


VISTA 1 - EXTERNA

ESC. 1:50

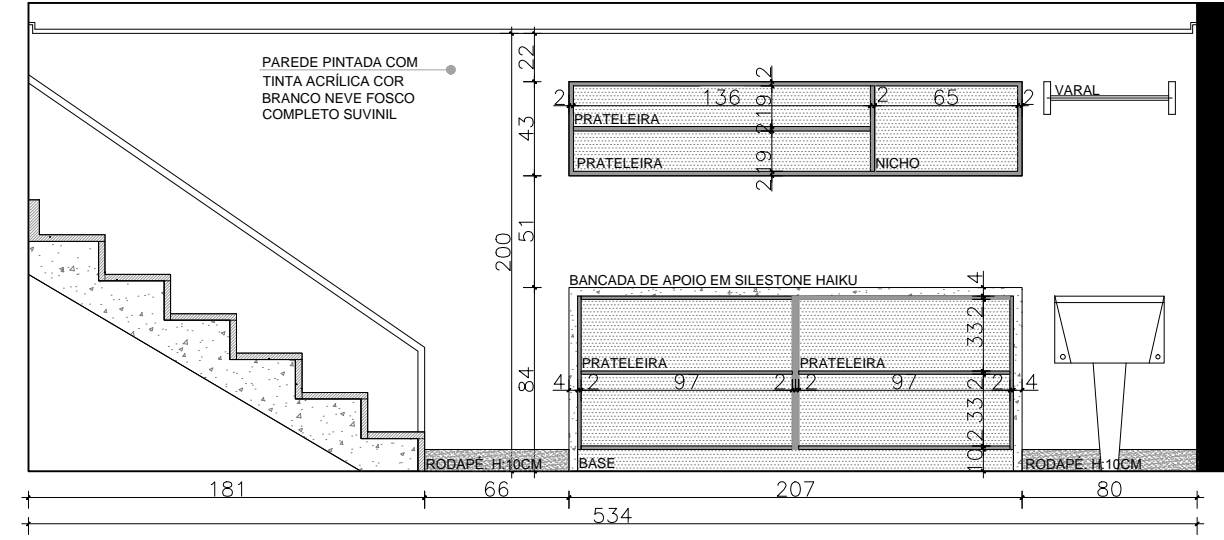

VISTA 1 - INTERNA

ESC. 1:50

LEGENDA

	PISO
ITEM	ESPECIFICAÇÃO
01	PISO PORCELANATO BEIGE VERSALLES SILK PORTOBELLO
	PAREDE
ITEM	ESPECIFICAÇÃO
01	TINTA ACRILICA COR BRANCO NEVE FOSCO COMPLETO - SUVINIL
	TETO
ITEM	ESPECIFICAÇÃO
01	FORRO DE GESSO EXISTENTE



LEGENDA

MATERIAIS

	ARMÁRIOS A SEREM EXECUTADOS EM MDF BRANCO DIAMANTE (DURATEX)
--	--


OUTRAS INFORMAÇÕES:

1. A BANCADA DE APOIO SERÁ REVESTIDA EM SILESTONE HAIKU.
2. TANQUE LAVANDERIA DE CERÂMICA 53,5 X 51 GELO DECA.

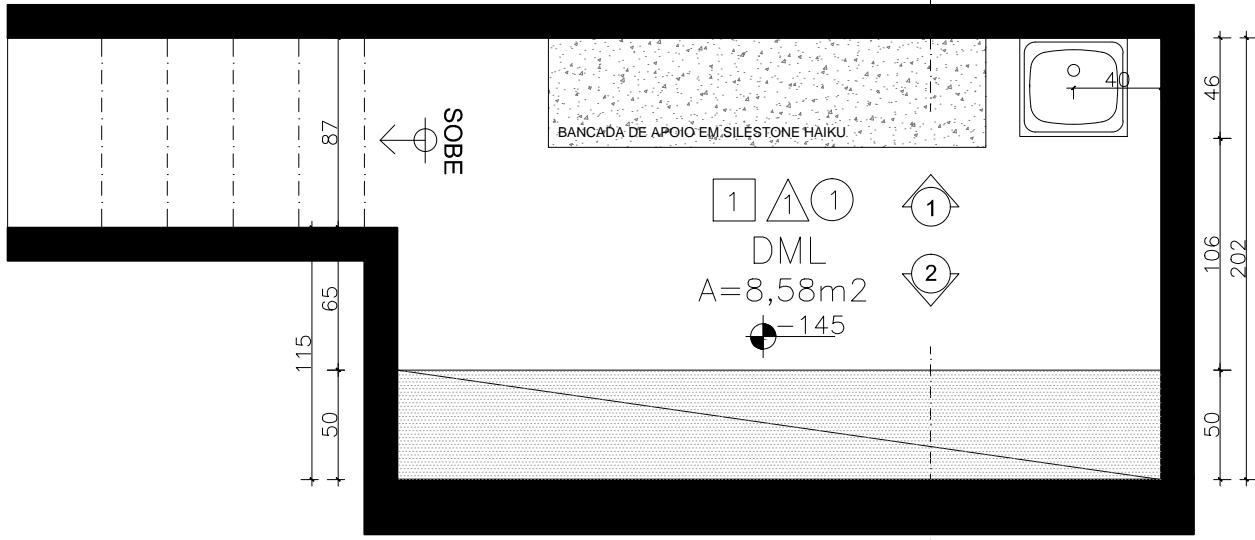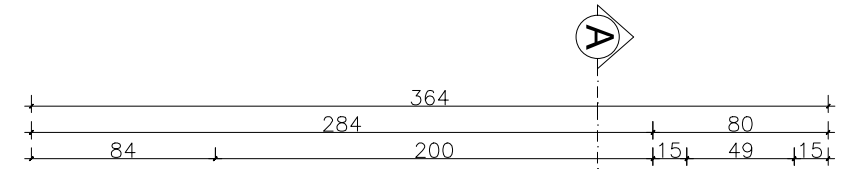


PAVIMENTO INFERIOR PLANTA BAIXA DML

ESC. 1:50

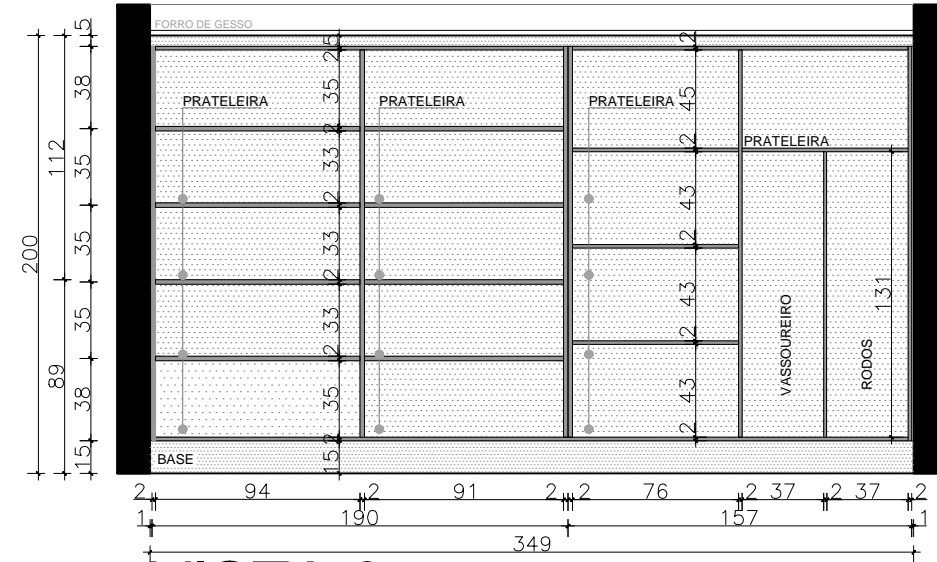

VISTA 2

ESC. 1:50

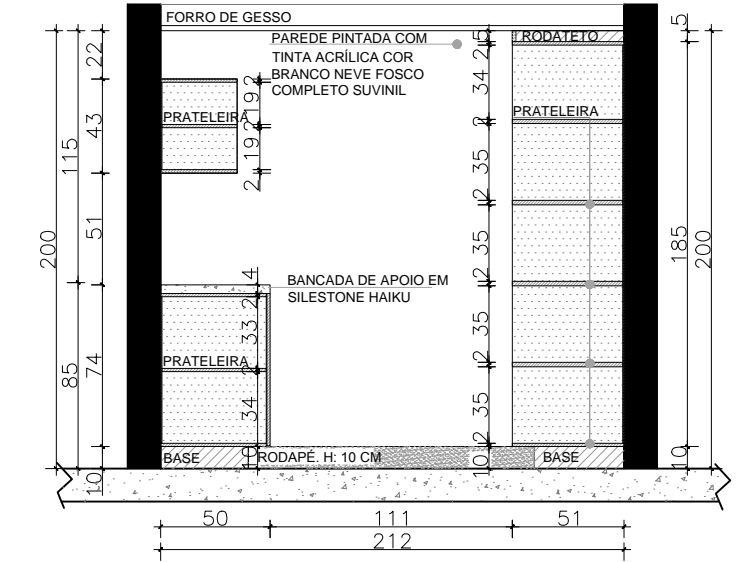

CORTE AA

ESC. 1:50

UNIVERSIDADE FEDERAL DE UBERLÂNDIA – UFU FACULDADE DE ARQUITETURA E URBANISMO – FAUeD TRABALHO DE CONCLUSÃO DE CURSO CURSO:DESIGN ALUNA: GEOVANA BLAYER RIBEIRO DE ASSIS		
TÍTULO:NEXO INTERATIVO - LIVRARIA E CAFETERIA LOCAL:PRAÇA RUI BARBOSA, Nº 110 CIDADE:UBERLÂNDIA BAIRRO:CENTRO		
CONTEÚDO: DETALHAMENTO DML		PRANCHA:
DESENHO: GEOVANA	DATA: DEZEMBRO/2017	ESCALA: 1:50
		09