


CORTE BB  
ESC.: 1/100

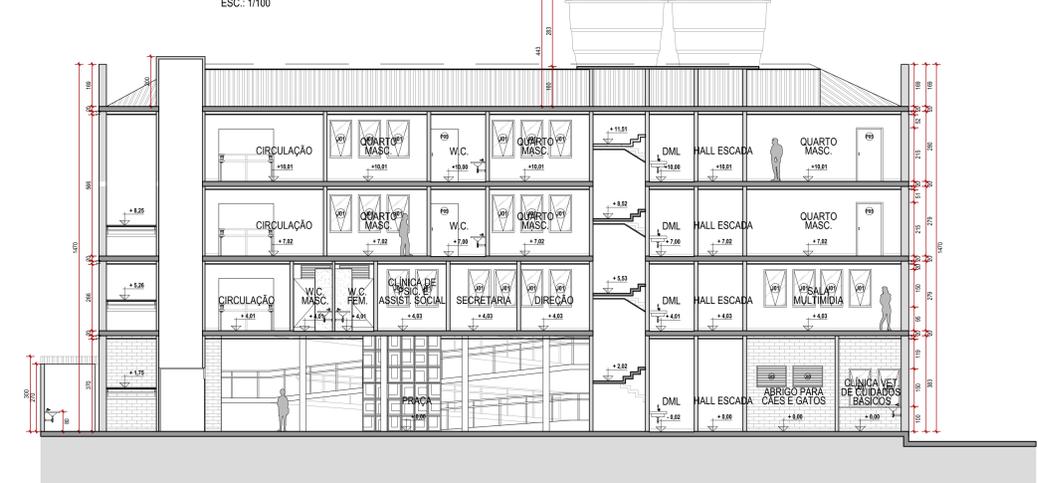

CORTE CC  
ESC.: 1/100

PORTAS			
COD. PROJETO	DIMENSÕES DO VÃO (COMPR. X ALT. / PEITORAL)	TIPO	MATERIAL
P01	100x210	ABRIR	MADERA
P02	100x210	ABRIR	METAL / VENEZIANA
P03	200x210	ABRIR / DUAS FOLHAS	METAL
P04	150x210	ABRIR / DUAS FOLHAS	MADERA
P05	95x210	CORRER	MADERA
P06	50x205	CORRER	METAL
P07	100x210	ABRIR	METAL / FRIGORÍFICA
P08	180x210	ABRIR / DUAS FOLHAS	METAL

JANELAS			
COD. PROJETO	DIMENSÕES DO VÃO (COMPR. X ALT. / PEITORAL)	TIPO	MATERIAL
J01	80x150/100	MAXIM AR	VIDRO TEMPERADO
J02	40x150/100	FIXA	VIDRO TEMPERADO
J03	120x80/180	VENEZIANA	METAL
J04	80x150/100	VENEZIANA	METAL

A   PISO	
COD. PROJETO	DESCRIÇÃO
P01	PLACA MEGADRENO BRASTON 77X77 MODELO GRANULI ACABAMENTO FLUX MÉDIO COR PORTOCALÉ
P02	PORCELANATO POLIDO BORDA RETA 90X90CM MODELO ALPE ELIANE
P03	PORCELANATO INTERNO NATURAL ACETINADO BORDA RETA 90X90CM GOTHAM PIER PORTOBELLO
P04	LADRILHO HIDRAULICO 33X33


B   PAREDES	
COD. PROJETO	DESCRIÇÃO
P01	REVESTIMENTO EM TUILO APARENTE RETO VERMELHO 10,2CMX5,2CMX2,2CM BAUTH
P02	PORCELANATO POLIDO BORDA RETA 90X90CM MODELO ALPE ELIANE COM REJANTE DE 1 mm
P03	REVESTIMENTO EXTERNO CERÂMICA AMARELO 30,7X30,7CM CERAL
P04	TINTA ACRILICA FOSCO NOVACOR PAREDE MAIS RENDIMENTO STANDARD GELÓ 16L SHERWIN WILLIAMS

C   FORRO	
COD. PROJETO	DESCRIÇÃO
F01	FORRO DE GESSO 3 CM REBAIXADO, ACABAMENTO EM TINTA BRANCA NEVE
F02	CHAPA DE DRYWALL STANDARD 12,5X120X201,9M TREVO DRYWALL

D   RODAPÉ	
COD. PROJETO	DESCRIÇÃO
R01	RODAPE CERÂMICA ACETINADO RINDS 1001 15X61CM ARTENS
R02	RODAPE COORDENADO YORK WH 11,3X58,4CM PORTNARI
R03	RODAPE COORDENADO 14,5X118,2CM FLAT ELIANE

MATERIAIS	
COD. PROJETO	DESCRIÇÃO
M05	MISTURADOR DE MESA BICA ALTA PARA LAVATORIO STICK - DECA 1877 C84
M06	CLUBA DE SOBREPOR RETANGULAR COM MESA - DECA L840.17
M07	BANCADEA E FRONTO EM CIMENTO QUEIMADO, ALTURA DA RODA BANCA: 15 cm; BORDAS COM ACABAMENTO RETO
M08	BACIA SANITÁRIA CONVENCIONAL - DECA P.33.17
M09	MICTÓRIO SEM ÁGUA SAVE DESIGN - DECA M.718.17
M10	BARRA DE APOIO HORIZONTAL PARA BACIA SANITÁRIA
M11	CHUVEIRO COM TUBO DE PAREDE QUADRADO - DECA 1992.C.CT
M12	REVESTIMENTO EM TUILO APARENTE RETO VERMELHO 10,2CMX5,2CMX2,2CM BAUTH
M13	PORCELANATO POLIDO BORDA RETA 90X90CM MODELO ALPE ELIANE COM REJANTE DE 1 mm
M14	REVESTIMENTO EXTERNO CERÂMICA AMARELO 30,7X30,7CM CERAL
M15	ESPELHO
M16	DIVISÓRIA EM GRANTO GRAFITE
M17	CABIDE CROMADO COM PAINEL LAMINADO 55X120 cm
M18	FORRO - ESPECIFICADO EM PLANTA E QUADRO DE FORRO
M19	RODAPE - ESPECIFICADO EM PLANTA E QUADRO DE RODAPÉ
M20	PIA ESCULPIDA CIMENTO QUEIMADO SUPERGRAUITE QUARTZOLIT IMPERMEABILIZADO
M21	ROLPEIRO PORTA DE CORRER SENTIDO DUPL. O 220X240 CM
M22	CAIXA BOX DE SOLTEIRO TABACO SUPER FRAMAR
M23	BELICHE SOLTEIRO MARIA CLARA AMARULA
M24	TINTA SUIVILIN FOSCO COMPLETO AL GODÃO EGÍPCIO RM009
M25	BANCO MDF CRU COM COBERTURA

PLANTA PRIMEIRO PAVIMENTO  
ESC.: 1/100

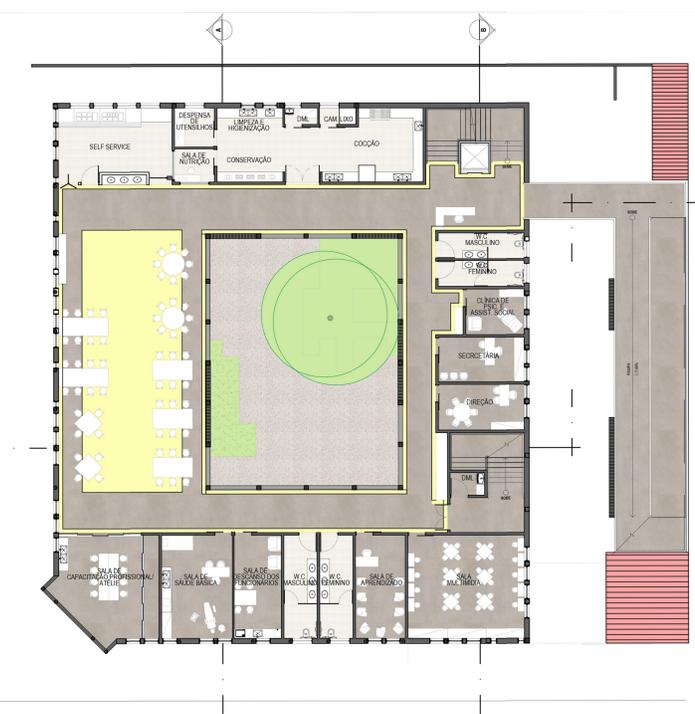

PLANTA LAYOUT  
PRIMEIRO PAVIMENTO  
ESC.: 1/150



PLANTA CONSTRUÇÃO E DEMOLIÇÃO  
PRIMEIRO PAVIMENTO  
ESC.: 1/150

LEGENDA DE REFORMA	
(Red hatched)	ALVENARIA A CONSTRUIR E OUTROS ITENS
(Yellow hatched)	ALVENARIA A DEMOLIR E OUTROS ITENS
(Grey hatched)	ALVENARIA EXISTENTE

LEGENDA PONTOS ELÉTRICOS	
COD. PROJETO	DESCRIÇÃO
IE	INTERRUPTOR SIMPLES 2 TECLAS - 1.10M DO PISO ACABADO
TI	TOMADA UNIVERSAL 2P+T A 1.10M DO PISO ACABADO
TI2	TOMADA UNIVERSAL 2P+T A 2.20M DO PISO ACABADO
LI	LUMINÁRIA TIPO ARANDELA P/ LÂMPADA FLUORESCENTE COMPACTA DE SOBREPOR: 1x11,50M
LI2	LUMINÁRIA P/ LÂMPADA FLUORESCENTE COMPACTA


LEGENDA PAISAGISMOS			
(SINGÓNIUM)	SINGÓNIUM - SINGONILUM	(PIRANGUEIRA)	PIRANGUEIRA - EUGENIA UNIFLORA
(ANGUSTANUM)	ANGUSTANUM	(PALMEIRA-RAÍFIS)	PALMEIRA-RAÍFIS - RHAPIS EXCELSA
(COSTEIA)	COSTEIA DE ADÃO	(ANTÚRIO)	ANTÚRIO - ANTHURUM ANDREANUM
(MONSTERA)	MONSTERA DELICIOSA	(FLÓRIDA)	FLÓRIDA
(CAFÉ-DE-SALÃO)	CAFÉ-DE-SALÃO - AGLAONEMA SSP	(OITI)	OITI - LICANIA TOMENTOSA
(JABUTICABERA)	JABUTICABERA - MYRCIARIA CAULIFLORA	(CHUVA-DE-OURO)	CHUVA-DE-OURO - CASSIA FISTULA
(GRAMA)	GRAMA EMERALDA	(ARGILA)	ARGILA EXPANDIDA

PLANTA BAIXA  
DETALHAMENTO 02 - ELEVADOR  
ESC.: 1/25

CORTE  
DETALHAMENTO 02 - ELEVADOR  
ESC.: 1/25

ELEVACÃO  
DETALHAMENTO 02 - ELEVADOR  
ESC.: 1/25

SITUAÇÃO  
ESCALA 1:500

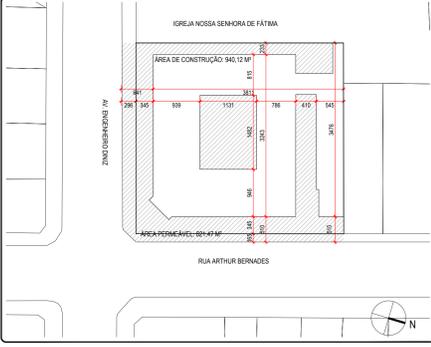

PROJETO ARQUITETÔNICO	
PROJETO:	REQUALIFICAÇÃO DO EDIFÍCIO
AUTORA:	LARISSA COSTA SALVA
ORIENTADORA:	MARILIA M. B. TEIXEIRA VALE
INFORMAÇÕES:	ENDEREÇO: AV. ENGENHEIRO DINIZ, 1718 - URB. ANDARAÍ - 8 - MARTINS ÁREA TOTAL DO TERRENO: 1.872,40 m² COEFICIENTE DE APROPRIAMENTO: 3,704 m²/m² QUANTIDADE DE QUARTOS DE ACOLHIMENTO: 22 QUARTOS CAPACIDADE DE ACOMODAMENTO DE MULHERES/FAMÍLIA: 32 ACOMODADOS CAPACIDADE DE ACOMODAMENTO DE HOMENS: 56 ACOMODADOS
CONTEÚDO:	PLANTA DE SITUAÇÃO PLANTA PRIMEIRO PAVIMENTO PLANTA LAYOUT - PRIMEIRO PAVIMENTO PLANTA DEMOLIÇÃO E CONSTRUÇÃO - PRIMEIRO PAVIMENTO CORTE BB CORTE CC DETALHAMENTO 2 - ELEVADOR
ESCALA:	INDICADA
DATA:	24/06/2019
FOLHA:	02/05