



PLANTA BAIXA
ESCALA 1:200

Código projeto	Dimensões (comp. x altura / peltori)	Material	Tipo	Quantidade	Símbolo 3d
J1	2,0 X 1,0 / 1,9	Vidro temperado transparente e madeira Itaúba mista	2 folhas correr	01	
J2	1,0 X 1,0 / 1,9	Vidro temperado transparente e madeira Itaúba mista	1 folha basculante	12	
J3	2,0 X 2,0 / 0,5	Vidro temperado transparente e madeira Itaúba mista	2 folhas correr	02	
P1	1,3 X 2,8	Requadro e folha em aço corten	1 folha abrir	01	
P2	1,5 X 2,3	Requadro e folha em madeira Itaúba mista	2 folhas correr	01	
P3	0,9 X 2,8	Requadro e folha em aço corten	1 folha abrir	01	
P4	1,0 X 2,3	Requadro em madeira Itaúba e folha em aço corten	2 folhas correr	05	
P5	2,9 X 2,5	Requadro em madeira Itaúba e folha em vidro temperado transparente	4 folhas abrir	05	
P6	5,8 X 3,5	Estrutura em alumínio anodizado, preenchimento painel acústico	4 folhas camarão	01	


PISO	PAREDE	TETO
01: Pólice porcelanato com dimensões variáveis; cor cinza	01: Concreto aparente com acabamento rústico pintura Marfim Coral	01: Gesso acartonado monolítico cor branca
02: Fitas de concreto intercalado com grama (concregrama longitudinal)	02: Concreto aparente com acabamento rústico cor natural	
03: Revestimento em grama esmeralda		
04: Revestimento folhagem resina Açuja nova "heráglia alvata"		
05: Concreto queimado		
06: Porcelanato 60 x60 Mineral Off White Portobello		

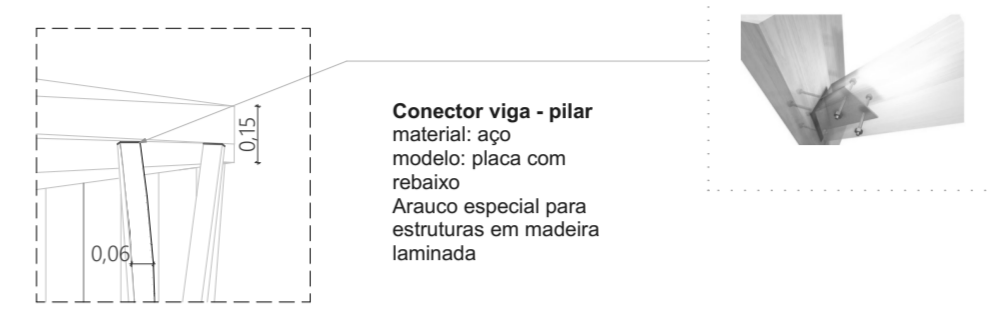


D-01 Det. 1:20

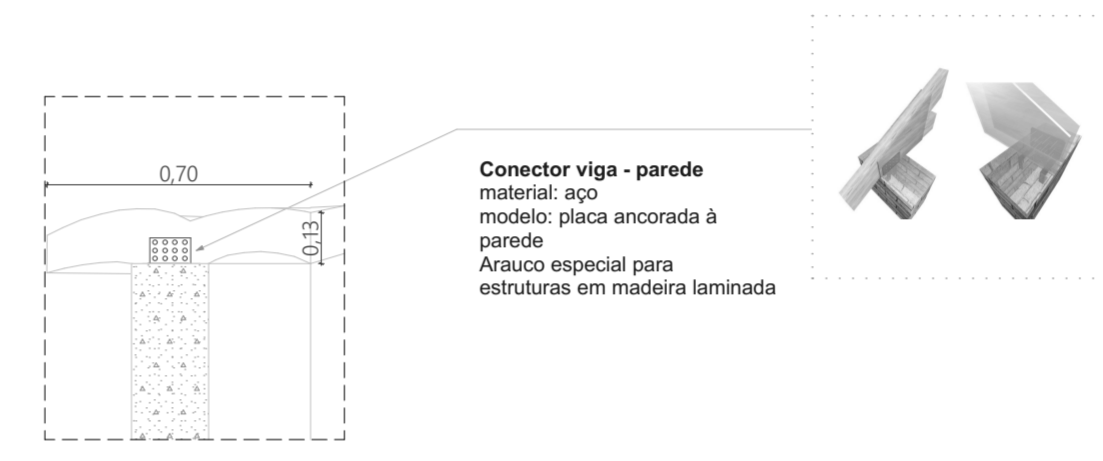

D-02 Det. 1:20

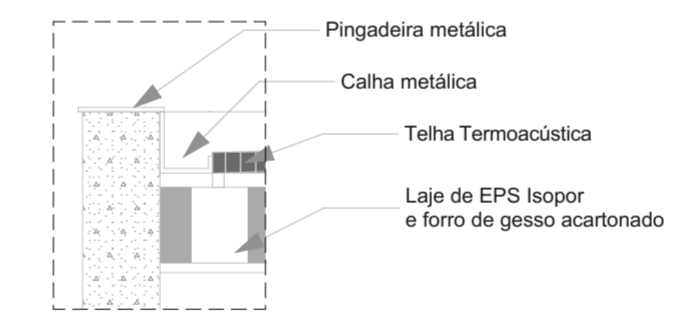

D-03 Det. 1:20

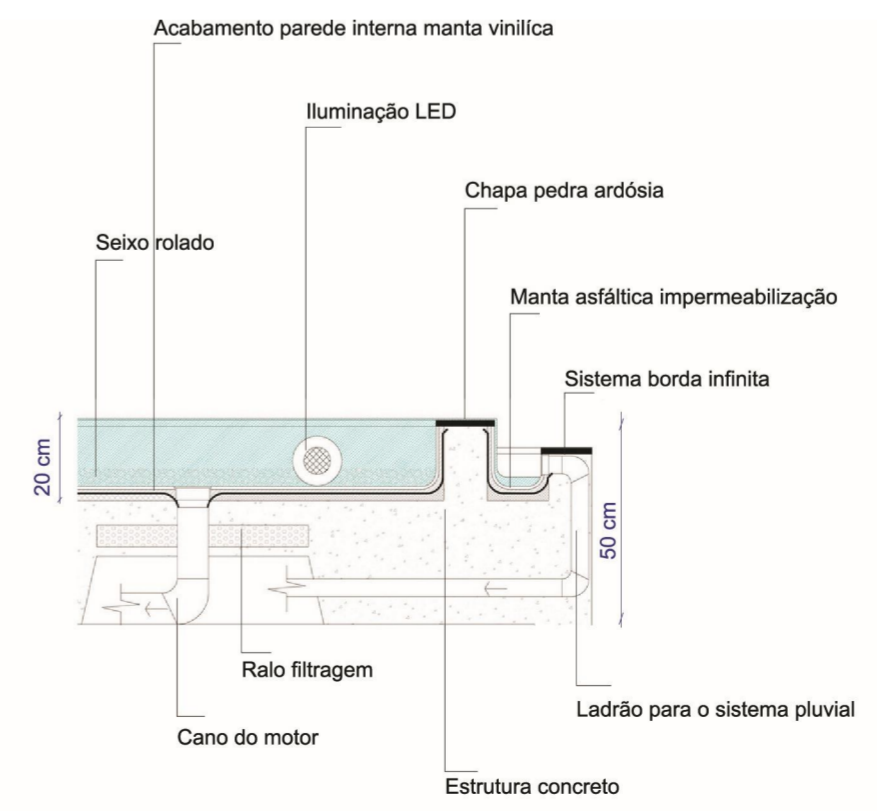

3 DETALHE ESPELHO D'ÁGUA