


FACHADA



ENTRADA COWORKING

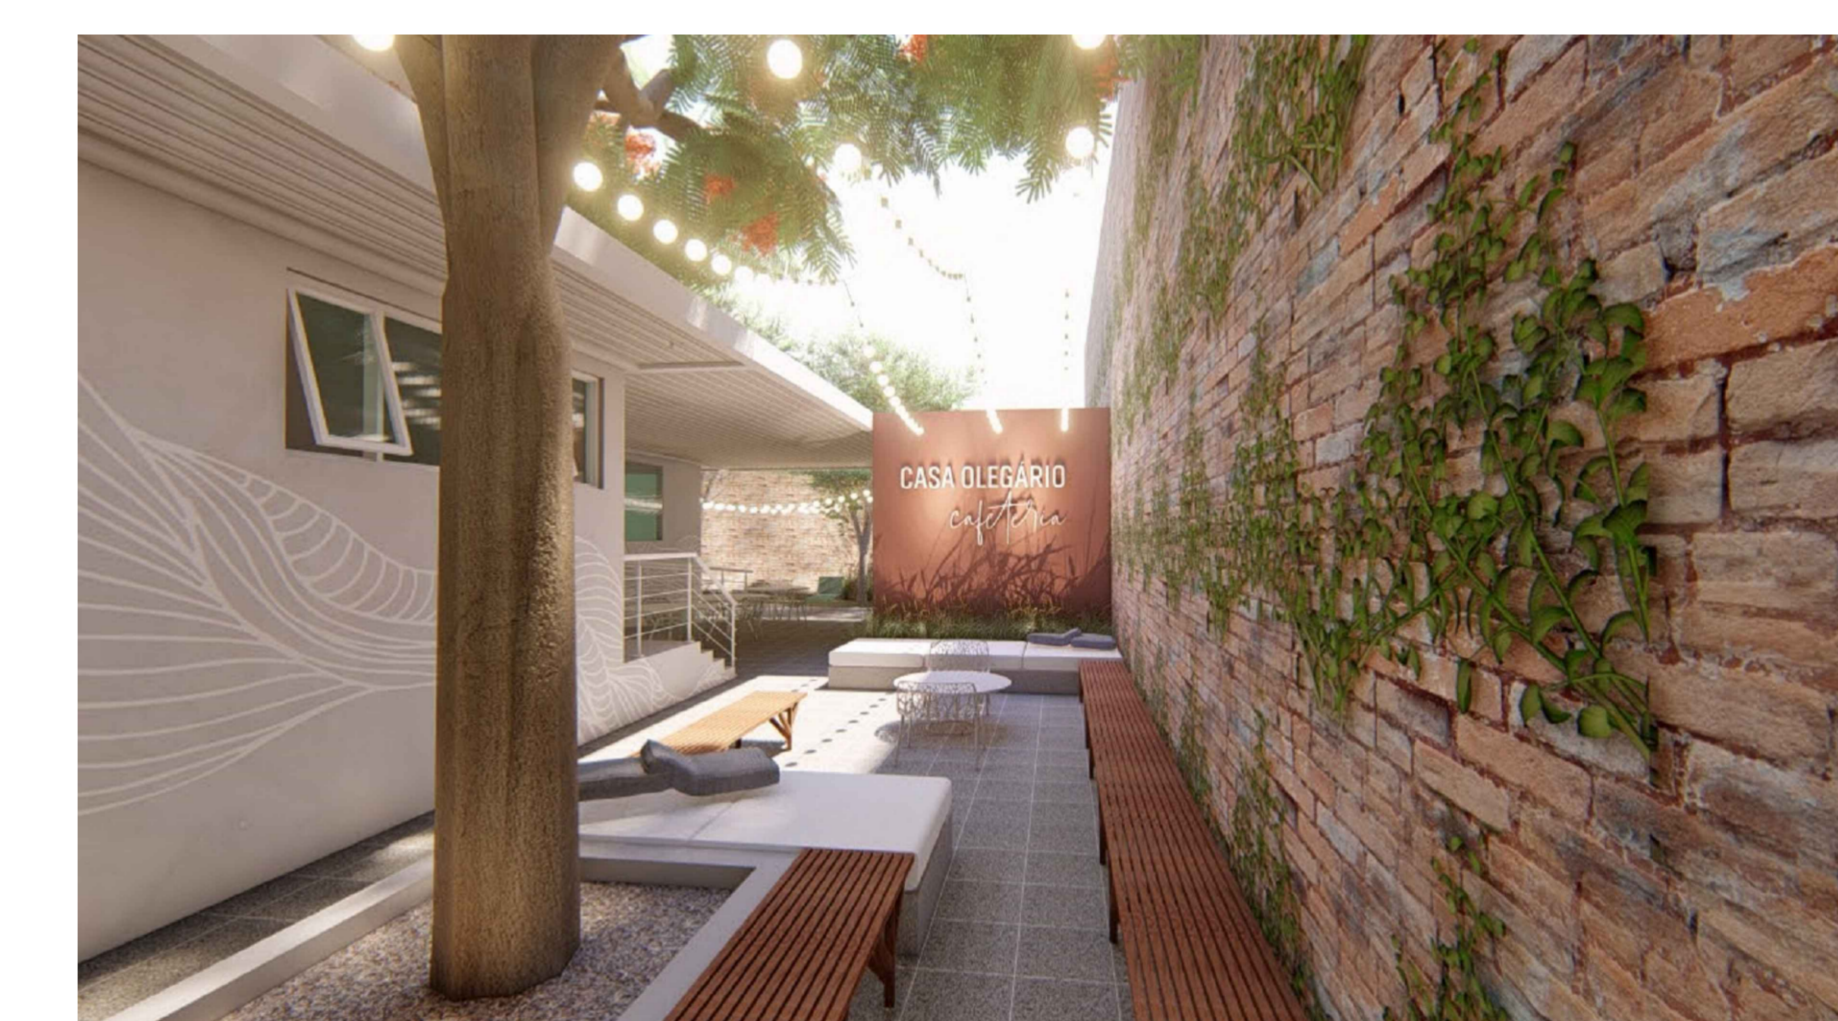

ENTRADA CAFETERIA



FACHADA

LEGENDA DISTANCIAMENTO / CUIDADOS

LOCAR CENTRO DO CÍRCULO COM RAIO DE 100CM NO MEIO DAMESES DE TRABALHO OU NO ASSENTO, CASO NÃO HAJA MESA

PONTOS COM DISPENSER AUTOMÁTICO DE ALCOL GEL PARA HIGIENIZAÇÃO DAS MÃOS

QUADRO DE ESPECIFICAÇÕES

PISO

- PISO DEBENTANTE TECNOCORAN 20 x 20 - COR CINZA NATURAL - DC 1840
- PISO DISTENTE - TABUA CORRIDA/ASSOLHO - PERBONIMA - A SER RESTAURADO
- PISO ELEVADO HUNTER DOUGLAS - HD 1000 - REVESTIDO POR PISO VINILICO - DURAFLOOR LINHA NOVA - COR LONDRES - 91,4 x 91,4 - H = 28
- PISO ELEVADO HUNTER DOUGLAS - HD 1000 - REVESTIDO POR PORCELANATO PORTOBELLO NATURAL RETIFICADO - COR CITY CEMENT - 60 x 90 - H = 28/39/40/48
- CIMENTO QUEIMADO RESINADO - COR DERE DALLE PANGG
- PORCELANATO PORTOBELLO NATURAL RETIFICADO - COR CITY CEMENT - 90 x 90
- PISO VINILICO - DURAFLOOR LINHA NOVA - COR LONDRES - 91,4 x 91,4

PARADE

- PINTURA MANTA LIQUIDA PROTEÇÃO SOL E CHUVA - CORAL - MATTE - COR BRANCO CRUI
- REPAO DE ALUMINIO - ESQUADRIAS ALUMINIO - PERFIL EFETO MADEIRADO
- PINTURA TINTA RENDE MUITO - CORAL - FOSCO - COR NEVA - FUNDO PARA PINTURA DE MURAL COM TINTA BRANCA
- PINTURA TINTA DECORA ACRILICA PREMIUM MATTE - CORAL - COR BRANCO GELO
- PINTURA TINTA PROTEÇÃO SOL E CHUVA ACRILICO TOTAL - CORAL - FOSCO - COR CAPTO DA TOSCANA
- PINTURA TINTA ACRILICA PROTEÇÃO TOTAL EXTERNO - SUNNIL - ACABAMENTO FOSCO - MANTRA
- MURO COM TUBO DE AERARETE EXISTENTE / COMPLEMENTO
- PINTURA TINTA ACRILICA CORAL - ACABAMENTO FOSCO - BRANCO CRUI

TETO

- FÓRDO EXISTENTE PAULETA LAMBRÍ - BRANCO NEVE - A SER RESTAURADO
- TELHADO EXISTENTE SEM FÓRDO
- FÓRDO MINERAL HUNTER DOUGLAS - NAVI BRANCO - ESP. 15 mm
- COBERTURA ZETALEX JEROTETO COR BRILLIANT WHITE
- LAJE EM CONCRETO - PINTURA ACRILICA BRANCO NEVE

QUADRO DE LOUÇAS / METAIS E ACESSÓRIOS

ITEM	QTE	LOCAL
01 KIT BARRAS DE APOIO EM ALUMINIO - MARCA MOVER ACESSIBILIDADE	04	I.S.M. E I.S.F
02 BACIA CONVECCIONAL LINHA CARRARA DECA P.4017	04	I.S.M. E I.S.F
03 VÁLVULA DE DESCARGA SENSORIZADA ECO - INOX 90.490 - DRACO	04	I.S.M. E I.S.F
04 LAVATORIO 127 DECA L.1517 - BRANCO	04	I.S.M. E I.S.F
05 CLIBA DE EMBUSTR OVAL DECA L.37	01	LAVABO
06 TORNEIRA EMBUTIDA DE PAREDE COM SENSOR INVOLT PARA LAVATORIO DECAUX - DECA 1780.C	05	LAVABO, I.S.M. E I.S.F
07 CLIBA DE SOBREPOR - CORRE MATELADA C/ VÁLVULA - CORRE LUX -AL392 - 38cm	02	ÁREA EXTERNA CAFETERIA
08 TORNEIRA SLM - CORRE ACABAMENTO LISO - CORRE LUX -AL324	02	ÁREA EXTERNA CAFETERIA
09 DISPENSADOR ELETRÓNICO PARA SABÃO LIQUIDO CROMADO - DECAUX - DECA 2016.C	07	LAVABO, I.S.M. E I.S.F. Á. EXT.CAF.
10 DISPENSER (TOALHEIRO) ELETRÓNICO PARA TOALHA DE PAPEL EM ROLO - LINHA ELISA BRANCO E PUMÉ - TRINSA - 12320	07	LAVABO, I.S.M. E I.S.F. Á. EXT.CAF.
11 DISPENSER AUTOMÁTICO PARA ALCOL GEL BRAYKE - LINHA JAZZ - CA-1205	21	TODOS OS AMBIENTES
12 DISPENSER PAPEL HIGIÉNICO INTERFOLHADO - MELHORAMENTOS - ZOBBO BRANCO	04	LAVABO, I.S.M. E I.S.F
13 TANQUE MÉDIO LOUCA - 40 LITROS - DECA TQ.03.17	01	DML
14 TORNEIRA DE PAREDE C/ AREJADOR - DECA - IZY -1159.C37	01	DML
15 CLIBA LINHA FRANKÉ - 40x40 CM - EMBUTIR - AÇO INOX FOSCO	01	CAFETERIA
16 MISTURADOR DE MESA PARA COZINHA - DECA - FAST -1256.C59	01	CAFETERIA

QUADRO DE ESQUADRIAS

ITEM	QUANT.	TIPO	MATERIAL	COR	LOCAL
P01 150 x 280 x 75	01	SANFONADA (4 FOLHAS) + FIXA	ACM RIPADO	CORTEN	ENTRADA COWORKING
P02 90 x 240	04	CORRE AUTOM. (1 FOLHA)	VIDRO TEMPERADO	INCOLOR	RECEP./ CIRC./ LAVABO
P03 80 x 240	06	CORRE (1 FOLHA)	VIDRO TEMPERADO	INCOLOR	S. COMPART. RECP. COZ. COZ. COZ.
P04 90 x 240	01	CORRE EMBUTIDA (1 FOLHA)	VIDRO TEMPERADO	INCOLOR	SALA MULTUSO
P05 (4x197,5) x 240	01	2 FOLHAS FIXAS E 2 CORRE	VIDRO TEMPERADO	INCOLOR	SALA COMPARTILHADA
P06 70 x 240	01	ABRIR (1 FOLHA)	LAMBRÍ ALUMINIO	BRANCO	DML
P07 80 x 240	02	ABRIR (1 FOLHA) FRONTO EN REVERSA	A DEFINIR	A DEFINIR	I.S.M., I.S.F. COWORKING
P08 80 x 240	01	CORRE MADEIRA (1 FOLHA)	MADEIRA	A DEFINIR	SALA REUNIÕES
P09 80 x 210	02	ABRIR (1 FOLHA)	LAMBRÍ ALUMINIO	BRANCO	I.S.M., I.S.F. CAFETERIA
P10 170 x 240	01	SANFONADA (4 FOLHAS)	ALUMINIO	BRANCO	CAFETERIA
P11 90 x 280 x 75	01	ABRIR (1 FOLHA) + FIXA	ACM LISO	BRANCO	ENTRADA CAFETERIA

DESIGN DE INTERIORES CORPORATIVO

PROJETISTA:
CASA OLEGÁRIO


OBJETO:
COWORKING E MINI CAFETERIA

LOCAL:
AVENIDA OLEGÁRIO MACIEL, 597 - BARRIO BATUQUE
MONTE CARMELO, RJ

CONTEÚDO:
PLANTA BAIXA, PLANTA LAYOUT DISTANC. QUADROS E LEGENDAS

ESCALA: 1/50
DATA: 25/12/2020
DESIGNER: NATALIA RABELO
COORD. PROJETO: NATALIA RABELO
FOLHA: F01
REVISÃO: B

NATALIA RABELO
arquitecta + design

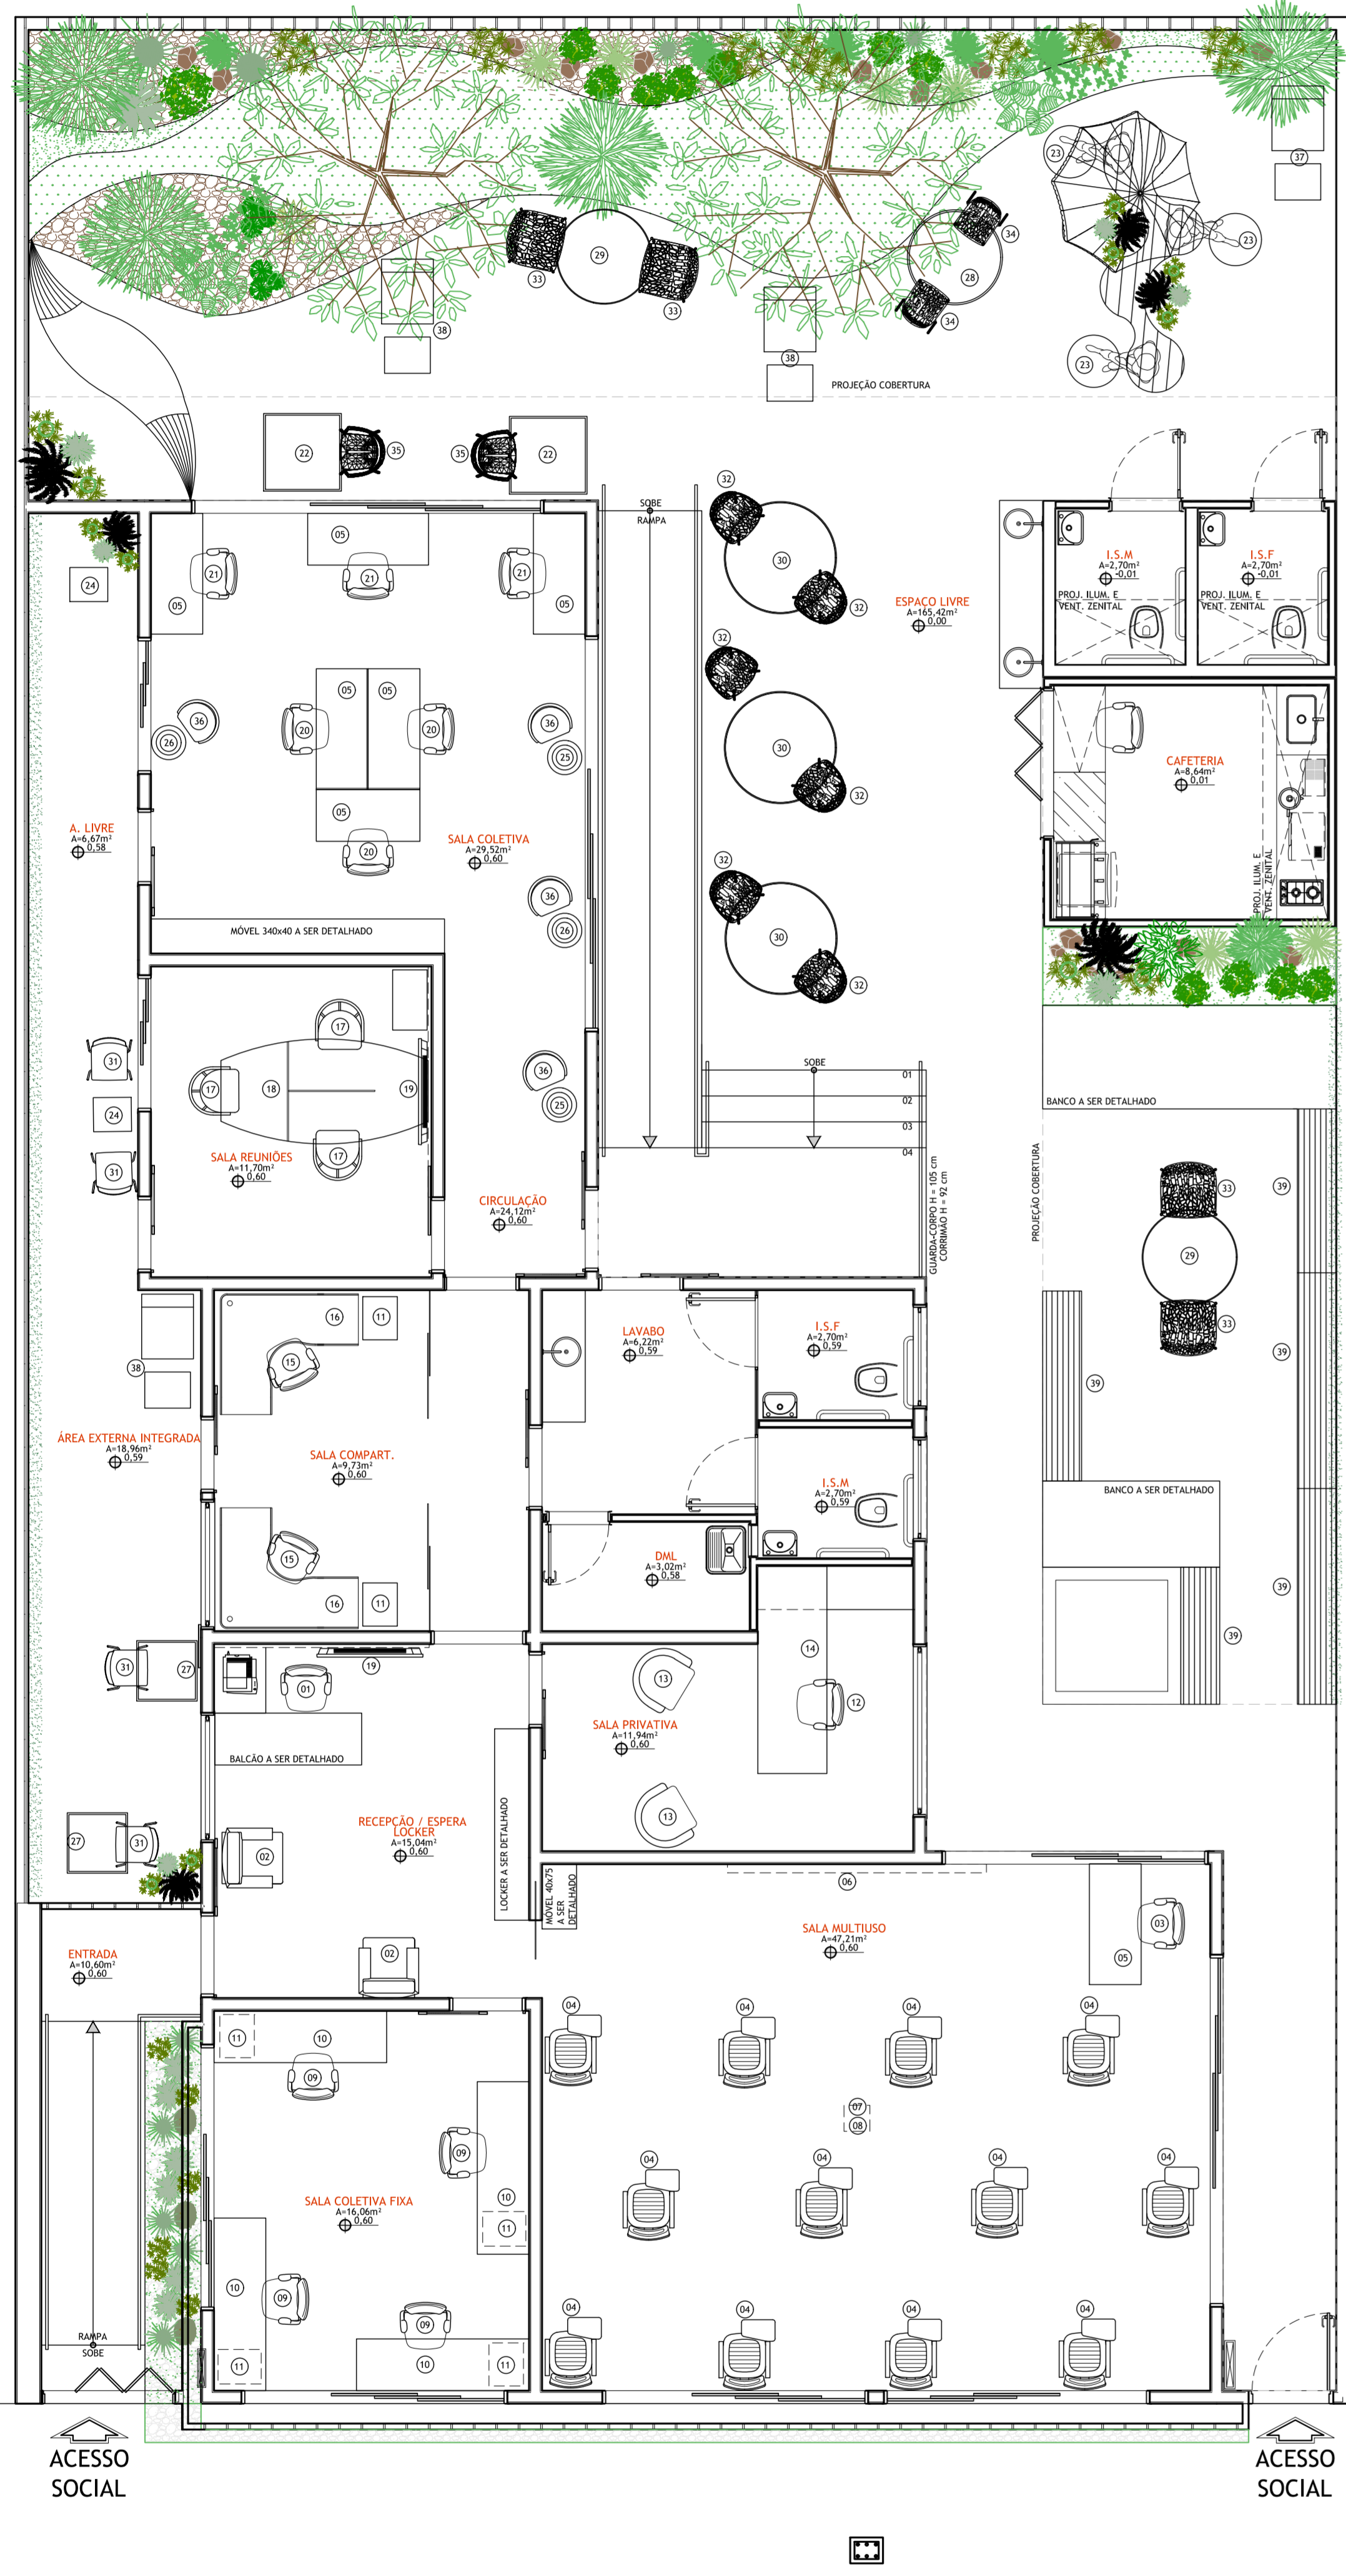


ESPECIFICAÇÃO DE MOBILIÁRIO						
ITEM	NOME	FORNECEDOR	LOCAL	QUANTIDADE	OBS.	IMAGEM ILUSTRATIVA
01	CADIRA 1722 SET	MARELLI	RECEPÇÃO	01	VINÍLICO VERDE MUSGO	
02	POLTRONA SPOT 36600	CAVALETTI	RECEPÇÃO	02	MADEIRA E ASSENTO COR CAFÉ	
03	CADIRA NOU	RICCO	SALA MULTUSO	01	COR PRETA	
04	CADIRA VEGAS 1001	MARELLI	SALA MULTUSO	12	COR PRETA	
05	MESA VOLANTE REBATÍVEL OPEN	MARELLI	SALA MULTUSO	01	BRANCA COM RODÍZIOS 140x60cm	
			SALA COLETTIVA	06	BRANCAS COM RODÍZIOS, SENDO 4 DE 140x60cm E 2 DE 140x70cm	
06	TELA MOTORIZADA - CLASSIC LX	PROJETELAS	SALA MULTUSO	01	COM CONTROLE REMOTO	
07	LIFT PARA PROJETOR EMBUTIDO DIAMOND	PROJETELAS	SALA MULTUSO	01	COM CONTROLE REMOTO	
08	PROJETOR CORPORATIVO SEM FIO 80611 4000 ANSI LUMENS	Beyl	SALA MULTUSO	01	COM CONTROLE REMOTO	
09	CADIRA 1607 PROFIT	MARELLI	SALA COLETTIVA FIXA	04	VINÍLICO, COR CAFÉ	
10	PLATAFORMA OPEN 200x60	MARELLI	SALA COLETTIVA FIXA	04	200x60, COR ARGILA	
11	GAVETEIRO CONECTA	MARELLI	SALA COLETTIVA FIXA	04	COR ARGILA	
			SALA COMPARTILHADA	02		
12	CADIRA 1105 BOSS	MARELLI	SALA PRIVATIVA	01	COURO PRETO	
13	POLTRONA PHILOS	BORTOLINI	SALA PRIVATIVA	02	SINTEC VINHO	
14	ESTAÇÃO GERENCIAL	MARELLI	SALA PRIVATIVA	01	COM ARBÁRIO	
15	CADIRA NOU	RICCO	SALA COMPARTILHADA	02	PROPILENO GRAFITE	

ESPECIFICAÇÃO DE MOBILIÁRIO						
ITEM	NOME	FORNECEDOR	LOCAL	QUANTIDADE	OBS.	IMAGEM ILUSTRATIVA
16	MESA L SISTEMA Z	MARELLI	SALA COMPARTILHADA	02	CÓDIGO ZL14160	
17	CADIRA CHALK	RICCO	SALA REUNIÕES	03	TELA MESH CINZA, BASE ALUMINIO	
18	MESA OVAL	MARELLI	SALA REUNIÕES	01	COR BRANCA	
19	SMART TV LED 43" UHD 4K	SAMSUNG	SALA REUNIÕES	01	NECESSÁRIO SUPORTE PARA INSTALAR NO PAINEL/PAREDE	
			RECEPÇÃO	01		
20	CADIRA VELO 42101	CAVALETTI	SALA COLETTIVA	03	GRAFITE - CARBON	
21	CADIRA FLIP 43103	CAVALETTI	SALA COLETTIVA	03	TELA PRETA	
22	MESA RADICE QUADRA 90 x 90	FAST	ESPAÇO LIVRE	02	COR BRANCA	
23	MESA DE CENTRO REDONDA SPRITZ	NARDI	ÁREA LIVRE	03	COR FENDI 60	
24	BANQUETA / MESA DE CENTRO POP	NARDI	ÁREA LIVRE	02	PRETA, PROPILENO	
25	MESA APOIO THED	RICCO	SALA COLETTIVA	02	TAMPO 40	
26	MESA POINT	RICCO	SALA COLETTIVA	02	MESA ALTA TAMPO CIRCULAR	
27	CUBE 70	NARDI	ÁREA EXTERNA INTEGRADA	02	COR PRETA	
28	MESA WILD	FAST	ESPAÇO LIVRE	01	COR TERRACOTTA	
29	MESA BAIXA WILD	FAST	ESPAÇO LIVRE	02	COR POWDER GREY	
30	MESA RADICE QUADRA REDONDA	FAST	ESPAÇO LIVRE	03	COR WHITE	

ESPECIFICAÇÃO DE MOBILIÁRIO						
ITEM	NOME	FORNECEDOR	LOCAL	QUANTIDADE	OBS.	IMAGEM ILUSTRATIVA
31	CADIRA MOIRÉ	FLEXFORM	ÁREA LIVRE / ÁREA EXTERNA INTEGRADA	04	COR ORANGE	
32	POLTRONA FOREST	FAST	ESPAÇO LIVRE	06	COR GREEN TEA	
33	POLTRONA FOREST LOUNGE	FAST	ESPAÇO LIVRE	04	COR POWDER GREY	
34	CADIRA FOREST CHAIR	FAST	ESPAÇO LIVRE	02	COR TERRACOTTA	
35	POLTRONA RIA	FAST	ESPAÇO LIVRE	02	COR TERRACOTTA	
36	CADIRA LIMERICK	ATEC ORIGINAL DESIGN	SALA COLETTIVA	04	COR PALHA	
37	POLTRONA E PUFF URUPURU	MOLIO DESIGN	ESPAÇO LIVRE	01	COR PRETA	
38	POLTRONA E PUFF URUPURU	MOLIO DESIGN	ESPAÇO LIVRE	02	COR PISTACHE	
			ÁREA LIVRE INTEGRADA	01		
39	BANCO PARZEIRA	ESTÚDIO PAULO ALVES	ESPAÇO LIVRE	01	230x45x45	
				03	220x45x45	
				01	160x45x45	

PLANTA LAYOUT MOBILIÁRIO
ESCALA: 1/50

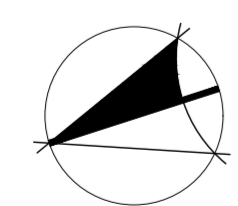

REVISÃO DO PROJETO

DESIGN DE INTERIORES CORPORATIVO

PROPRIETÁRIO: CASA OLEGÁRIO


DESA: COWORKING E MINI CAFETERIA

LOCAL: AVENIDA OLEGÁRIO MACIEL, 507 - BARRIO BATUQUE MONTE CARMELO - MG

CONTEÚDO: PLANTA LAYOUT MOBILIÁRIO E INDICAÇÕES





ESCALA: 1/50 | DATA: 25/12/2020 | DESIGNER: NATALIA RABELO | COOR. PROJETO: NATALIA RABELO | FOLHA: 02 | REVISÃO: B

Arquivo: Casa Olegario - Coworking e Mini-cafeteria - Franchis - Natalia Rabelo Ror13a0w7g-0lha-1000x750mm
Salvo em: 28/12/2020 | Protado em: 28/12/2020

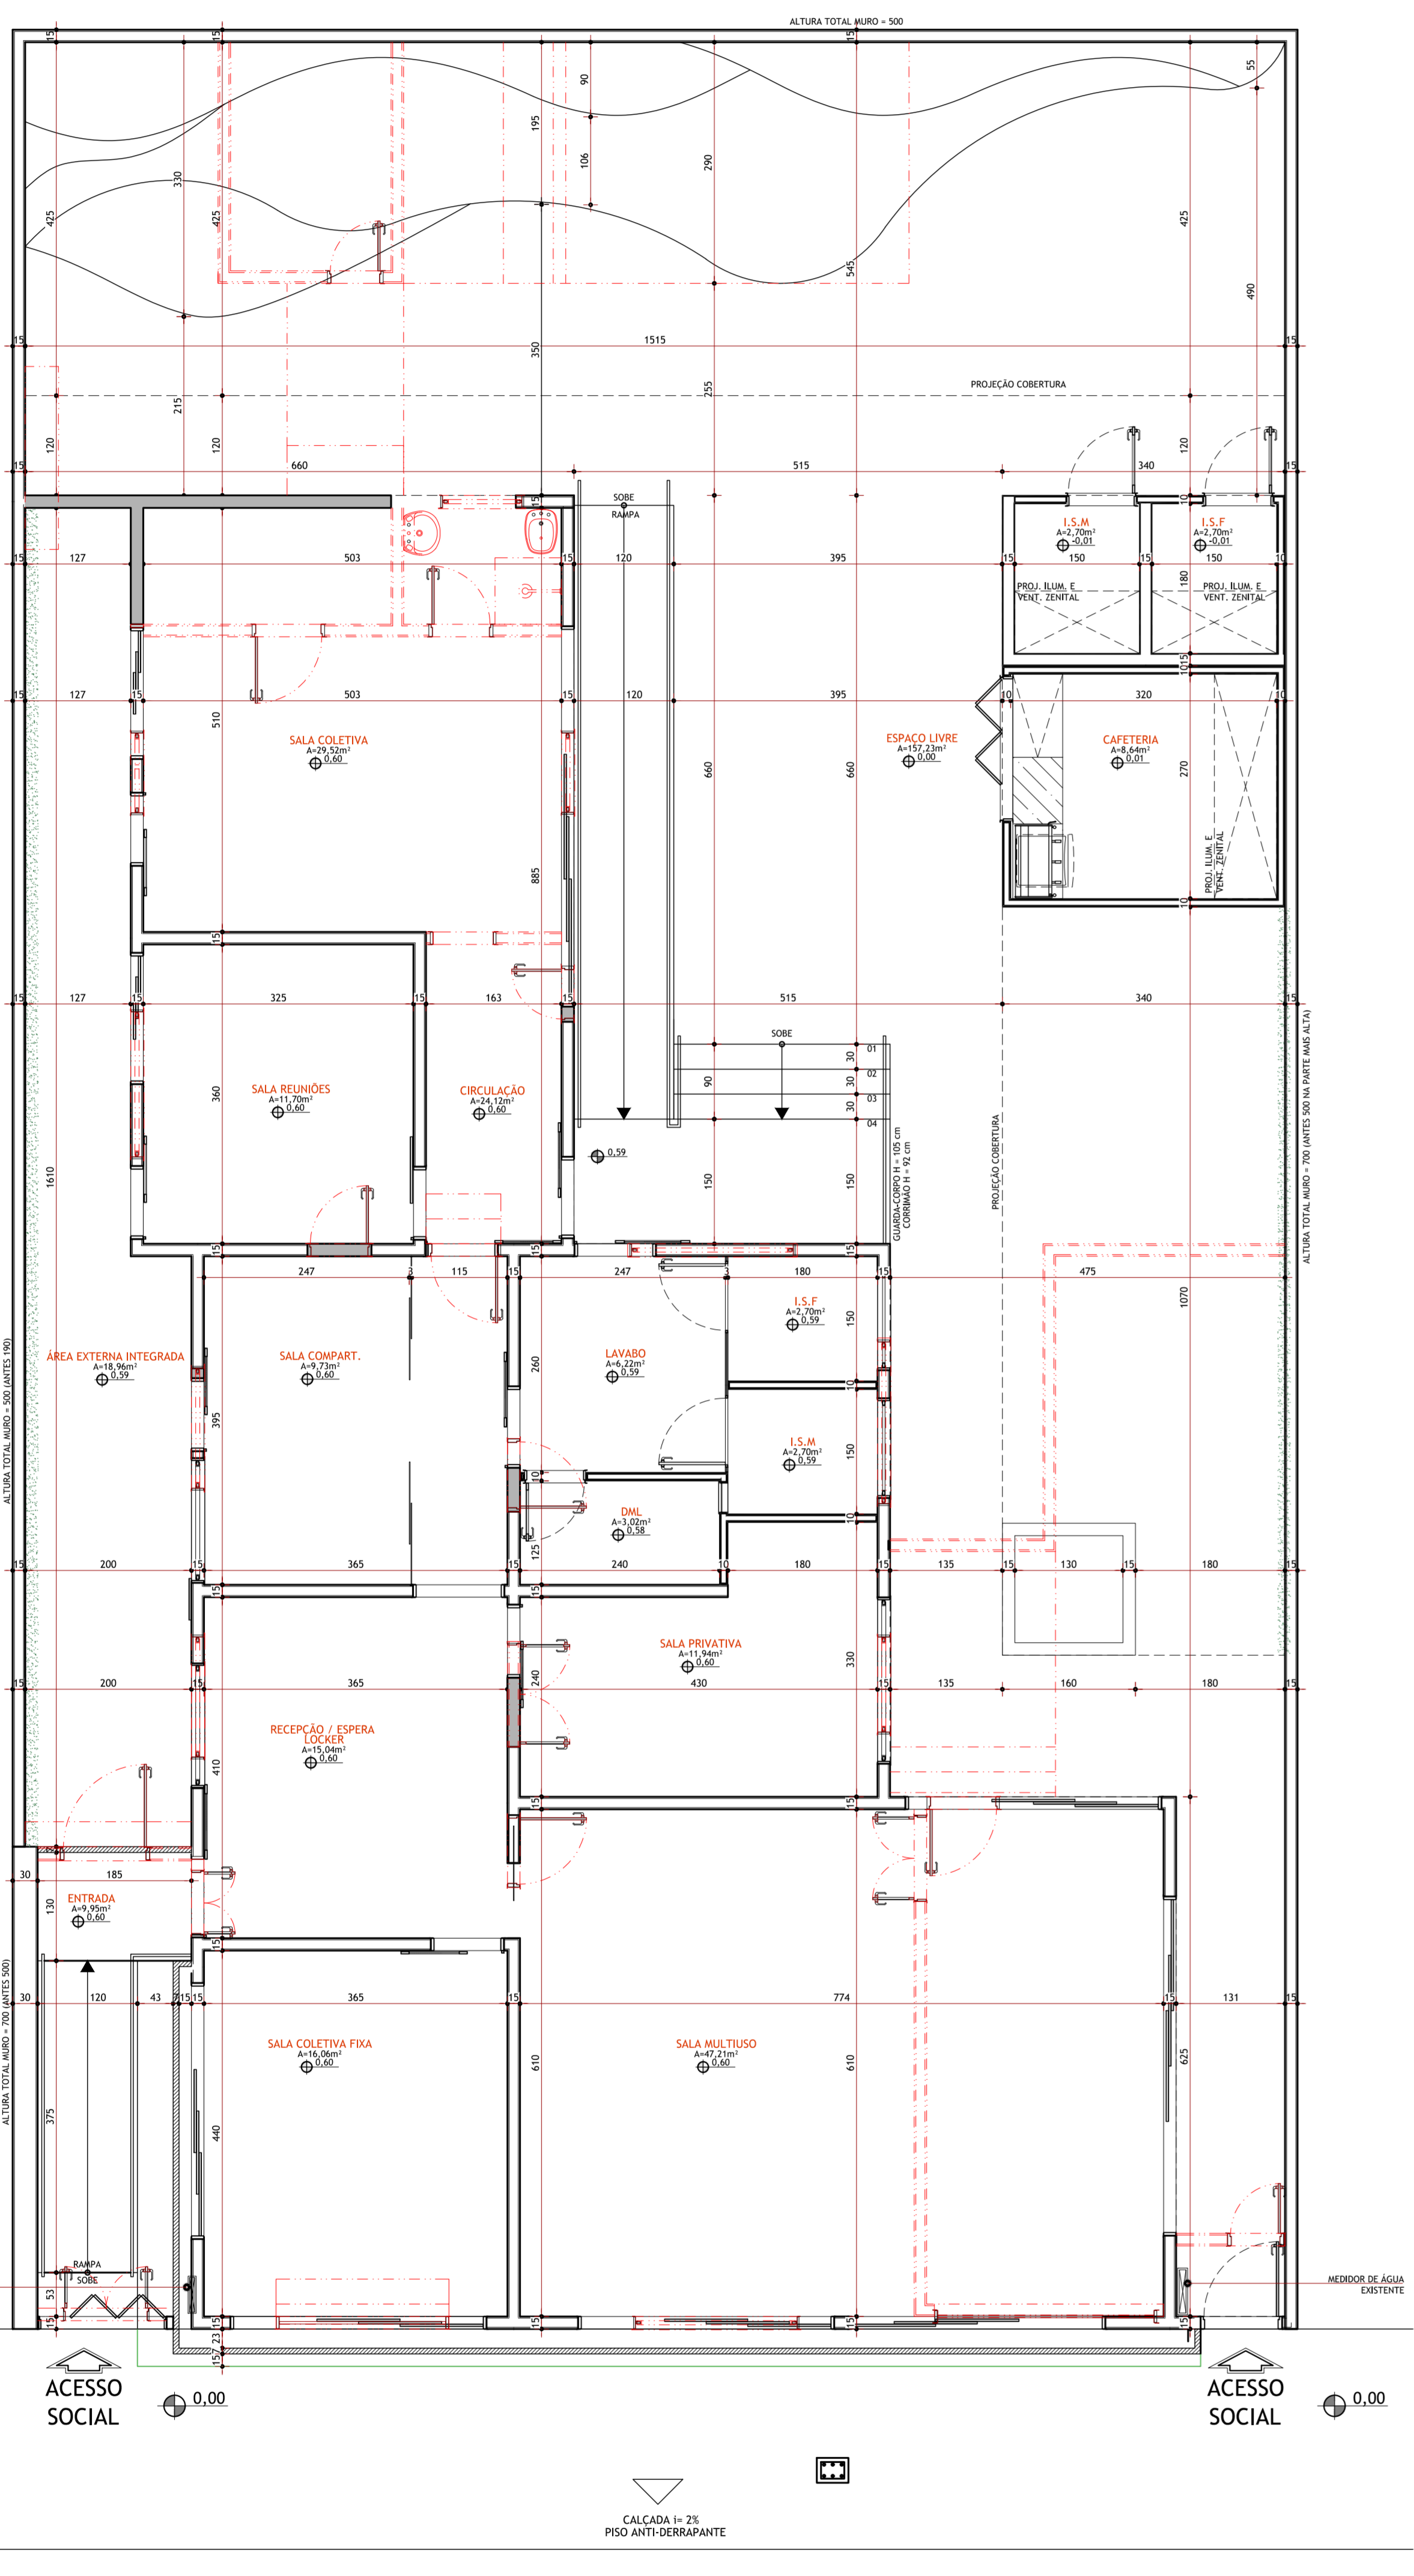


LEGENDA ALVENARIAS


- A CONSTRUIR
- A DEMOLIR
- A PERMANECER
- PAREDE DRYWALL A CONSTRUIR
- PAREDE COBOGÓ - MODELO SOL CERÂMICA MARTINS (18x18x7)

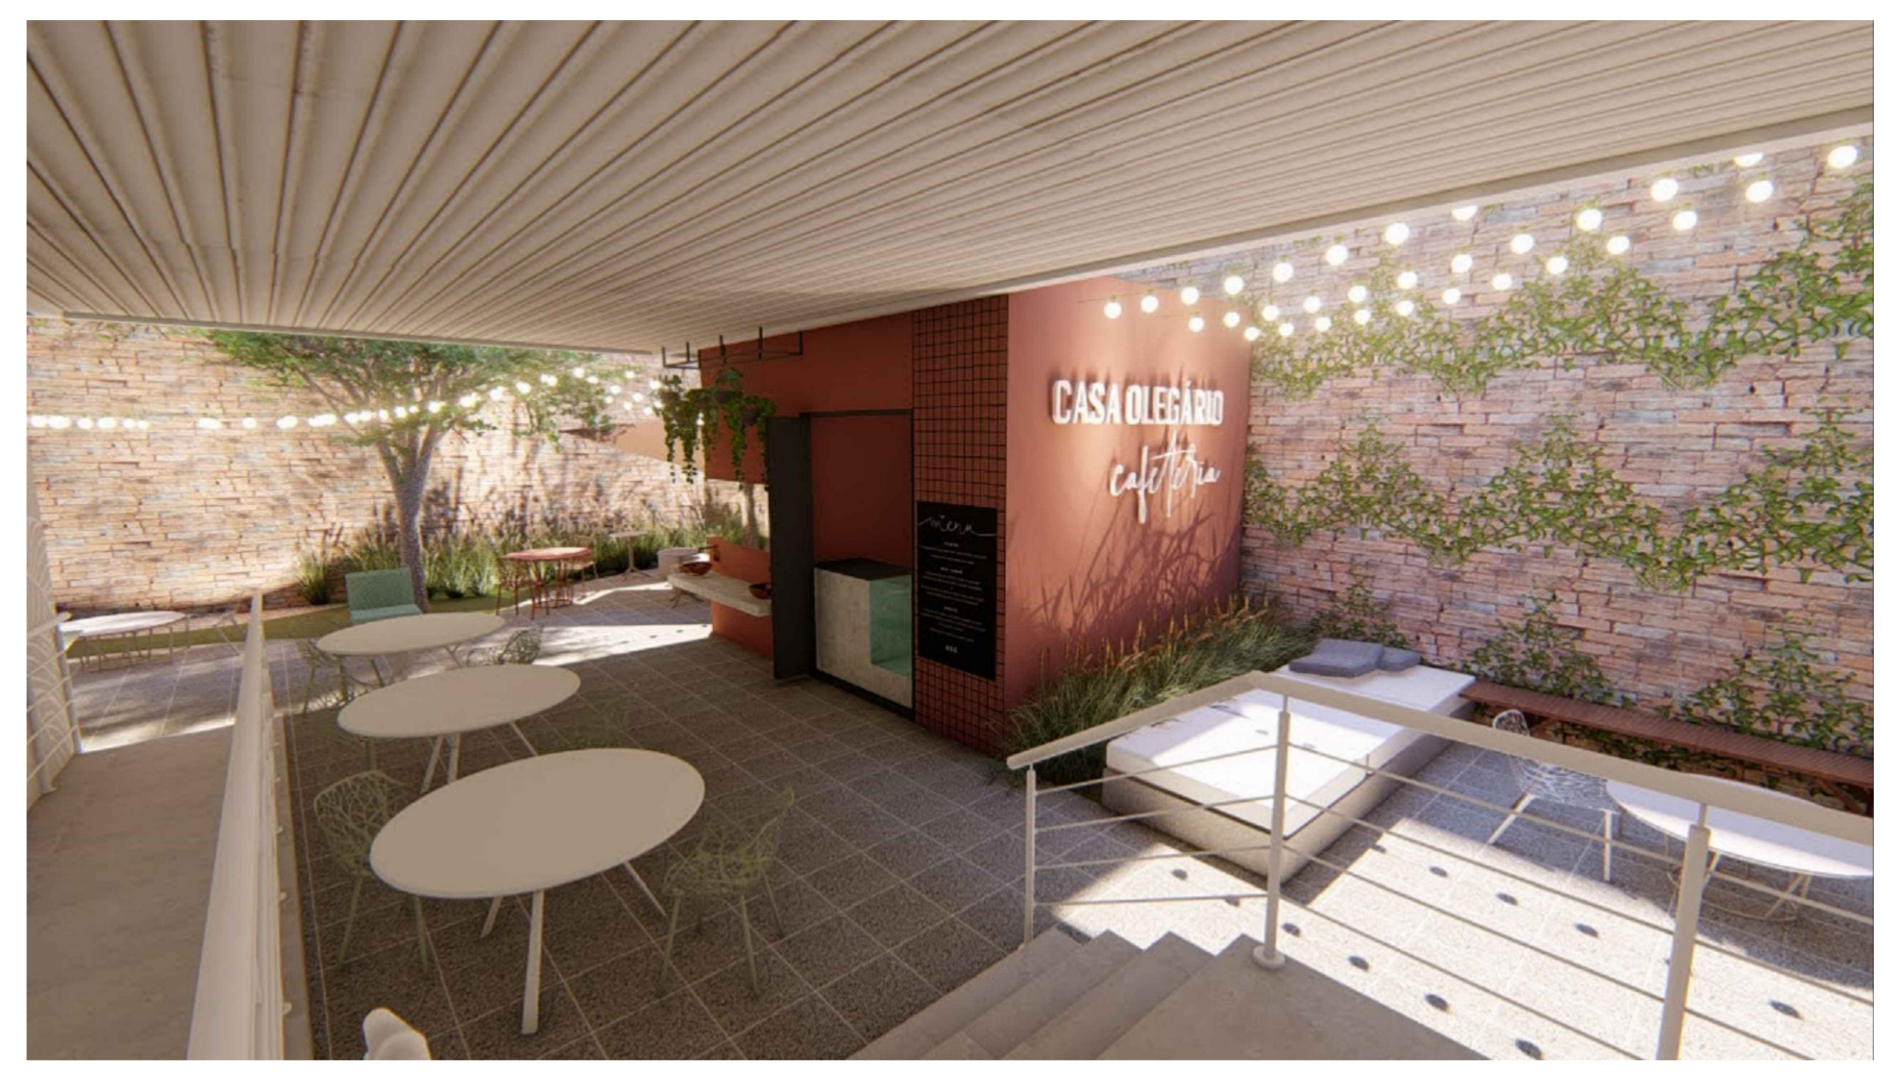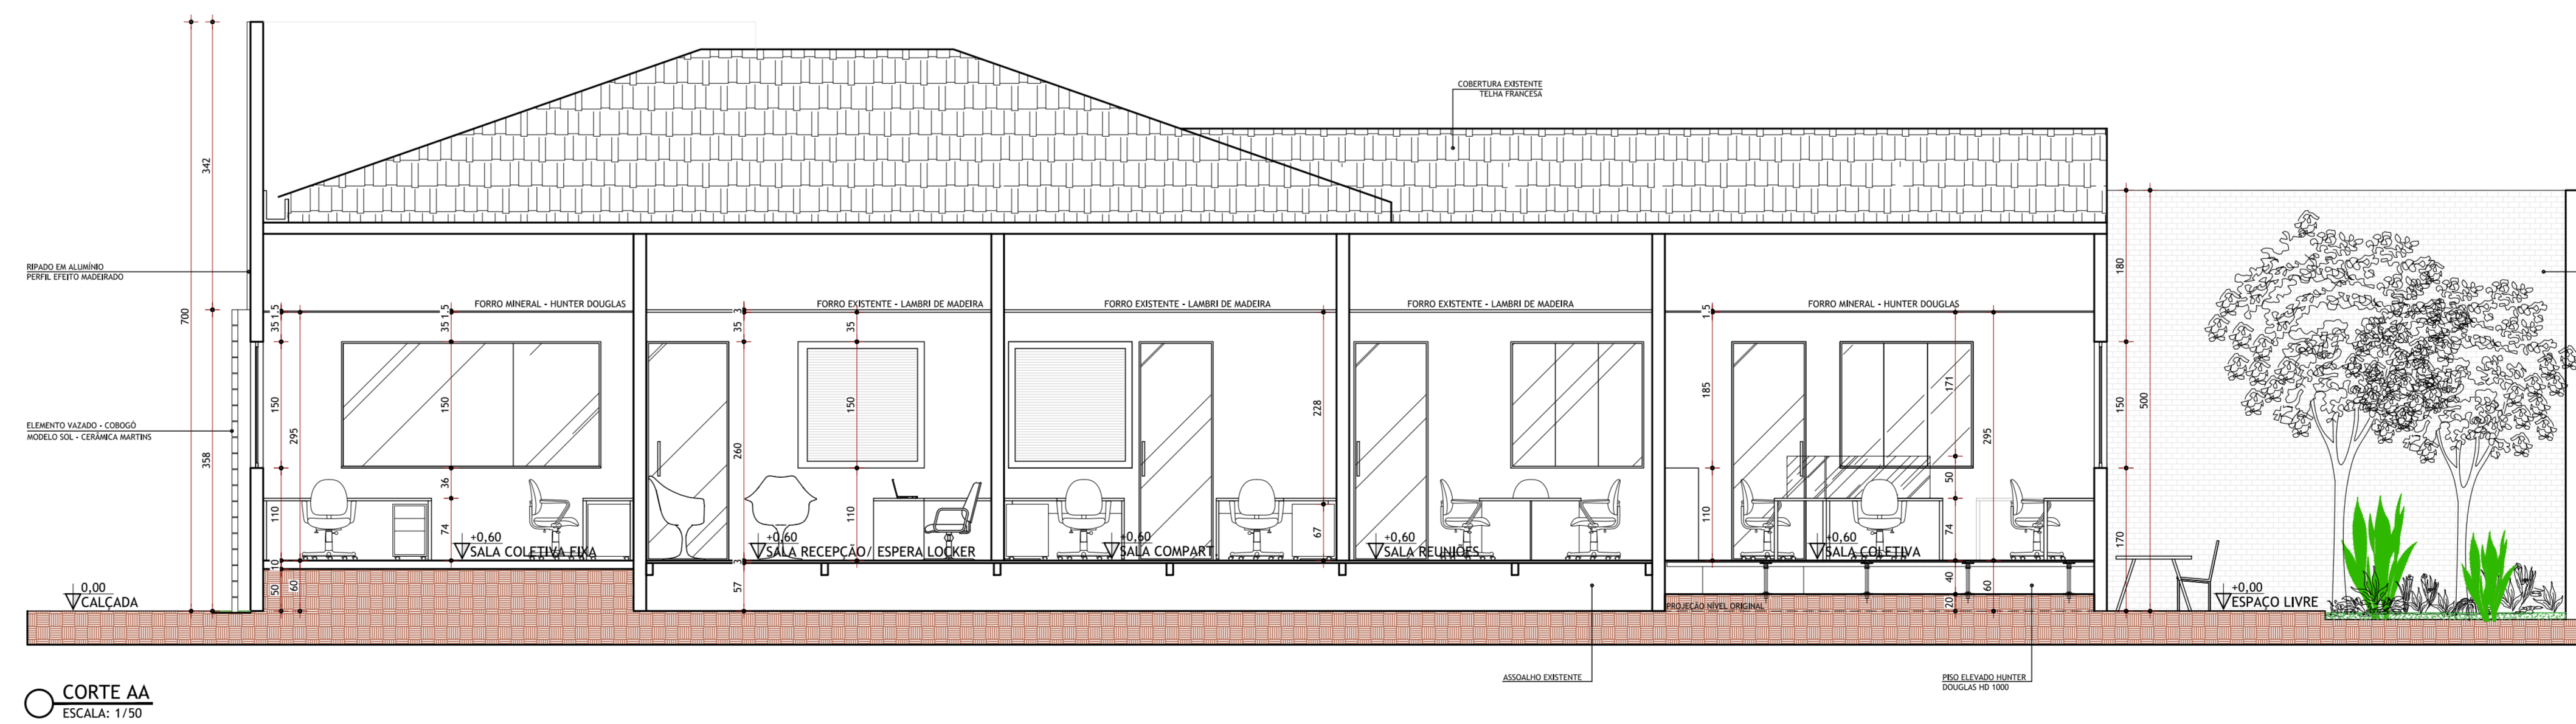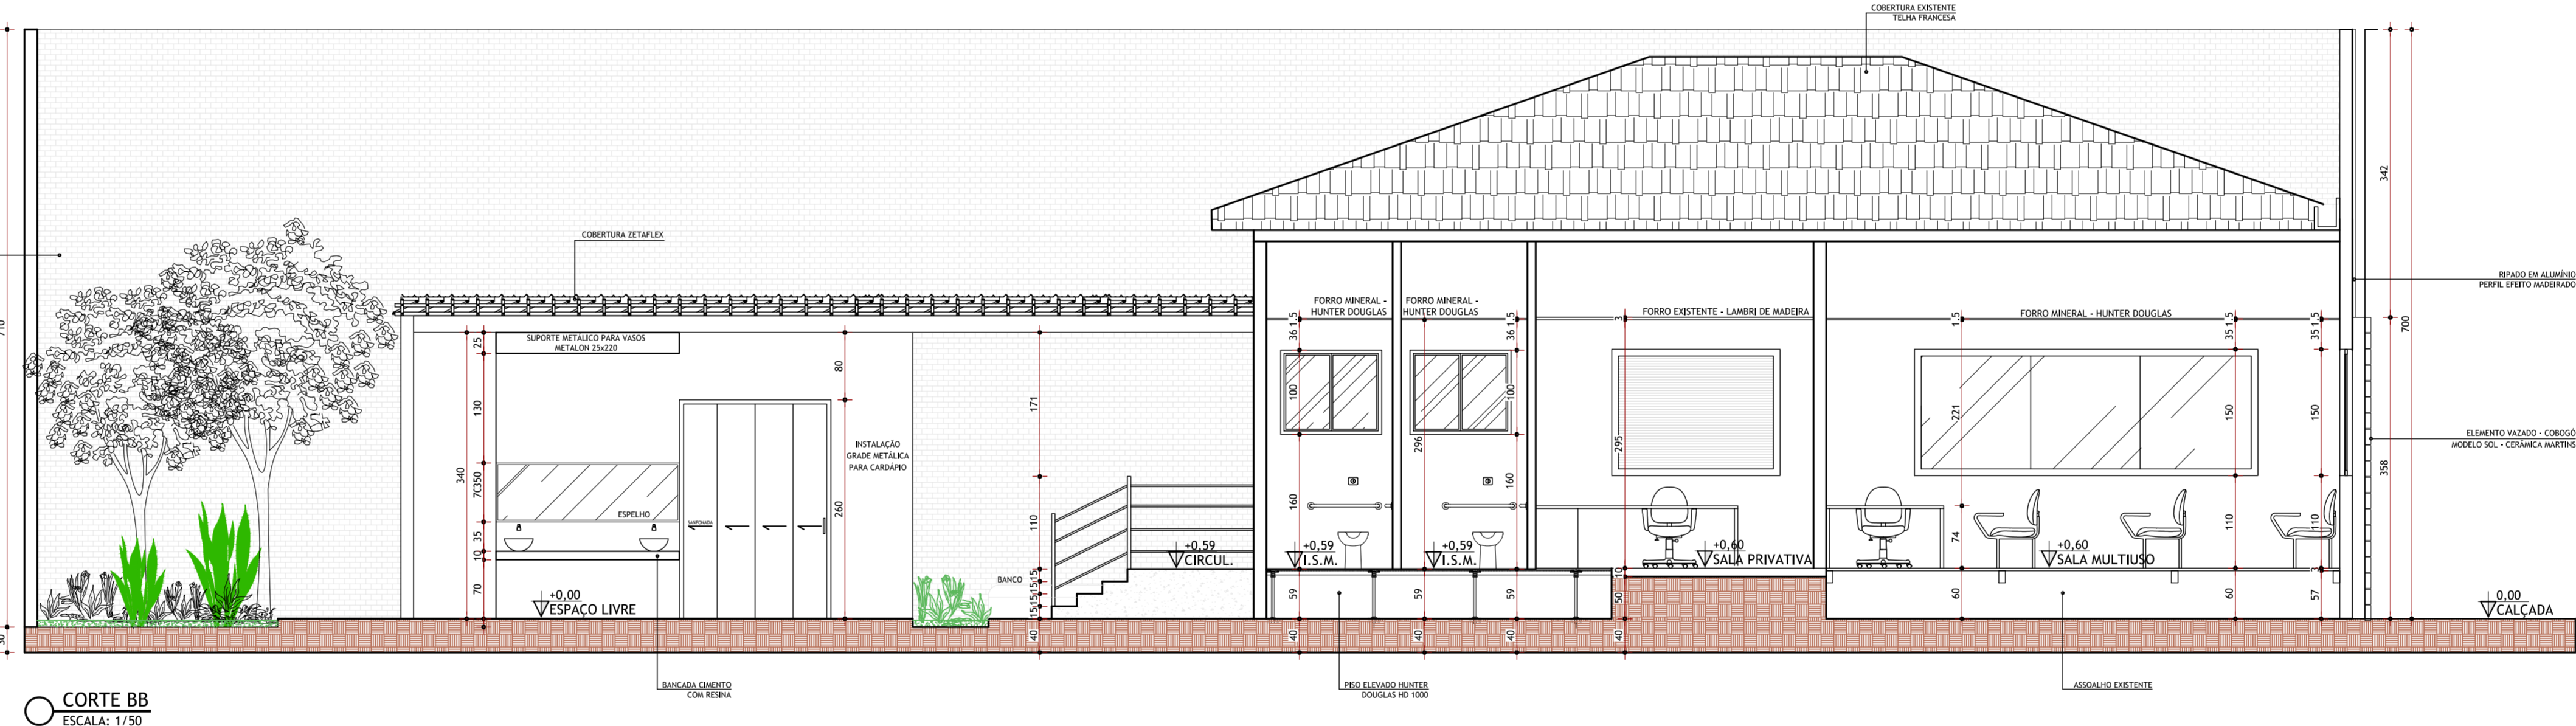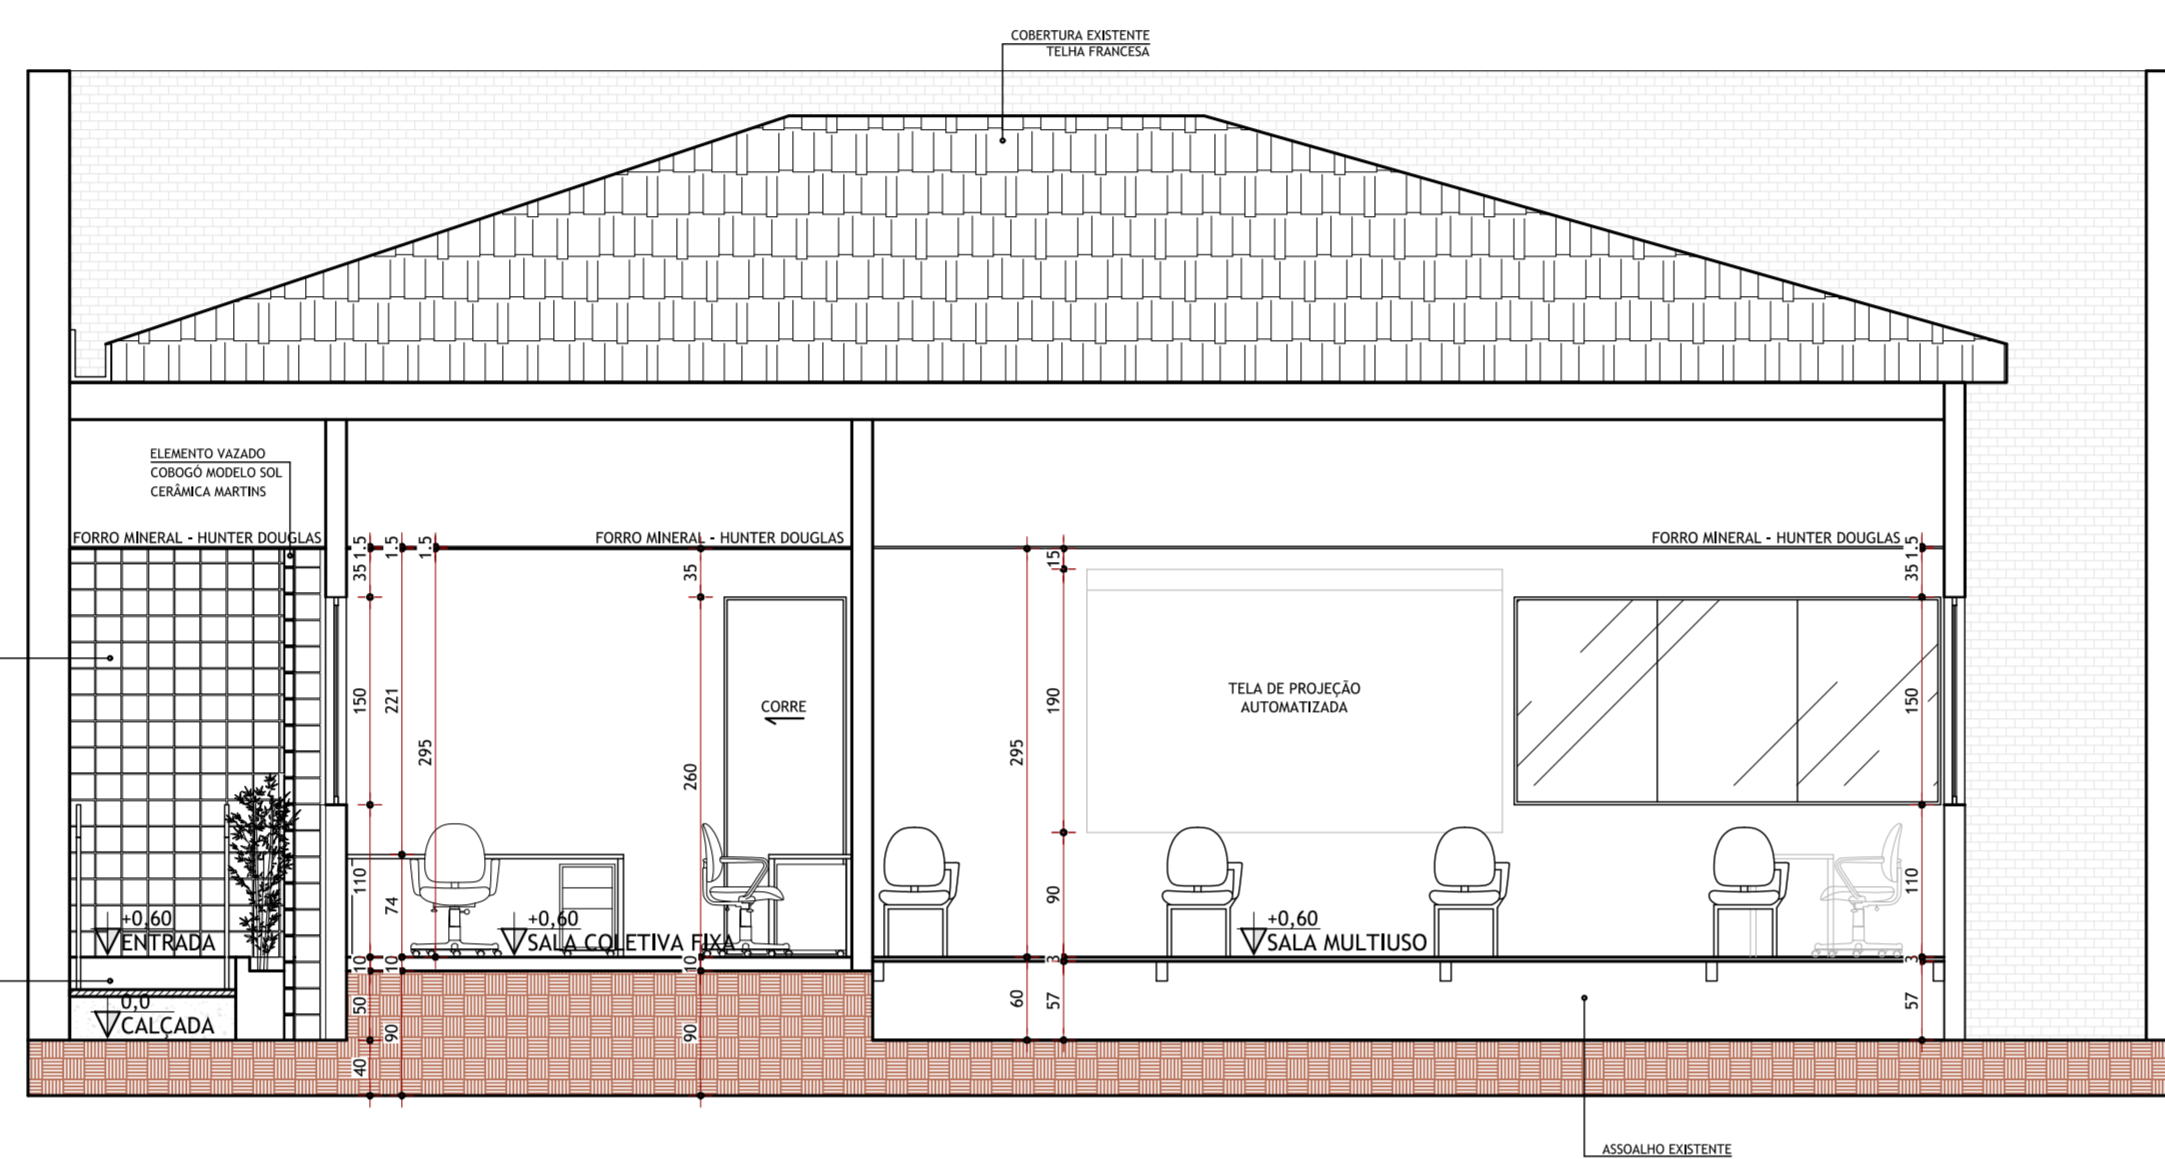


CAFETERIA

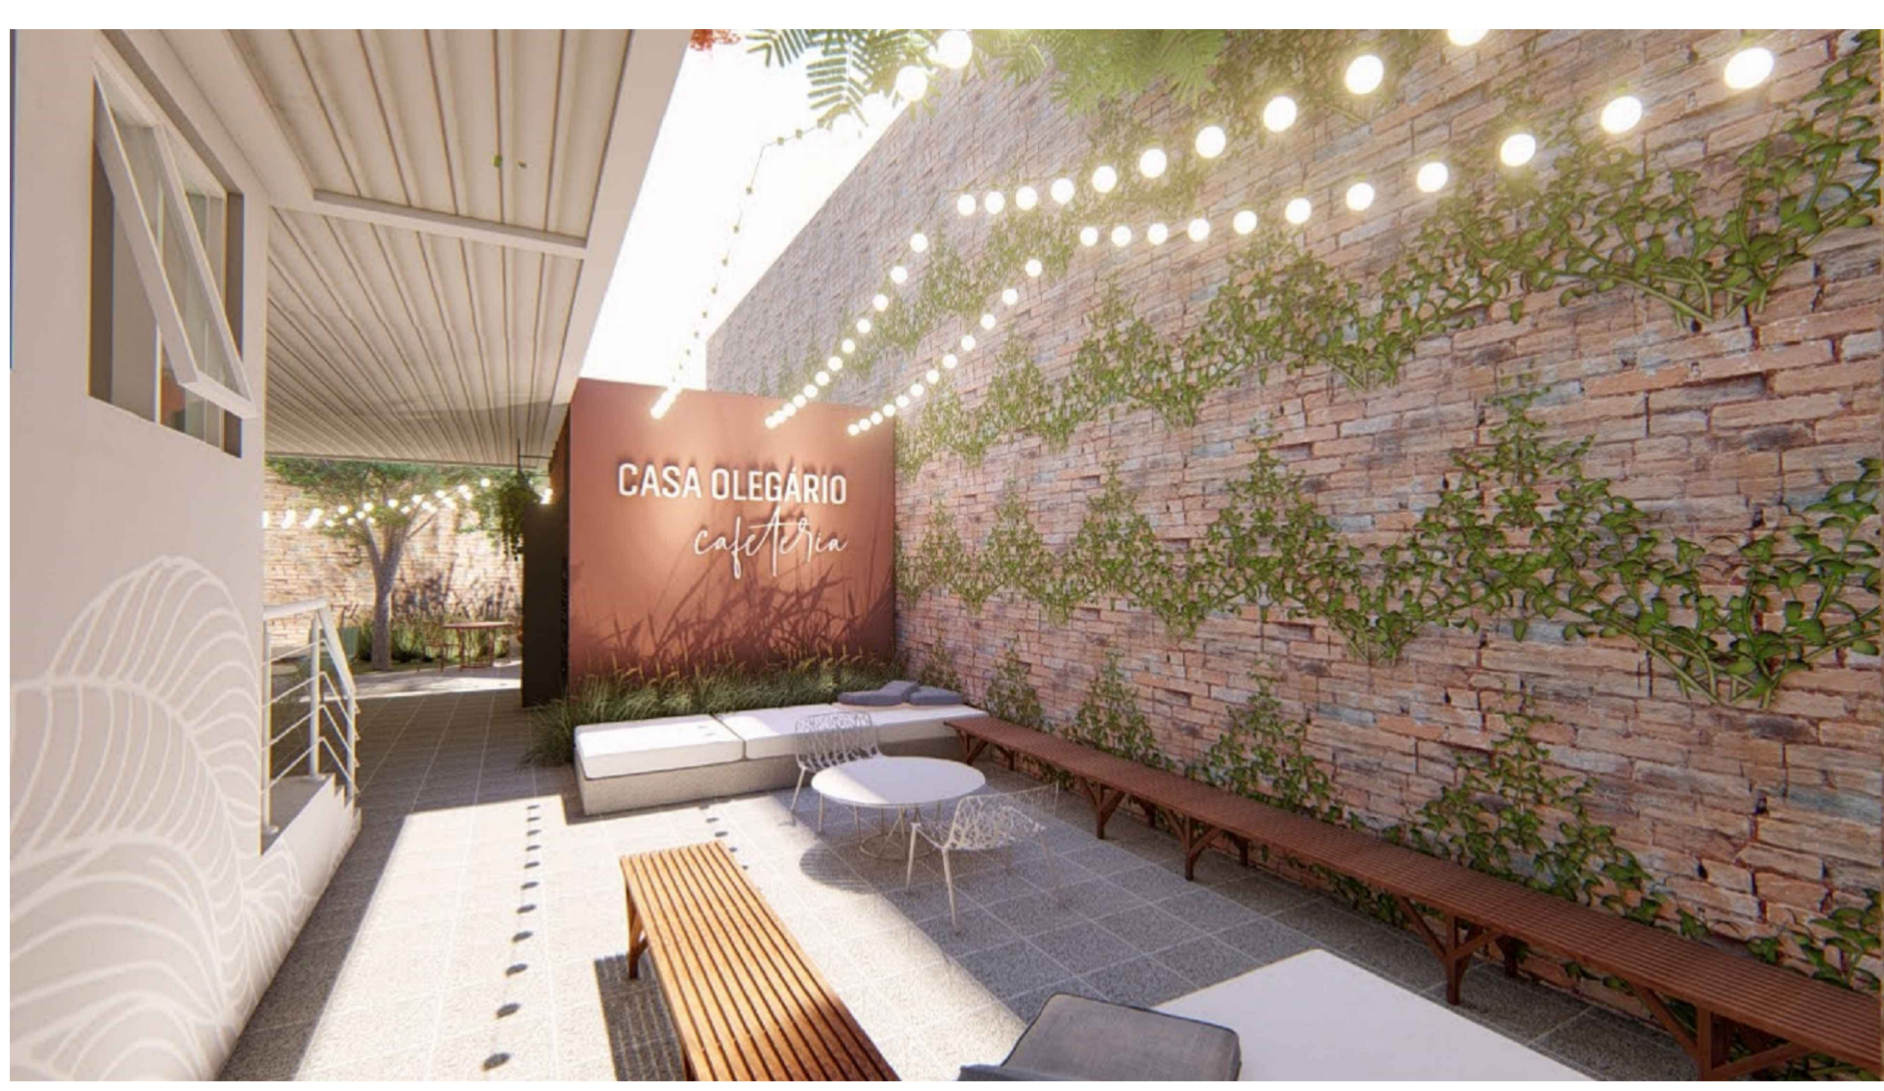


LOUNGE ÁREA EXTERNA - CAFETERIA

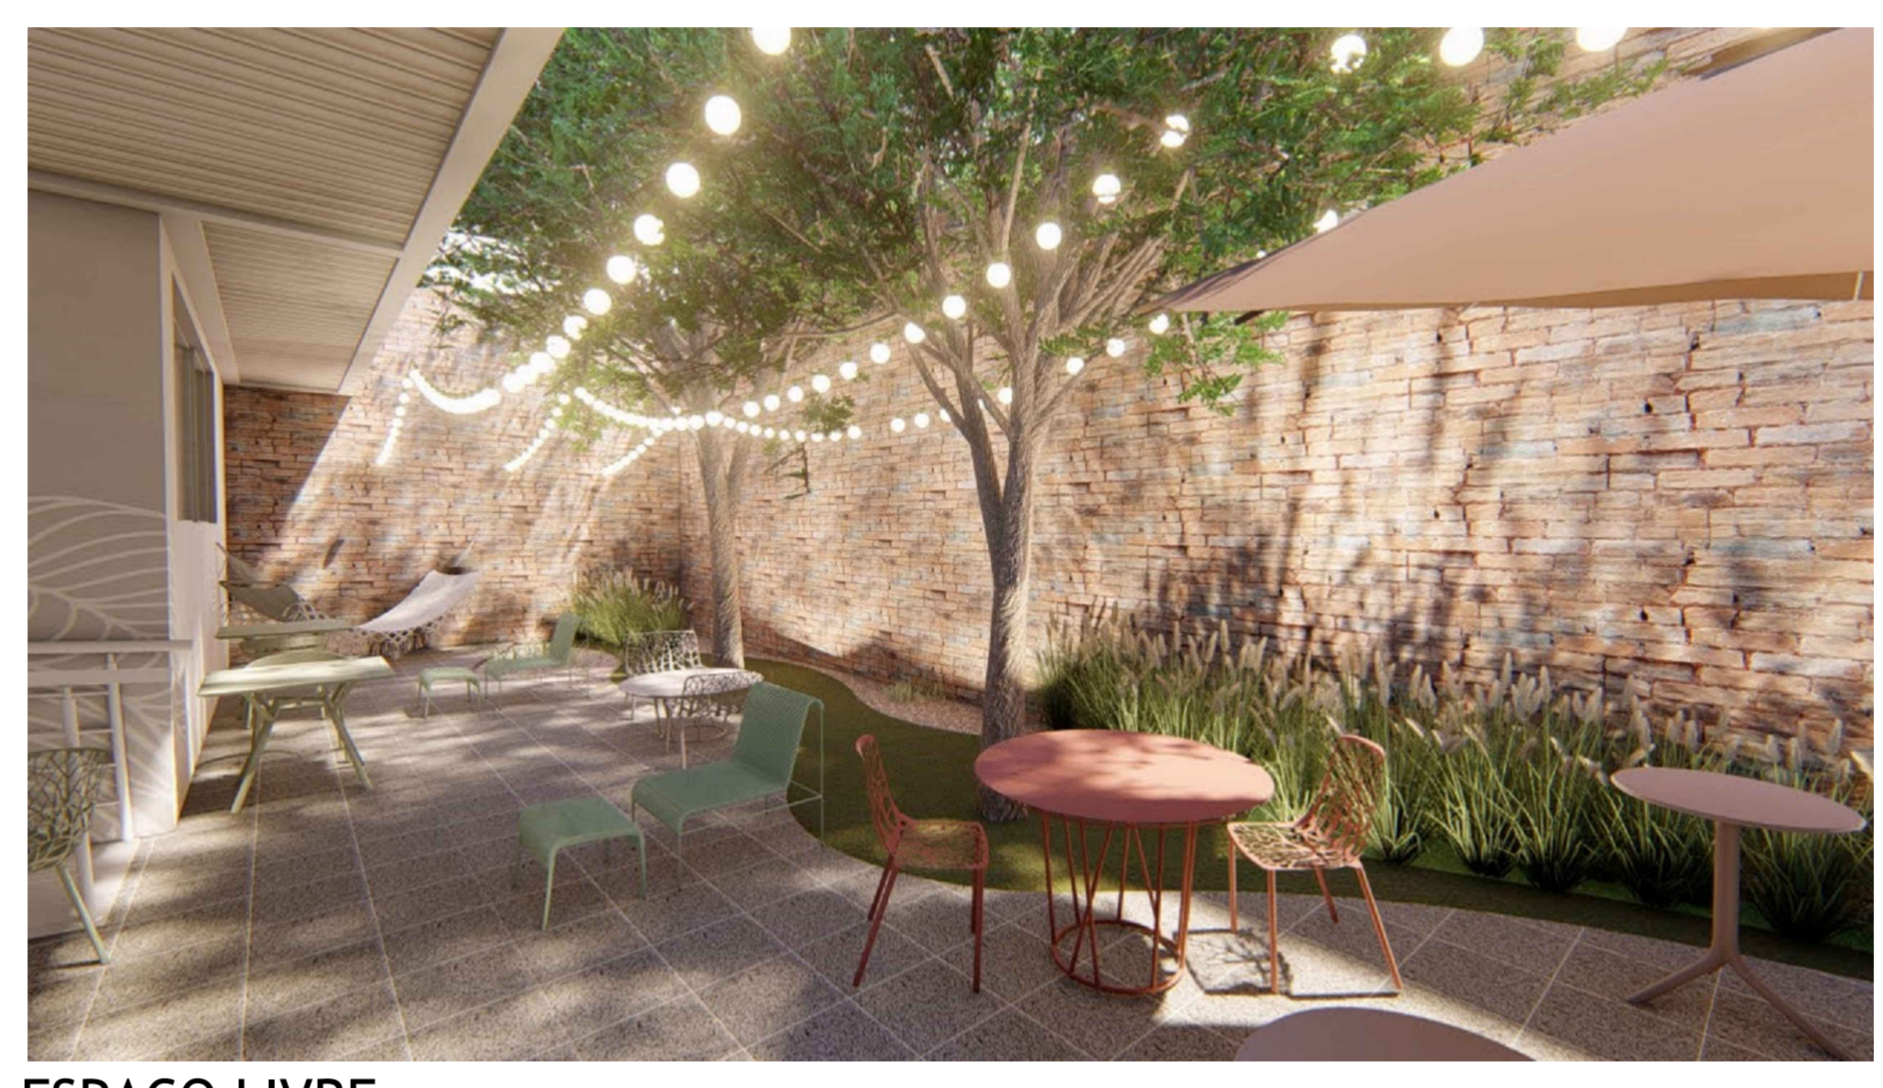

ESPAÇO LIVRE

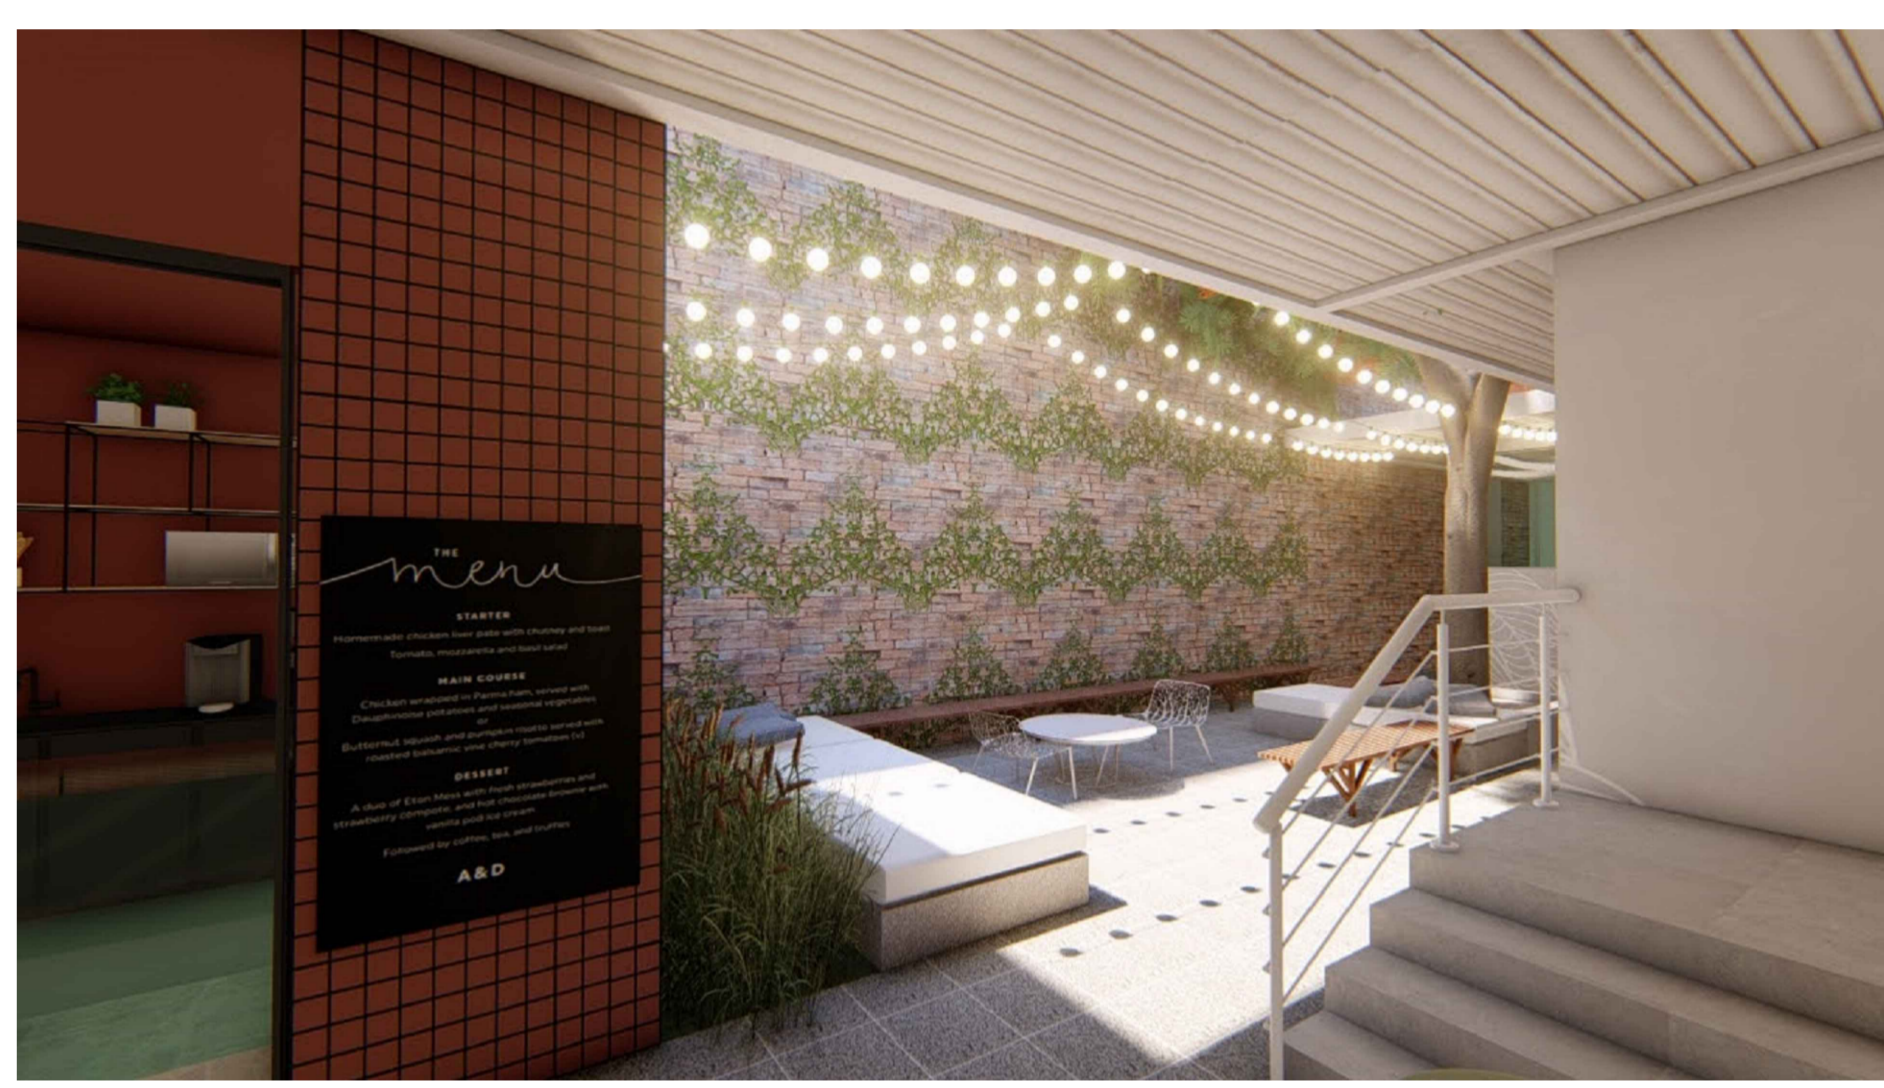


LOUNGE ÁREA EXTERNA - CAFETERIA

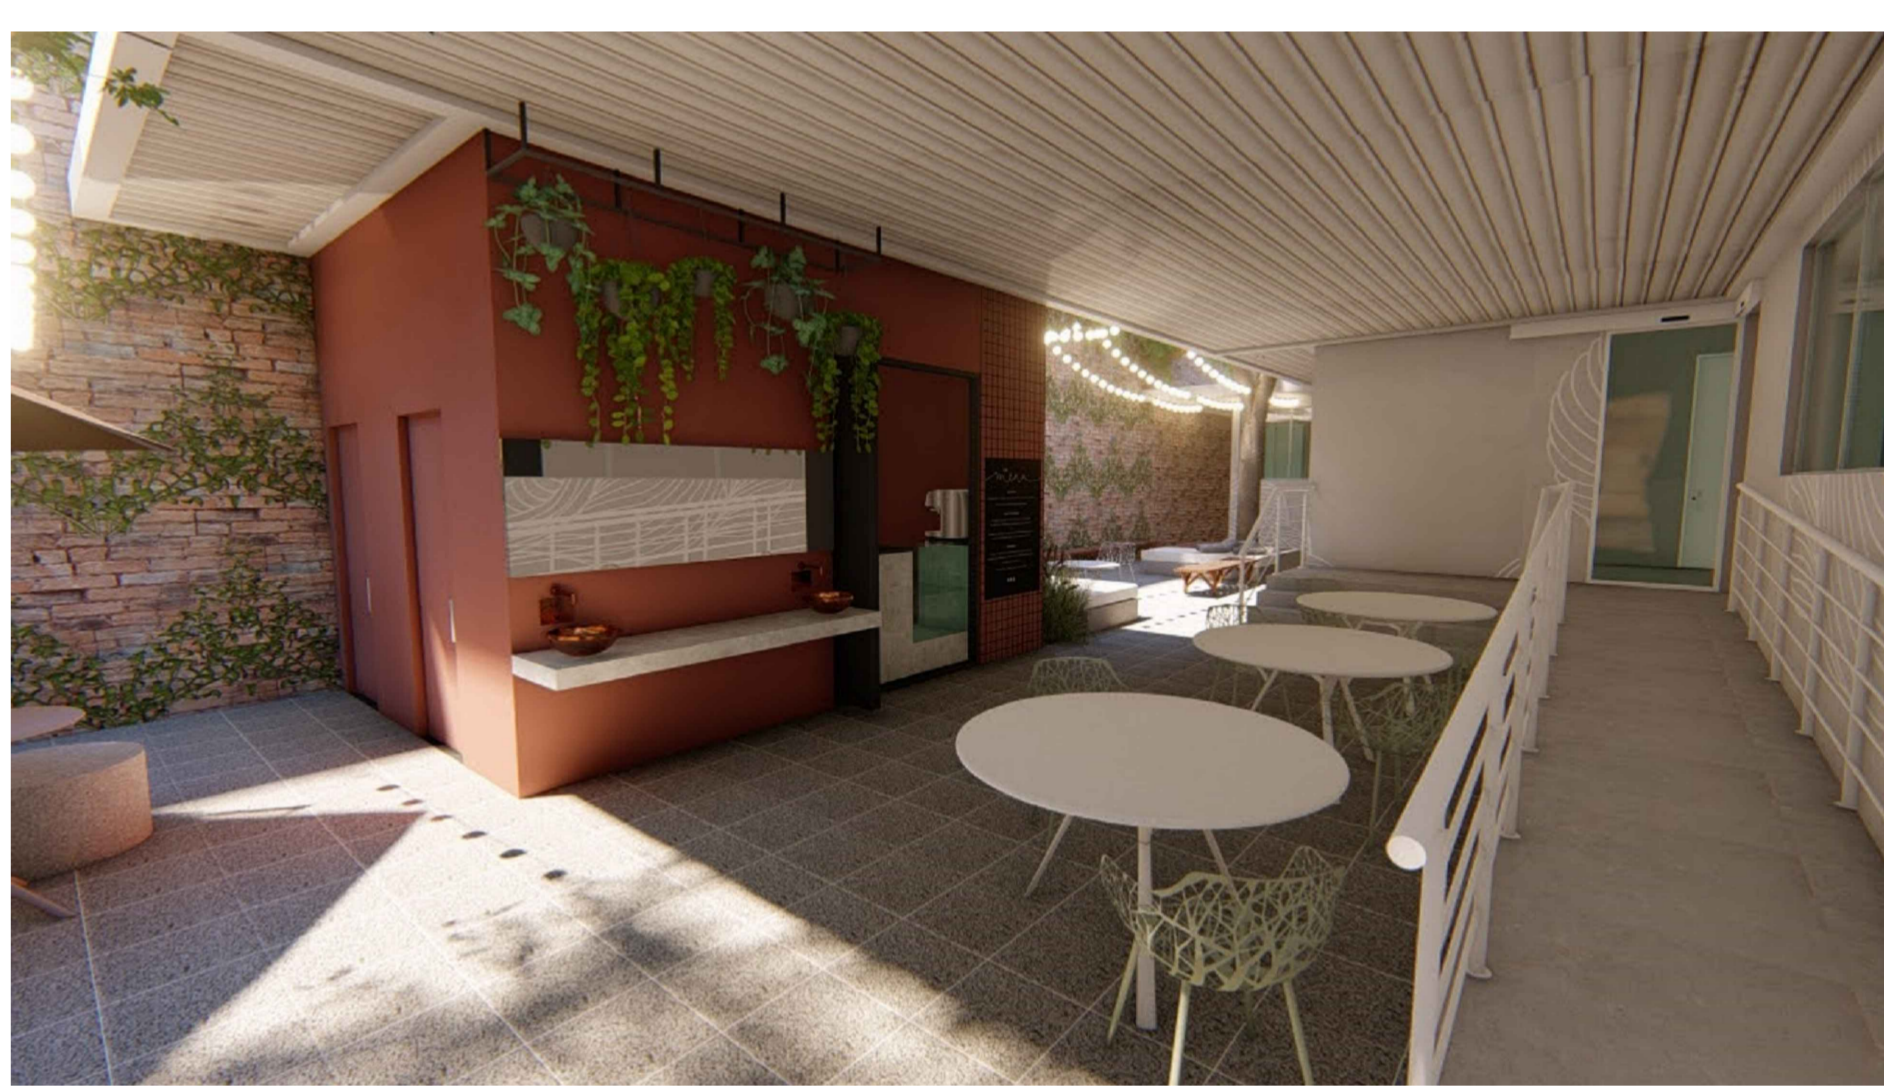

ÁREA EXTERNA - CAFETERIA

PLANTA DEMOLIR - CONSTRUIR
ESCALA: 1/50

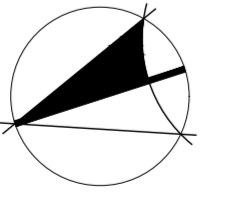

INDICAÇÃO DO PROJETO

DESIGN DE INTERIORES CORPORATIVO

PROPRIETÁRIO: CASA OLEGÁRIO

OBJETO: COWORKING E MINI CAFETERIA

LOCAL: AVENIDA OLEGÁRIO MACIEL, 507 - BARRIO BATUQUE, ANTONIO CARNEIRO, MG

CONTEÚDO: PLANTA DEMOLIR - CONSTRUIR E CORTES


ESCALA: 1/50 | DATA: 25/12/2020 | DESENHO: NATALIA RABELO | COOR. PROJETO: NATALIA RABELO | FOLHA: F03 | REVISÃO: B

NATALIA RABELO
arquitectura + design

Arquivo: Casa Olegario - Coworking e Mini-cafeteria - Pranchas - Natalia Rabelo Rabelo.indd 3
 Salvo em: 26/12/2020 10:00:750mm
 28/12/2020



LOUNGE ÁREA EXTERNA

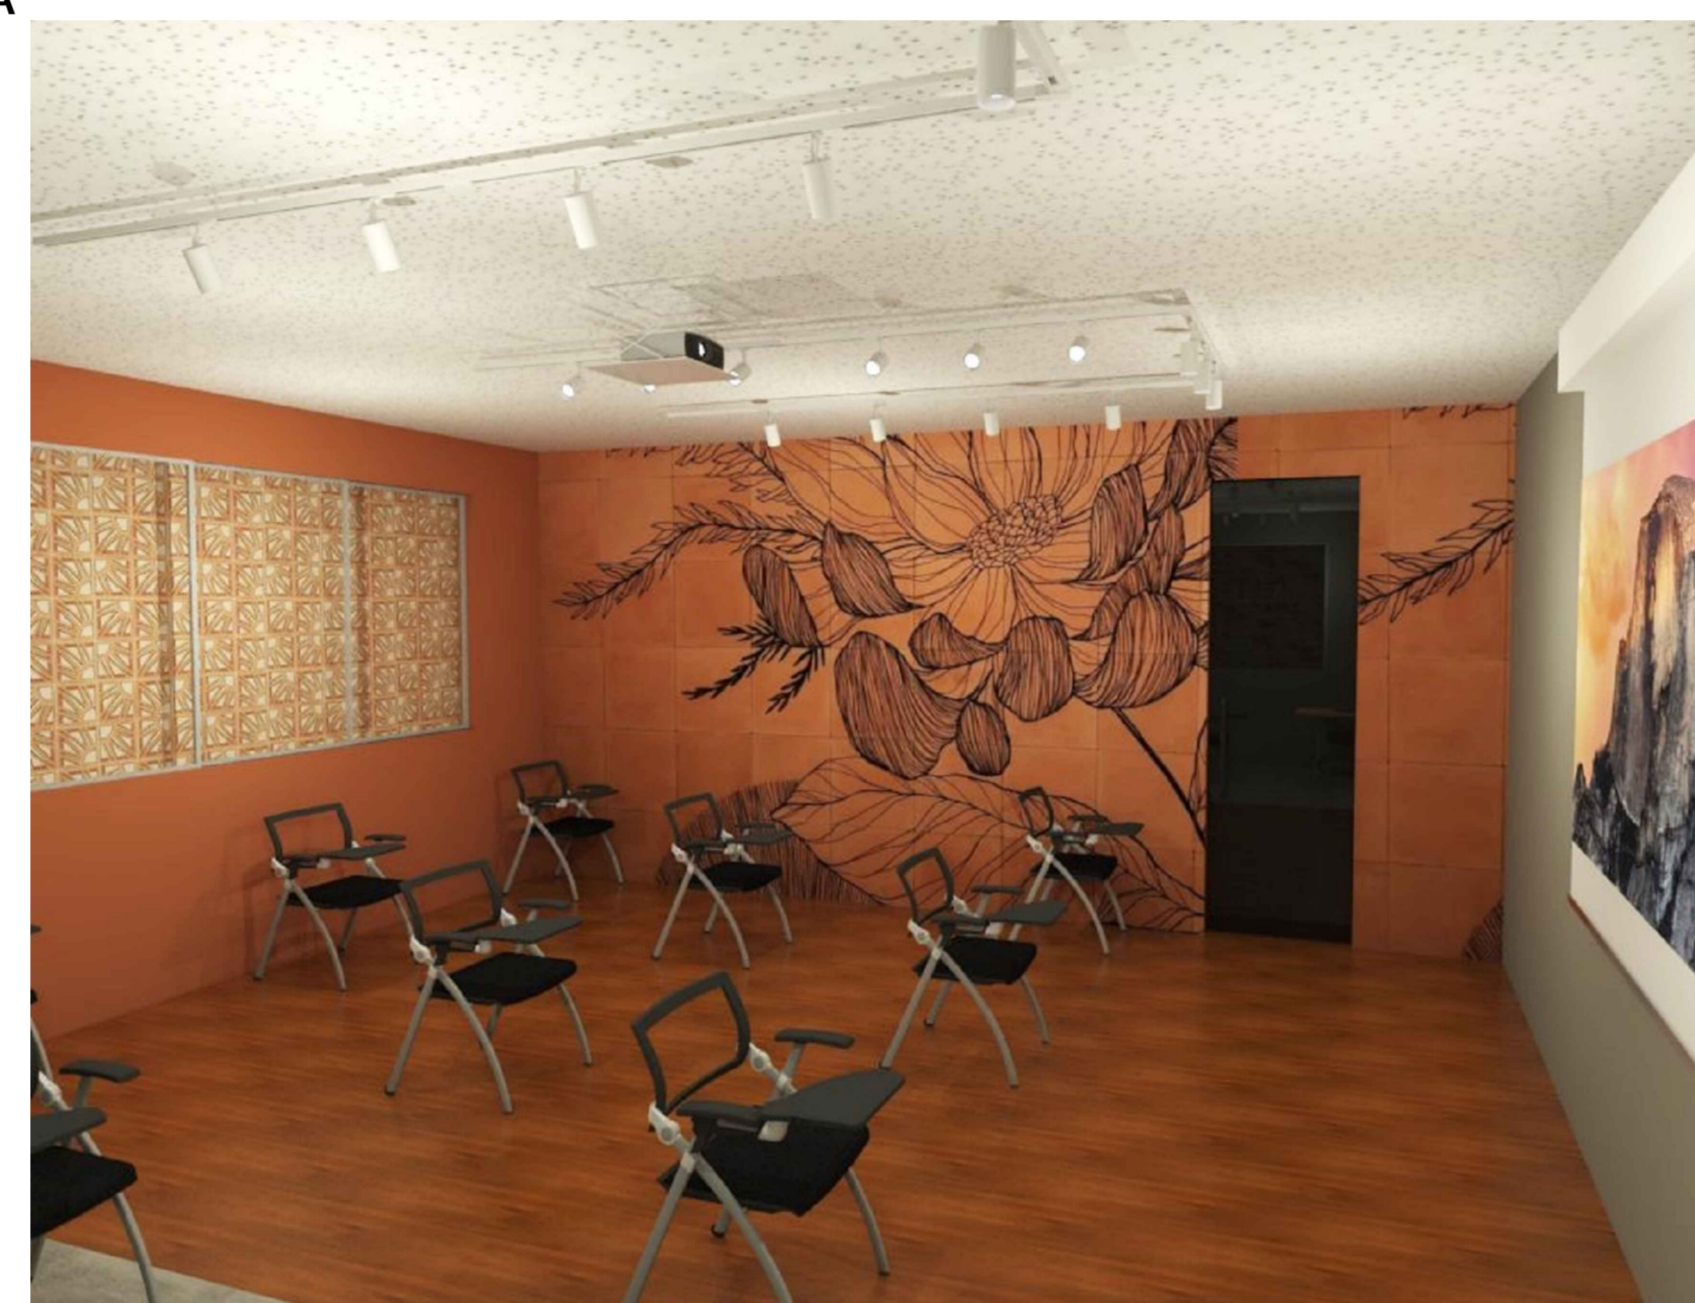

SALA MULTIUSO




SALA PRIVADA



RECEPÇÃO




SALA REUNIÕES

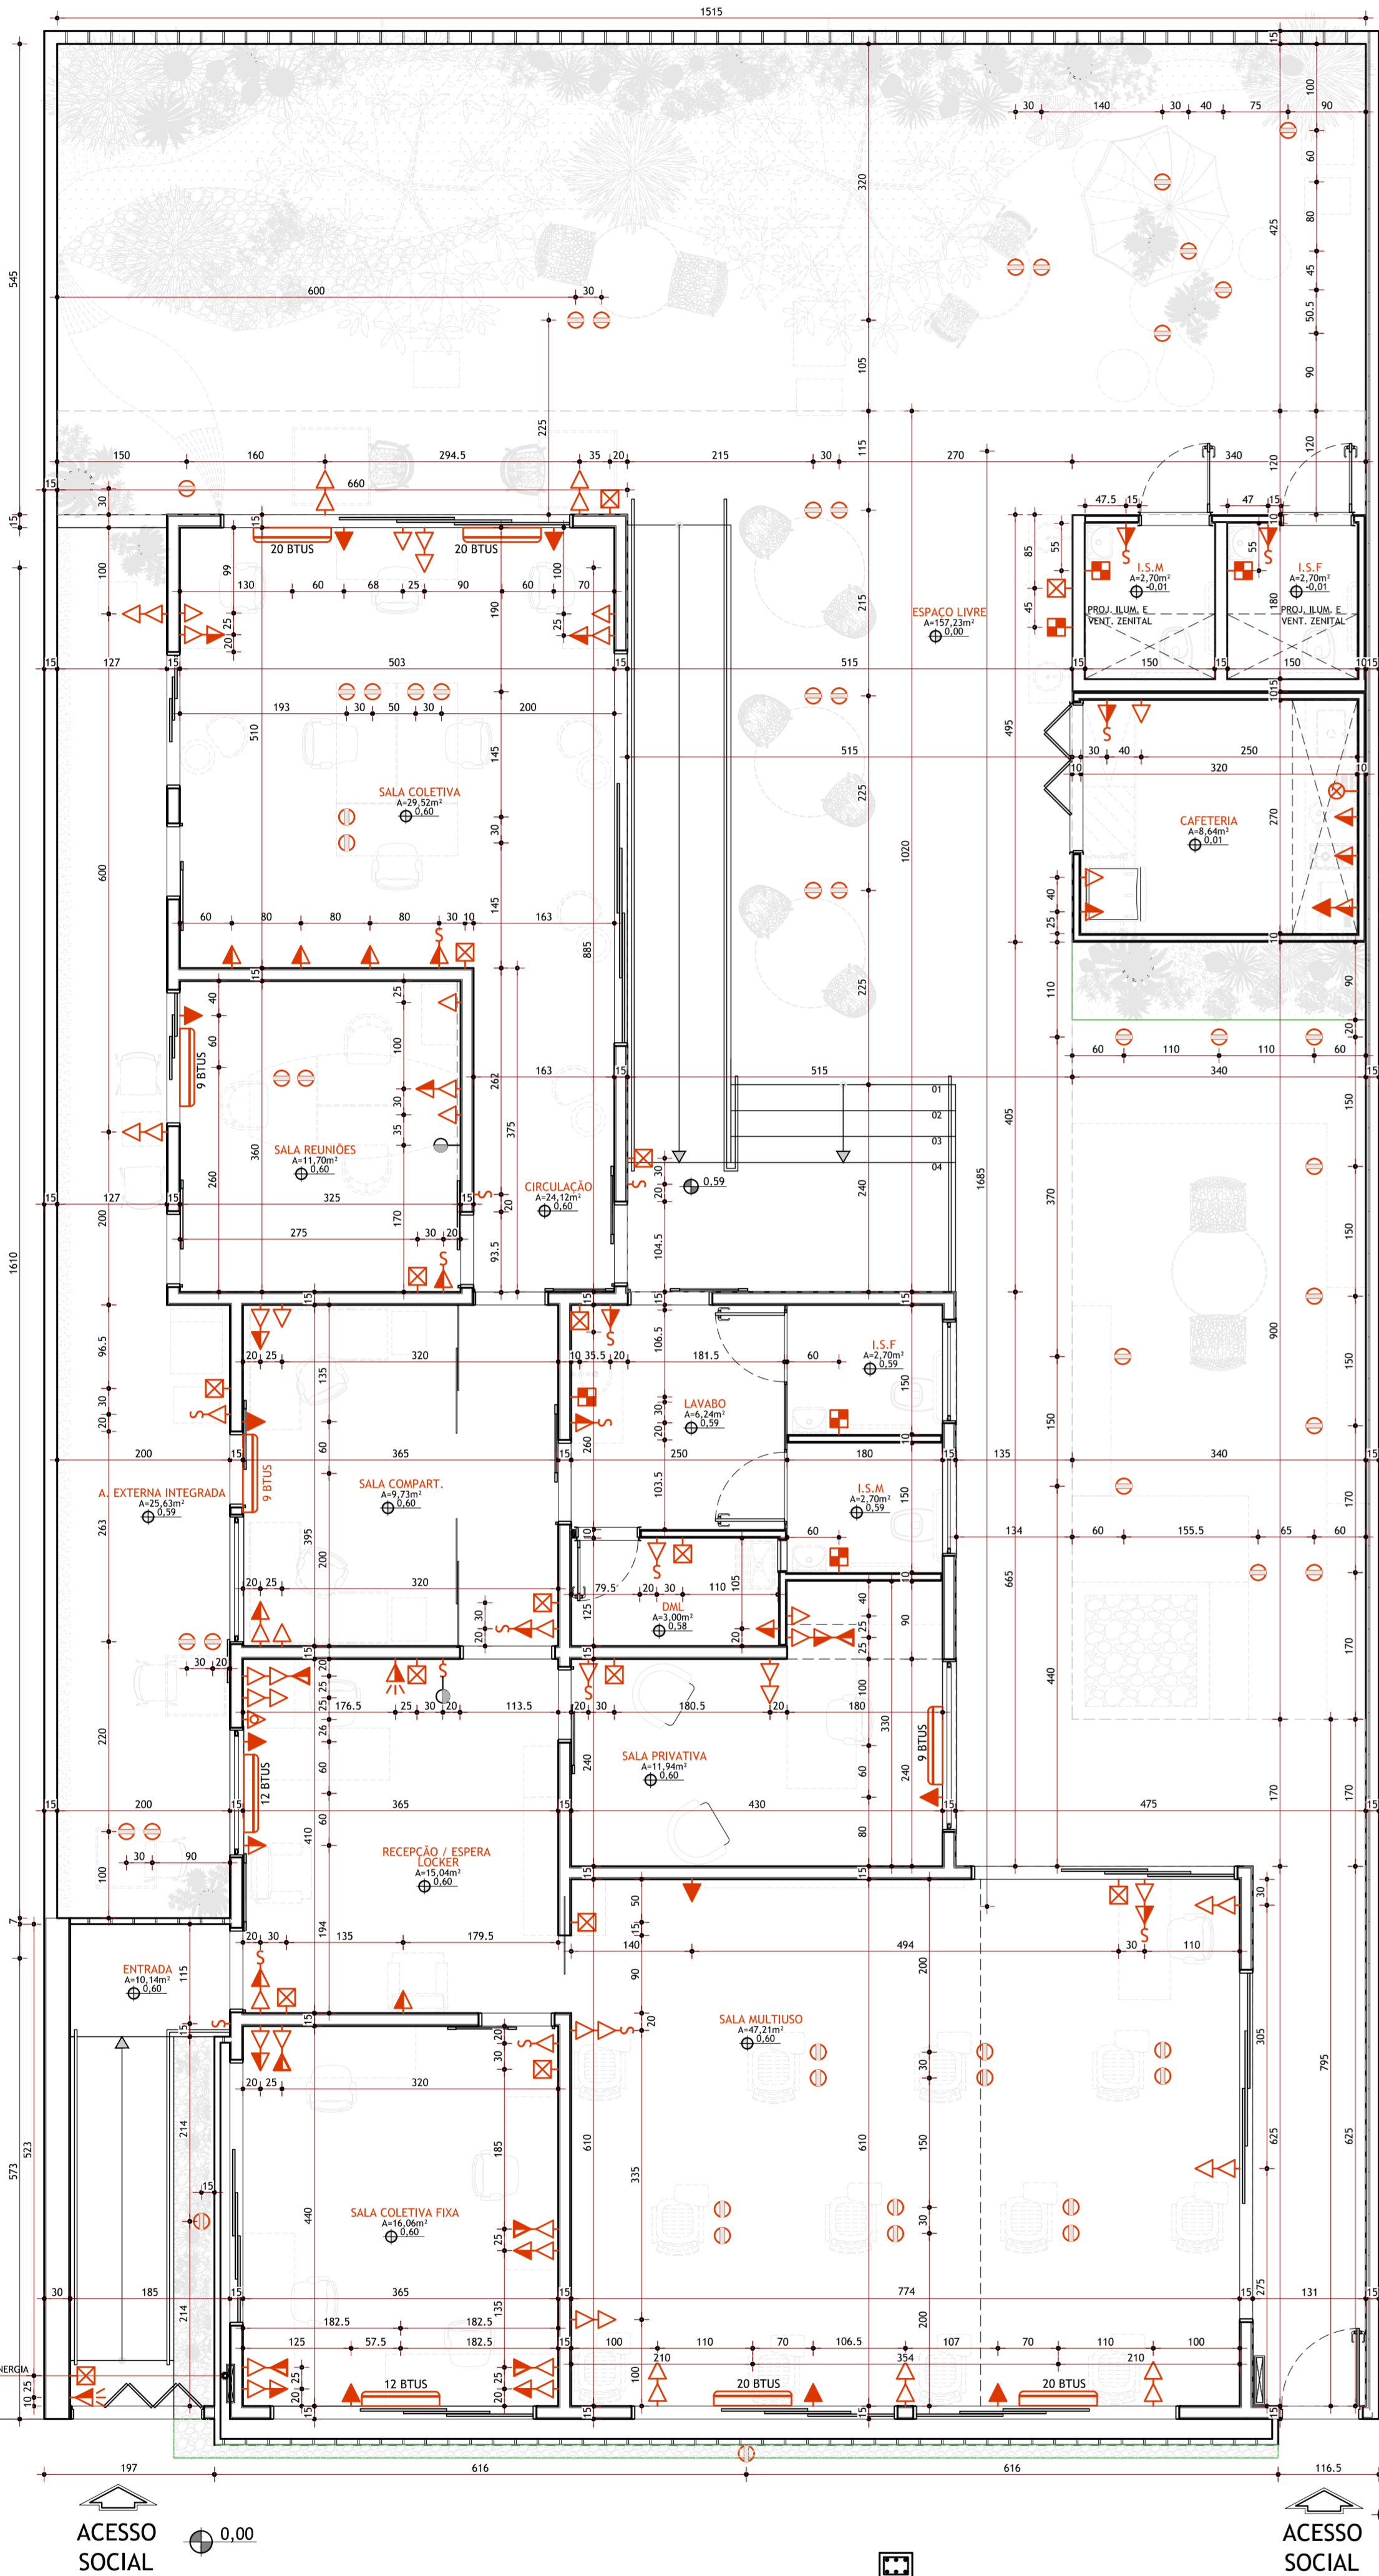

PLANTA PONTOS ELÉTRICOS

ESCALA: 1/50

ITEM	DESCRIÇÃO	QUANTIDADE
⚡	INTERRUPTOR SIMPLES	1,00
⚡	TOMADA BASSA	0,30
⚡	TOMADA MÉDIA	1,00
⚡	TOMADA ALTA	2,00
⚡	TOMADA NO PISO	PONTO NO PISO
⚡	PONTO PARA COMPUTADOR	0,30
⚡	ALTO FALANTE E PONTO ELÉTRICO	1,00
⚡	TELEFONE MÓVEL	
⚡	ALCOOL	
⚡	SABONETE / TOMADA DE PAPEL	
⚡	PONTO PARA TV ALTO	1,30
⚡	PARTE DE SÓLA (ENTRADA DE ÁGUA E PONTO ELÉTRICO)	1,00
⚡	AR CONDICIONADO	2,40
⚡	INTERFONE	

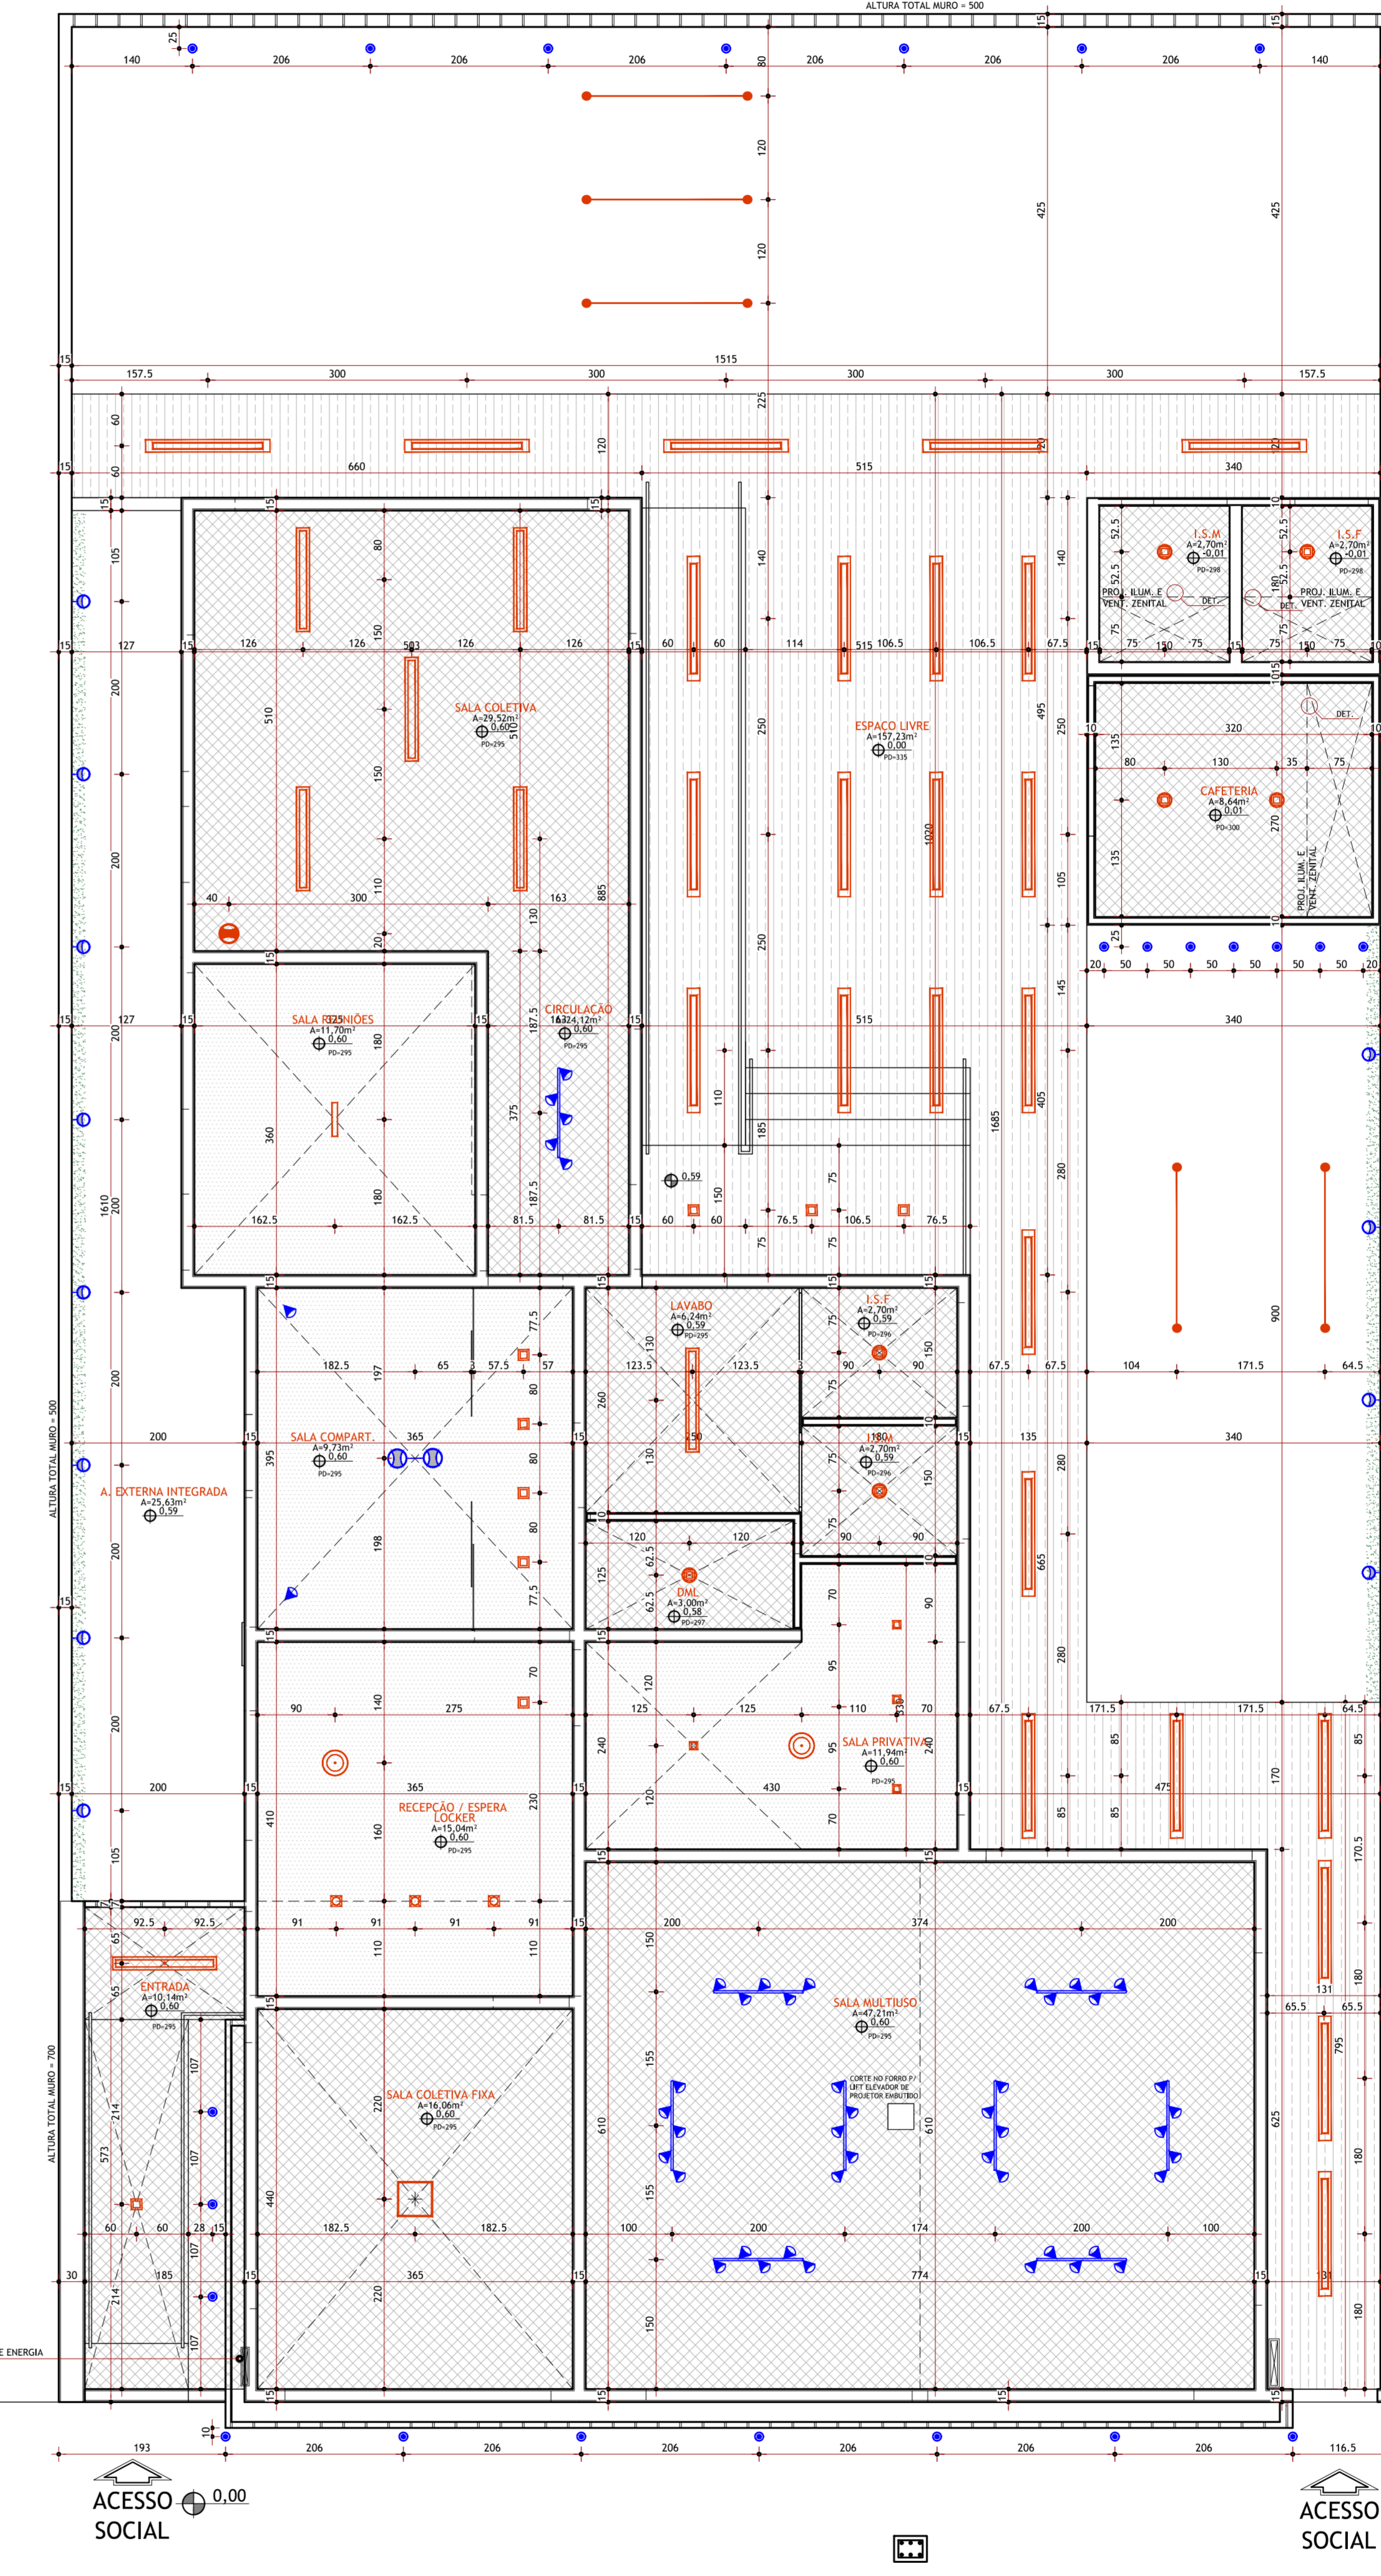

PLANTA FORRO - LUMINOTÉCNICO

ESCALA: 1/50

ITEM	DESCRIÇÃO	QUANT.	LOCAL
☐	LUMINÁRIA DE EMBUSTR 120x15	11	ENTRADA, LAVABO, SALA COLETRIA
☐	LUMINÁRIA DE EMBUSTR 40x40	01	SARPA ENTRADA
☐	LUMINÁRIA DE SOBREPOR 30x30	01	SALA PRIVATIVA
☐	SPOT DE SOBREPOR 30x30	11	RECEPÇÃO, CIRCULAÇÃO
☐	LUMINÁRIA DE EMBUSTR 30x30	07	SALA CAFETERIA, S.W.S.F.P (COMBANDÃO), S.W.S.F.P (CAFETERIA)
☐	LUMINÁRIA DE SOBREPOR 150x15	25	ESPAÇO LIVRE
☐	ABANDELA DE PAREDE	12	ÁREA EXTERNA INTEGRADA, ESPAÇO LIVRE
⬇	PENDENTE DOURADO - LUMINO HOME	01	SALA REUNIÃO
⬇	PENDENTE LINHA LED INTERAMP COMBAND	02	RECEPÇÃO E SALA PRIVATIVA
⬇	LUMINÁRIA PENDENTE TRIANGULAR LINHA SIM LED 100x300 cm - COR BRANCA	01	SALA COLETRIA FIXA
⬇	PENDENTE DORSAL - OLUS ILLUMINATION - PRETO	01	SALA PRIVATIVA
⬇	CONJUNTO PENDENTES EM FIBRA NATURAL, CASA TRÊS ORC	01	SALA SALA COLETRIA
⬇	VALÃO DE LÂMPADAS STRING LIGHT 5 METROS PRO SPICOLT PRETO	05	ÁREA LIVRE CAFETERIA
⬇	PROJETORES		
⬇	PROJETOR DE PISO EMBUSTRADO PROJEÇÃO PARA ILUMINAÇÃO DE JARDIM	25	JARDIM
⬇	CONJUNTO DE TRILHOS ELÉTRIFICADOS COR BRANCA	09	SALA MULTIUSO, CIRCULAÇÃO
⬇	LUMINÁRIA DE MESA - ABALUR HARRY - LALAMP	02	SALA COMPARTILHADA

LEGENDA FORRO	
☐	FORRO EXISTENTE A RESTAURAR - LAMBRÉ DE MADEIRA - BRANCO NÉVE H=250cm
☐	COBERTURA ZETAFLEX AEROTETO COR BRILHANTE WHITE H=350cm
☐	FORRO MINERAL - WATER DOUGLAS NUVI - BRANCO - 150mm H=250cm

DESCRIÇÃO DO PROJETO

DESIGN DE INTERIORES CORPORATIVO

PROPRIETÁRIO: CASA OLEGÁRIO


OBJETO: COWORKING E MINI CAFETERIA

LOCAL: AVENIDA OLEGÁRIO MACIEL, 507 - BARRIO BATUQUE - MONTE CARMELO - MG



CONTEÚDO: PLANTA DE FORRO LUMINOTÉCNICO E PONTOS ELÉTRICOS

ESCALA: 1/50 DATA: 25/12/2020 PROJETO: NATALIA RABELO CÓDIGO PROJETO: NATALIA RABELO FÓRMO: F04 REVISÃO: 01

NATALIA RABELO
arquitecta & design

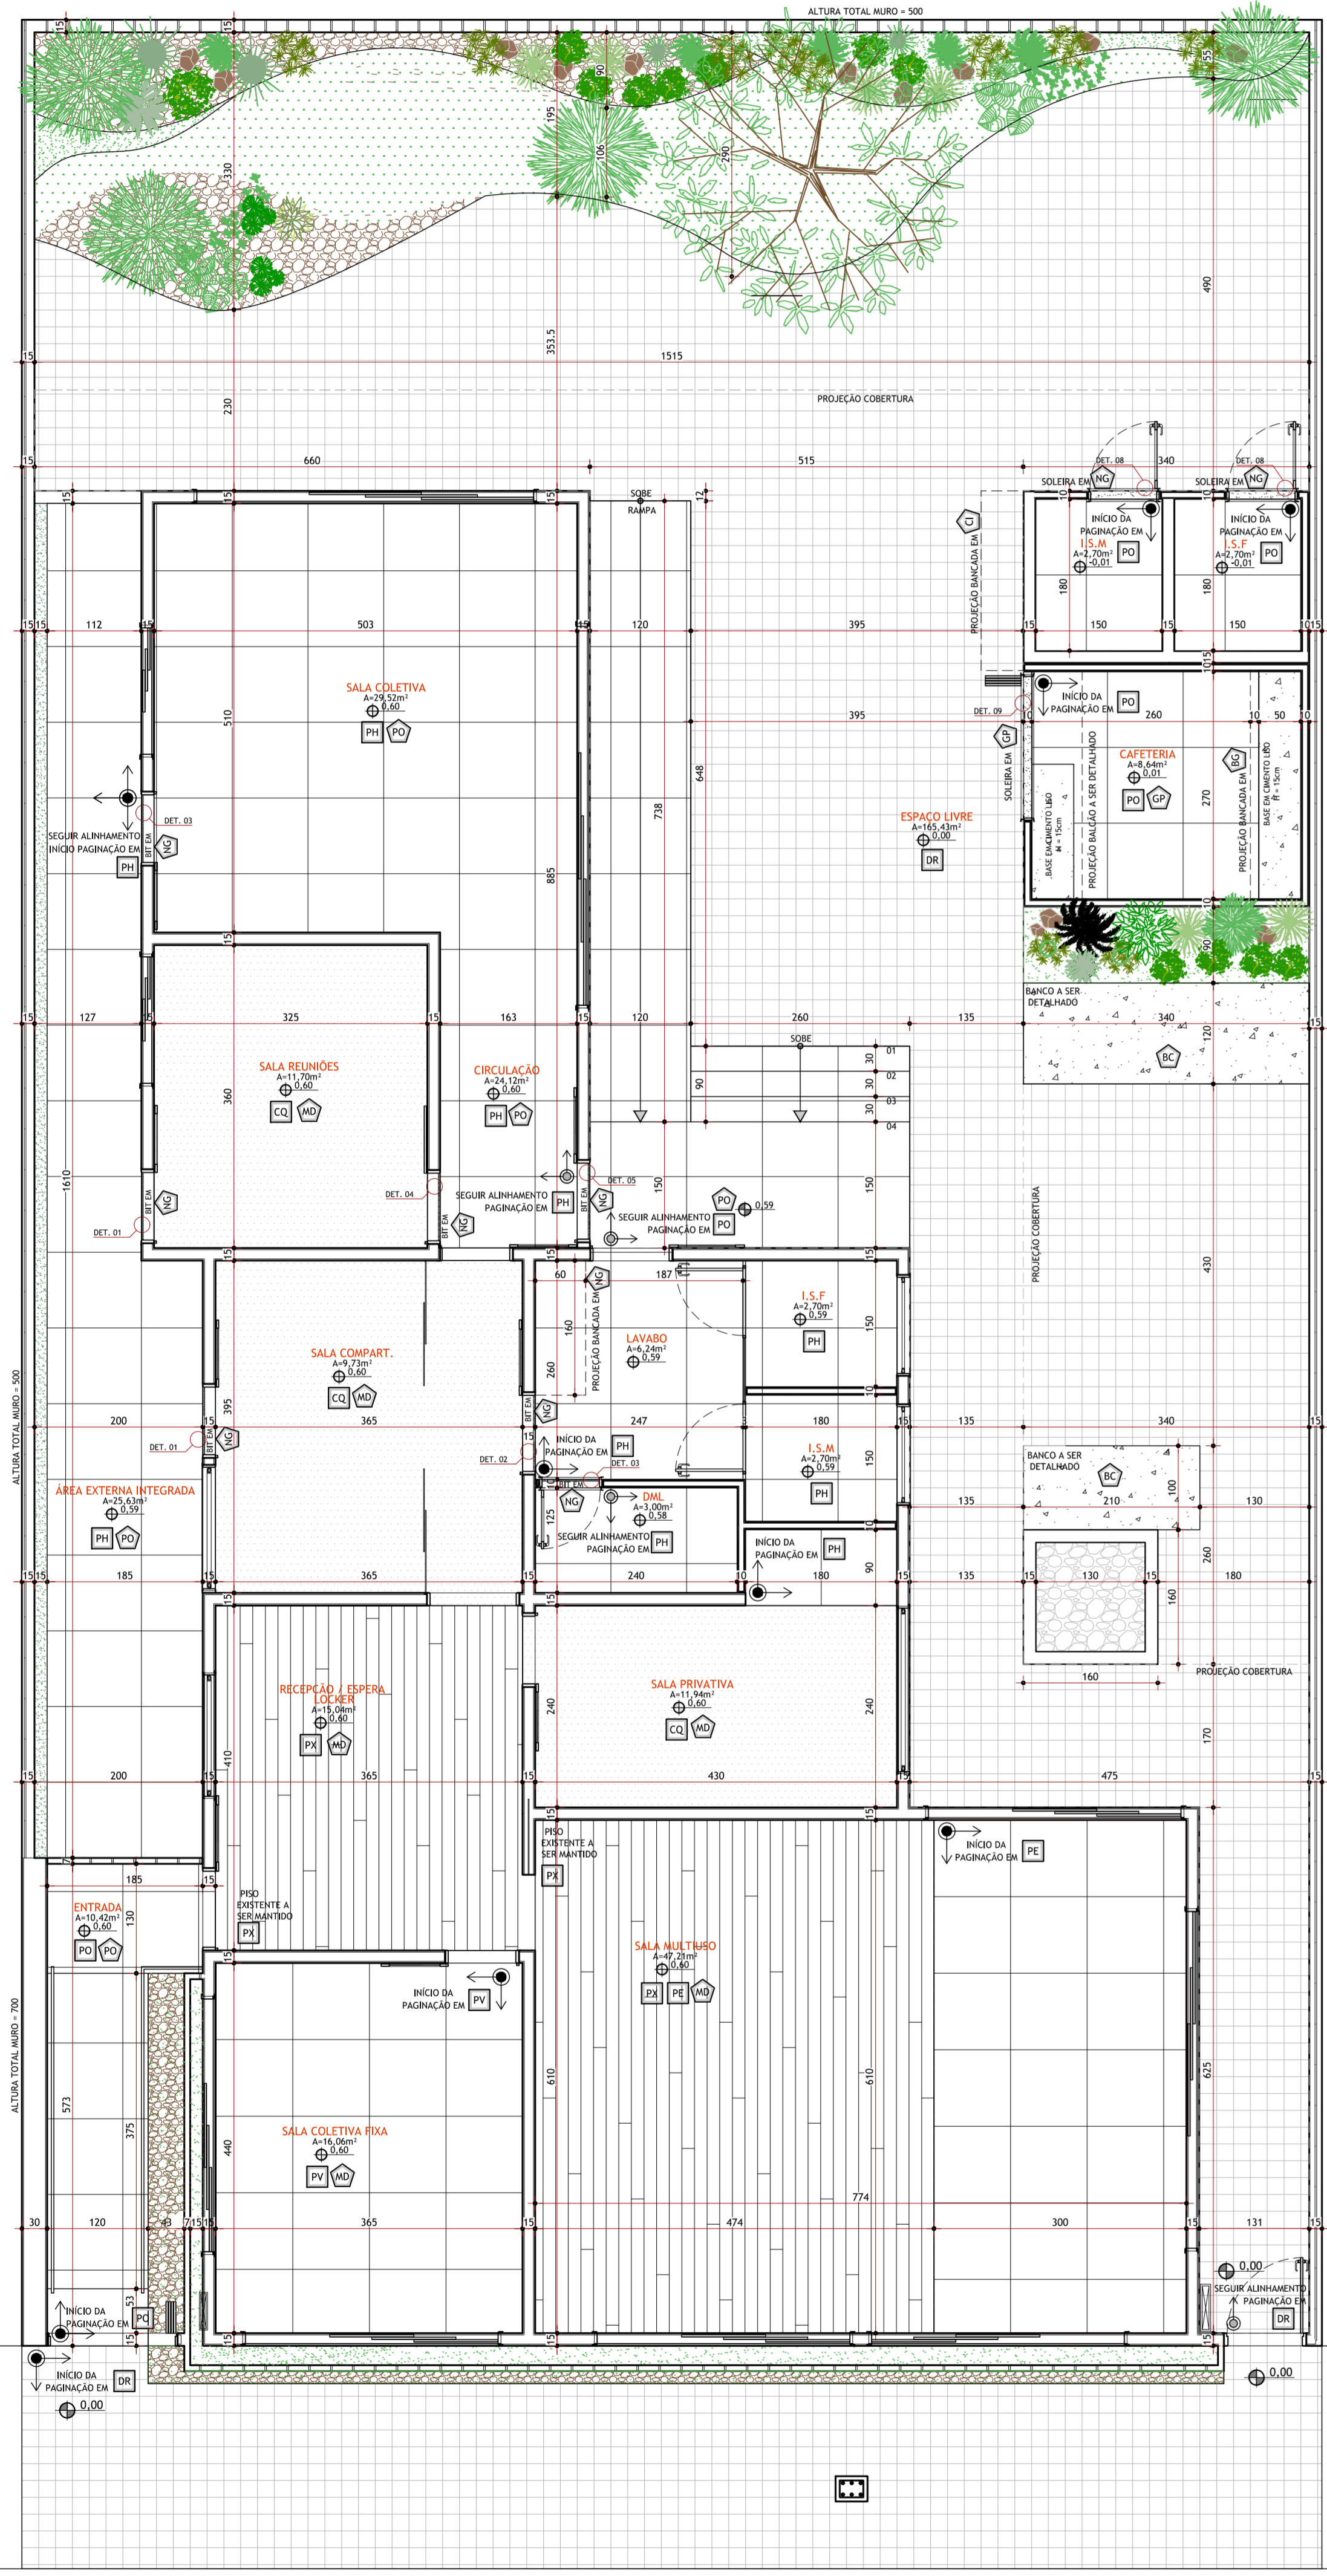

PLANTA PAGINAÇÃO DE PISO
ESCALA: 1/50

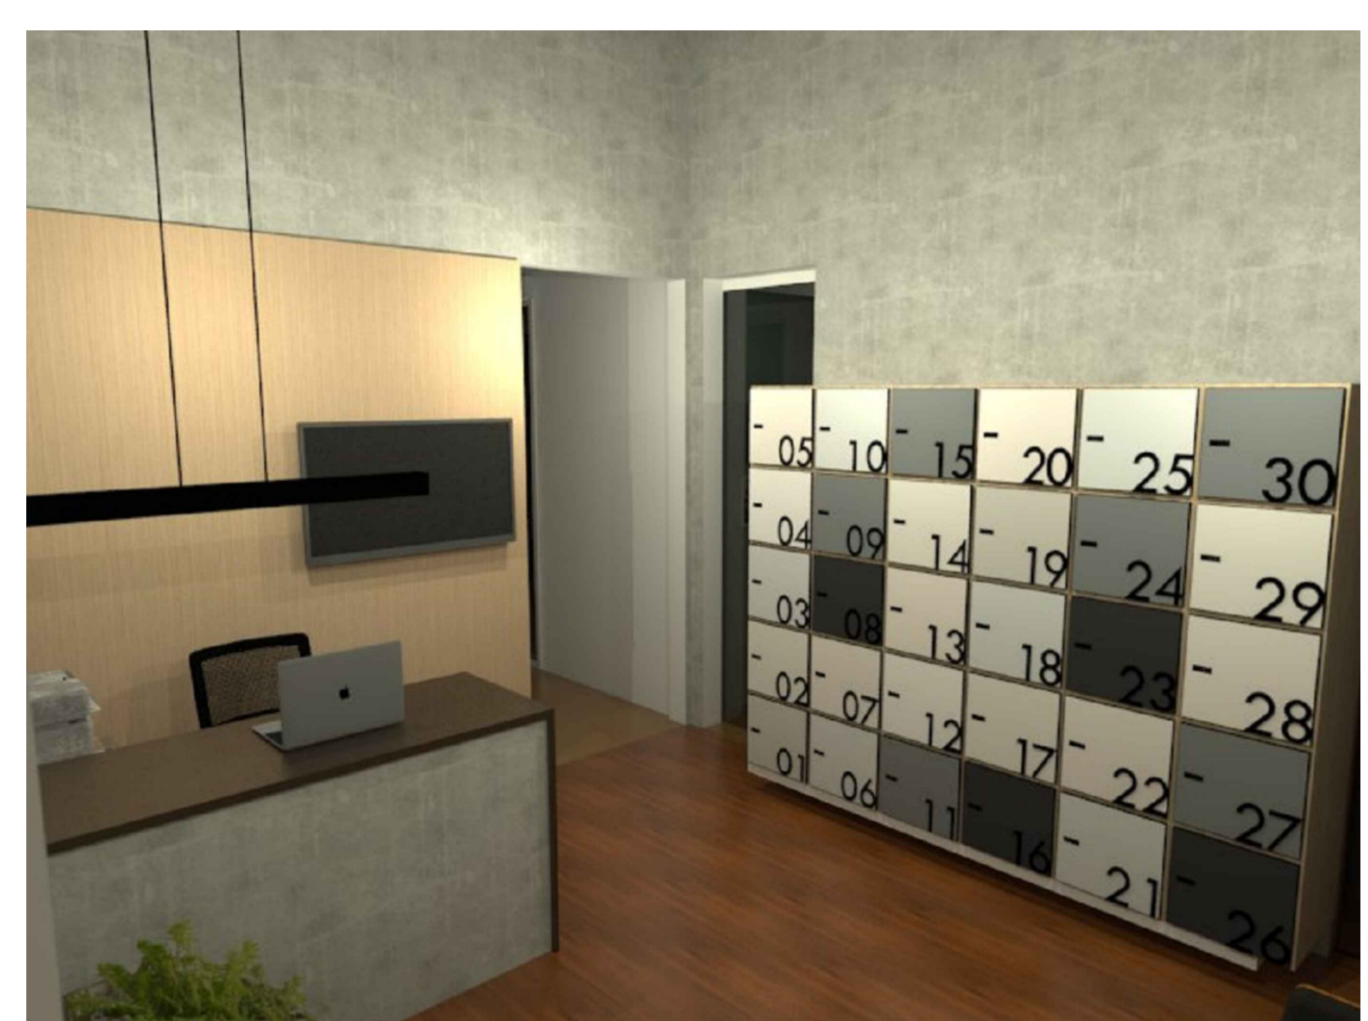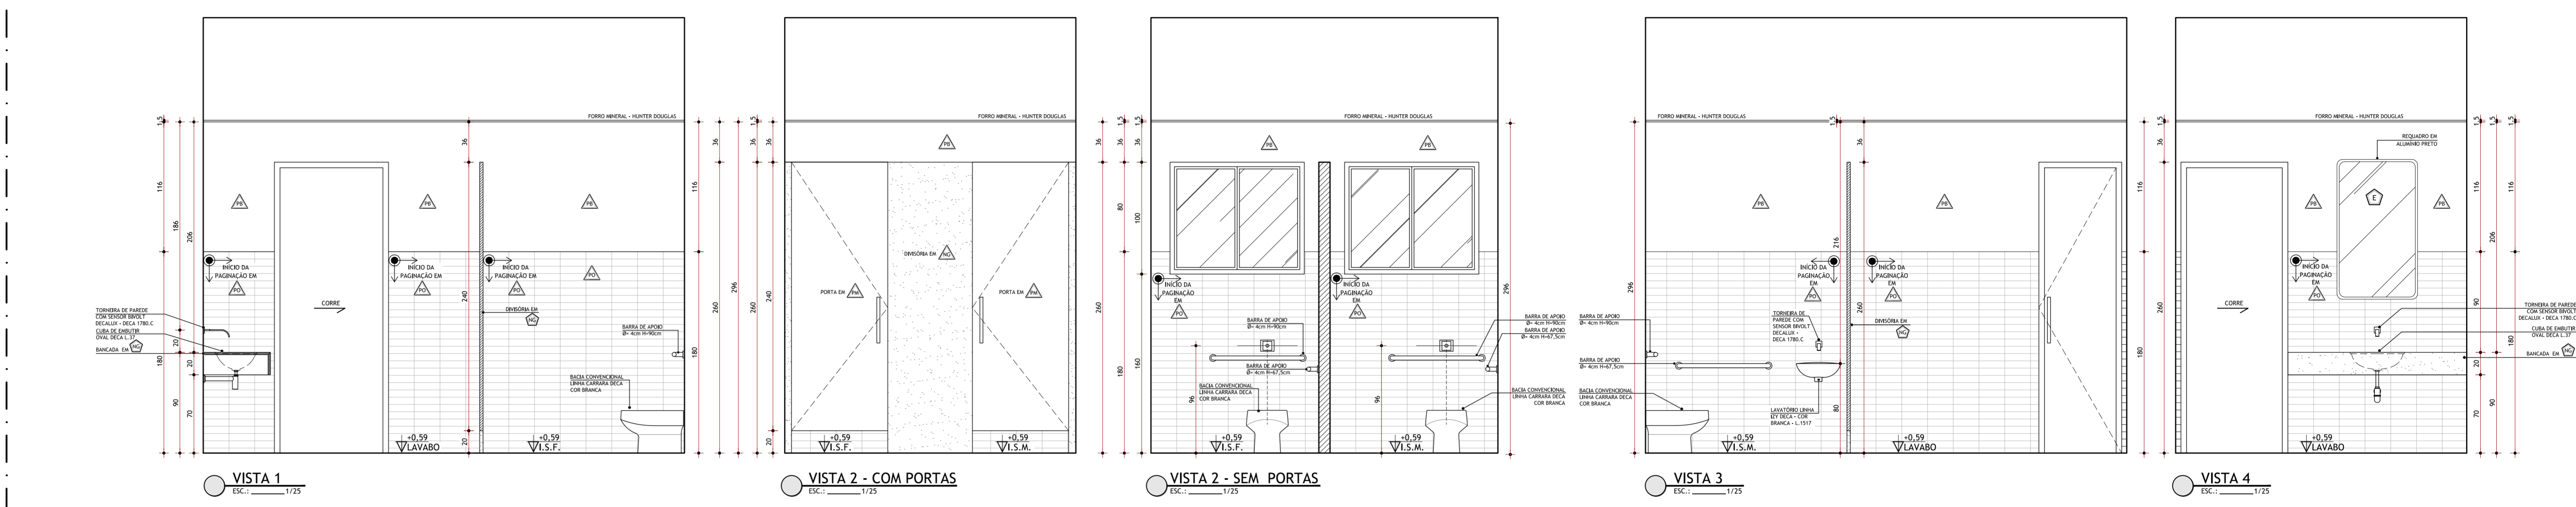


RECEPÇÃO




SALA REUNIÕES


LEGENDA ACABAMENTOS	
[Symbol]	PIEDRA
[Symbol]	PIEDRA DEBRIANTE TECHNOGRAN 20 x 20 - COR CINZA NATURAL - EC 1840
[Symbol]	PIEDRA EXISTENTE - TABUA CORRIDA ASSIADAHO - FENOBENIA - A RESTAURAR
[Symbol]	PIEDRA FLEXIVADA HINTER DOUGLAS - HD 1000 - REVESTIDO POR PISO VINILICO DURAFLOOR LINHA INOVA - COR LONDRES - 91,2 x 91,4 x H = 28
[Symbol]	PIEDRA ELABORADO HINTER DOUGLAS - HD 1000 - REVESTIDO POR PORCELANATO PORTOBELLO NATURAL REFITICADO - COR CITY CEMENT - 90 x 90 H = 40/58/59/60/68
[Symbol]	CIMENTO QUEIMADO RESINADO - COR OCRE DALLE PRAGUE
[Symbol]	PORCELANATO PORTOBELLO NATURAL REFITICADO - COR CITY CEMENT - 90 x 90
[Symbol]	PIEDRA VINILICO - DURAFLOOR LINHA INOVA - COR LONDRES - 91,4 x 91,4
[Symbol]	MOZAIQUES, BANCALIS, BITE, OUTROS
[Symbol]	MARMOLOS BRANCO
[Symbol]	BASE REVESTIDA E RODAPÉ EM GRANITO PRETO SÃO GABRIEL H=15
[Symbol]	BANCADA EM GRANITO PRETO SÃO GABRIEL
[Symbol]	BANCADA EM CONCRETO - ROSNA
[Symbol]	BANCO PISO DE CIMENTO
[Symbol]	REVESTIMENTO EM PORCELANATO PORTOBELLO NATURAL REFITICADO - COR CITY CEMENT - H=15/25
[Symbol]	REVESTIMENTO MAXI H=20 - DURAFLOOR - POLIESTRENO - 18 x 70 x 2300mm - COR BRANCO

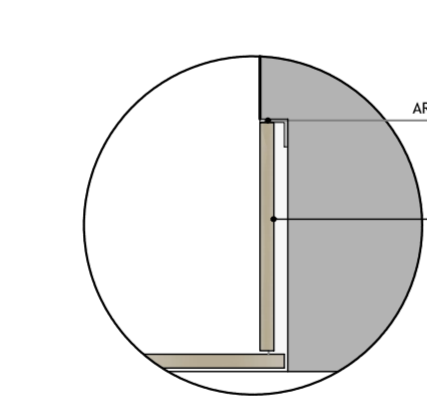


DET. 01 - BIT
ESCALA: 1/5

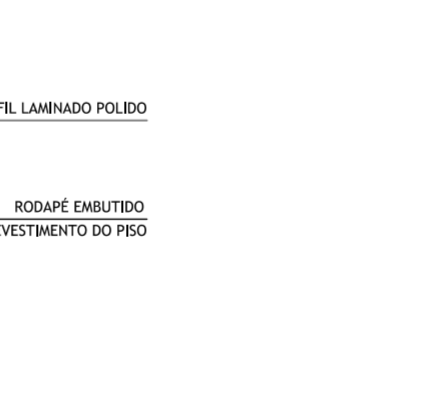


DET. 02 - BIT
ESCALA: 1/5

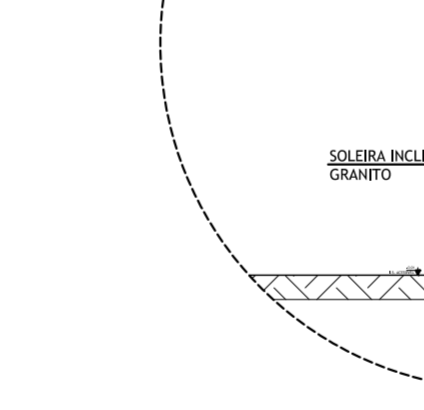


DET. 03 - BIT
ESCALA: 1/5

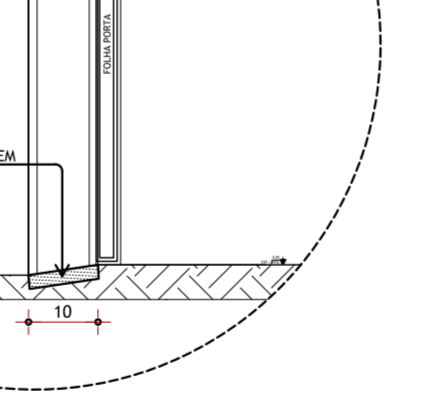


DET. 04 - BIT
ESCALA: 1/5

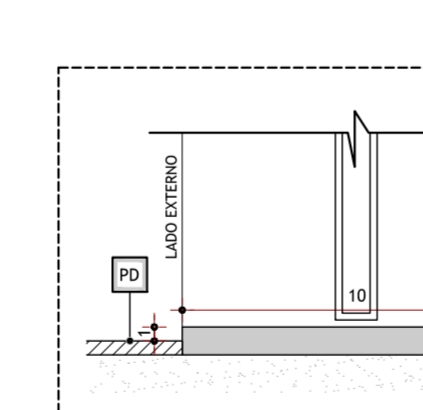

DET. 05 - BIT
ESCALA: 1/5

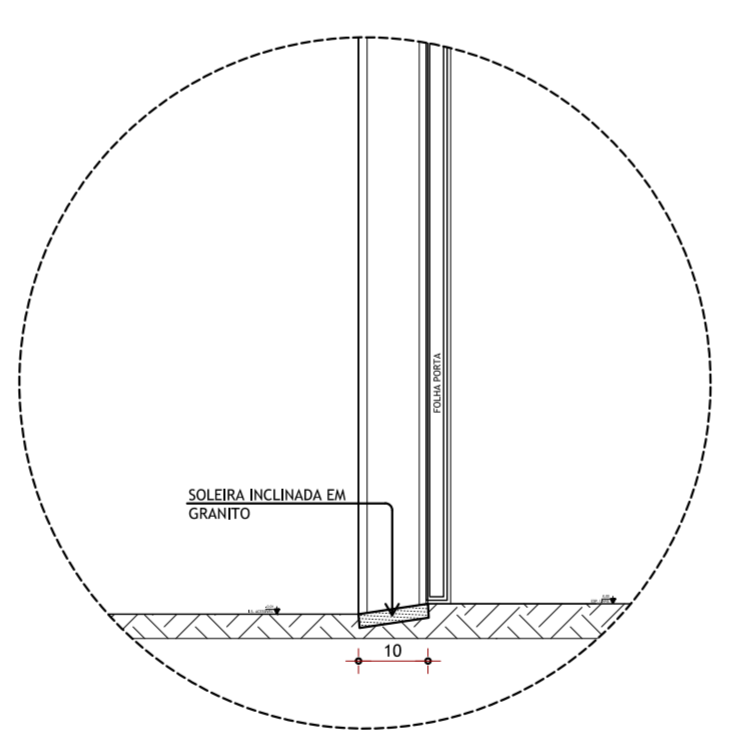


DET. 07 - RODAPÉ PORCELANATO/GRANITO
ESCALA: 1/5

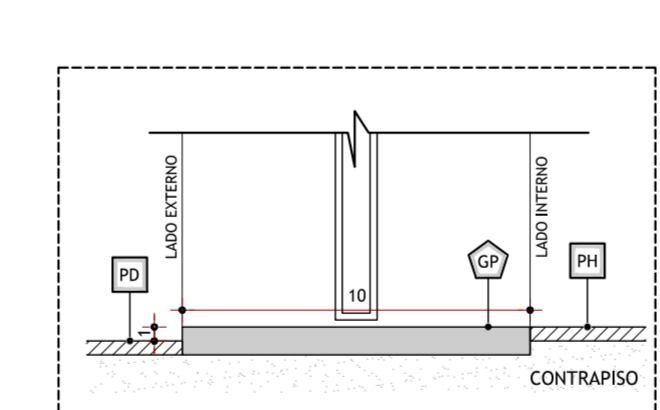


DET. 08 - SOLEIRA INCLINADA
ESCALA: 1/10




DET. 09 - SOLEIRA
ESCALA: 1/5

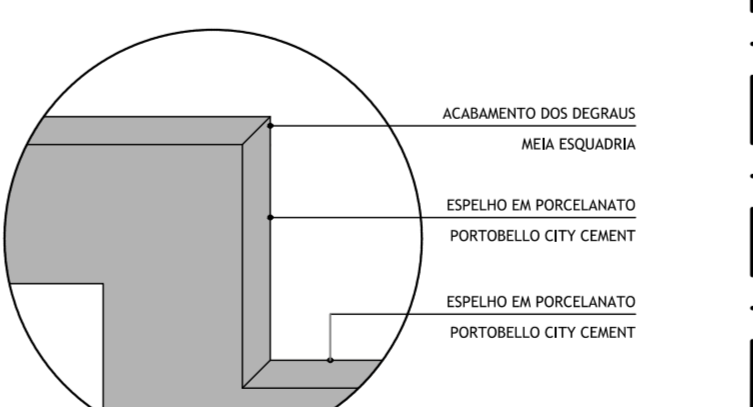


DET. 06 - DEGRAUS
ESCALA: 1/5

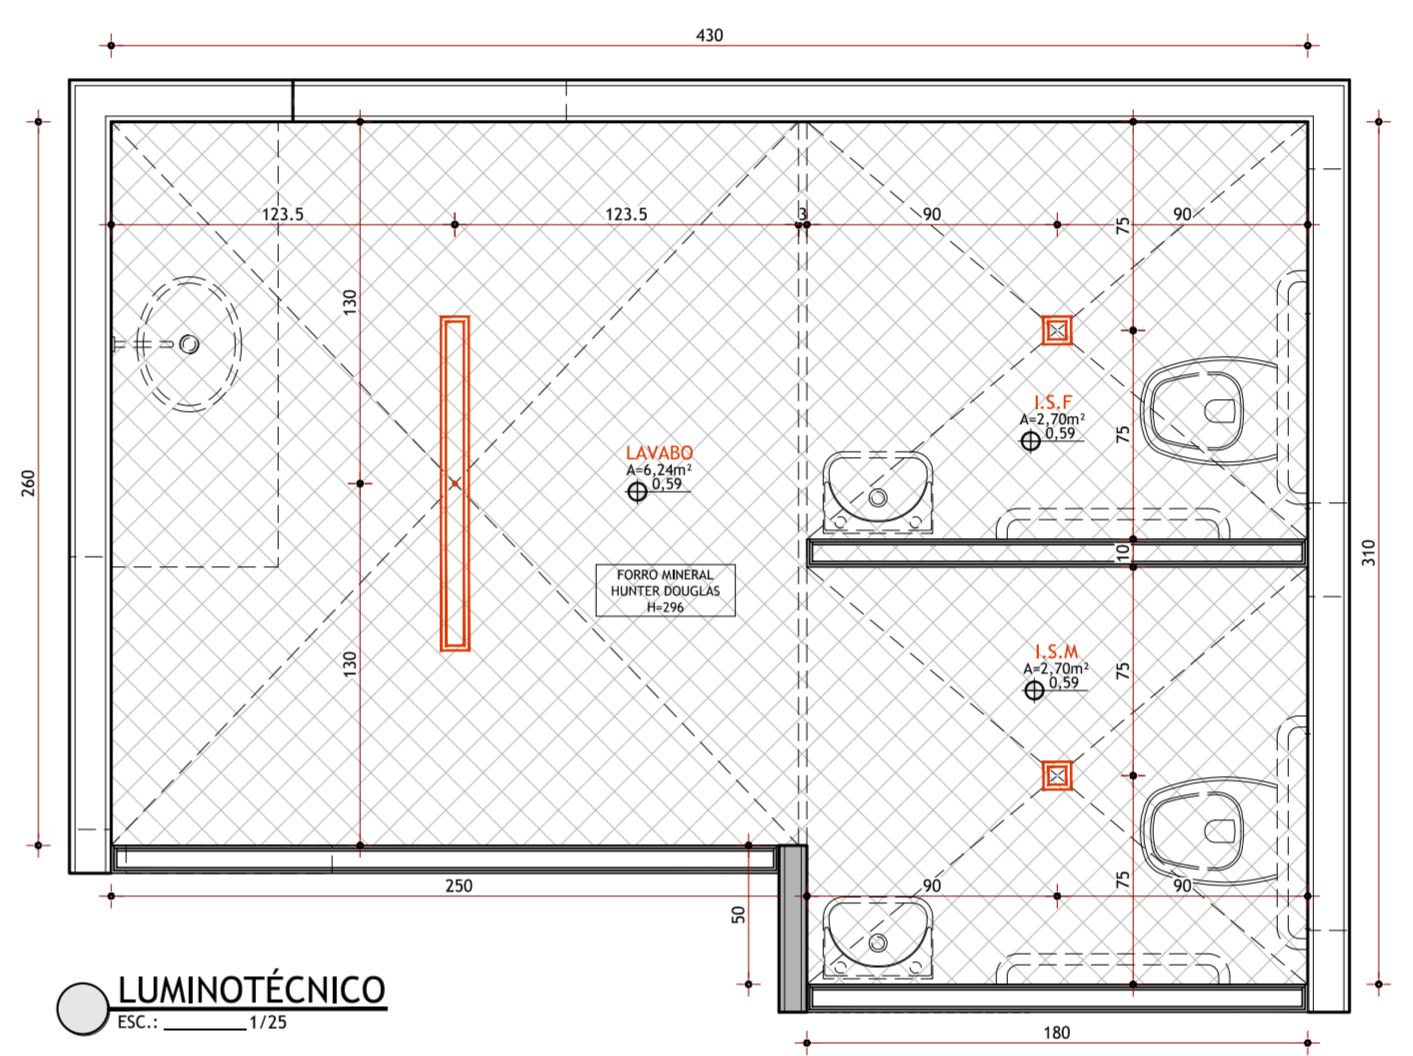

LUMINOTÉCNICO
ESCALA: 1/50

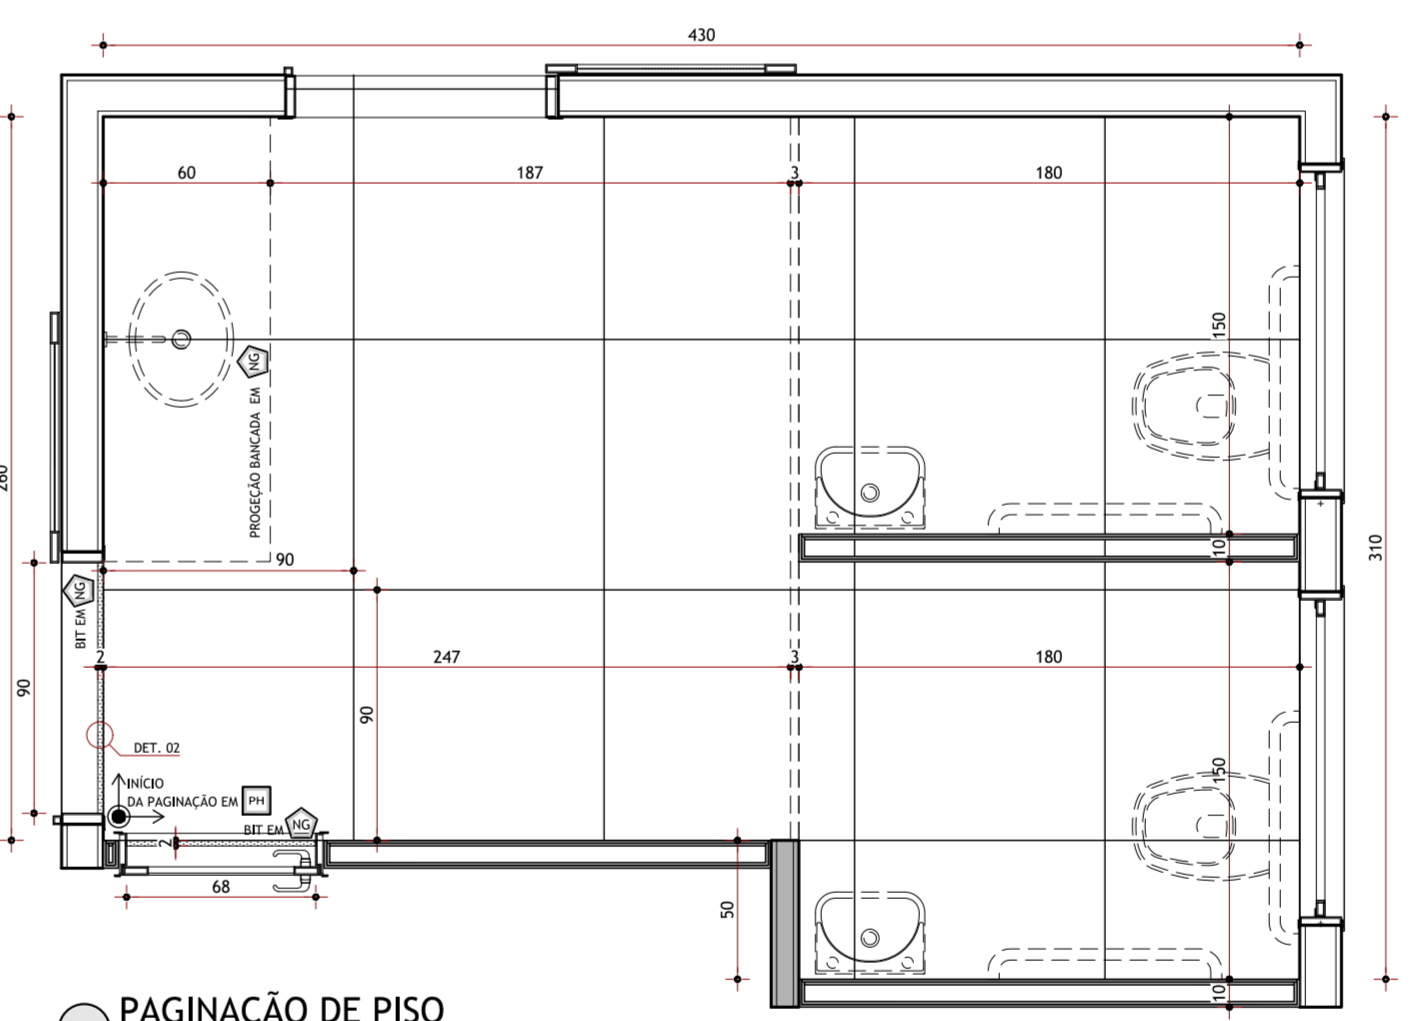

PAGINAÇÃO DE PISO
ESCALA: 1/50

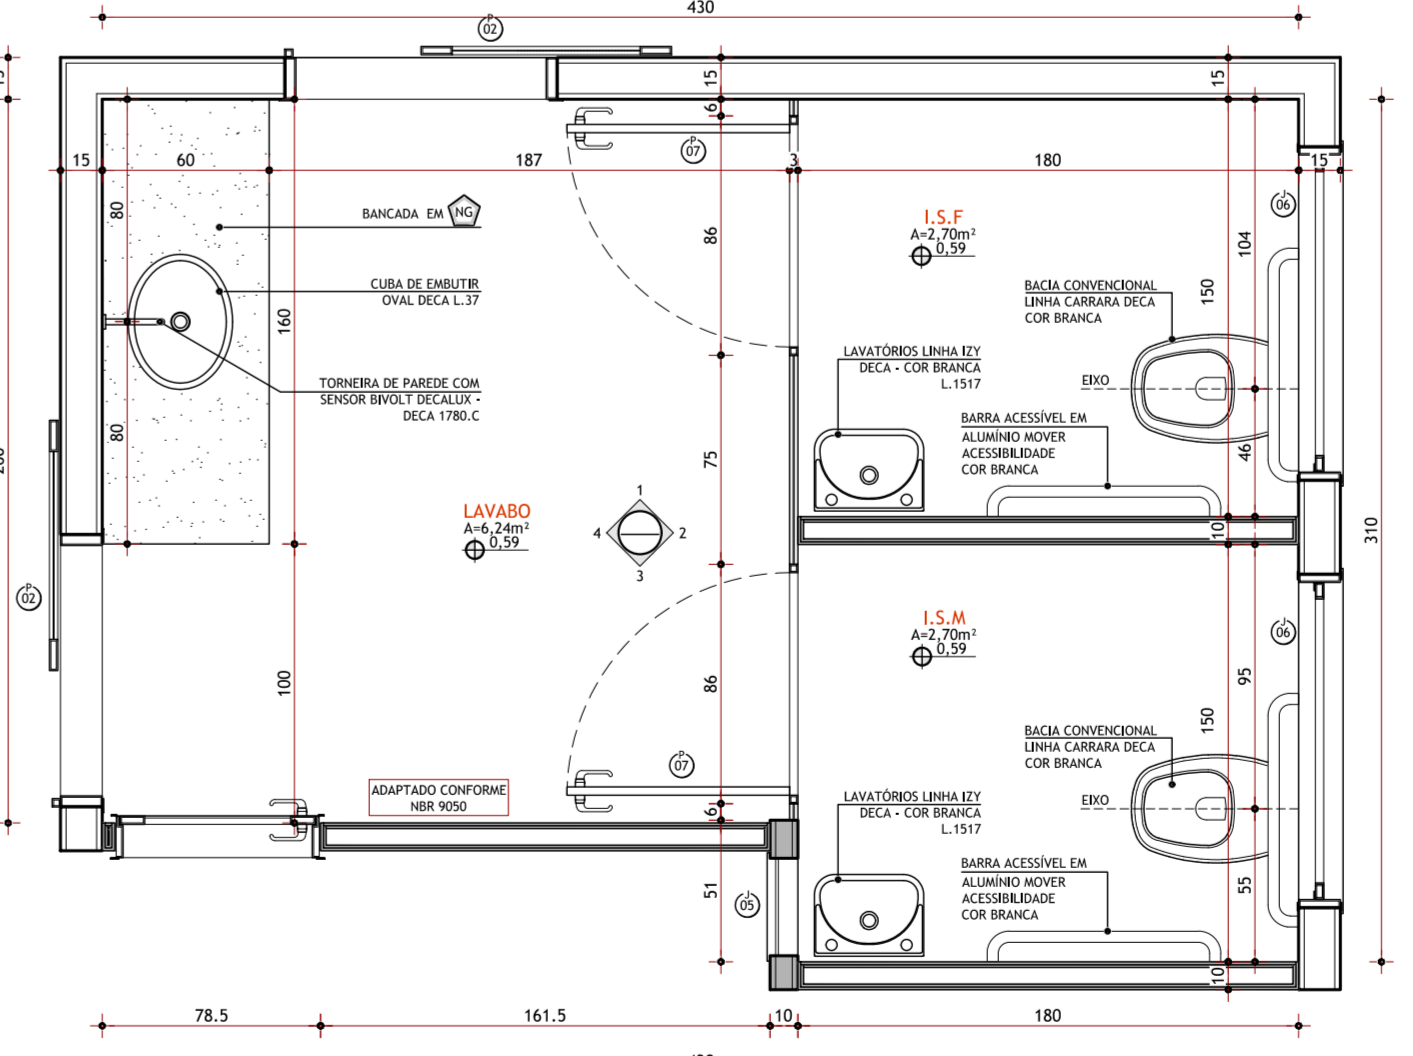

PLANTA DE LAYOUT
ESCALA: 1/20



LAVABO E I.S.



LAVABO E I.S.

RESUMO LAVABO E I.S.	
METAS E QUANTAS:	
01	BANHEIROS - CONVENIÊNCIA LINHA CABARRA DECA - COR BRANCA
02	LAVABOS LINHA DE DECA - COR BRANCA - 1,00 x 0,70
03	TOILETS LINHA DE DECA - COR BRANCA - 1,00 x 0,70
04	TOILETS LINHA DE DECA - COR BRANCA - 1,00 x 0,70
LEGENDA LUMINOTÉCNICA LAVABO E I.S.			
ITEM	TIPO	DESCRIÇÃO	QUANT.
01	PLAFON	PLAFON DE EMBELETO 300x300 BRANCO (EMBELETO DE COR BRANCA)	LAMPADA LED
02	PLAFON	PLAFON DE EMBELETO 100x100 BRANCO (EMBELETO DE COR BRANCA)	LAMPADA LED
03	PLAFON	PLAFON DE EMBELETO 100x100 BRANCO (EMBELETO DE COR BRANCA)	LAMPADA LED

LEGENDA FORRO	
[Symbol]	FORRO MINERAL - HINTER DOUGLAS NAUS - BRANCO - 15mm H=200mm

REQUISITOS DO PROJETO
DESIGN DE INTERIORES CORPORATIVO

PROPRIETÁRIO: CASA OLEGÁRIO	LOCAL: COWORKING E MINI CAFETERIA	PROJETISTA: NATALIA RABELO
ENDEREÇO: AVENIDA OLEGÁRIO MACIEL, 507 - BARRIO BATUQUE MONTE CARMELO - MG	DATA: 25/12/2020	BRUNDO: B
PROJETO: PLANTA DE PAGINAÇÃO DE PISO E DETALHAMENTO LAVABO E I.S.	COLORIMETRIA: NATALIA RABELO	PROJETO: F05
INDICADOR: 25/12/2020	PROJETO: NATALIA RABELO	BRUNDO: B

Arquivo: Casa Olegario - Coworking e Mini-cafeteria - Planilhas - Natalia Rabelo R001.indd 100x750mm
Salvo em: 28/12/2020
Plotado em: 28/12/2020



PLANTA HUMANIZADA



SALA REUNIÕES



SALA REUNIÕES



FACHADA




SALA PRIVADA



SALA REUNIÕES



SALA COLETIVA FIXA

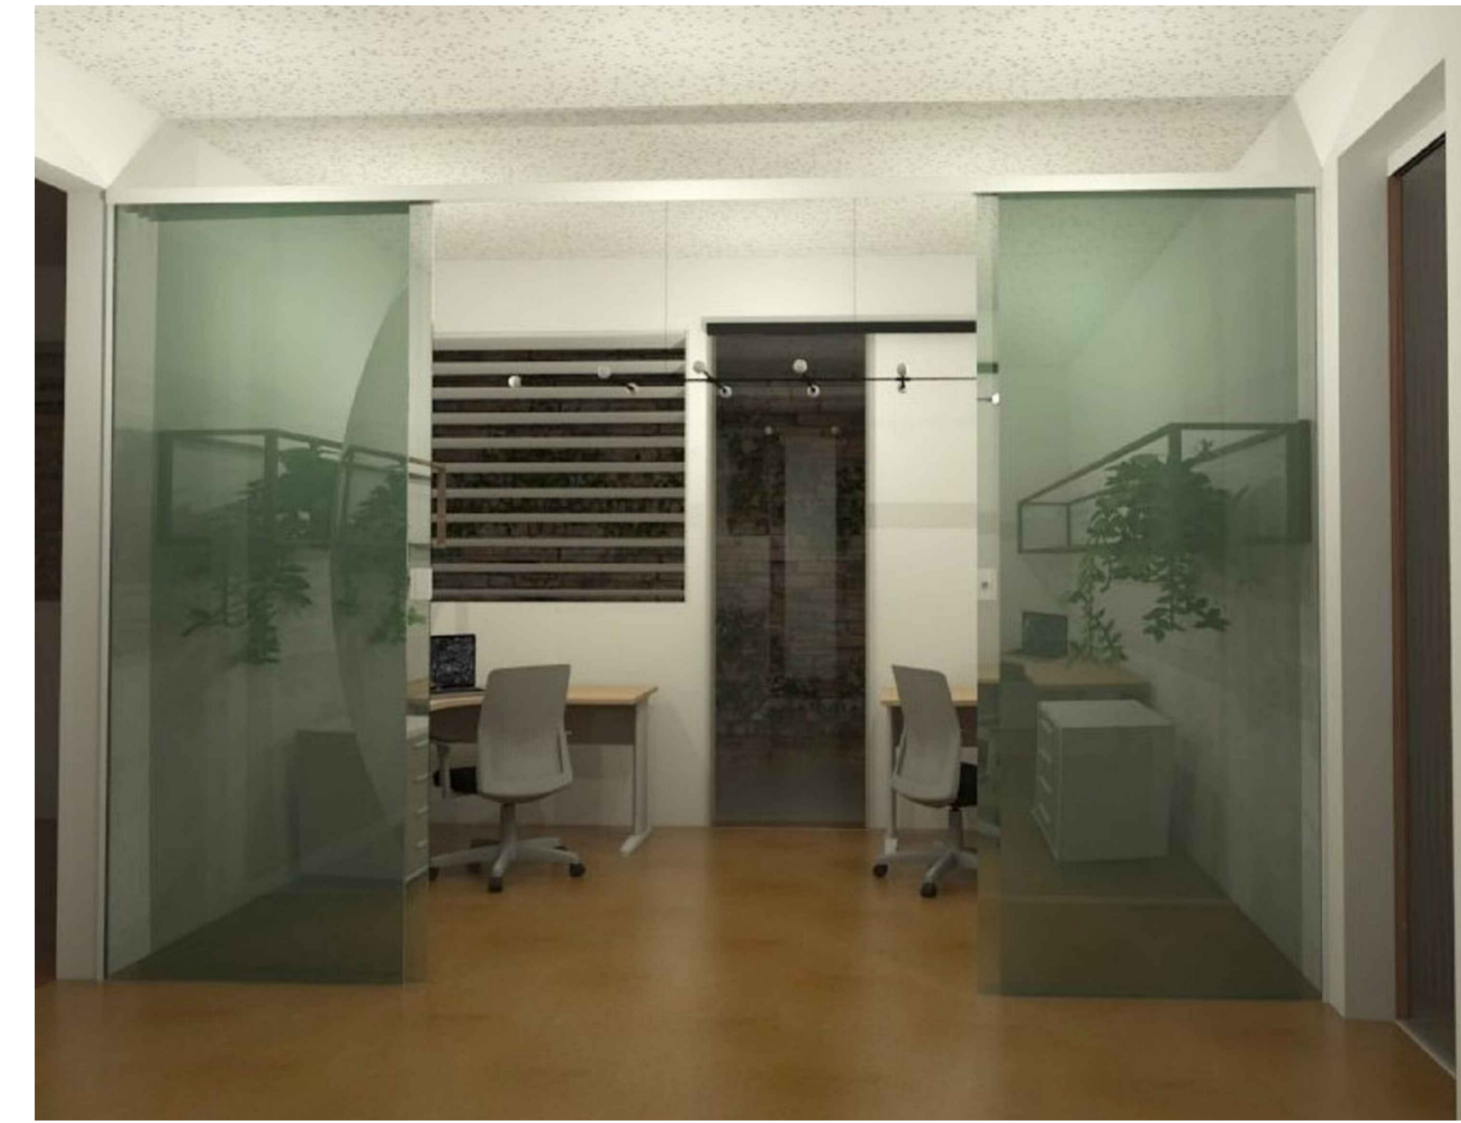


SALA COMPARTILHADA



SALA PRIVADA



ÁREA EXTERNA INTEGRADA

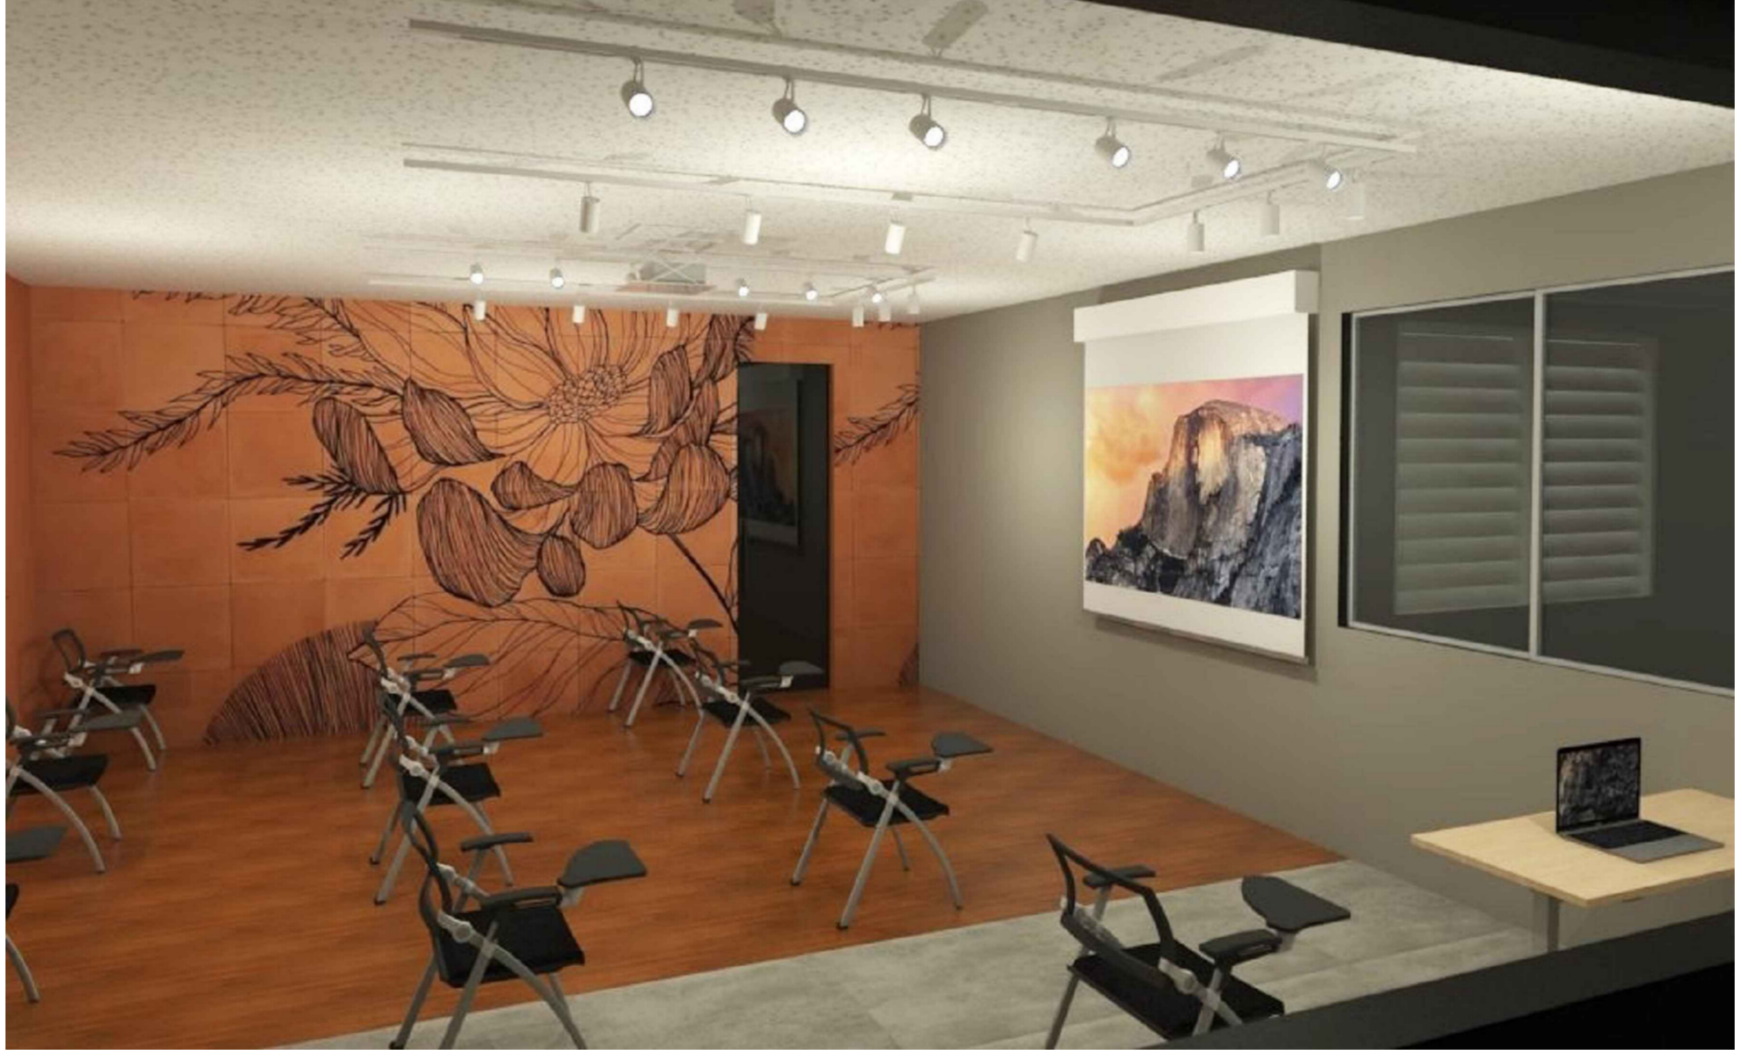


SALA MULTIUSO



SALA MULTIUSO



RECEPÇÃO

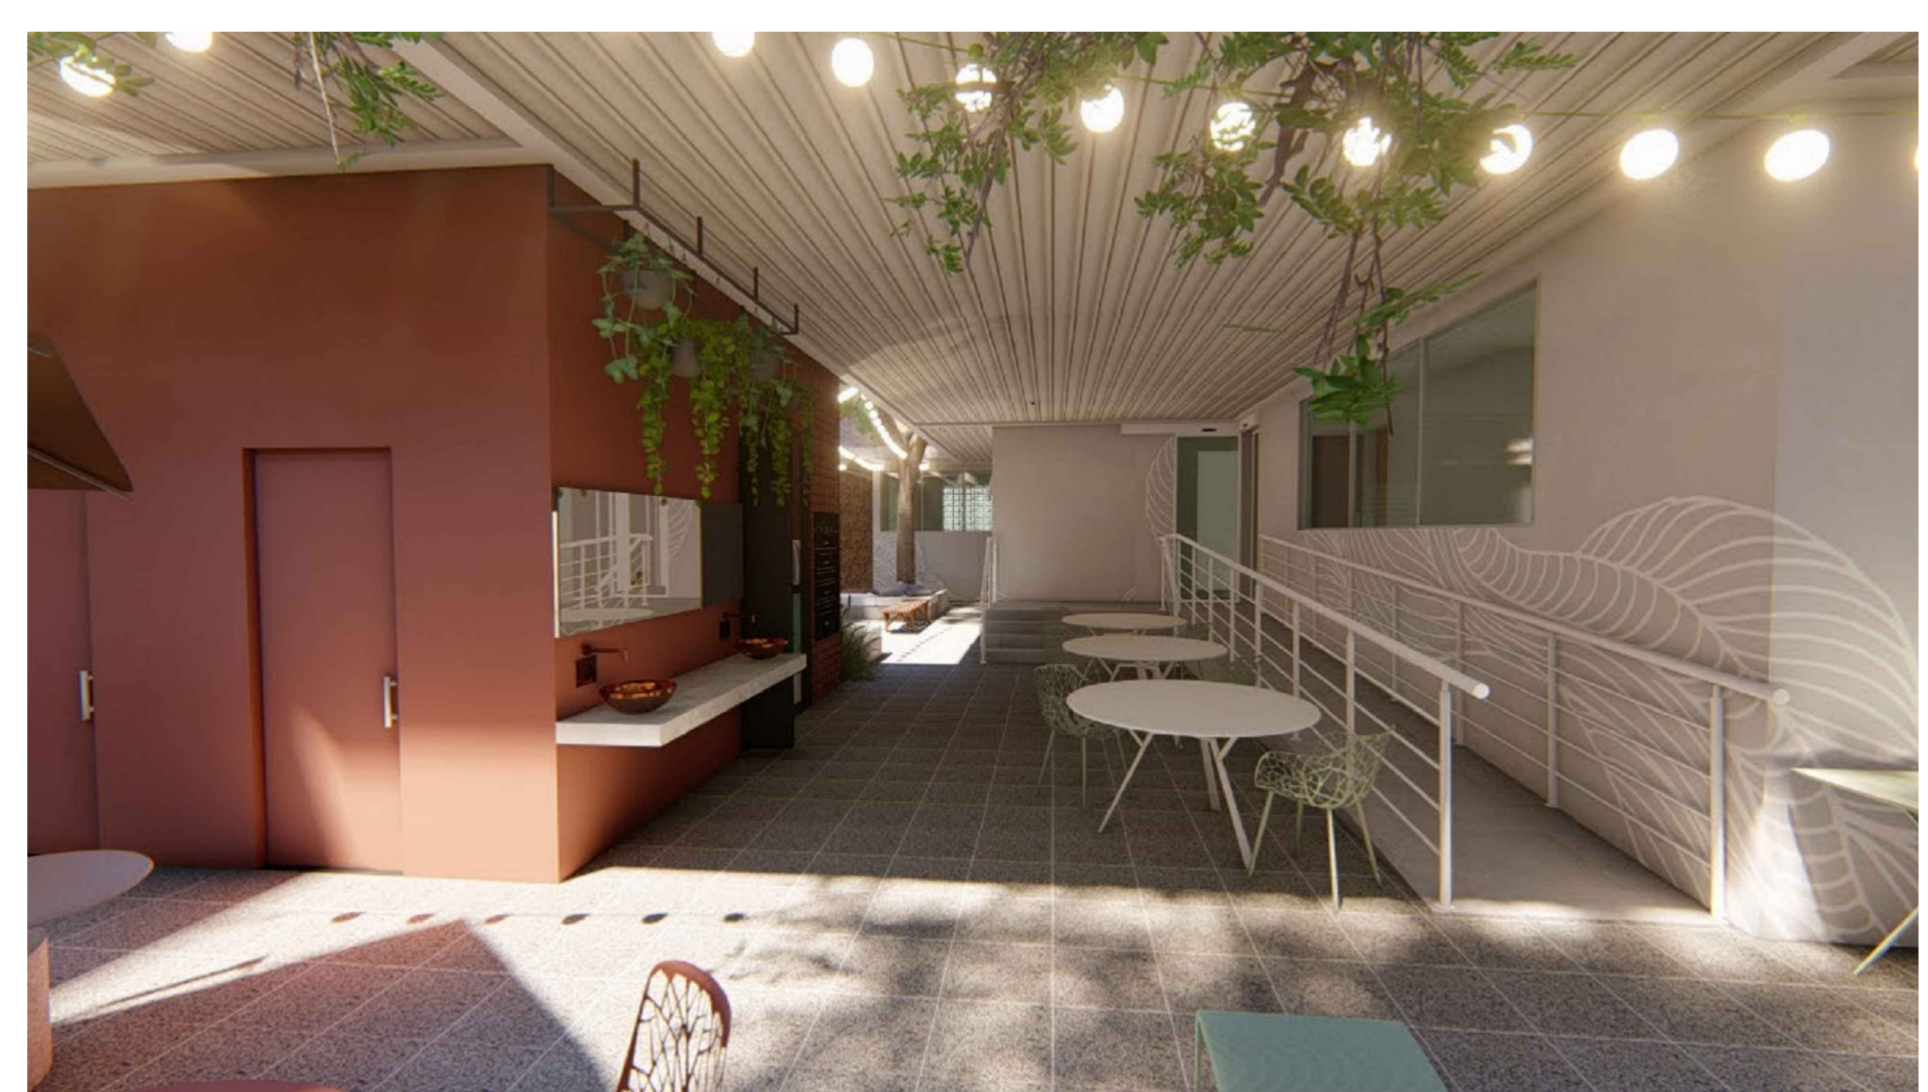

CAFETERIA - ÁREA EXTERNA



SALA COLETIVA



SALA COLETIVA

REGISTRO DE PROJETO			
DESIGN DE INTERIORES CORPORATIVO			
PROPRIETÁRIO: CASA OLEGÁRIO			
OBJETIVO: COWORKING E MINI CAFETERIA			
LOCAL: AVENIDA OLEGÁRIO MACIEL, 507 - BARRIO BATUQUE, MONTE CARNELO - MG			
CONTEÚDO: PLANTA TRATADA E IMAGENS			
ESCALA: 1/50	DATA: 25/12/2020	DESIGNER: NATALIA RABELO	COORD. PROJETO: NATALIA RABELO
		FOUNDAÇÃO: NATALIA RABELO	REVISÃO: B