

UNIVERSIDADE FEDERAL DE UBERLÂNDIA  
FACULDADE DE ARQUITETURA, URBANISMO E DESIGN - FAUeD  
TRABALHO DE CONCLUSÃO DE CURSO


PROJETO DE INTERIORES DE UM COWORKING PLANEJADO  
PARA UM FUTURO PÓS-PANDEMIA

ALEXSANDRA CANDIDO TAVARES  
Orientador: Juscelino H. C. Machado Jr.

**PROJETO EXECUTIVO**


UBERLÂNDIA - MG  
OUTUBRO. 2021



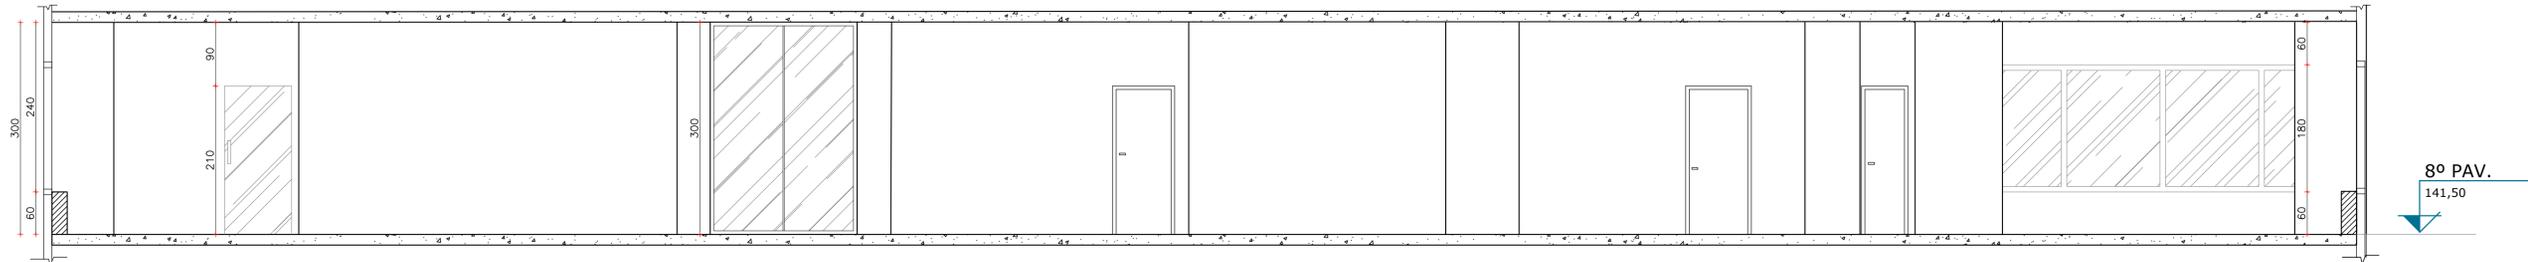

**COWORKING**  
**CORTE AA**

ESCALA: 1:50

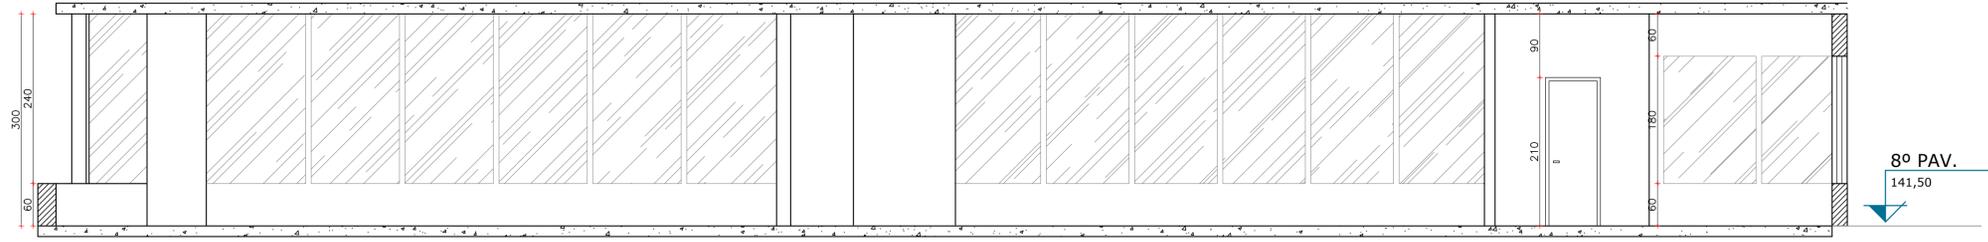

**COWORKING**  
**CORTE BB**

ESCALA: 1:50

CONTEÚDO:  
CORTES


ESCALA:  
INDICADA

FOLHA:

DESENHO:  
ALEXSANDRA CANDIDO

DATA:  
OUTUBRO 2021

**02/11**

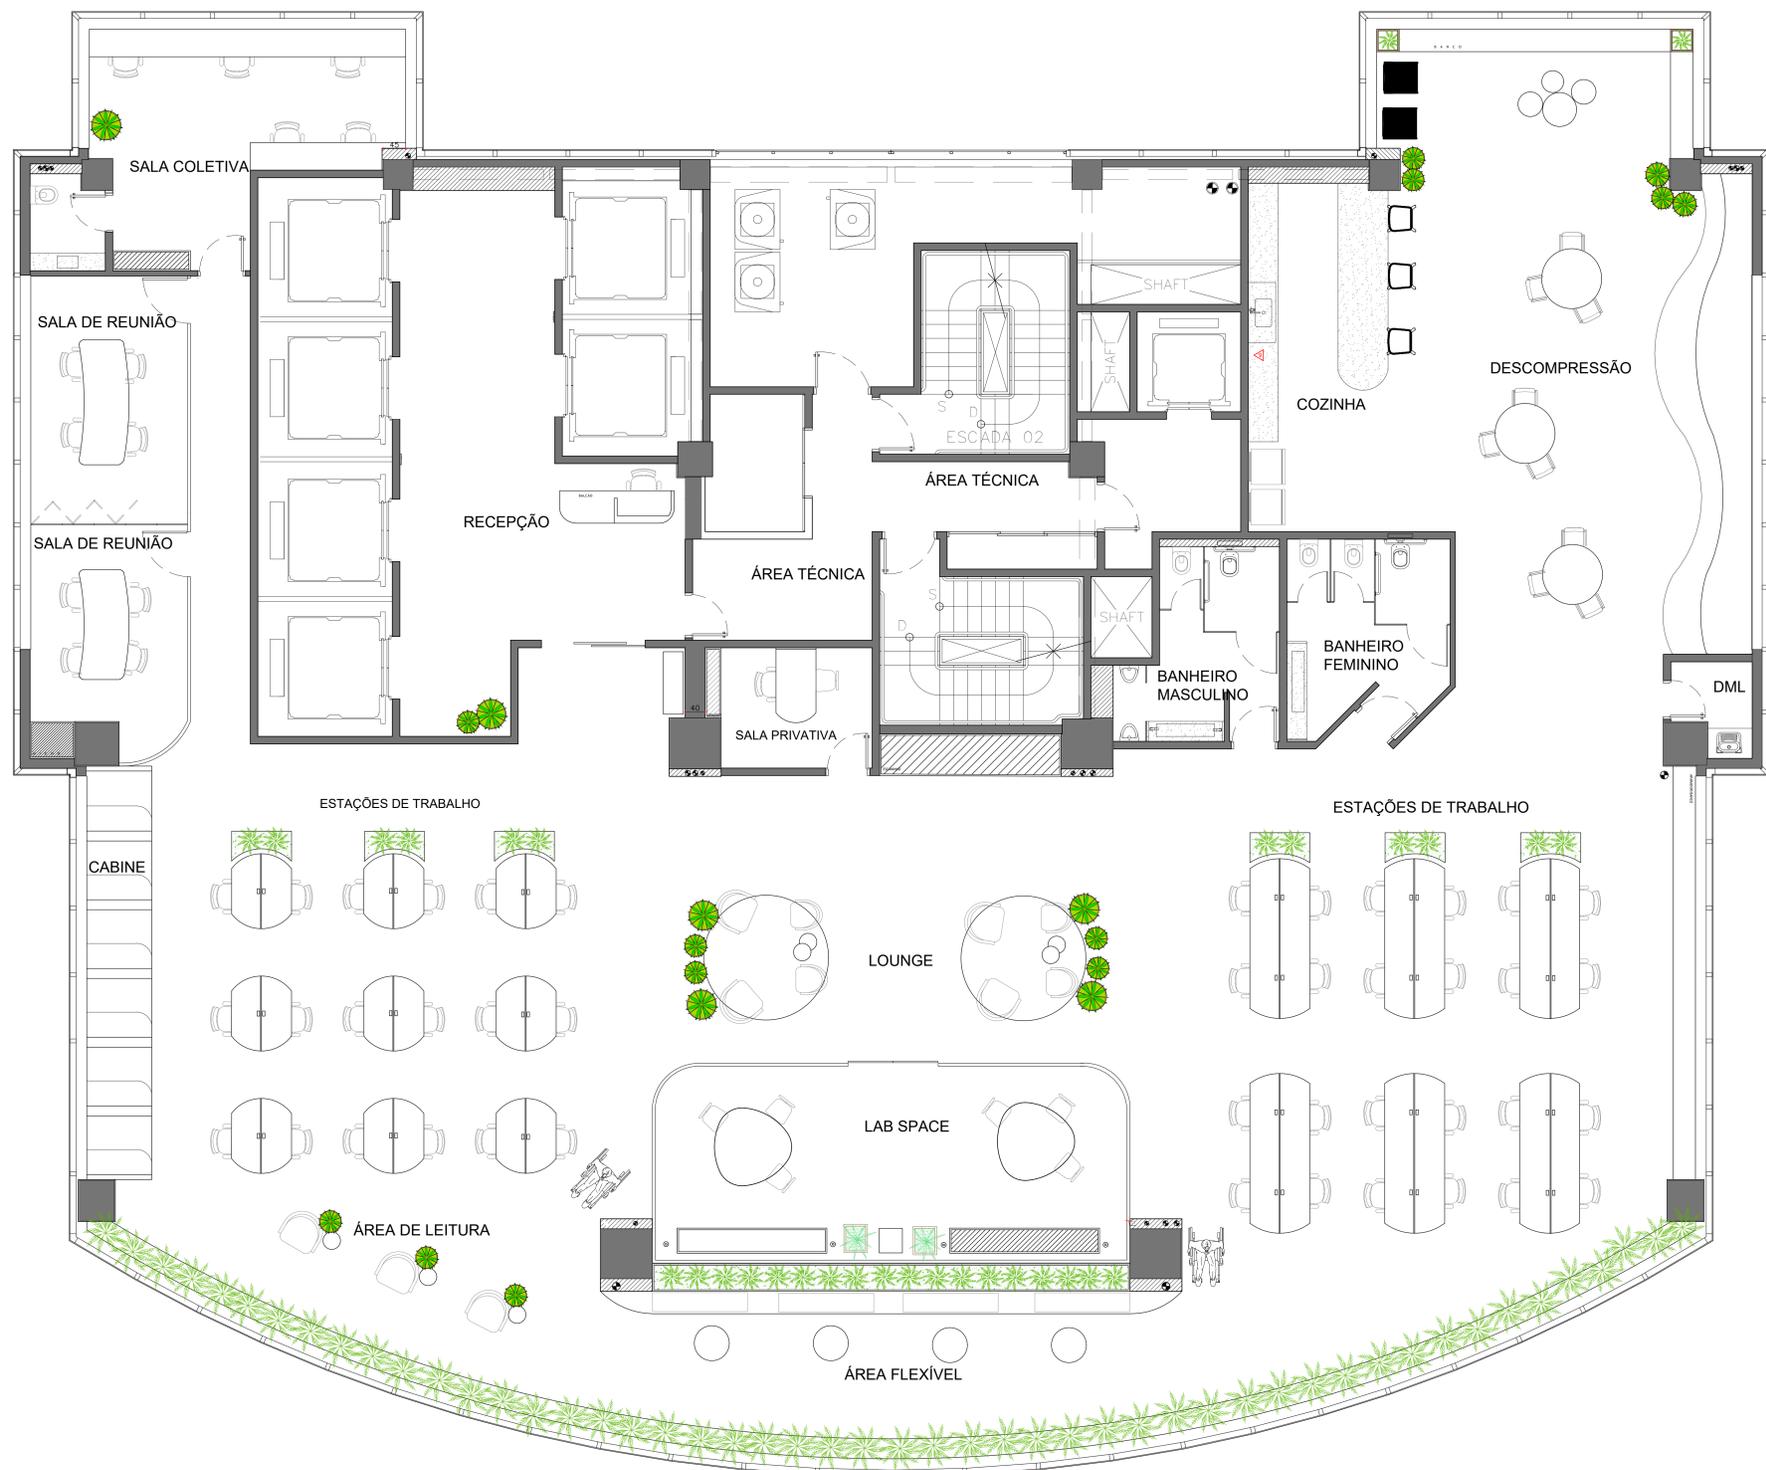

COWORKING  
**PLANTA BAIXA: LAYOUT**  
 ESCALA 1:50

**ESPECIFICAÇÃO DE MOBILIÁRIO**

NOME: POLTRONA KAUAI FABRICANTE: TIDELLI LOCAL: COZINHA/DESCOMPRESSÃO QUANTIDADE: 9		NOME: POLTRONA U-CHAIR FABRICANTE: ARTIZZI LOCAL: ÁREA LEITURA QUANTIDADE: 3	
NOME: BALANÇO BORA BORA FABRICANTE: TIDELLI LOCAL: DESCOMPRESSÃO QUANTIDADE: 2		NOME: CADEIRA LUCY FABRICANTE: D' CONFORT DESIGN LOCAL: LAB SPACE/ ADMINISTRAÇÃO QUANTIDADE: 7	
NOME: BANQUETA MIKONOS FABRICANTE: TIDELLI LOCAL: COZINHA QUANTIDADE: 3		NOME: POLTRONA FEEL GOOD FABRICANTE: FLEXFORM LOCAL: LOUNGUE QUANTIDADE: 4	
NOME: FUSION STOOL STANDARD FABRICANTE: TIDELLI LOCAL: DESCOMPRESSÃO QUANTIDADE: 2		NOME: POLTRONA NELY FABRICANTE: DOMI MÓVEIS LOCAL: LOUNGUE QUANTIDADE: 4	
NOME: PUFF MARIANA FABRICANTE: TIDELLI LOCAL: DESCOMPRESSÃO QUANTIDADE: 1		NOME: CADEIRA DE ESCRITÓRIO ESTEIRINHA FABRICANTE: OR DESIGN LOCAL: ÁREAS DE TRABALHO QUANTIDADE: 55	

CONTEÚDO:  
 PLANTA BAIXA LAYOUT  
 DESENHO:  
 ALEXSANDRA CANDIDO

ESCALA:  
 INDICADA  
 DATA:  
 OUTUBRO 2021

FOLHA:  
**03/11**



**COWORKING**  
**PLANTA BAIXA: LAYOUT**  
 ESCALA 1:50

LEGENDA	
	PISO
1	PISO VINÍLICO EM MANTA MUSE BEIGE AC SMARTFLOOR
2	PISO VINÍLICO EM MANTA ANGLE SUNSET AC SMARTFLOOR
3	PISO VINÍLICO EM MANTA COUTURE GRASS AC SMARTFLOOR
4	PISO VINÍLICO EM MANTA COUTURE ALBASTER AC SMARTFLOOR
5	REVESTIMENTO PRISMA ACQUAMARINE PORTOBELLO
6	PORCELANATO YASS OFF WHITE 90X90 PORTOBELLO
	PAREDE
	DELICATTA DIAMANTE G PLUS
	TINTA BRANCO GELO CORAL / ACETINADA
	TINTA VERDE PRIMAVERA CORAL / ACETINADA
	TINTA LARANJA IMPERIAL CORAL / ACETINADA
	PINTURA ARTÍSTICA
	REVESTIMENTO TERRALMA JALAPAO 09X37 cm PORTOBELLO
	REVESTIMENTO TERRALMA MANDACARU 09X37 cm PORTOBELLO
	REVESTIMENTO TERRALMA NORONHA 09X37 cm PORTOBELLO
	REVESTIMENTO PRISMA ALUMINIO PORTOBELLO
	TETO
1	TINTA BRANCO NEVE CORAL / FOSCA
2	TINTA LARANJA IMPERIAL CORAL / ACETINADA

CONTEÚDO:  
 PLANTA BAIXA COTADA

DESENHO:  
 ALEXSANDRA CANDIDO

ESCALA:  
 INDICADA

DATA:  
 OUTUBRO 2021

FOLHA:  
**04/11**



**LEGENDA**

- CIRCULAÇÃO
- ESTAÇÕES DE TRABALHO INDIVIDUAL
- ESTAÇÕES DE TRABALHO COLETIVAS
- DESCOMPRESSÃO
- BANHEIROS
- HALL / RECEPÇÃO
- DML

COWORKING  
**PLANTA BAIXA: LAYOUT**  
 ESCALA 1:50


CONTEÚDO:  
 PLANTA DE SETORIZAÇÃO

DESENHO:  
 ALEXSANDRA CANDIDO

ESCALA:  
 INDICADA

DATA:  
 OUTUBRO 2021

FOLHA:  
**05/11**

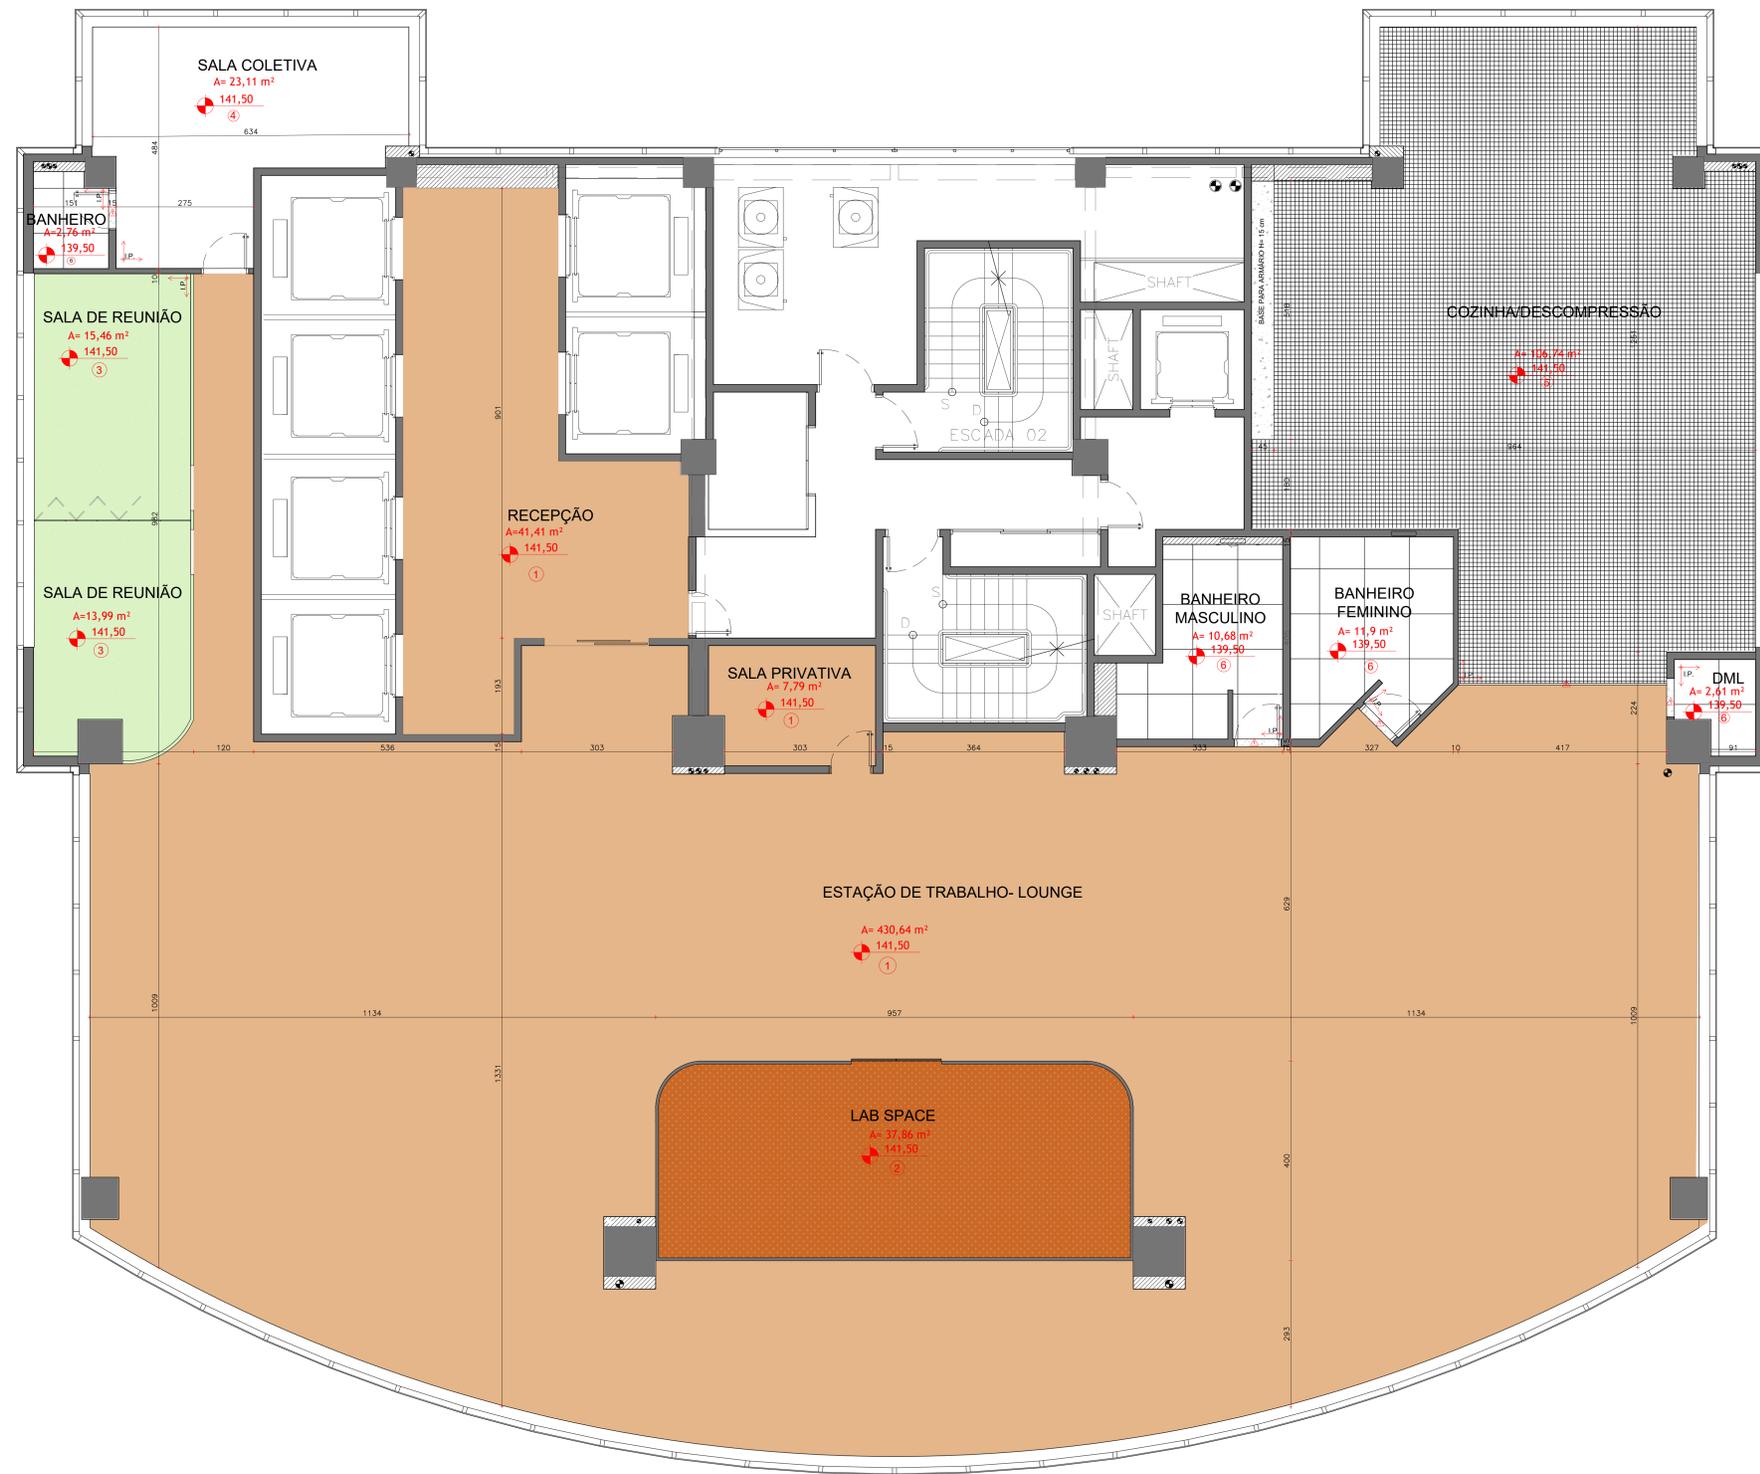

**COWORKING**  
**PLANTA DE PAGINAÇÃO DE PISO**  
 ESCALA 1:50

QUADRO GERAL DE REVESTIMENTOS	
CDL	ITEM
	○ PISO
1	PISO VINILICO EM MANTA MUSE BEIGE AC SMARTFLOOR
2	PISO VINILICO EM MANTA ANGLE SUNSET AC SMARTFLOOR
3	PISO VINILICO EM MANTA COUTURE GRASS AC SMARTFLOOR
4	PISO VINILICO EM MANTA COUTURE ALBASTER AC SMARTFLOOR
5	REVESTIMENTO PRISMA ACQUAMARINE PORTOBELLO 7,5x7,5 cm
6	PORCELANATO YASS OFF WHITE 90X90 cm PORTOBELLO
▲	SOLEIRA
▲	SOLEIRA EM QUARTZO CLOUDY BLANC
▲	PERFIL ALUMINIO STANDARD PARA PISO VINILICO
↑	INICIO PAGINAÇÃO

CONTEÚDO:  
 PLANTA DE PAGINAÇÃO DE PISO

DESENHO:  
 ALEXSANDRA CANDIDO

ESCALA:  
 INDICADA

DATA:  
 OUTUBRO 2021

FOLHA:

06/11



**COWORKING**  
**PLANTA DE GESSO E ILUMINAÇÃO**  
 ESCALA 1:50

LEGENDA	
	EFEITO SANCA DUPLA
	TRILHO PARA SPOTS
	PENDENTE CIRCULAR
	PENDENTE RETANGULAR
	PENDENTE CURVILÍNEO
	PENDENTE CILÍNDRICO
	ARANDELA TUBULAR - ALTURA INDICADA
	PLAFON QUADRADO DE EMBUTIR
	SPOT DE EMBUTIR PARA PARZO
	INTERRUPTOR SIMPLES H=115cm
	SÁIDA DE AR CONDICIONADO
	PONTO P / ILUMINAÇÃO DE PAINEL SUSPENSO
	ÁREA COM REBAIXO EM GESSO ACARTONADO DE 15cm
	ÁREA COM REBAIXO EM GESSO ACARTONADO DE 30cm

CONTEÚDO:  
 PLANTA DE GESSO E ILUMINAÇÃO

DESENHO:  
 ALEXSANDRA CANDIDO

ESCALA:  
 INDICADA

DATA:  
 OUTUBRO 2021

FOLHA:  
**07/11**



**LEGENDA**

	TOMADA UNIVERSAL 3P - PISO
	TOMADA UNIVERSAL 3P - NO TETO
	TOMADA UNIVERSAL 3P - ALTURA DE 30 cm
	TOMADA UNIVERSAL 3P - ALTURA DE 115 cm
	CAIXA INTERLIGAÇÃO - ALTURA 120cm
	PONTO p/ ANTENA / CABO TV - ALTURA 120cm
	INTERRUPTOR SIMPLES - ALTURA 115 cm
	ARANDELA TUBULAR - ALTURA INDICADA

**COWORKING**  
**PLANTA DE PONTOS ELÉTRICOS**  
 ESCALA 1:50


CONTEÚDO:  
 PLANTA DE PONTOS ELÉTRICOS

DESENHO:  
 ALEXSANDRA CANDIDO


ESCALA:  
 INDICADA

DATA:  
 OUTUBRO 2021


FOLHA:  
**08/11**

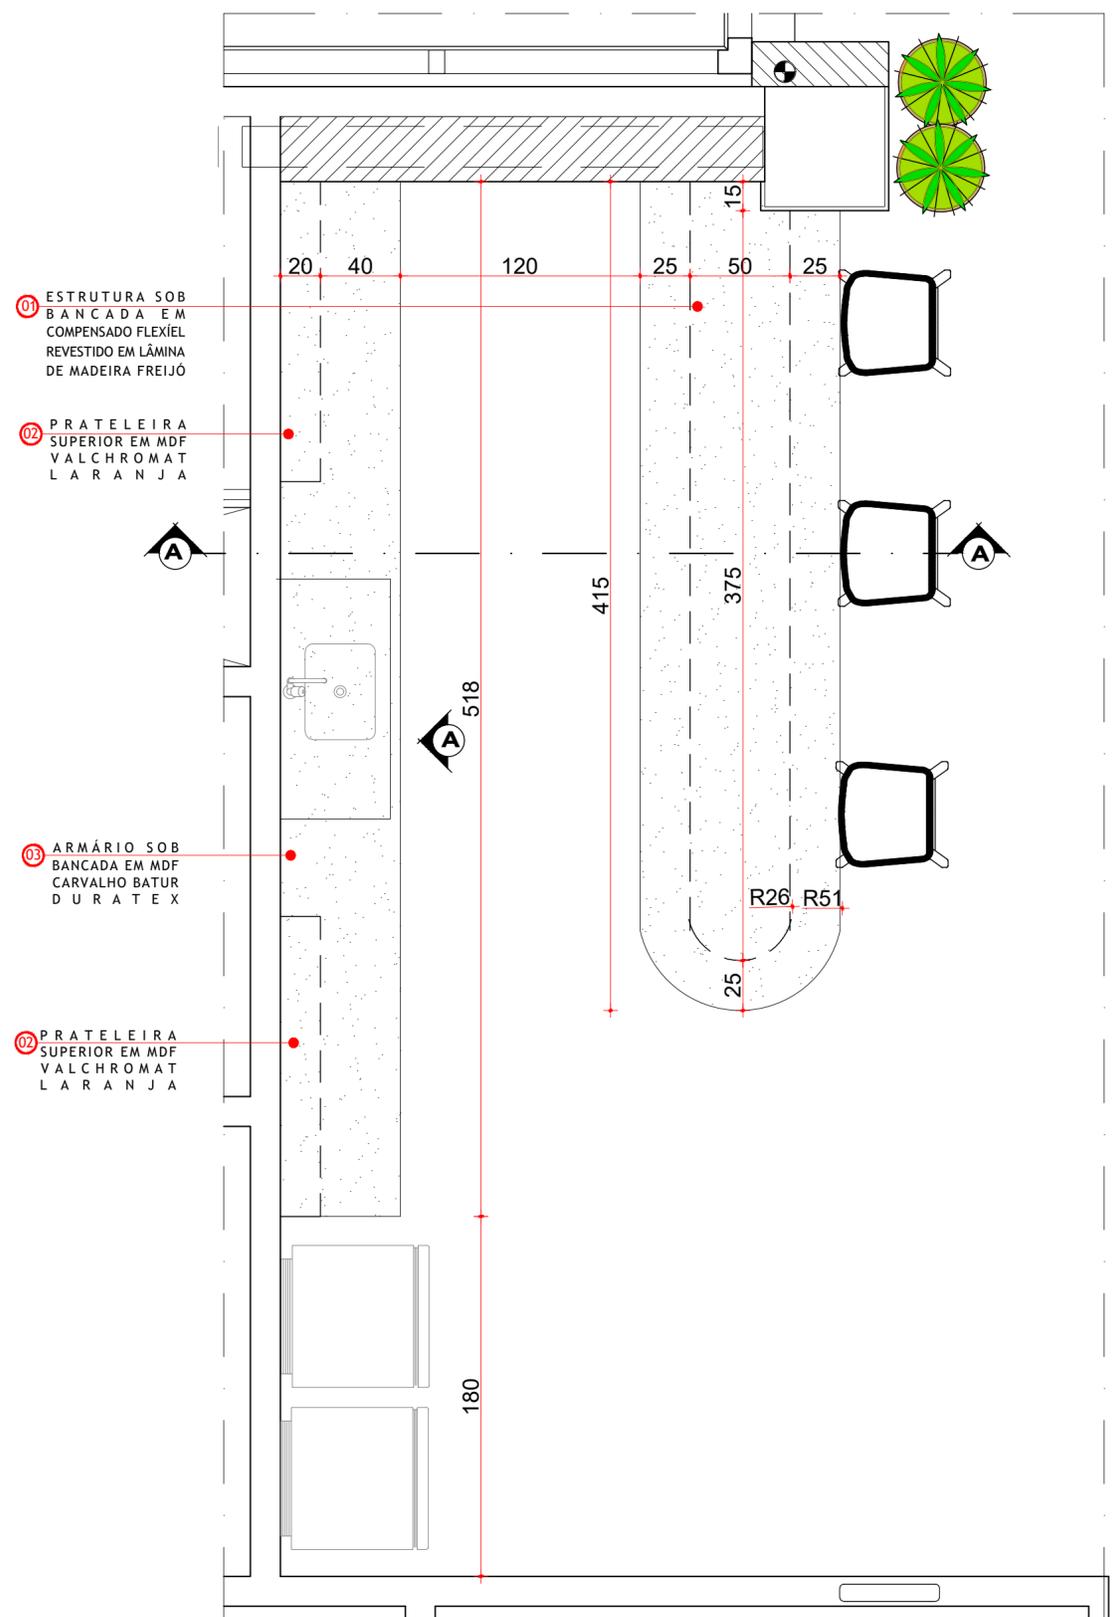


COZINHA  
**PLANTA DE LAYOUT**  
ESCALA 1:25

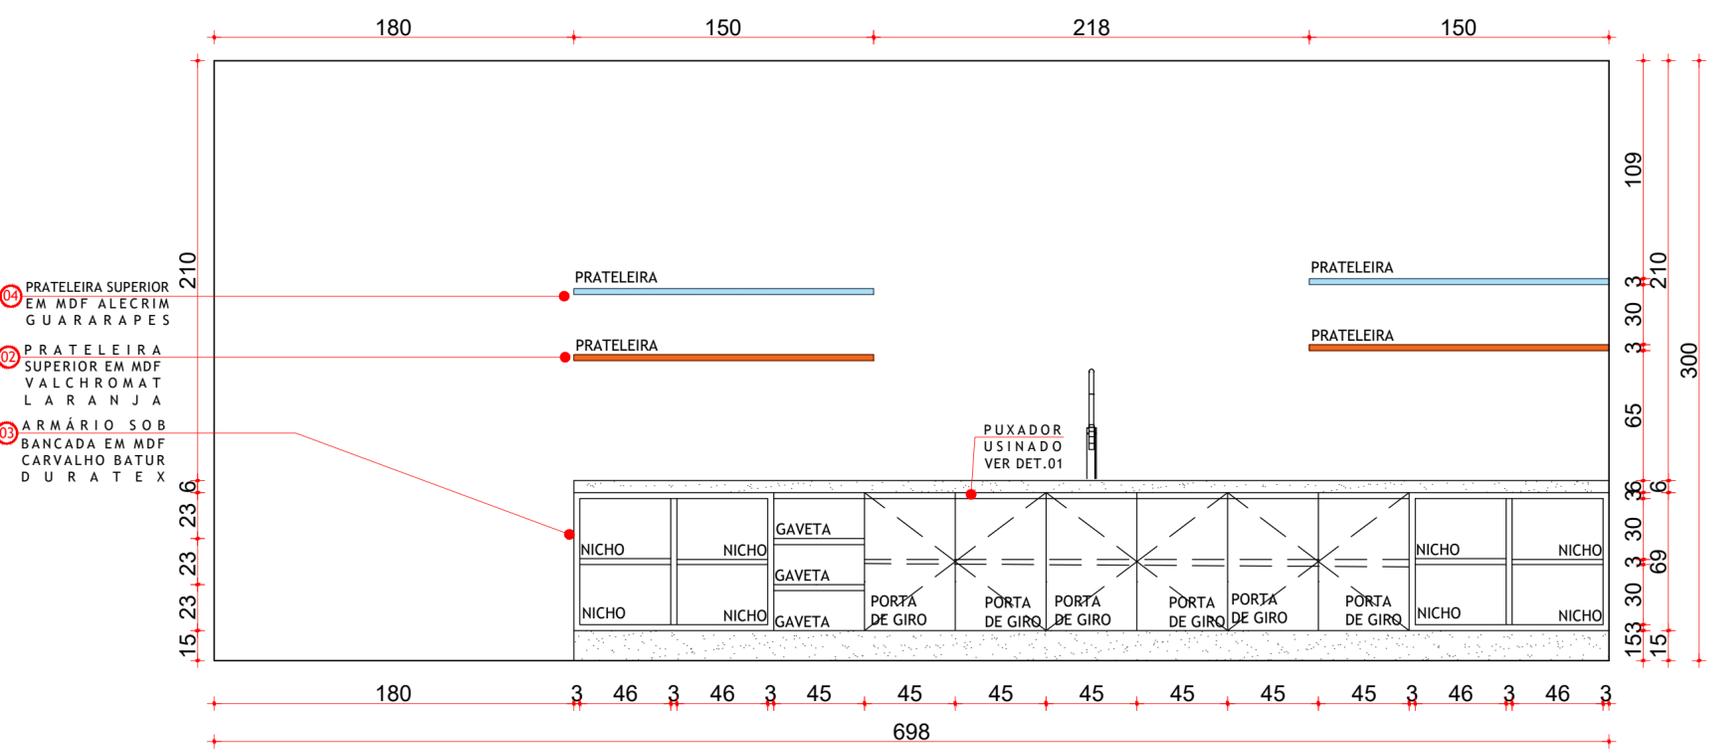

COZINHA  
**VISTA A**  
ESCALA 1:25

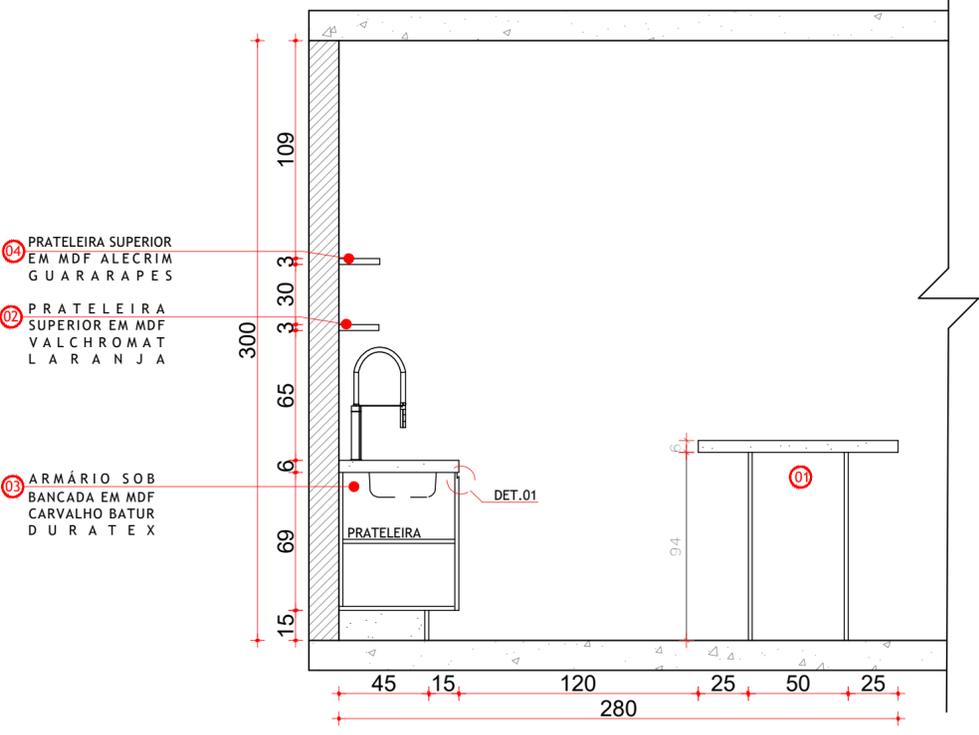


COZINHA  
**CORTE AA**  
ESCALA 1:25

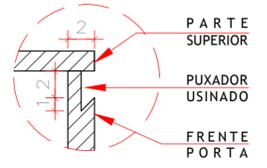


PUXADOR INFERIOR  
**DETALHE 01**  
ESCALA 1:5



CONTEÚDO: DETALHAMENTO DE MARCENARIA COZINHA	ESCALA: INDICADA	FOLHA:
DESENHO: ALEXSANDRA CANDIDO	DATA: OUTUBRO 2021	<b>09/11</b>

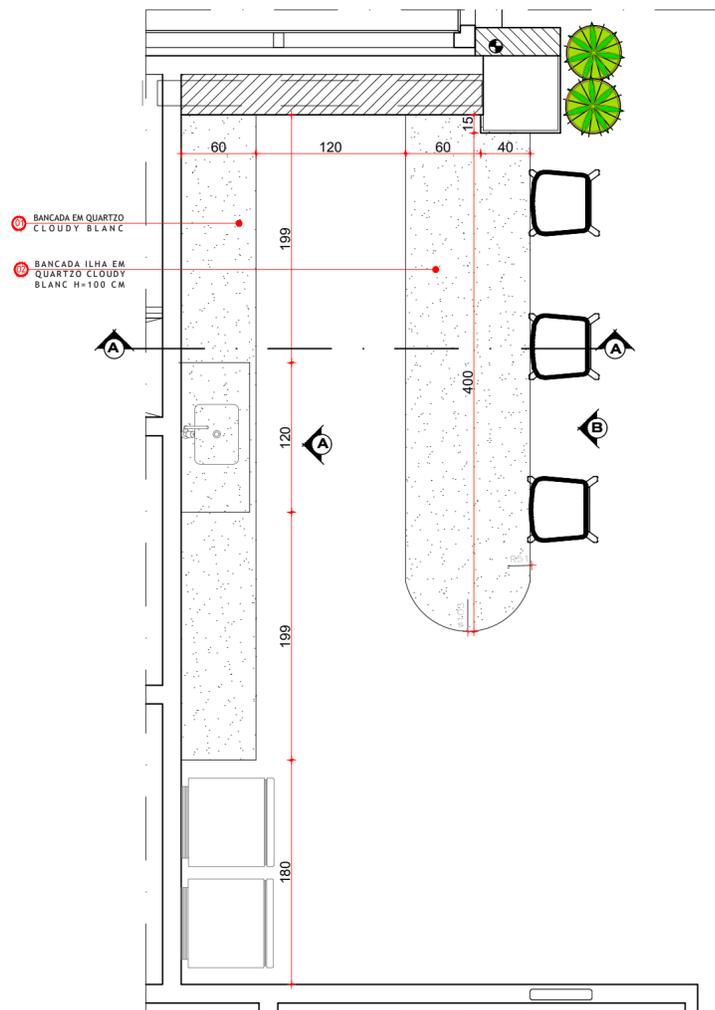


COZINHA  
**PLANTA DE LAYOUT**  
ESCALA 1:25

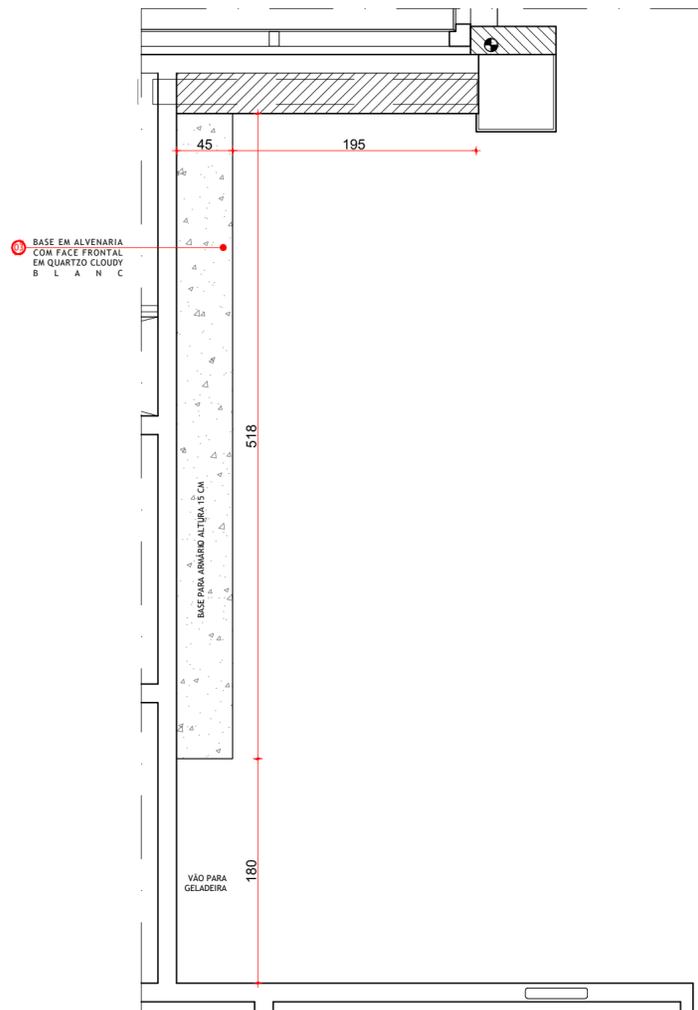

COZINHA  
**PLANTA DE BASE**  
ESCALA 1:25

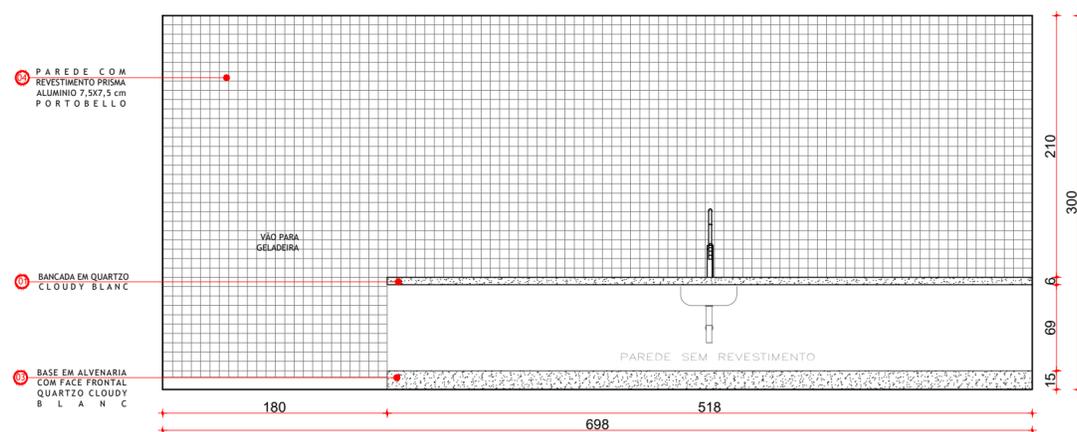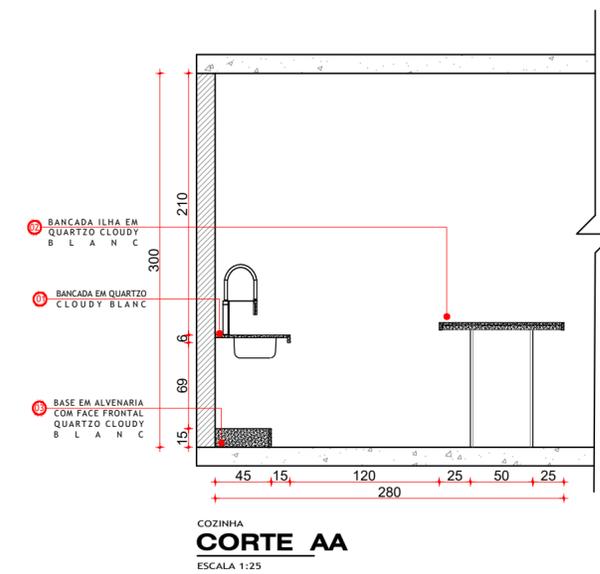


COZINHA  
**VISTA A**  
ESCALA 1:25

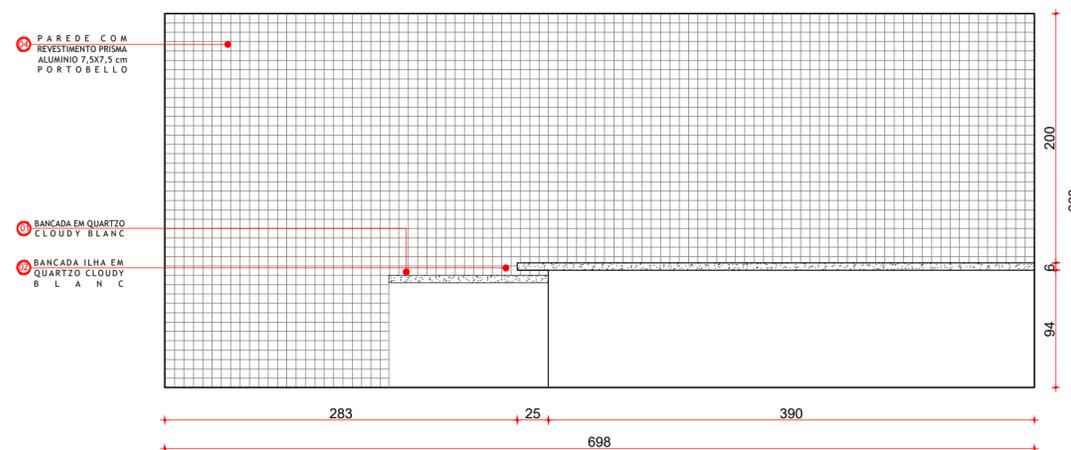


COZINHA  
**VISTA B**  
ESCALA 1:25

CONTEÚDO: DETALHAMENTO DE ÁREAS MOLHADAS COZINHA	ESCALA: INDICADA	FOLHA: <b>10/11</b>
DESENHO: ALEXANDRA CANDIDO	DATA: OUTUBRO 2021	

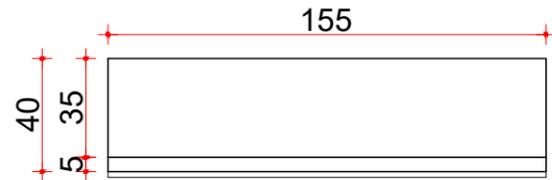


MESA DE CABECEIRA  
**VISTA SUPERIOR**  
ESCALA 1:25

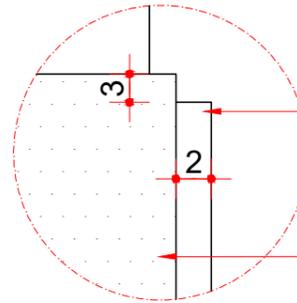


NICHO INTERNO EM COMPENSADO FLEXÍVEL REVESTIDO EM FÓRMICA VERDE PASTEL AVANÇADO 2cm

REQUADRO RECUADO EM COMPENSADO FLEXÍVEL REVESTIDO EM LÂMINA DE MADEIRA FREIJÓ


DETALHE NICHO AVANÇADO  
**DETALHE 01**  
ESC. 1/5

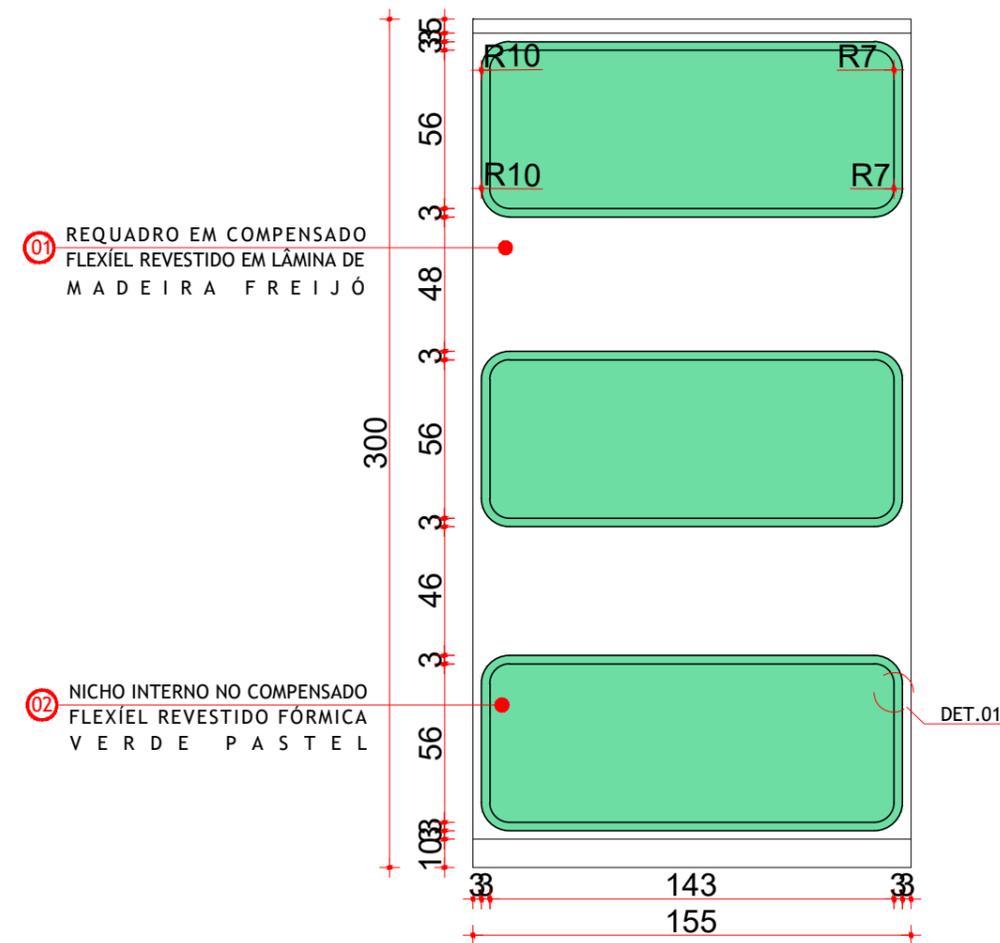

NICHO  
**VISTA FRONTAL**  
ESCALA 1:25

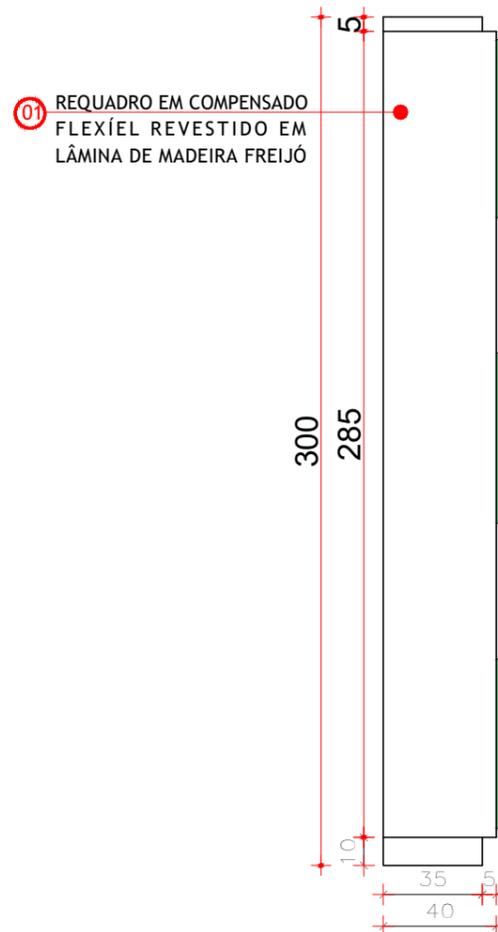

NICHO  
**VISTA LATERAL ESQUERDA**  
ESCALA 1:25

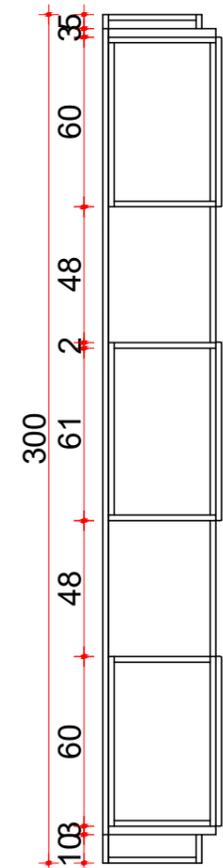

NICHO  
**CORTE AA**  
ESCALA 1:25