




- 1 BANCO SIENA - 140X40X40CM
- 2 BANQUETA BÚZIOS - 41,6X42,8X97,3CM
- 3 CADEIRA OLIVIA - 49X50X81CM
- 4 CADEIRA MEMPHIS - 40X45X86CM
- 5 BANQUETA THONET - 37X42X88CM
- 6 CADEIRA THONET - 40X40X87CM

PROJETO		<b>CASA ALBARIA</b>	
AUTORA	ANNA CLARA PEREIRA GRANERO	ENDEREÇO	FRANCA - SP, RUA MAJOR MENDONÇA, 1839, VILA SANTO ANTONIO
FASE PROJETO	PROJETO EXECUTIVO	ESCALA	
			DATA 20/04/2024
			FOLHA
CONTEÚDO		<b>PLANTA HUMANIZADA</b>	



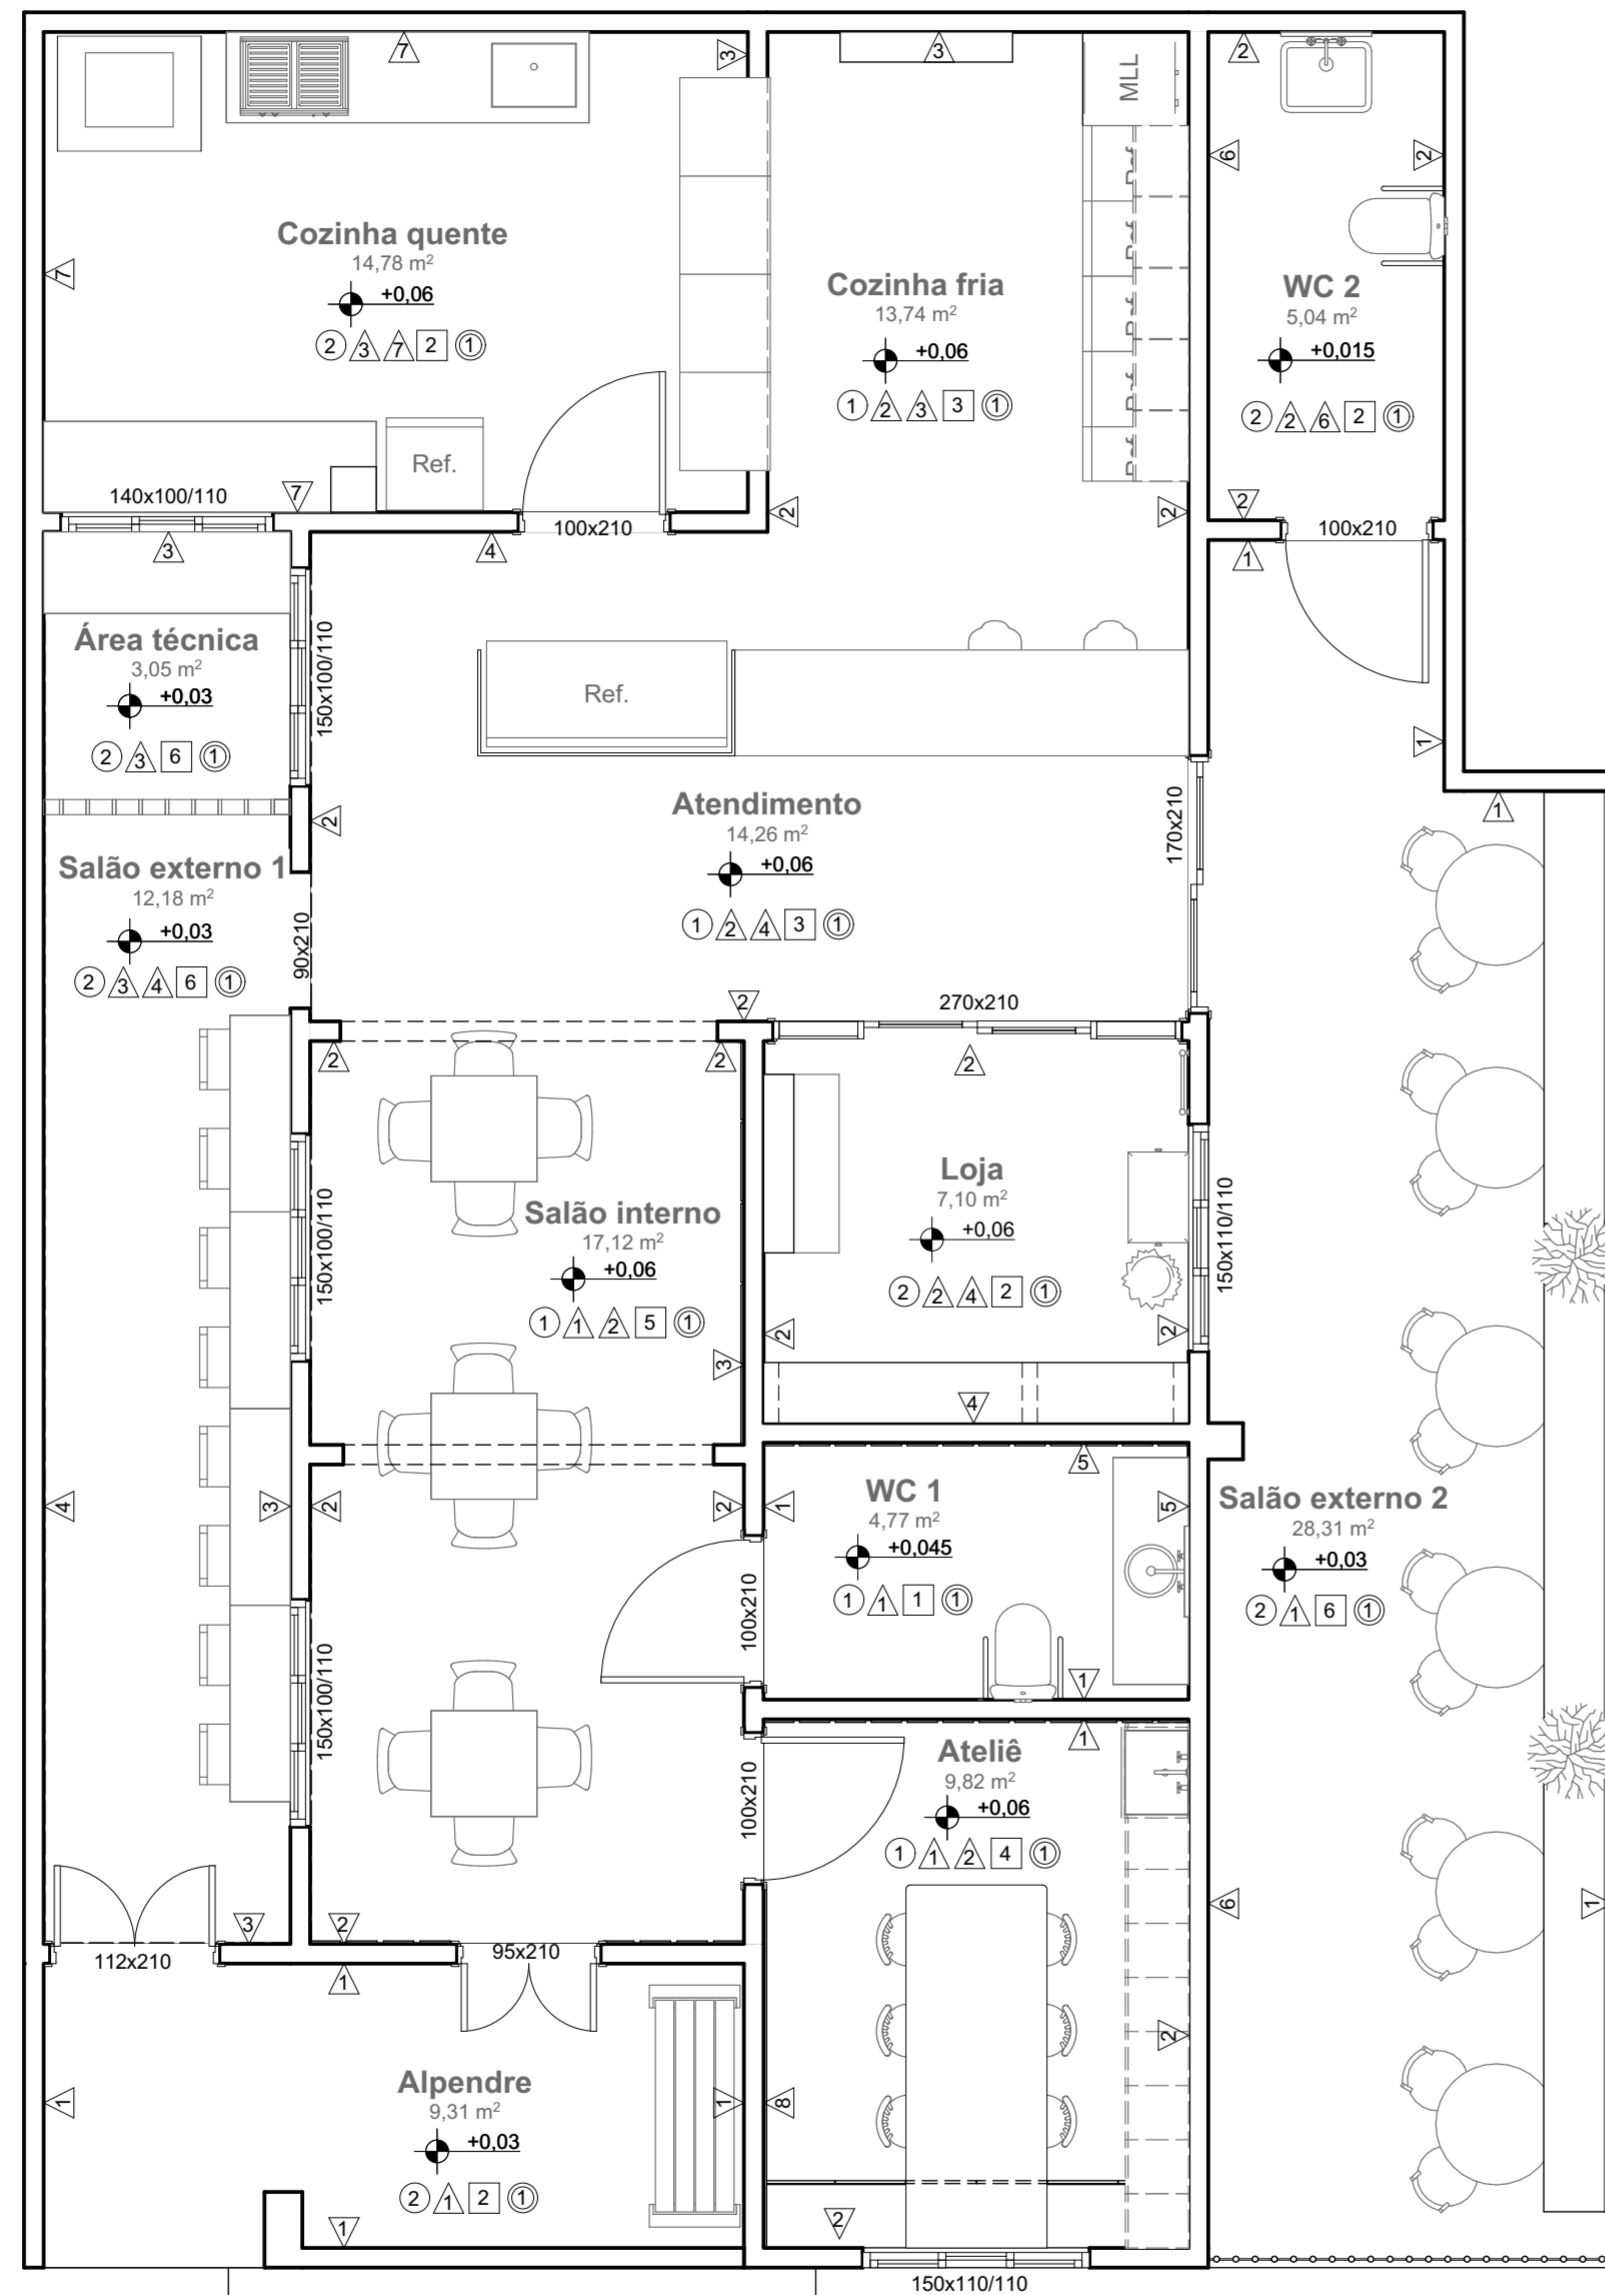

**LAYOUT E ACABAMENTOS**  
Escala: 1:50

LEGENDA DE ACABAMENTOS

PISO

①	PISO VINÍLICO VLT URBAN PARMA 17,8X121,9CM - DURAFLOOR
②	LADRILHO HIDRÁULICO SLIM GLORIA BRANCO 20X20 - ADAMÁ

PAREDE

△	TINTA ACRÍLICA FOSCA LICOR DE WHISKY - CORAL
△	TINTA ACRÍLICA FOSCA GEADA - CORAL
△	TINTA ACRÍLICA FOSCA VERDE ARTESÃO - CORAL
△	PAPEL DE PAREDE PÉTALAS E ASAS AREIA - BRANCO
△	PAPEL DE PAREDE OUTONO BEGE - BRANCO
△	PEDRA MOLEDO NATURAL
△	PORCELANATO FOGGY BIANCO 80X80 - PORTOBELLO
△	CHAPA PERFURADA 61X61 - EUCATEX

TETO/ GESSO

1	TINTA ACRÍLICA FOSCA LICOR DE WHISKY - CORAL
2	TINTA ACRÍLICA FOSCA GEADA - CORAL
3	TINTA ACRÍLICA FOSCA VERDE ARTESÃO - CORAL
4	PAPEL DE PAREDE OUTONO BEGE - BRANCO
5	FORRO DE MADEIRA (ORIGINAL DA CASA)
6	PERGOLADO

RODAPÉ

①	RODAPÉ EM ALUMÍNIO 300X1X6CM PRATA - BIG OBRA
---	---

PROJETO

**CASA ALBARIA**

AUTORA  
ANA CLARA PEREIRA GRANERO

ENDEREÇO  
FRANCA - SP, RUA MAJOR MENDONÇA, 1839, VILA SANTO ANTONIO

FASE PROJETO  
PROJETO EXECUTIVO

ESCALA  
1:50


DATA  
21/04/2024

FOLHA

CONTEÚDO

**LAYOUT E ACABAMENTOS**

**2/10**

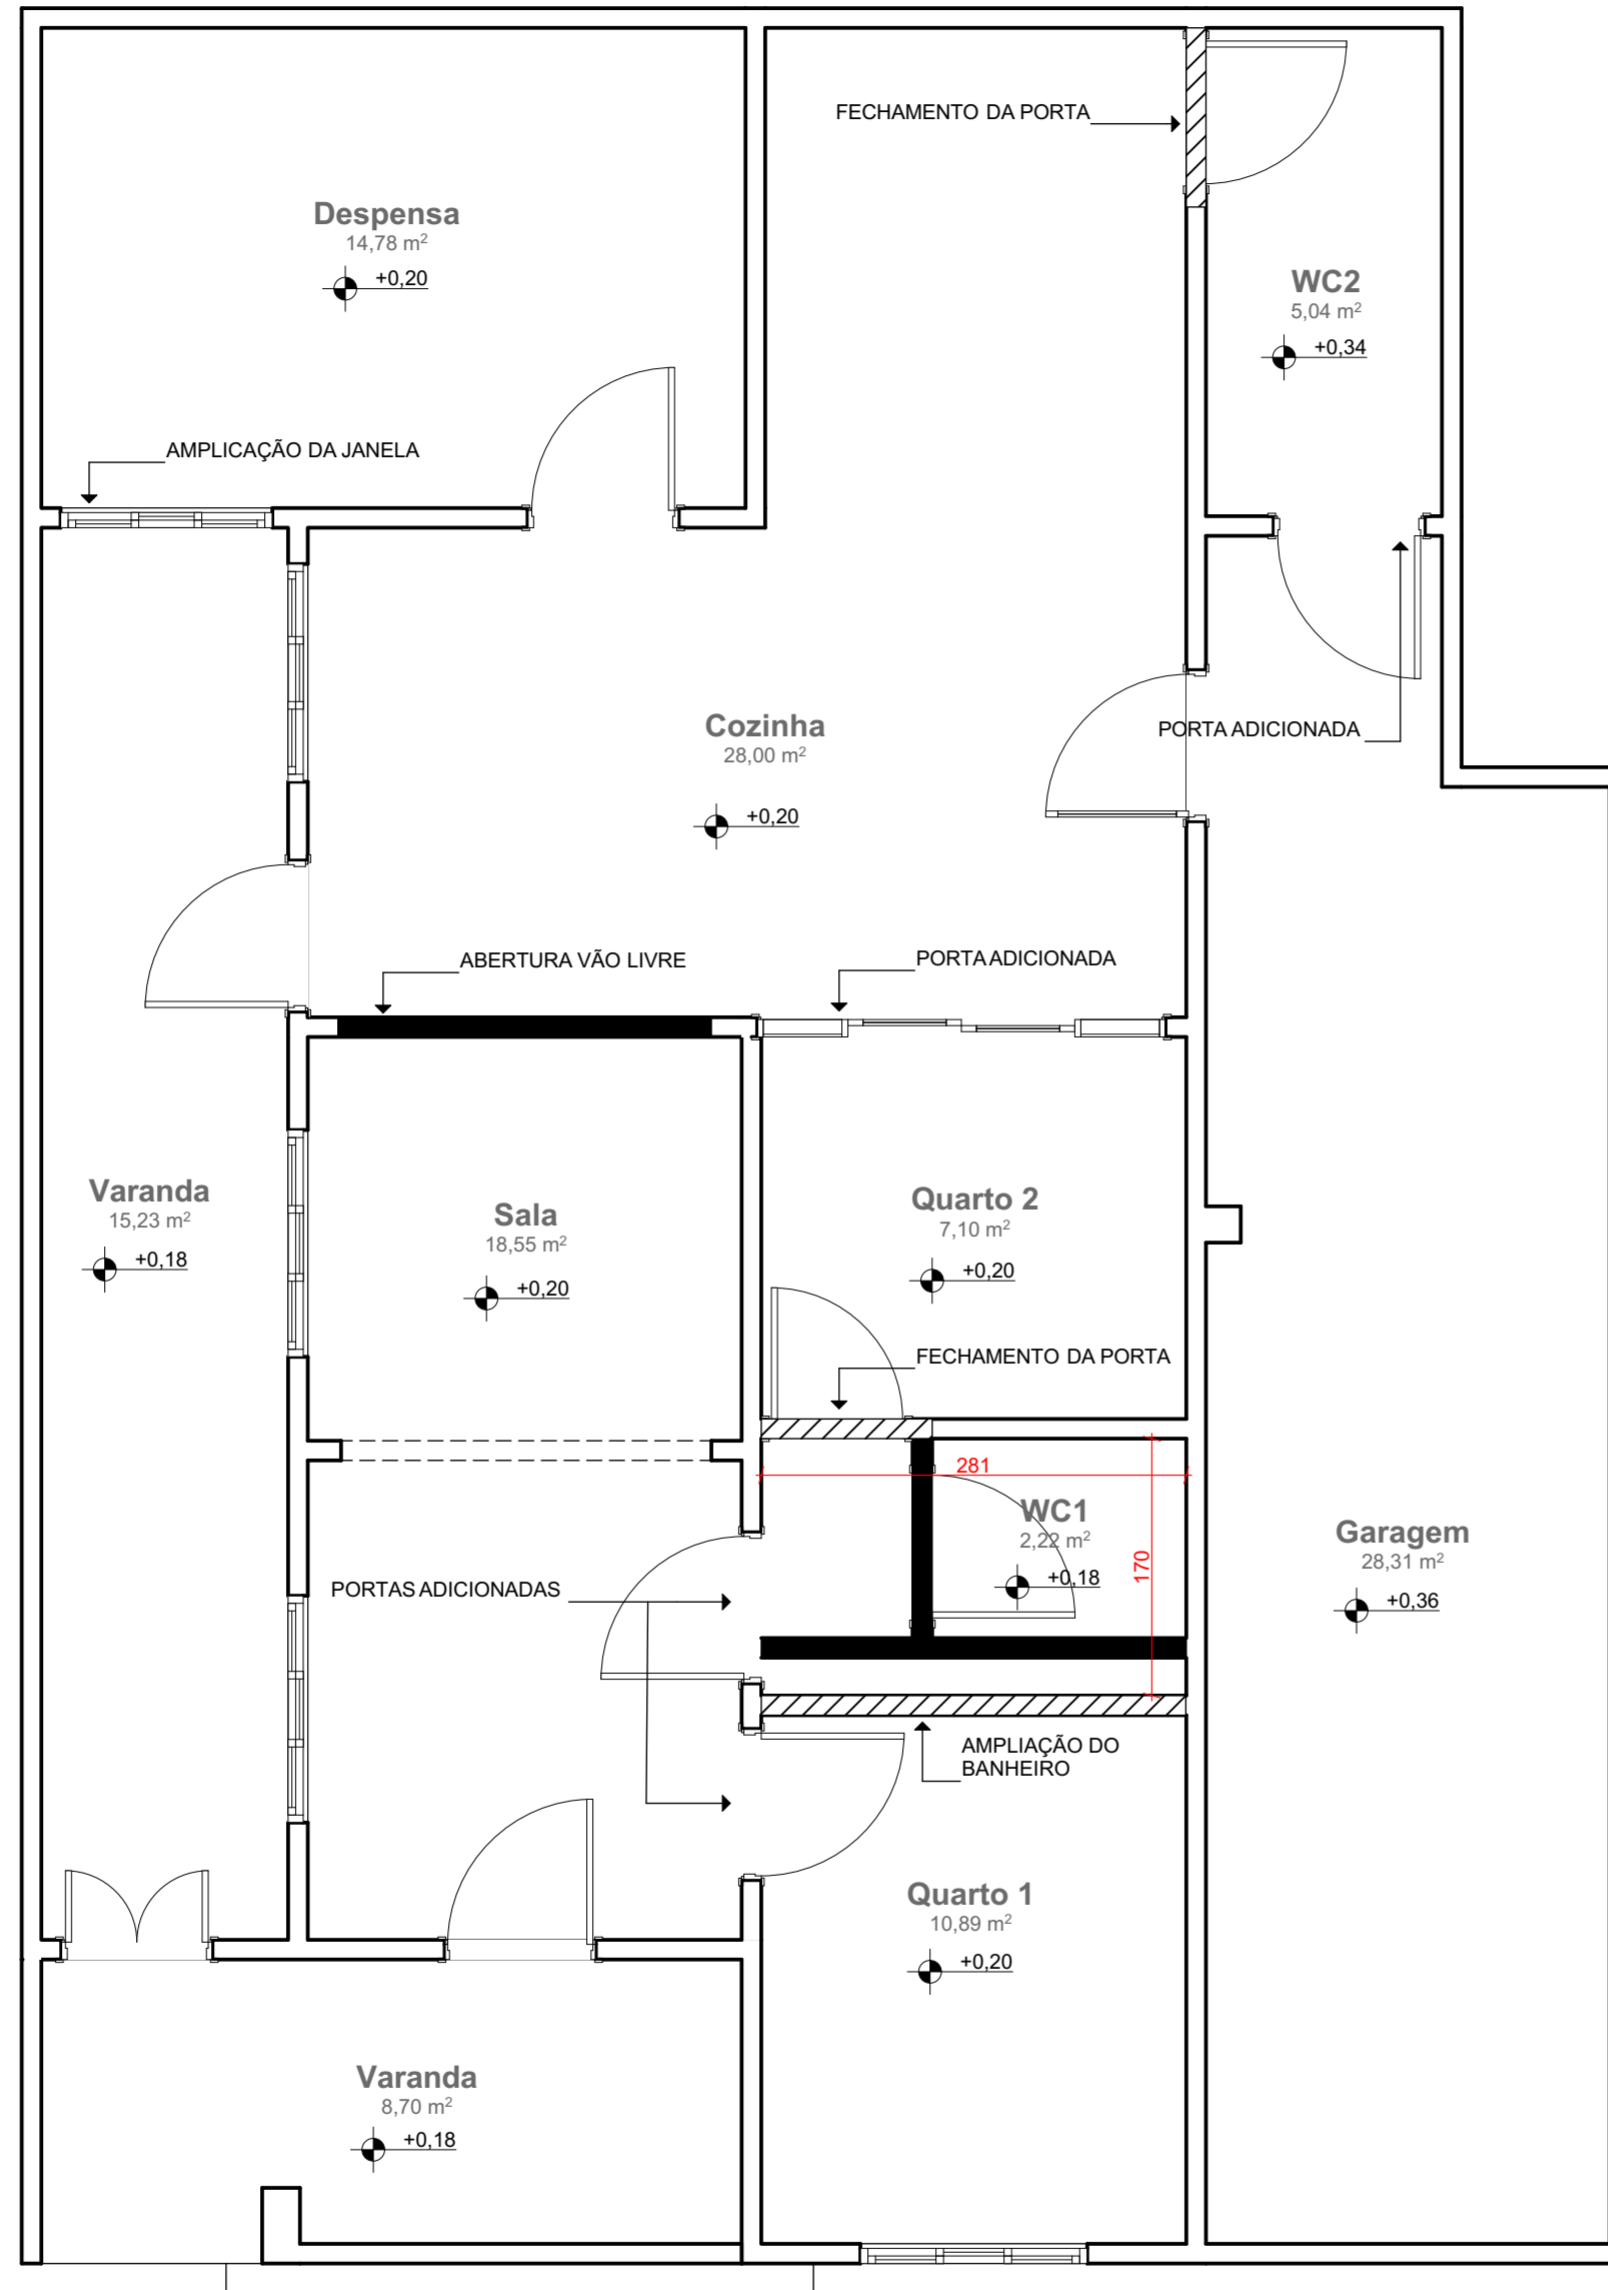


LEGENDA

PISO	
■	DEMOLIR
▨	CONSTRUIR - DRYWALL

○ PLANTA EXISTENTE/ MODIFICADA  
Escala: 1:50

PROJETO		<b>CASA ALBARIA</b>	
AUTORA	ANNA CLARA PEREIRA GRANERO	ENDEREÇO	FRANCA - SP, RUA MAJOR MENDONÇA, 1839, VILA SANTO ANTONIO
FASE PROJETO	PROJETO EXECUTIVO	ESCALA	1:50
		DATA	21/04/2024
CONTEÚDO		FOLHA	
<b>DEMOLIR / CONSTRUIR</b>		<b>3/10</b>	

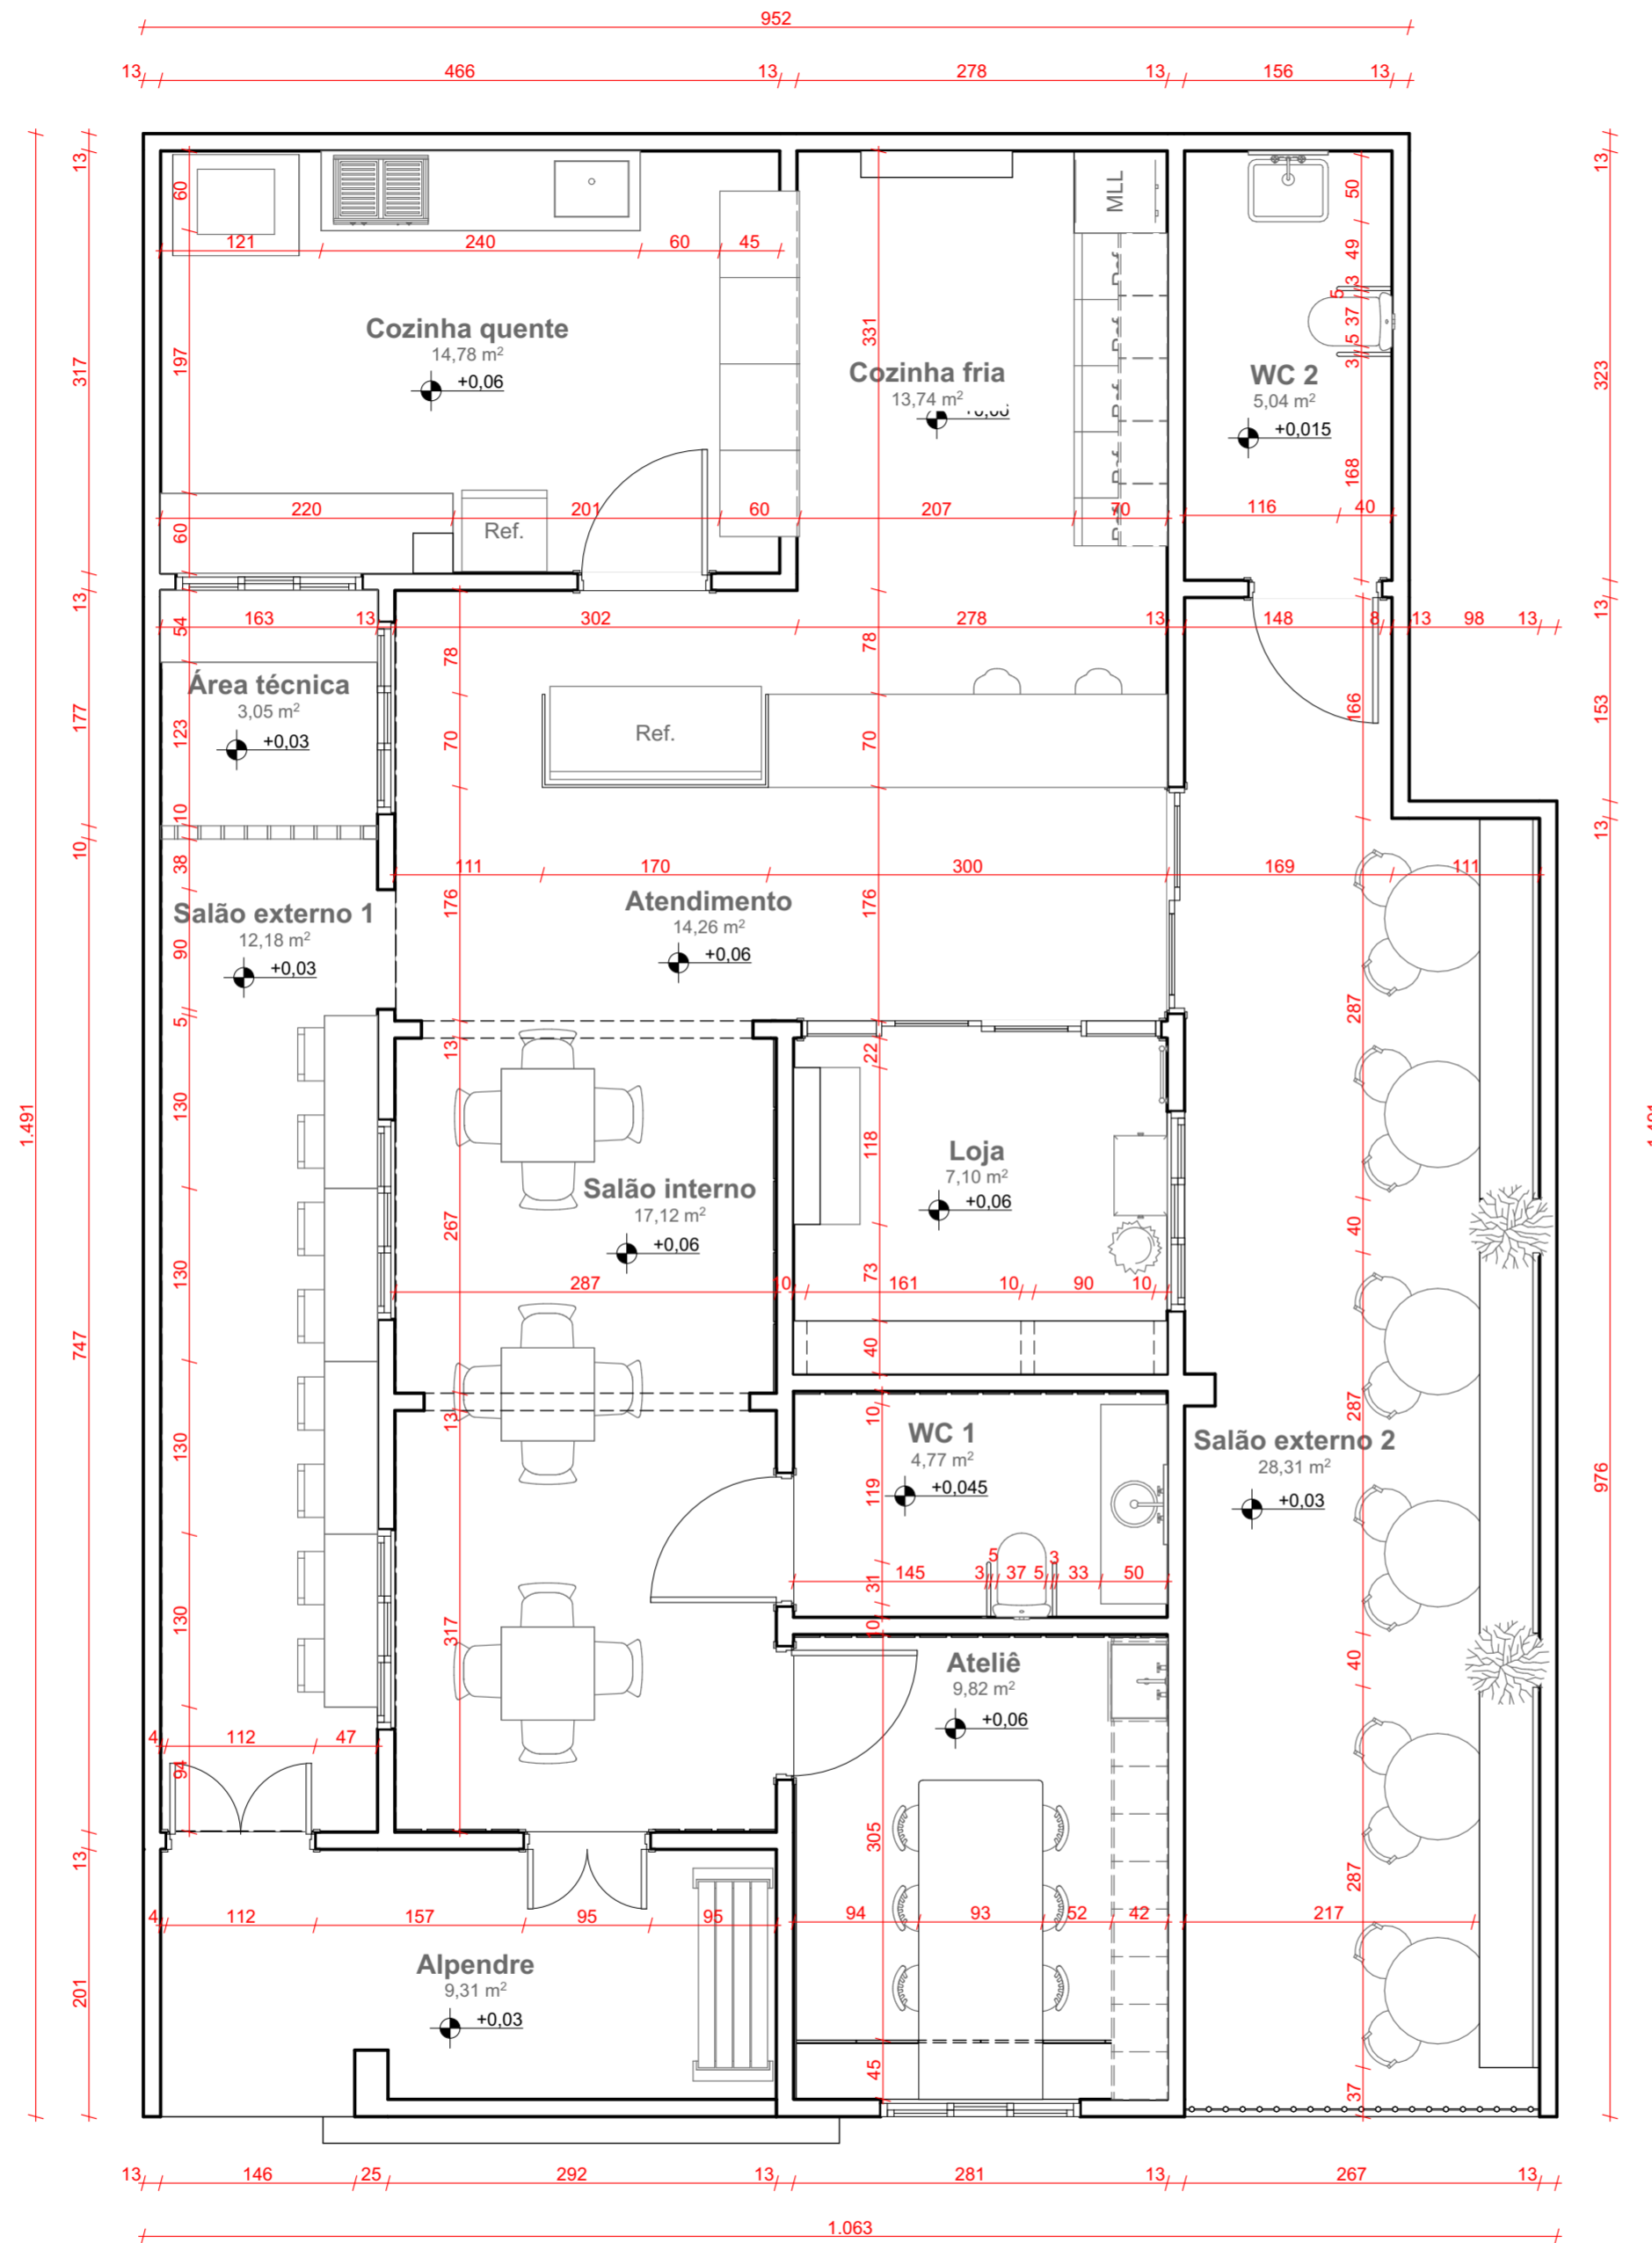

**LAYOUT COTADO**  
Escala: 1:50

PROJETO

**CASA ALBARIA**

AUTORA  
ANA CLARA PEREIRA GRANERO

ENDEREÇO  
FRANCA - SP, RUA MAJOR MENDONÇA, 1839, VILA SANTO ANTONIO


FASE PROJETO  
PROJETO EXECUTIVO

ESCALA  
1:50

DATA  
21/04/2024

FOLHA

CONTEÚDO  
**LAYOUT COTADO**

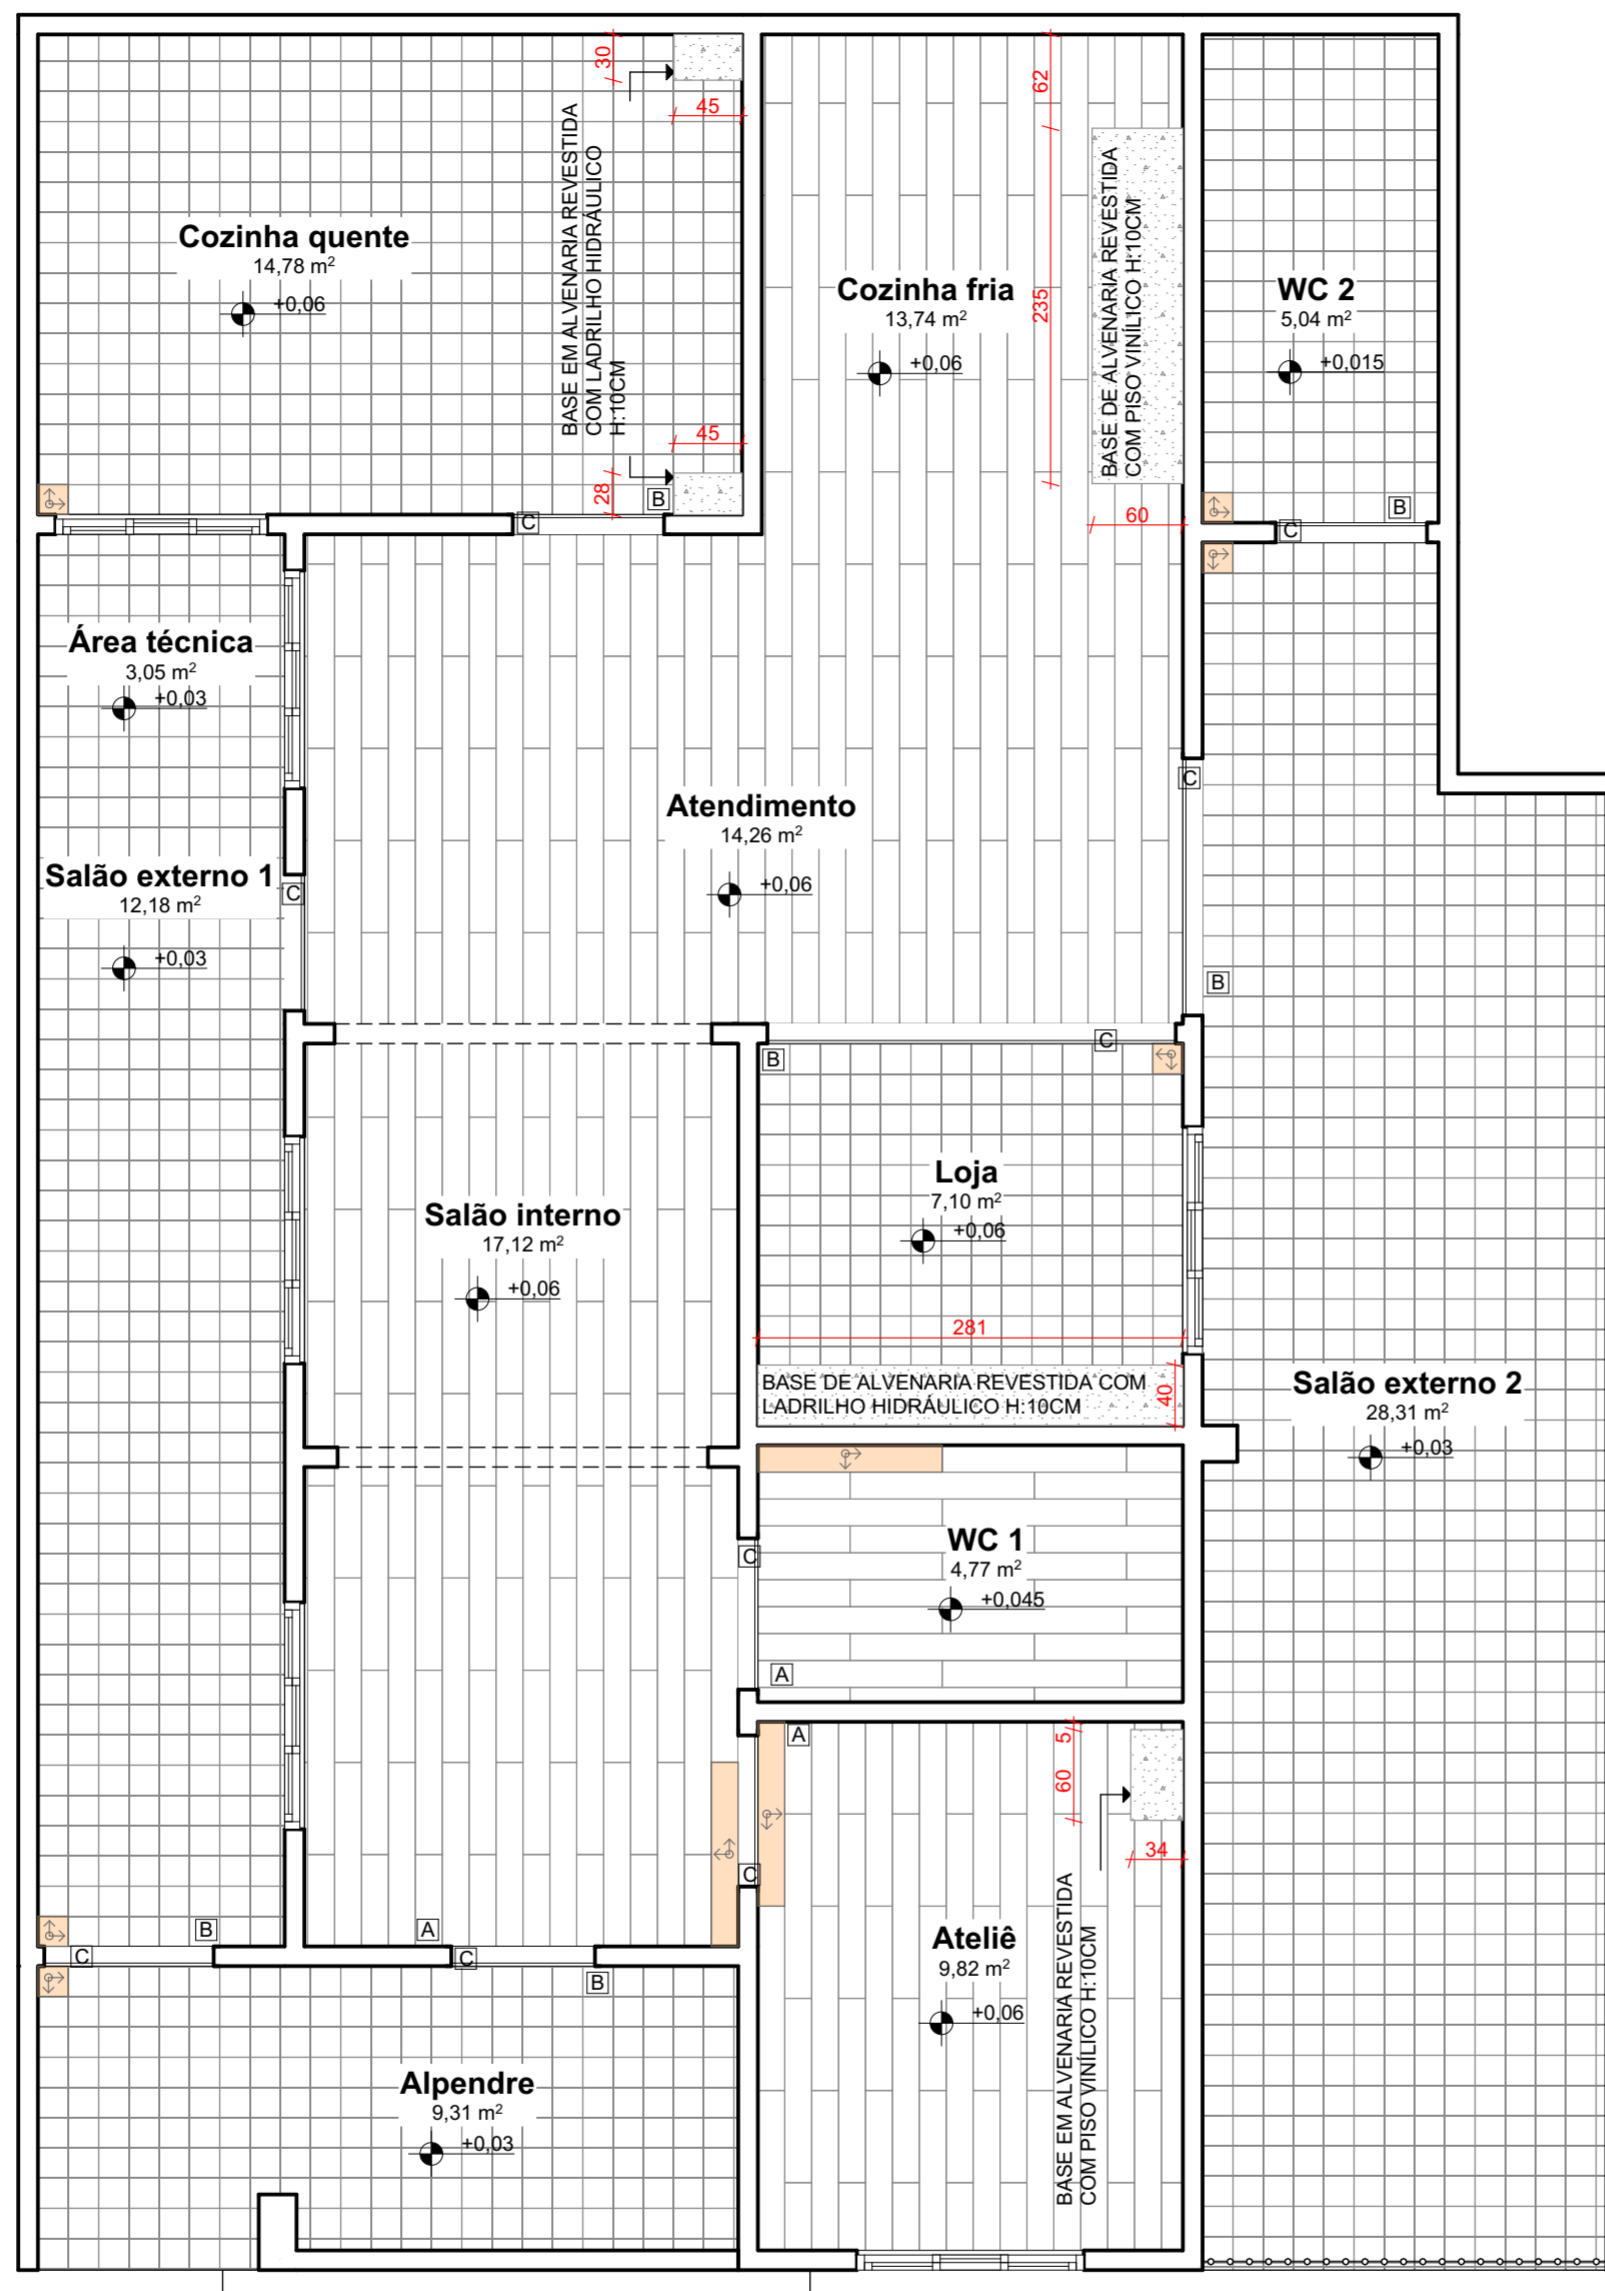

LEGENDA DE ACABAMENTOS

PISO

A	PISO VINÍLICO VLT URBAN PARMA 17,8X121,9CM - DURAFLOOR
B	LADRILHO HIDRÁULICO SLIM GLORIA BRANCO 20X20 - ADAMÁ
C	RODAPÉ CLINICUS ALUMÍNIO - SANTA LUZIA
	SENTIDO DE SOLTAR O PISO

PAGINAÇÃO DE PISO  
Escala: 1:50

PROJETO

**CASA ALBARIA**

AUTORA  
ANA CLARA PEREIRA GRANERO

ENDEREÇO  
FRANCA - SP, RUA MAJOR MENDONÇA, 1839, VILA SANTO ANTONIO

FASE PROJETO  
PROJETO EXECUTIVO

ESCALA  
1:50

DATA  
20/04/2024

FOLHA


CONTEÚDO  
**PAGINAÇÃO DE PISO**

**5/10**

ARANDELA TOCBEIRO DOURADA - PORTOFINO

LEGENDA - ILUMINAÇÃO

LEGENDA - ACÚSTICA

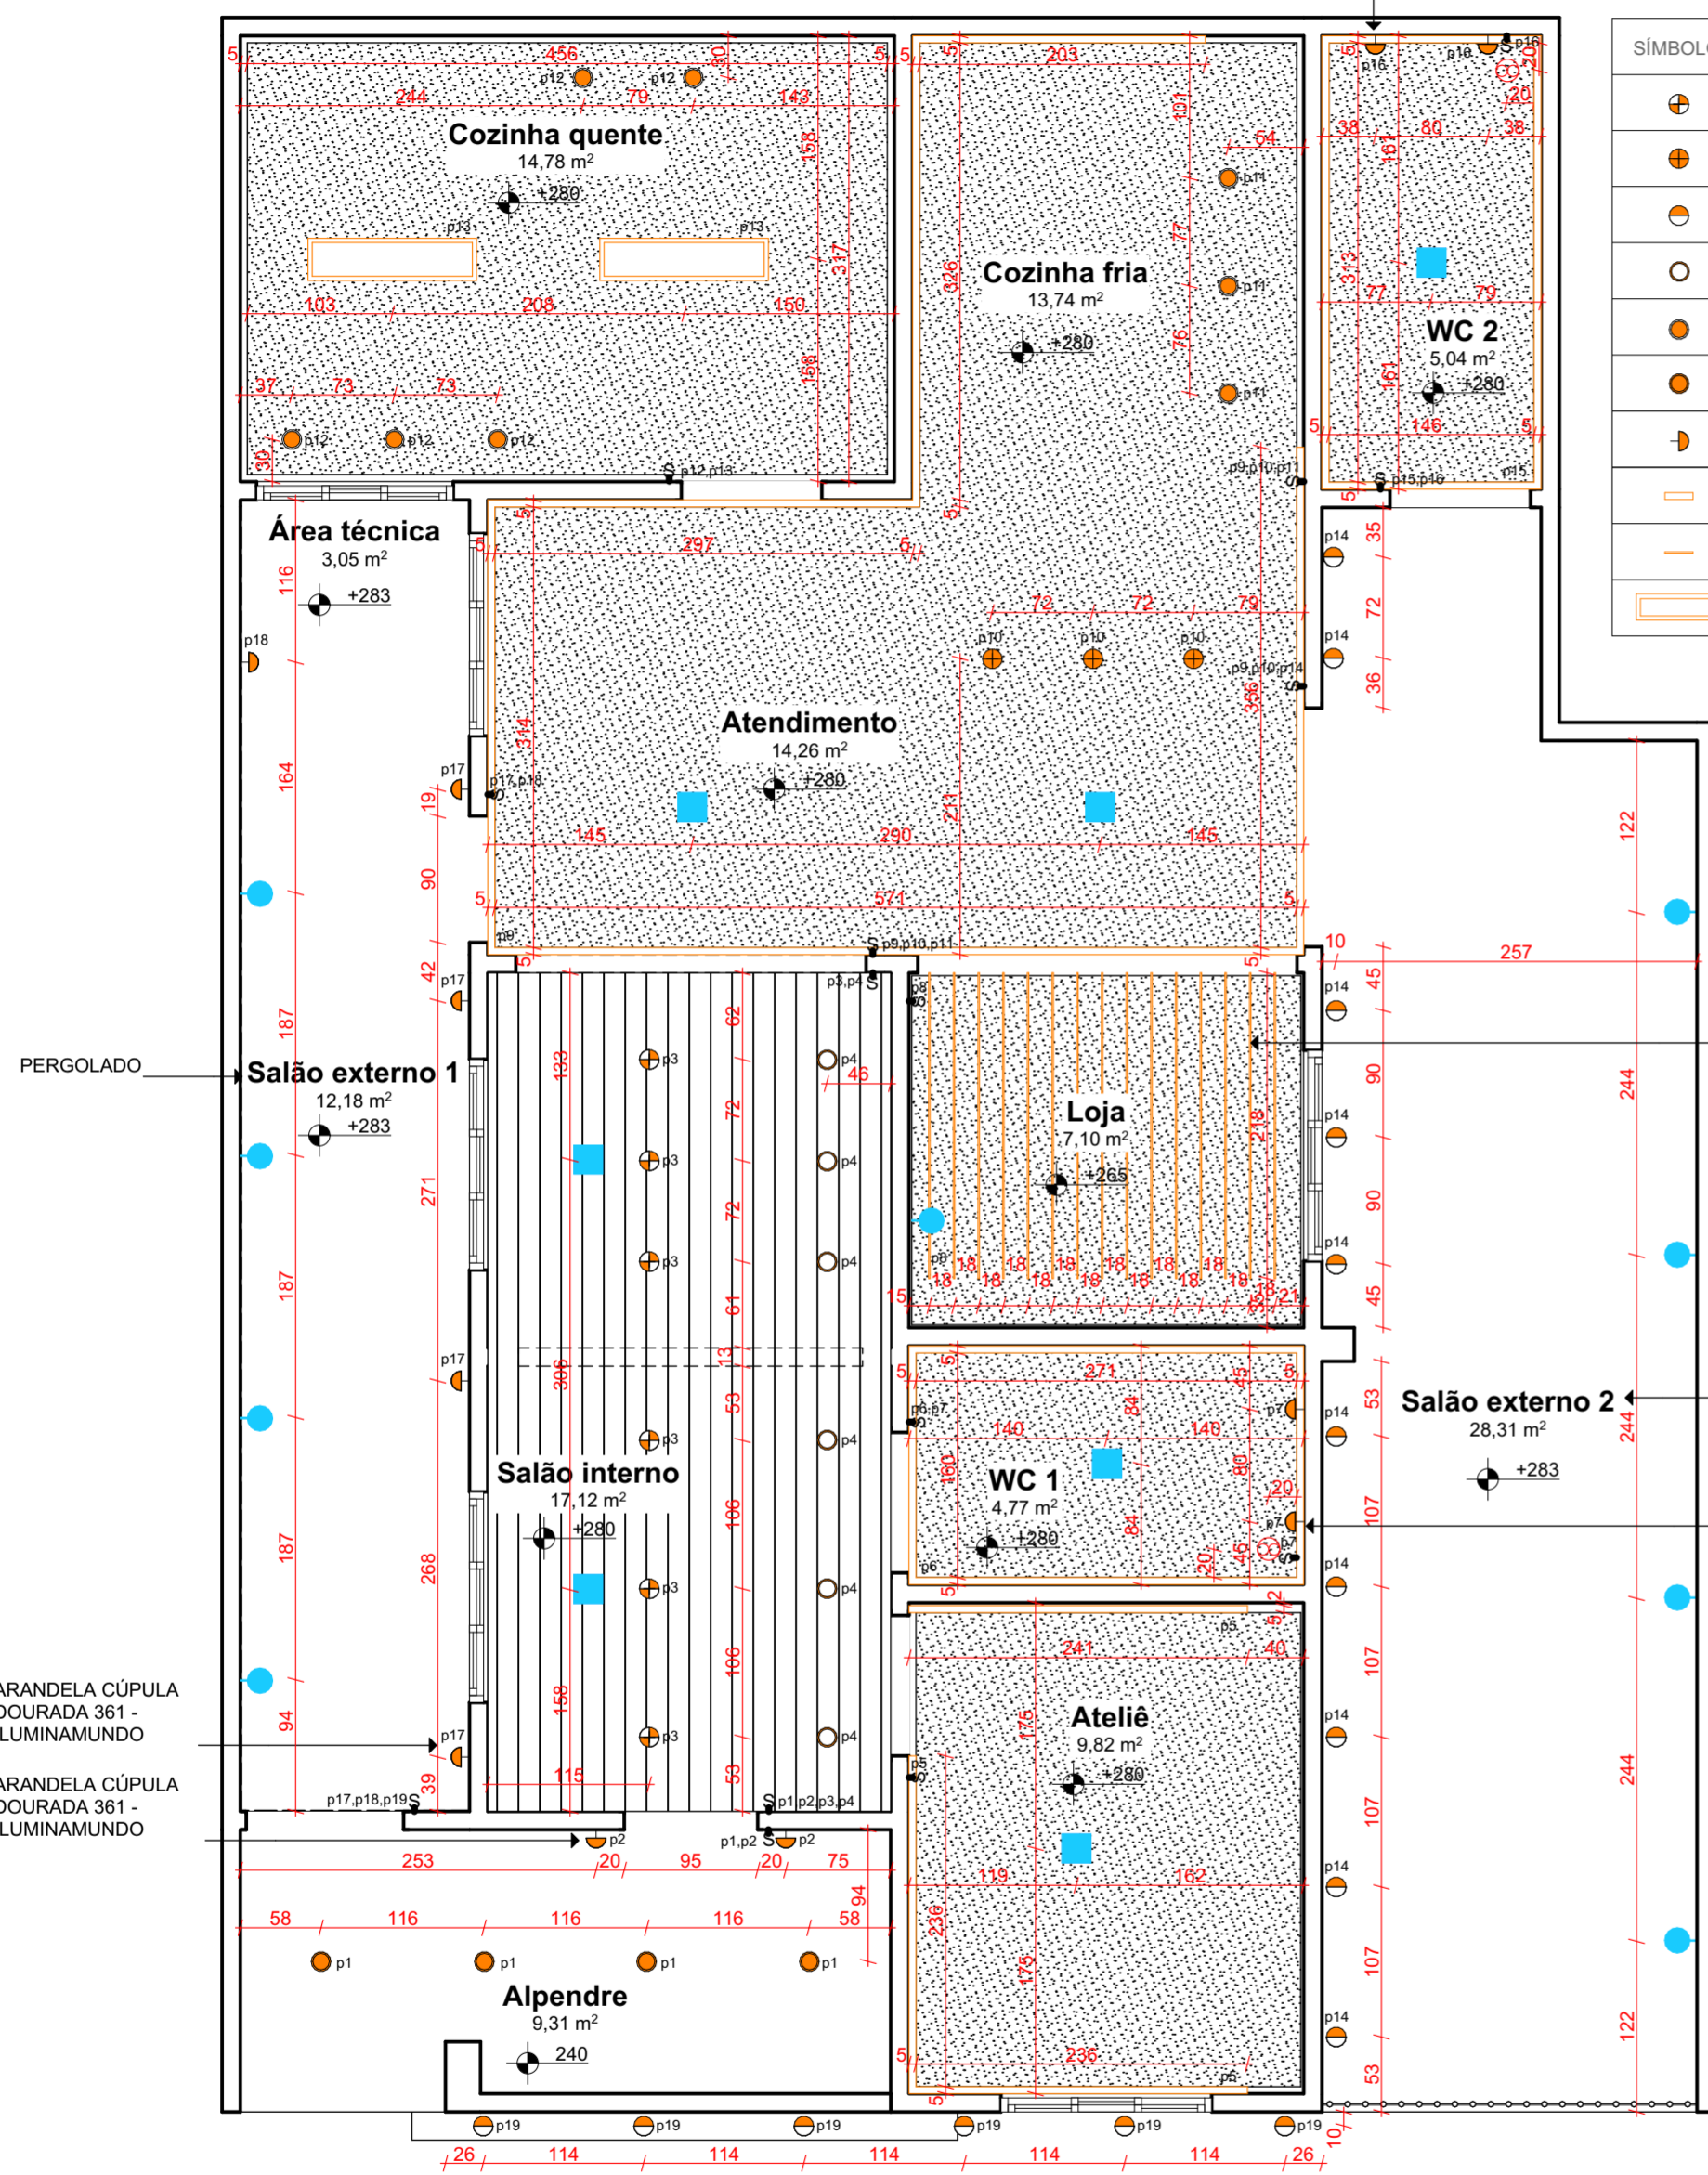

SÍMBOLO	DESCRIÇÃO	QUANTIDADE
	PENDENTE ALICE - 3000K / CRIS BERTOLUCCI	6
	PENDENTE CAMPANA - 3000K / CRIS BERTOLUCCI	3
	BALIZADOR EMBUTIR LED Ø12X9CM - 3000K - 7W / ATLANTAIP66	16
	SPOT DE EMBUTIR REDONDO Ø9X4CM - BRANCO / 3000K - 7W / STARTEC 148160050	6
	SPOT DE EMBUTIR REDONDO Ø9X4CM - BRANCO / 4000K - 7W / STARTEC 148160050	8
	SPOT DE SOBREPOR REDONDO Ø7,3X2,6CM - BRANCO / 3000K - 5W / NORDECOR 6169	4
	ARANDELA	11
	PERFIL DE LED EMBUTIDO COM FITA DE LED 5MM - 3000K / MEDIDA EM COTA	-
	FITA DE LED 3000K / MEDIDA EM COTA	-
	PLAFON LED DE EMBUTIR 30X120CM - 4000K - 48W / ROTOVACLED	2

SÍMBOLO	DESCRIÇÃO	QUANTIDADE
	CAIXA DE EMBUTIR - BRANCO / 25W - JBL 6CO1Q	7
	CAIXA DE SOM SELENIUM - BRANCO / 50W - JBL C621	9

LEGENDA - FORRO

	FORRO DE GESSO
	JUNTA DE DILATAÇÃO DO GESSO
	FORRO ORIGINAL DA CASA - MADEIRA
	EXAUSTOR

PERGOLADO


ARANDELA CÚPULA DOURADA 361 - ILLUMINAMUNDO

ARANDELA CÚPULA DOURADA 361 - ILLUMINAMUNDO

TELA TENCIONADA


PERGOLADO

ARANDELA BOLA DOURADA-FABRILUZ

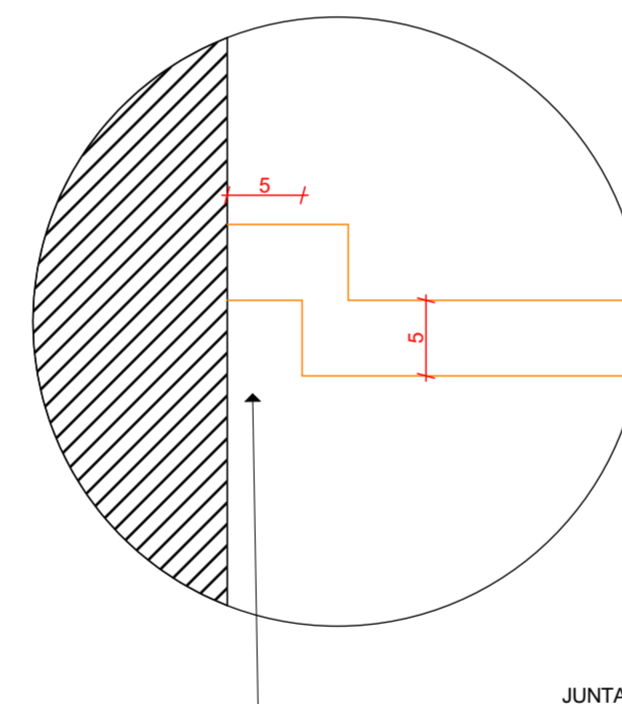

DETALHE JUNTA

Escala: 1:5

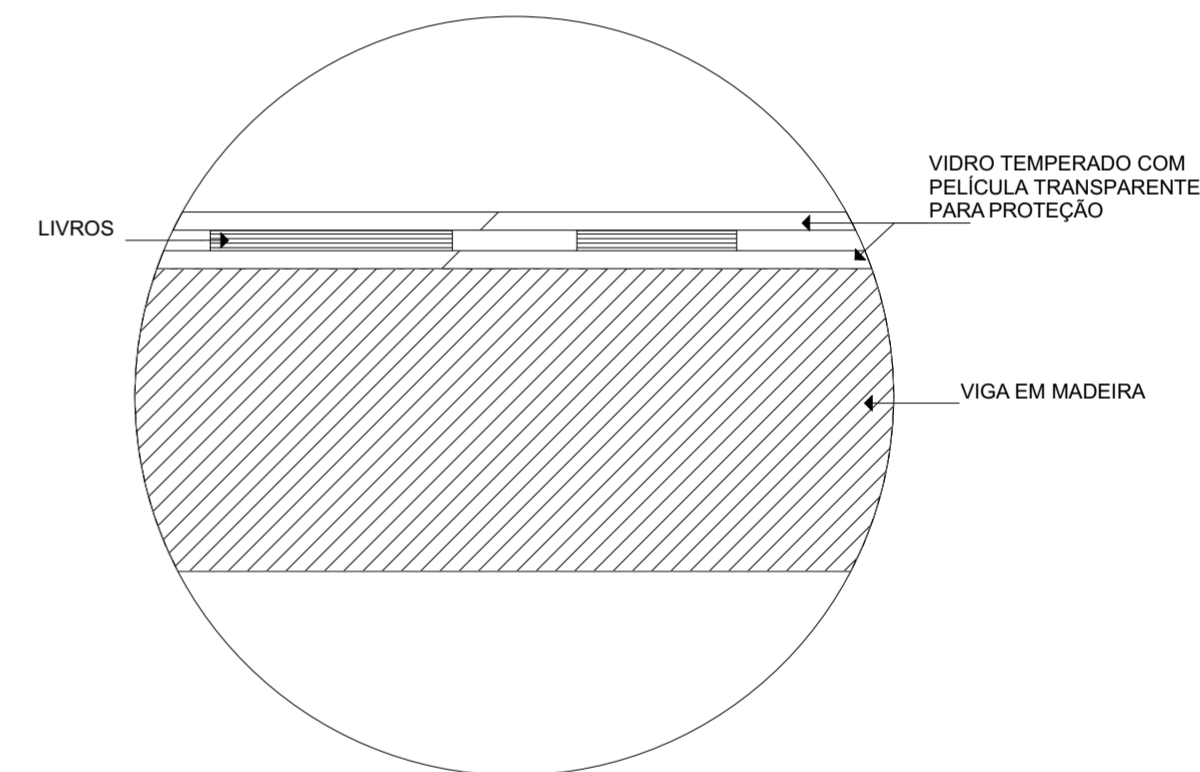

DETALHE PERGOLADO - SALÃO EXTERNO 1

Escala: 1:5

FORRO E LUMINOTÉCNICO

Escala: 1:50

PROJETO

**CASA ALBARIA**

AUTORA  
ANA CLARA PEREIRA GRANERO

ENDEREÇO  
FRANCA - SP, RUA MAJOR MENDONÇA, 1839, VILA SANTO ANTONIO

FASE PROJETO  
PROJETO EXECUTIVO

ESCALA  
1:50, 1:5


DATA  
20/04/2024

FOLHA

CONTEÚDO  
**FORRO E LUMINOTÉCNICO**

**6/10**



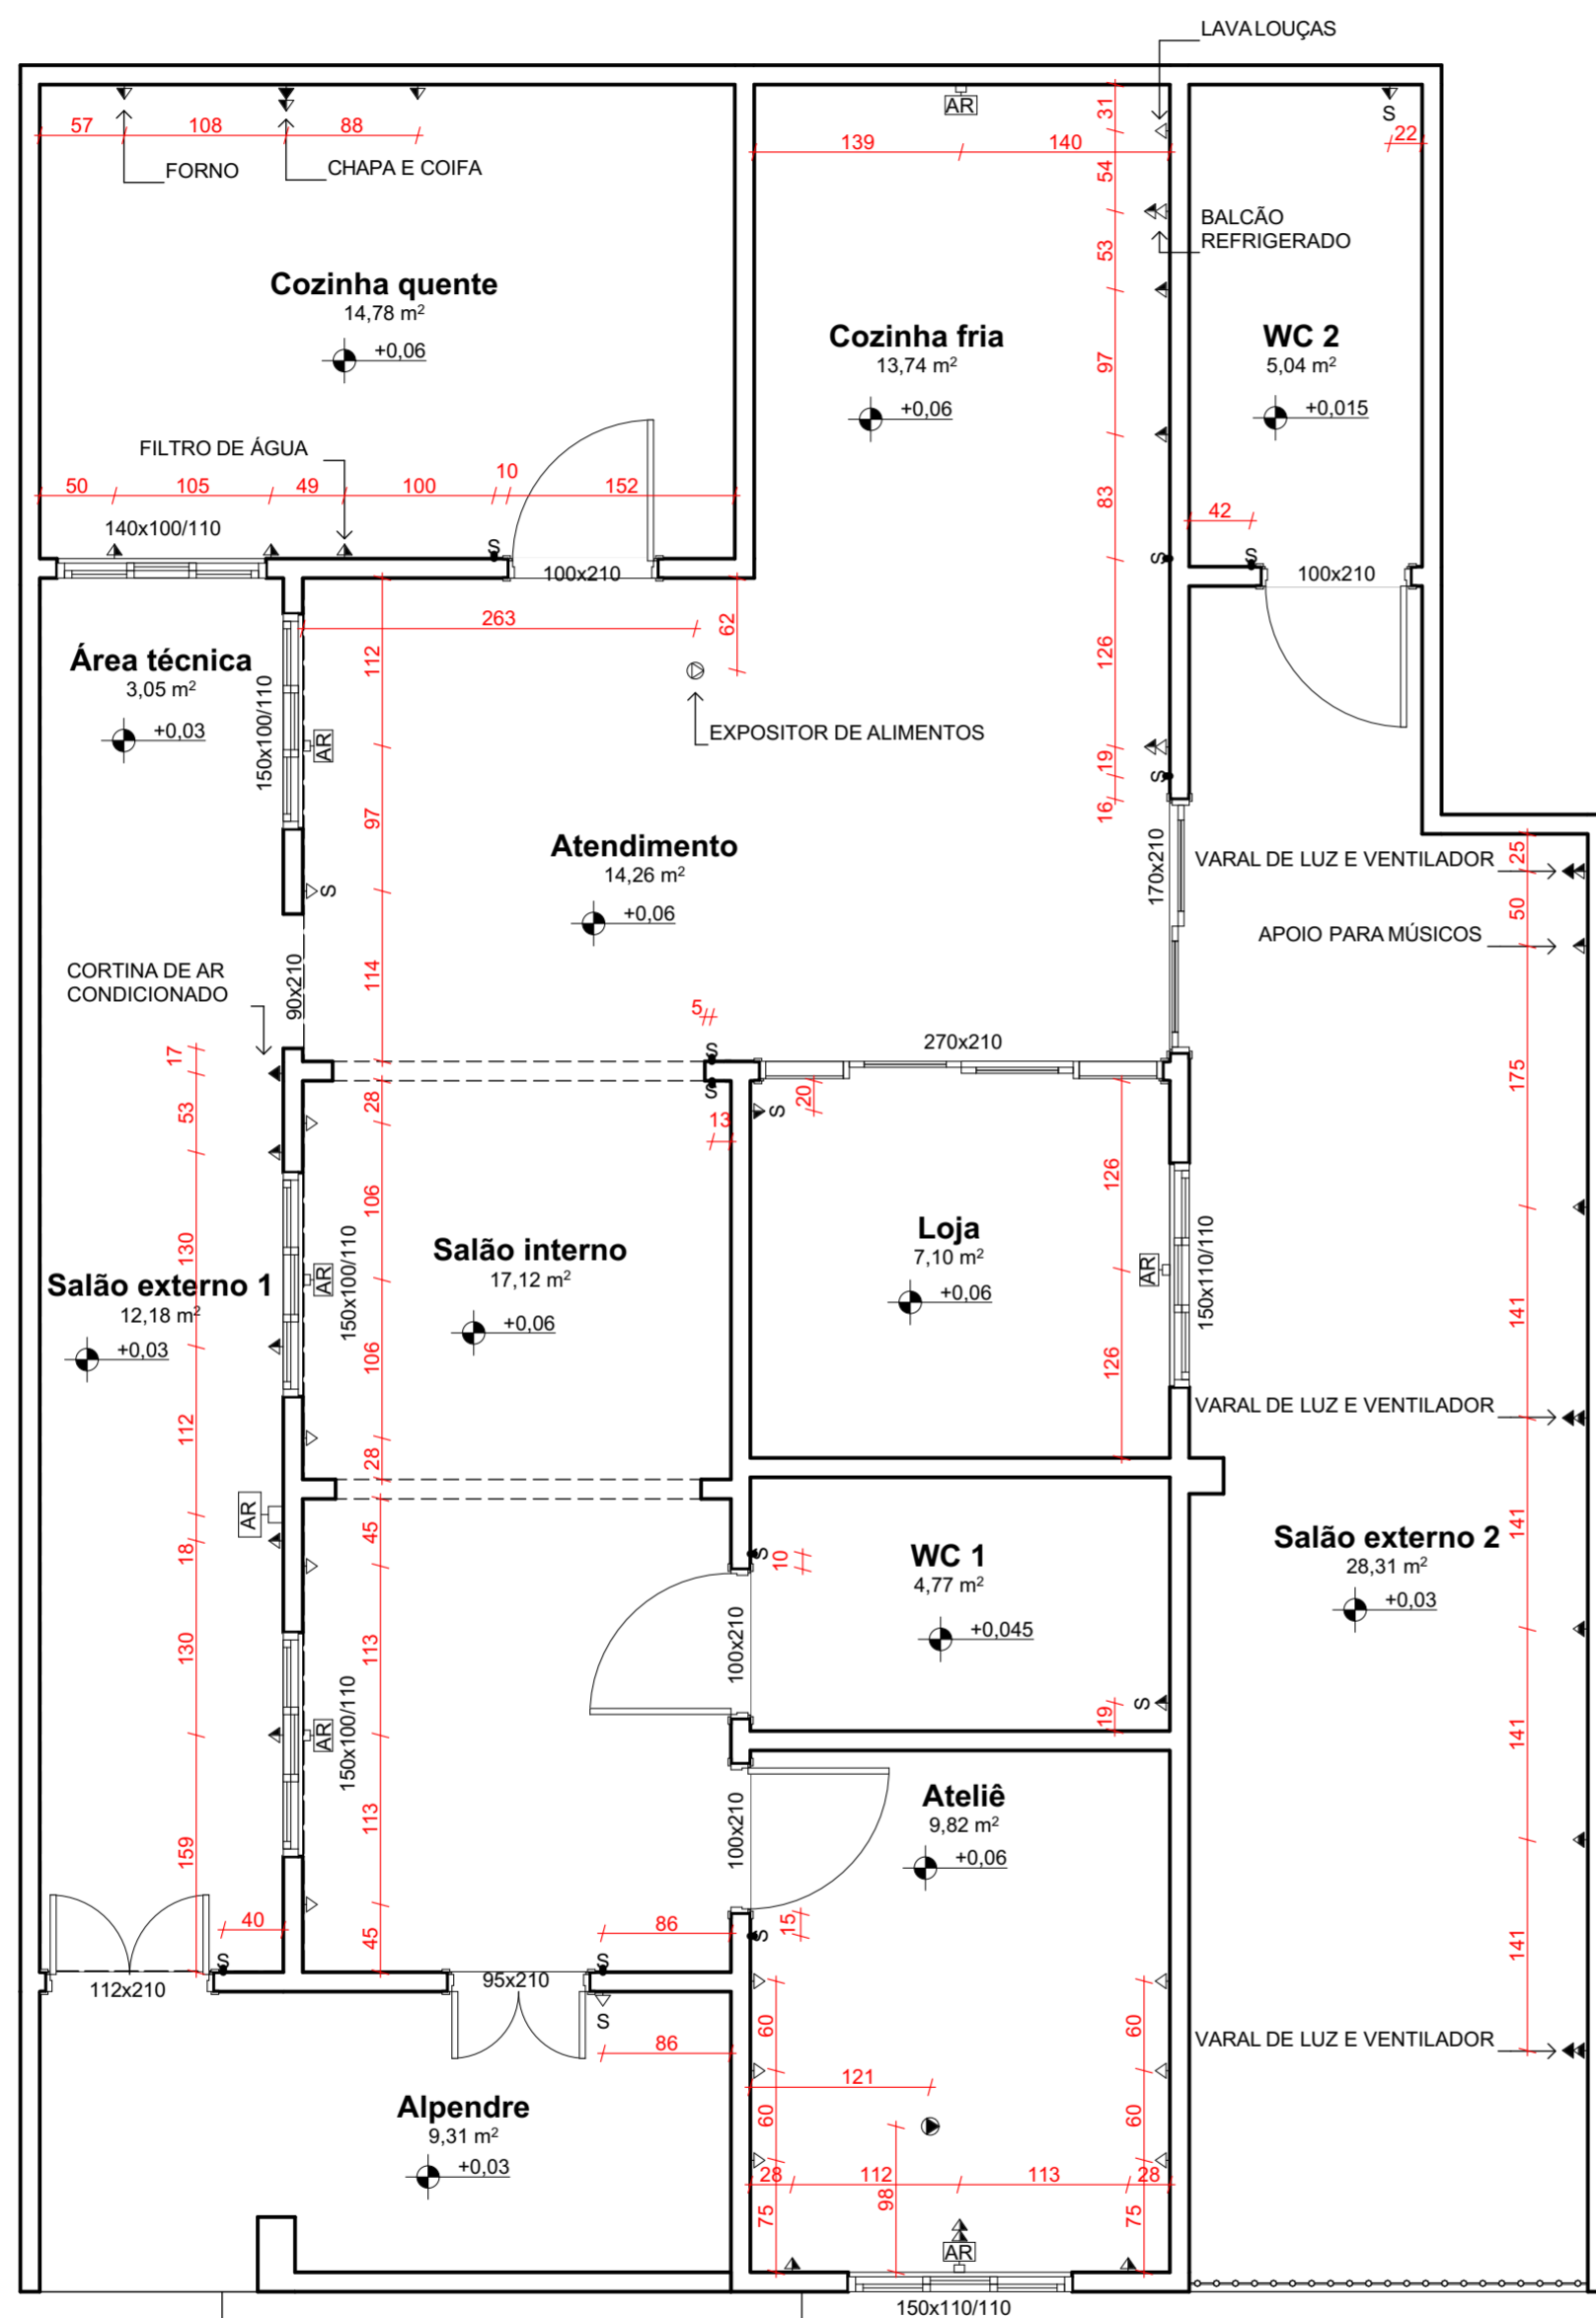

**PONTOS ELÉTRICOS**  
Escala: 1:50

LEGENDA DE PONTOS ELÉTRICOS

PISO

▷	TOMADA DUPLA BAIXA 40CM DO PISO ACABADO
▶	TOMADA DUPLA MÉDIA 80CM DO PISO ACABADO
▶	TOMADA DUPLA MÉDIA 120CM DO PISO ACABADO
▶	TOMADA DUPLA MÉDIA 220CM DO PISO ACABADO
●	PONTO NO FORRO PARA PROJETOR (MEDIDA EM PLANTA)
⊙	TOMADA NO PISO
AR	PONTO PARA AR CONDICIONADO
S	INTERRUPTOR 120CM DO PISO ACABADO

PROJETO

**CASA ALBARIA**

AUTORA  
ANA CLARA PEREIRA GRANERO

ENDEREÇO  
FRANCA - SP, RUA MAJOR MENDONÇA, 1839, VILA SANTO ANTONIO

FASE PROJETO  
PROJETO EXECUTIVO


ESCALA  
1:50

DATA  
21/04/2024


FOLHA

CONTEÚDO  
**PONTOS ELÉTRICOS**


**7/10**

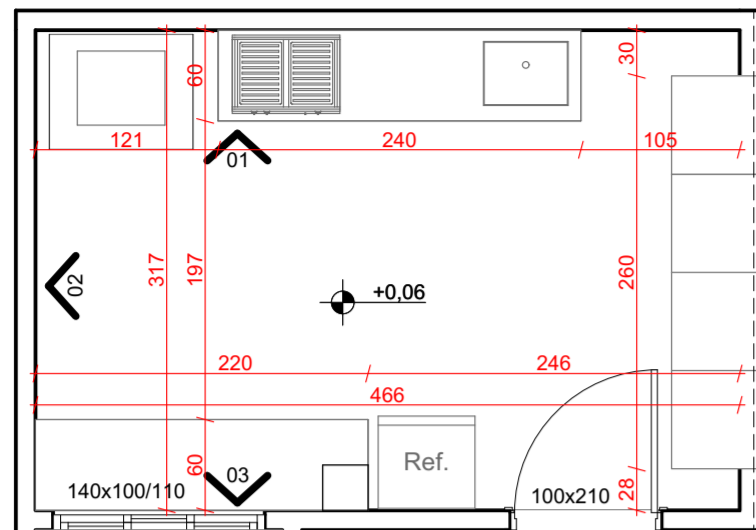


PLANTA COZINHA QUENTE  
Escala: 1:50

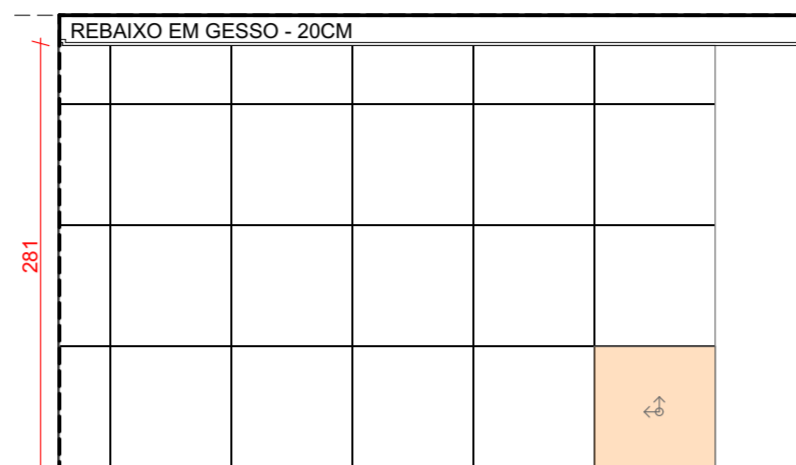



VISTA 1 - PAGINAÇÃO  
Escala: 1:50

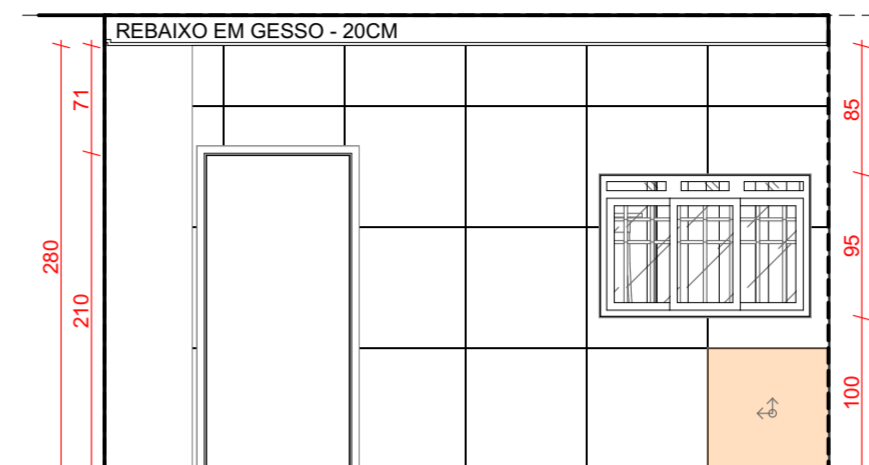

VISTA 2 - PAGINAÇÃO  
Escala: 1:50

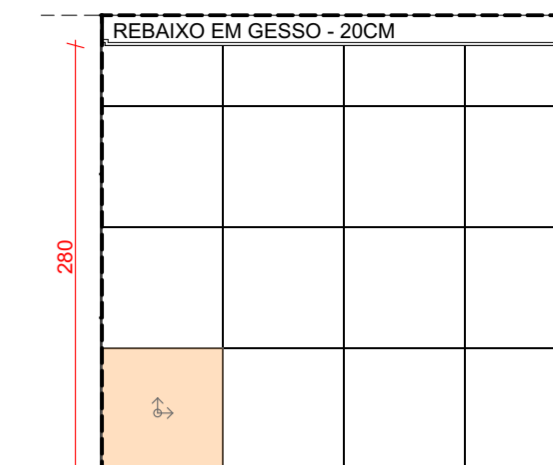

VISTA 3 - PAGINAÇÃO  
Escala: 1:50

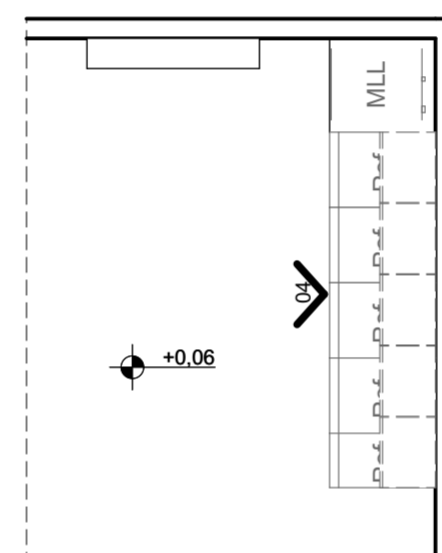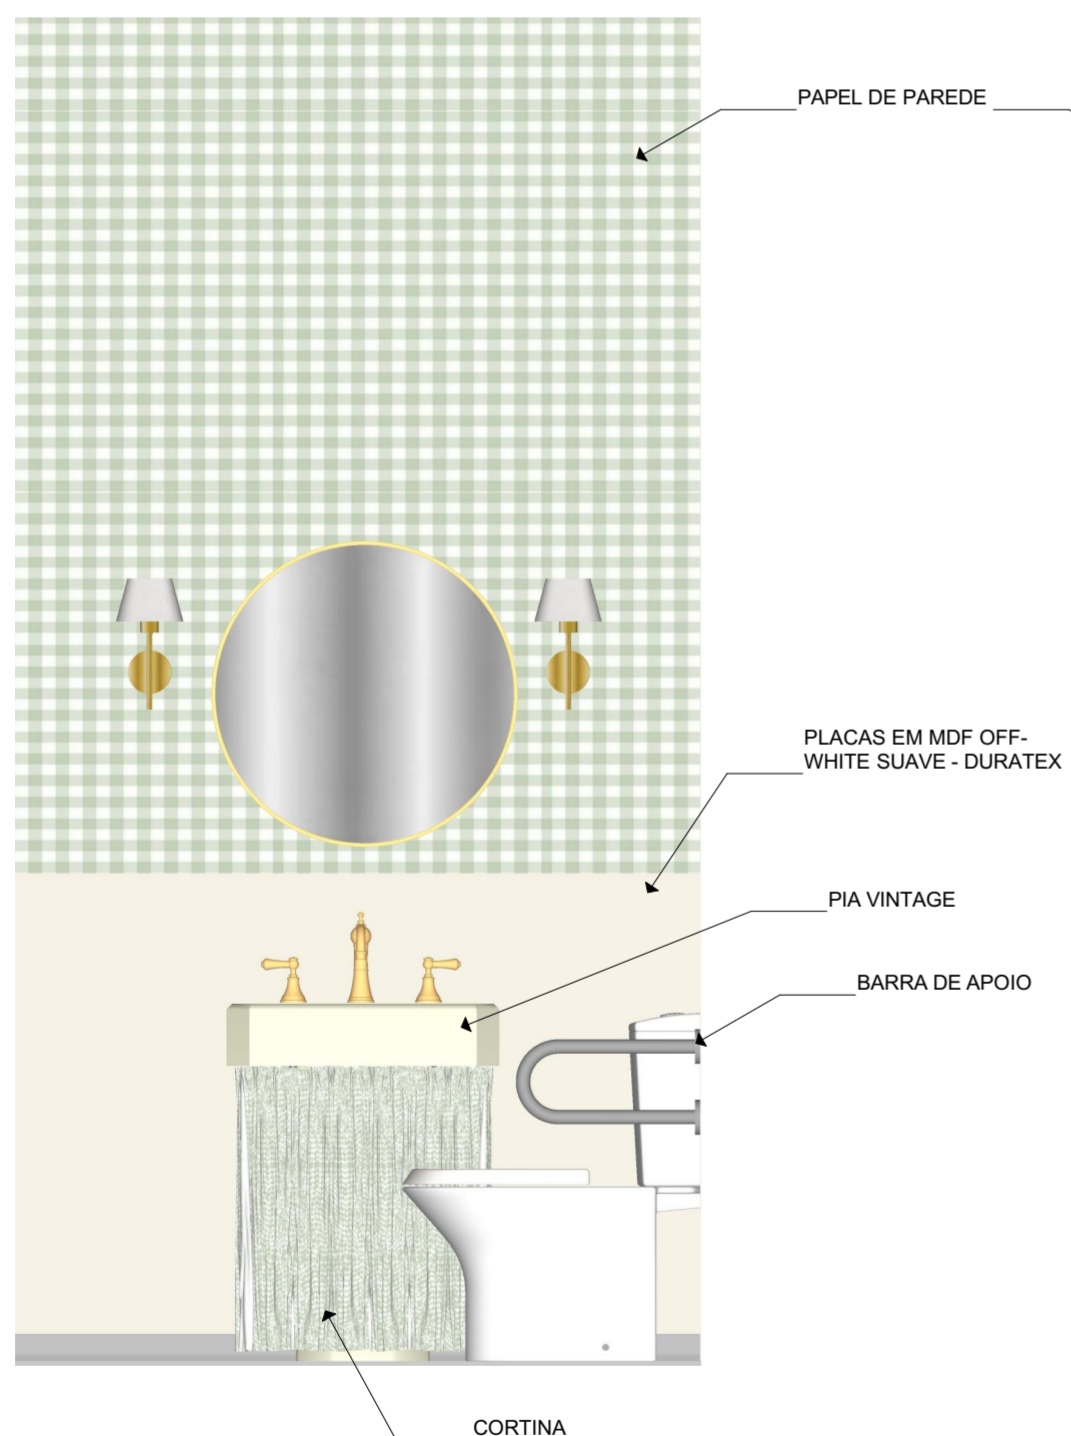

PLANTA COZINHA FRIA  
Escala: 1:50



VISTA 4 - PAGINAÇÃO  
Escala: 1:50

PROJETO **CASA ALBARIA**

AUTORA  
ANA CLARA PEREIRA GRANERO

ENDEREÇO  
FRANCA - SP, RUA MAJOR MENDONÇA, 1839, VILA SANTO ANTONIO

FASE PROJETO  
PROJETO EXECUTIVO

ESCALA  
1:50




DATA  
21/04/2024

FOLHA

CONTEÚDO  
**ÁREA MOLHADA**


**8/10**



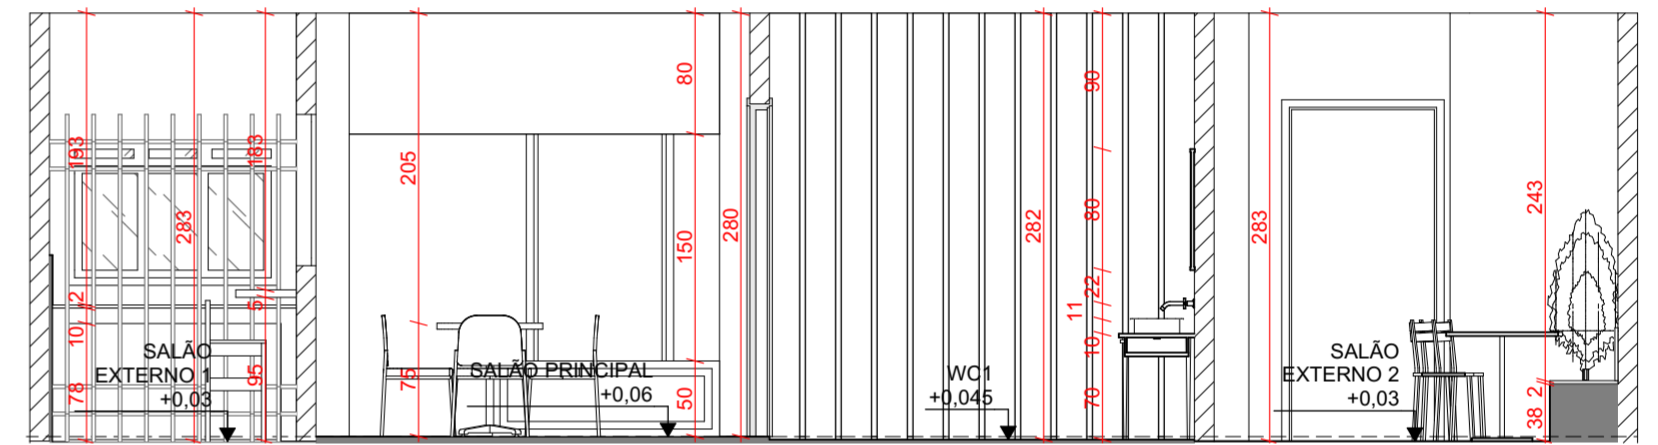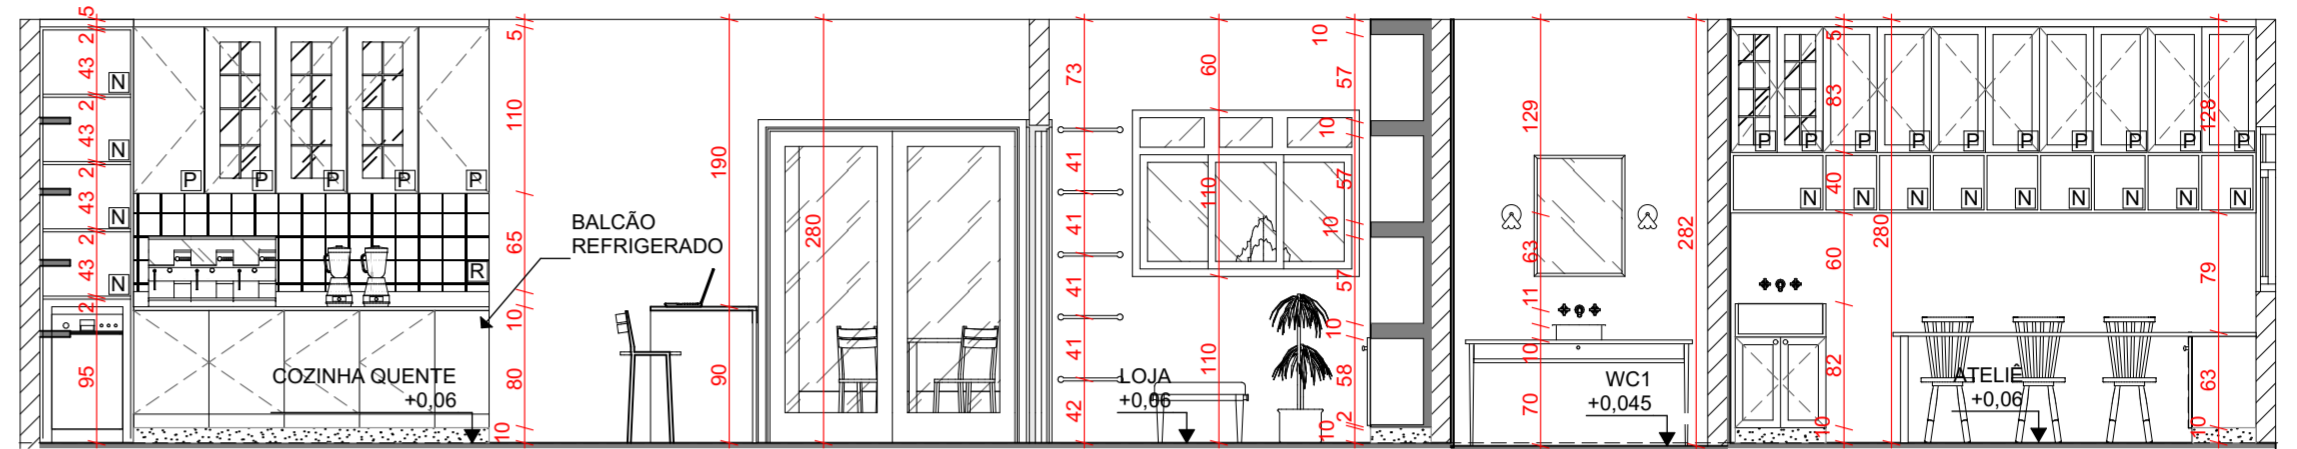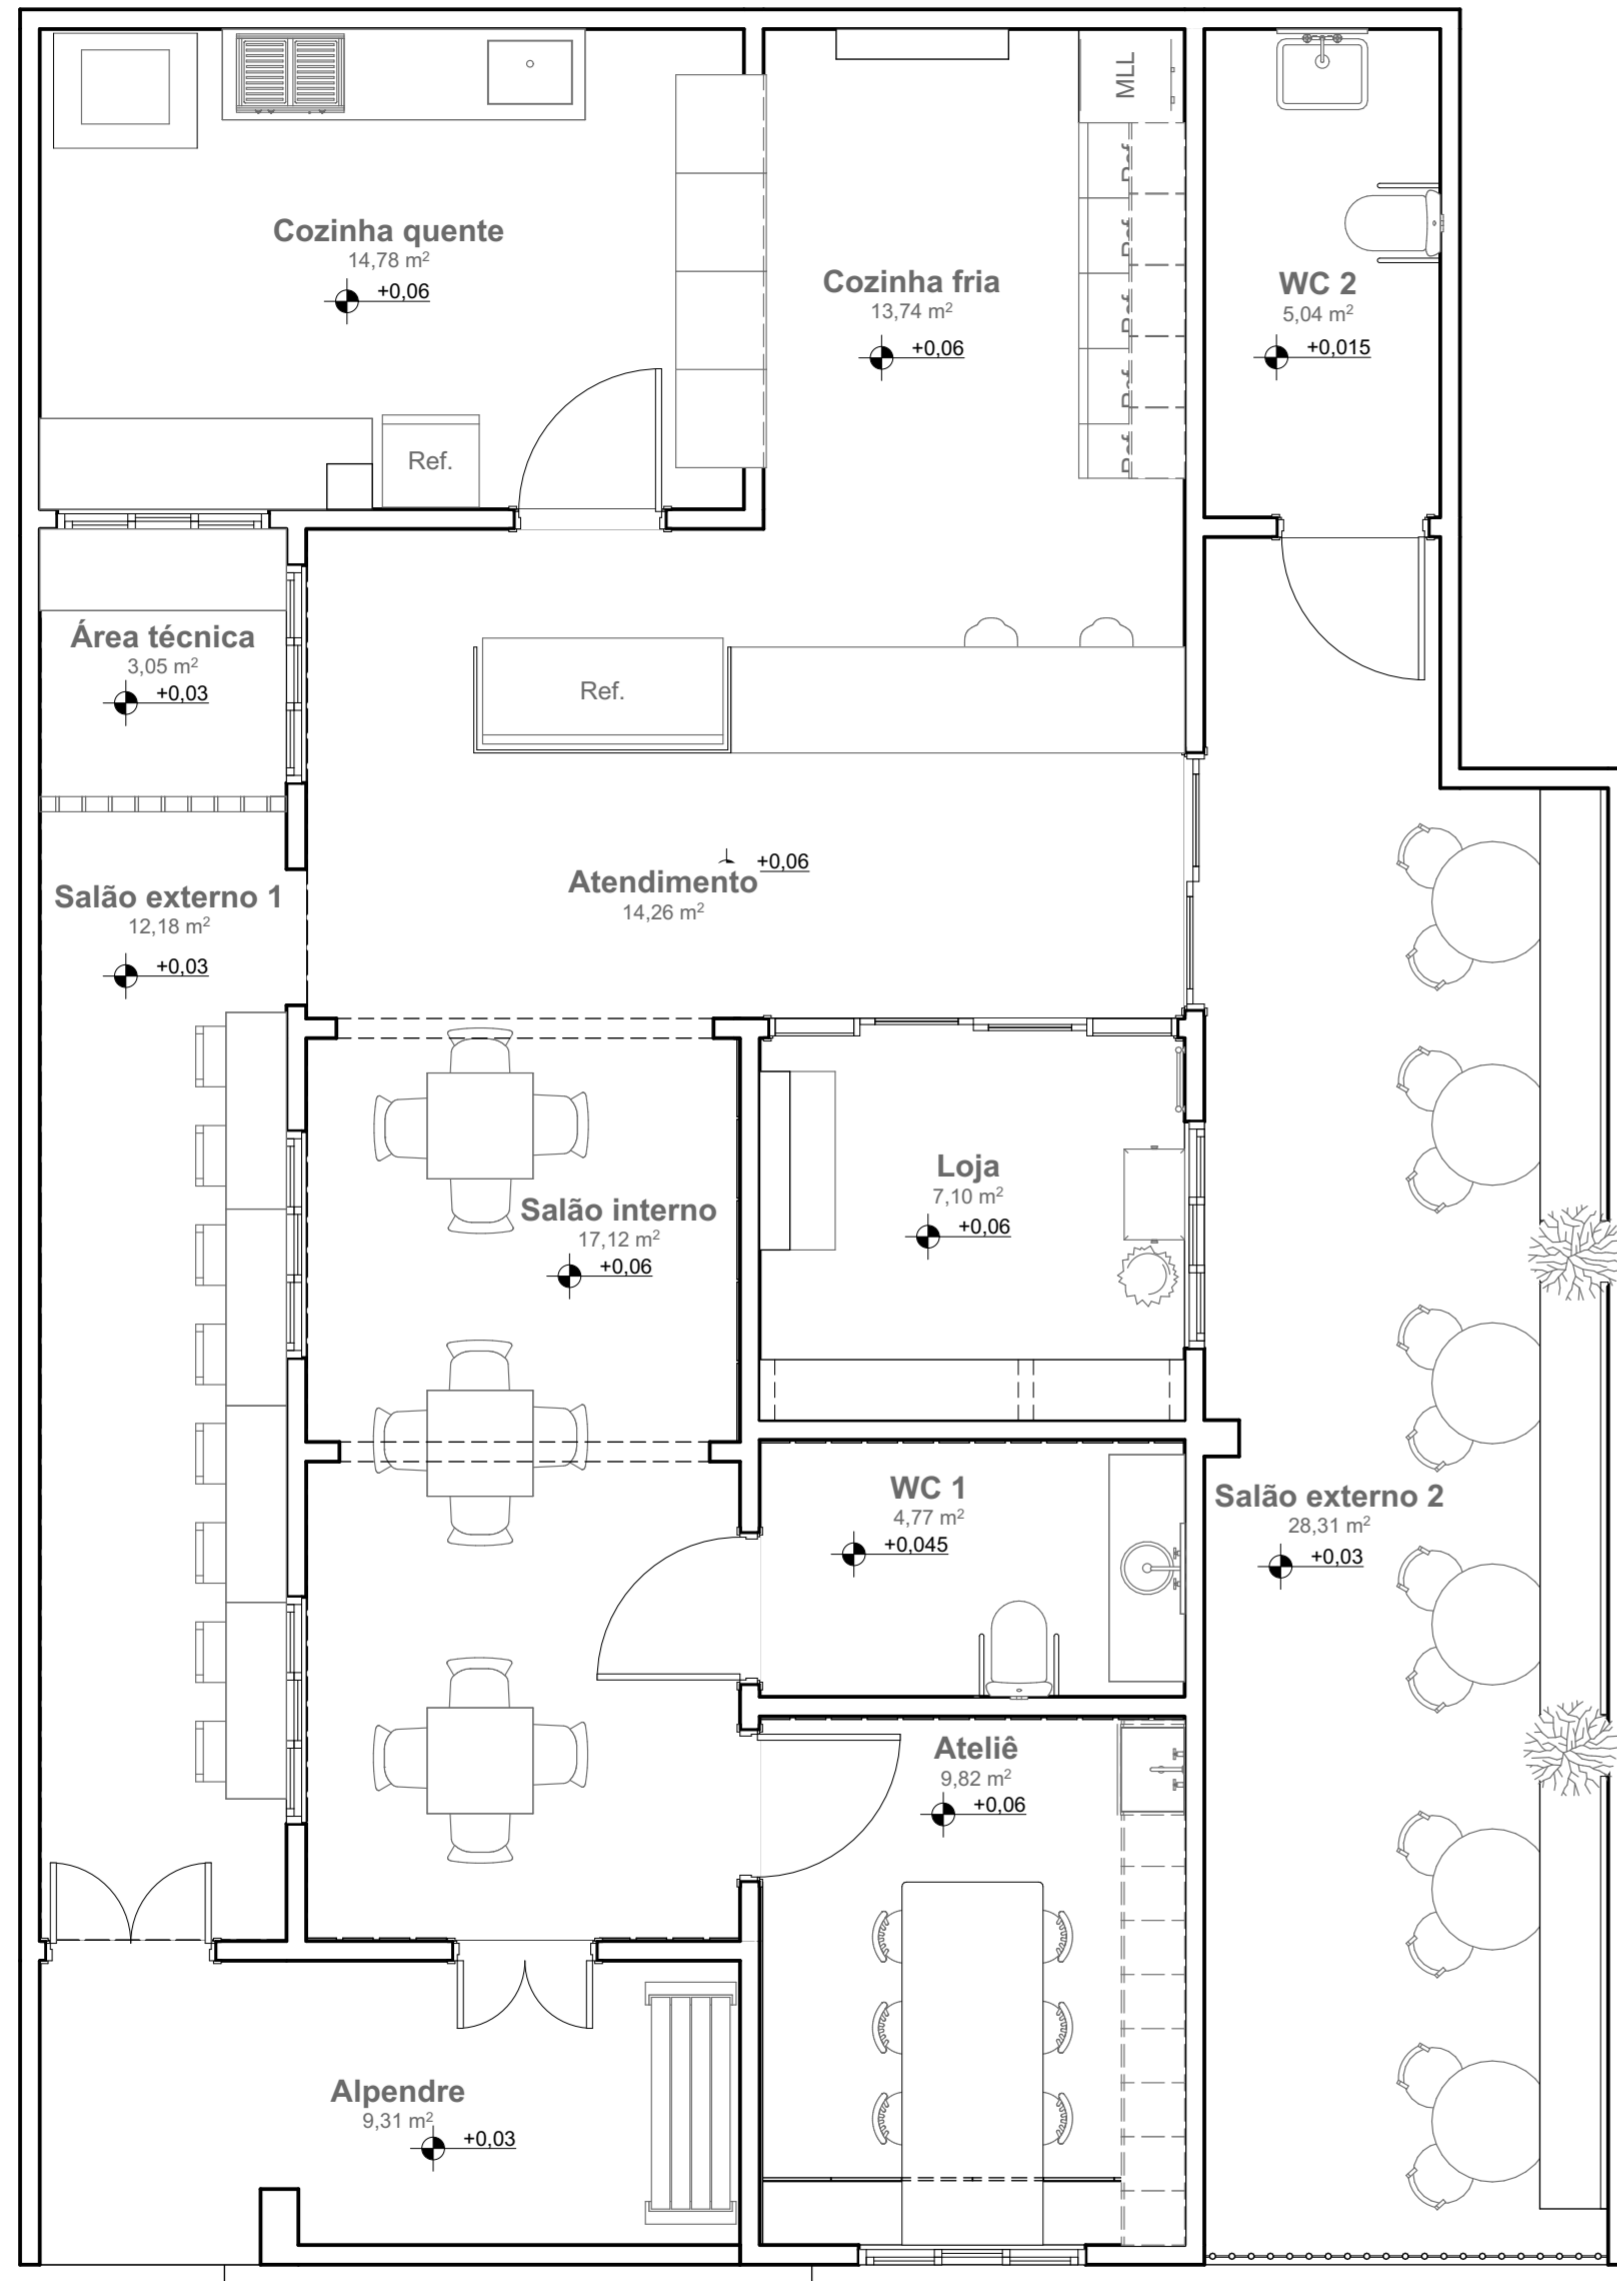

LEGENDA

P	PUXADOR PASSANTE
N	NICHO
R	REVESTIMENTO GOUACHE FORET15,5X15,5CM - PORTOBELLO

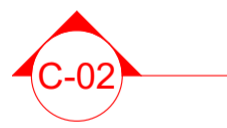

**PLANTA BAIXA - CORTES**  
Escala: 1:50

PROJETO

**CASA ALBARIA**

AUTORA  
ANA CLARA PEREIRA GRANERO



ENDEREÇO  
FRANCA - SP, RUA MAJOR MENDONÇA, 1839, VILA SANTO ANTONIO

FASE PROJETO  
PROJETO EXECUTIVO


ESCALA  
1:50

DATA  
21/04/2024


CONTEÚDO  
**CORTES**

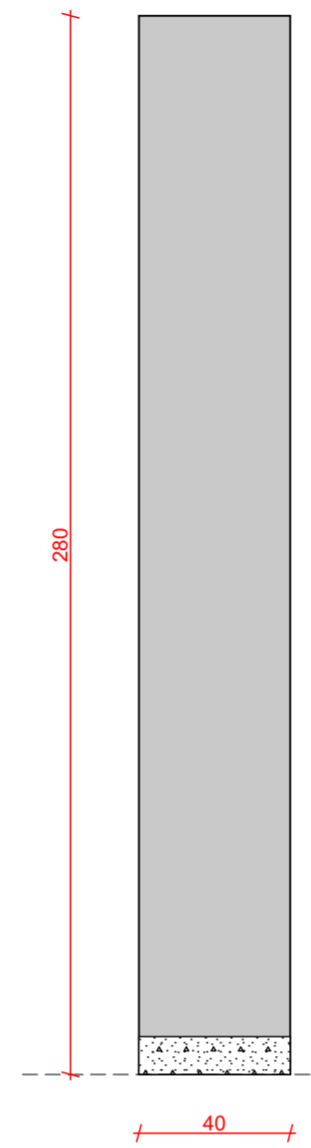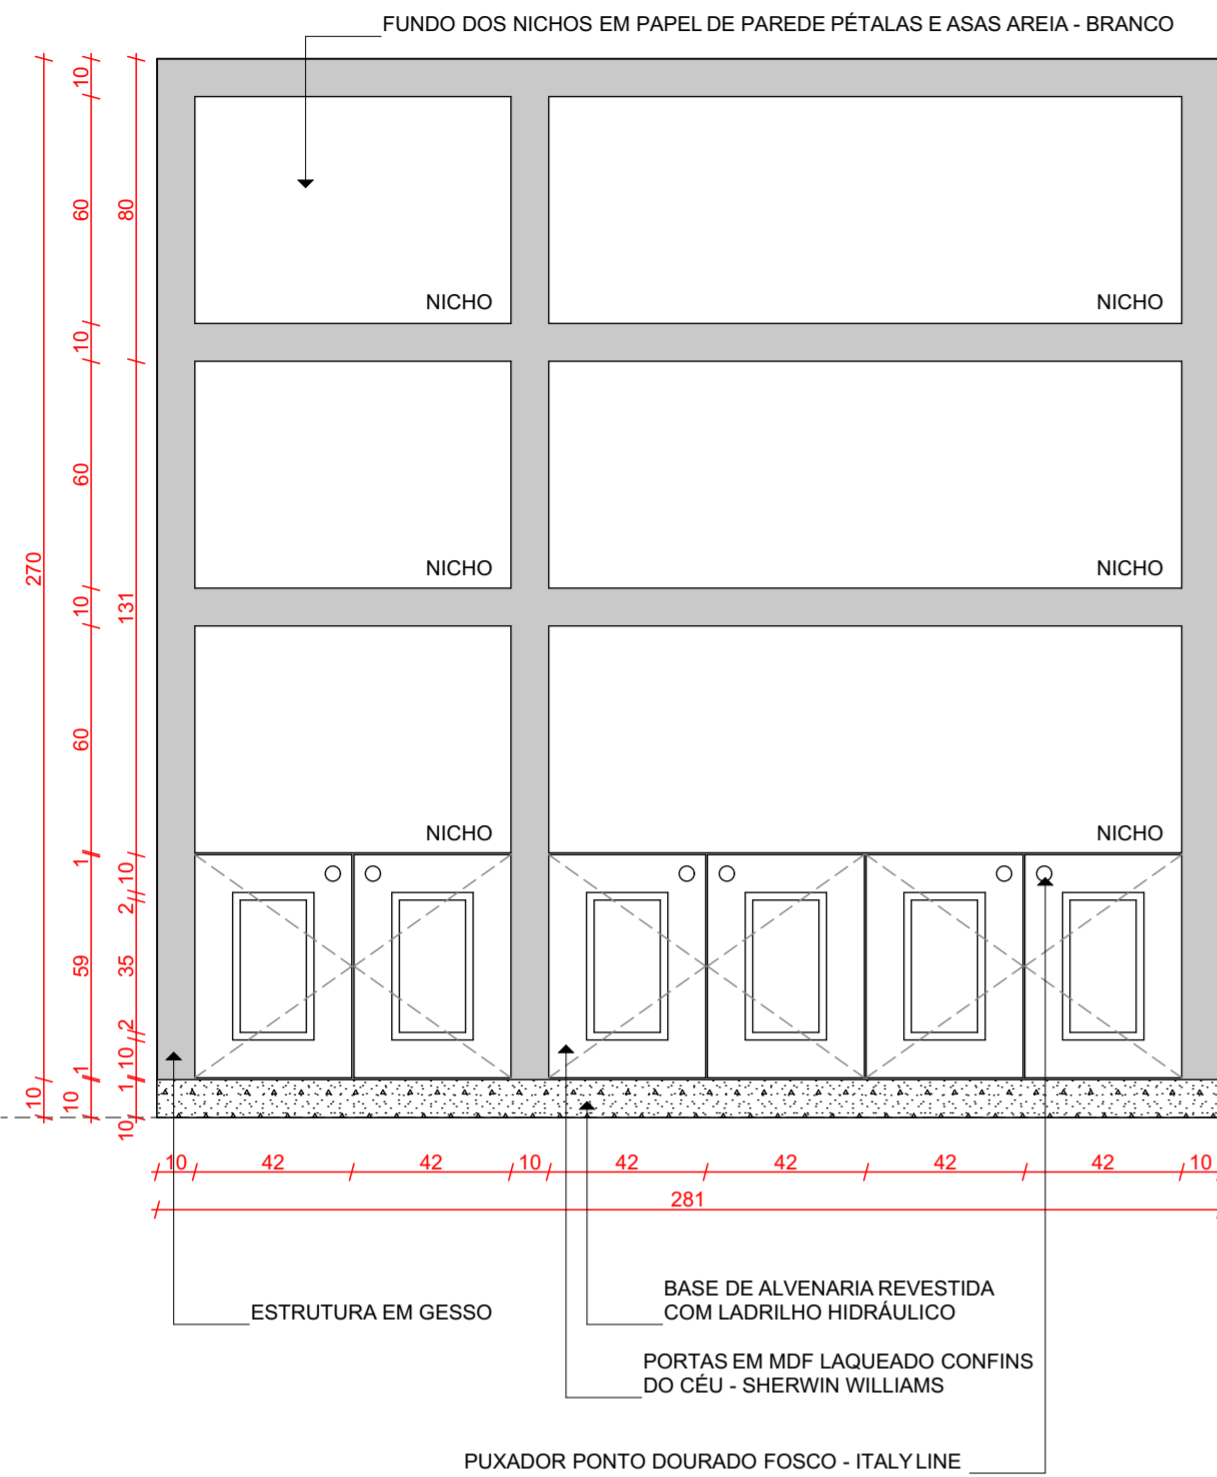

VISTA LATERAL  
Escala: 1:20

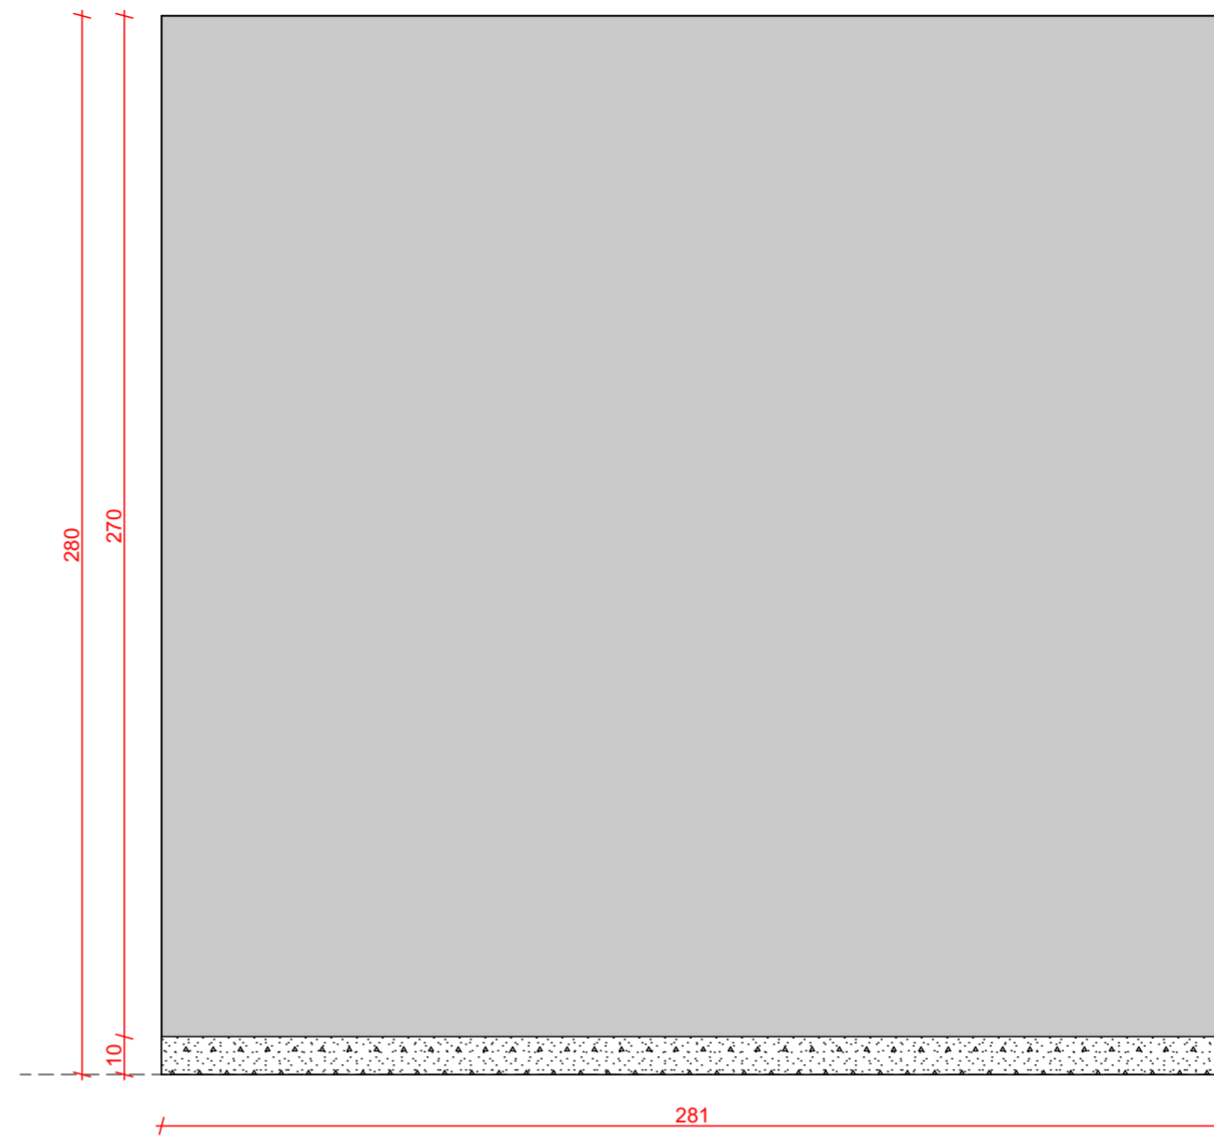


VISTA POSTERIOR  
Escala: 1:20

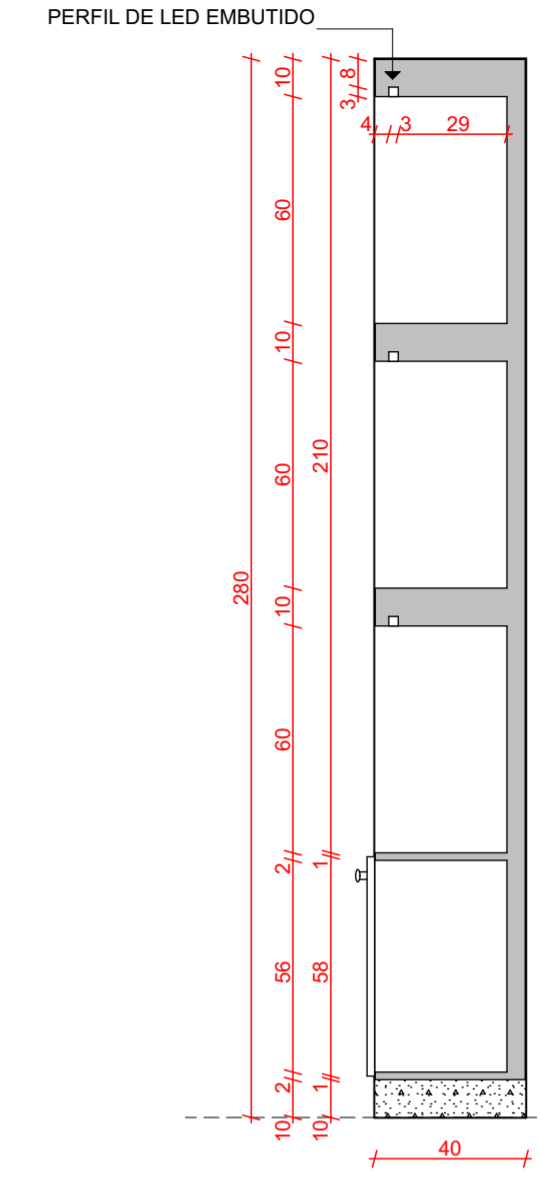

CORTE 3  
Escala: 1:20

VISTA FRONTAL  
Escala: 1:20

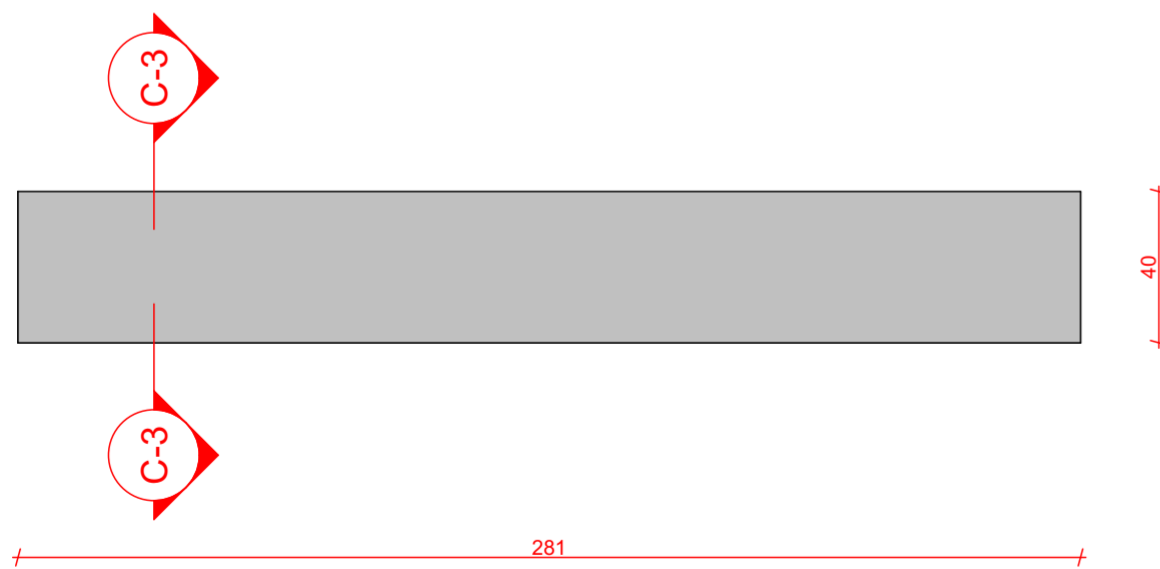

VISTA SUPERIOR  
Escala: 1:20



MÓVEL EM PERSPECTIVA SEM ESCALA

PROJETO

**CASA ALBARIA**

AUTORA  
ANA CLARA PEREIRA GRANERO

ENDEREÇO  
FRANCA - SP, RUA MAJOR MENDONÇA, 1839, VILA SANTO ANTONIO

FASE PROJETO  
PROJETO EXECUTIVO

ESCALA  
1:20

DATA  
21/04/2024

CONTEÚDO  
**EXPOSITOR LOJA**

FOLHA  
**10/10**