



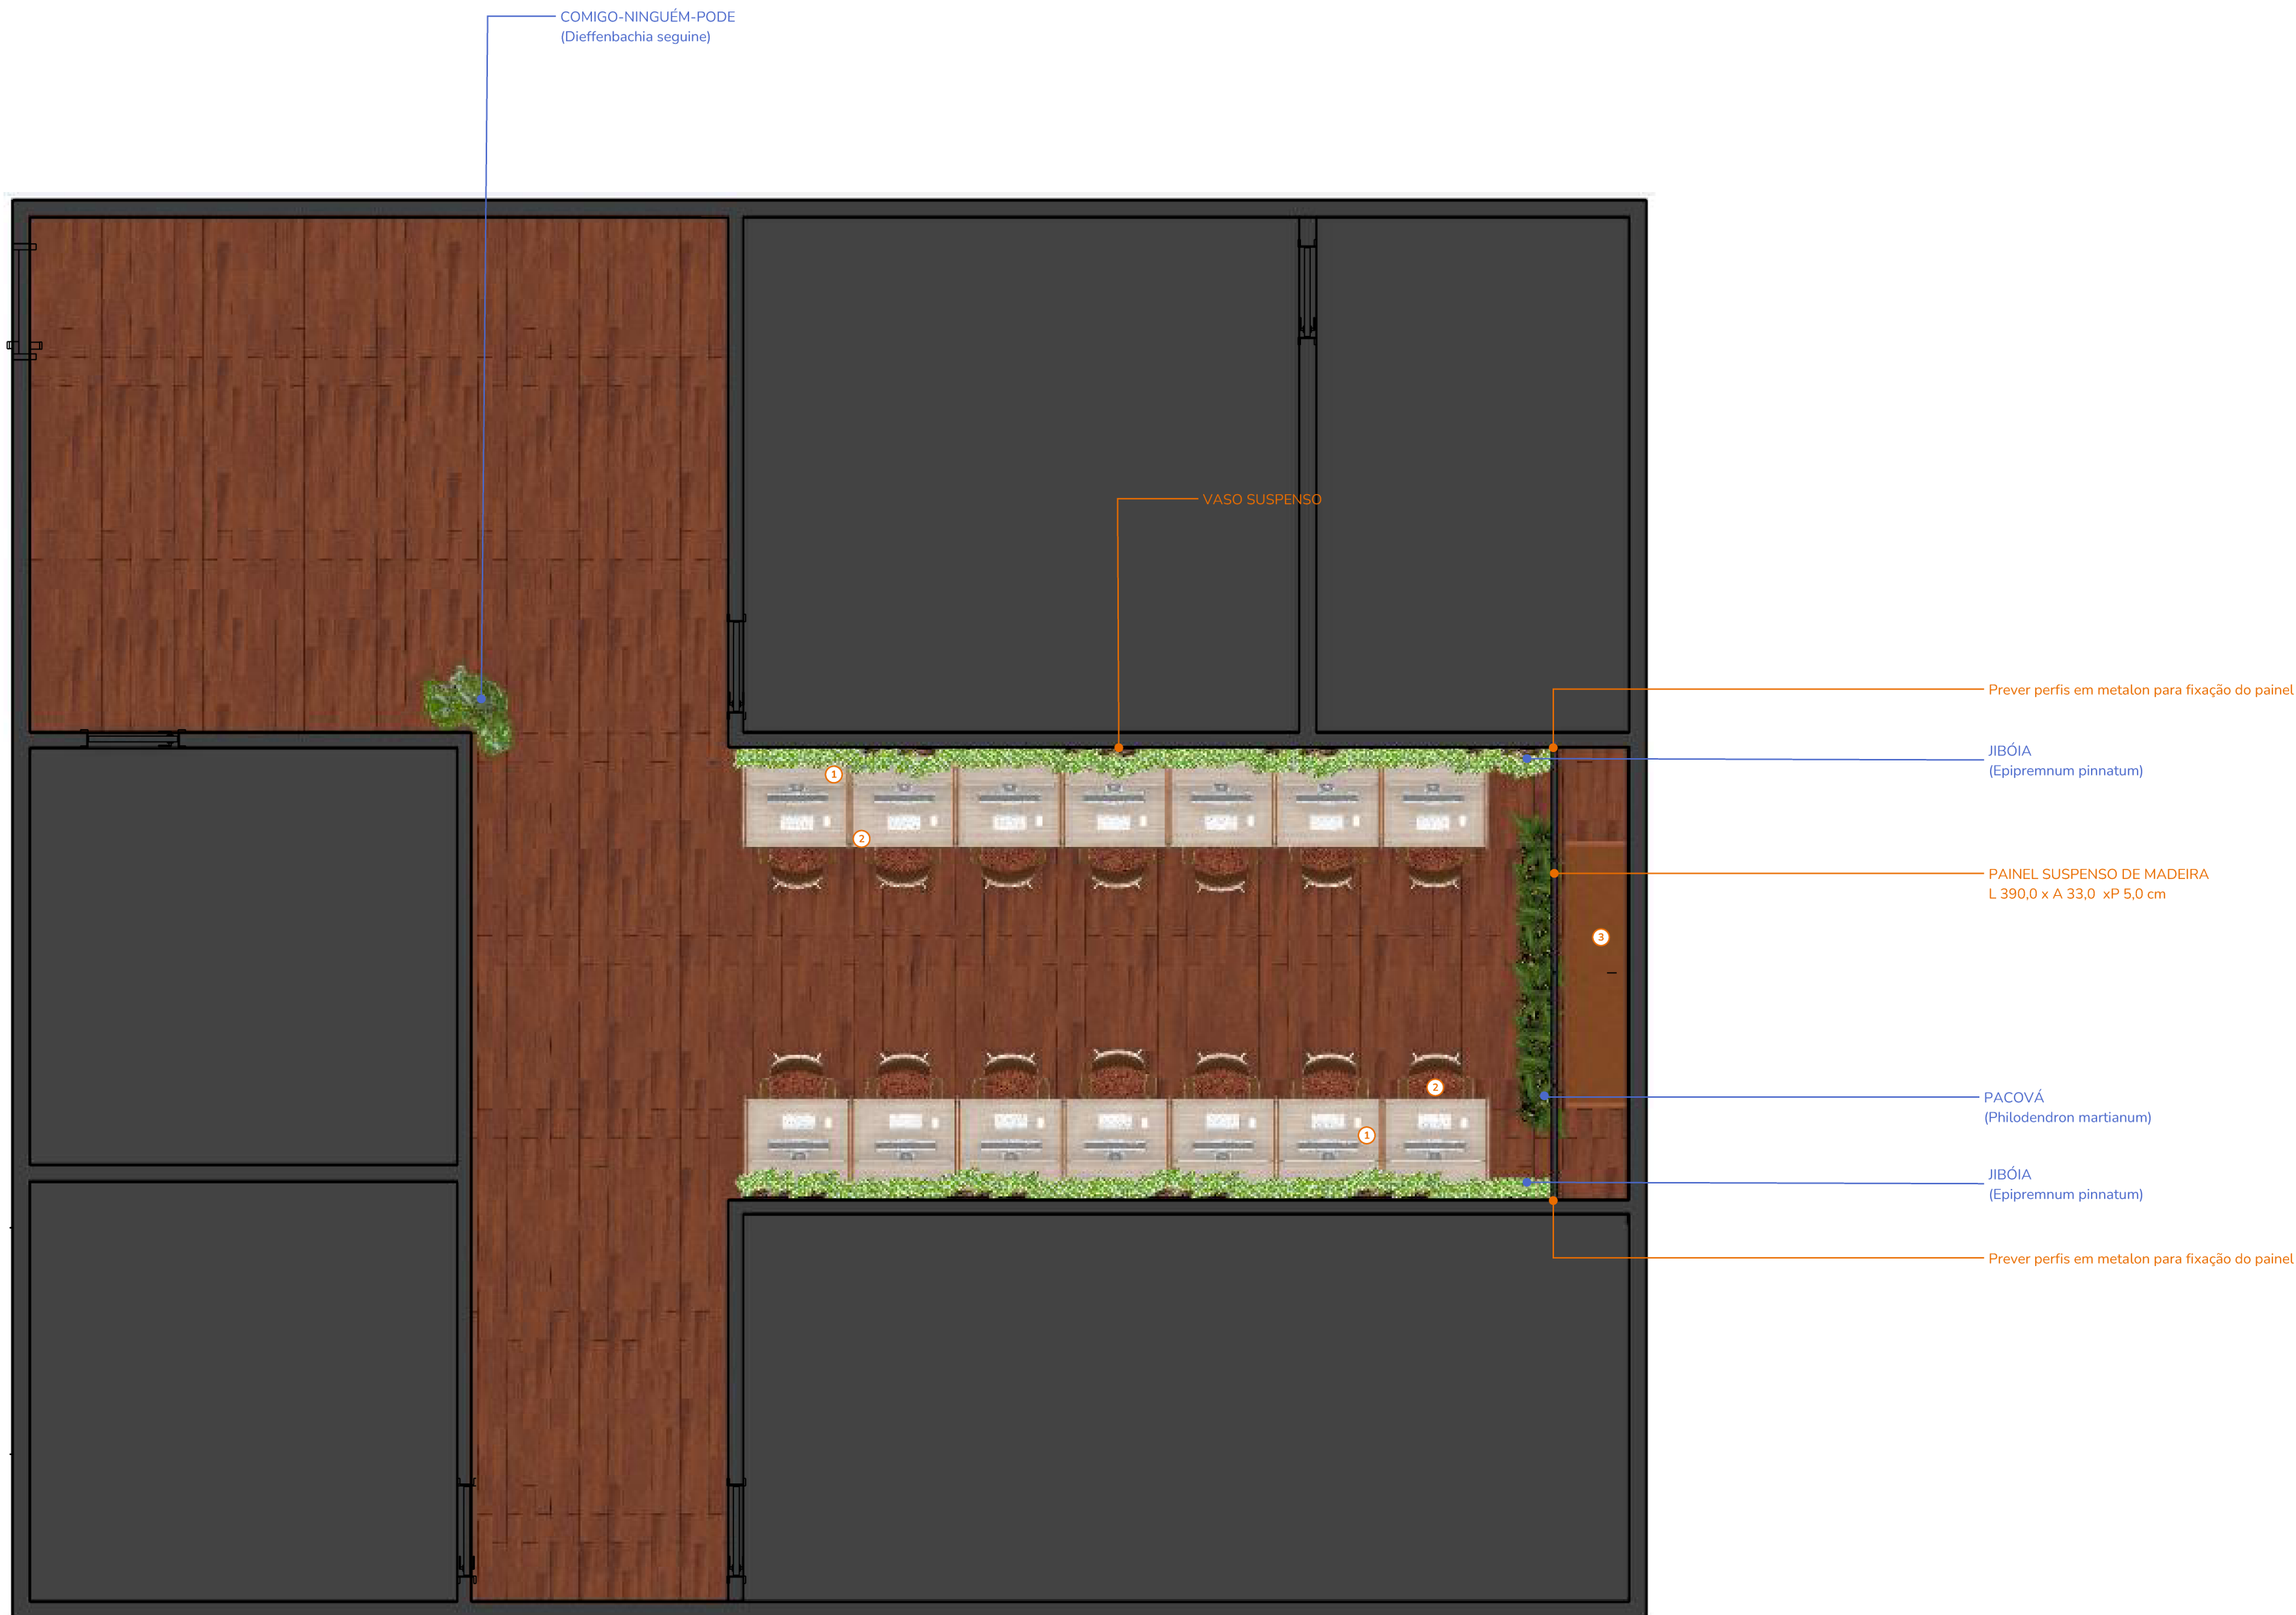


- ① CABINE MODULAR DE MDF
ESTAÇÃO DE TRABALHO
PARA ATENDIMENTO
- ② CADEIRA ERGONÔMICA COM RODAS
- ③ AQUÁRIO
L 230,0 x A 120,0 xP 52,0 cm

MOBILIÁRIOS E DECORAÇÃO


VEGETAÇÃO

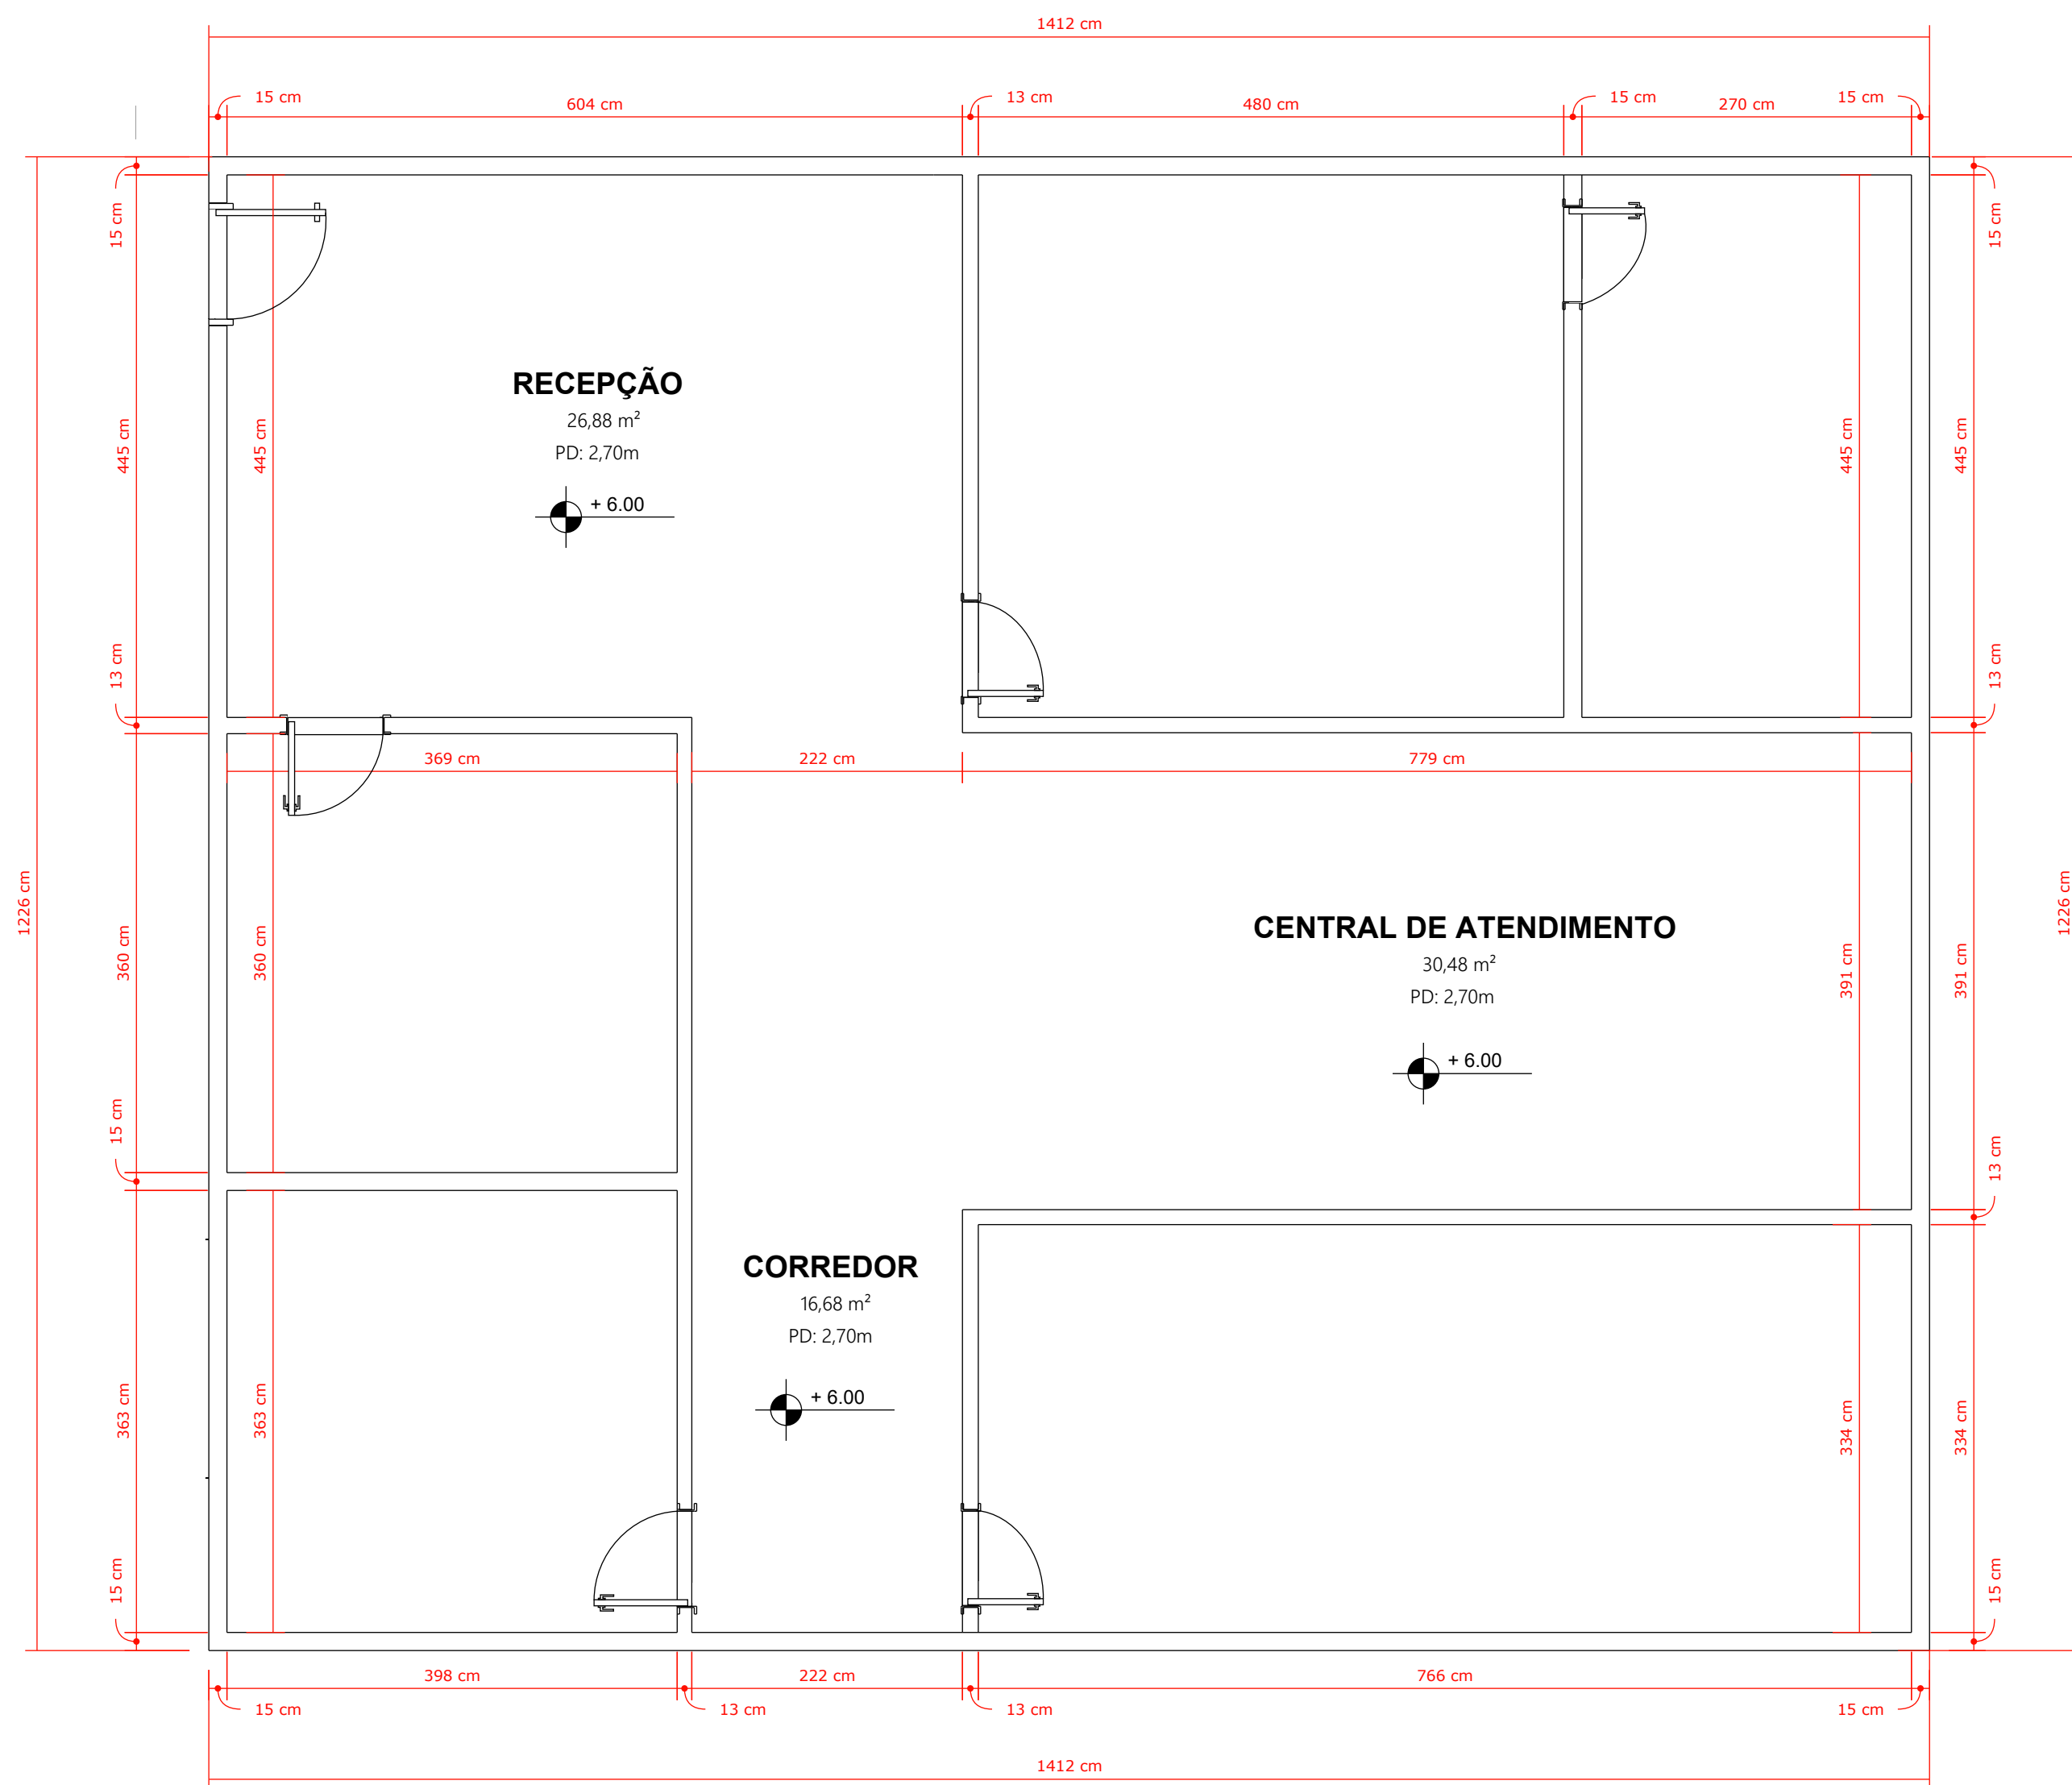


PLANTA BAIXA | COTADA
ESCALA 1:50

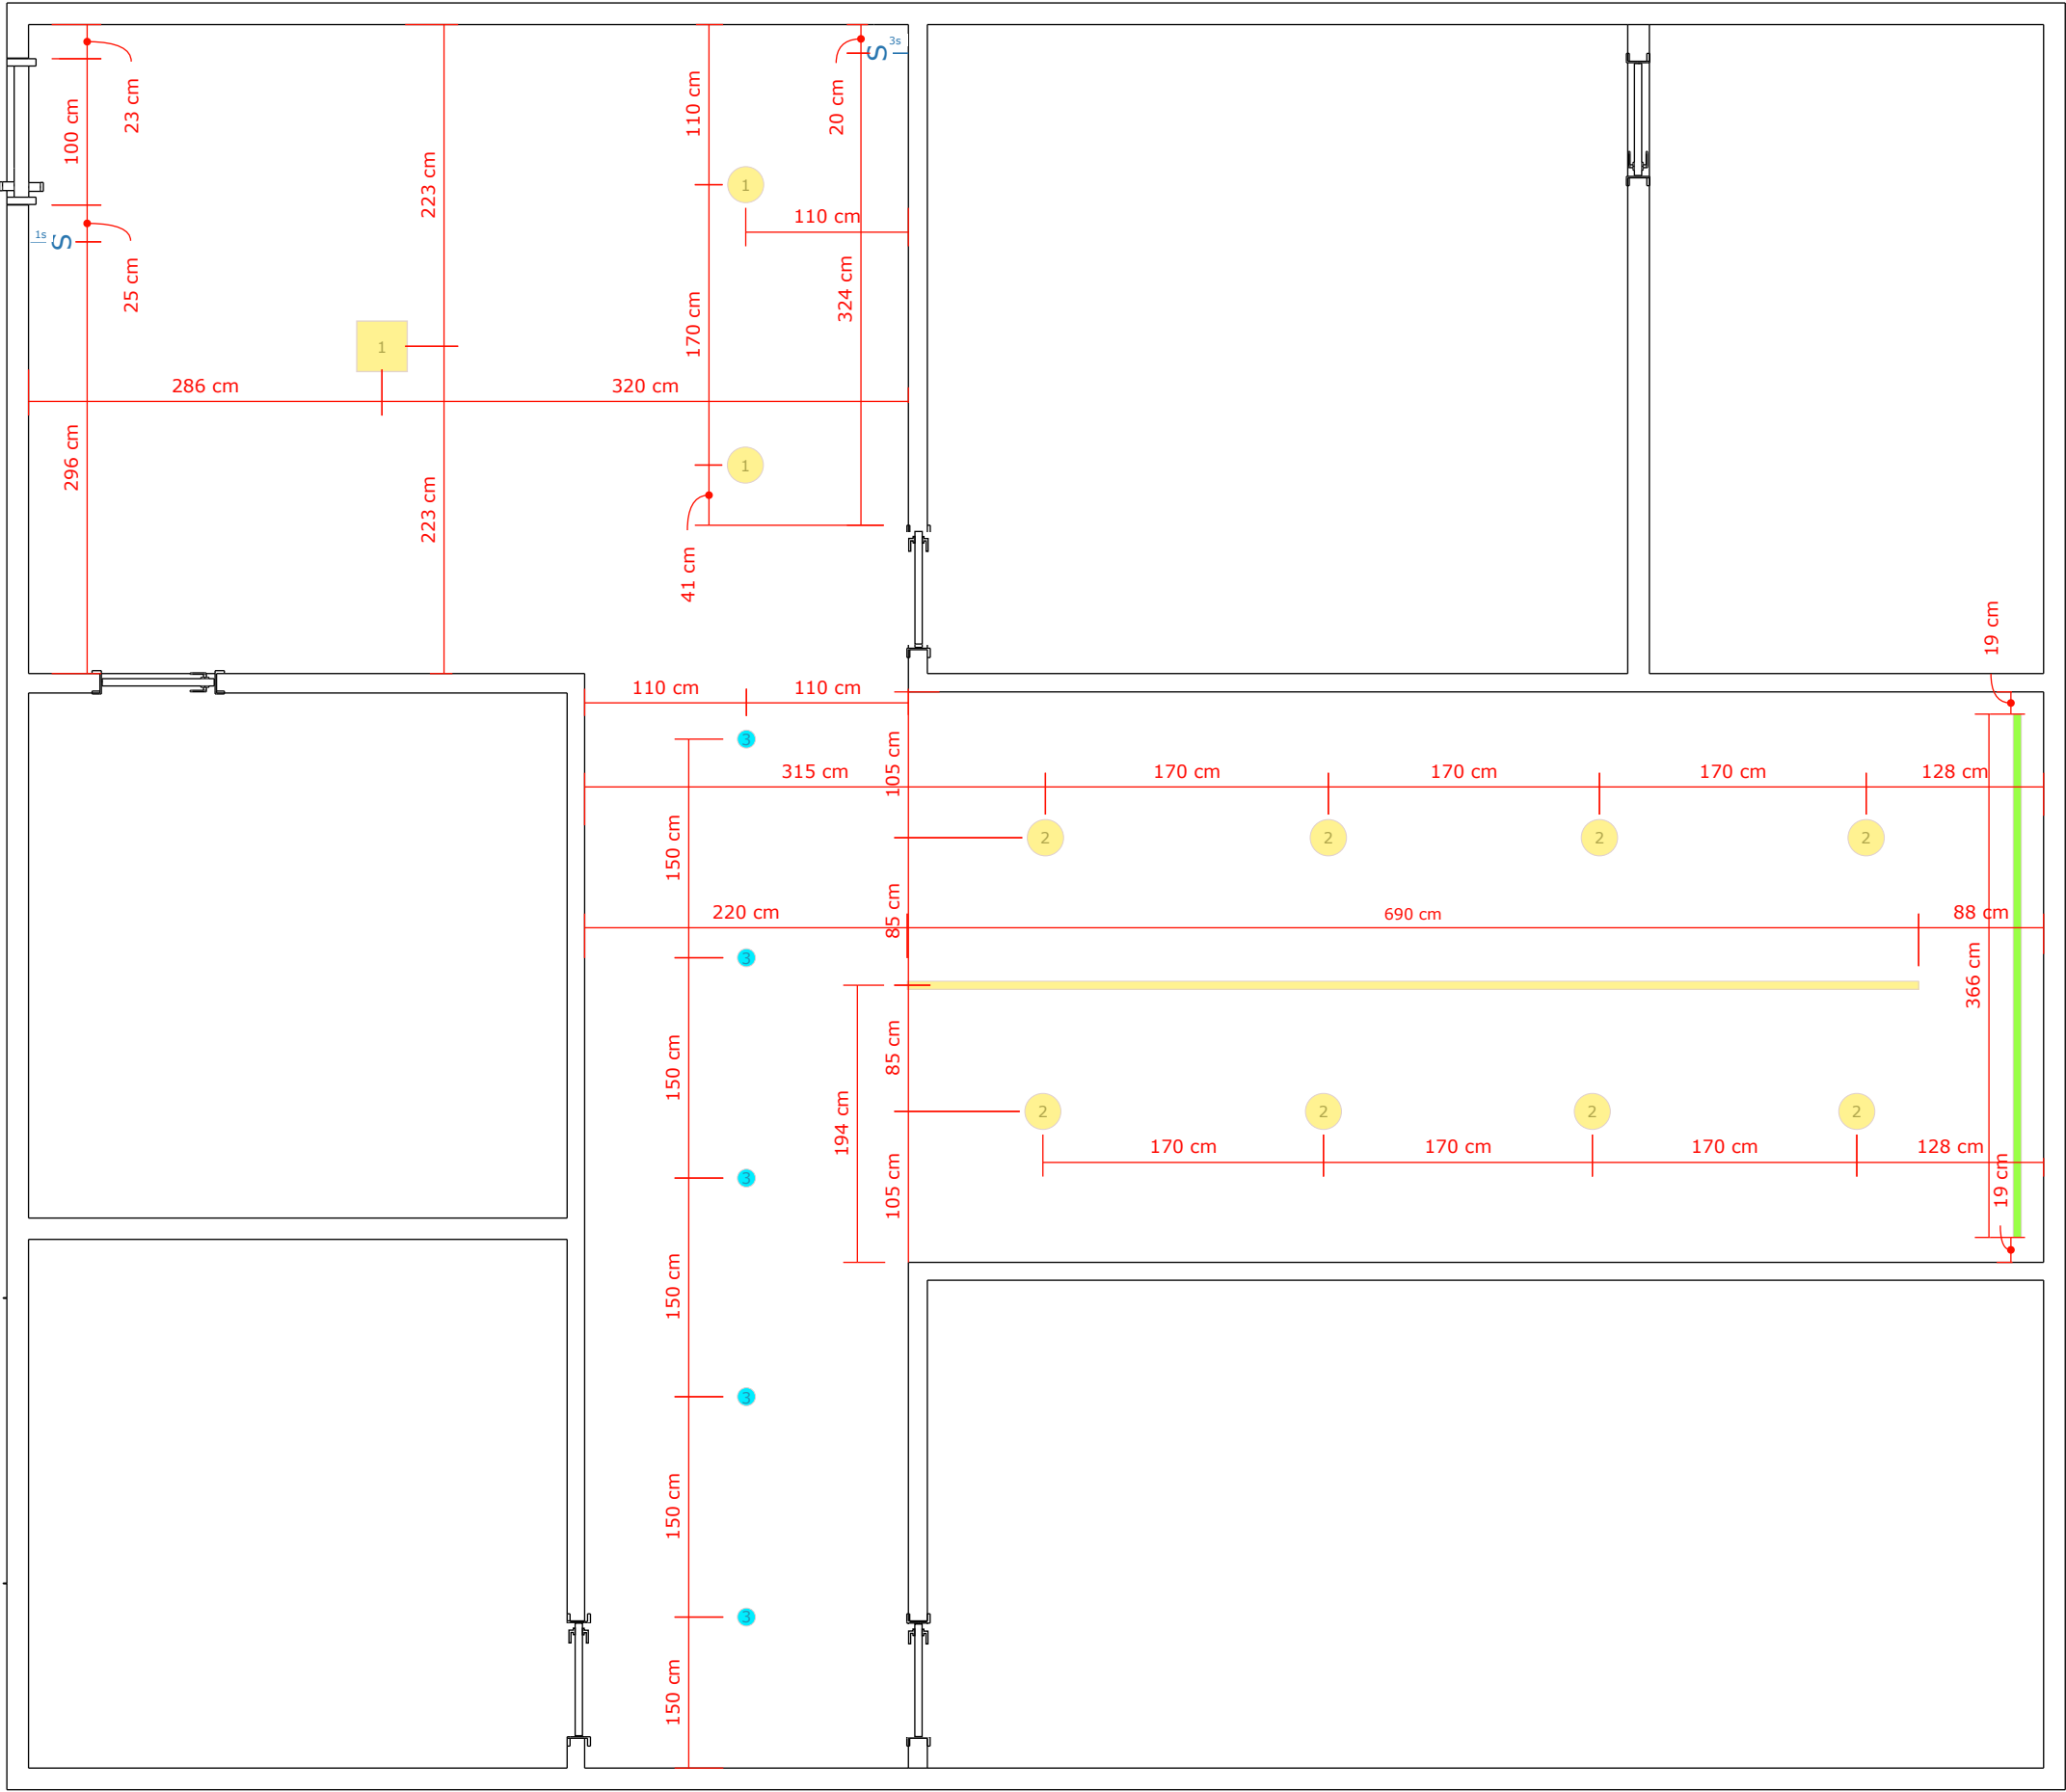


Símbolo	Definição
	Plafon Quadrado de Sobrepor LED branco Face Recuado 30x30x5cm - Save Energy Luz branca 4000K
	Spot Redondo Embutir branco Dicroica e orbital Luz branca 4000k
	Spot Embutir branco No Frame Gravity - SaveEnergy Luz branca 4000K
	Fita de luz LED - 690 cm Luz branca 4000k
	Fita de luz LED - 366 cm Luz amarela 3000k
	Interruptor de uma seção
	Interruptor de três seções

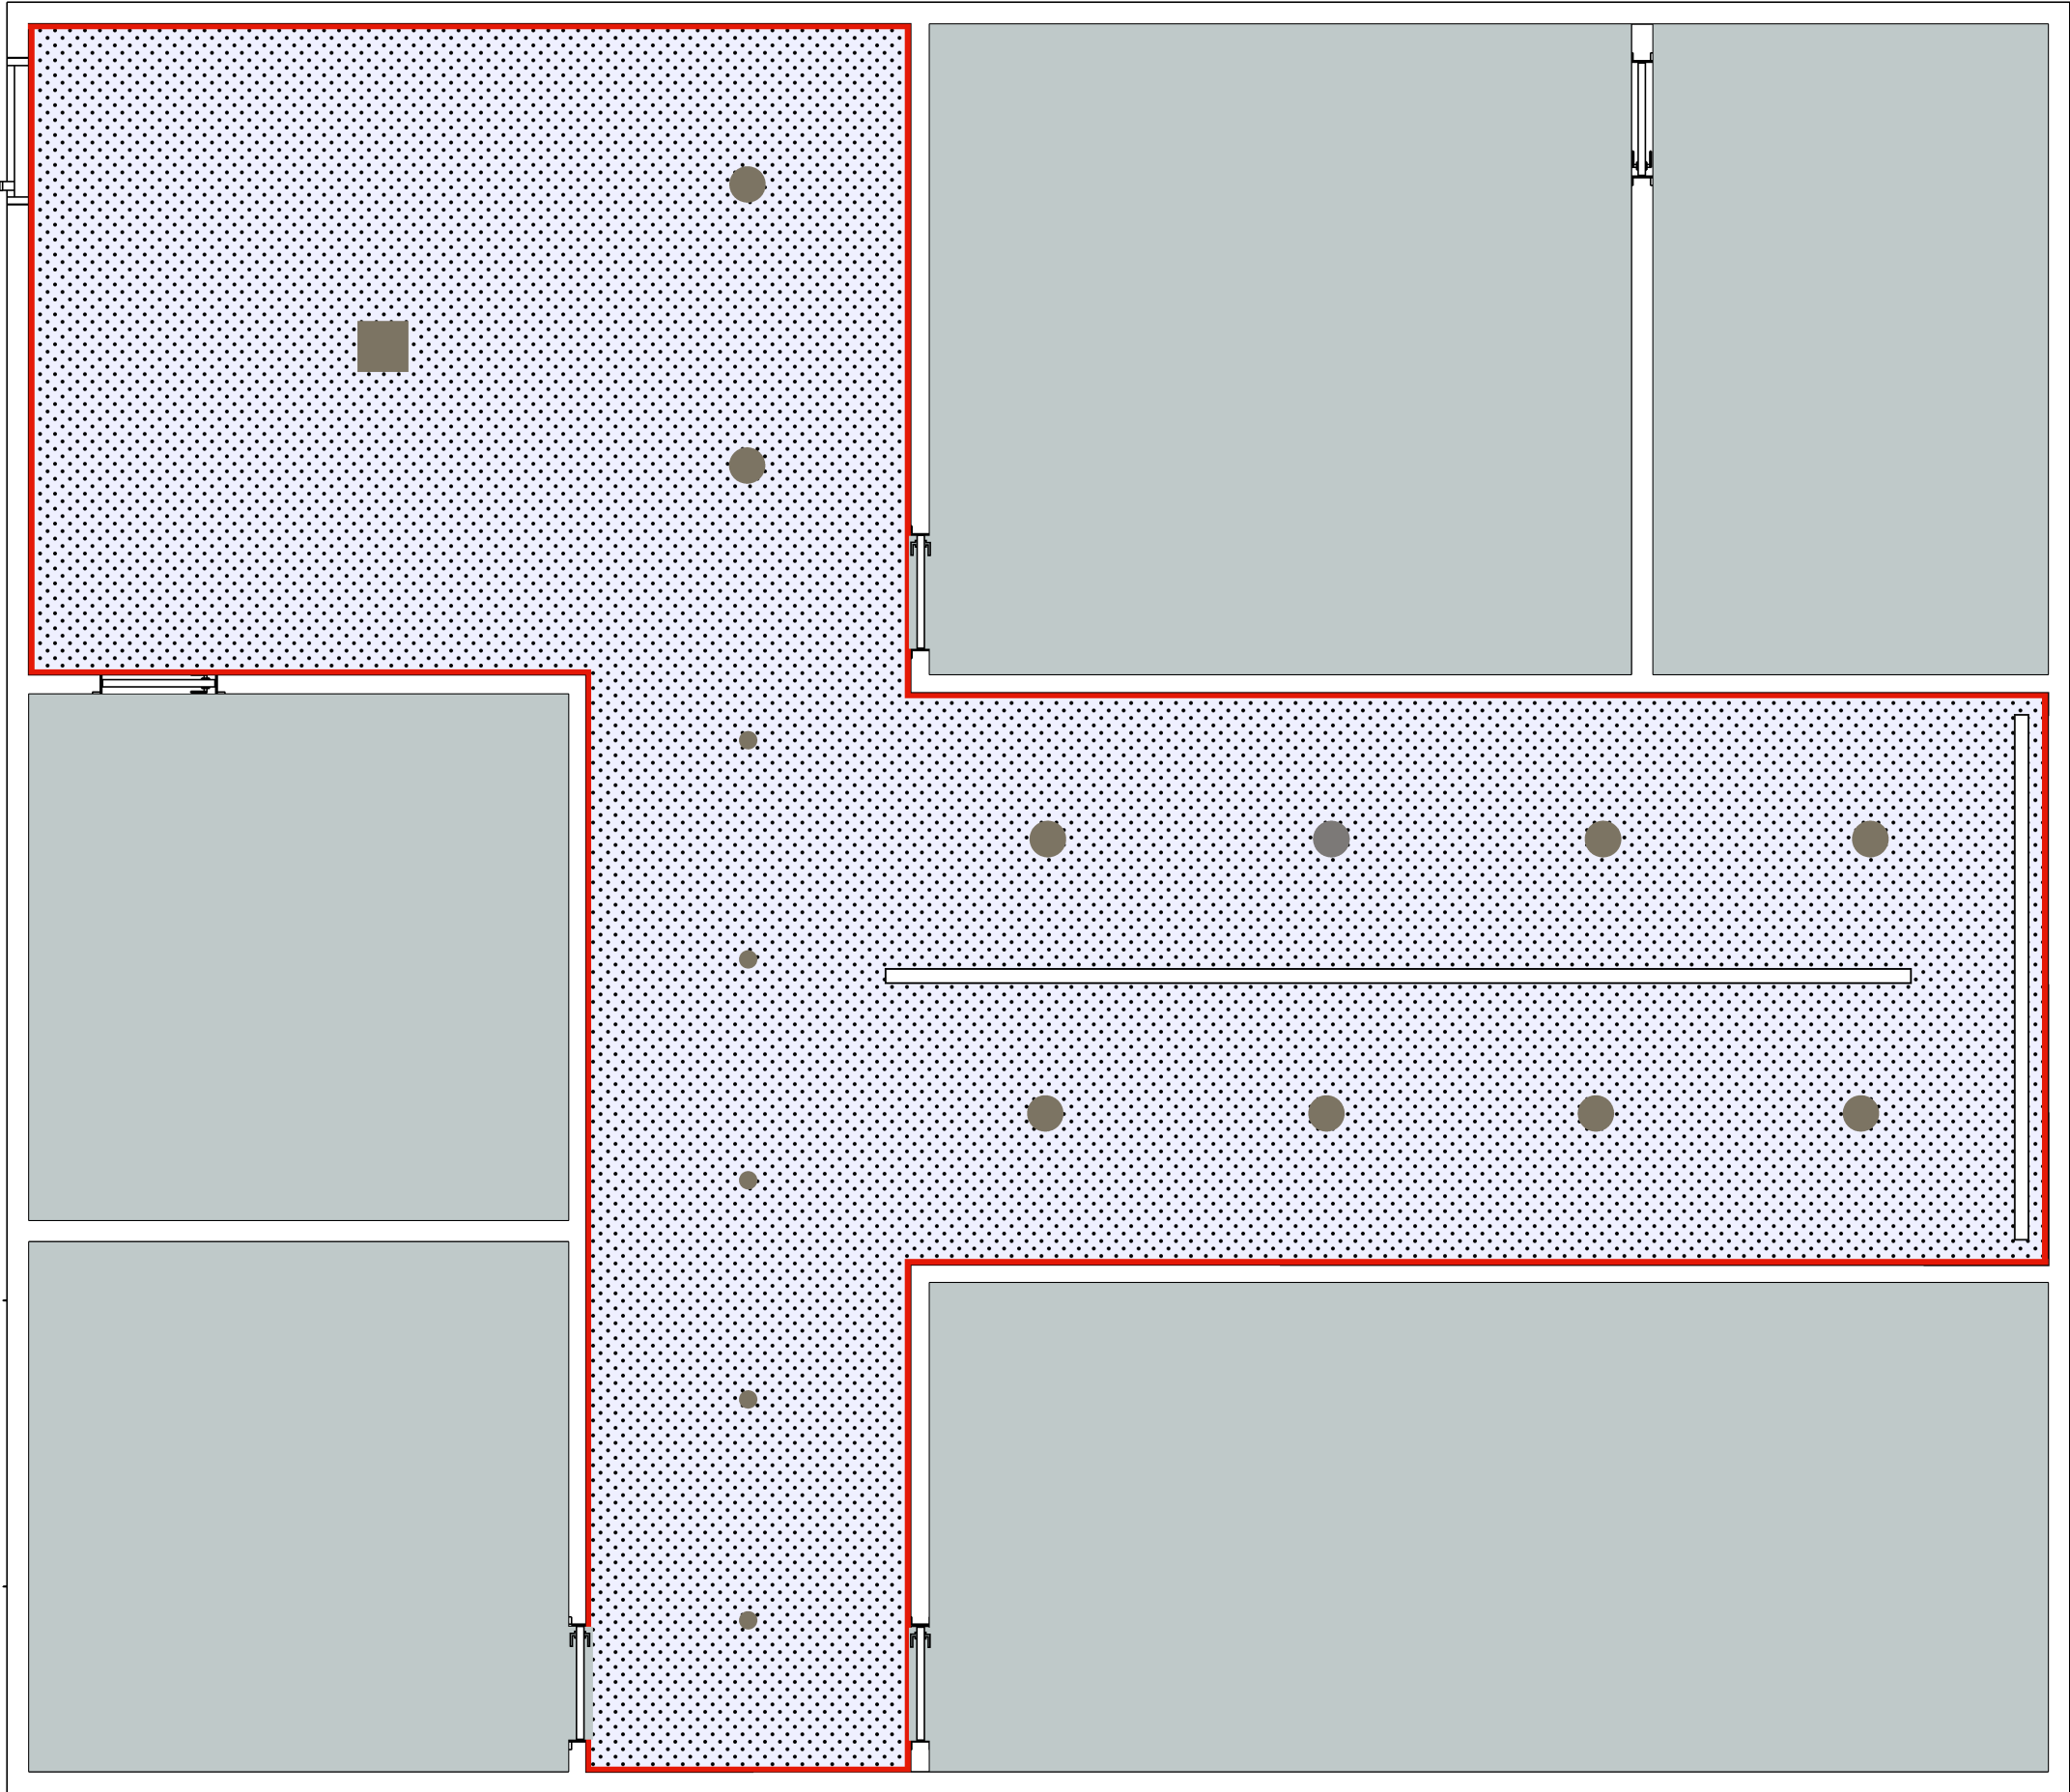


Símbolo	Definição
	Forro de gesso
	Área intocada
	Junta da tabica de dilatação do gesso
	Marcação referência de pontos luz - Consultar folha Luminotécnico
	Marcação referência de pontos luz - Consultar folha de Projeto Luminotécnico
	Marcação referência de pontos luz - Consultar folha de Projeto Luminotécnico

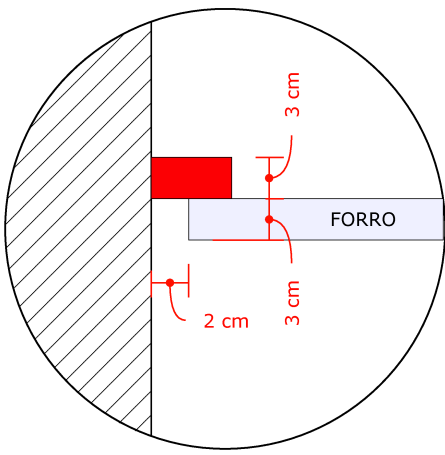


DETALHE TABICA DE DILATAÇÃO
ESCALA 1:5

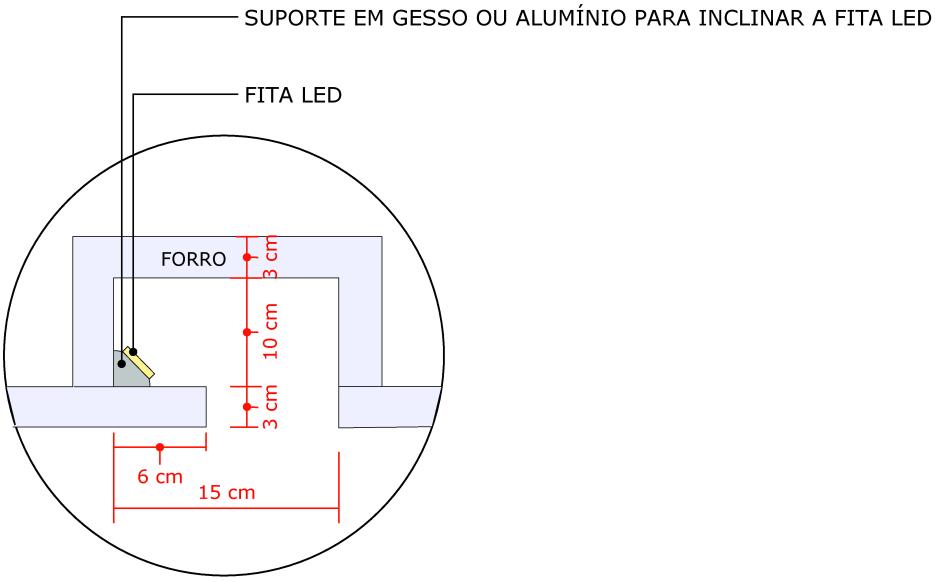



DETALHE RASGO FORRO DE GESSO COM FITA LED
ESCALA 1:5

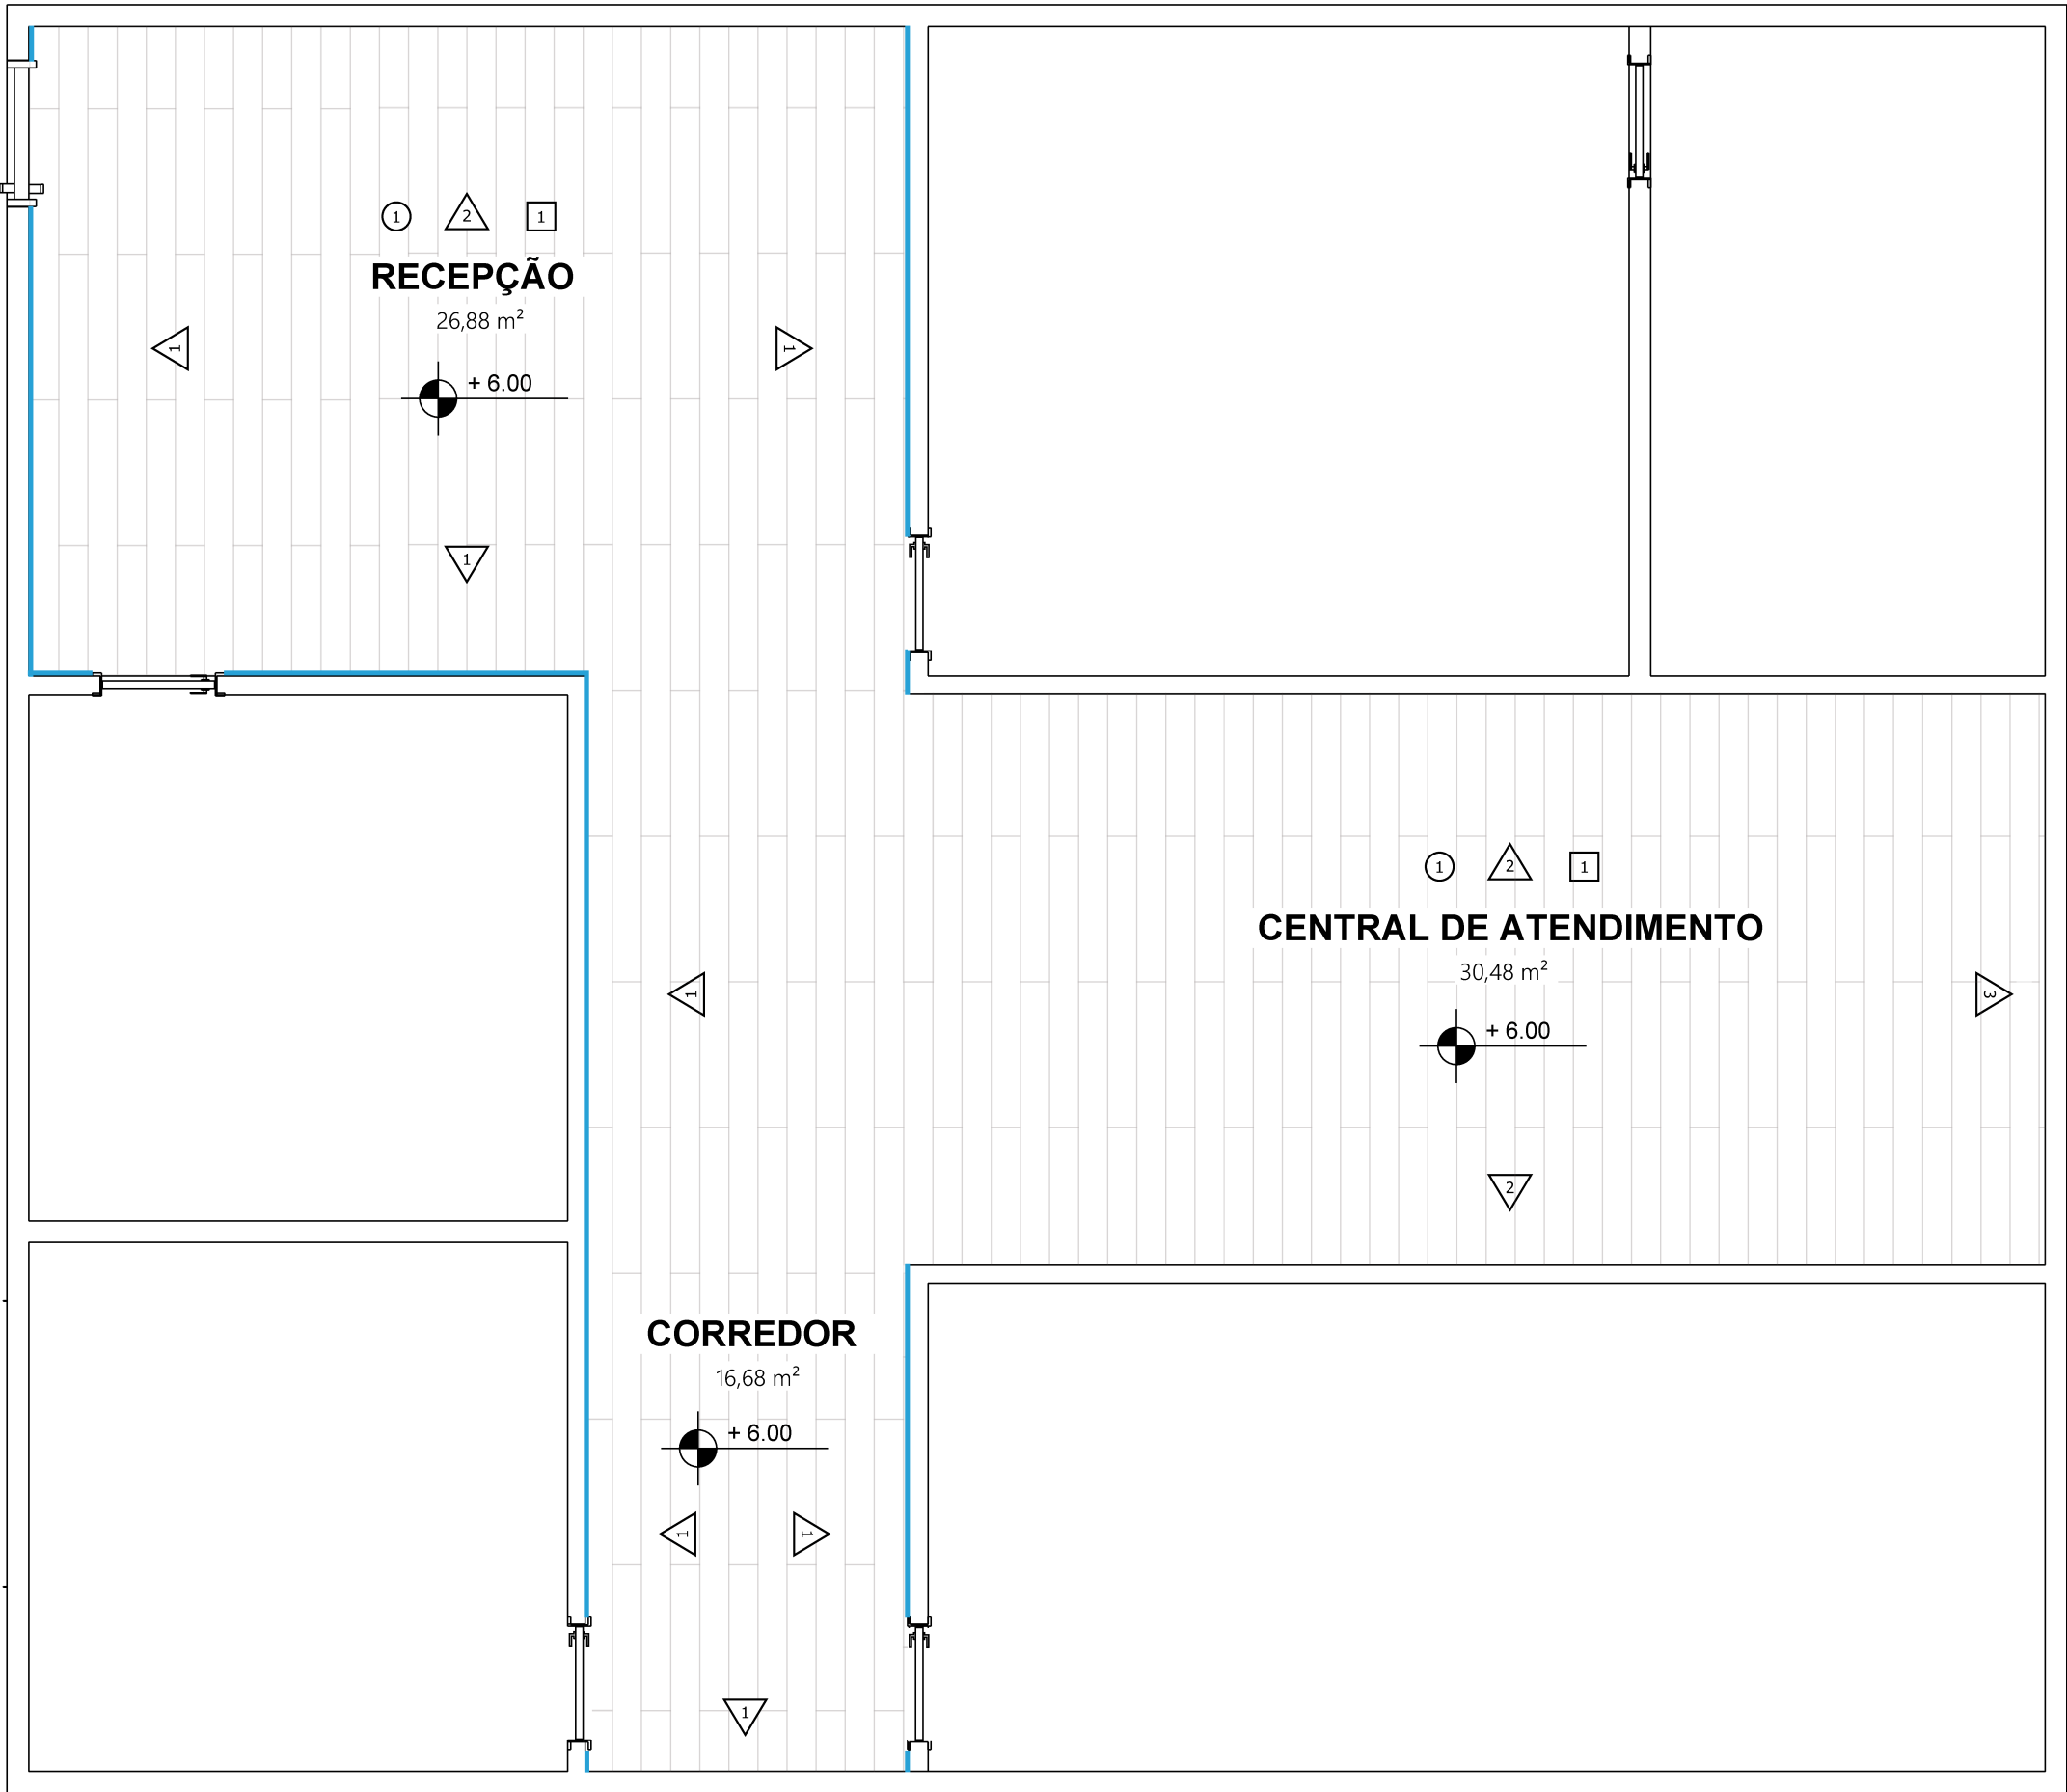


Símbolo	Definição
①	Forro: pintura Tinta Acrílica Branco Neve Fosco
1	Piso: assoalho de madeira Jatobá 200x20
△1	Parede: pintura parede Efeito Nuage, cor: Creme batido - Decora
△2	Parede: revestimento parede brick Fino Bianco - Mattone di Venezia
△3	Parede: revestimento parede pedra Pedra moledo natural
	Rodapé em metal Novorodapie L

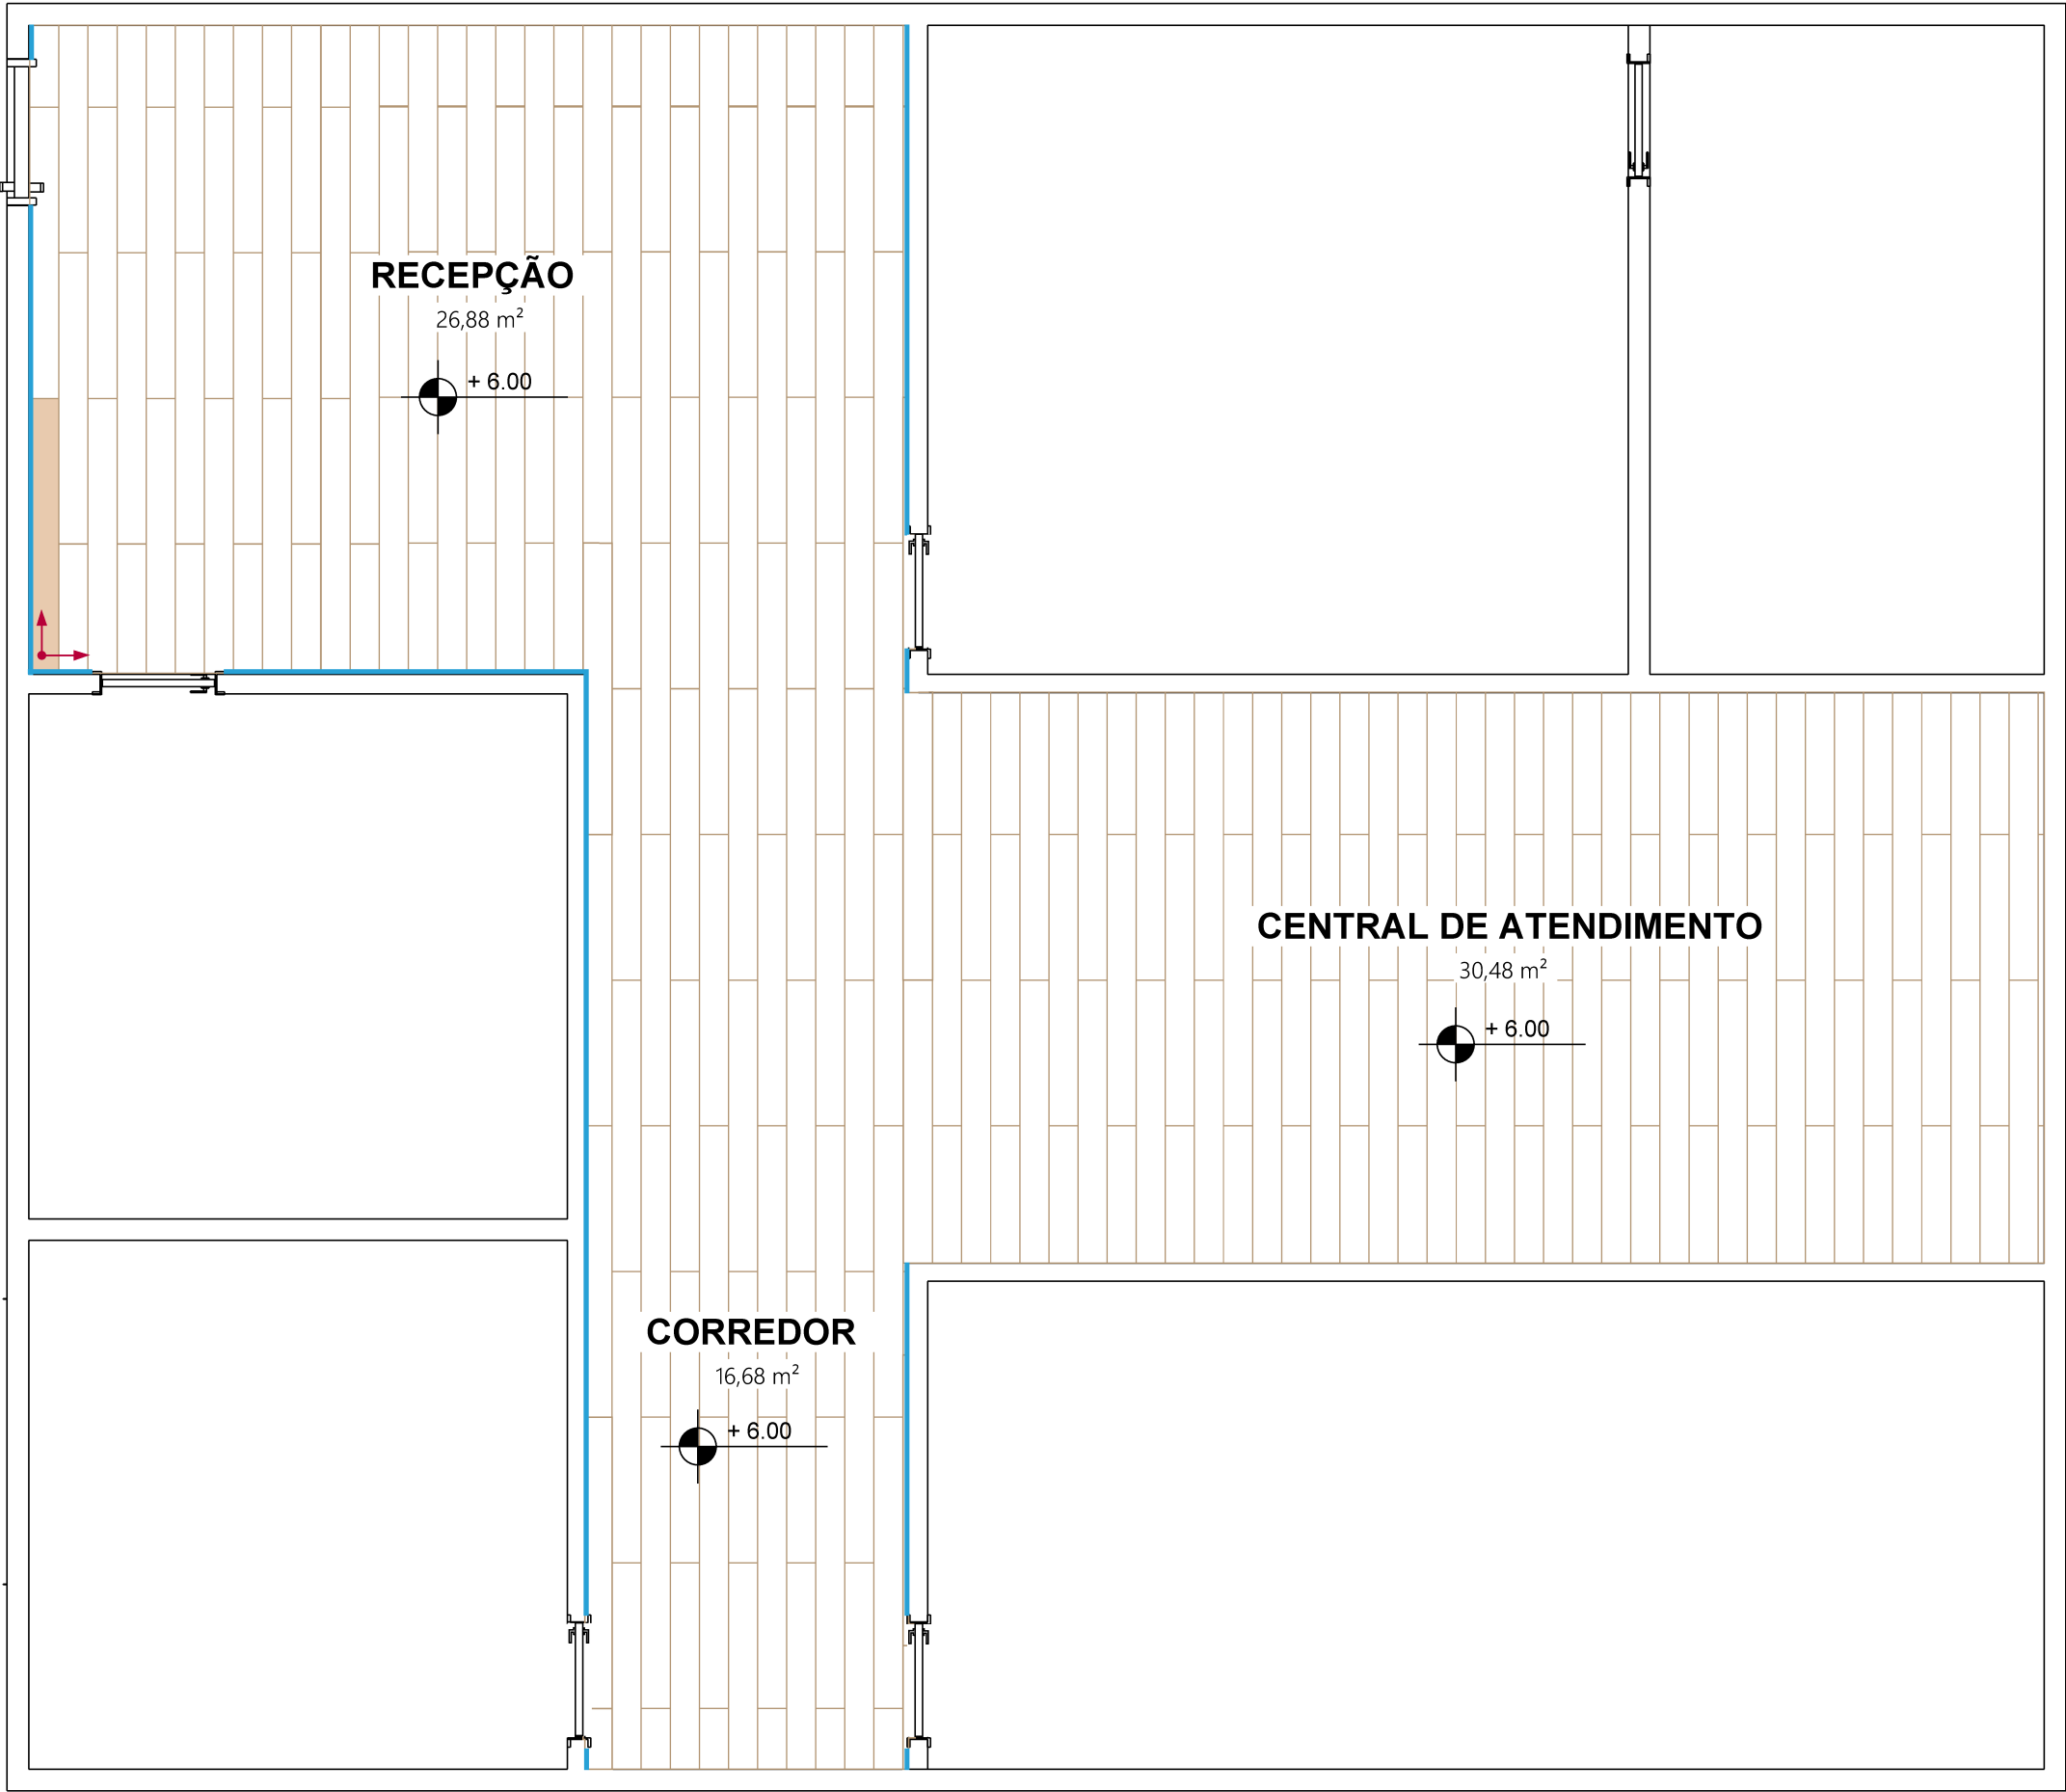


Símbolo	Definição
	Paginação de piso
	Assoalho de Madeira Jatobá 200x20x3 cm
	Rodapé em metal Novorodapie L

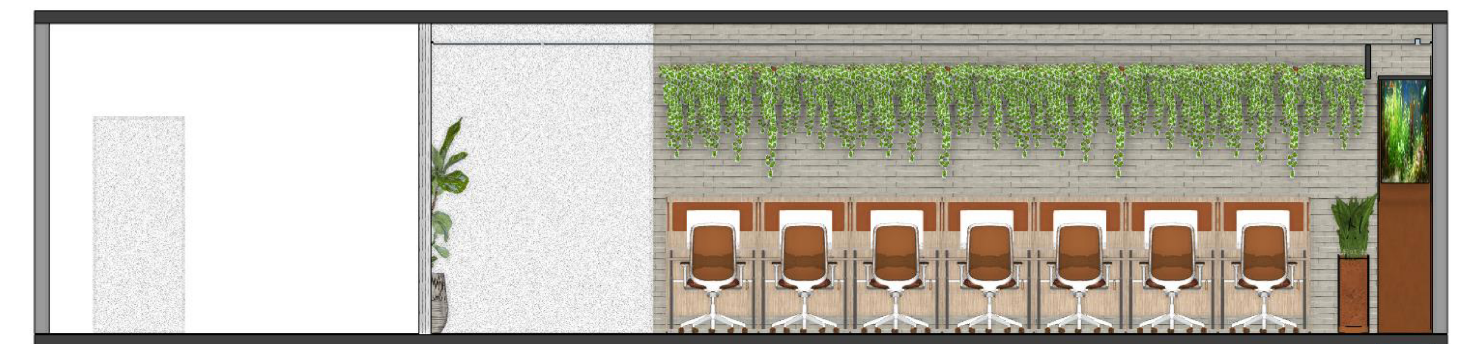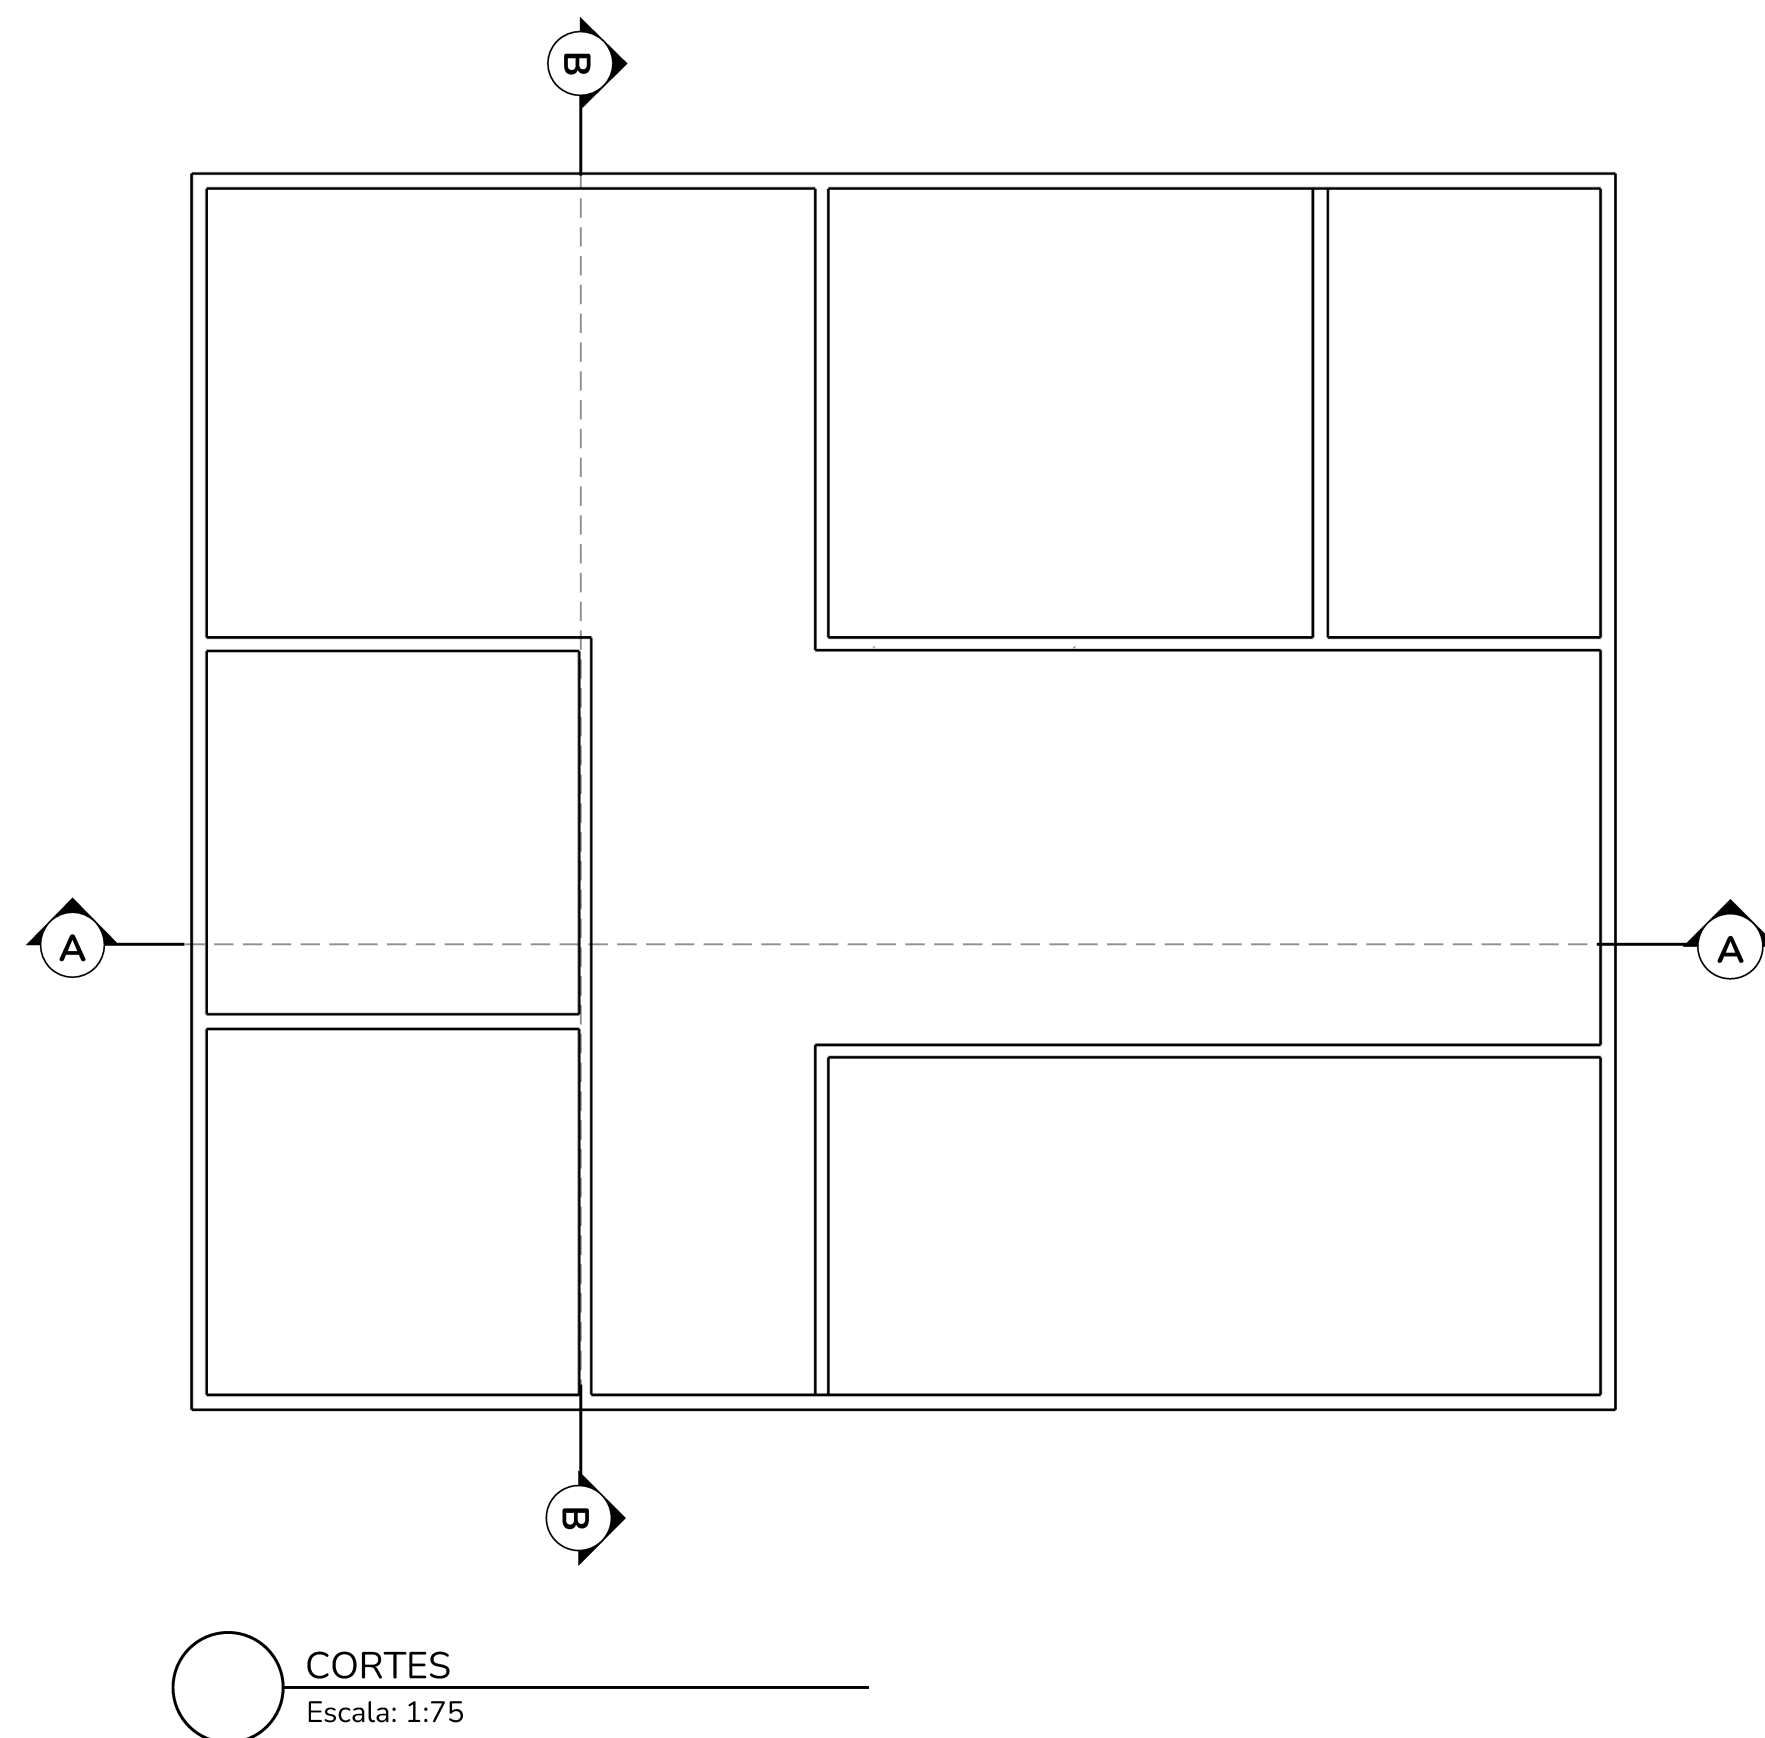



CORTE AA
Escala: 1:75

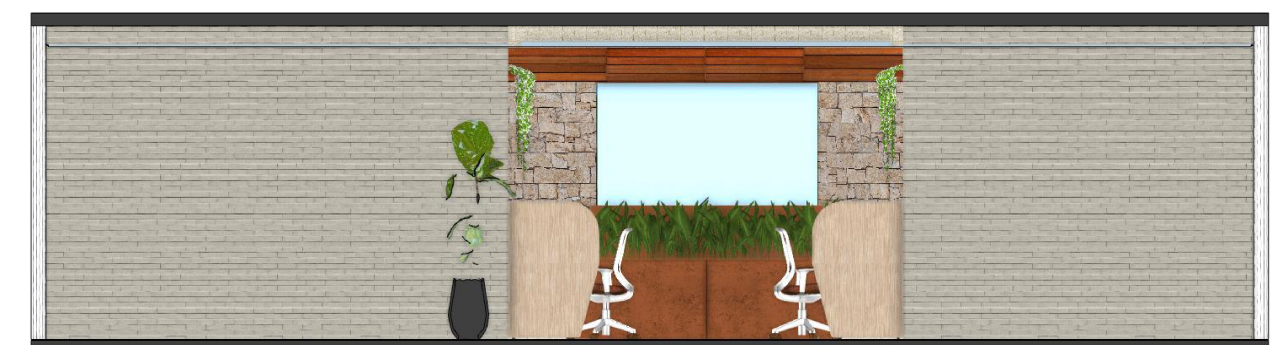

CORTE BB
Escala: 1:75

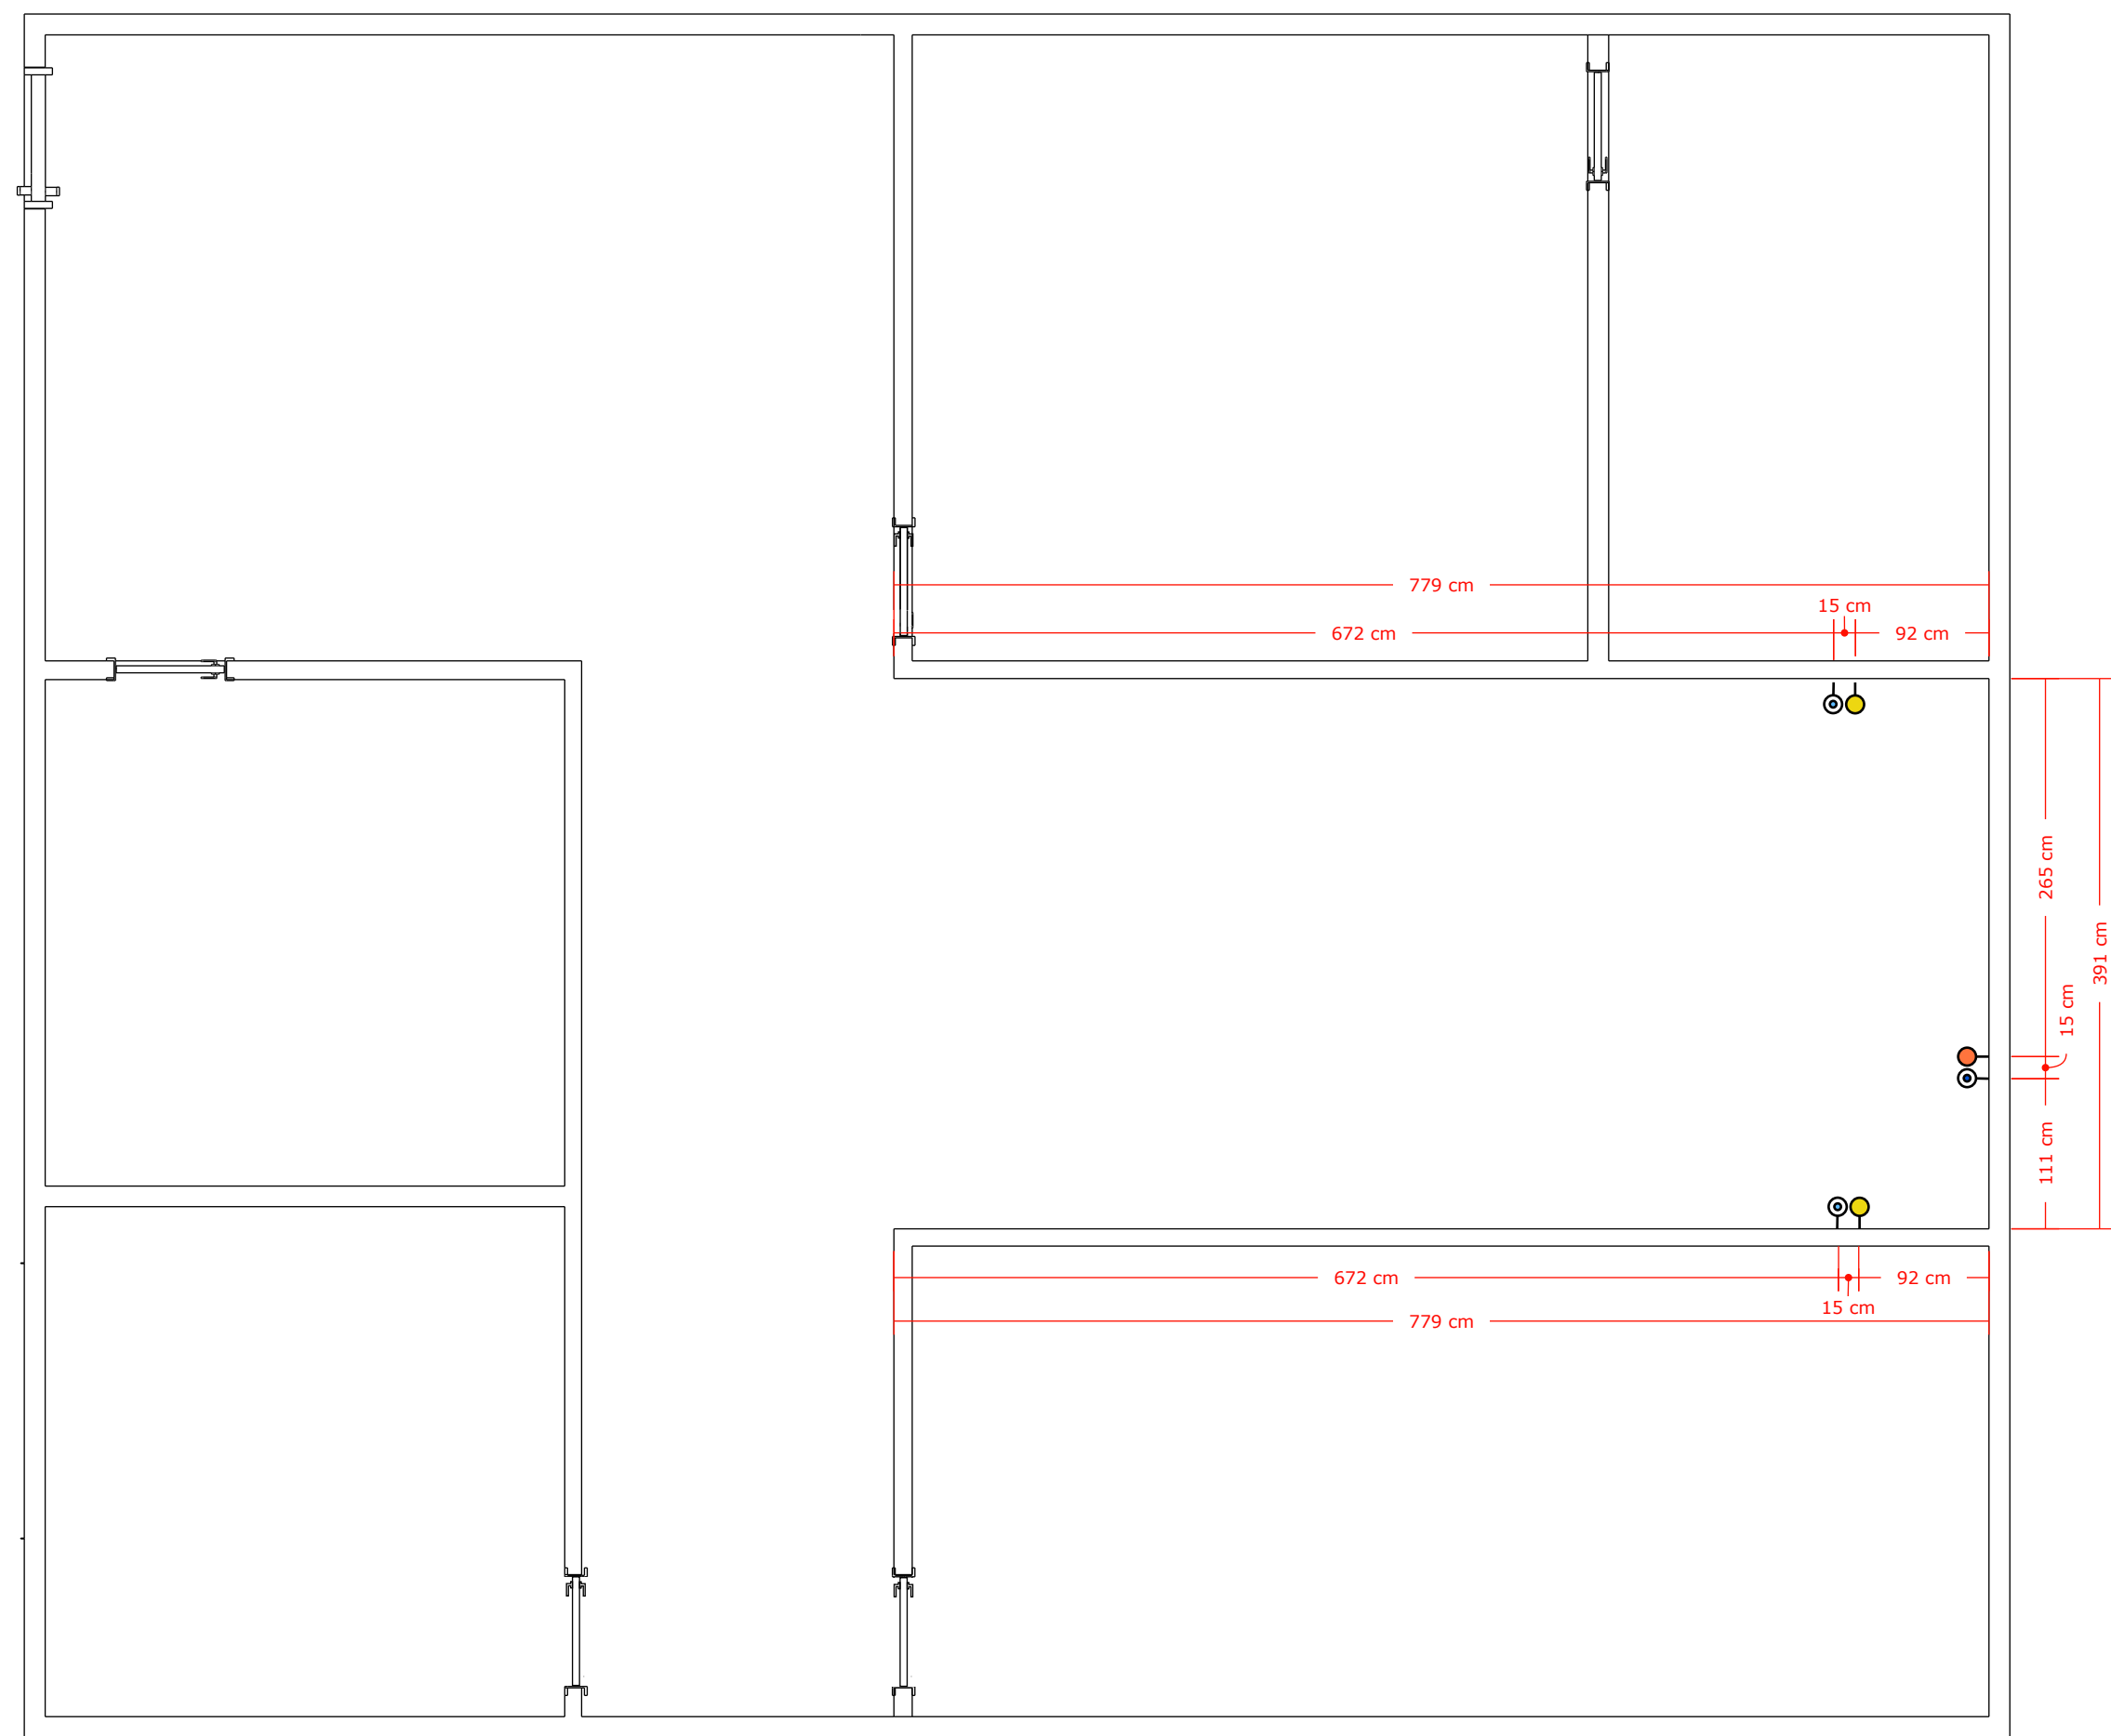

Símbolo	Definição
	Ponto de esgoto - 258 cm Drenagem solo das plantas
	Ponto de água - 258 cm Rega de plantas suspensas
	Ponto de esgoto - 60 cm Aquário
	Ponto de água - 60 cm Aquário

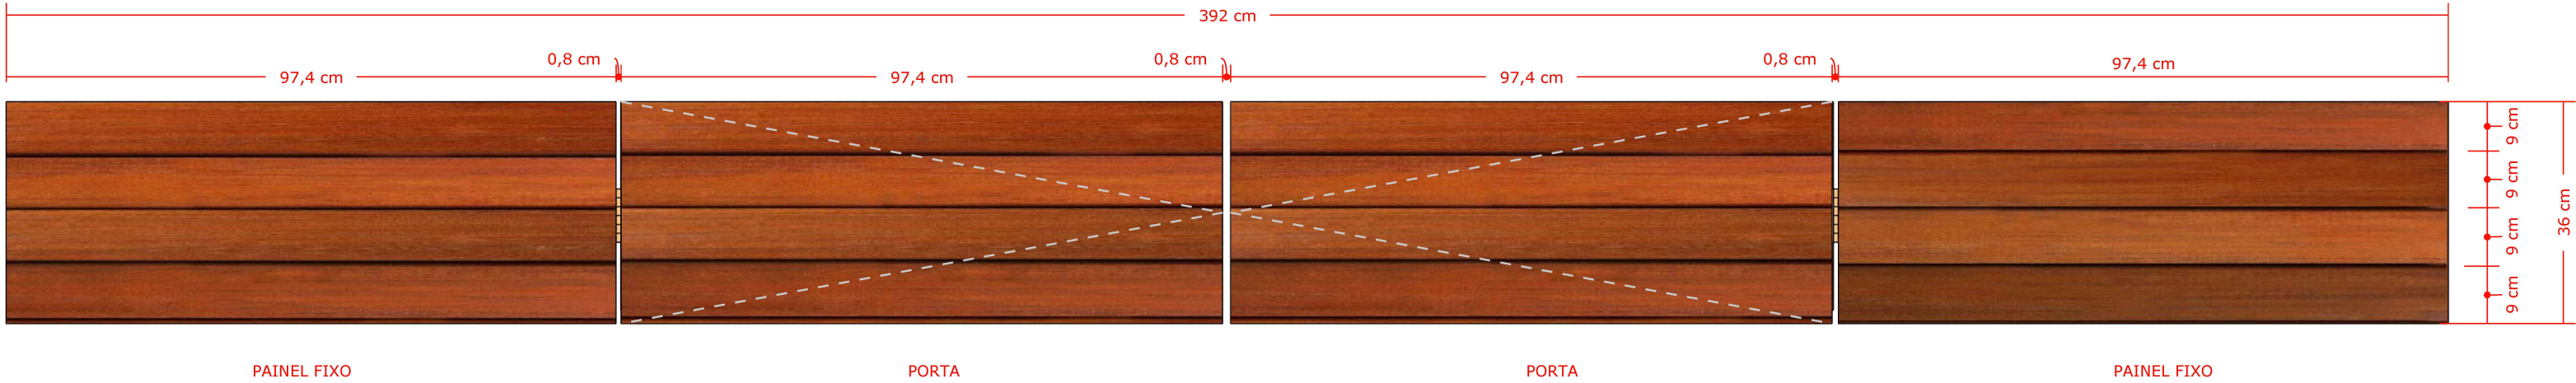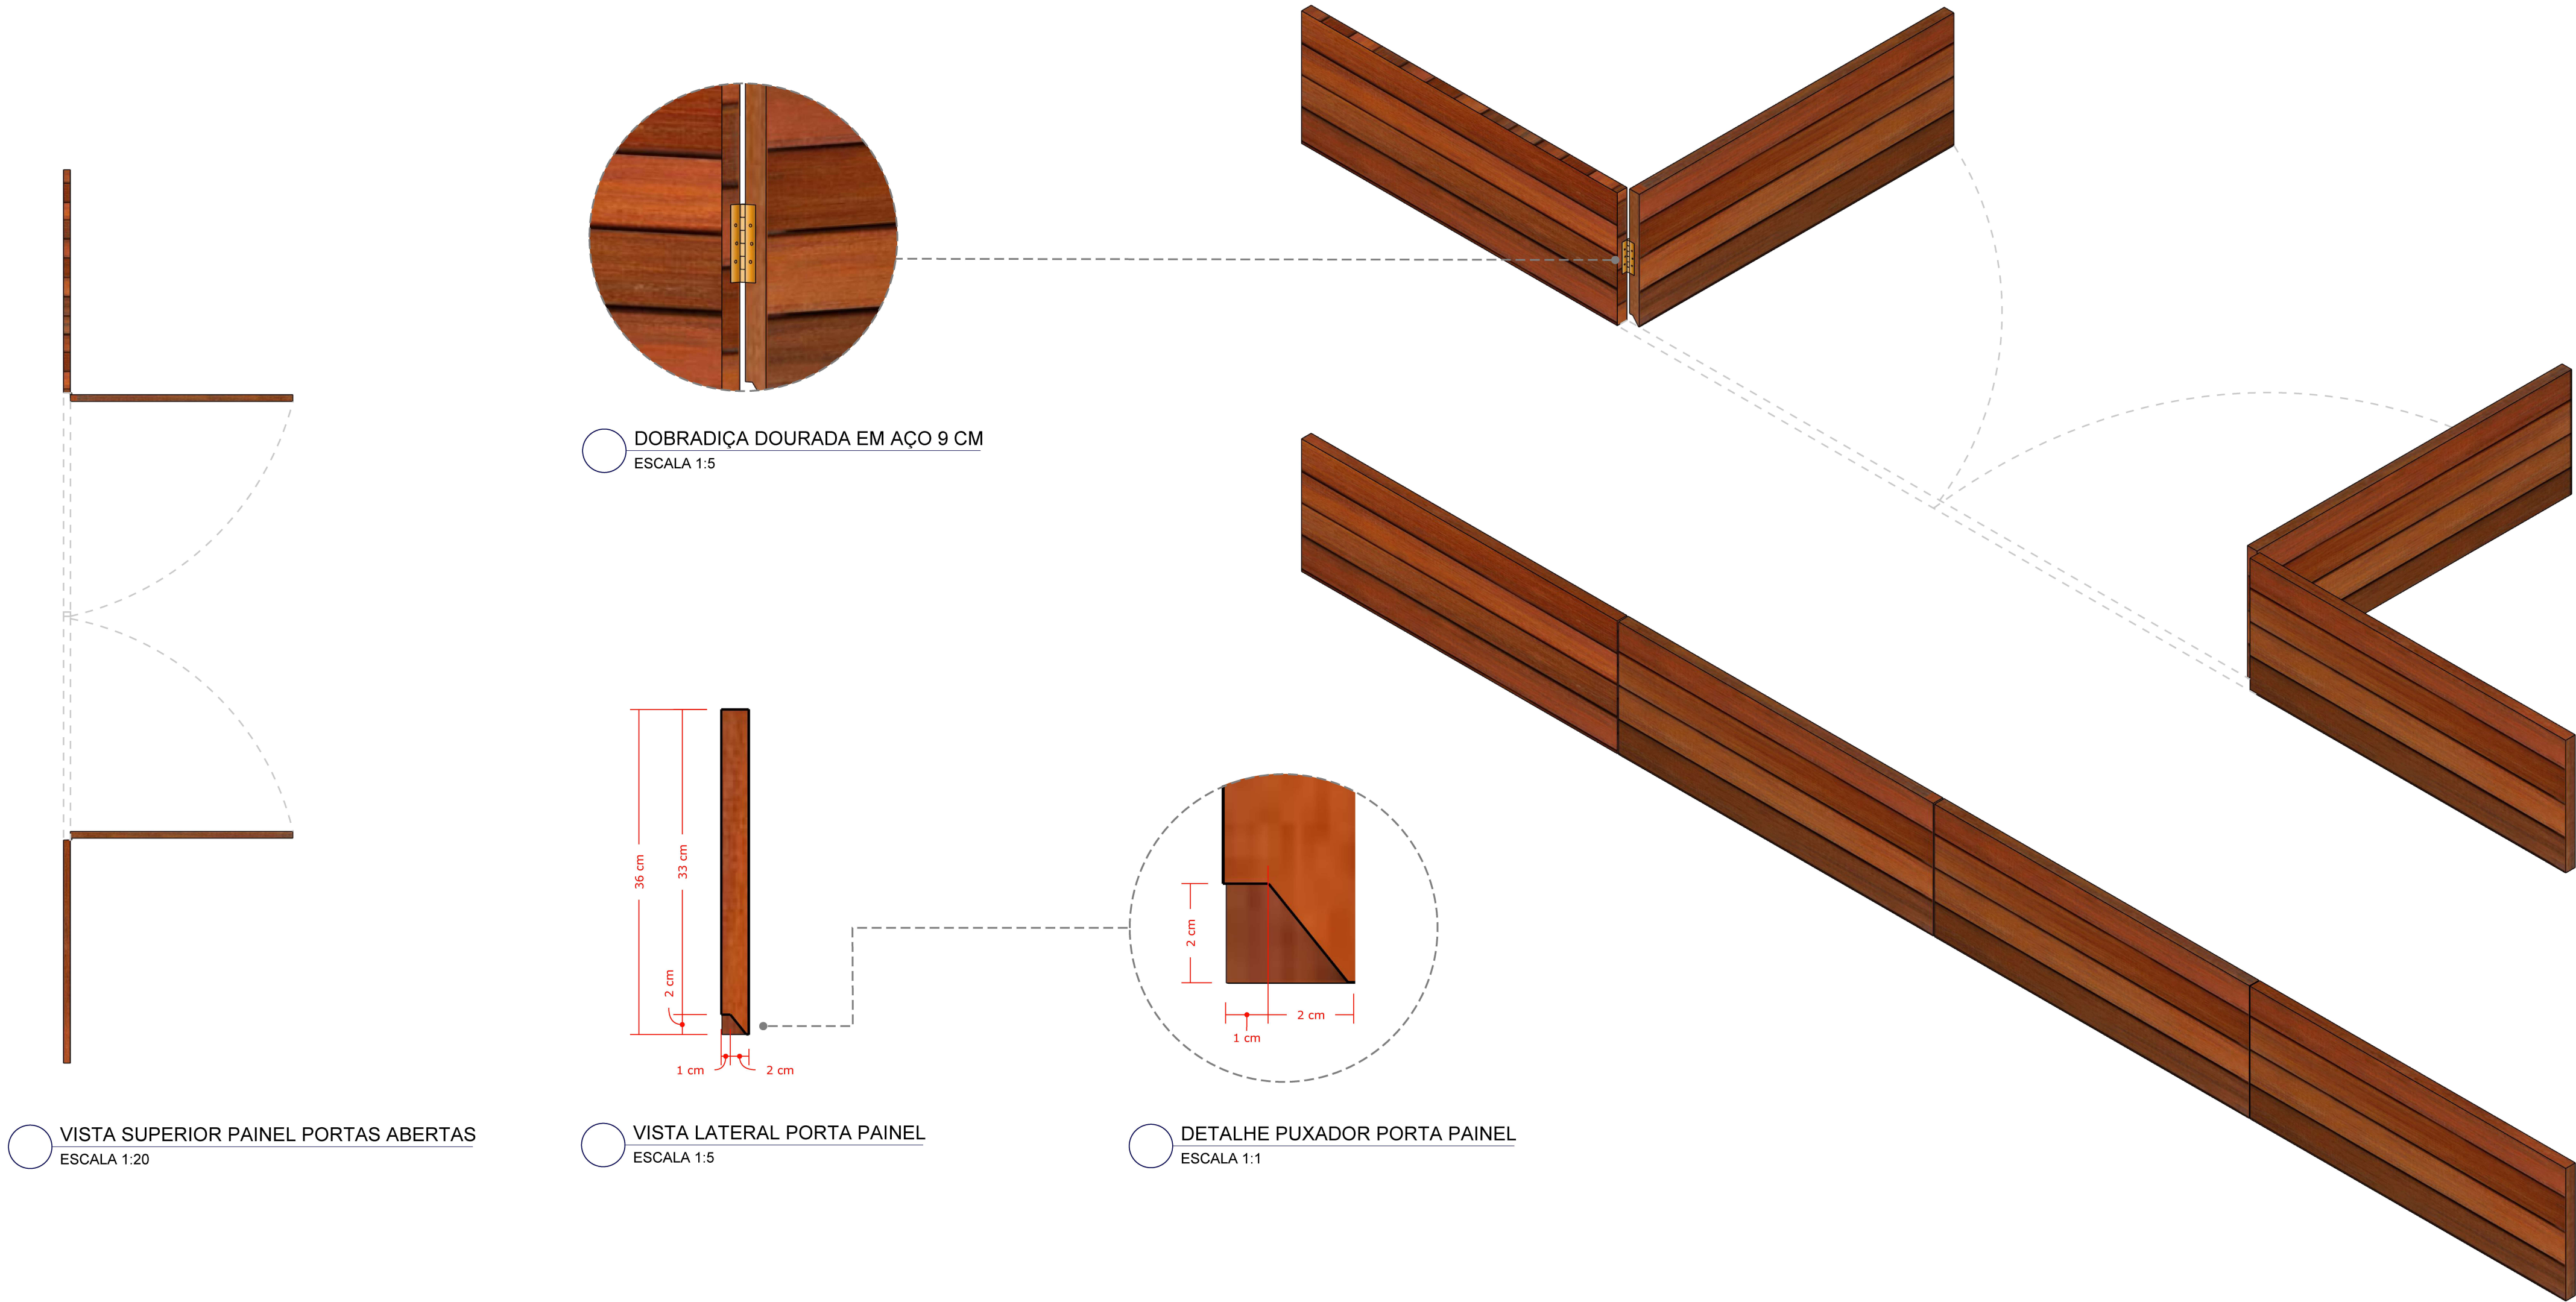

VISTA FRONTAL PAINEL
ESCALA 1:10