


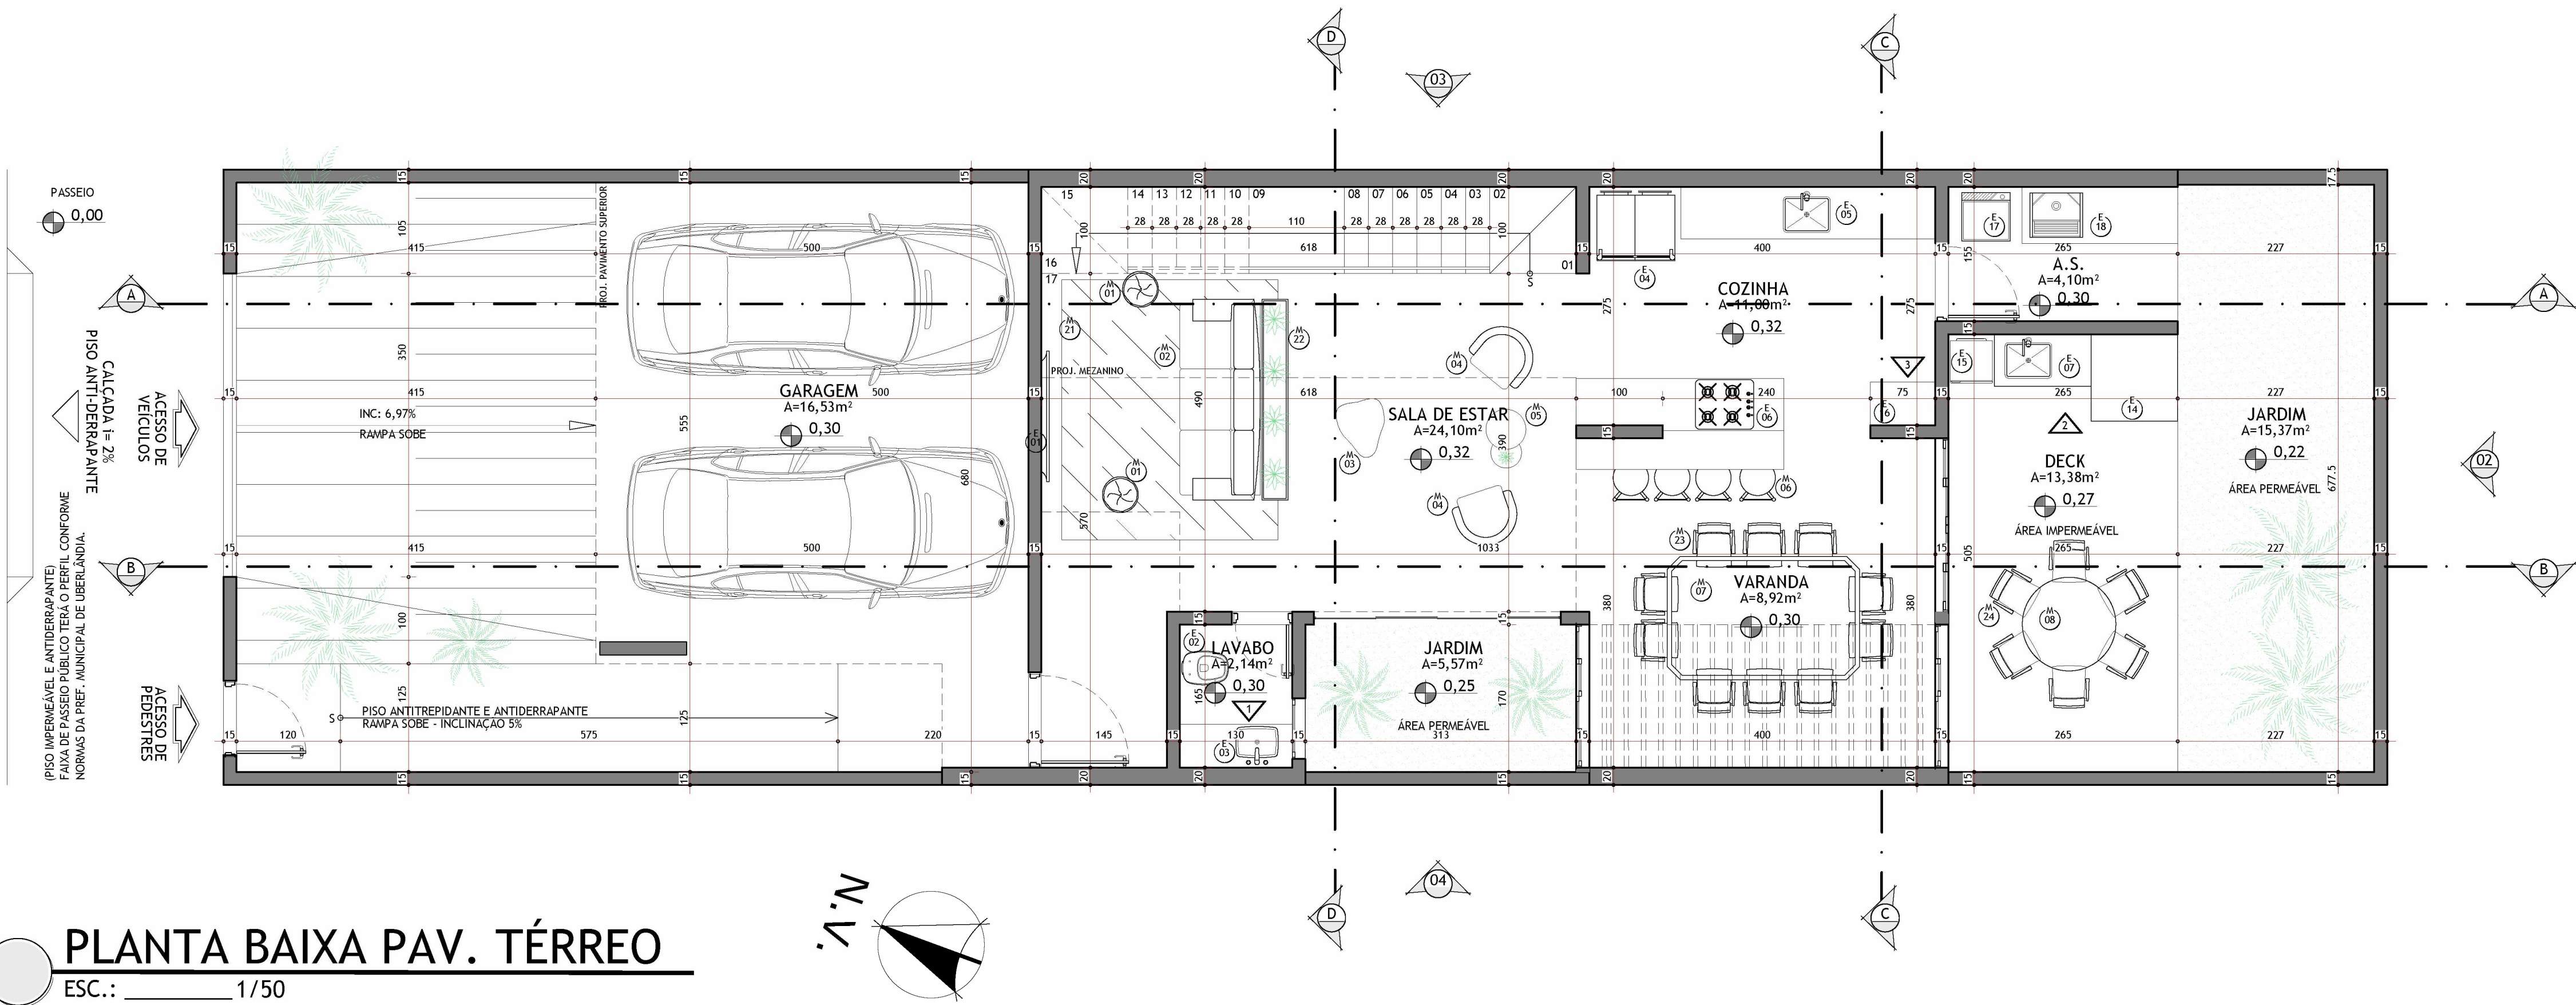

PLANTA BAIXA PAV. TÉRREO

ESC.: 1/50



PLANTA BAIXA PAV. SUPERIOR

ESC.: 1/50

TABELA DE ESPECIFICAÇÃO

MOBILIÁRIO

- M01 - Bag Puff 70x90x100cm Couríssimo Roxo - Tokstok
M02 - Piloung Módulo Sofá 1 Lugar 78x89x77A - Tokstok (quantidade: 3)
M03 - Mesa Centro Cher 127x60 Branca com Pés mdx Nozes - Tokstok
M04 - Poltrona Mimo Giratória Estofada 5924 Pés Madeira 71x71x71cm - Elisê Móveis
M05 - Mesa Maior Lateral Ston Redonda 25x56cm Cobre com Mármore - Tokstok
Mesa Menor Lateral Ston Redonda 25x46cm Cobre com Mármore - Tokstok
M06 - Banqueta Industrial Belfort Giratória Metal com Madeira 38x38x68cm - Rivatti
M07 - Mesa Madison 180x140x78A em Aço Preto com Tampo em Madeira - Renar Móveis.
M08 - Mesa Rai Redonda 120x78 Pés Aço Preto e Tampo mdx Nozes - Tokstok
M09 - Cama Box Colchão Silver Star Bamboo One Side Molas Bonnel 168x198x60- Colchões Castor. Cabeceira Wake 160x105 Tec Linho Cinza. Tokstok
M10 - Roupeiro em Mdf Cor Chamois com Duas Portas de Correr de Espelho 167x60x240A. Planejado
M11 - Sofá Nogo 2 Lugares 200x85x67A - Tokstok
M12 - Estante em Mdf Preto com Portas Amarelas 235x30x150A. Planejado
M13 - Mesa Paletbox Woody 160x70x78cm - Tokstok
M14 - Cadeira Eiffel Base Cromada Assento Polipropileno Preto 46x51x83cm - Rivatti
M15 - Seat Gardem Kioto 31x46cm Cerâmica Preta Brilho - Rivatti
M16 - Roupeiro em Mdf Cor Chamois com 4 Portas de Correr de Espelho 450x60x240A. Planejado
M17 - Tambor Decorativo 200L - Chanel n-5 Preto Fosco. - Tambor Decor
M18 - Cama Box Colchão Silver Star Bamboo One Side Molas Bonnel 168x198x60- Colchões Castor Cabeceira sSofa 175x105 Tecido Sintético Preto. Tokstok

- M19 - Poltrona String Vermelha de Aço Revestida de Fions PVC 78x73x71cm. Tokstok
M20 - Tapete Herat Export 200x150cm 88/97 Aquarelas. Tapetes São Carlos
M21 - Tapete Pixel 300x250m 15/76 Cristal - Tapetes São Carlos
M22 - Estante em aço preto com caixas de concreto e plantas suculentas e cactos 235x30x150cm - Planejada
M23 - Cadeira Iron Aço Pintado Preto 45x52x85cm. Rivatti
M24 - Cadeira Katrina Madeira Cor Vermelha 50x53x88cm. Rivatti
M25 - Mesa Lateral Baixa Plated 40x43cm Cinza Metálico - Tokstok
M26 - Elemento Vazado Reto Xis Esmaltado Preto 19x19x7- Cerâmica Martins.

EQUIPAMENTOS

- E01 - Smart TV LED 55" 123Lx23Px81A - Samsung
E02 - Vaso Sanitário com Caixa Acoplada Duna Branco - Deca
E03 - Cuba de Apoio Retangular Branca 44x35 - Deca
Torneira Mesa Bica Alta Cromada Drea, 1191. C87 - Deca
E04 - Geladeira Side Ative 560L Inox 91x62x172m - Brastemp
E05 - Cuba em Aço Inox Alto Brilho 56x34cm - Tramontina
Torneira de Mesa Monocomando Móvel 90° Cromado - Docol
E06 - Cooktop a Gás Ative 5 Bocas Bivolt 63x35 - Brastemp
E07 - Cuba em Aço Inox Alto Brilho 56x34cm - Tramontina
Torneira de Mesa Monocomando Móvel 90° cromado - Docol
E08 - Cuba de Apoio Retangular Branca 44x35 - Deca
Torneira Mesa Bica Alta Cromada Drea, 1191. C87 - Deca
E09 - Vaso Sanitário com Caixa Acoplada Duna Branco - Deca
E10 - Ducha Aqqua Storm Cromado 220v - Lorenzetti
E11 - Cuba de Apoio Retangular Branca 44x35 - Deca
Torneira Mesa Bica Alta Cromada Drea, 1191. C87 - Deca
E12 - Vaso Sanitário com Caixa Acoplada Duna Branco - Deca.
E13 - Ducha Aqqua Storm Cromado 220v - Lorenzetti
E14 - Churrasqueira em Alvenaria, Pintada com Esmalte Sintético Fosco Preto- Suvnil
E15 - Frigorifer Retrô BRA08by Amarelo 76L - Brastemp.
E16 - Micro-ondas BMT 45 Ative com Grill Inox 30L 54x42x30A - Brastemp
Forno a Gás de Embutir 84L Grill Touch Time - Brastemp
E17 - Lavadora de Roupa 10 kg inox - Samsung
E18 - Tanque de Encaixe 27L 50x40x23cm Polido - Tramontina
Torneira 1130 Pertutti - Docol
E19 - Notebook Inspiron 15 7000 Ultrafino - Dell
E20 - TV LED 32" HD com Conversor Digital HDMI USB - Philco

DESCRIÇÃO DO PROJETO

Projeto de Interiores de Loft: Ambientação de Espaços Integrados

NOME:

ISABELA MENCONÇA SILVA

ENDEREÇO:

Rua Aracaty, 480, Jardim Karaiba, Uberlândia - Mg

ORIENTADOR:

GABRIEL BARROS BORDIGNON

CONTEÚDO:

PLANTA BAIXA TÉRREO, PLANTA BAIXA MEZANINO E TABELA DE ESPECIFICAÇÃO

ESCALA:

1/50


DATA:

JULHO 2017

FAUED

POLHA:


01/05 00

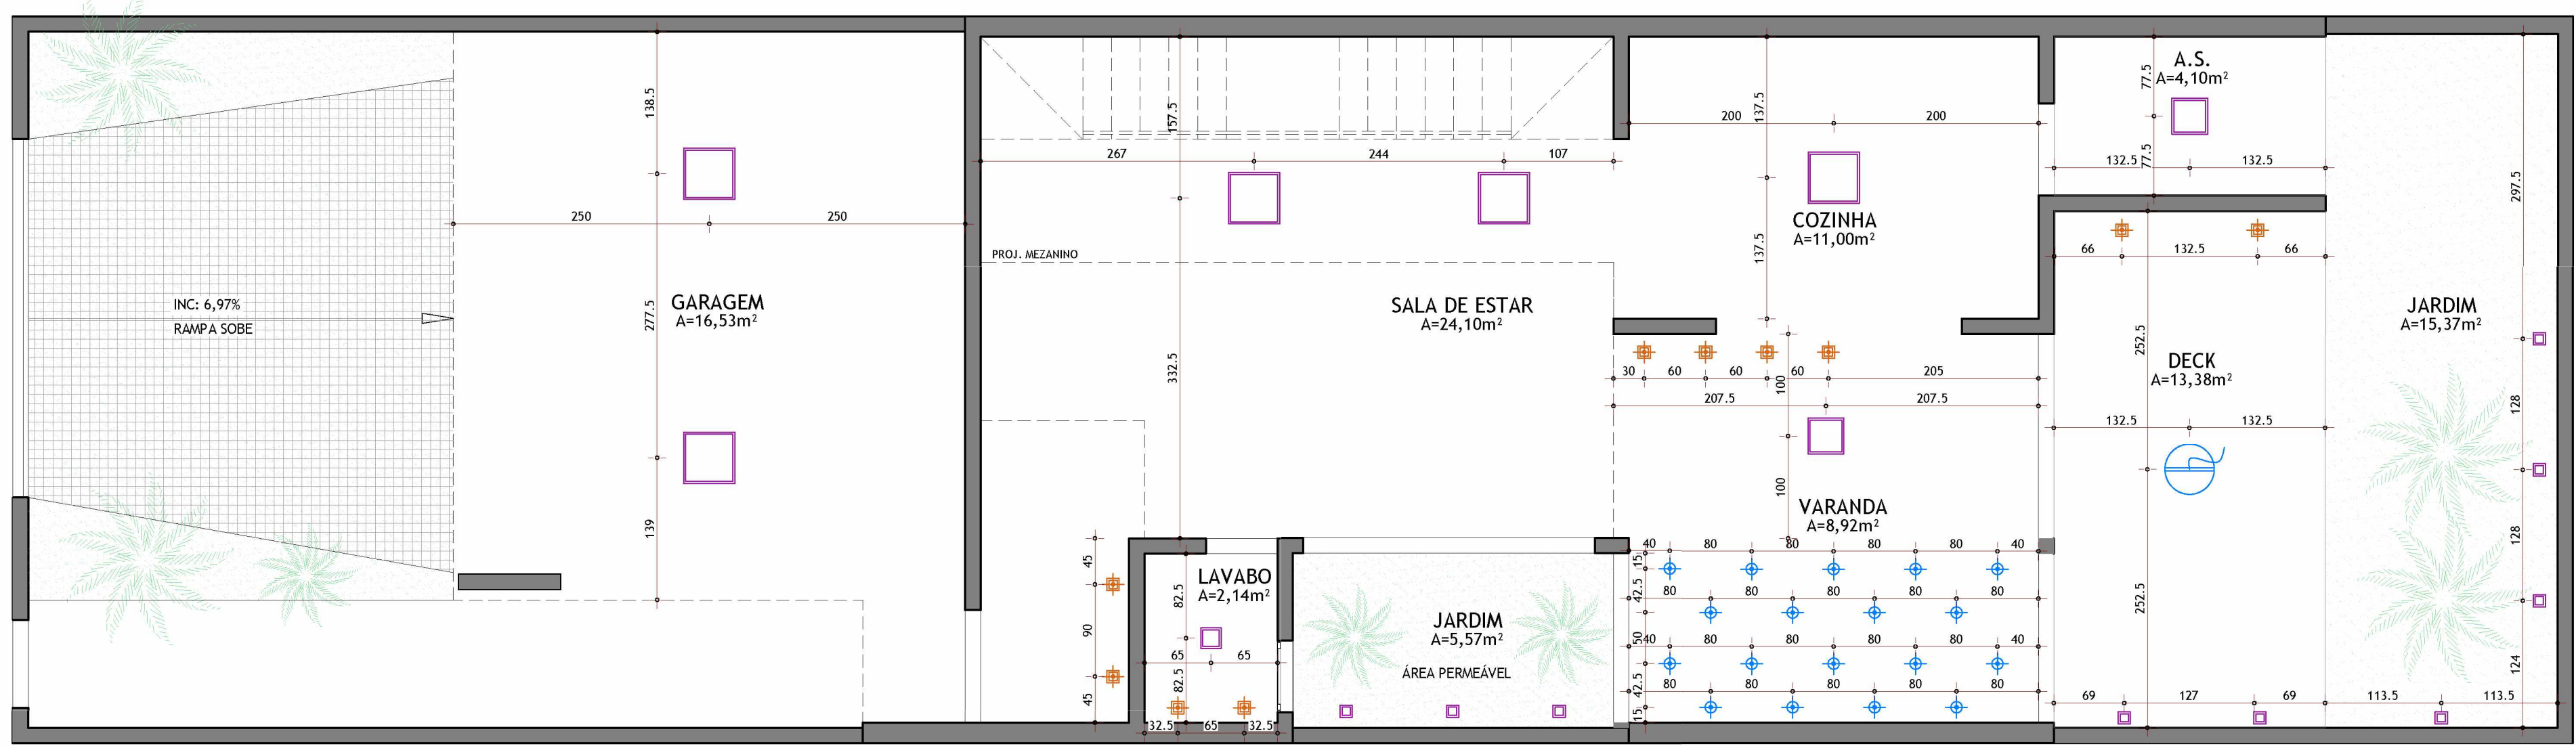


NOTA: TODAS AS LUMINÁRIAS SERÃO APLICADAS DIRETAMENTE NA LAJE POIS NÃO HAVERÁ COLOCAÇÃO DE GESSO.

LEGENDA ILUMINAÇÃO	
■	TETO DE EMBUTIR
■	PENDENTE
■	ARANDELA
	ARANDELA DE SOBREPOR 50x50
	ARANDELA DE SOBREPOR 35x35
	ARANDELA DE SOBREPOR 20x20
	ARANDELA DE SOBREPOR 12x12
	SPOT DE LED 8x8 - BRANCO
	PENDENTE VINTAGE 36D - PRETO
	PENDENTE INDUSTRIAL COBRE - 1 LÂMPADA

PLANTA DE LUMINOTÉCNICO PAV. TÉRREO
ESC.: 1/50

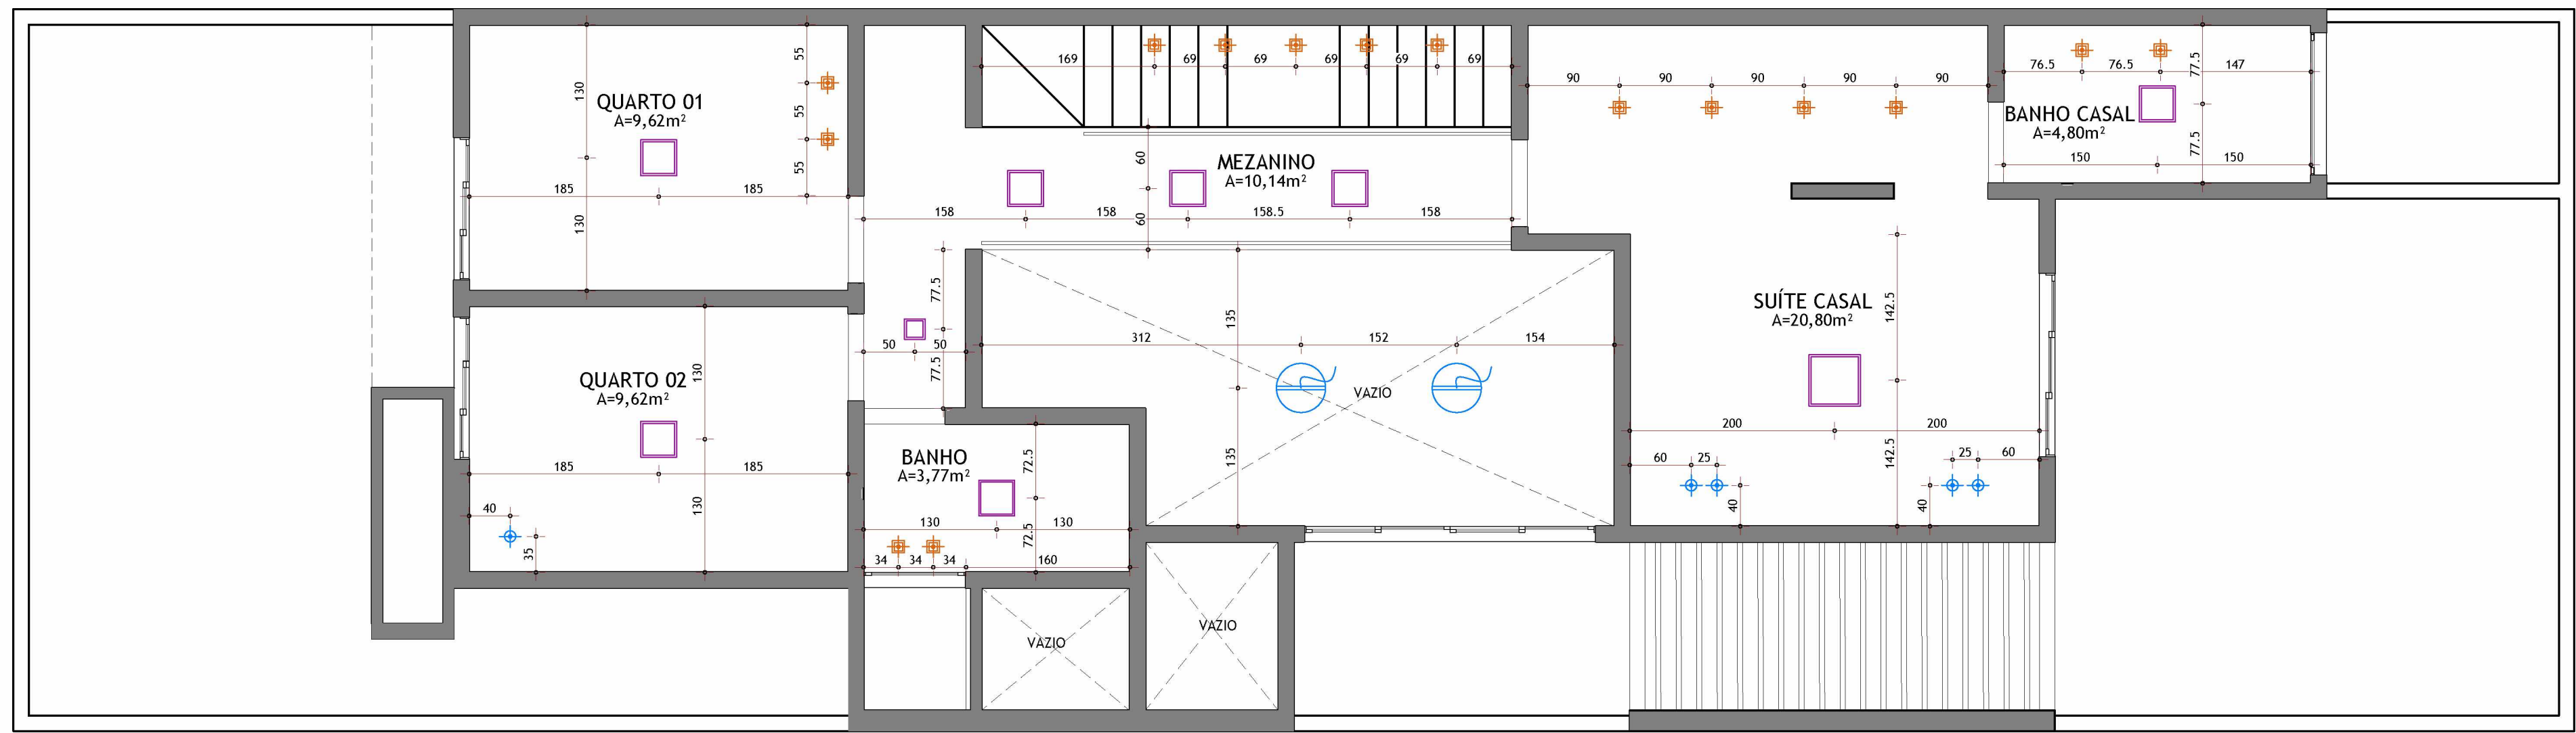

NOTA: TODAS AS LUMINÁRIAS SERÃO APLICADAS DIRETAMENTE NA LAJE POIS NÃO HAVERÁ COLOCAÇÃO DE GESSO.

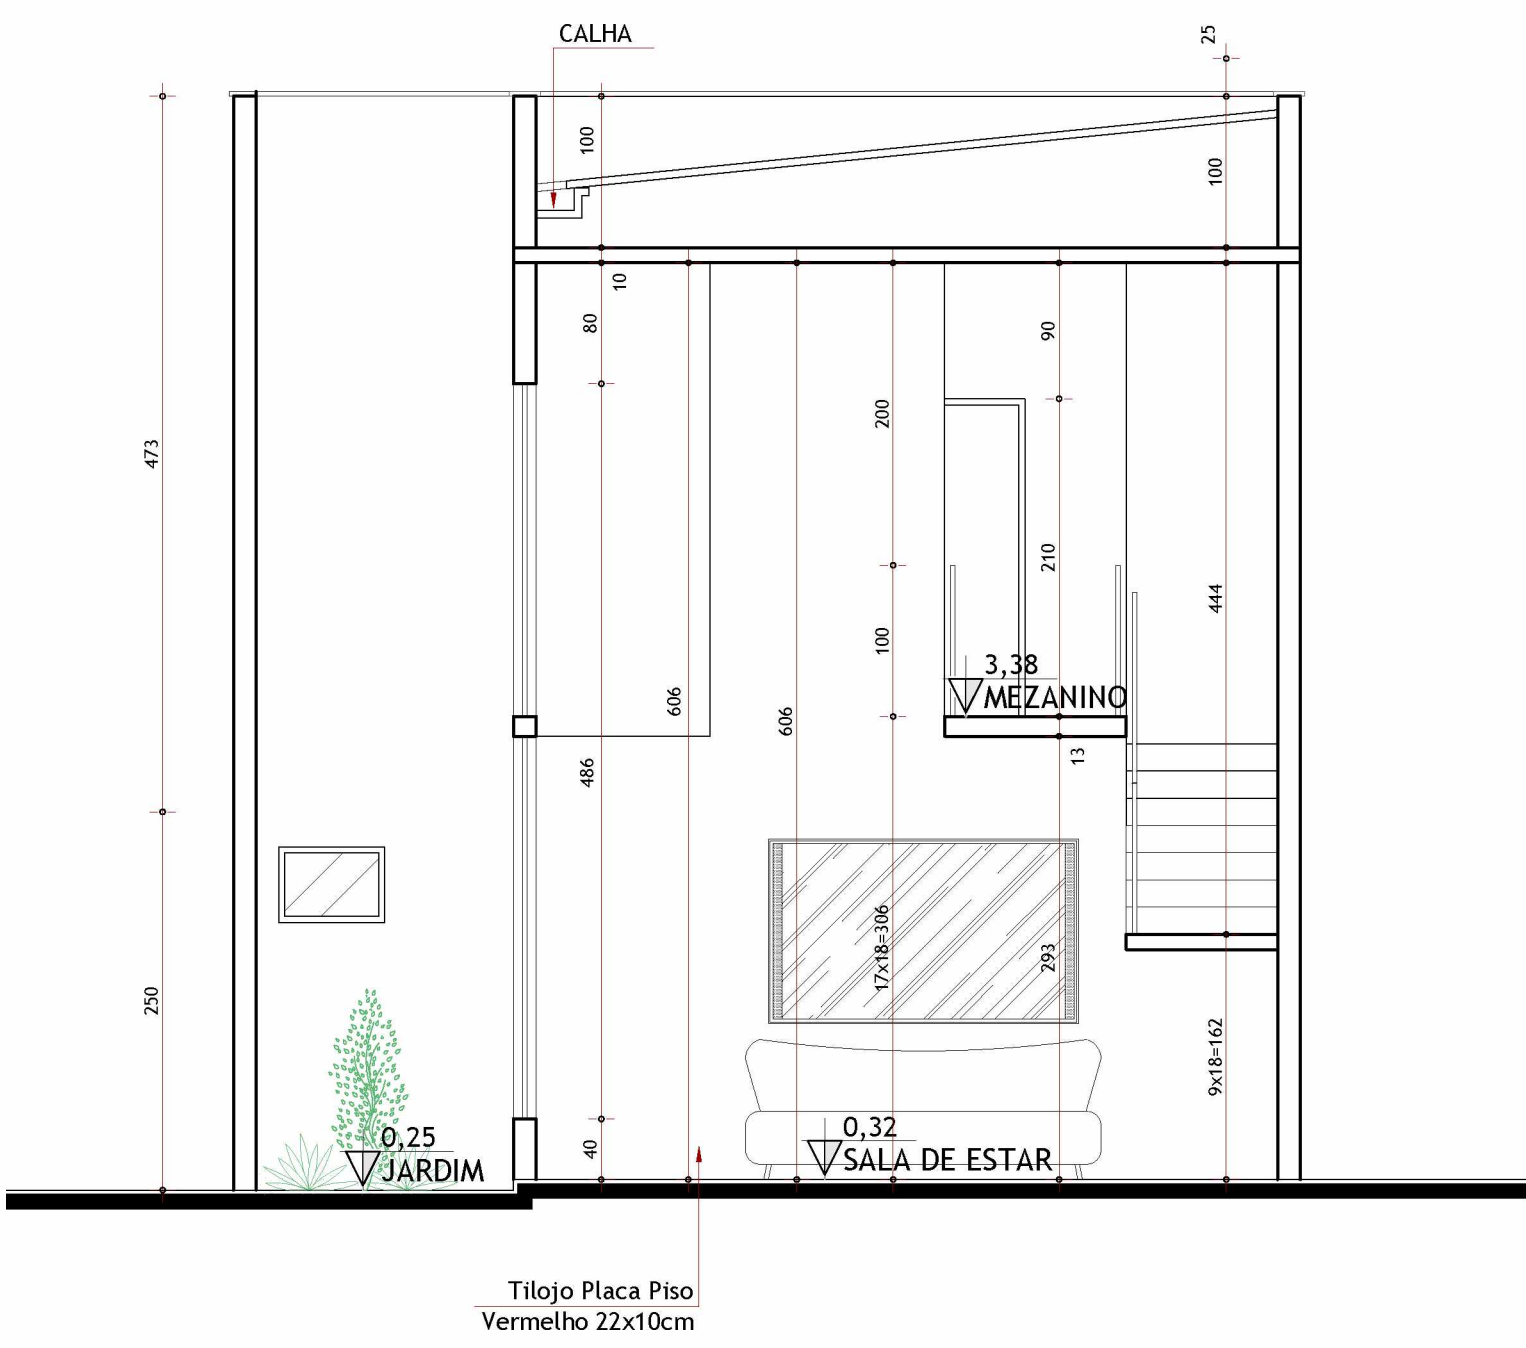

CORTE DD
ESC.: 1/50


PLANTA DE LUMINOTÉCNICO PAV. SUPERIOR
ESC.: 1/50

DESCRIÇÃO DO PROJETO
Projeto de Interiores de Loft: Ambientação de Espaços Integrados


NOME:
ISABELA MENCONÇA SILVA
ENDEREÇO:
Rua Aracaty, 480, Jardim Karaiba, Uberlândia - Mg
ORIENTADOR:
GABRIEL BARROS BORDIGNON

CONTEÚDO:
PLANTA DE LUMINOTÉCNICO TÉRREO E MEZANINO, CORTE DD E
LEGENDA DE ILUMINAÇÃO




ESCALA: 1/50 DATA: JULHO 2017 FOLHA: 02/05 00

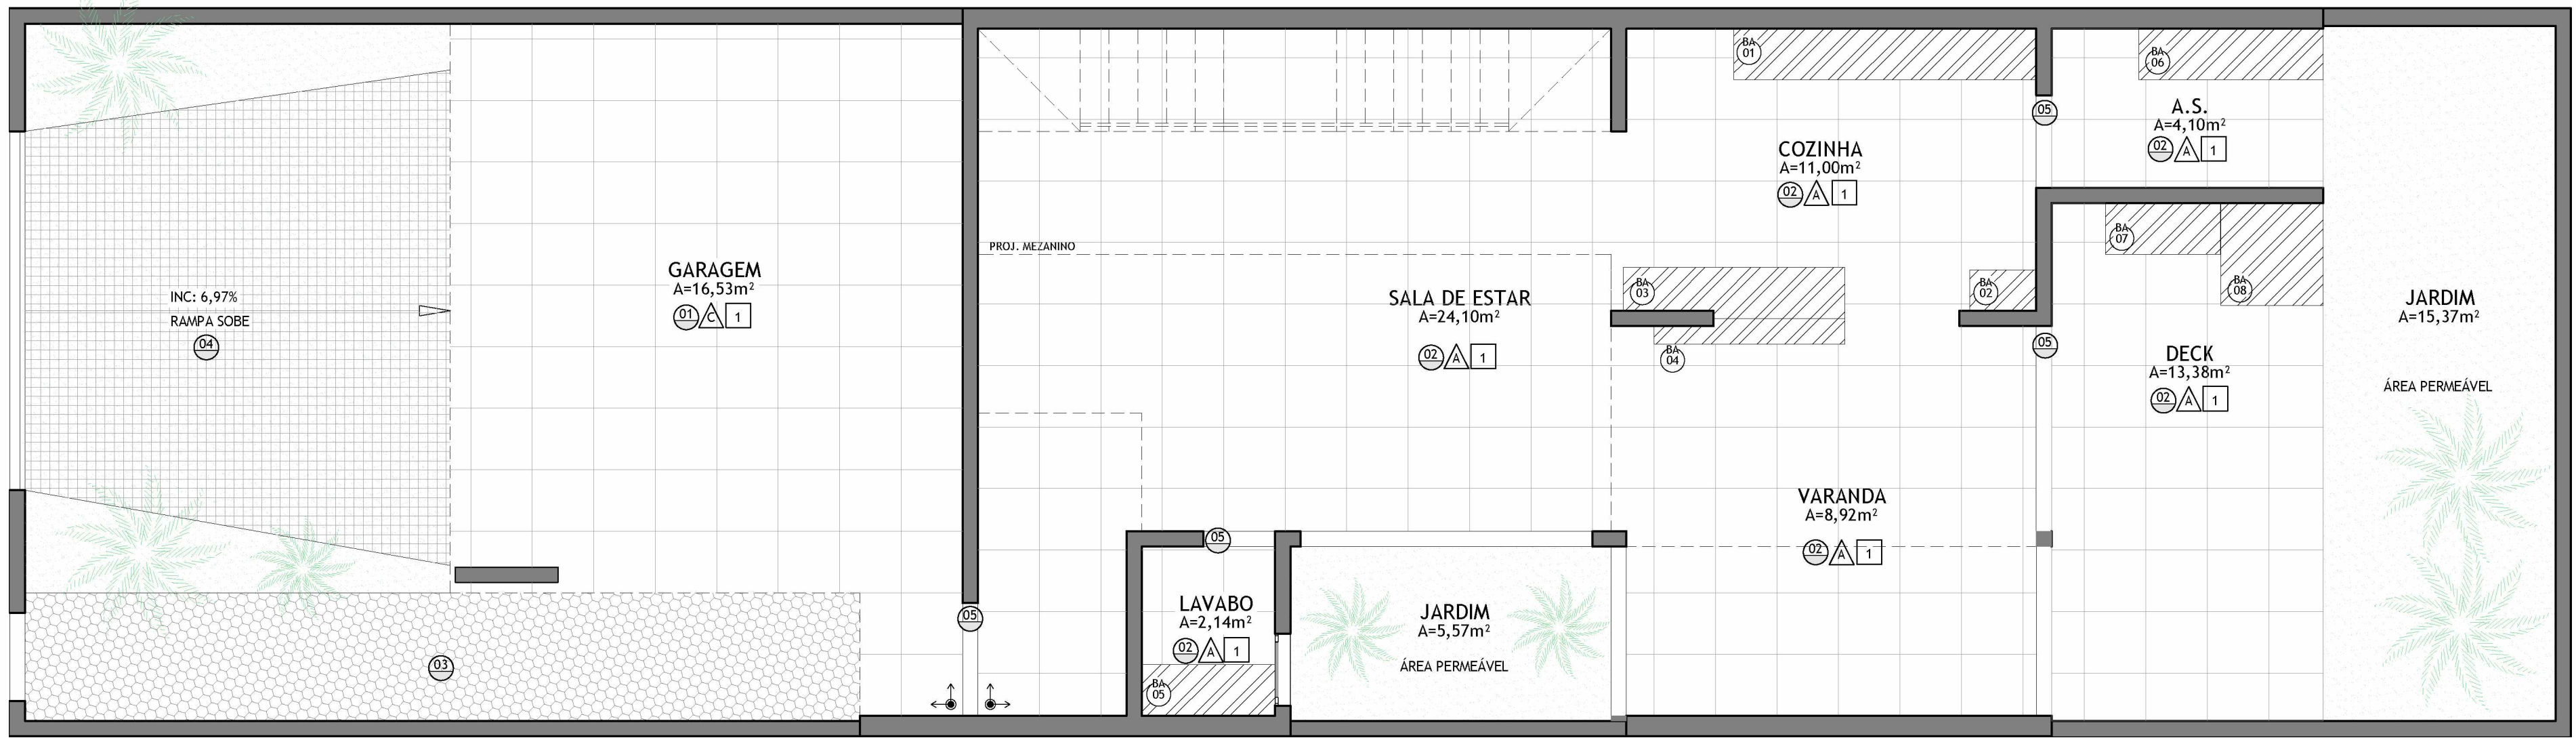

PLANTA DE PAVIMENTAÇÃO DE PISO PAV. TÉRREO
ESC.: 1/50

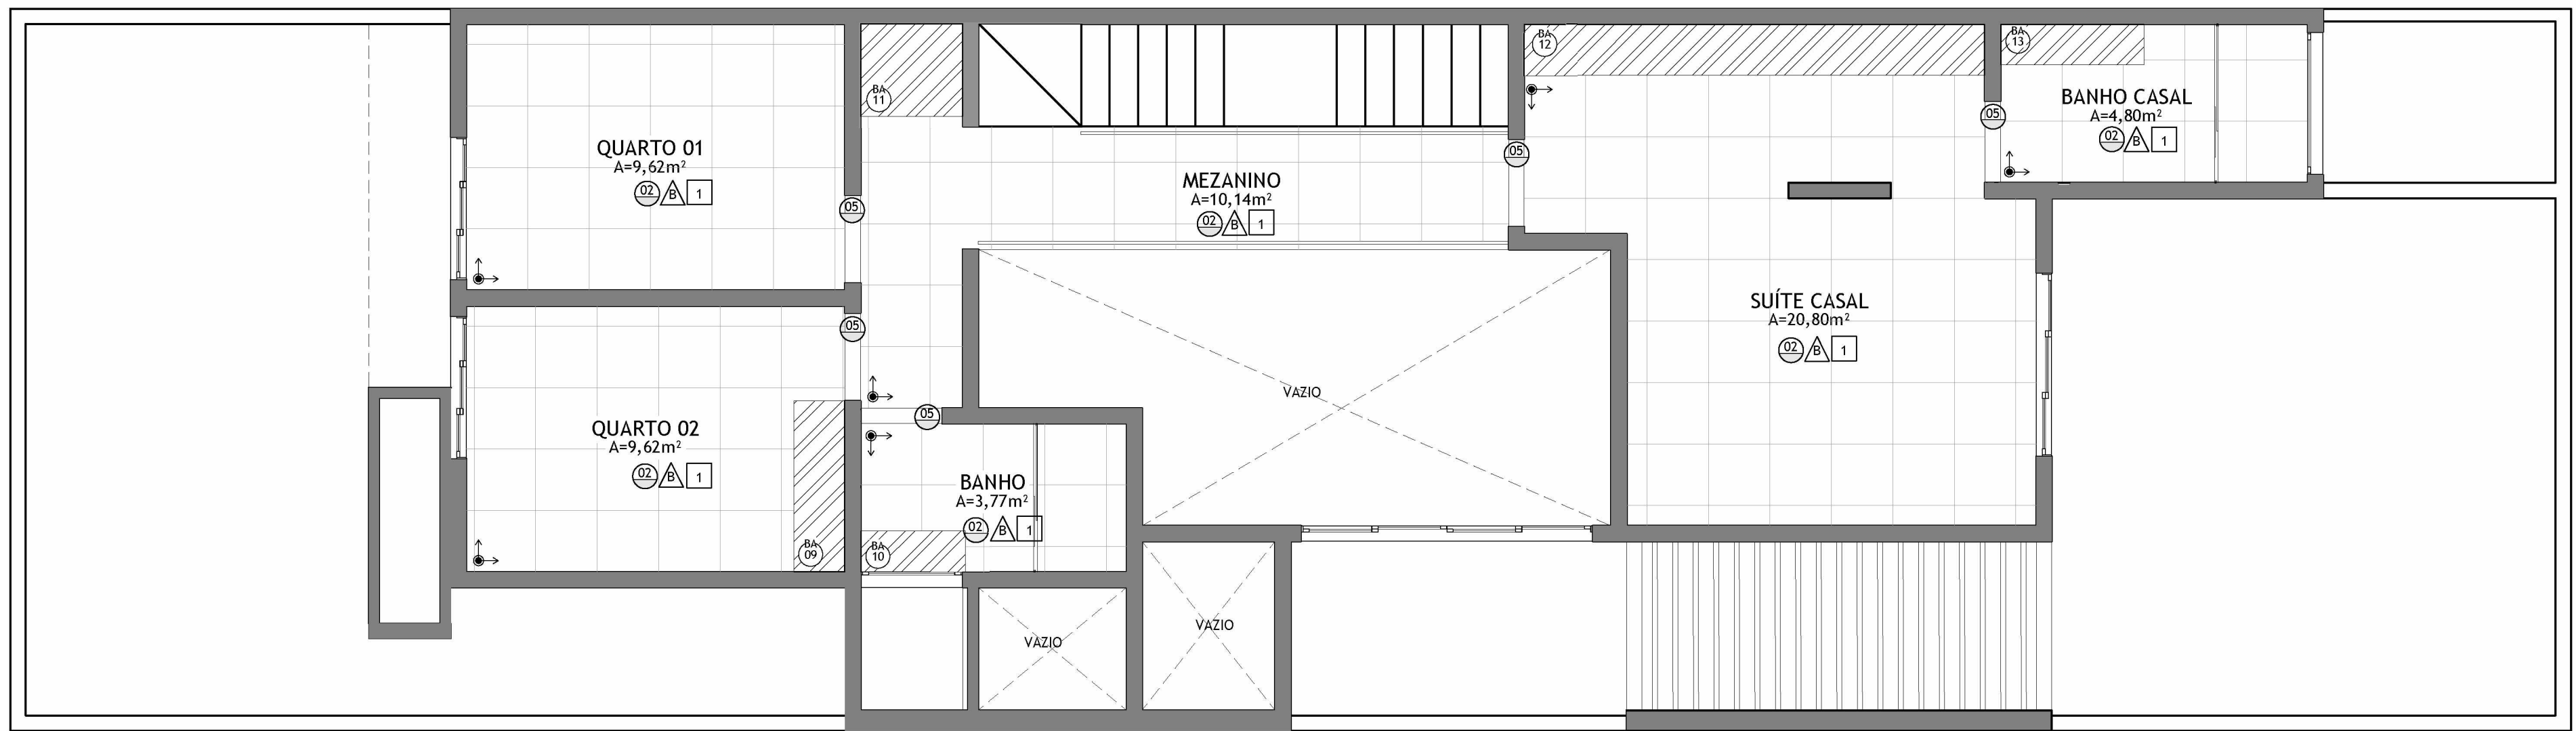

PLANTA PAVIMENTAÇÃO DE PISO PAV. SUPERIOR
ESC.: 1/50

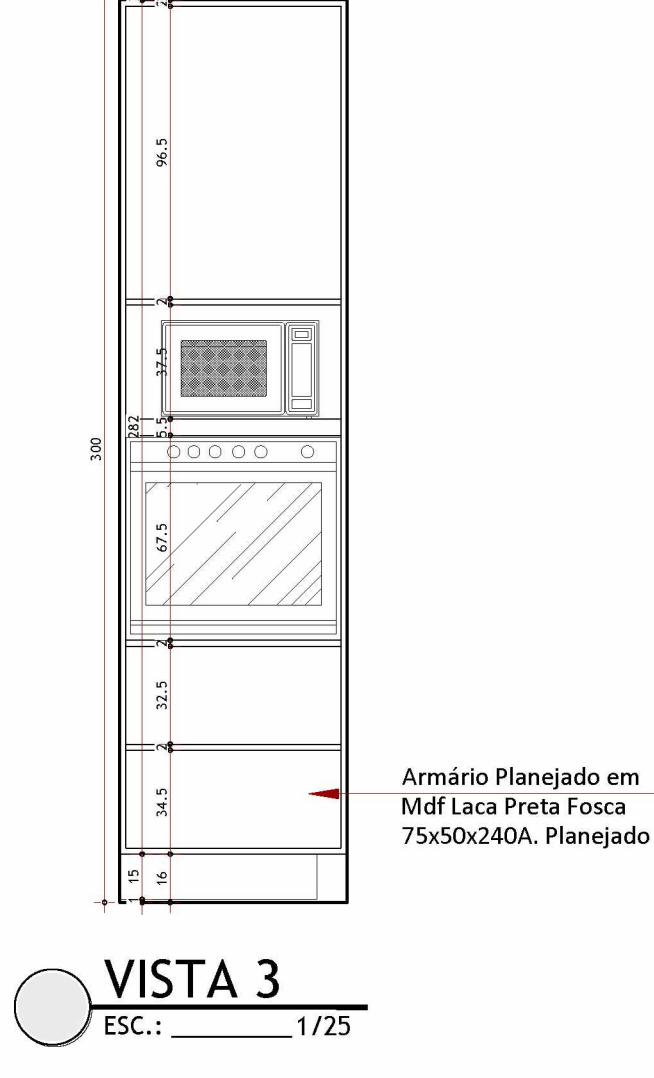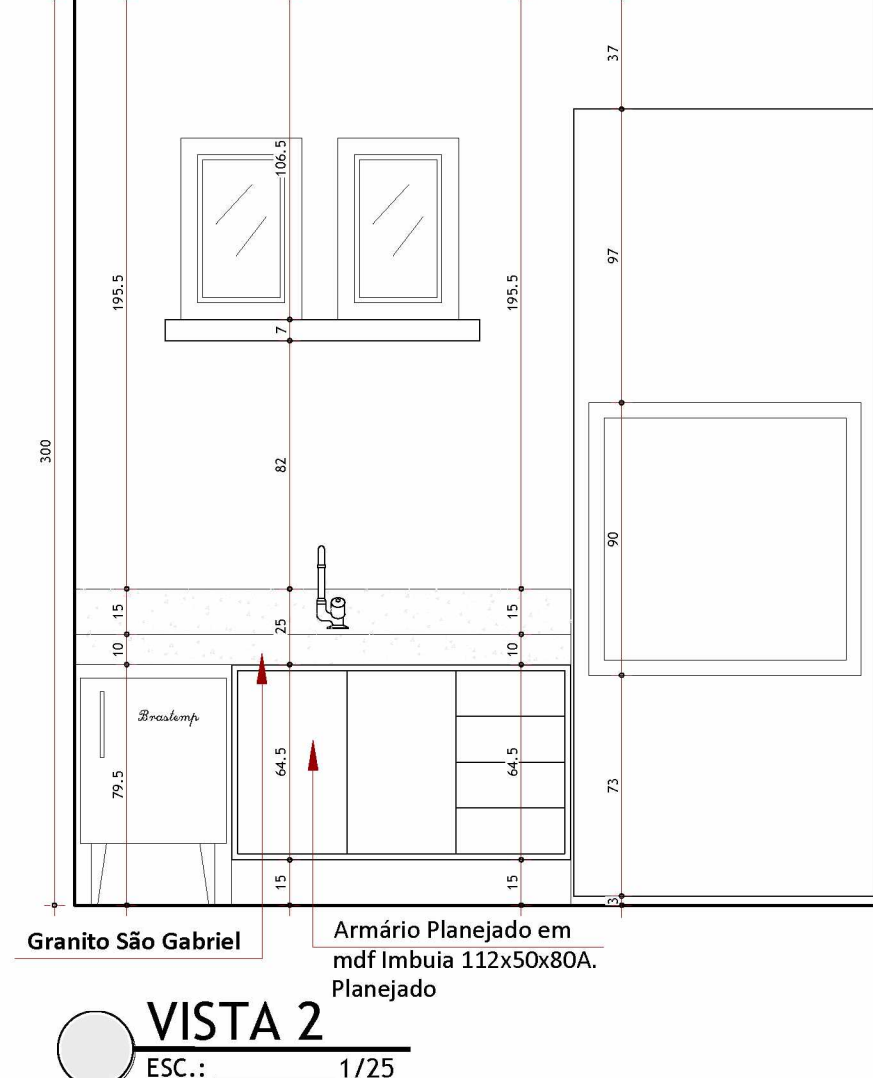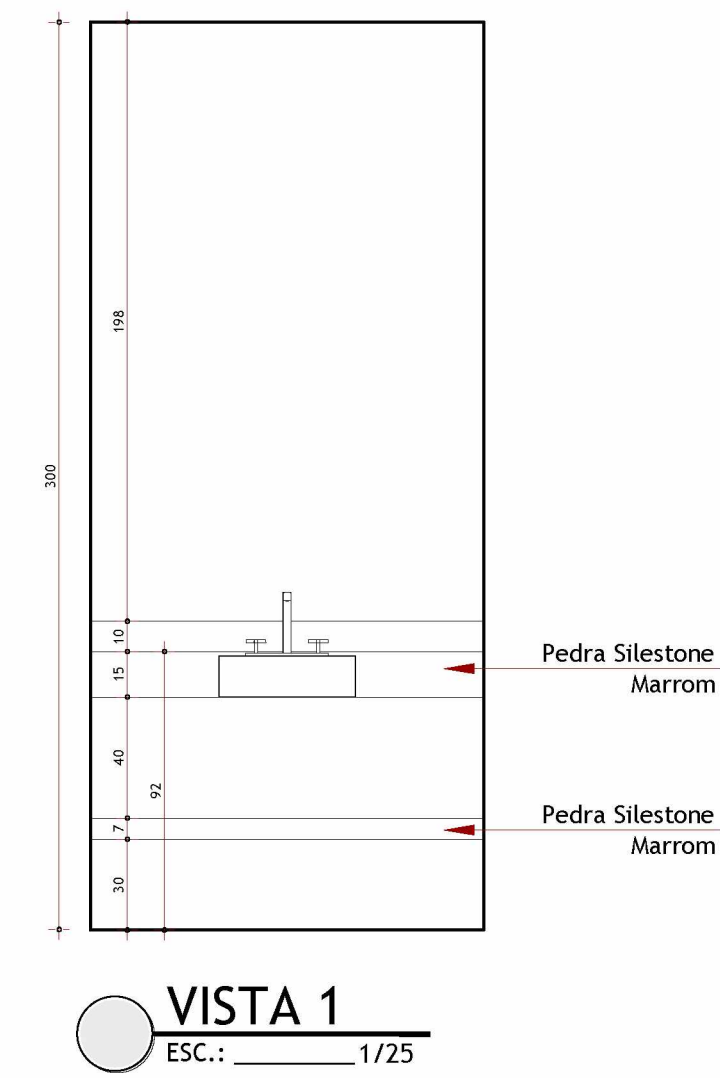

QUADRO DE ESPECIFICAÇÕES

PISOS

- 01 PORCELANATO CONCRETO 60X60 CINZA - SAVANE
GARAGEM
- 02 PORCELANATO CEMENT 60X60 - PORTOBELLO
SALA DE ESTAR, LAVABO, COZINHA, VARANDA, ÁREA DE SERVIÇO, DECK, QUARTO 01, QUARTO 2, BANHO, MEZANINO, SUÍTE CASAL E BANHO CASAL
- 03 PEDRA PORTUGUESA
CORREDOR DE ACESSO PEDESTRE
- 04 PISO DE CONCREGRAMA
RAMP. DE ACESSO VEÍCULOS
- 05 SOLEIRA EM MÁRMORE BLANC
TODA CASA

PAREDES

- 1 TINTA ACRÍLICA FOSCA PREMIUN SUVINIL - AREIA DO DESERTO
SALA DE ESTAR, LAVABO, COZINHA, VARANDA, ÁREA DE SERVIÇO, DECK - TODO O TÉRREO
- 2 TINTA LATEX PVA MAX FOSCA SUVINIL - ALPES SUÍÇOS
QUARTO 01, QUARTO 02, BANHO, MEZANINO, SUÍTE CASAL, BANHO CASAL - TODO O PAVIMENTO SUPERIOR
- 3 TINTA ACRÍLICO PREMIUM SUVINIL SEMPRE NOVA - CRÔMIO
GARAGEM

TETOS

- 1 TINTA ACRÍLICA PREMIUM ACETINADA SUVINIL TOQUE DE SEDA BRANCO NEVE
TODA CASA

BASE PARA ÁRMARIO

- 01 BANCADA PIA COZINHA - 295x50
- 02 ARMÁRIO FORNO - 65x40
- 03 BANCADA FOGÃO - 215x50
- 04 BANCADA - 186x25
- 05 BANCADA LAVABO - 220x20
- 06 BANCADA TANQUE - 180x50
- 07 BANCADA PIA DECK - 112x50
- 08 BANCADA CHURRASQUEIRA - 100x100
- 09 BANCADA GUARDA ROUPA QUARTO 02 - 167x50
- 10 BANCADA BANHO - 102x40
- 11 BANCADA MEZANINO - 100x90
- 12 BANCADA SUÍTE CASAL - 450x50
- 13 BANCADA BANHO CASAL - 140x40

DESCRIÇÃO DO PROJETO

Projeto de Interiores de Loft: Ambientação de Espaços Integrados

NOME:

ISABELA MENCONÇA SILVA

ENDEREÇO:

Rua Aracaty, 480, Jardim Karaiba, Uberlândia - Mg

ORIENTADOR:

GABRIEL BARROS BORDIGNON

CONTEÚDO:

PLANTA DE PAV. DE PISO PAVIMENTO TÉRREO E MEZANINO, QUADRO DE ESPECIFICAÇÃO, VISTA 1, VISTA 2 E VISTA 3

ESCALA:

1/50 e 1/25

DATA:


JULHO 2017

FAUED


FOLHA:

03/05


00

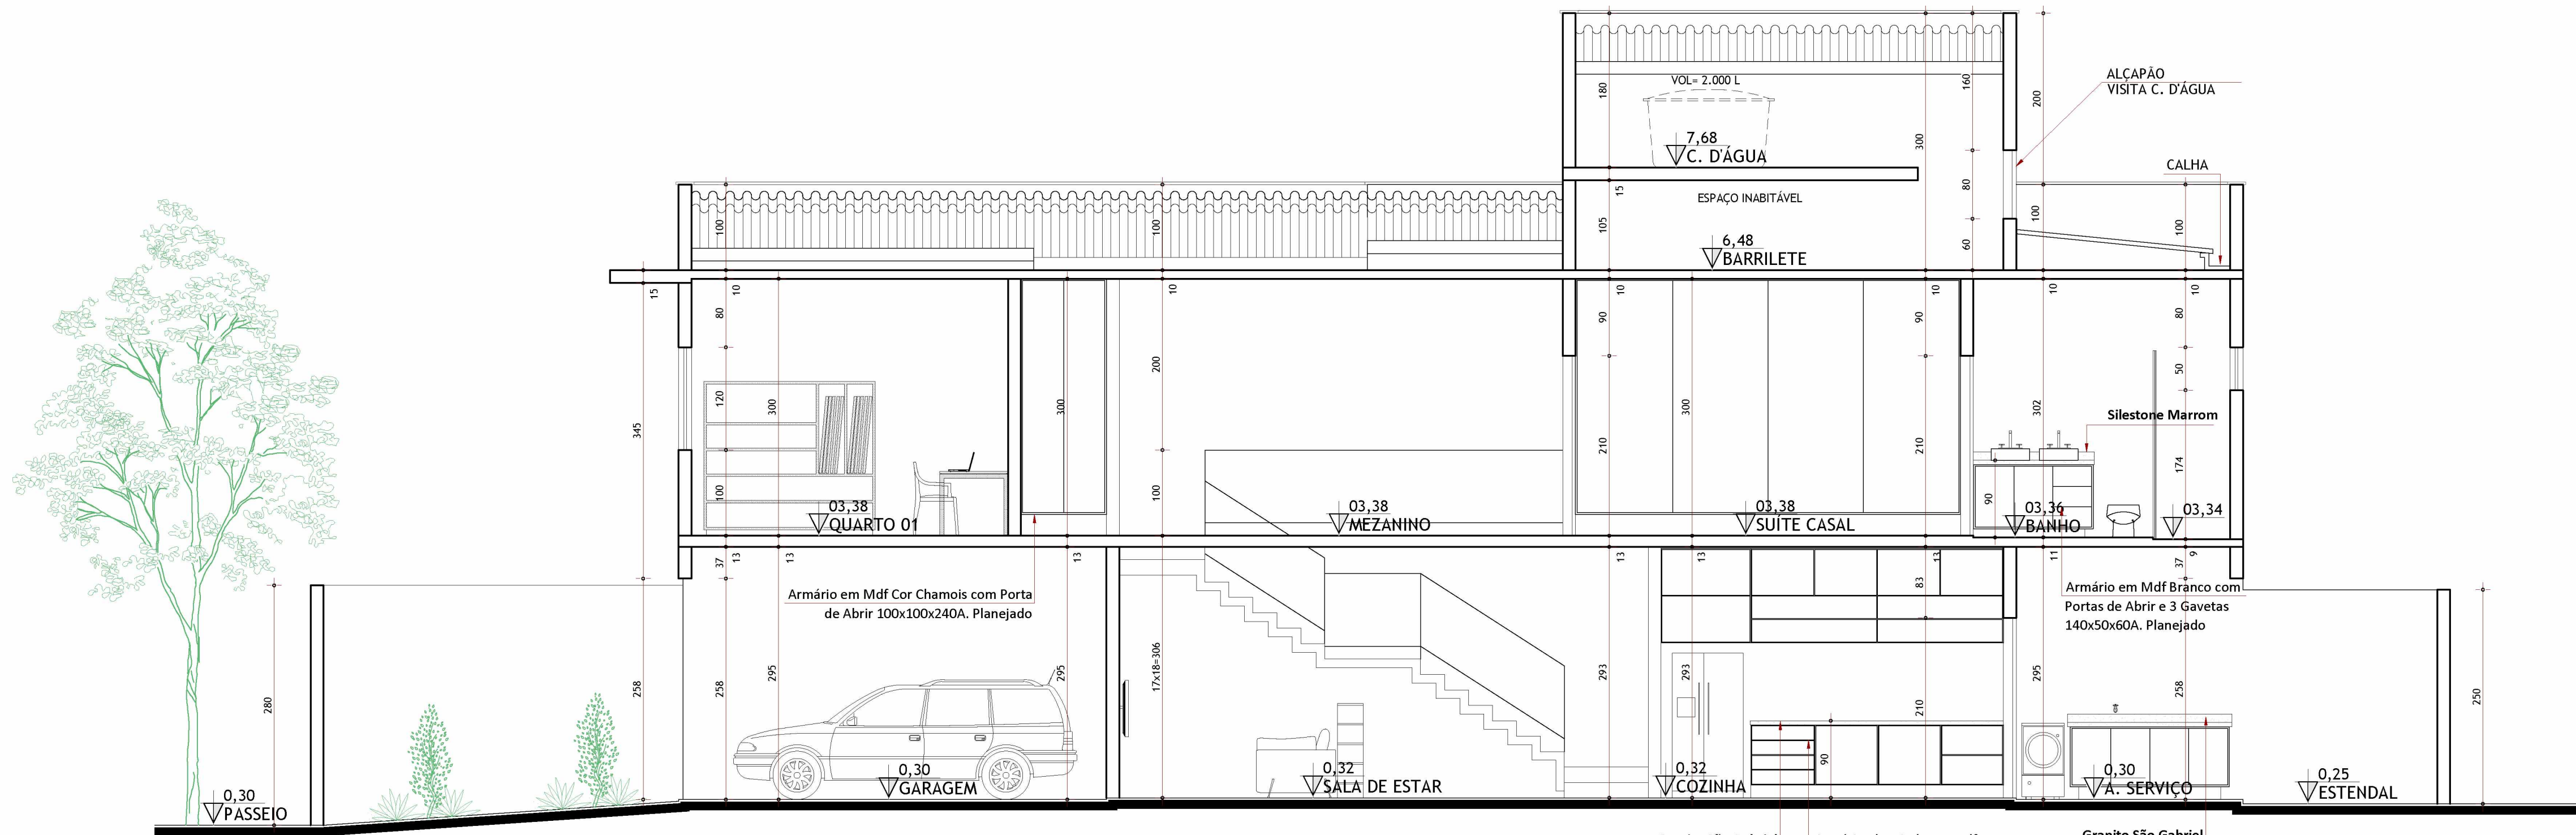

CORTE AA
ESC.: 1/50

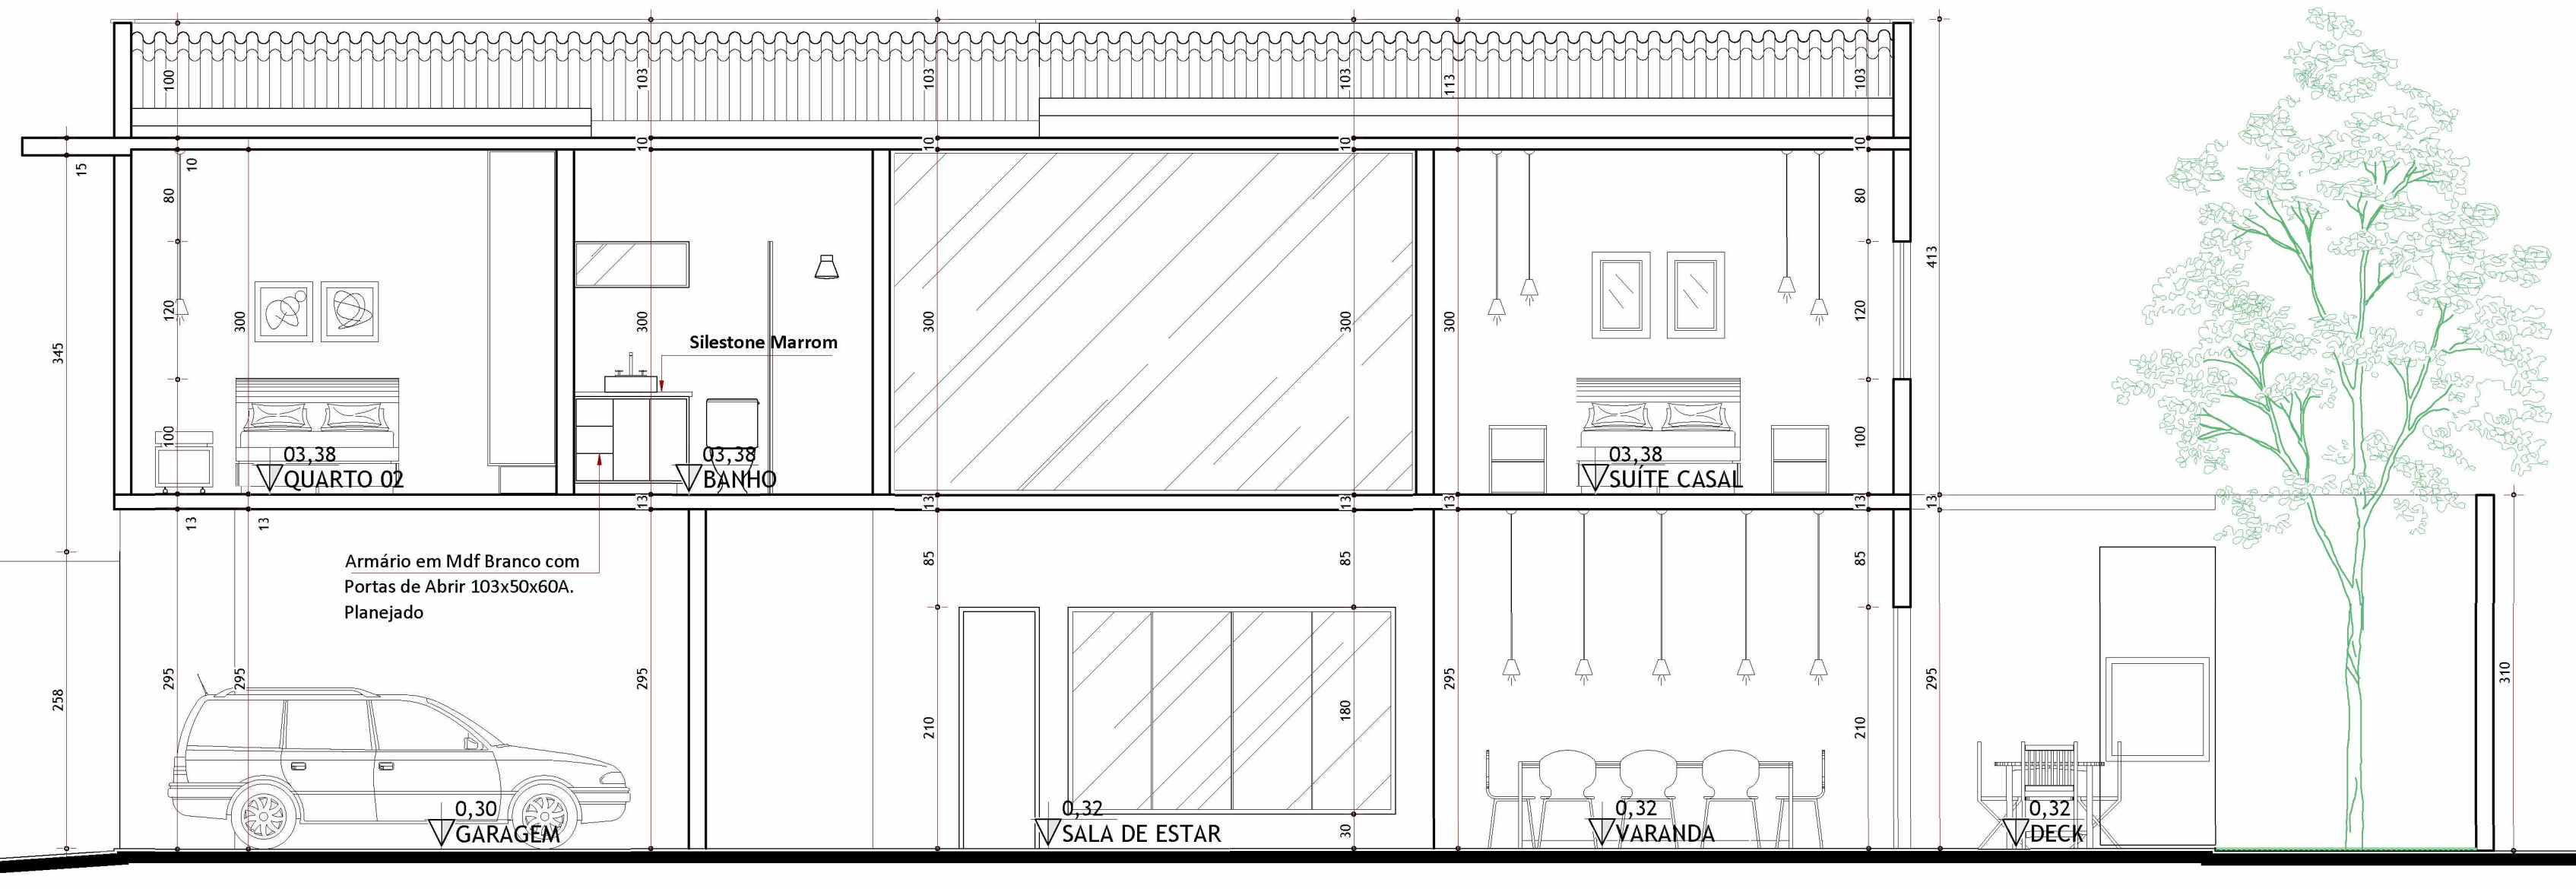

CORTE BB
ESC.: 1/50

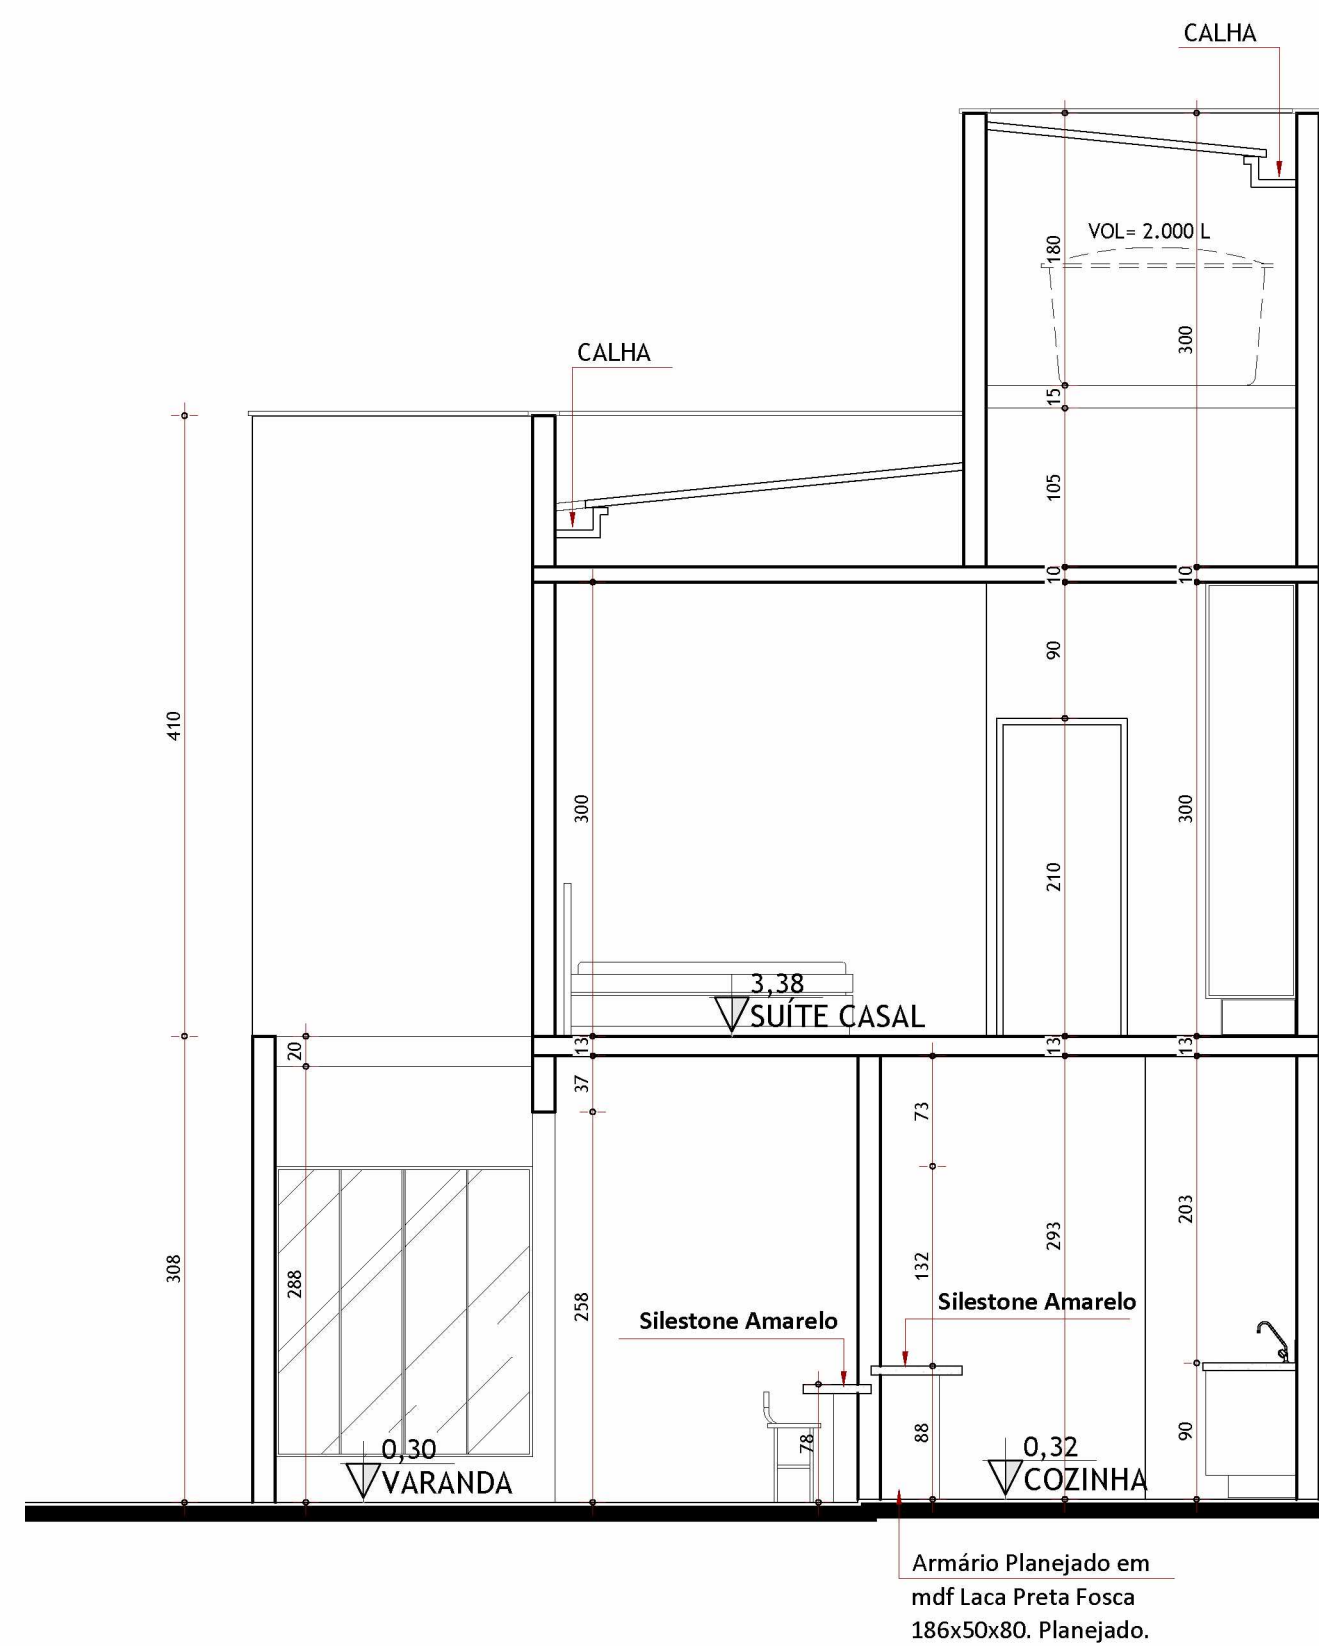

CORTE CC
ESC.: 1/50

DESCRIÇÃO DO PROJETO

Projeto de Interiores de Loft: Ambientação de Espaços Integrados

NOME:

ISABELA MENCONÇA SILVA

ENDEREÇO:

Rua Aracaty, 480, Jardim Karaiba, Uberlândia - Mg

ORIENTADOR:

GABRIEL BARROS BORDIGNON

CONTEÚDO:

CORTE AA, CORTE BB E CORTE CC

ESCALA:

1/50

DATA:


JULHO 2017

FAUED


FOLHA:

04/05


00

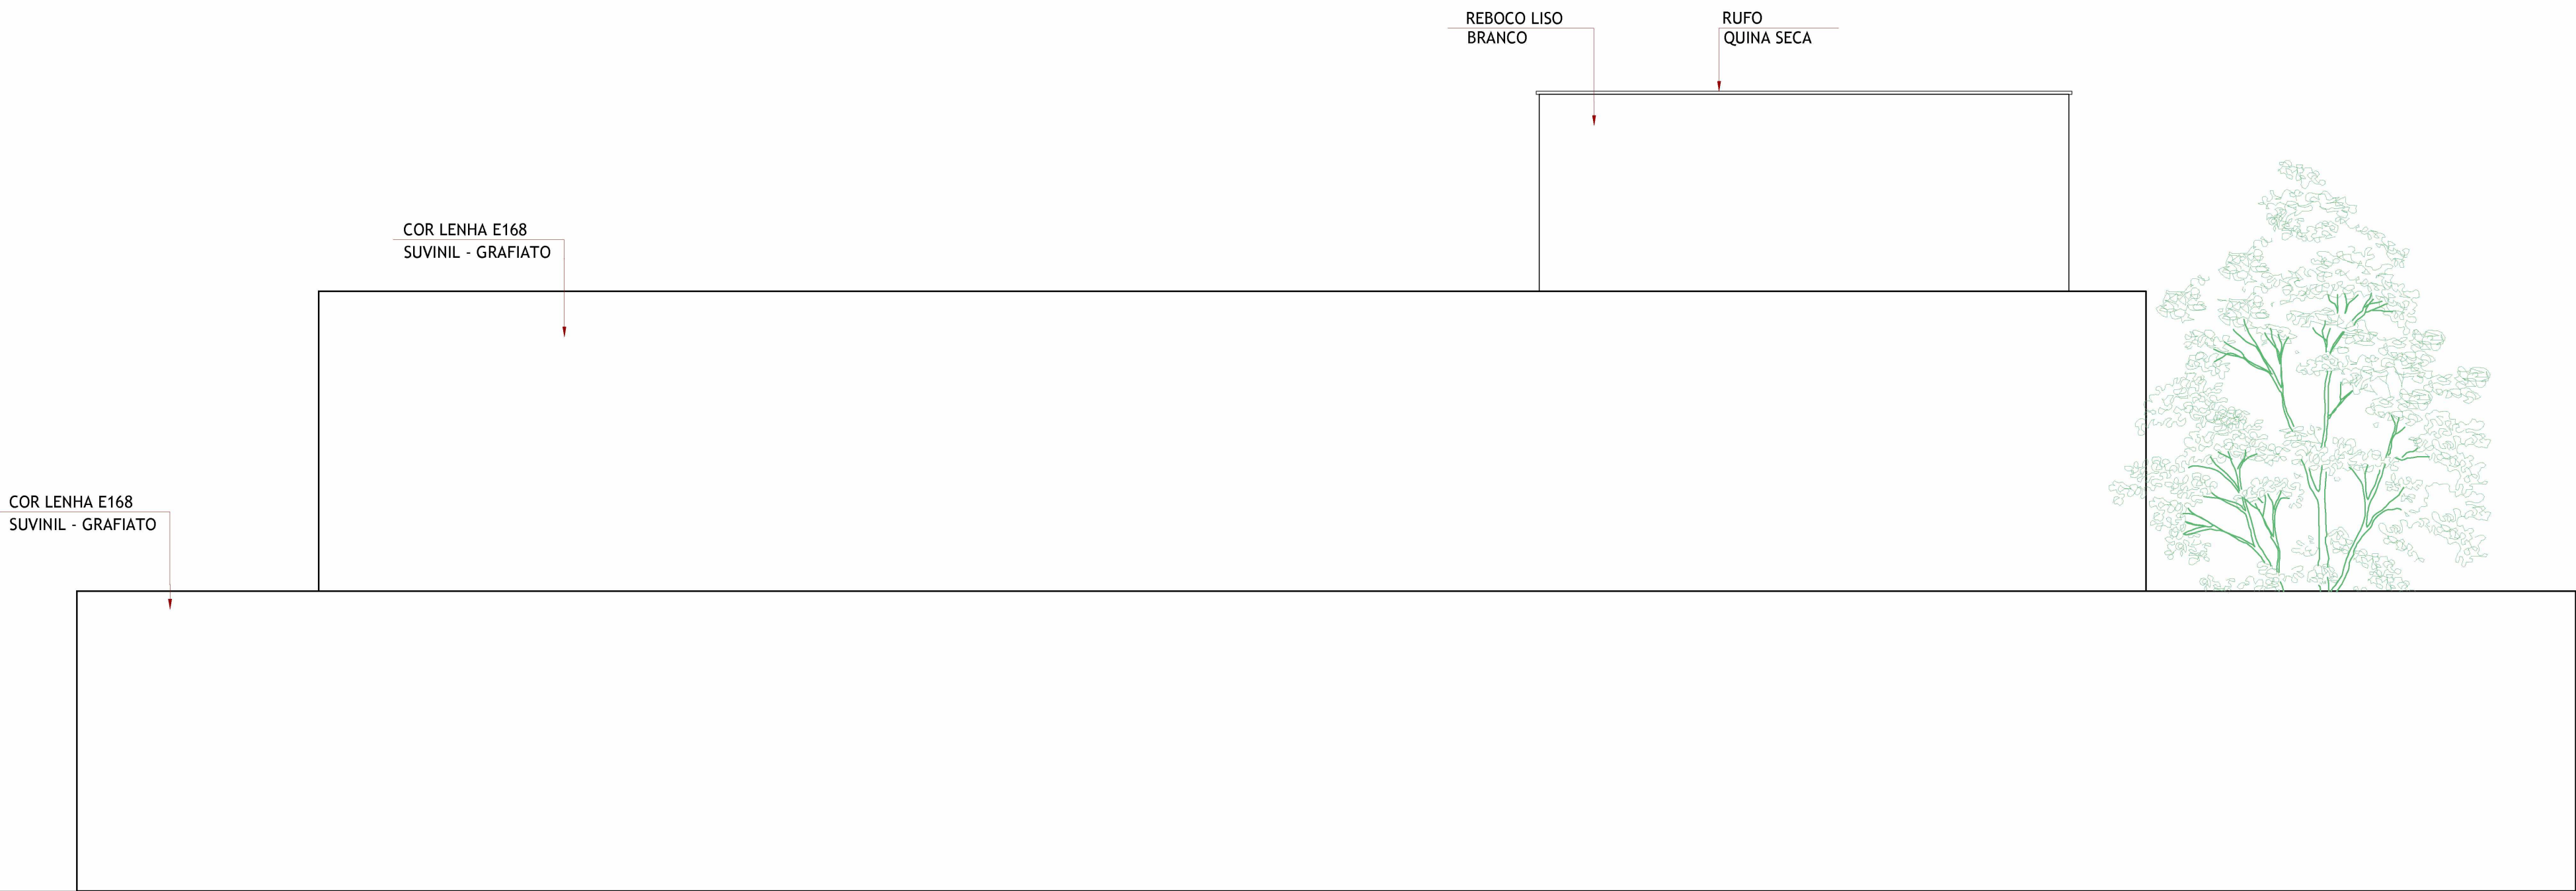


FACHADA 03
ESC.: 1/50

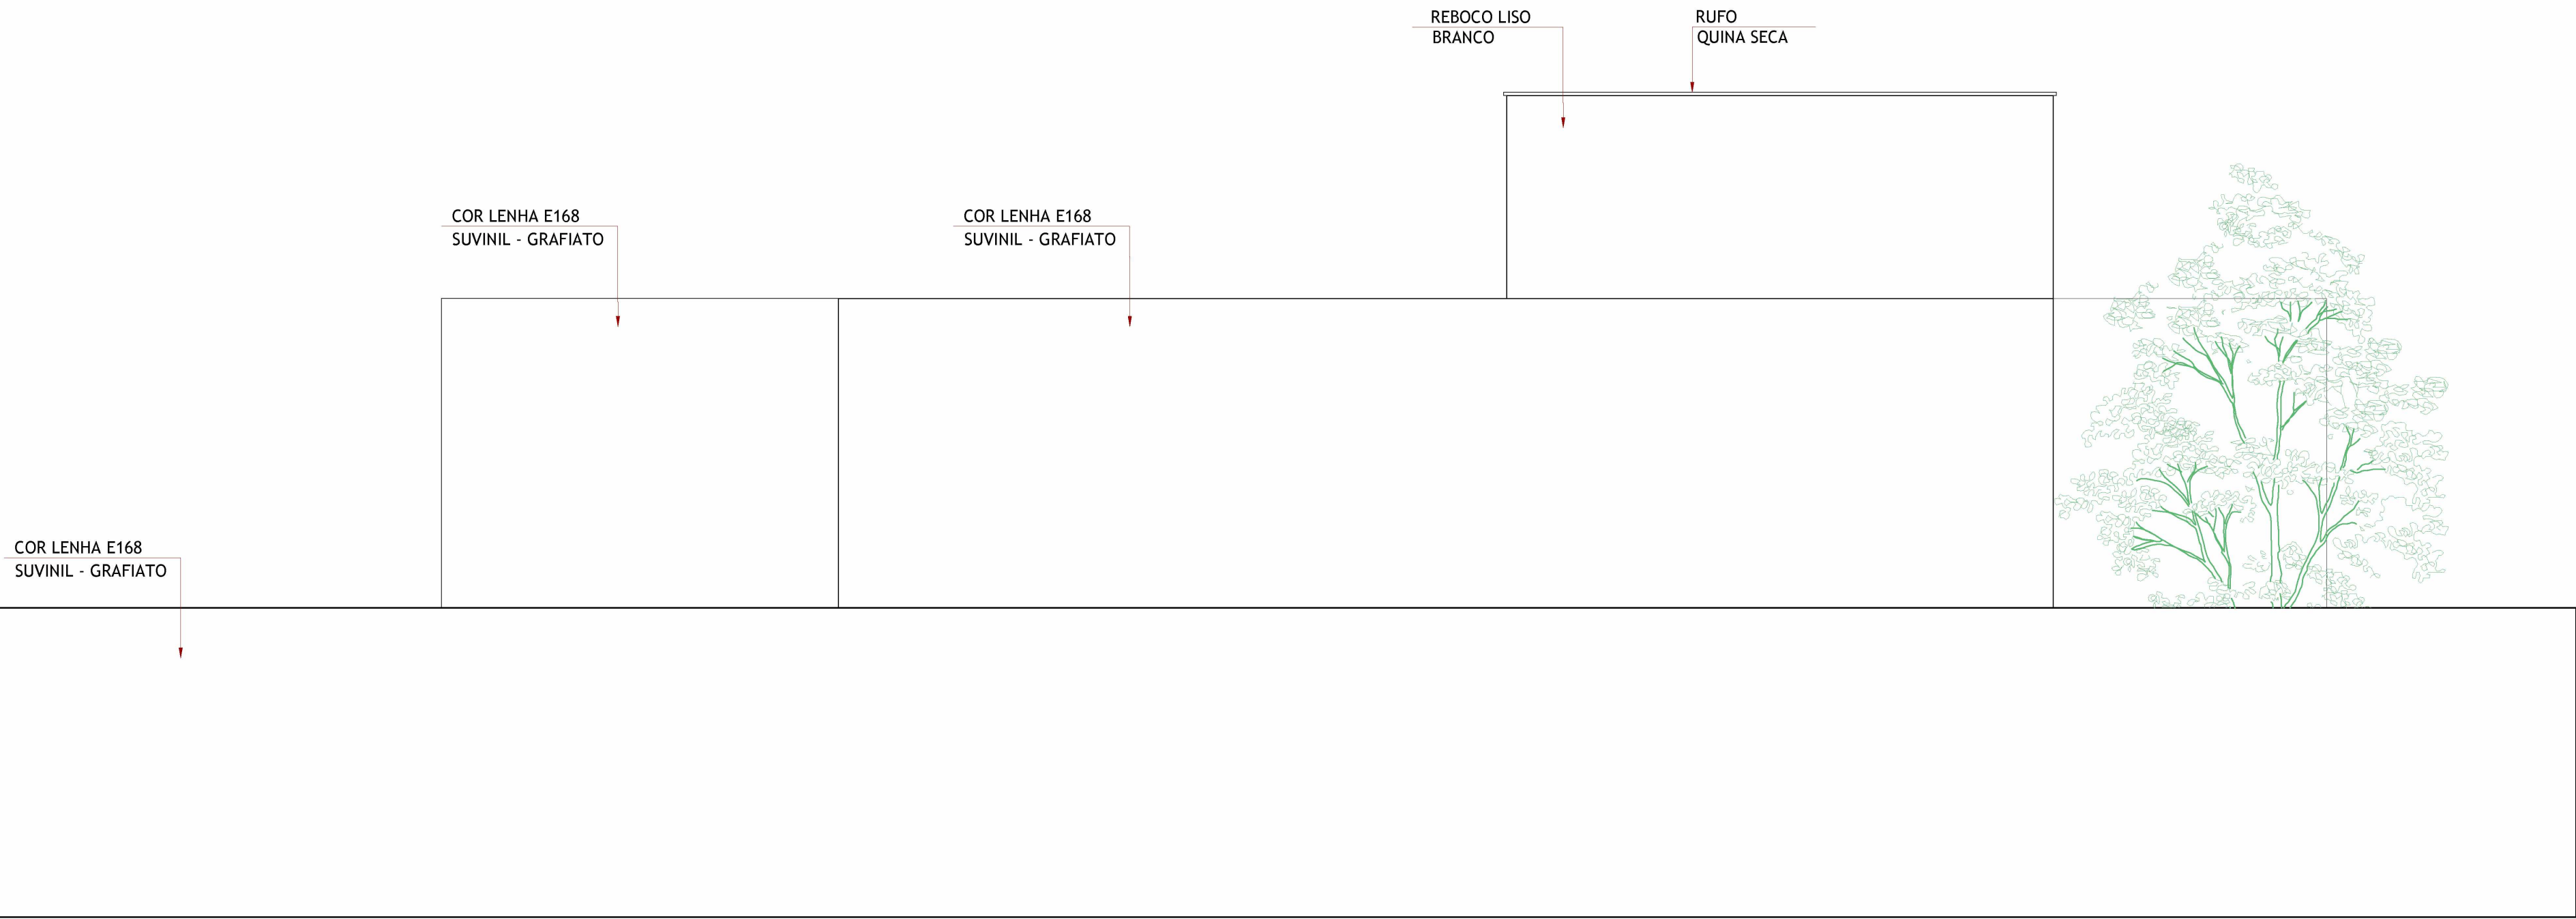

FACHADA 04
ESC.: 1/50

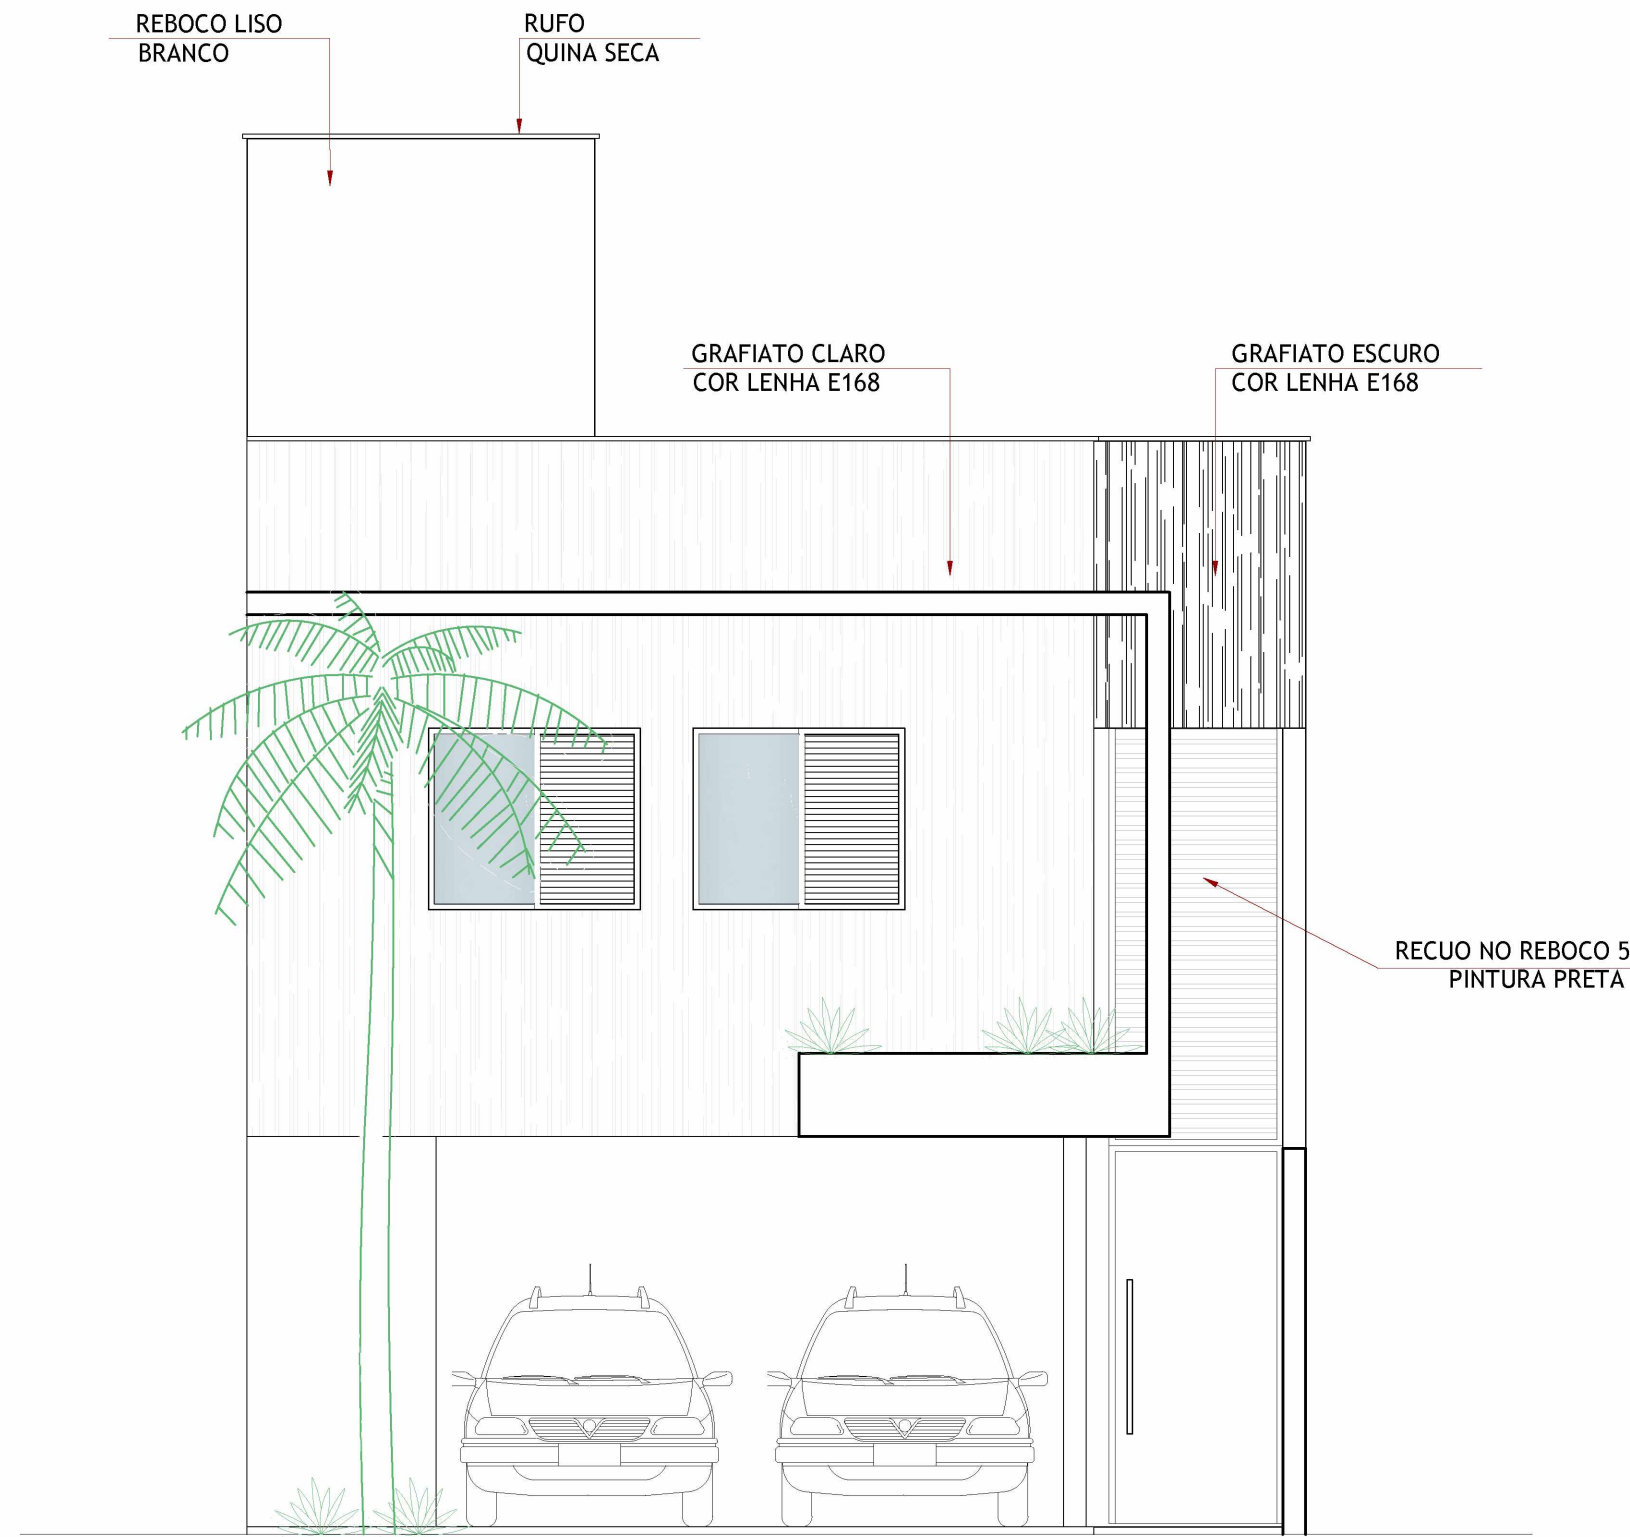

FACHADA 01
ESC.: 1/50

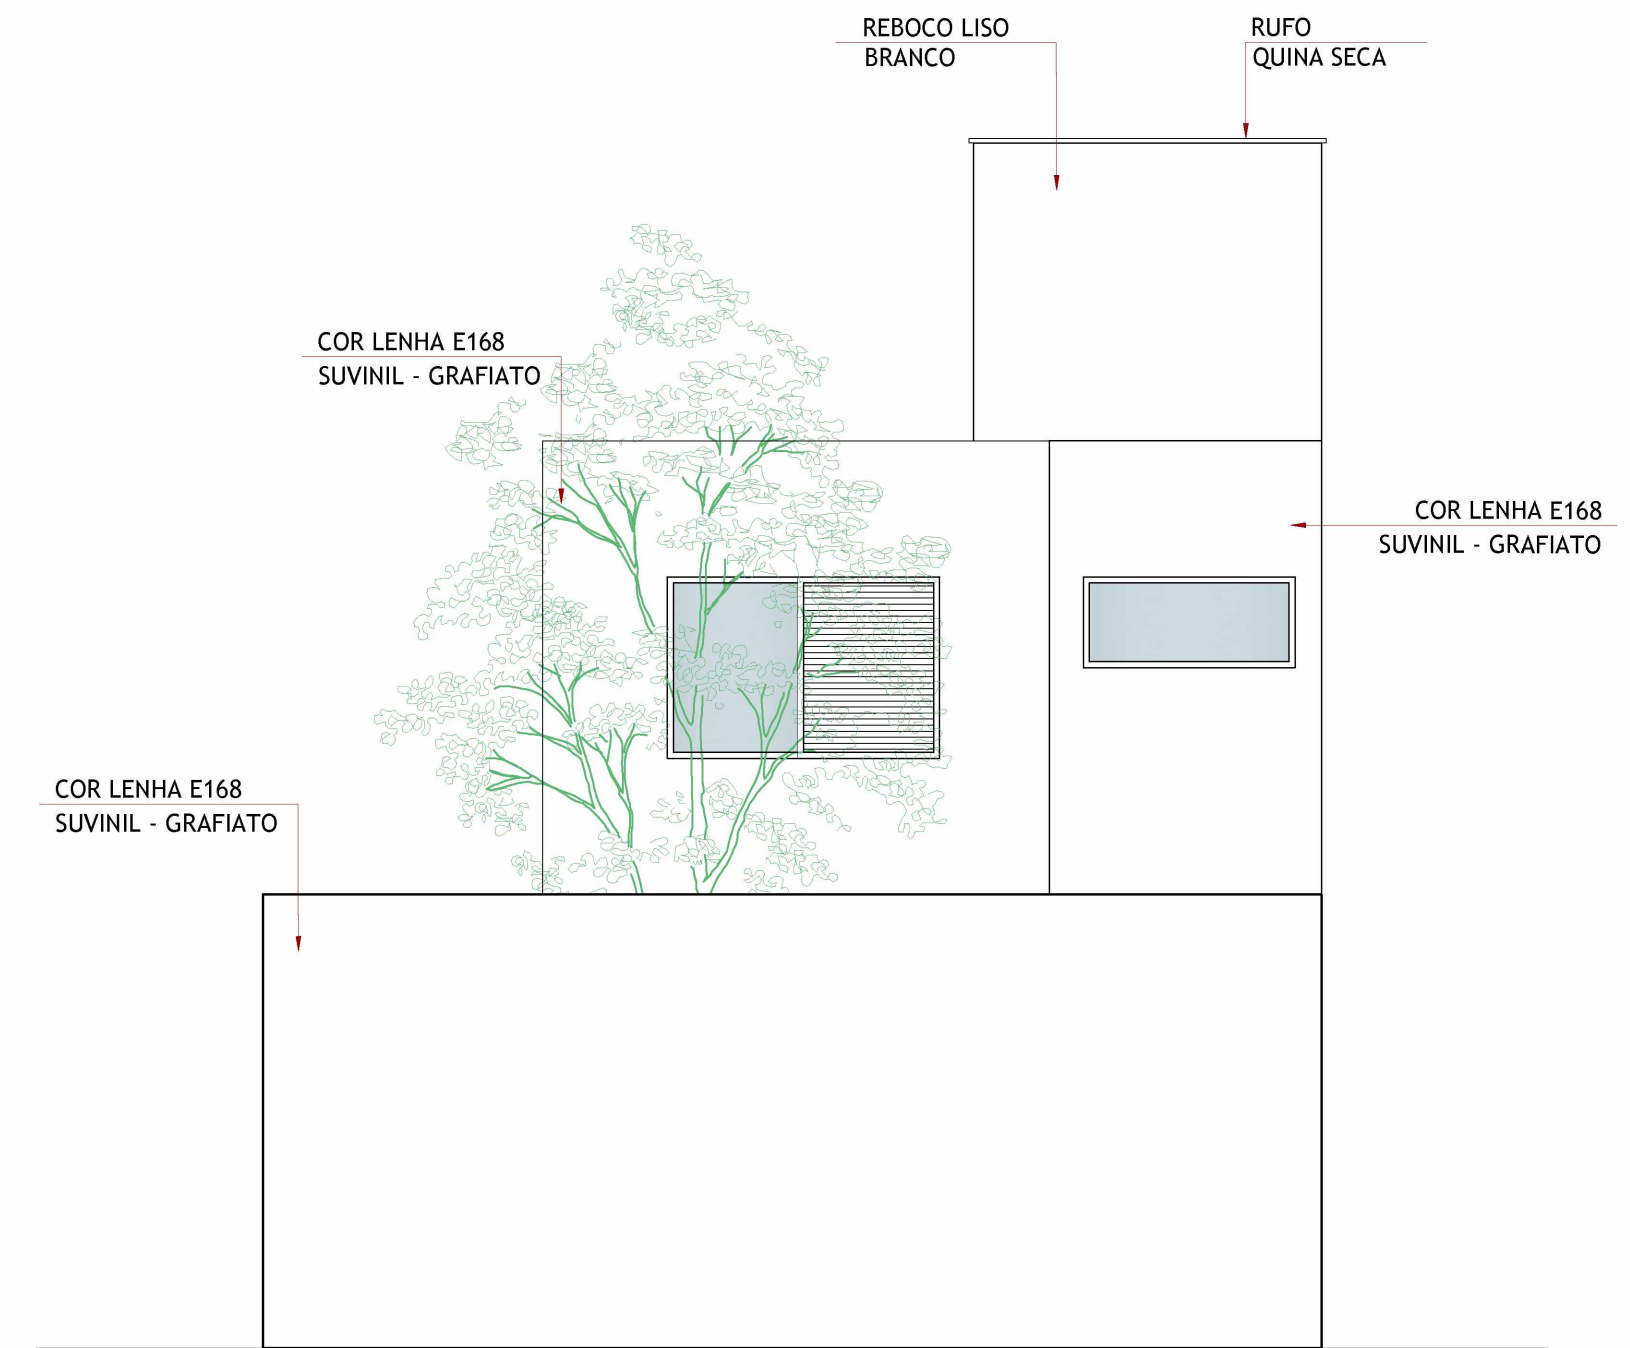

FACHADA 02
ESC.: 1/50

DESCRIÇÃO DO PROJETO
Projeto de Interiores de Loft: Ambientação de Espaços Integrados

NOME:
ISABELA MENCONÇA SILVA
ENDEREÇO:
Rua Aracaty, 480, Jardim Karaiba, Uberlândia - Mg
ORIENTADOR:
GABRIEL BARROS BORDIGNON
CONTEÚDO:
FACHADA 01, FACHADA 02, FACHADA 03 E FACHADA 04

ESCALA:	1/50	DATA:	JULHO 2017	FAUED	FOLHA:	05/05	00
---------	------	-------	------------	-------	--------	-------	----