



ISOMÉTRICA PLANTA BAIXA
SEM ESCALA

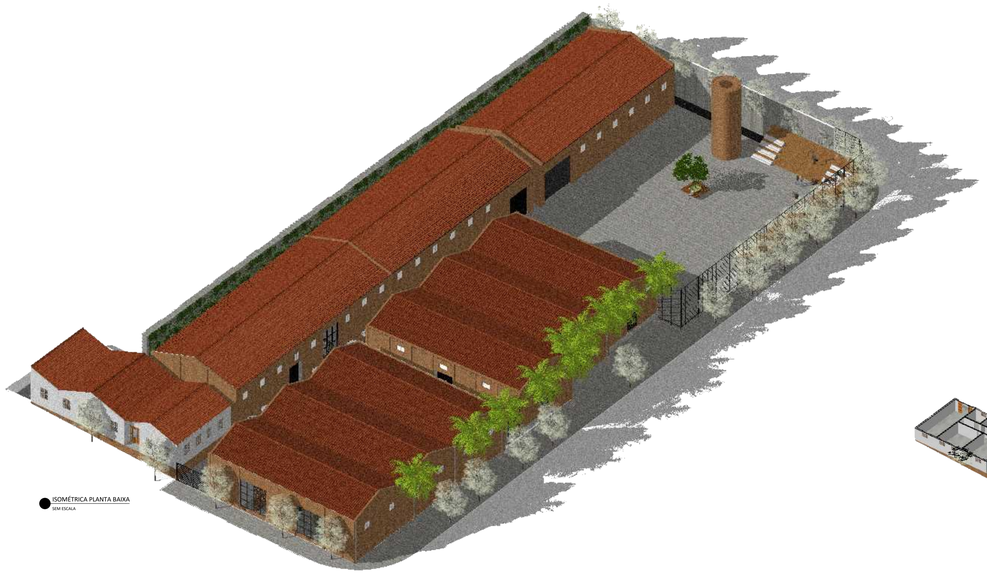

ISOMÉTRICA PLANTA BAIXA
SEM ESCALA



IMPLANTAÇÃO
SEM ESCALA

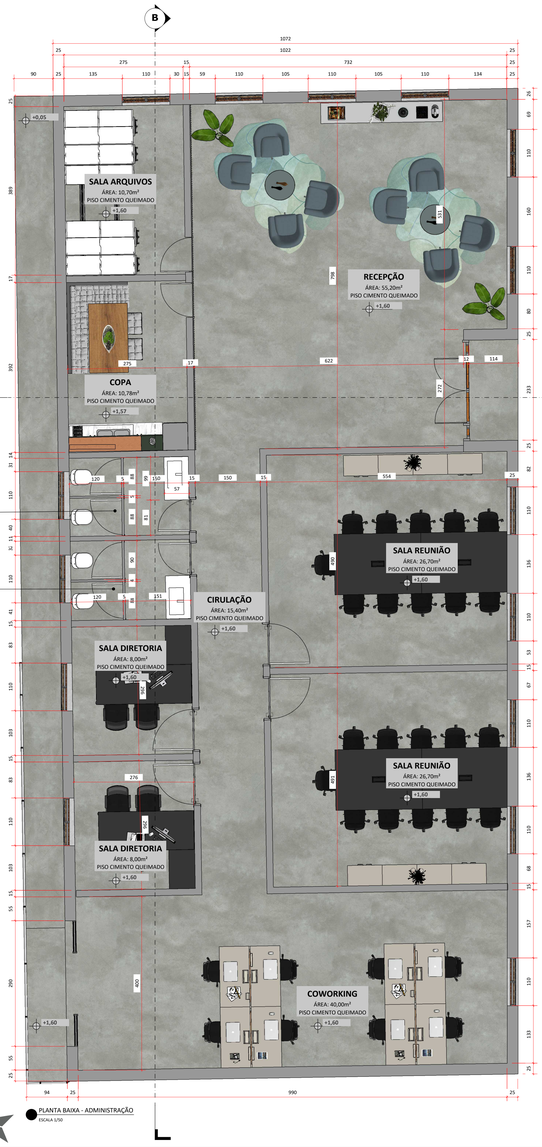

PLANTA BAIXA - ADMINISTRAÇÃO
ESCALA 1/50

CORTE A-A
ESCALA 1/50


CORTE B-B
ESCALA 1/50



PERSPECTIVA
SEM ESCALA



PERSPECTIVA
SEM ESCALA

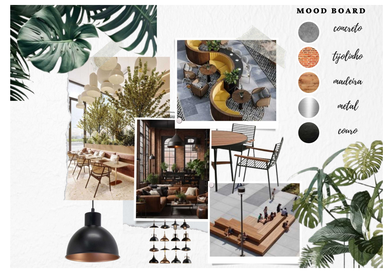

UNIVERSIDADE FEDERAL DE UBERLÂNDIA - UFU	CURSO: ARQUITETURA E URBANISMO - FAUeD	DISCENTE: ANA CAROLINA VIERA DE SOUZA	MATRÍCULA: 11711ARQ028	DOCENTE: DENISE FERNANDES GERIBELLO	ENDEREÇO: AV. DO CAFÉ, 30. CENTRO - ORLÂNDIA, SP	PROJETO: COMPLEXO SOCIOCULTURAL MOGIANA. ORLÂNDIA, SP	DATA: 15/04/2024	CONTEÚDO DA PRANCHA: INDICADO	PRANCHA A1: 01 | 05



PLANTA BAIXA - GALPÃO MULTIUSO
ESCALA 1/50



CORTE A-A
ESCALA 1/50



CORTE BB
ESCALA 1/50




PERSPECTIVA
SEM ESCALA




PERSPECTIVA
SEM ESCALA


UNIVERSIDADE FEDERAL DE UBERLÂNDIA - UFU	CURSO: ARQUITETURA E URBANISMO - FAUeD	DISCENTE: ANA CAROLINA VIERA DE SOUZA	MATRÍCULA: 11711ARQ028	DOCENTE: DENISE FERNANDES GERIBELLO	ENDEREÇO AV. DO CAFÉ, 30. CENTRO - ORLÂNDIA, SP	PROJETO COMPLEXO SOCIOCULTURAL MOGIANA. ORLÂNDIA, SP	DATA 15/04/2024	CONTEÚDO DA PRANCHA GALPÃO MULTIUSO	PRANCHA A1 02 | 05

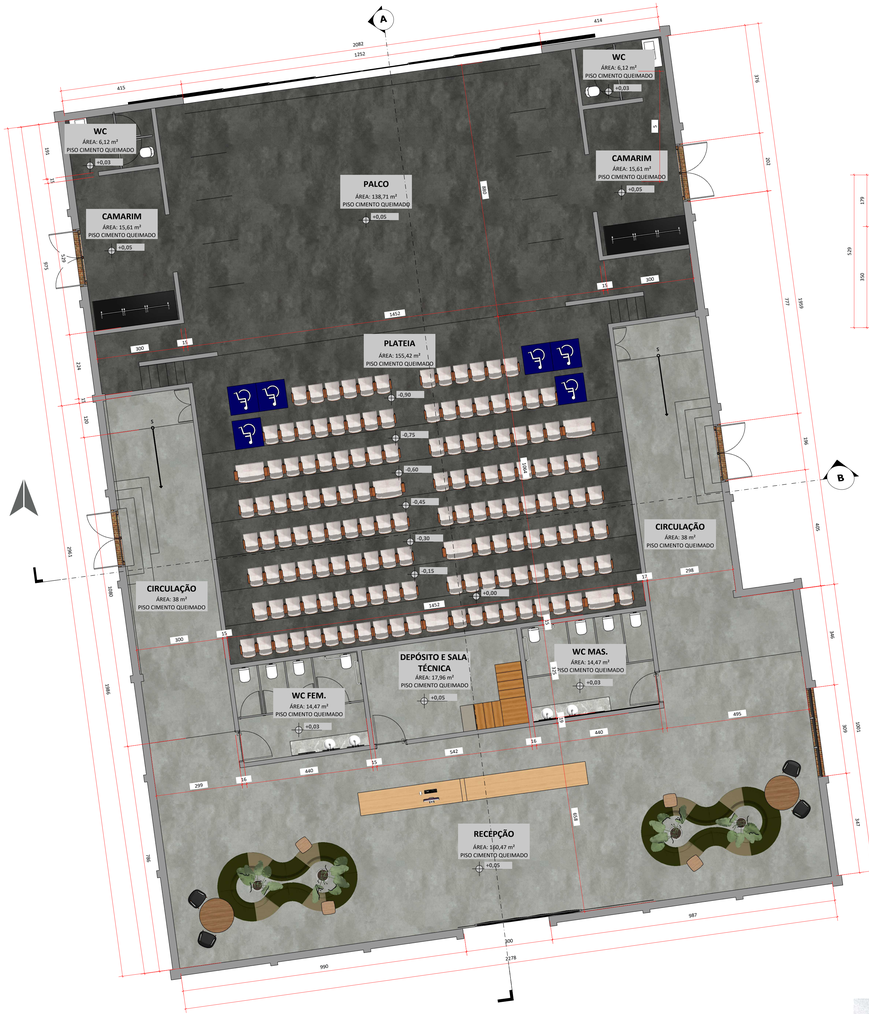

PLANTA BAIXA - CINEMA
ESCALA 1/75

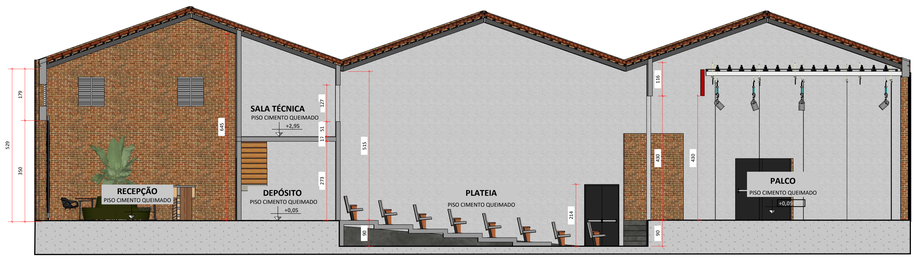


CORTE A-A
ESCALA 1/75

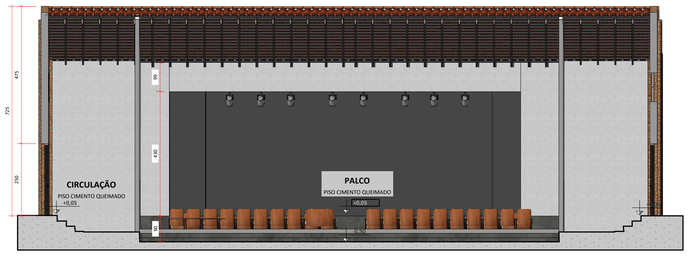

CORTE B-B
ESCALA 1/75



PERSPECTIVA
SEM ESCALA

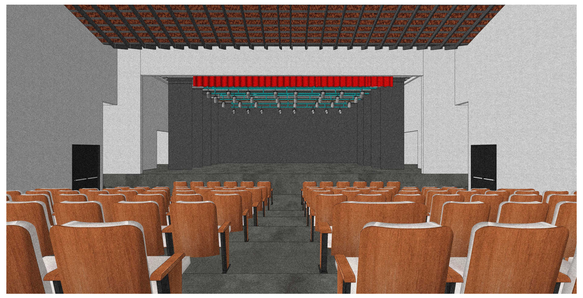

PERSPECTIVA
SEM ESCALA



PERSPECTIVA
SEM ESCALA



ELEVAÇÃO RUA 8
SEM ESCALA






ELEVAÇÃO AV. DO CAFÉ
SEM ESCALA



ELEVAÇÃO RUA 8
SEM ESCALA

UNIVERSIDADE FEDERAL DE UBERLÂNDIA - UFU	CURSO: ARQUITETURA E URBANISMO - FAUeD	DISCENTE: ANA CAROLINA VIERA DE SOUZA	MATRÍCULA: 11711ARQ028	DOCENTE: DENISE FERNANDES GERIBELLO	ENDEREÇO AV. DO CAFÉ, 30. CENTRO - ORLÂNDIA, SP	PROJETO COMPLEXO SOCIOCULTURAL MOGIANA. ORLÂNDIA, SP	DATA 15/04/2024	CONTEÚDO DA PRANCHA GALPÃO CINEMA	PRANCHA A1 03 | 05

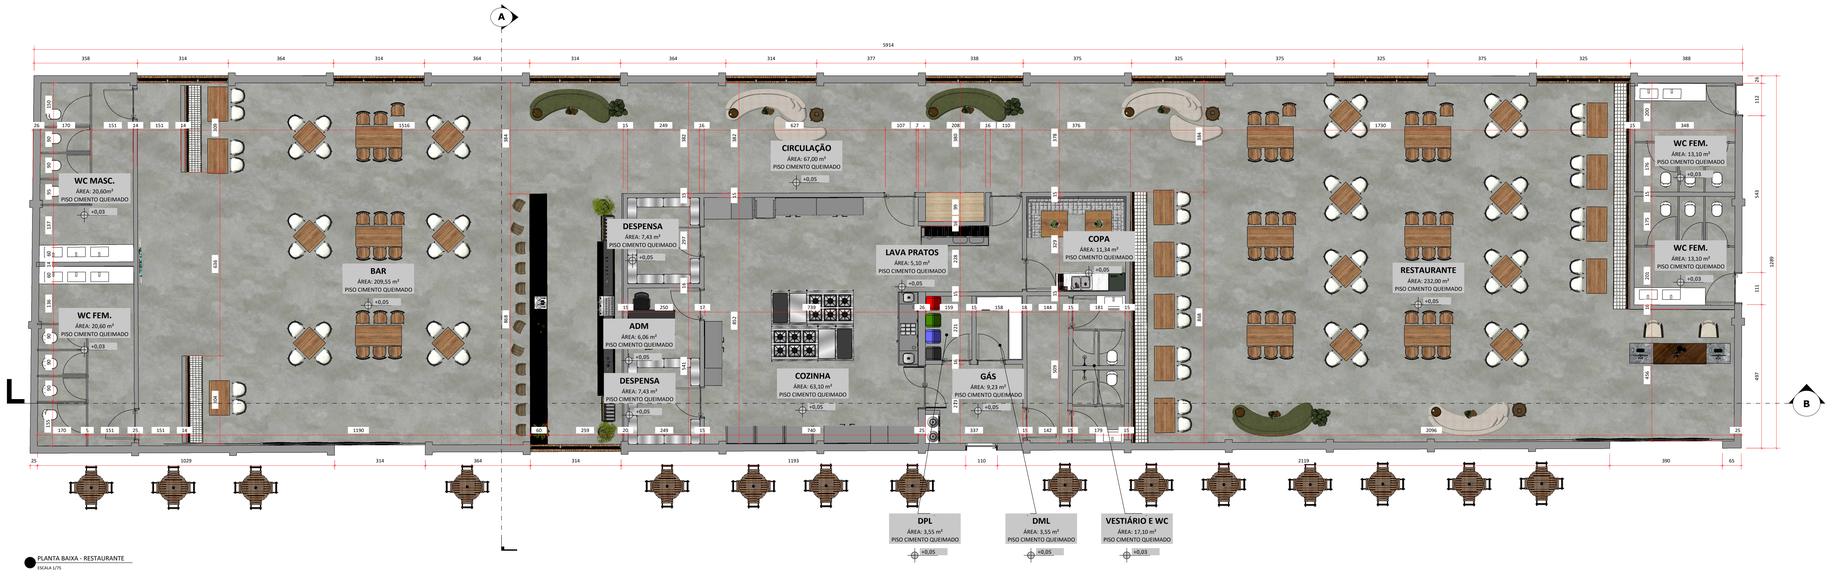

PLANTA BAIXA - RESTAURANTE
ESCALA 1/75



CORTE A-A
ESCALA 1/75



CORTE B-B
ESCALA 1/75



PERSPECTIVA
SEM ESCALA




PERSPECTIVA
SEM ESCALA



PERSPECTIVA
SEM ESCALA

UNIVERSIDADE FEDERAL DE UBERLÂNDIA - UFU	CURSO: ARQUITETURA E URBANISMO - FAUeD	DISCENTE: ANA CAROLINA VIERA DE SOUZA	MATRÍCULA: 11711ARQ028	DOCENTE: DENISE FERNANDES GERIBELLO	ENDEREÇO AV. DO CAFÉ, 30. CENTRO - ORLÂNDIA, SP	PROJETO COMPLEXO SOCIOCULTURAL MOGIANA. ORLÂNDIA, SP	DATA 15/04/2024	CONTEÚDO DA PRANCHA GALPÃO RESTAURANTE	PRANCHA A1 04 | 05

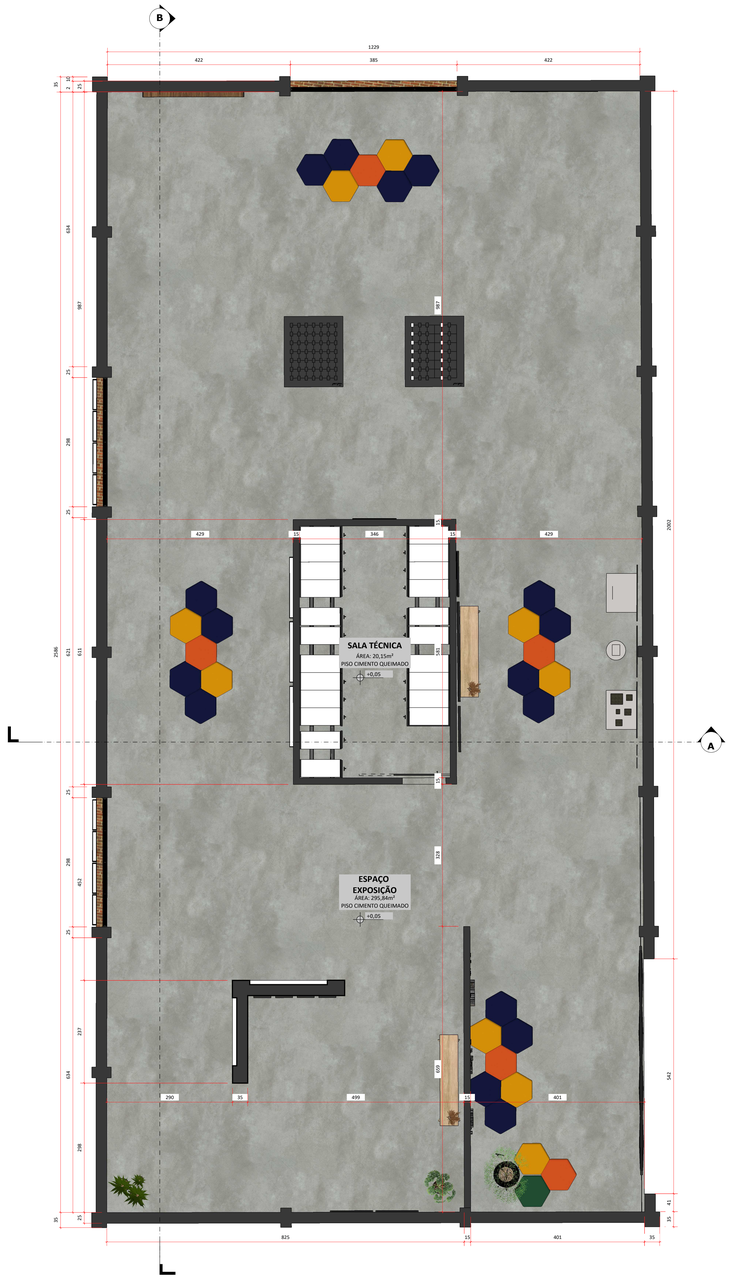

PLANTA BAIXA
ESCALA 1/50



CORTE A-A
ESCALA 1/50



CORTE B-B
ESCALA 1/50



PERSPECTIVA
SEM ESCALA



PERSPECTIVA
SEM ESCALA



PERSPECTIVA
SEM ESCALA

UNIVERSIDADE FEDERAL DE UBERLÂNDIA - UFU	CURSO: ARQUITETURA E URBANISMO - FAUeD	DISCENTE: ANA CAROLINA VIERA DE SOUZA	MATRÍCULA: 11711ARQ028	DOCENTE: DENISE FERNANDES GERIBELLO	ENDEREÇO AV. DO CAFÉ, 30. CENTRO - ORLÂNDIA, SP	PROJETO COMPLEXO SOCIOCULTURAL MOGIANA. ORLÂNDIA, SP	DATA 15/04/2024	CONTEÚDO DA PRANCHA GALPÃO EXPOSIÇÃO	PRANCHA A1 05 | 05