

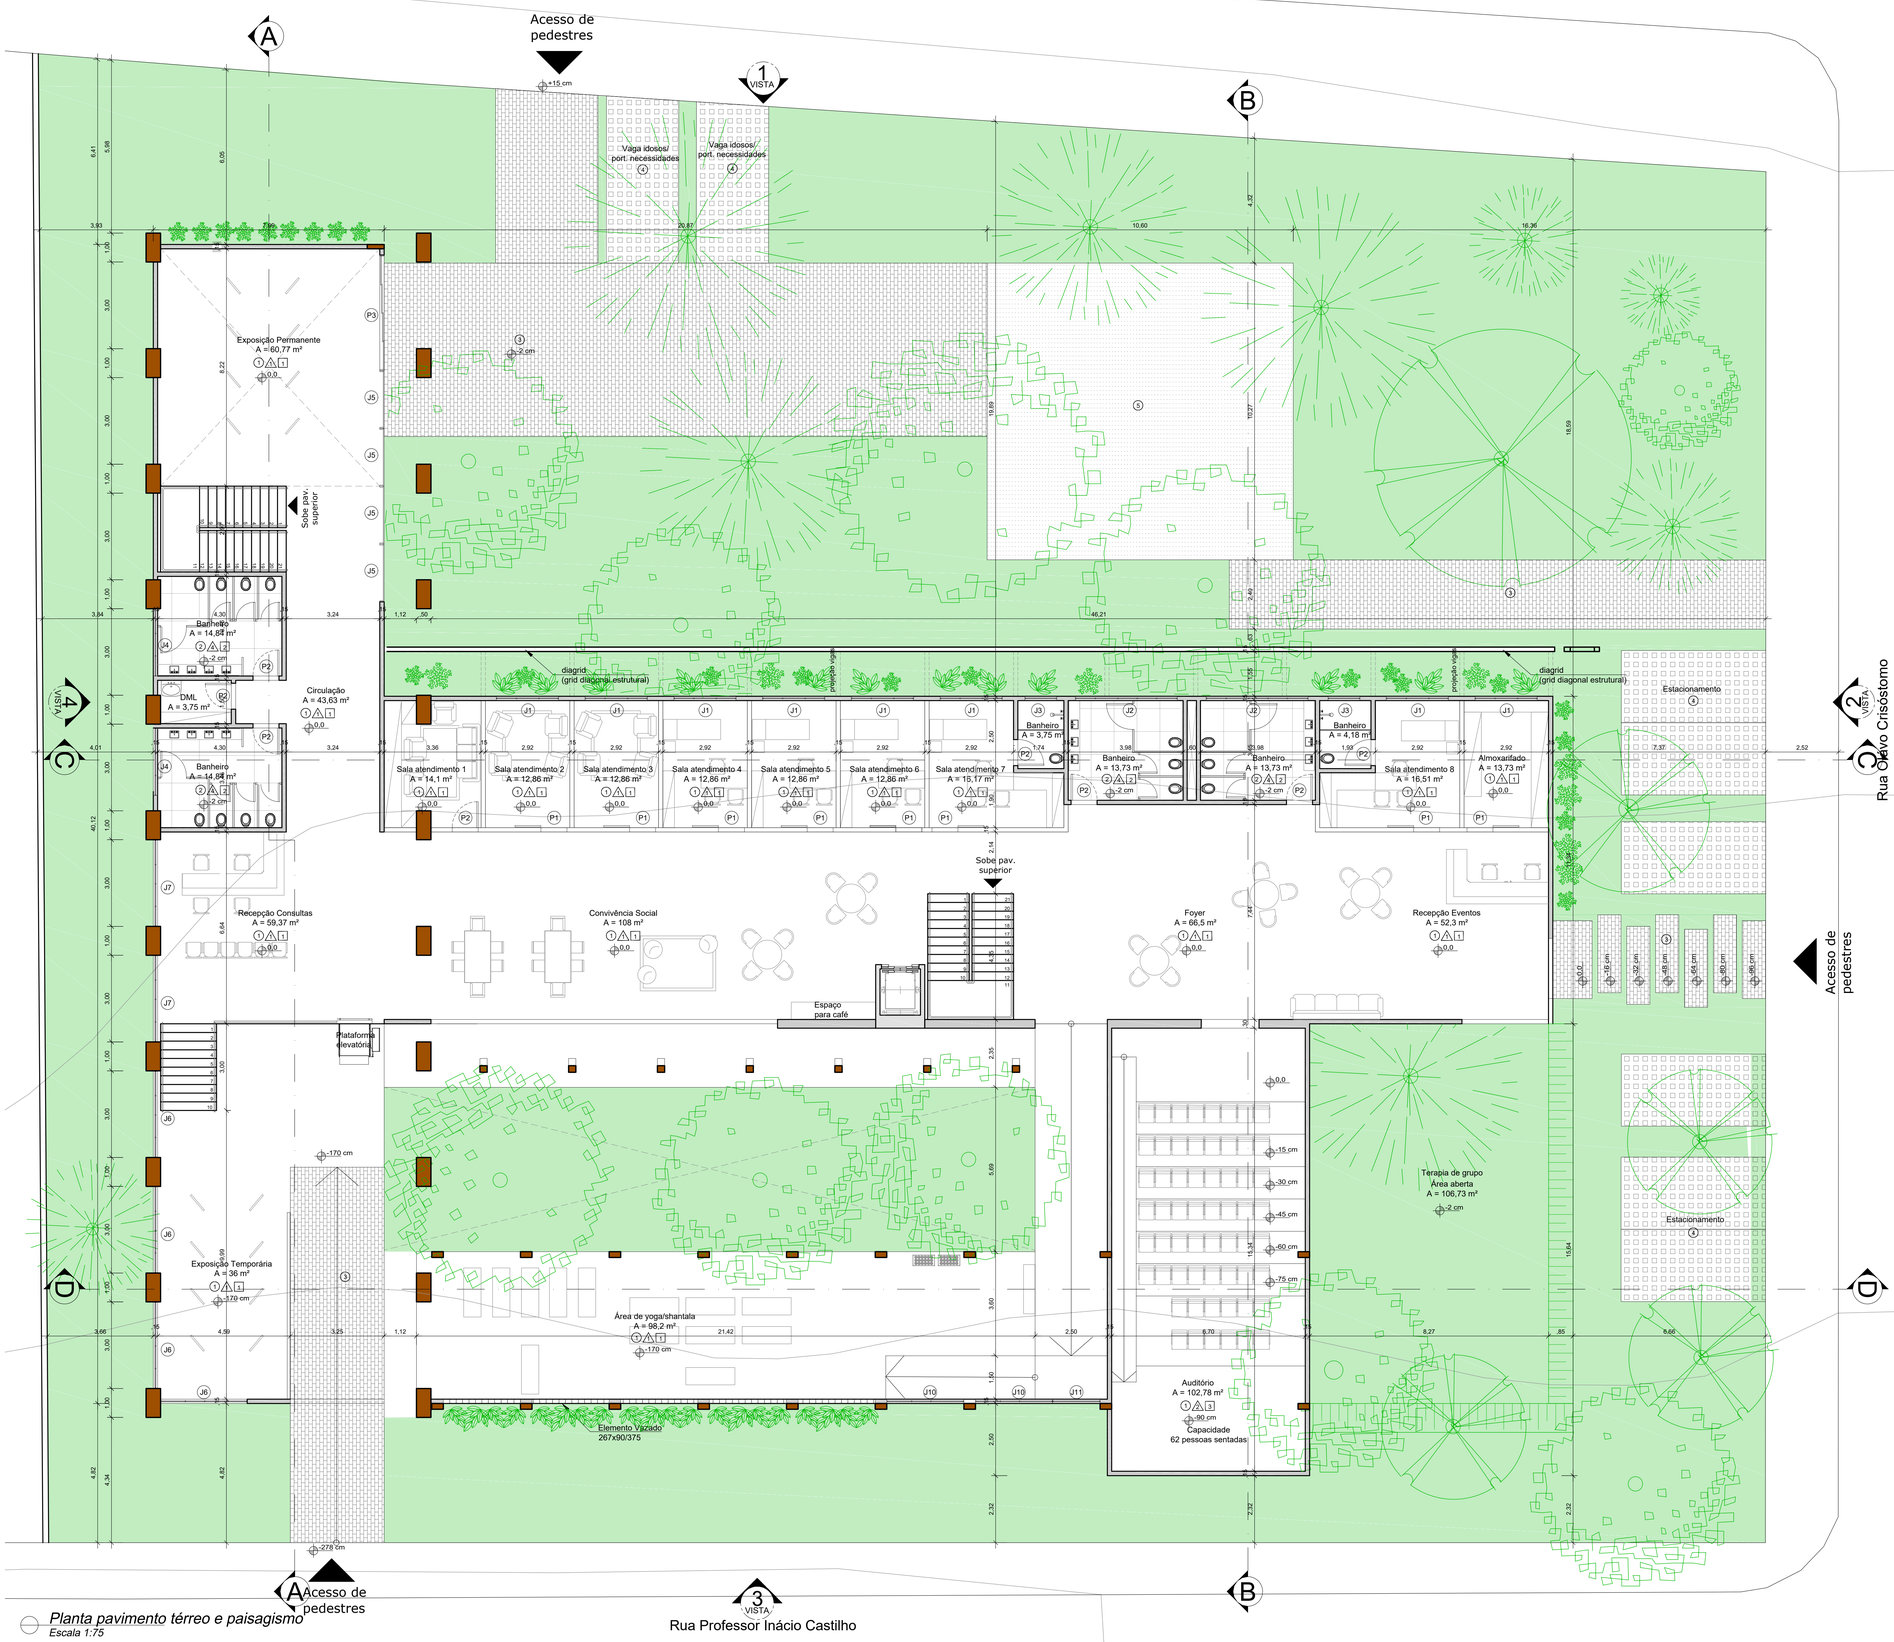


Planta pavimento térreo e paisagismo
Escala 1:75

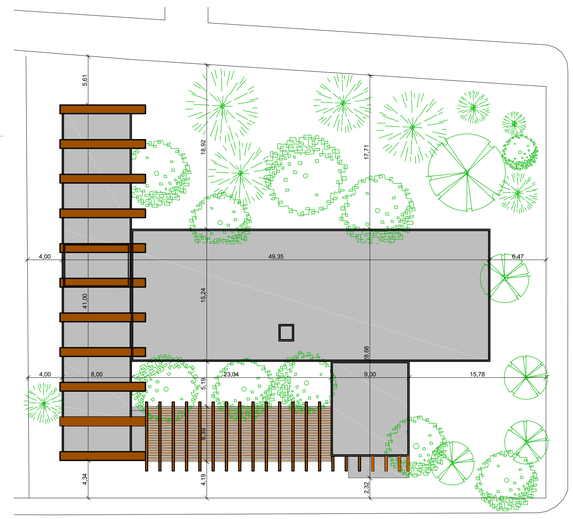

Implantação
Escala 1:250

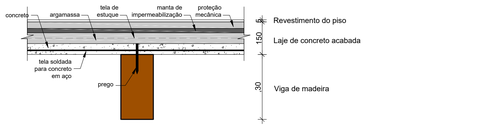

Detalhamento da estrutura pisolaje
Escala 1:10

Paisagismo	
Espécies nativas	
Mangueira	
Jaqueira	
Helicônia	
Costela de Adão	

Legenda de paredes
- Drywall com placas cimentícias
- Drywall gesso acartonado

Especificações de piso

Item	Descrição
1	Vinílico com textura de madeira
2	Porcelanato
3	Pedra Goiás verde
4	Concregrama
5	Piso megadreno

Especificações de paredes

Item	Descrição
1	Drywall pintura branco
2	Drywall com placas de cortiça
3	Pedra rústica

Especificações de teto

Teto	Descrição
1	Laje de concreto aparente
2	Forro colméia
3	Forro termoacústico de painéis modulados em lã de vidro e PVC

Quadro de janelas

Janela	Tipo	Dimensão (cm)	Uso principal
J1	De correr, peitoril fixo, madeira, duas folhas	215x200/50	Salas de atendimento
J2	Basculante, alumínio preto, cinco folhas	350x70/170	Banheiros
J3	Basculante, alumínio preto, uma folha	110x70/170	Banheiros
J4	Basculante, alumínio preto, três folhas	230x70/170	Banheiros
J5	Fixa, alumínio	200x360	Pele de vidro
J6	Peitoril fixo, basculante, madeira	300x500	Exposição
J7	Peitoril fixo, basculante, madeira	300x345	Recepção
J8	Fixa, alumínio	200x475	Pele de vidro
J9	Basculante, madeira	75x200/50	Musicoterapia
J10	Fixa, madeira	267x457	Espaço yoga
J11	Fixa, madeira	164x457	Espaço yoga

Quadro de portas

Porta	Tipo	Dimensão (cm)	Uso principal
P1	De correr, madeira, uma folha	90x220	Salas de atendimento
P2	De abrir, madeira	90x220	Salas de atendimento
P3	De correr, alumínio, quatro folhas	400x360	Entrada principal

Informações do projeto

Área do terreno _____ 2.947,33 m²

Área ocupada _____ 1.324,93 m²
Taxa de ocupação _____ 44,95 %
Área permeável _____ 1378,91 m²
Taxa de permeabilidade ___ 46,78 %

Área pav. térreo _____ 1.225,17 m²
Área pav. superior _____ 1.145,08 m²
ÁREA TOTAL _____ 2.370,25 m²

Trabalho de Conclusão de Curso
Centro de Práticas Integrativas: Arte e musicoterapia

Tatiana Tiemi Kazeoca
Orientador Prof. Guilherme Silva Graciano

Faculdade de Arquitetura e Urbanismo e Design
Universidade Federal de Uberlândia

Julho/2018

Conteúdo: Planta baixa térreo.



Paisagismo	
Espécies nativas	
Mangueira	
Jaqueira	
Helicônia	
Costela de Adão	

Legenda de paredes
- Drywall com placas cimentícias
- Drywall gesso acartonado

Especificações de piso	
Item	Descrição
1	Vinílico com textura de madeira
2	Porcelanato
3	Pedra Goiás verde
4	Concregrama
5	Piso megadreno

Especificações de paredes	
Item	Descrição
1	Drywall pintura branco
2	Drywall com placas de cortiça
3	Pedra rústica

Especificações de teto	
Teto	Descrição
1	Laje de concreto aparente
2	Forro colméia
3	Forro termoacústico de painéis modulados em lã de vidro e PVC

Quadro de janelas			
Janela	Tipo	Dimensão (cm)	Uso principal
J1	De correr, peitoril fixo, madeira, duas folhas	215x200/50	Salas de atendimento
J2	Basculante, alumínio preto, cinco folhas	350x70/170	Banheiros
J3	Basculante, alumínio preto, uma folha	110x70/170	Banheiros
J4	Basculante, alumínio preto, três folhas	230x70/170	Banheiros
J5	Fixa, alumínio	200x360	Pele de vidro
J6	Peitoril fixo, basculante, madeira	300x500	Exposição
J7	Peitoril fixo, basculante, madeira	300x345	Recepção
J8	Fixa, alumínio	200x475	Pele de vidro
J9	Basculante, madeira	75x200/50	Musicoterapia
J10	Fixa, madeira	267x457	Espaço yoga
J11	Fixa, madeira	164x457	Espaço yoga

Quadro de portas			
Porta	Tipo	Dimensão (cm)	Uso principal
P1	De correr, madeira, uma folha	90x220	Salas de atendimento
P2	De abrir, madeira	90x220	Salas de atendimento
P3	De correr, alumínio, quatro folhas	400x360	Entrada principal

Informações do projeto

Área do terreno _____ 2.947,33 m²

Área ocupada _____ 1.324,93 m²
Taxa de ocupação _____ 44,95 %
Área permeável _____ 1378,91 m²
Taxa de permeabilidade ___ 46,78 %

Área pav. térreo _____ 1.225,17 m²
Área pav. superior _____ 1.145,08 m²
ÁREA TOTAL _____ 2.370,25 m²


Trabalho de Conclusão de Curso
Centro de Práticas Integrativas: Arte e musicoterapia

Tatiana Tiemi Kazeoca
Orientador Prof. Guilherme Silva Graciano


Faculdade de Arquitetura e Urbanismo e Design
Universidade Federal de Uberlândia

Julho/2018


Conteúdo: Planta baixa superior. Prancha 02/04

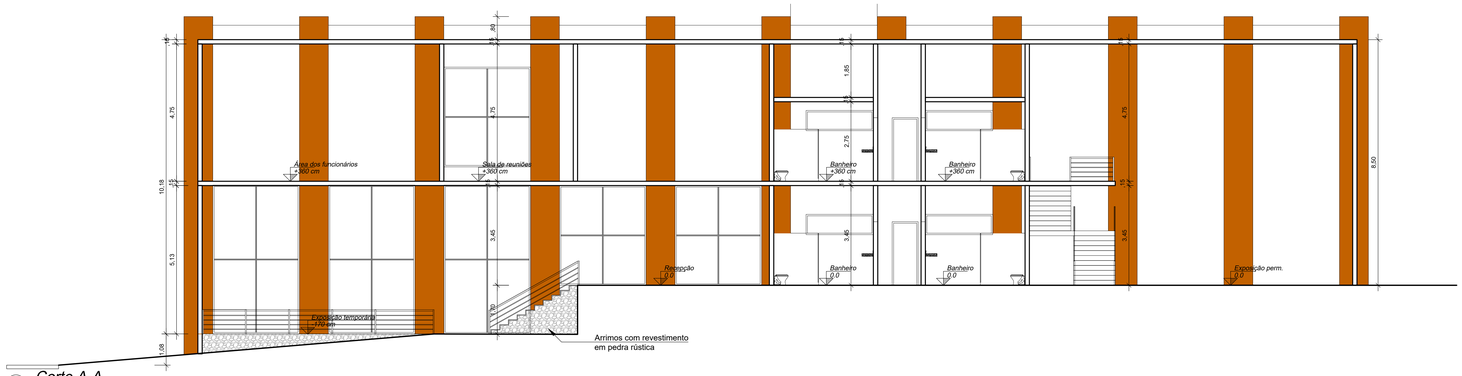

Corte A-A
Escala 1:75

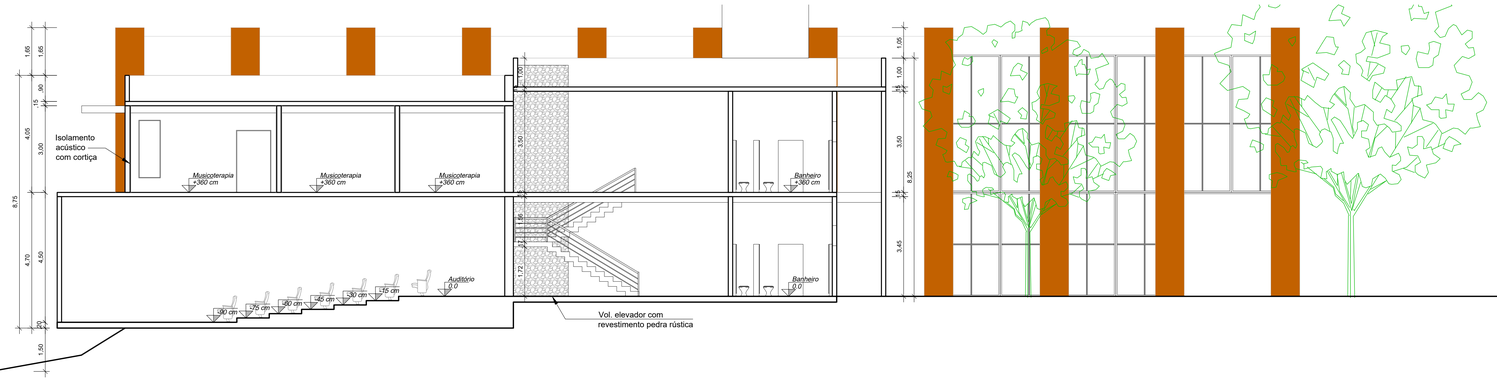


Corte B-B
Escala 1:75

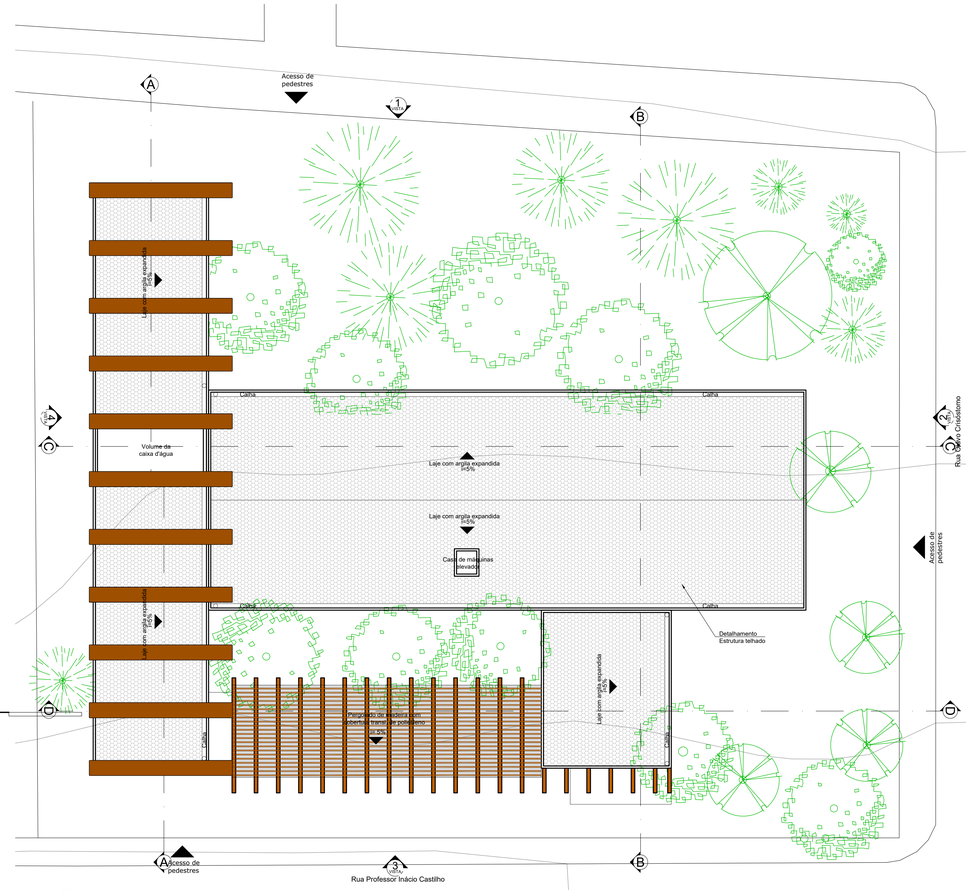


Planta de cobertura
Escala 1:150

Detalhamento da estrutura do telhado
Escala 1:10

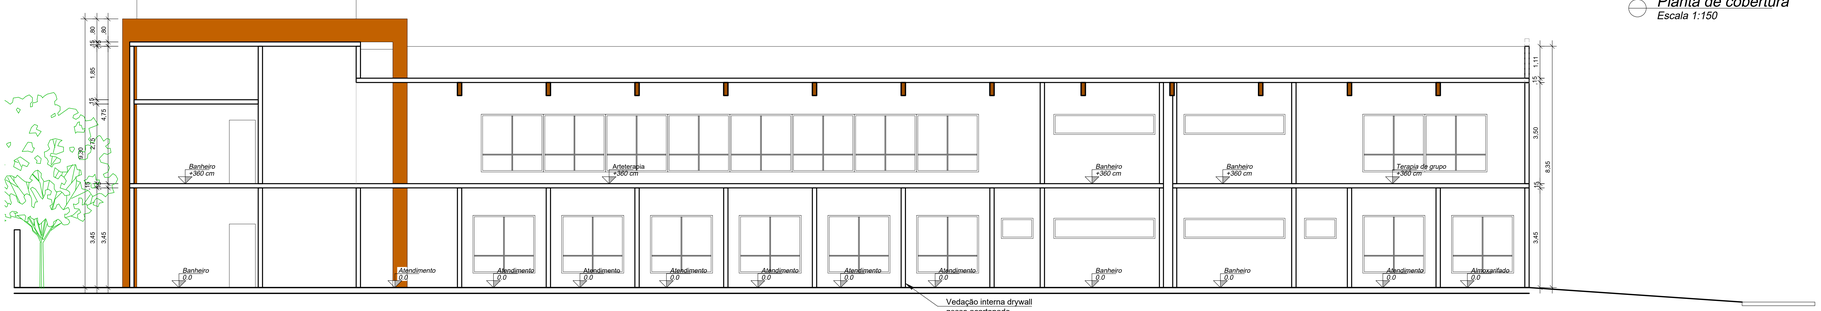

Corte C-C
Escala 1:75

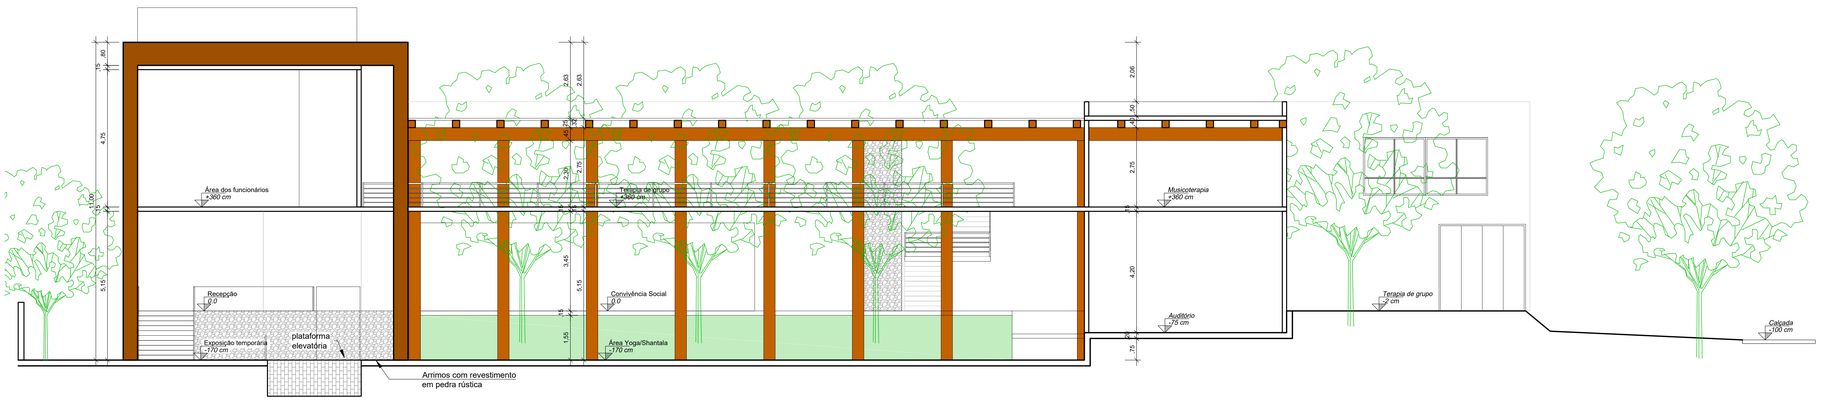

Corte D-D
Escala 1:75

Informações do projeto

Área do terreno _____ 2.947,33 m²

Área ocupada _____ 1.324,93 m²
Taxa de ocupação _____ 44,95 %
Área permeável _____ 1378,91 m²
Taxa de permeabilidade ___ 46,78 %

Área pav. térreo _____ 1.225,17 m²
Área pav. superior _____ 1.145,08 m²
ÁREA TOTAL _____ 2.370,25 m²


Trabalho de Conclusão de Curso
Centro de Práticas Integrativas: Arte e musicoterapia

Tatiana Tiemi Kazeoca
Orientador Prof. Guilherme Silva Graciano


Faculdade de Arquitetura e Urbanismo e Design
Universidade Federal de Uberlândia

Julho/2018


Conteúdo: Cortes, planta cobertura, det. Prancha 03/04

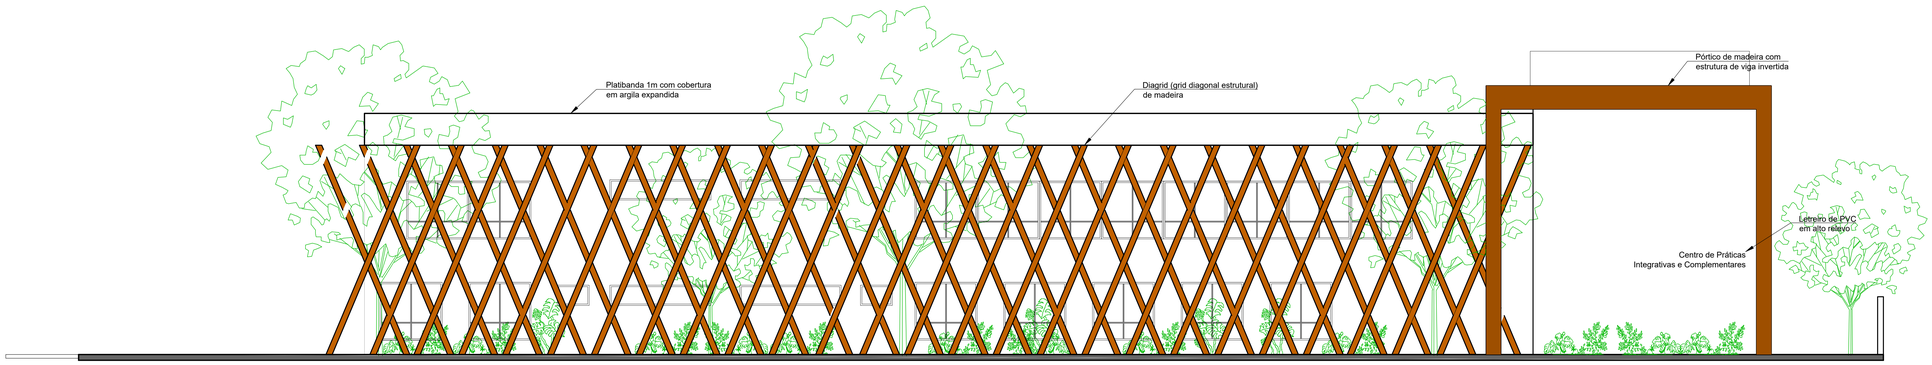


Fachada 1 - Avenida João Naves de Ávila
Escala 1:75

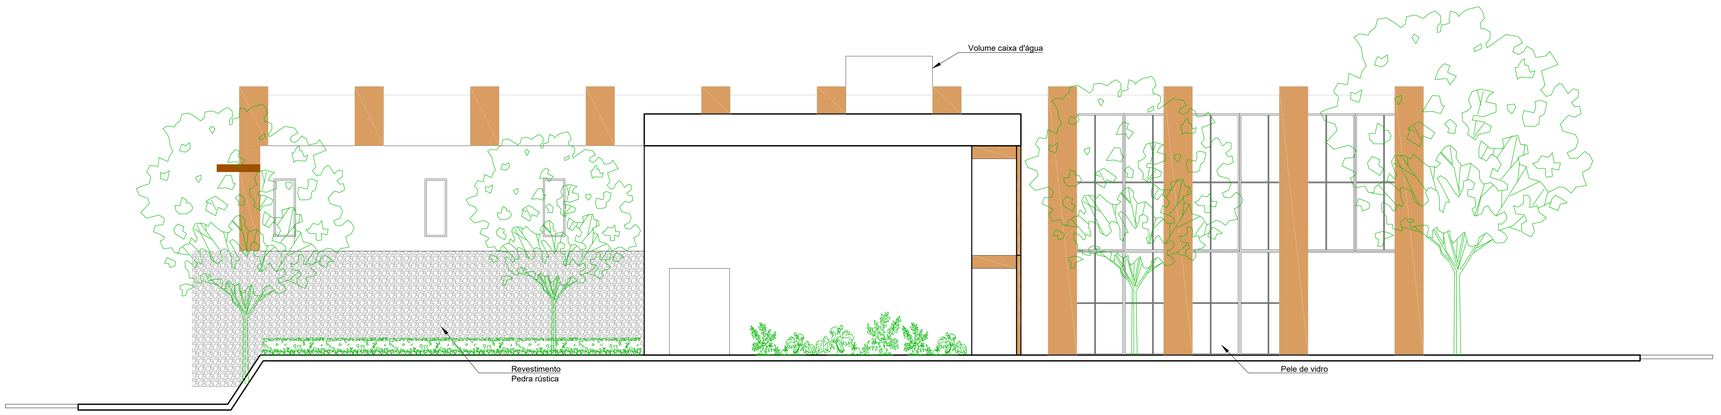

Fachada 2
Escala 1:75

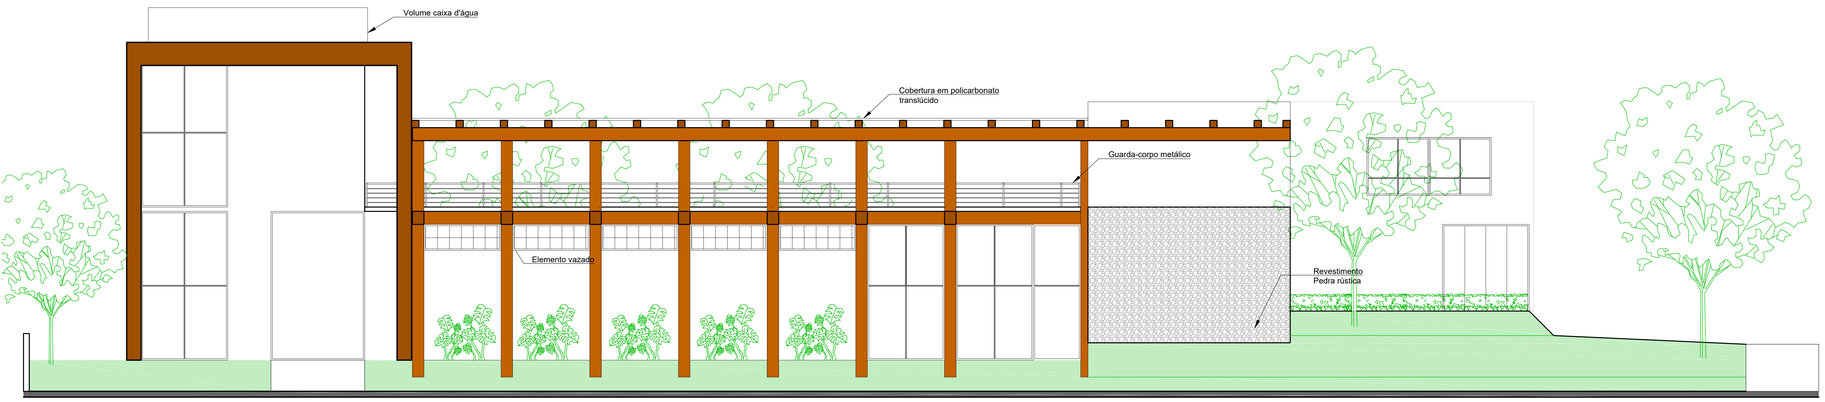

Fachada 3
Escala 1:75

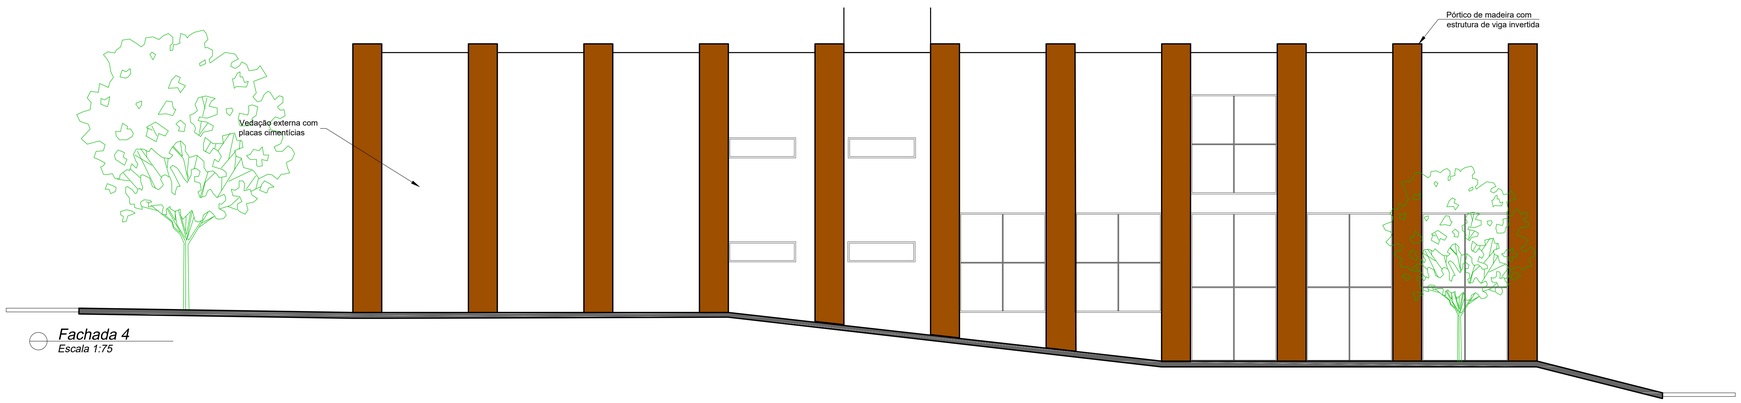

Fachada 4
Escala 1:75







Informações do projeto

Área do terreno _____ 2.947,33 m²

Área ocupada _____ 1.324,93 m²
Taxa de ocupação _____ 44,95 %
Área permeável _____ 1378,91 m²
Taxa de permeabilidade ___ 46,78 %

Área pav. térreo _____ 1.225,17 m²
Área pav. superior _____ 1.145,08 m²
ÁREA TOTAL _____ 2.370,25 m²

Trabalho de Conclusão de Curso
Centro de Práticas Integrativas: Arte e musicoterapia

Tatiana Tiemi Kazeoca
Orientador Prof. Guilherme Silva Graciano

Faculdade de Arquitetura e Urbanismo e Design
Universidade Federal de Uberlândia

Julho/2018

Conteúdo: Fachadas, renderizações. Prancha 04/04