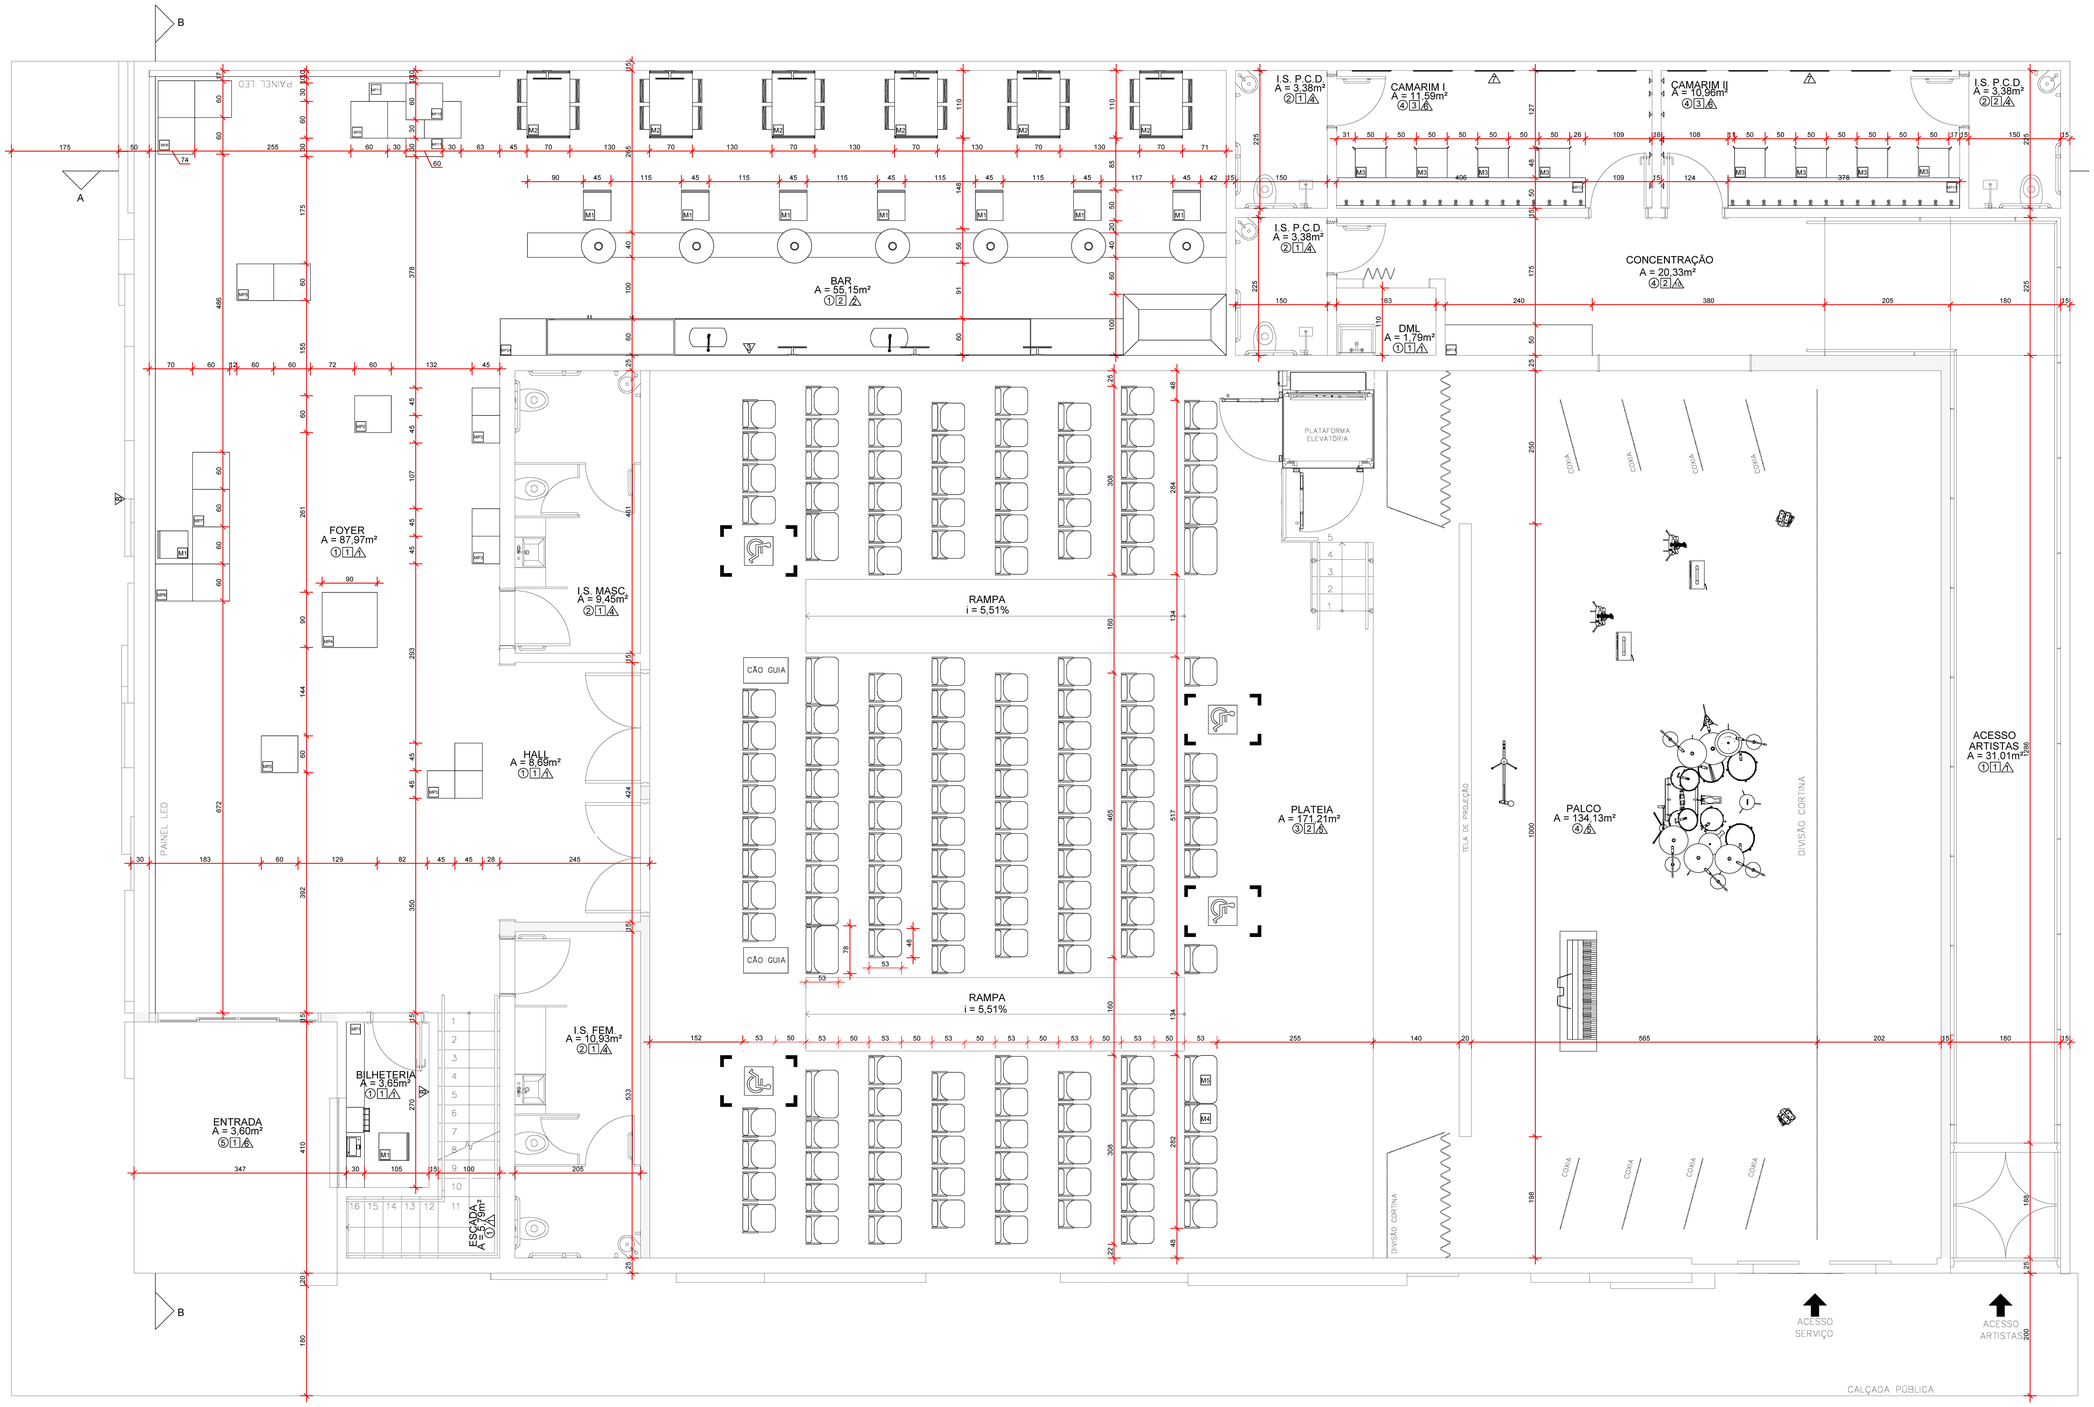



## LEGENDA REVESTIMENTOS

**PISO**

| ITEM | ESPECIFICAÇÃO |
|---|---|
| 1 | GRANULITE BRANCO POLIDO COR# 1.5cm E IMPERMEABILIZADO - MODULOS DE 120 X 120cm |
| 2 | PORCELANATO RETIFICADO ACETINADO CETIM BRANCO 60 X 60cm ACORTECIBELI |
| 3 | CARPETE EBBER POINT 829 EM MANTA 11mm, COM 396cm DE LARGURA - COR TOBE BISCOITO |
| 4 | PISO VINILICO DUAFLOOR LINHA ART MODELO NAPOLES - DIMENSÕES 2,5 x 23 x 122cm |
| 5 | PISO DE CONCRETO DESEMPENADO h=8cm |

**PAREDE**

| ITEM | ESPECIFICAÇÃO |
|---|---|
| 1 | TINTA ACRILICA "CORAL REINDE MUITO" BRANCO NEVE, APLICADA SOBRE MASSA CORRIDA. |
| 2 | ADESIVO VINILICO PERSONALIZADO (LOGO GRANDE) APLICADO SOBRE MASSA CORRIDA. |
| 3 | REVESTIMENTO PORTOBELLO RETIFICADO 30 X 60cm GAP BLACK |
| 4 | REVESTIMENTO PORTOBELLO RETIFICADO 30 X 60cm GAP WHITE |
| 5 | PLACA ACUSTICA FORROFORT FIBRACITEX 100 X 200cm COR PRETA E BORDA RETA. |
| 6 | TINTA ACRILICA CORAL "DECORA ACRILICO PREMIUM SEDA" COR PLATINA SOBRE MASSA CORRIDA. |
| 7 | BOISERIE EM MADEIRA PINTADA COM TINTA ESMALTE CORAL# BRANCO, DIMENSÕES 0,65 X 1,05cm E 80 x 80cm. |
| 8 | ADESIVO VINILICO PERSONALIZADO (LOGO PEQUENO APLICADO SOBRE MASSA CORRIDA. |
| 9 | PLACAS PRÉ MOLDADAS EM CONCRETO LEVE, ACABAMENTO RUSTICO, TAMANHOS VARIADOS |
| 10 | TINTA ACRILICA CORAL "DECORA ACRILICO PREMIUM MATTE" COR PRETO SOBRE MASSA CORRIDA. |

**TETO**

| ITEM | ESPECIFICAÇÃO |
|---|---|
| 1 | TINTA ACRILICA "CORAL RENDE MUITO" BRANCO NEVE, APLICADA SOBRE MASSA CORRIDA. |
| 2 | TINTA ACRILICA CORAL "DECORA ACRILICO PREMIUM MATTE" COR PRETO SOBRE MASSA CORRIDA. |
| 3 | TINTA ACRILICA CORAL "DECORA ACRILICO PREMIUM SEDA" COR PLATINA SOBRE MASSA CORRIDA. |

OBS:

1) SOLEIRAS E BANCADAS BANHEIROS, BILHETERIA E COPA EM GRANITO "ITAÚNAS" BRANCO.
2) TODOS OS RODAPÉS h=10cm
3) BANCADA PREPARO DE ALIMENTOS DO BAR, REFRIGERADORES E ARMÁRIOS EM AÇO INOX.
4) BALCÃO DO BAR EM SILESTONE VERMELHO ESTELAR.

## LEGENDA MOBILIÁRIO

M

| ITEM | ESPECIFICAÇÃO | DIM. (cm) | QUANT. | AMBIENTE |
|---|---|---|---|---|
| M1 | BANQUETA ASSENTO MADEIRA AMÊNDOA E PÉS EM AÇO PRETOS | 43 x 50 x 90 | 9 | BAR, FOYER E BILHETERIA |
| M2 | CONJUNTO DE MESA COM 4 CADEIRAS WOODEN PRETO E AMÊNDOA | 70 x 110 x 76 | 6 | BAR |
| M3 | CADEIRA LONDRES SUEDE VERMELHO - DOMINIC DECOR | 50 x 50 x 95 | 8 | CAMARINS |
| M4 | POLTRONA AUDITÓRIO KAS 007 ROYALE KASTRUP EM POLIESTER VERMELHO | 48 x 53 x 94 | 148 | PLATEIA |
| M5 | POLTRONA AUDITÓRIO KAS 007 ROYALE KASTRUP EM POLIESTER VERMELHO (TAMANHO ESPECIAL) | 78 x 53 x 94 | 6 | PLATEIA |
| M6 | JOGO DE MESAS CUBO VAZADAS COR MEL | 50 x 50 x 50<br>43 x 43 x 43<br>43 x 43 x 50 | 1 | ADMINISTRAÇÃO |
| M7 | SOFA MONTEVIDEU MODULAR EM LINHO PIEMONTE BEGE CLARO - HOME MOBILY | 215 x 80 x 102 | 1 | ADMINISTRAÇÃO |
| M8 | ARMÁRIO ESCRITÓRIO BAIXO ARQUIVO HOME OFFICE BRANCO | 80 x 60 x 75 | 1 | ADMINISTRAÇÃO |
| M9 | POLTRONA MUVI EM MADEIRA MACIÇA COM BRAÇOS RATTAN NATURAL E ESTOFAMENTO EM LINHO | 78 x 62 x 46 | 5 | ADMINISTRAÇÃO - DIREÇÃO |
| M10 | CADEIRA OFFICE GIRLA TELA SEXTAVIADA NATURAL E MADEIRA MEL COM BASE RODIZIO - SUN HOUSE | 62 x 55 x 58 | 17 | ADMINISTRAÇÃO - DIREÇÃO E TÉCNICA |
| M11 | SOFÁ 2 LUGARES DETROIT COM TECIDO EM LINHO CINZA CLARO | 140 x 78 x 75 | 1 | DIREÇÃO |
| M12 | BALCÃO ORGANIZADOR ESCRITORIO 270CM MUNDI MOVEIS | 69 x 270 x 100 | 1 | DIREÇÃO |

## LEGENDA MOBILIÁRIO PLANEJADO

MP

| ITEM | ESPECIFICAÇÃO | DIM. | QUANT. | AMBIENTE |
|---|---|---|---|---|
| MP1 | BANCADA EM DOIS NÍVEIS (h = 1,20m  a  h = 0,90 ) EM MDF BRANCO | 35 x 270 x 120 | 1 | BILHETERIA |
| MP2 | EXPOSITOR/BANCO EM MDF VERMELHO SCARLATE LACCA - 1 MÓDULO | 60 x 60 x 45<br>MODULO | 1 | FOYER |
| MP3 | EXPOSITOR/BANCO EM MDF VERMELHO SCARLATE LACCA - 3 MÓDULOS | 43 x 43 x 45<br>MODULO | 3 | FOYER |
| MP4 | EXPOSITOR/BANCO EM MDF VERMELHO SCARLATE LACCA - 1 MÓDULO | 90 x 90 x 45<br>MODULO | 1 | FOYER |
| MP5 | EXPOSITOR/BANCO EM MDF VERMELHO SCARLATE LACCA - 2 MÓDULOS | 60 x 60 x 45<br>MODULO | 1 | FOYER |
| MP6 | EXPOSITOR/BANCO EM MDF VERMELHO SCARLATE LACCA - 3 MÓDULOS | 60 x 60 x 90<br>MODULO | 1 | FOYER |
| MP7 | EXPOSITOR/BANCO EM MDF VERMELHO SCARLATE LACCA - 2 MÓDULOS | 60 x 60 x 90<br>MODULO | 1 | FOYER |
| MP8 | EXPOSITOR/BANCO EM MDF VERMELHO SCARLATE LACCA - 4 MÓDULOS | 60 x 60 x 45<br>MÓDULO | 1 | FOYER |
| MP9 | EXPOSITOR/BANCO EM MDF VERMELHO SCARLATE LACCA - 3 MÓDULOS | 60 x 60 x 45<br>MÓDULO | 1 | FOYER |
| MP10 | EXPOSITOR/BANCO EM MDF VERMELHO SCARLATE LACCA - 1 MÓDULO | 60 x 60 x 90<br>MODULO | 1 | FOYER |
| MP11 | EXPOSITOR/BANCO EM MDF VERMELHO SCARLATE LACCA - 2 MÓDULOS | 30 x 60 x 45<br>MODULO | 2 | FOYER |
| MP12 | BANCADA EM MDF BRANCO COM 3 GAVETAS (mrdbox). | 50 x 406 x 75 | 1 | CAMARIM I |
| MP13 | BANCADA EM MDF BRANCO COM 3 GAVETAS (mrdbox). | 50 x 378 x 75 | 1 | CAMARIM II |
| MP14 | BANCO EM MDF BRANCO. | 50 x 240 x 45 | 1 | CONCENTRAÇÃO |
| MP15 | MESA ESCRITÓRIO EM L COM GAVETEIRO (2 GAVETAS 35 x 10 x 60) EM MDF BRANCO. | 160 x 160 x 75 | 2 | ADMINISTRAÇÃO |
| MP16 | MESA ESCRITÓRIO COM GAVETEIRO (2 GAVETAS 35 x 10 x 60) EM MDF BRANCO. | 160 x 60 x 75 | 1 | ADMINISTRAÇÃO |
| MP17 | MESA ESCRITÓRIO COM GAVETEIRO (2 GAVETAS 35 x 10 x 70) EM MDF BRANCO. | 200 x 70 x 75 | 1 | DIREÇÃO |
| MP18 | MESA COM TAMPO DE MDF BRANCO. | 80 x 200 x 90 | 1 | TÉCNICA |
| MP19 | MESA COM TAMPO DE MDF BRANCO. | 120 x 120 x 77 | 1 | TÉCNICA |
| MP20 | ARMÁRIO COM 2 PORTAS DE CORRET EM MDF BRANCO | 60 x 210 x 210 | 1 | TÉCNICA |
| MP21 | ARMÁRIO COM 4 PORTAS DE CORREN EM MDF BRANCO | 50 x 400 x 210 | 2 | ARQUIVO |
| MP22 | GAVETEIRO COM UMA PORTA DE ABRIR EM MDF BRANCO | 60 x 80 x 90 | 2 | TÉCNICA |
| MP23 | MESA COM TAMPO EM MDF BRANCO E BASE FORMADA POR 3 CUBOS DE AÇO PRETO. | 120 x 200 X 77 | 1 | DIREÇÃO |
| MP24 | **LOUZEIRO EM MDF PRETO COM 3 PRATELEIRAS E 2 GAVETAS** | 70 x 60 X 200 | 1 | BAR |

## LAYOUT TÉCNICO - TÉRREO

escala 1:50

PROJETO:

PROJETO DE INTERIORES

A CAIXA - ESPAÇO PARA APRESENTAÇÕES ARTÍSTICAS

ALUNA:

JULIE SISTEROLLI LUDOLF DE MELLO

CONTEM:

Layout técnico do térreo


DATA: nov / 2024

ESCALAS: Indicadas

FOLHA: 1

TCC: DESIGN - UFU

A1

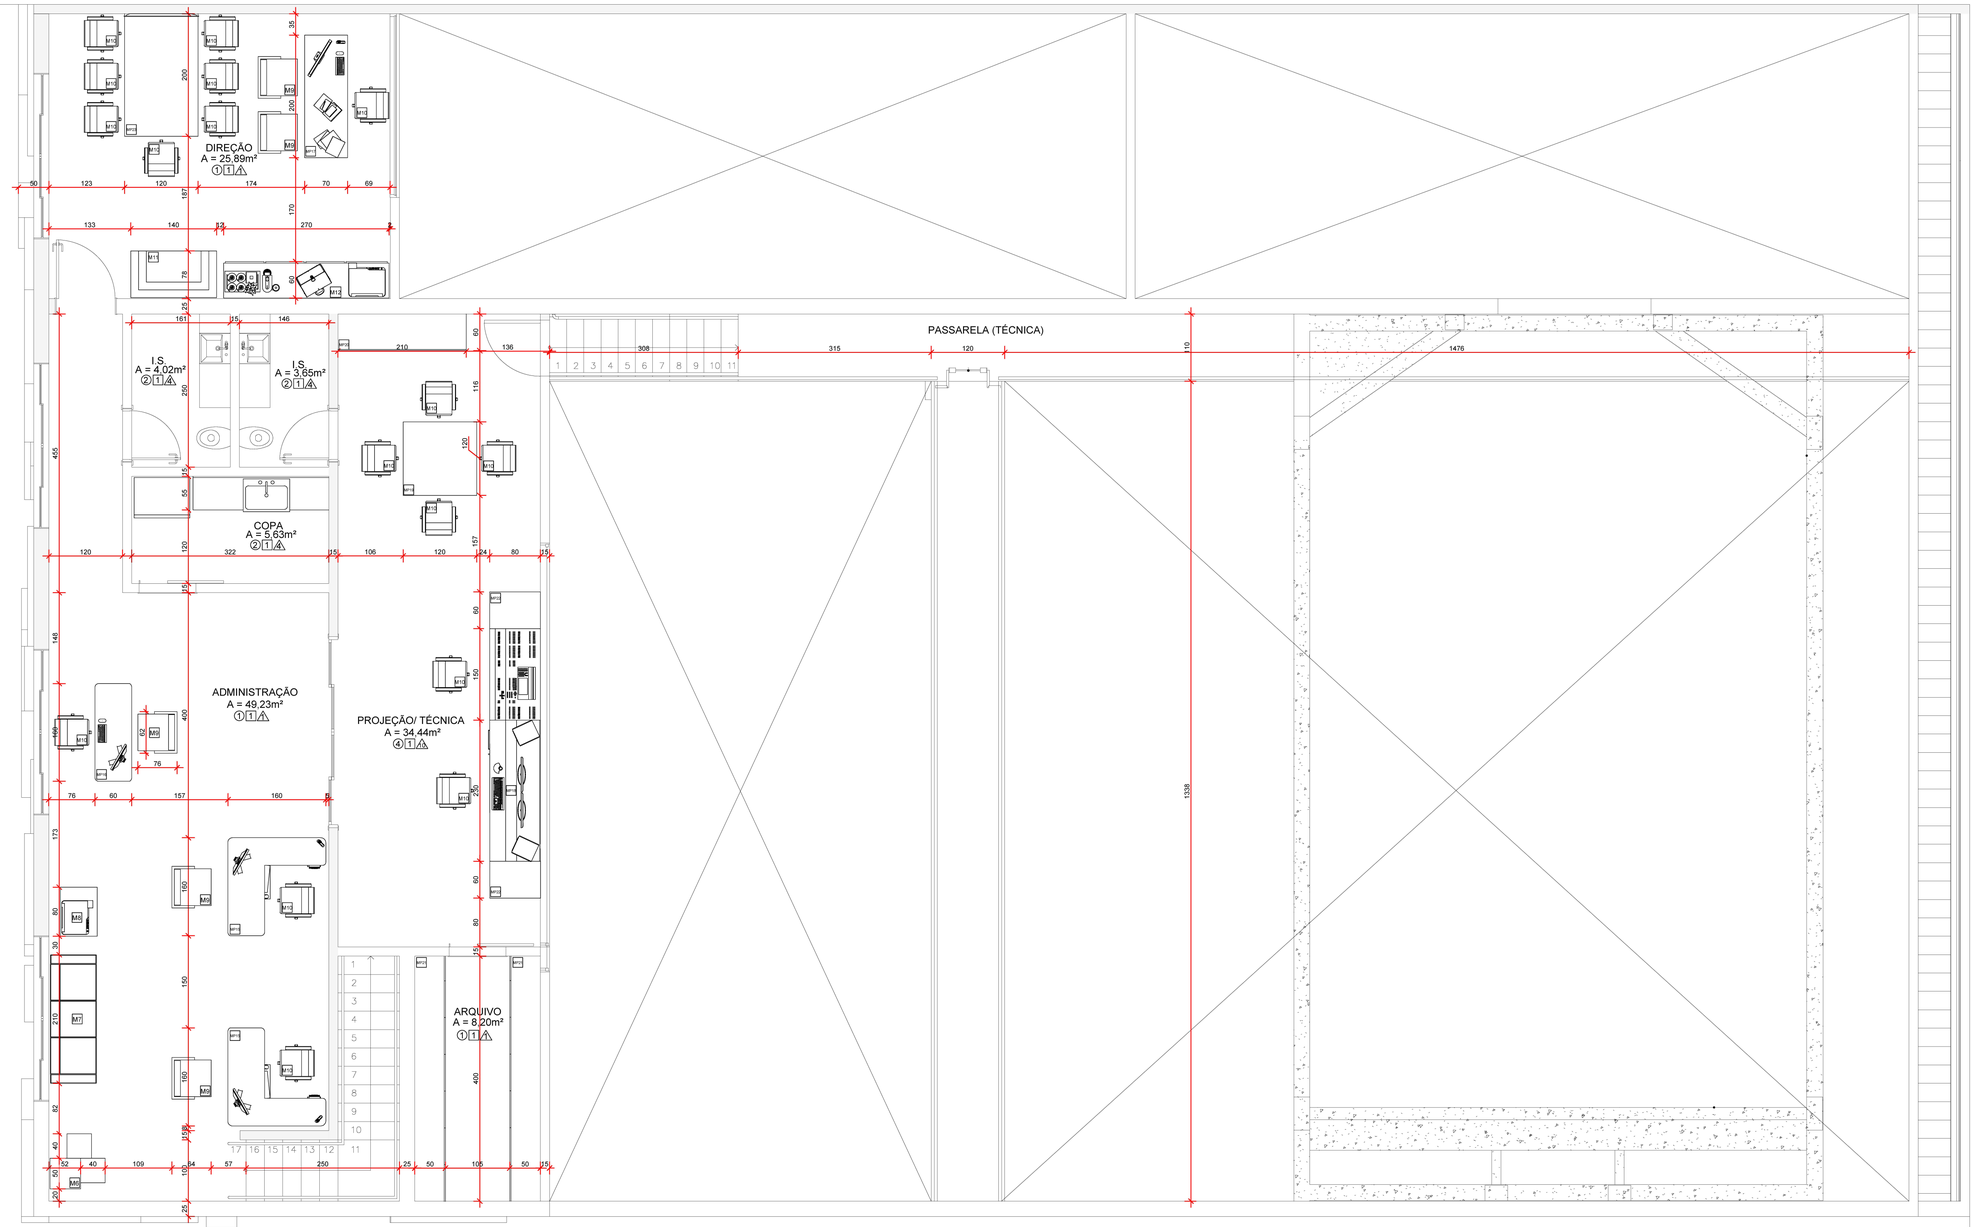


## LEGENDA REVESTIMENTOS

**PISO**

| ITEM | ESPECIFICAÇÃO |
|---|---|
| 1 | GRANILITE BRANCO POLIDO COM 1,5cm E IMPERMEABILIZADO - MÓDULOS DE 120 X 120cm |
| 2 | PORCELANATO RETIFICADO ACETINADO CETIM BRANCO 60 X 60cm PORTOBELLO |
| 3 | CARPETE EIRBER POINT 920 EM MANTA 7mm, COM 386cm DE LARGURA - COR RUBI BORDÔ |
| 4 | PISO VINÍLICO DURAFLOOR LINHA ART MODELO NÁPOLES - DIMENSÕES 2,5 x 20 x 120cm |
| 5 | PISO DE CONCRETO DESEMPENADO h=8cm |

**PAREDE**

| ITEM | ESPECIFICAÇÃO |
|---|---|
| 1 | TINTA ACRÍLICA "CORAL REINDE MUITO" BRANCO NEVE, APLICADA SOBRE MASSA CORRIDA. |
| 2 | ADESIVO VINÍLICO PERSONALIZADO (LOGO GRANDE) APLICADO SOBRE MASSA CORRIDA. |
| 3 | REVESTIMENTO PORTOBELLO RETIFICADO 30 X 60cm GAP BLACK |
| 4 | REVESTIMENTO PORTOBELLO RETIFICADO 30 X 60cm GAP WHITE |
| 5 | PLACA ACÚSTICA FORROFORT FIBRACTEX 100 X 200cm COR PRETA E BORDA RETA |
| 6 | TINTA ACRÍLICA CORAL "DECORA ACRÍLICO PREMIUM SEDA" COR PLATINA SOBRE MASSA CORRIDA. |
| 7 | BOISERIE EM MADEIRA PINTADA COM TINTA ESMALTE CORALAR BRANCO, DIMENSÕES 65 X 150cm E 65 X 65cm. |
| 8 | ADESIVO VINÍLICO PERSONALIZADO (LOGO PEQUENO) APLICADO SOBRE MASSA CORRIDA. |
| 9 | PLACAS PRÉ MOLDADAS EM CONCRETO LEVE, ACABAMENTO RÚSTICO, TAMANHOS VARIADOS. |
| 10 | TINTA ACRÍLICA CORAL "DECORA ACRÍLICO PREMIUM MATTE" COR PRETO SOBRE MASSA CORRIDA. |

**TETO**

| ITEM | ESPECIFICAÇÃO |
|---|---|
| 1 | TINTA ACRÍLICA "CORAL REINDE MUITO" BRANCO NEVE, APLICADA SOBRE MASSA CORRIDA. |
| 2 | TINTA ACRÍLICA CORAL "DECORA ACRÍLICO PREMIUM MATTE" COR PRETO SOBRE MASSA CORRIDA. |
| 3 | TINTA ACRÍLICA CORAL "DECORA ACRÍLICO PREMIUM SEDA" COR PLATINA SOBRE MASSA CORRIDA. |

OBS:

1) SOLEIRAS E BANCADAS BANHEIROS, BILHETERIA E COPA EM GRANITO "ITAÚNAS" BRANCO.
2) TODOS OS PEQUIFES h=10cm.
3) BANCADAS PREPARO DE ALIMENTOS DO BAR, REFRIGERADORES E ARMÁRIOS EM AÇO INOX.
4) BALCÃO DO BAR EM SILESTONE VERMELHO ESTELAR.

## LEGENDA MOBILIÁRIO

M

| ITEM | ESPECIFICAÇÃO | DIM. (cm) | QUANT. | AMBIENTE |
|---|---|---|---|---|
| M1 | BANQUETA ASSENTO MADEIRA AMÊNDOA E PÉS EM AÇO PRETOS | 43 x 50 x 90 | 9 | BAR, FOYER E BILHETERIA |
| M2 | CONJUNTO DE MESA COM 4 CADEIRAS WOODEN PRETO E AMÊNDOA | 70 x 110 x 78 | 6 | BAR |
| M3 | CADEIRA LONDRES SUEDE VERMELHO - DOMINO DECOR | 55 x 50 x 55 | 8 | CAMARINS |
| M4 | POLTRONA AUDITÓRIO KAS 007 ROYALE KASTRUP EM POLIESTER VERMELHO | 49 x 53 x 94 | 148 | PLATEIA |
| M5 | POLTRONA AUDITÓRIO KAS 007 ROYALE KASTRUP EM POLIESTER VERMELHO (TAMANHO ESPECIAL) | 78 x 53 x 94 | 6 | PLATEIA |
| M6 | JOGO DE MESAS CUBO VAZADAS COR MEL | 50 x 50 x 50<br>43 x 43 x 43<br>43 x 43 x 43 | 1 | ADMINISTRAÇÃO |
| M7 | SOFÁ MONTEVIDÉU MODULAR EM LINHO PIEMONTE BEGE CLARO - HOME MORLEY | 210 x 90 x 102 | 1 | ADMINISTRAÇÃO |
| M8 | ARMÁRIO ESCRITÓRIO BAIXO ARQUIVO HOME OFFICE BRANCO | 80 x 60 x 75 | 1 | ADMINISTRAÇÃO |
| M9 | POLTRONA MUXI EM MADEIRA MACIÇA COM BRAÇOS RATTAN NATURAL E ESTOFAMENTO EM LINHO | 78 x 62 x 46 | 5 | ADMINISTRAÇÃO - DIREÇÃO |
| M10 | CADEIRA OFFICE GIRLA TELA SEXTAVADA NATURAL E MADEIRA MEL COM BASE RODIZIO - SUN HOUSE | 62 x 55 x 58 | 17 | ADMINISTRAÇÃO - DIREÇÃO E TÉCNICA |
| M11 | SOFÁ 2 LUGARES DETROIT COM TECIDO EM LINHO CINZA CLARO | 140 x 78 x 75 | 1 | DIREÇÃO |
| M12 | BALCÃO ORGANIZADOR ESCRITORIO 270CM MUNDI MOVEIS | 69 x 270 x 100 | 1 | DIREÇÃO |

## LEGENDA MOBILIÁRIO PLANEJADO

MP

| ITEM | ESPECIFICAÇÃO | DIM. | QUANT. | AMBIENTE |
|---|---|---|---|---|
| MP1 | BANCADA EM DOIS NÍVEIS (h = 1,20m + h = 0,90 ) EM MDF BRANCO | 30 x 270 x 120 | 1 | BILHETERIA |
| MP2 | EXPOSITOR/BANCO EM MDF VERMELHO SCARLATE LACCA - 1 MÓDULO | 43 x 43 x 45 MÓDULO | 1 | FOYER |
| MP3 | EXPOSITOR/BANCO EM MDF VERMELHO SCARLATE LACCA - 3 MÓDULOS | 43 x 43 x 45 MÓDULO | 3 | FOYER |
| MP4 | EXPOSITOR/BANCO EM MDF VERMELHO SCARLATE LACCA - 1 MÓDULO | 93 x 93 x 45 MÓDULO | 1 | FOYER |
| MP5 | EXPOSITOR/BANCO EM MDF VERMELHO SCARLATE LACCA - 2 MÓDULOS | 63 x 93 x 45 MÓDULO | 1 | FOYER |
| MP6 | EXPOSITOR/BANCO EM MDF VERMELHO SCARLATE LACCA - 3 MÓDULOS | 93 x 93 x 90 MÓDULO | 1 | FOYER |
| MP7 | EXPOSITOR/BANCO EM MDF VERMELHO SCARLATE LACCA - 2 MÓDULOS | 93 x 93 x 90 MÓDULO | 1 | FOYER |
| MP8 | EXPOSITOR/BANCO EM MDF VERMELHO SCARLATE LACCA - 4 MÓDULOS | 63 x 93 x 45 MÓDULO | 1 | FOYER |
| MP9 | EXPOSITOR/BANCO EM MDF VERMELHO SCARLATE LACCA - 3 MÓDULOS | 93 x 93 x 45 MÓDULO | 1 | FOYER |
| MP10 | EXPOSITOR/BANCO EM MDF VERMELHO SCARLATE LACCA - 1 MÓDULO | 93 x 93 x 90 MÓDULO | 1 | FOYER |
| MP11 | EXPOSITOR/BANCO EM MDF VERMELHO SCARLATE LACCA - 2 MÓDULOS | 30 x 93 x 45 MÓDULO | 2 | FOYER |
| MP12 | BANCADA EM MDF BRANCO COM 3 GAVETAS (m+8cm). | 50 x 406 x 75 | 1 | CAMARIM I |
| MP13 | BANCADA EM MDF BRANCO COM 3 GAVETAS (m+8cm). | 50 x 378 x 75 | 1 | CAMARIM II |
| MP14 | BANCO EM MDF BRANCO. | 50 x 240 x 45 | 1 | CONCENTRAÇÃO |
| MP15 | MESA ESCRITÓRIO EM L COM GAVETEIRO (2 GAVETAS 35 x 10 x 60) EM MDF BRANCO | 160 x 160 x 75 | 2 | ADMINISTRAÇÃO |
| MP16 | MESA ESCRITÓRIO COM GAVETEIRO (2 GAVETAS 35 x 10 x 60) EM MDF BRANCO | 160 x 60 x 75 | 1 | ADMINISTRAÇÃO |
| MP17 | MESA ESCRITÓRIO COM GAVETEIRO (2 GAVETAS 35 x 10 x 70) EM MDF BRANCO | 200 x 70 x 75 | 1 | DIREÇÃO |
| MP18 | MESA COM TAMPO DE MDF BRANCO. | 80 x 200 x 90 | 1 | TÉCNICA |
| MP19 | MESA COM TAMPO DE MDF BRANCO. | 120 x 120 x 77 | 1 | TÉCNICA |
| MP20 | ARMÁRIO COM 2 PORTAS DE CORRER EM MDF BRANCO | 60 x 210 x 210 | 1 | TÉCNICA |
| MP21 | ARMÁRIO COM 4 PORTAS DE CORRER EM MDF BRANCO | 50 x 400 x 210 | 2 | ARQUIVO |
| MP22 | GAVETEIRO COM UMA PORTA DE ABRIR EM MDF BRANCO | 60 x 80 x 90 | 2 | TÉCNICA |
| MP23 | MESA COM TAMPO EM MDF BRANCO E BASE FORMADA POR 3 CUBOS DE AÇO PRETO | 120 x 200 X 77 | 1 | DIREÇÃO |
| MP24 | LOUCEIRO EM MDF PRETO COM 3 PRATELEIRAS E 2 GAVETAS | 70 x 60 X 200 | 1 | BAR |

# LAYOUT TÉCNICO - PAV. SUPERIOR

escala 1:50

PROJETO:

PROJETO DE INTERIORES

A CAIXA - ESPAÇO PARA APRESENTAÇÕES ARTÍSTICAS

ALUNA:

JULIE SISTEROLLI LUDOLF DE MELLO

CONTEM:

Layout técnico do pavimento superior


DATA: nov / 2024

ESCALAS: Indicadas

FOLHA: 2

TCC: DESIGN - UFU

A1

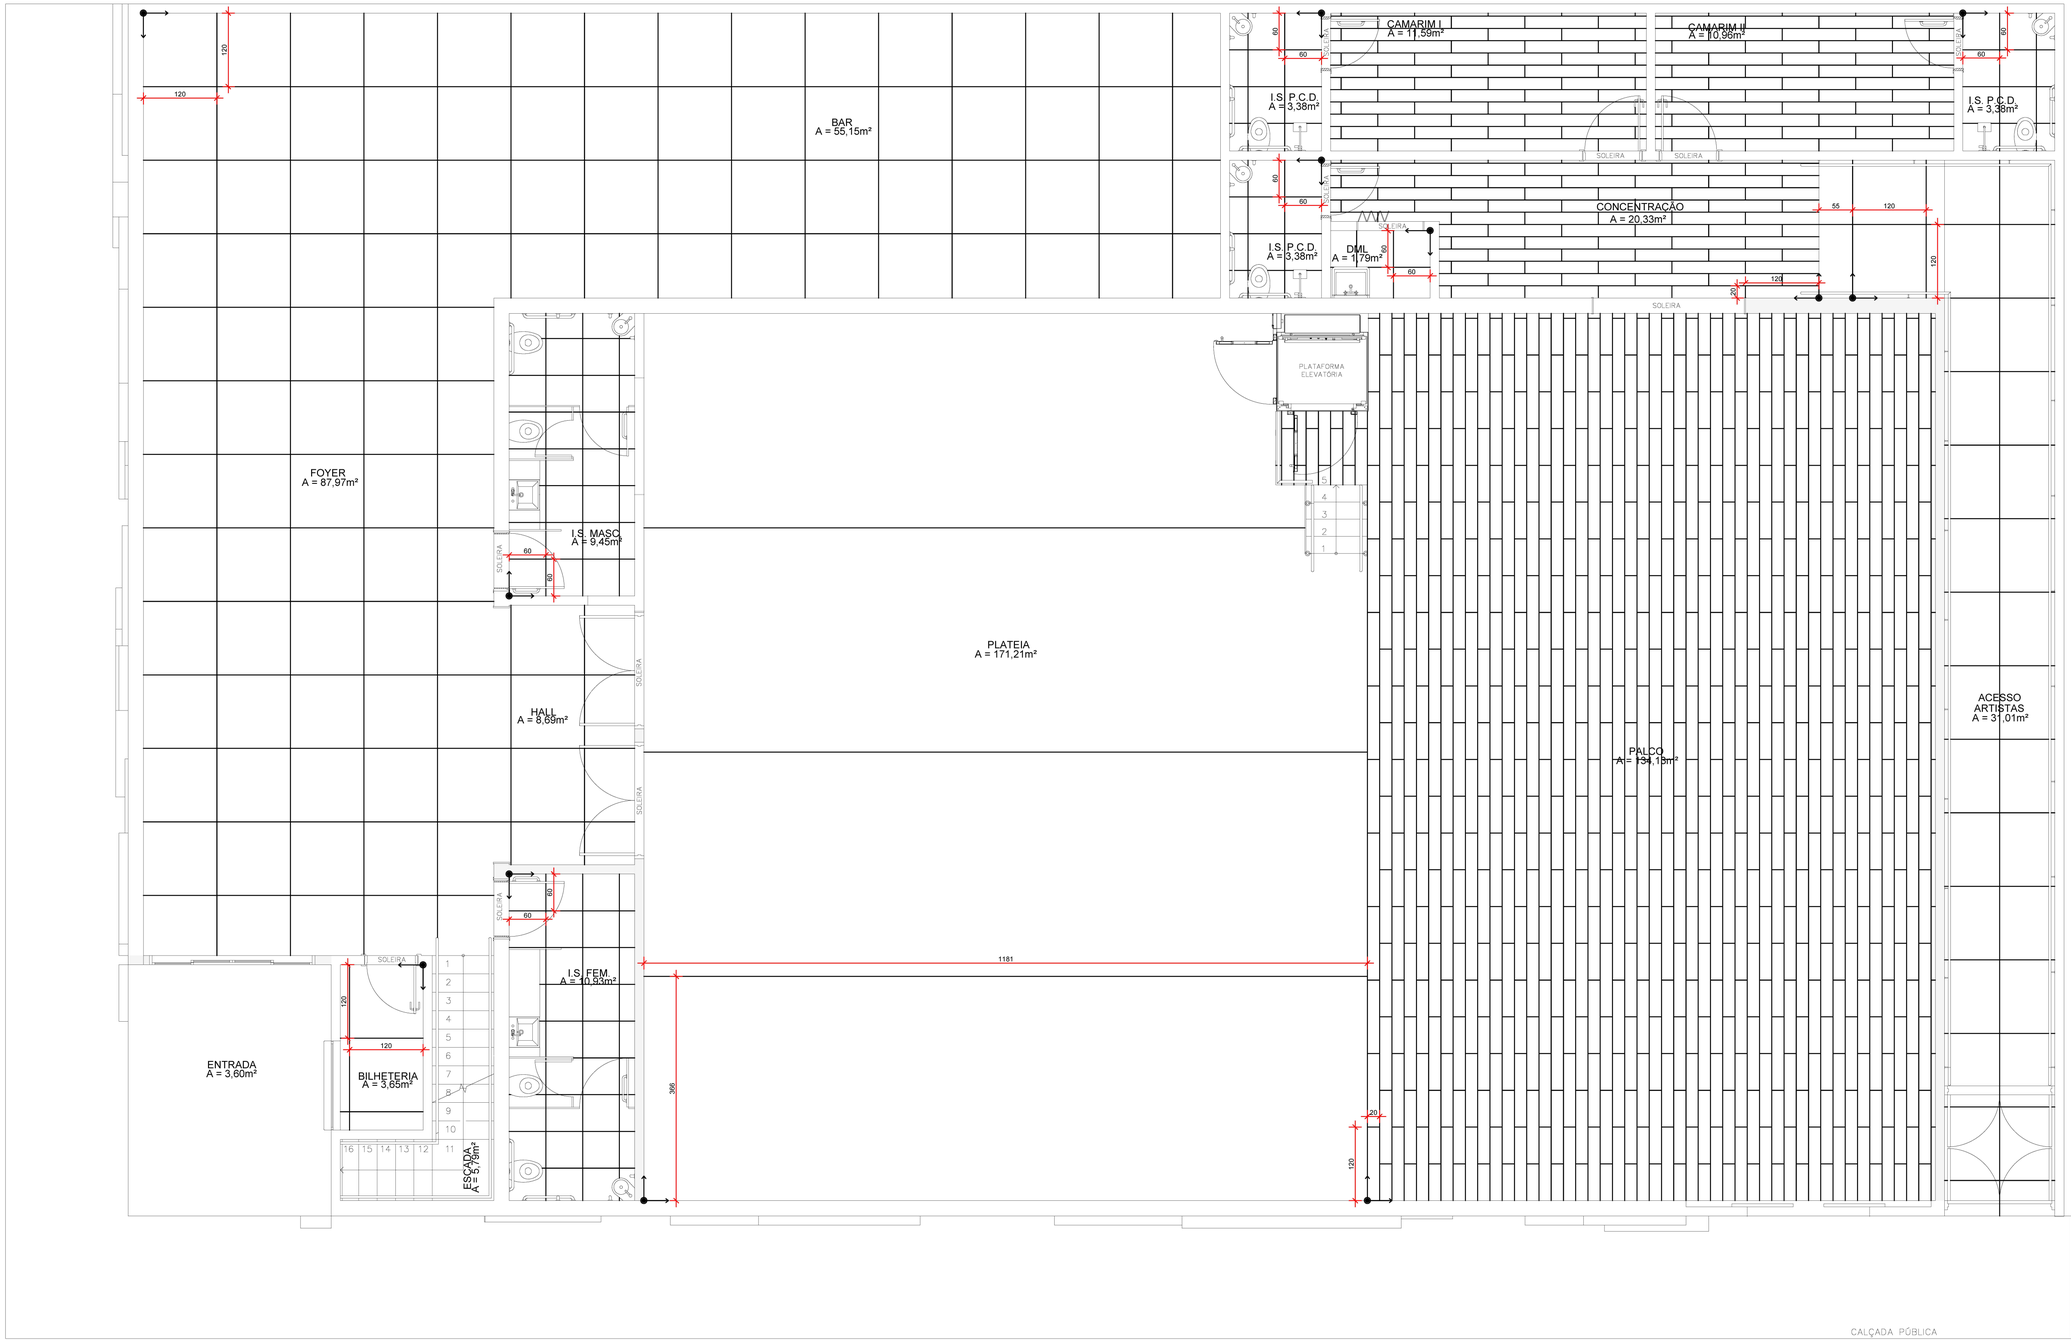


# PLANTA DE PAGINAÇÃO DE PISO - TÉRREO

escala 1:50

## INFORMAÇÕES COMPLEMENTARES:

1) SOLEIRAS E BANCADAS EM GRANITO "ITAÚNAS" BRANCO.
2) RODAPÉS:
   - GRANILITE E PORCELANATOS h=10cm (MESMO MATERIAL DO PISO)
   - PISO VINÍLICO h=10cm (POLIESTIRENO DA MESMA COR DO PISO).
3) ESCADAS:
   - ACESSO AO PAVIMENTO SUPERIOR = EM GRANILITE.
   - ACESSO AO PALCO = EM PISO VINÍLICO.

PROJETO:
PROJETO DE INTERIORES
A CAIXA - ESPAÇO PARA APRESENTAÇÕES ARTÍSTICAS

ALUNA:
JULIE SISTEROLLI LUDOLF DE MELLO

CONTEM:
Planta de paginação de piso do térreo


DATA: nov / 2024

ESCALAS: Indicadas

FOLHA: 3

TCC: DESIGN - UFU

A1

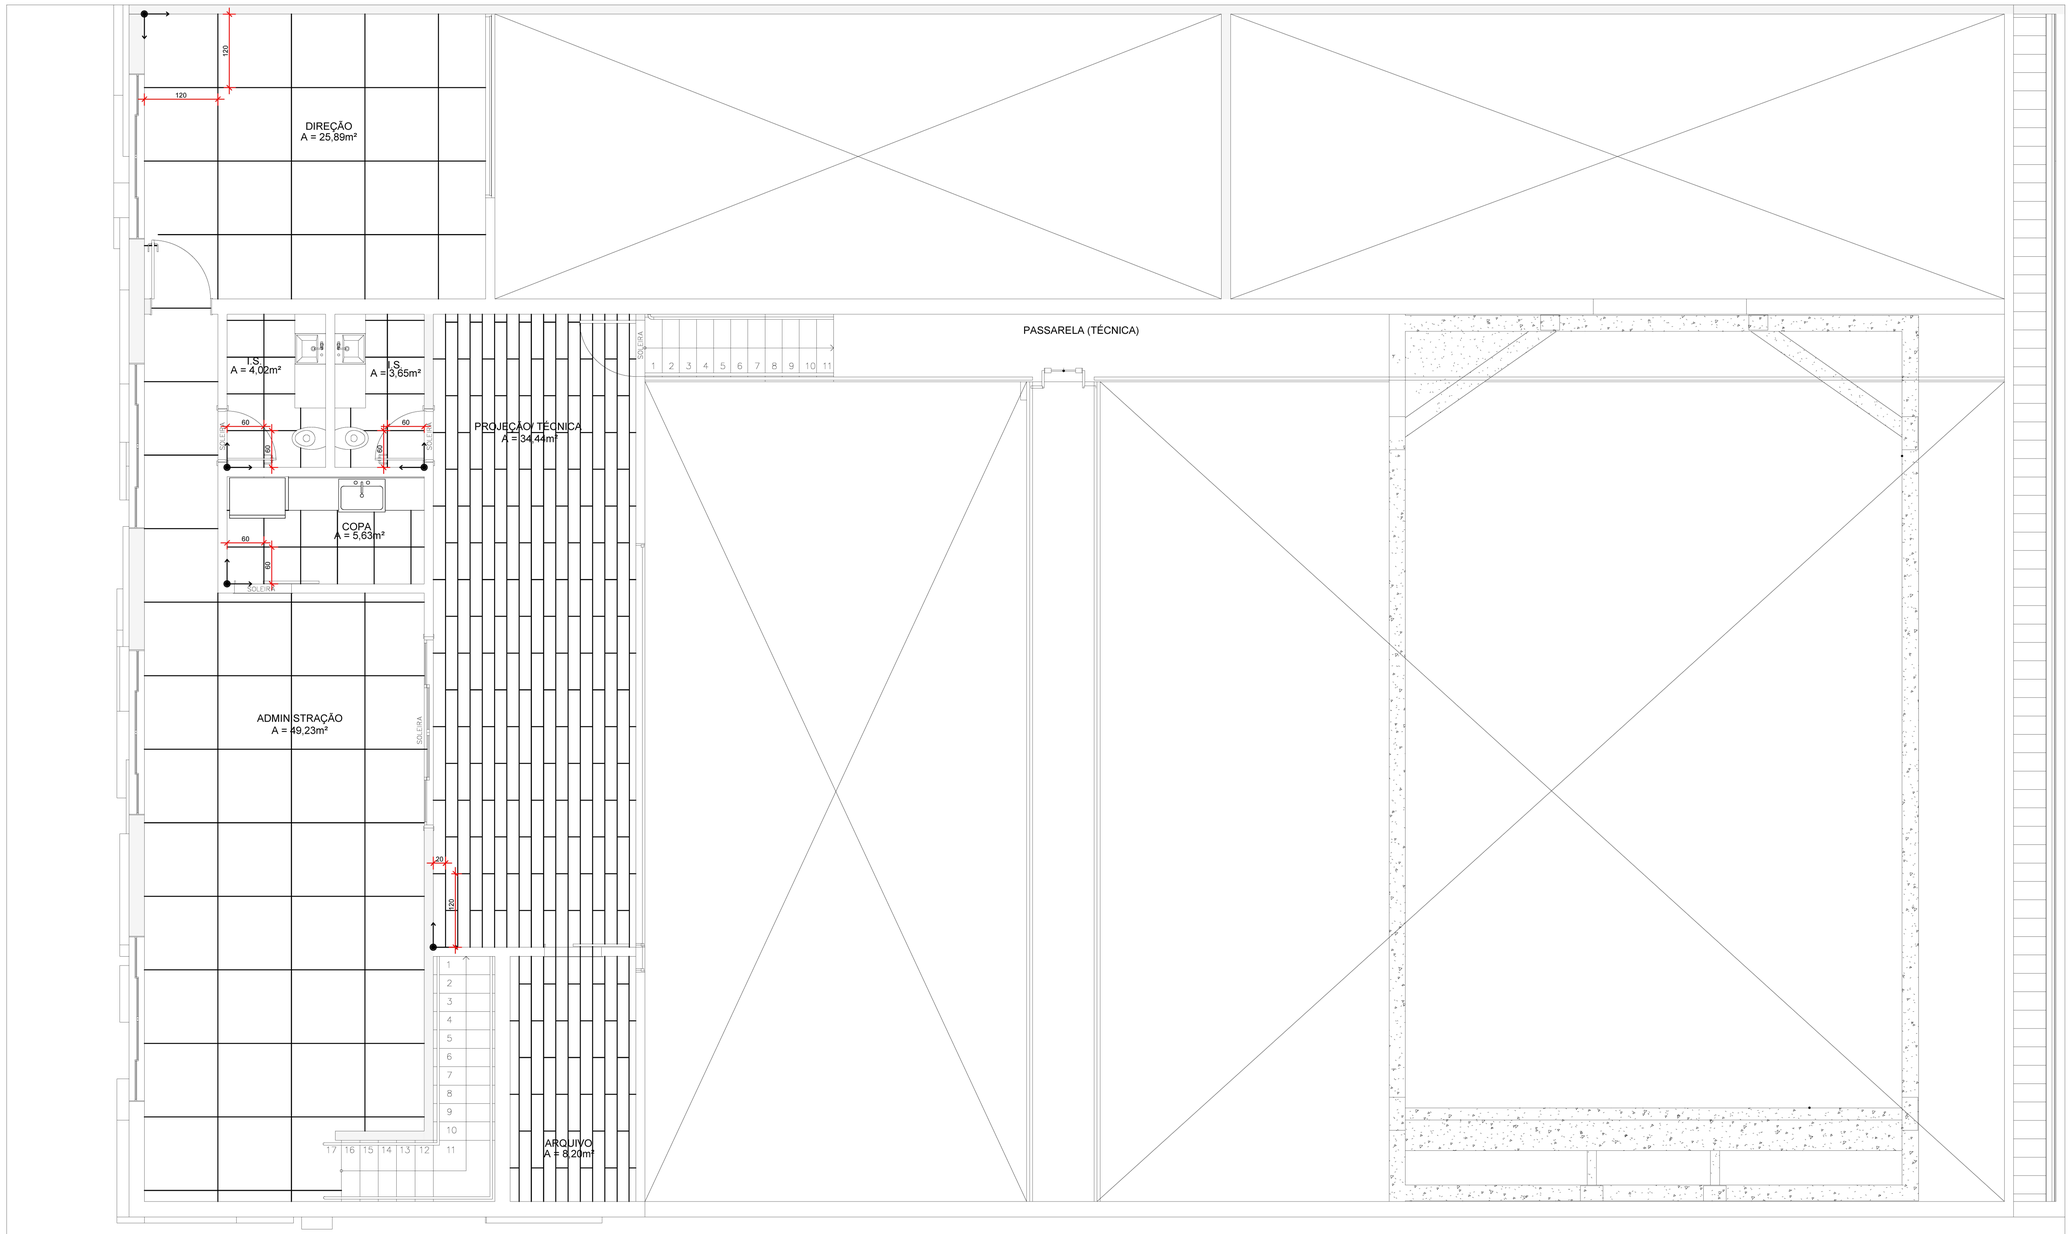


# PLANTA DE PAGINAÇÃO DE PISO - PAV. SUPERIOR

escala 1:50

## INFORMAÇÕES COMPLEMENTARES:

1) SOLEIRAS E BANCADAS EM GRANITO "ITAÚNAS" BRANCO.
2) RODAPÉS:
   - GRANILITE E PORCELANATOS h=10cm (MESMO MATERIAL DO PISO)
   - PISO VINÍLICO h=10cm (POLIESTIRENO DA MESMA COR DO PISO).
3) ESCADAS:
   - ACESSO AO PAVIMENTO SUPERIOR = EM GRANILITE.
   - ACESSO AO PALCO = EM PISO VINÍLICO.

PROJETO:
PROJETO DE INTERIORES
A CAIXA - ESPAÇO PARA APRESENTAÇÕES ARTÍSTICAS

ALUNA:
JULIE SISTEROLLI LUDOLF DE MELLO

CONTEM:
Planta de paginação de piso superior


DATA: nov / 2024

ESCALAS: Indicadas

FOLHA: 4

TCC: DESIGN - UFU

A1

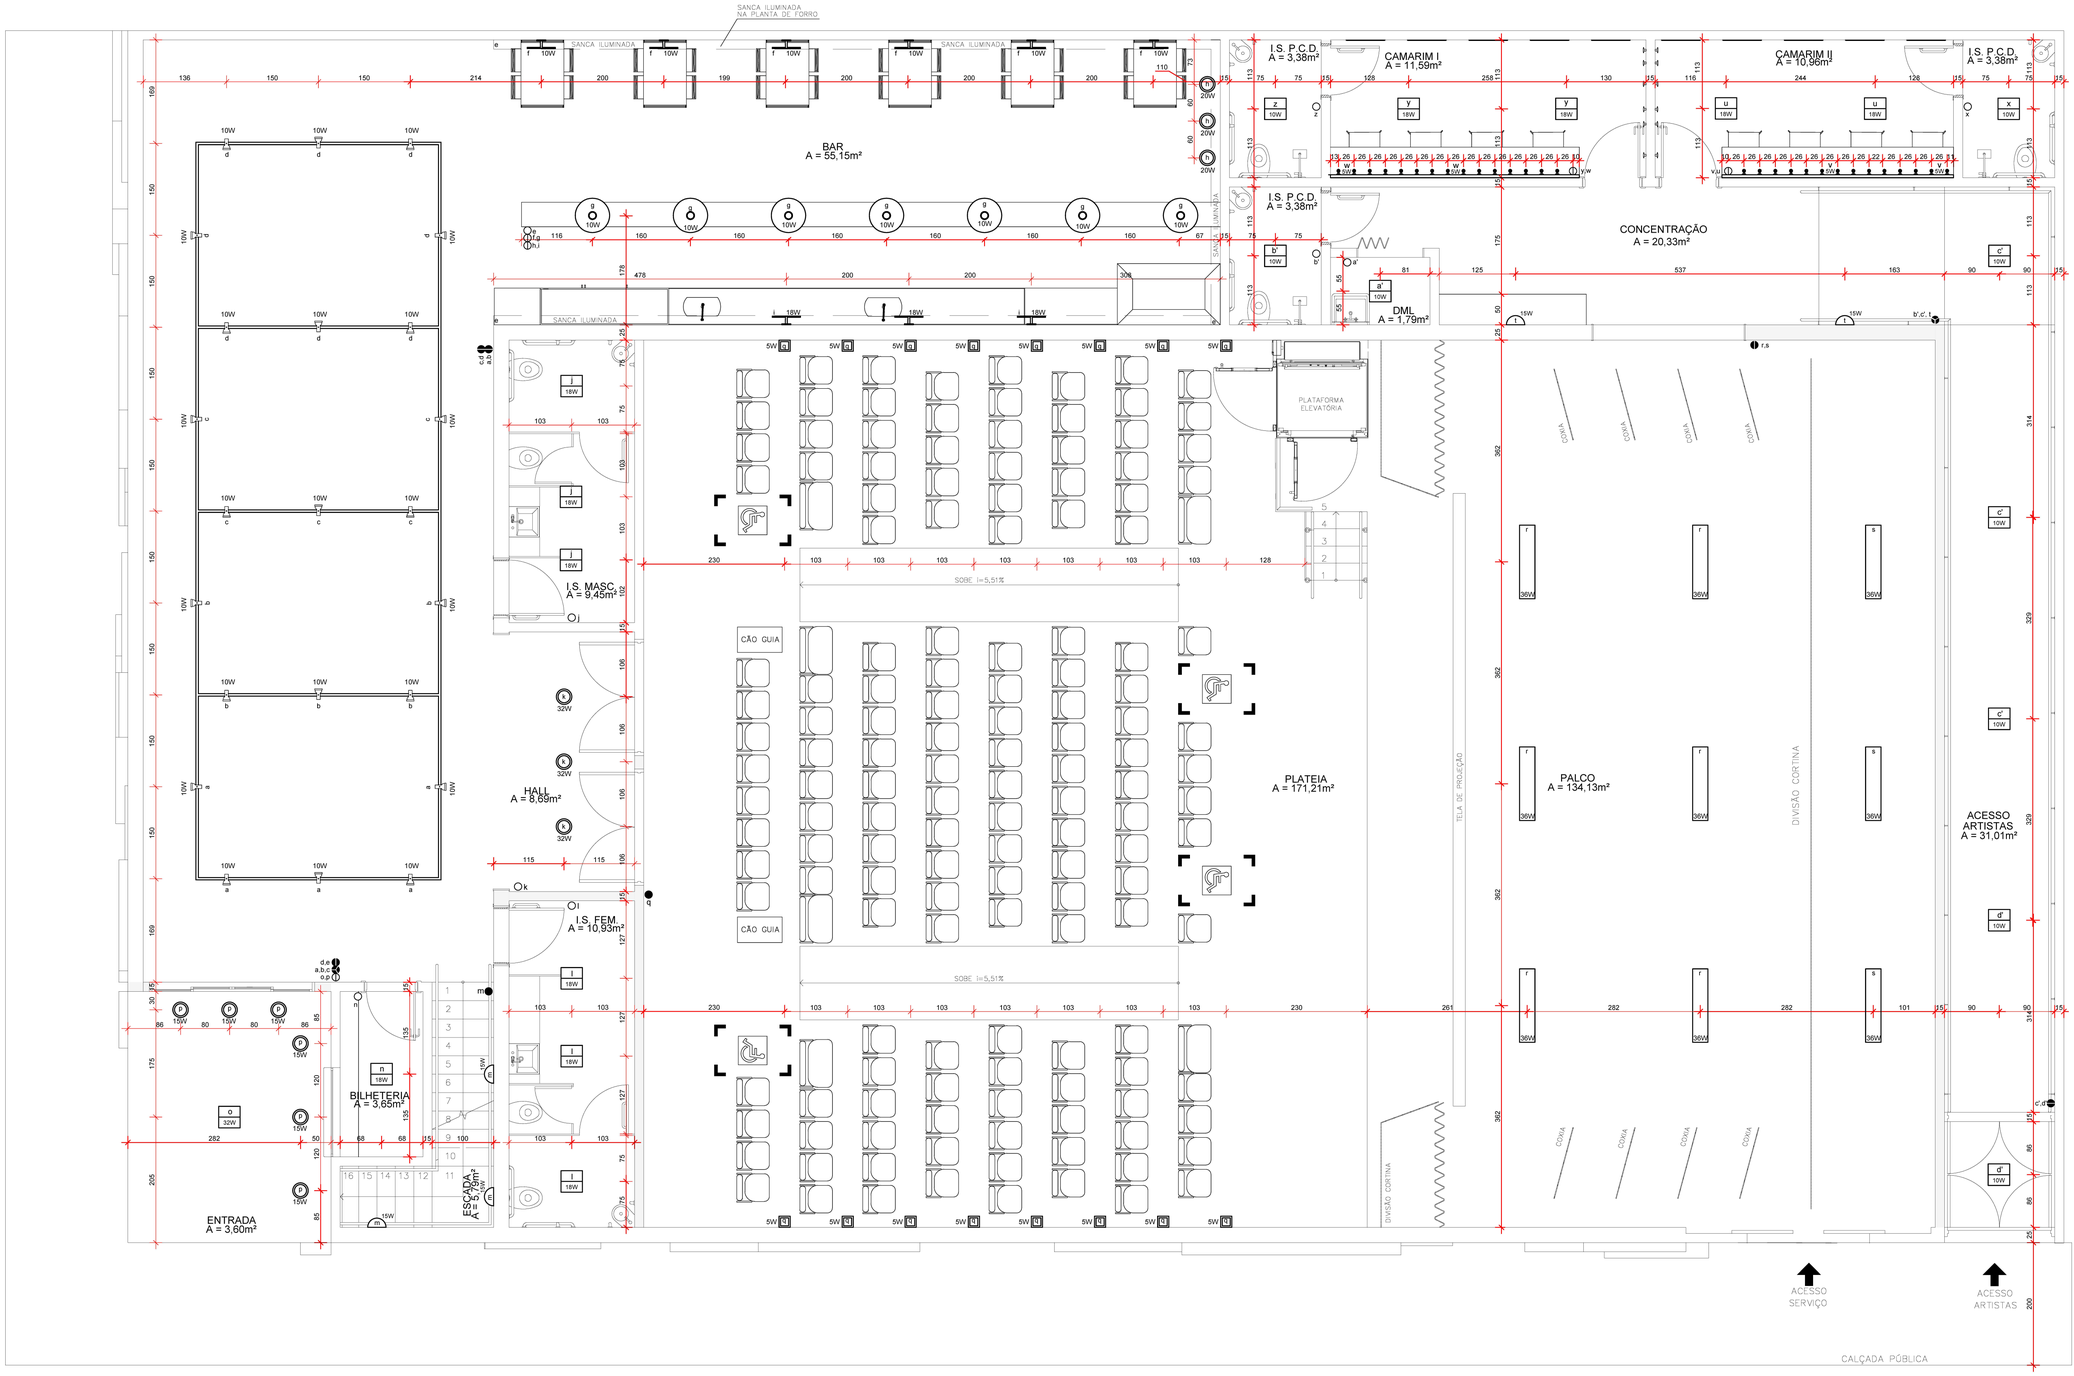


# PLANTA DE ILUMINAÇÃO - TÉRREO

escala 1:50

## LEGENDA INTERRUPTORES

| | |
|---|---|
| ○ | INTERRUPTOR SIMPLES COM UMA SEÇÃO (h = 1.30m). |
| ⊖ | INTERRUPTOR SIMPLES COM DUAS SEÇÕES (h = 1.30m). |
| ● | INTERRUPTOR PARALELO COM UMA SEÇÃO (h = 1.30m). |
| ⊜ | INTERRUPTOR PARALELO COM DUAS SEÇÕES (h = 1.30m). |
| ◔ | INTERRUPTOR PARALELO COM TRÊS SEÇÕES (h = 1.30m). |
| ⊗ | INTERRUPTOR INTERMEDIÁRIO (h = 1.30m). |

## LEGENDA LUMINÁRIAS

| SÍMBOLO | DESCRIÇÃO | TEMP. | DIM. (CM) | QUANT. | AMBIENTE |
|---|---|---|---|---|---|
| | PAINEL DE LED DE SOBREPOR PHILIPS. | 3000K 6500K | 28,5x2,8 | 31 | ENTRADA, SANITÁRIOS, SETORES ADMINISTRATIVO, TÉCNICO E ARTÍSTICO |
| | PENDENTE MEIA LUA 50cm DE ALUMÍNIO PRETO E TEXTURA INTERNA COR COBRE. | 3000K | 50 | 7 | BAR |
| | ARANDELA CAMARIM PRETO SINGLELIGHT. | 3000K | 50 | 9 | BAR |
| | ARANDELA VENEZA QUADRADA PRETA SMARTLUZ. | 4000K | 10x10x5 | 9 | ESCADA, CONCENTRAÇÃO E PASSARELA |
| | SPOT DE SOPREBOR DIRECIONÁVEL QUADRADO EM POLICARBONATO BRANCO OPUS. | 6500K | 15x11x11 | 18 | FOYER E DIRETORIA |
| | SPOT DE EMBUTIR QUADRADO PHILIPS. | 3000K | 6x11,5x9,5 | 16 | PLATEIA |
| | SPOT ILED SOBRE TRILHOS NIZE BRANCO. | 4000K | 15,5x12 | 30 | FOYER E ADMINISTRAÇÃO |
| | LUMINÁRIA PARA LÂMPADA TUBULAR DE SOBREPOR ELGIN. | 6500K | 7,5x120 | 9 | PALCO |
| | BALIZADOR LED DE PAREDE SAVE. | 3000K | 8x8x4,4 | 16 | PLATEIA |
| | LUSTRE HOLANDA 5 AROS QUADRADO BRANCO | 4000K | 20x40x60 x80x100 | 1 | ADMINISTRAÇÃO |
| | ARANDELA CAMARIM BRANCA COM LÂMPADA A60 (FABRICAR SOB MEDIDA) | 4000K | 8x8x378 8x8x406 | 2 | CAMARINS |

OBS: AS POTÊNCIAS DE CADA PONTO ESTÃO INDICADAS NAS PLANTAS. ATENTAR-SE AS TEMPERATURAS DE COR.


PROJETO:
PROJETO DE INTERIORES
A CAIXA - ESPAÇO PARA APRESENTAÇÕES ARTÍSTICAS

ALUNA:
JULIE SISTEROLLI LUDOLF DE MELLO

CONTEM:
Planta de iluminação do térreo

DATA: nov / 2024
ESCALAS: Indicadas
FOLHA: 5
TCC: DESIGN - UFU

A1

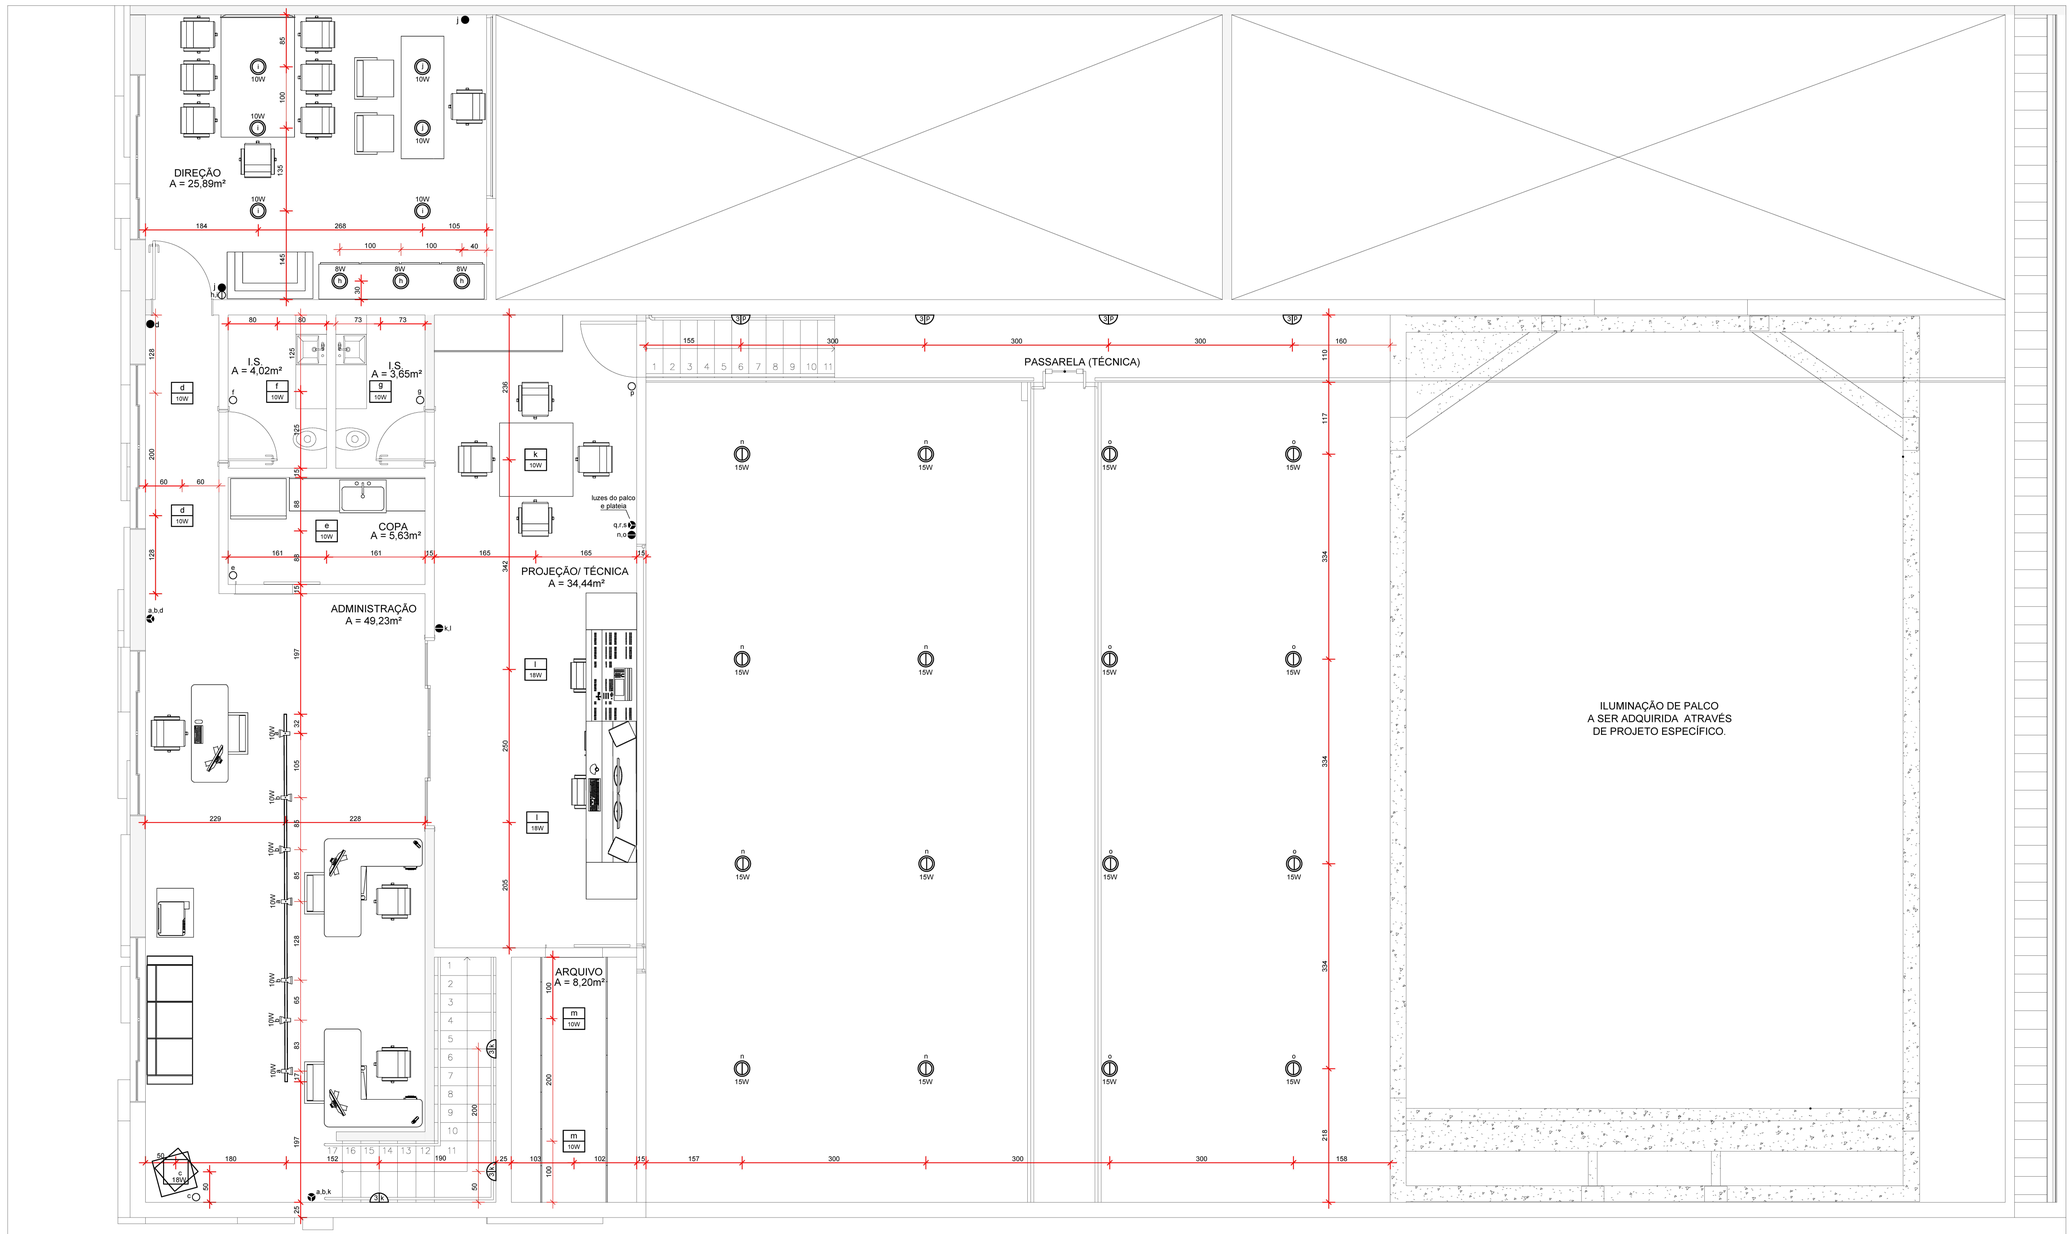


## PLANTA DE ILUMINAÇÃO - PAV. SUPERIOR

escala 1:50

### LEGENDA INTERRUPTORES

| | |
|---|---|
| ○ | INTERRUPTOR SIMPLES COM UMA SEÇÃO (h = 1.30m). |
| ⊖ | INTERRUPTOR SIMPLES COM DUAS SEÇÕES (h = 1.30m). |
| ● | INTERRUPTOR PARALELO COM UMA SEÇÃO (h = 1.30m). |
| ⊜ | INTERRUPTOR PARALELO COM DUAS SEÇÕES (h = 1.30m). |
| ◔ | INTERRUPTOR PARALELO COM TRÊS SEÇÕES (h = 1.30m). |
| ⊗ | INTERRUPTOR INTERMEDIÁRIO (h = 1.30m). |

### LEGENDA LUMINÁRIAS

| SÍMBOLO | DESCRIÇÃO | TEMP. | DIM. (CM) | QUANT. | AMBIENTE |
|---|---|---|---|---|---|
| | PAINEL DE LED DE SOBREPOR PHILIPS. | 3000K 6500K | 28,5x2,8 | 31 | ENTRADA, SANITÁRIOS, SETORES ADMINISTRATIVO, TÉCNICO E ARTÍSTICO |
| | PENDENTE MEIA LUA 50cm DE ALUMÍNIO PRETO E TEXTURA INTERNA COR COBRE. | 3000K | 50 | 7 | BAR |
| | ARANDELA CAMARIM PRETO SINGLELIGHT. | 3000K | 50 | 9 | BAR |
| | ARANDELA VENEZA QUADRADA PRETA SMARTLUZ. | 4000K | 10x10x5 | 9 | ESCADA, CONCENTRAÇÃO E PASSARELA |
| | SPOT DE SOPREBOR DIRECIONÁVEL QUADRADO EM POLICARBONATO BRANCO OPUS. | 6500K | 15x11x11 | 18 | FOYER E DIRETORIA |
| | SPOT DE EMBUTIR QUADRADO PHILIPS. | 3000K | 6x11,5x9,5 | 16 | PLATEIA |
| | SPOT ILED SOBRE TRILHOS NIZE BRANCO. | 4000K | 15,5x12 | 30 | FOYER E ADMINISTRAÇÃO |
| | LUMINÁRIA PARA LÂMPADA TUBULAR DE SOBREPOR ELGIN. | 6500K | 7,5x120 | 9 | PALCO |
| | BALIZADOR LED DE PAREDE SAVE. | 3000K | 8x8x4,4 | 16 | PLATEIA |
| | LUSTRE HOLANDA 5 AROS QUADRADO BRANCO | 4000K | 20x40x60 x80x100 | 1 | ADMINISTRAÇÃO |
| | ARANDELA CAMARIM BRANCA COM LÂMPADA A60 (FABRICAR SOB MEDIDA) | 4000K | 8x8x378 8x8x406 | 2 | CAMARINS |


OBS: AS POTÊNCIAS DE CADA PONTO ESTÃO INDICADAS NAS PLANTAS. ATENTAR-SE AS TEMPERATURAS DE COR.

PROJETO:
PROJETO DE INTERIORES
A CAIXA - ESPAÇO PARA APRESENTAÇÕES ARTÍSTICAS

ALUNA:
JULIE SISTEROLLI LUDOLF DE MELLO

CONTEM:
Planta de iluminação do pav. superior


DATA: nov / 2024
ESCALAS: Indicadas
FOLHA: 6
TCC: DESIGN - UFU

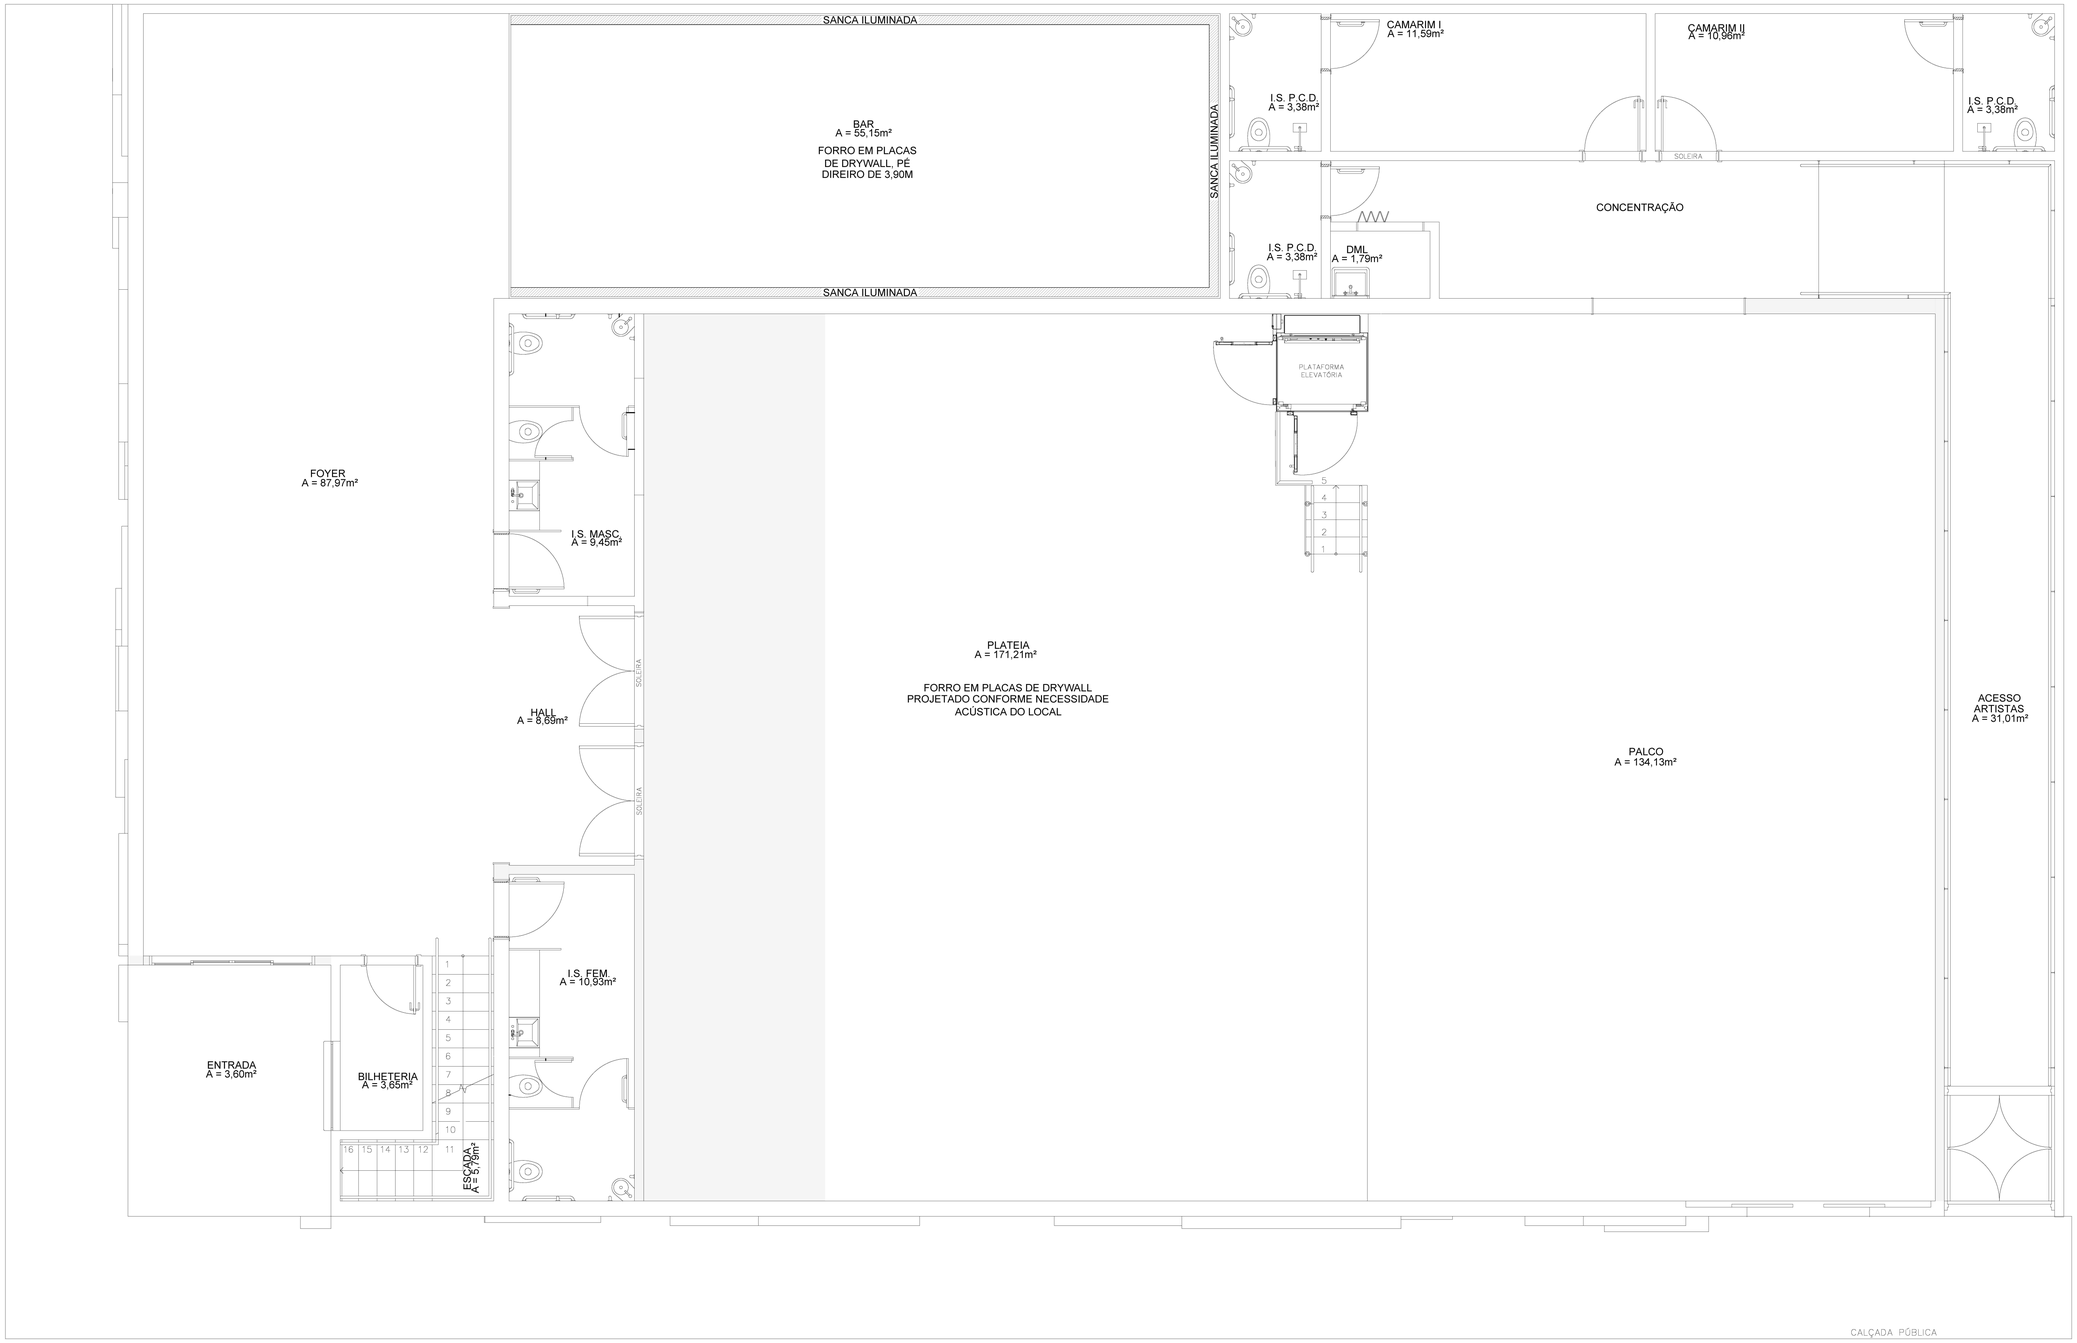


## PLANTA DE FORRO - TÉRREO

escala 1:50

| LEGENDA FORROS |
|---|
| FORRO EM PLACAS DE DRYWALL. |
| SANCA ILUMINADA (VER DETALHE) |
| LAJE (SEM FORRO) |

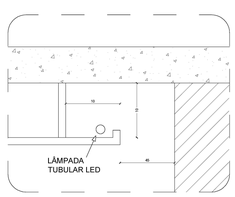


DETALHE

SANCA ILUMINADA
(sem escala)

PROJETO:
PROJETO DE INTERIORES
A CAIXA - ESPAÇO PARA APRESENTAÇÕES ARTÍSTICAS

ALUNA:
JULIE SISTEROLLI LUDOLF DE MELLO

CONTEM:
Planta de forro do pavimento térreo


DATA: nov / 2024

ESCALAS: Indicadas

FOLHA: 7

TCC: DESIGN - UFU

A1

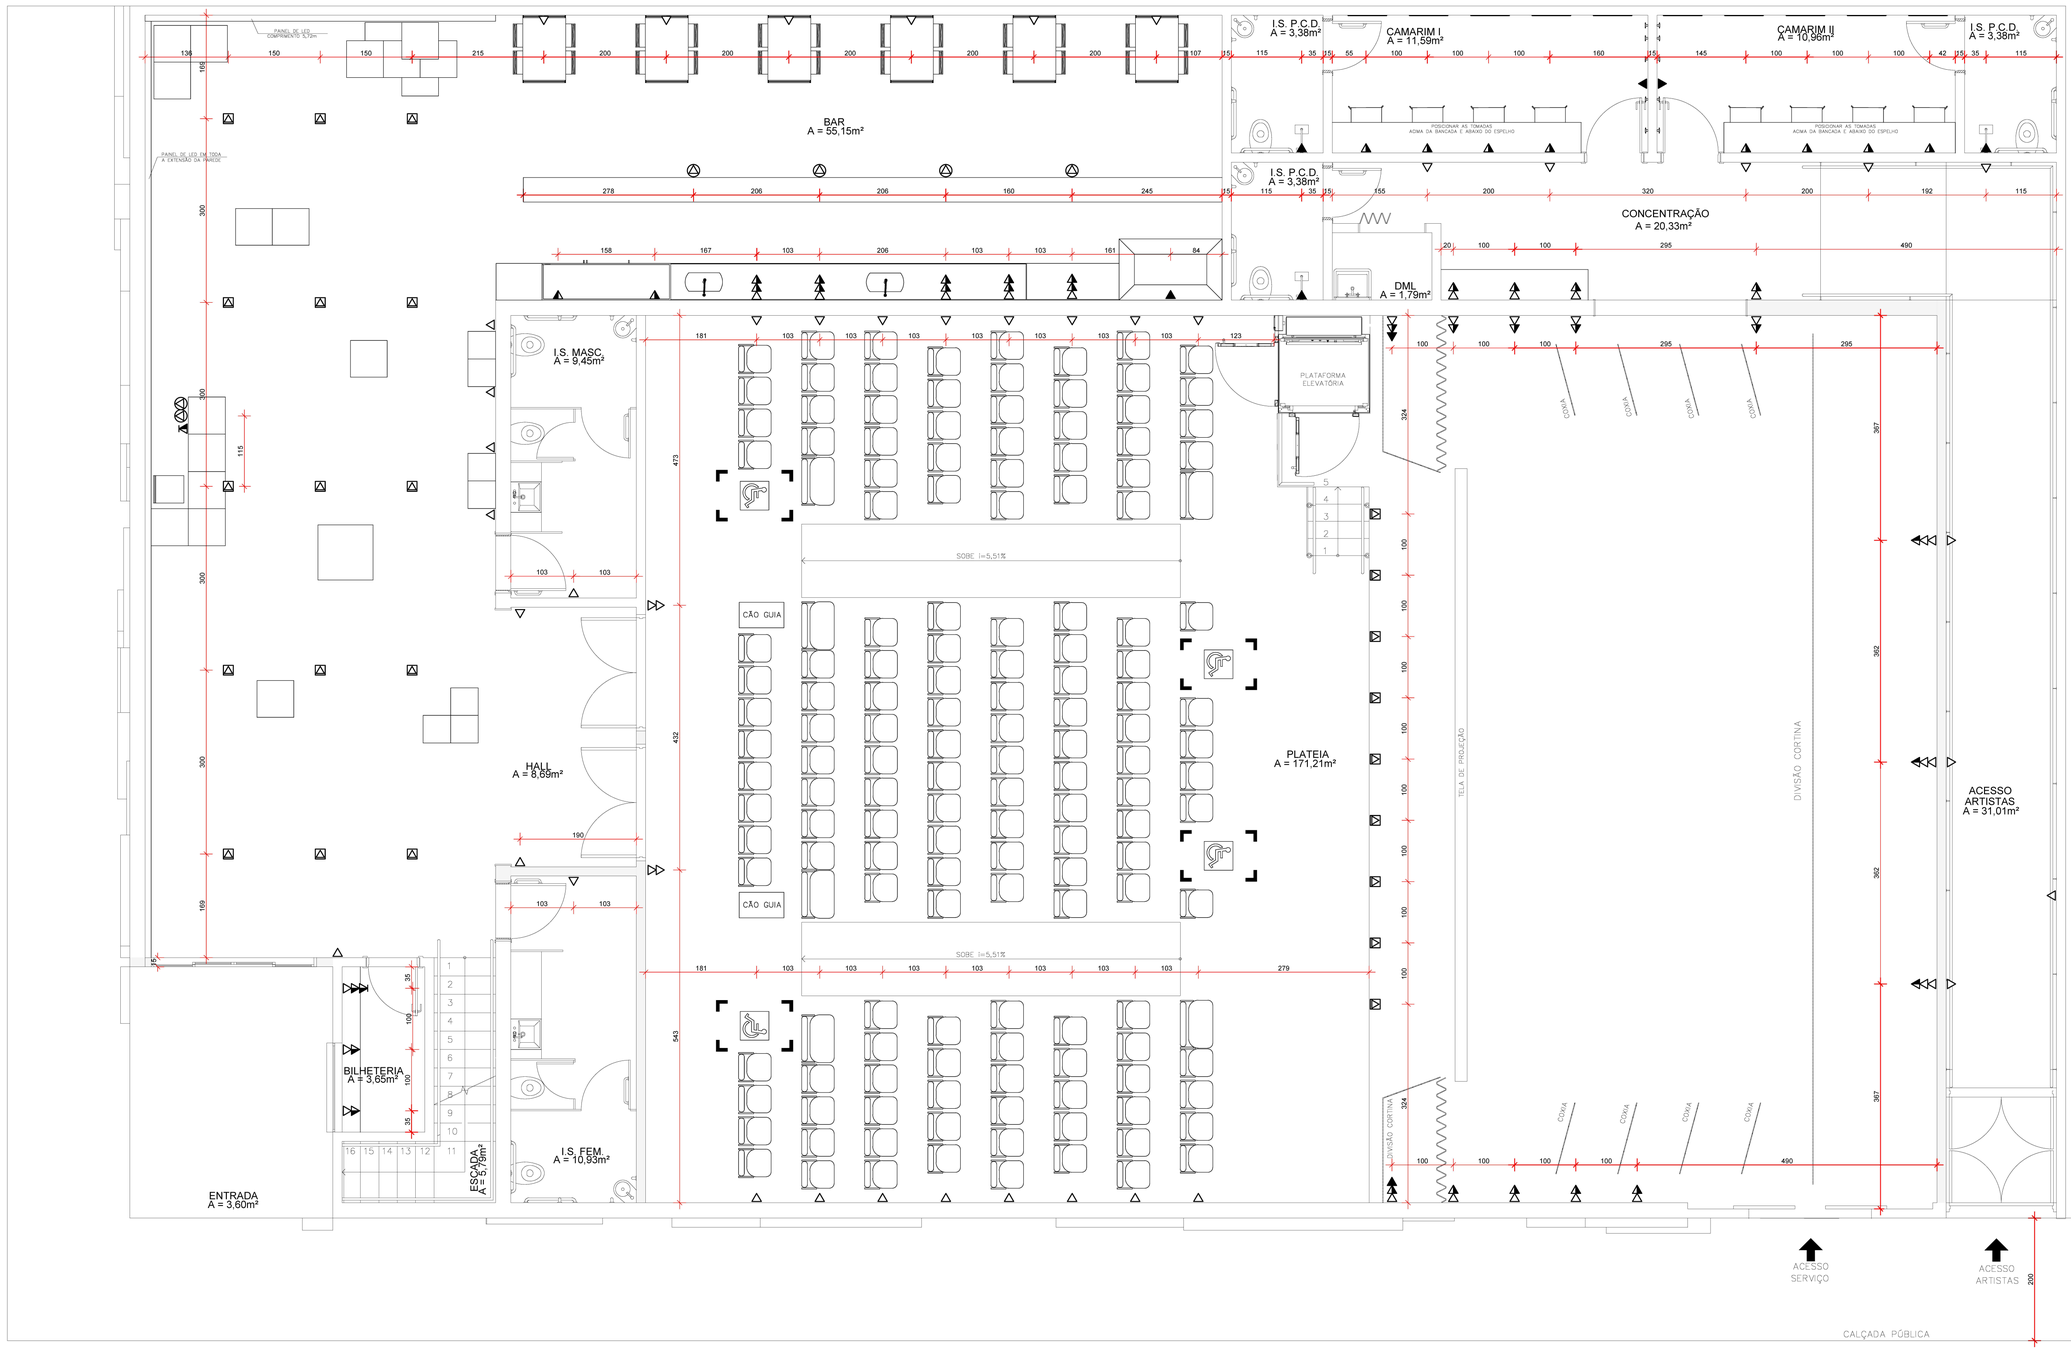


## PLANTA DE PONTOS ELÉTRICOS - TÉRREO

escala 1:50

## LEGENDA TOMADAS

| | |
|---|---|
| ▷ | TOMADA BAIXA (h = 0.30m). |
| ▶ | TOMADA MÉDIA (h = 1.30m). |
| ▶ | TOMADA ALTA (h = 2.20m). |
| ◀ | TOMADA p/ TELEFONE: parede (h=1,30m) ou embutida na bancada. |
| ▷ | TOMADA NO PISO. |
| ▷ | TOMADA EMBUTIDA NO MOBILIÁRIO / BANCADA |


PROJETO:
PROJETO DE INTERIORES
A CAIXA - ESPAÇO PARA APRESENTAÇÕES ARTÍSTICAS

ALUNA:
JULIE SISTEROLLI LUDOLF DE MELLO

CONTEM:
Planta de pontos elétricos do pavimento térreo

DATA: nov / 2024
ESCALAS: Indicadas
FOLHA: 8
TCC: DESIGN - UFU

A1

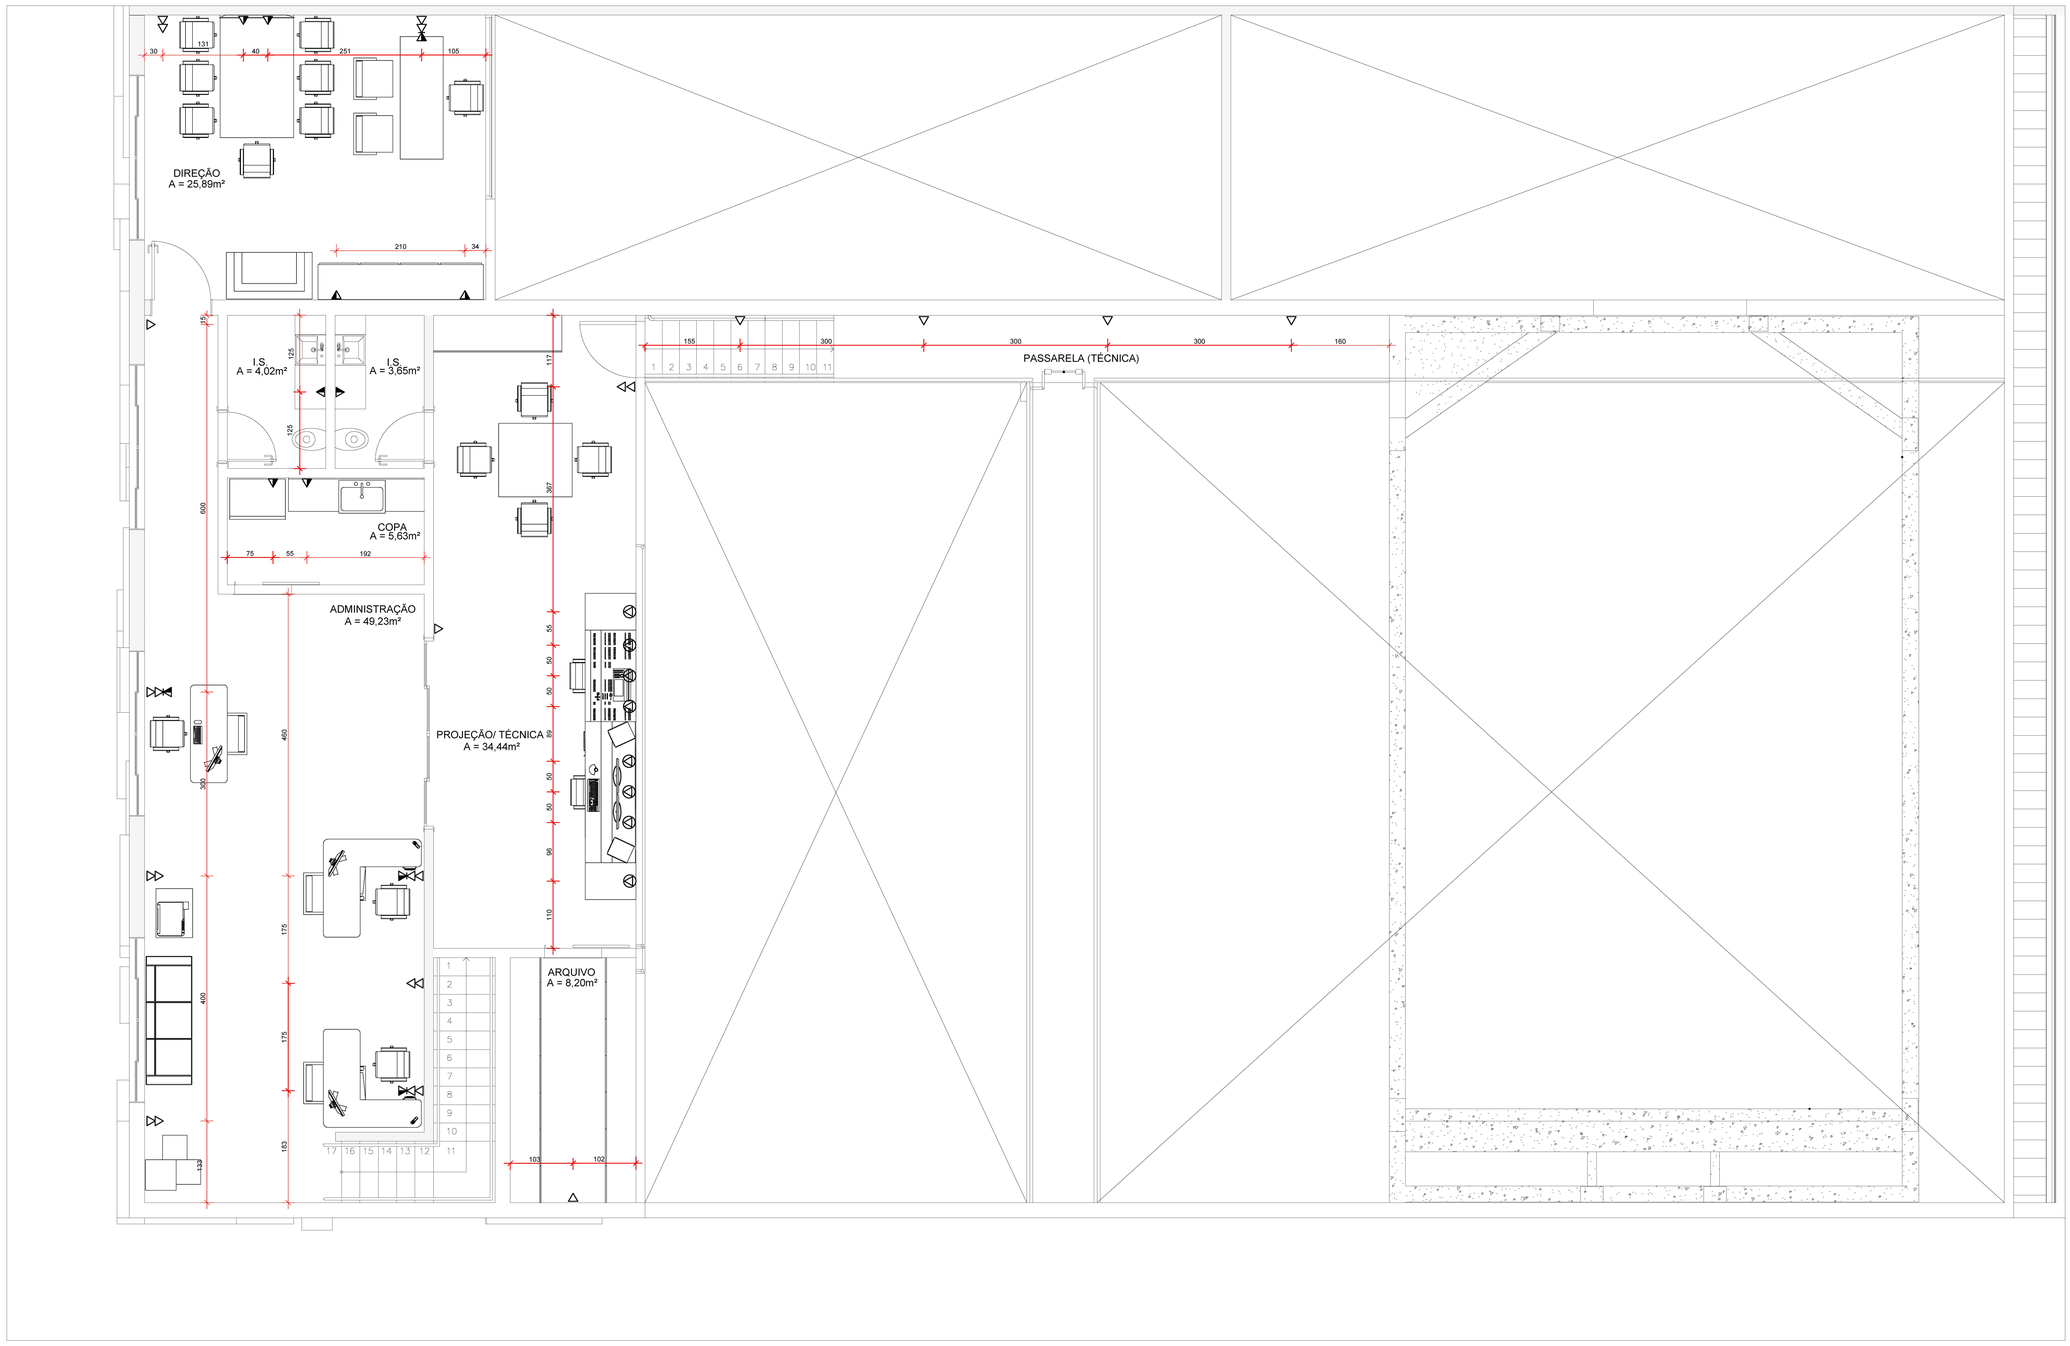


## PLANTA DE PONTOS ELÉTRICOS - SUPERIOR

escala 1:50

| LEGENDA TOMADAS | |
|---|---|
| ▷ | TOMADA BAIXA (h = 0.30m). |
| ▶ | TOMADA MÉDIA (h = 1.30m). |
| ▶ | TOMADA ALTA (h = 2.20m). |
| ◣ | TOMADA p/ TELEFONE: parede (h=1,30m) ou embutida na bancada. |
| ▷ | TOMADA NO PISO. |
| ▷ | TOMADA EMBUTIDA NO MOBILIÁRIO / BANCADA |

PROJETO:
PROJETO DE INTERIORES
A CAIXA - ESPAÇO PARA APRESENTAÇÕES ARTÍSTICAS

ALUNA:
JULIE SISTEROLLI LUDOLF DE MELLO


CONTEM:
Planta de pontos elétricos do pavimento superior

DATA: nov / 2024

ESCALAS: Indicadas

FOLHA: 9

TCC: DESIGN - UFU

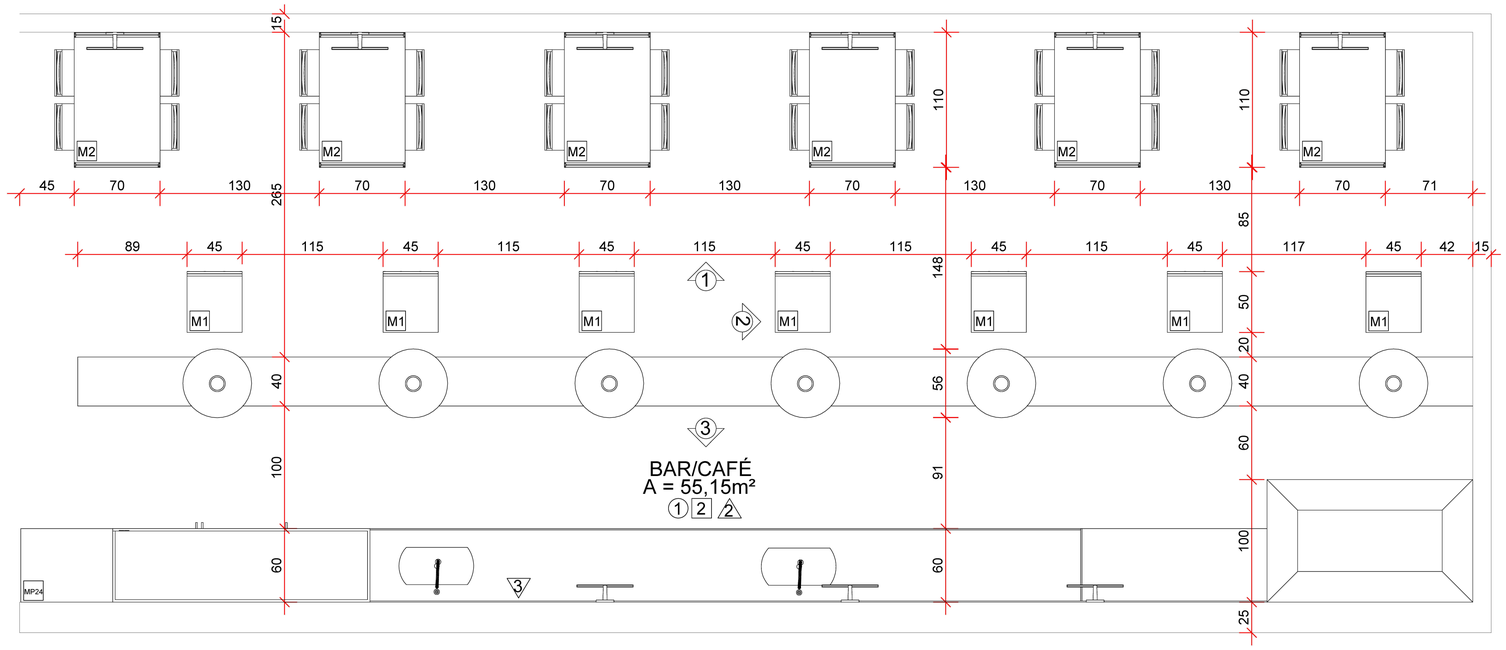


LAYOUT TÉCNICO - BAR

escala 1:25

## LEGENDA REVESTIMENTOS

**PISO**

| ITEM | ESPECIFICAÇÃO |
|---|---|
| 1 | GRANILITE BRANCO POLIDO COM 1,5cm E IMPERMEABILIZADO - MÓDULOS DE 120 X 120cm |

**PAREDE**

| ITEM | ESPECIFICAÇÃO |
|---|---|
| 2 | ADESIVO VINÍLICO PERSONALIZADO (LOGO GRANDE) APLICADO SOBRE MASSA CORRIDA. |
| 3 | REVESTIMENTO PORTOBELLO RETIFICADO 30 X 60cm GAP BLACK |

**TETO**

| ITEM | ESPECIFICAÇÃO |
|---|---|
| 2 | TINTA ACRÍLICA CORAL "DECORA ACRÍLICO PREMIUM MATTE" COR PRETO SOBRE MASSA CORRIDA. |

OBS:

1) BANCADA PREPARO, REFRIGERADORES E ARMÁRIOS EM AÇO INOX.
2) BALCÃO EM SILESTONE VERMELHO ESTELAR.

## LEGENDA MOBILIÁRIO


M

| ITEM | ESPECIFICAÇÃO | DIM. (cm) | QUANT. | AMBIENTE |
|---|---|---|---|---|
| M1 | BANQUETA ASSENTO MADEIRA AMÊNDOA E PÉS EM AÇO PRETOS | 45 x 50 x 90 | 9 | BAR, FOYER E BILHETERIA |
| M2 | CONJUNTO DE MESA COM 4 CADEIRAS WOODEN PRETO E AMÊNDOA | 70 x 110 x 76 | 6 | BAR |

## LEGENDA MOBILIÁRIO PLANEJADO

MP

| ITEM | ESPECIFICAÇÃO | DIM. | QUANT. | AMBIENTE |
|---|---|---|---|---|
| MP24 | LOUCEIRO EM MDF PRETO COM 3 PRATELEIRAS E 2 GAVETAS | 70 x 60 X 200 | 1 | BAR |

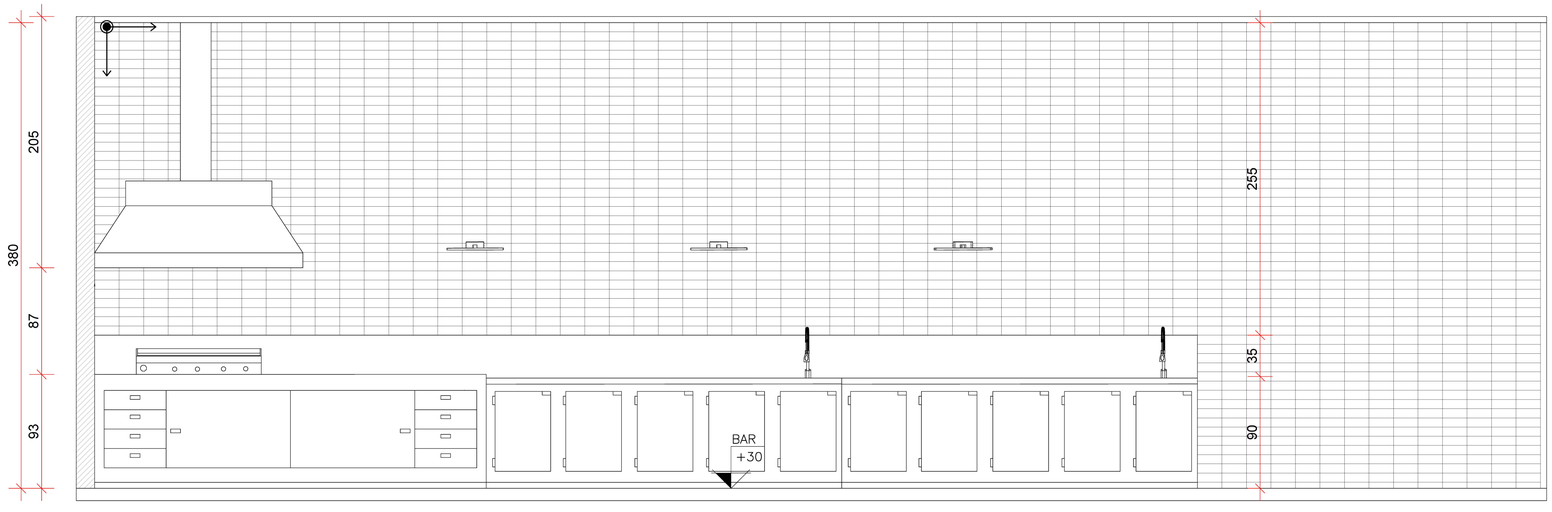


PAGINAÇÃO DO REVESTIMENTO - BAR


escala 1:25

PROJETO:
PROJETO DE INTERIORES
A CAIXA - ESPAÇO PARA APRESENTAÇÕES ARTÍSTICAS


ALUNA:
JULIE SISTEROLLI LUDOLF DE MELLO

CONTEM:
Layout técnico e paginação de revestimentos do bar


DATA: nov / 2024
FOLHA: 10
ESCALAS: Indicadas
TCC: DESIGN - UFU

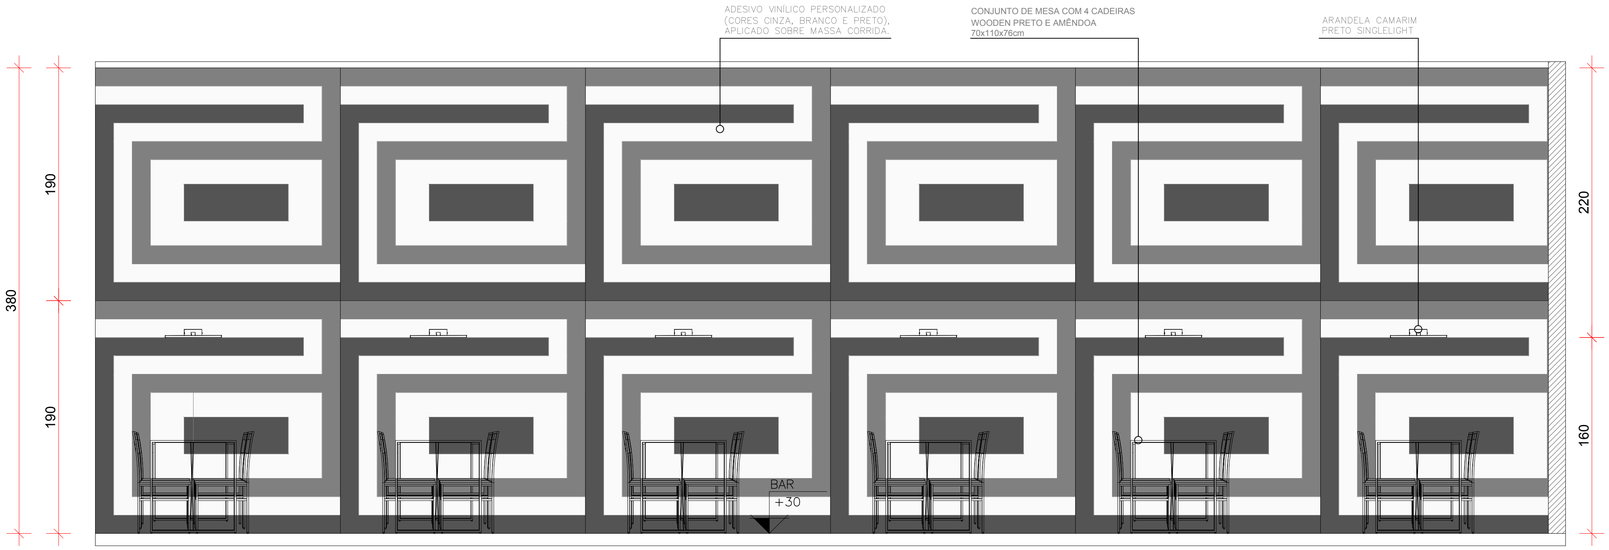



VISTA 1 - BAR
escala 1:25

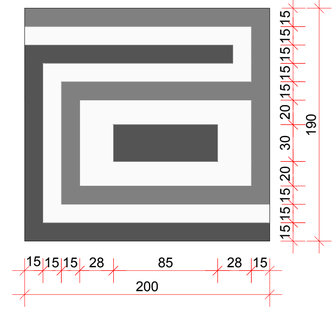


DETALHE - ADESIVO
escala 1:25

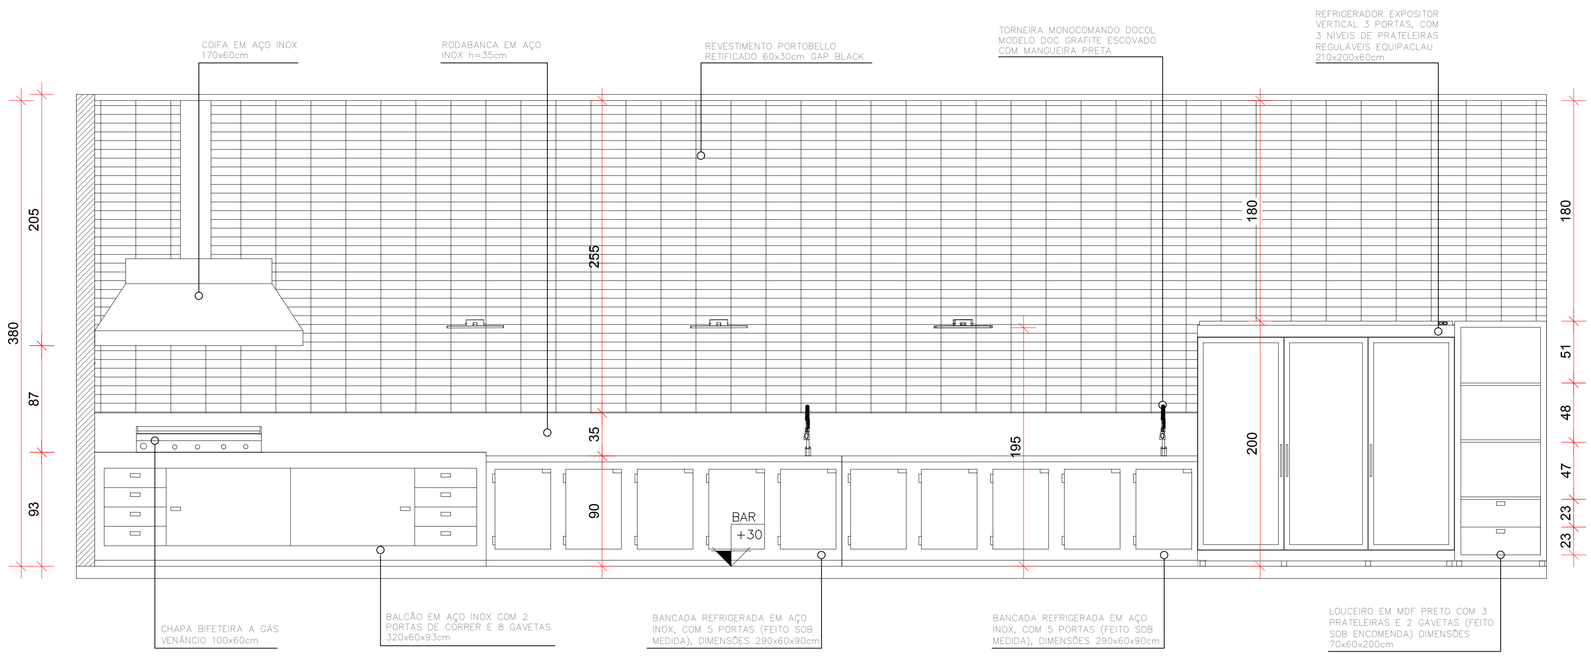


VISTA 3 - BAR
escala 1:25

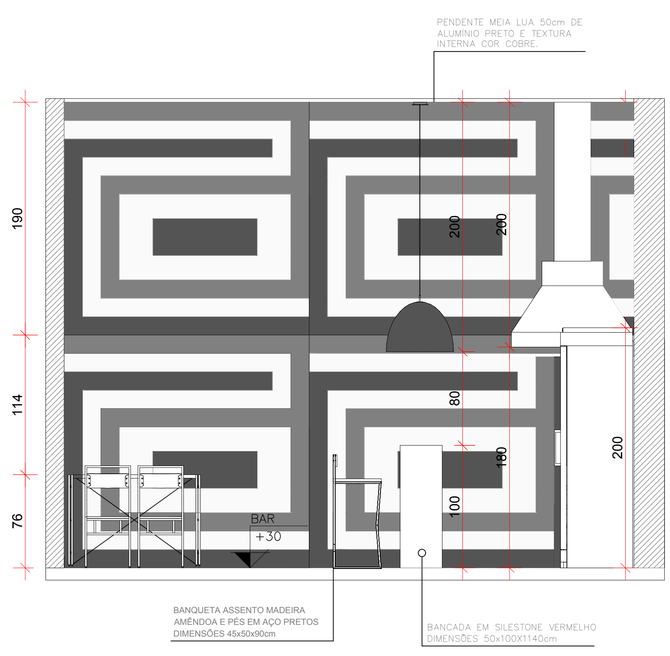


VISTA 2 - BAR
escala 1:25


PROJETO:
PROJETO DE INTERIORES
A CAIXA - ESPAÇO PARA APRESENTAÇÕES ARTÍSTICAS

ALUNA:
JULIE SISTEROLLI LUDOLF DE MELLO

CONTEM:
Vistas do bar e detalhamento do papel de parede (logo)


DATA: nov / 2024
ESCALAS: Indicadas
FOLHA: 11
TCC: DESIGN - UFU

A1

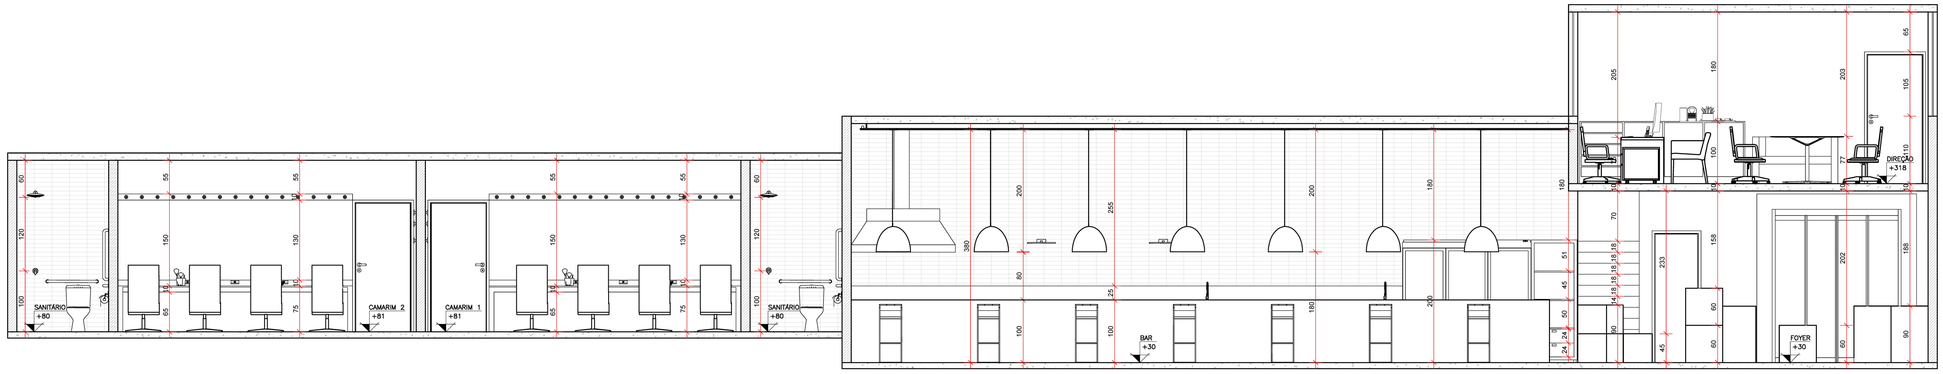


VISTA A

escala 1:50

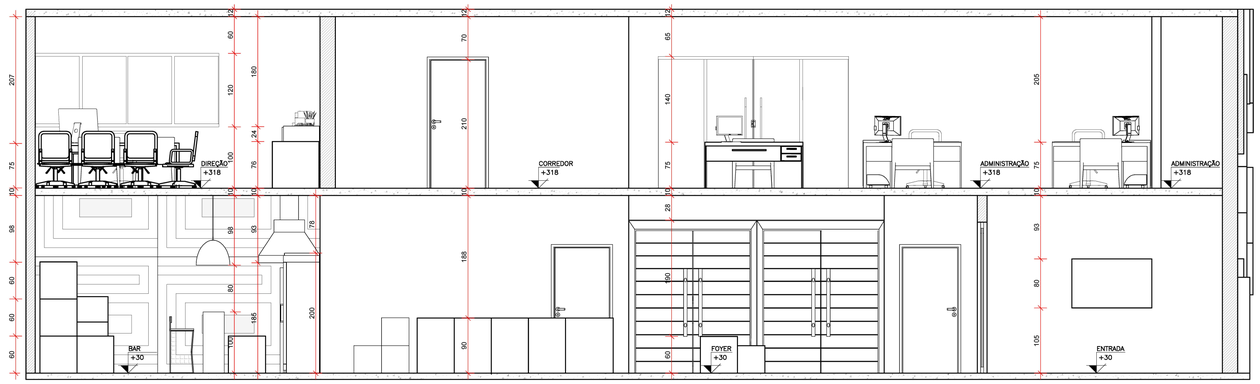


VISTA B

escala 1:50

PROJETO:

PROJETO DE INTERIORES

A CAIXA - ESPAÇO PARA APRESENTAÇÕES ARTÍSTICAS

ALUNA:

JULIE SISTEROLLI LUDOLF DE MELLO

CONTEM:


Vista A e B

DATA: nov / 2024


ESCALAS: Indicadas

FOLHA: 12


TCC: DESIGN - UFU

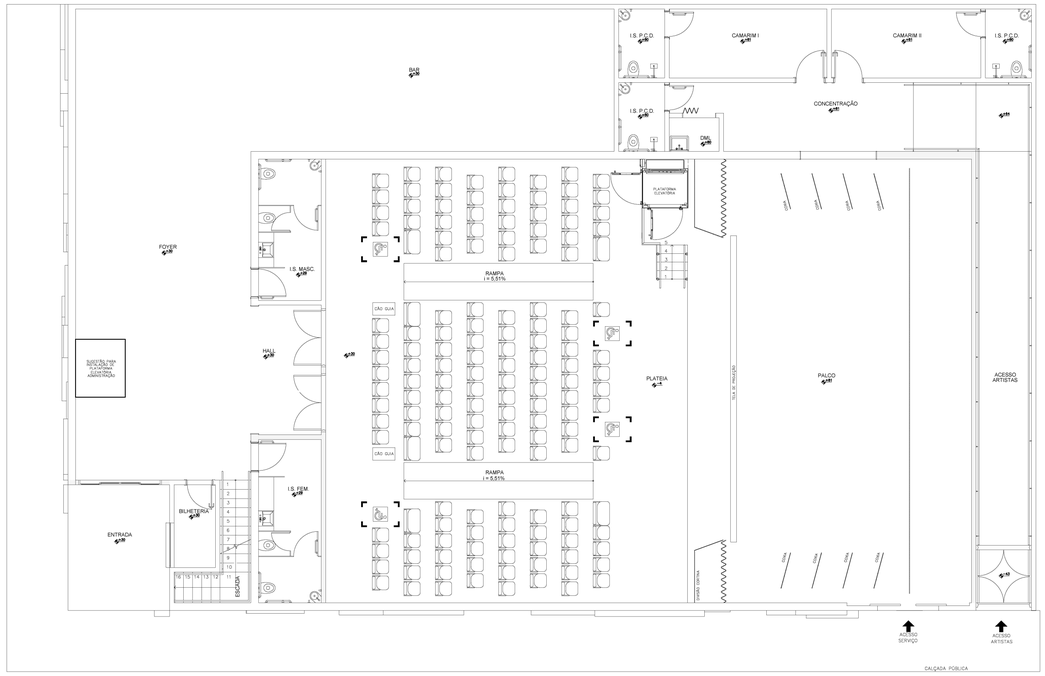



## PLANTA BAIXA AJUSTADA - TÉRREO
escala 1:100

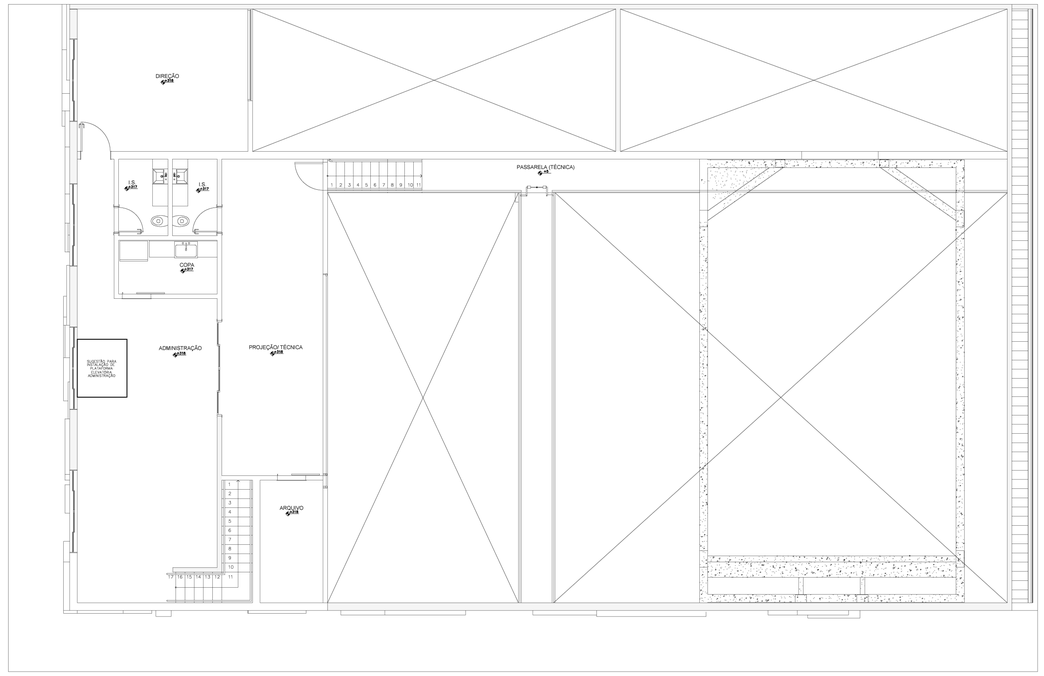



## PLANTA BAIXA AJUSTADA - PAV. SUP.
escala 1:100

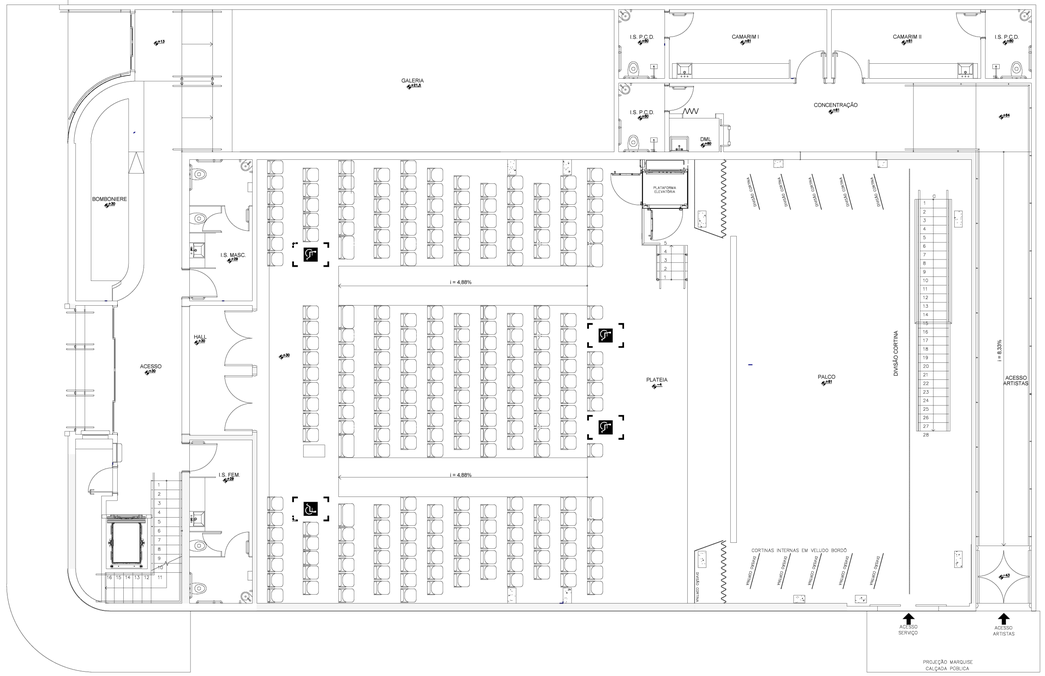


## PLANTA BAIXA ORIGINAL - TÉRREO
escala 1:100

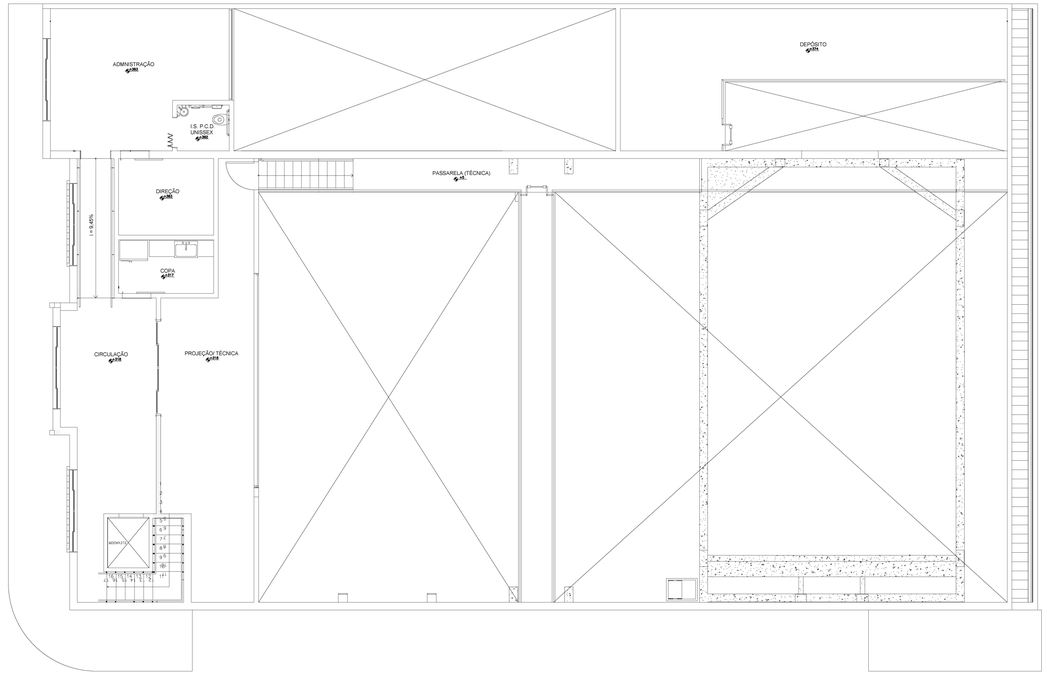


## PLANTA BAIXA ORIGINAL- PAV. SUP.
escala 1:100

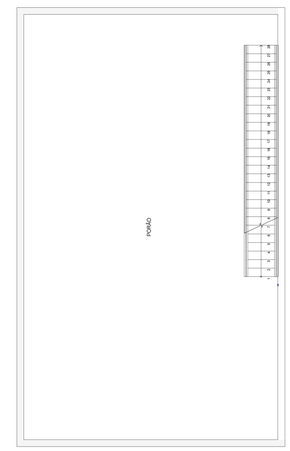


## PLANTA BAIXA ORIGINAL- PORÃO
escala 1:100

OBS: PROJETO ORIGINAL DO CINETEATRO GRANDE OTELO DISPONÍVEL NO SITE DE LICITAÇÕES DA PREFEITURA MUNICIPAL DE UBERLÂNDIA.
https://weblicitacoes.uberlandia.mg.gov.br/weblicitacoes/f/n/licitacoesdetalhescon?modoJanelaPlc=popup&evento=y&codigoEmpresa=1&licitacao=CP%20184/2023

PROJETO:
PROJETO DE INTERIORES
A CAIXA - ESPAÇO PARA APRESENTAÇÕES ARTÍSTICAS

ALUNA:
JULIE SISTEROLLI LUDOLF DE MELLO

CONTEM:
PLANTAS BAIXAS
ORIGINAIS E AJUSTADAS

DATA: nov / 2024
ESCALAS: Indicadas
FOLHA: 13
TCC: DESIGN - UFU