




NEXO INTERATIVO - LIVRARIA E CAFÉ
FACHADA 1
ESC. 1:75

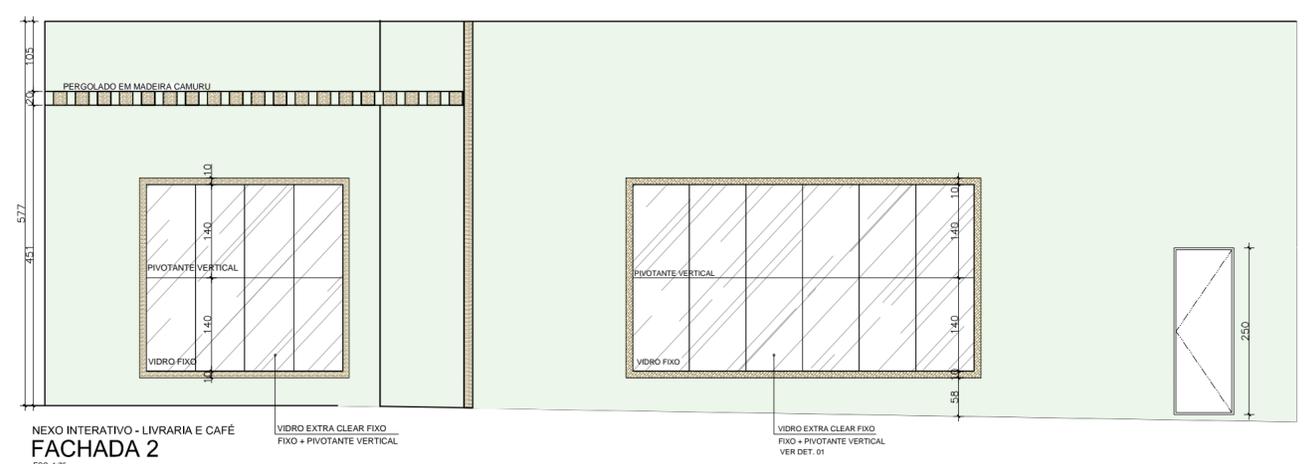


NEXO INTERATIVO - LIVRARIA E CAFÉ
FACHADA 2
ESC. 1:75

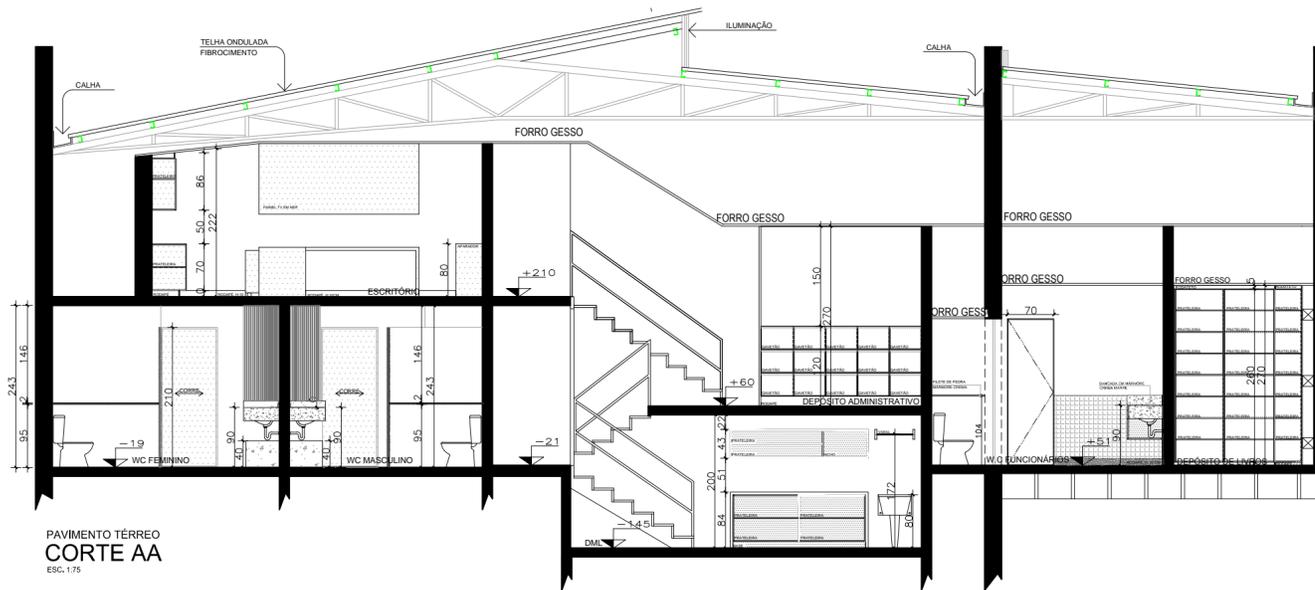


PAVIMENTO TÉRREO
CORTE AA
ESC. 1:75

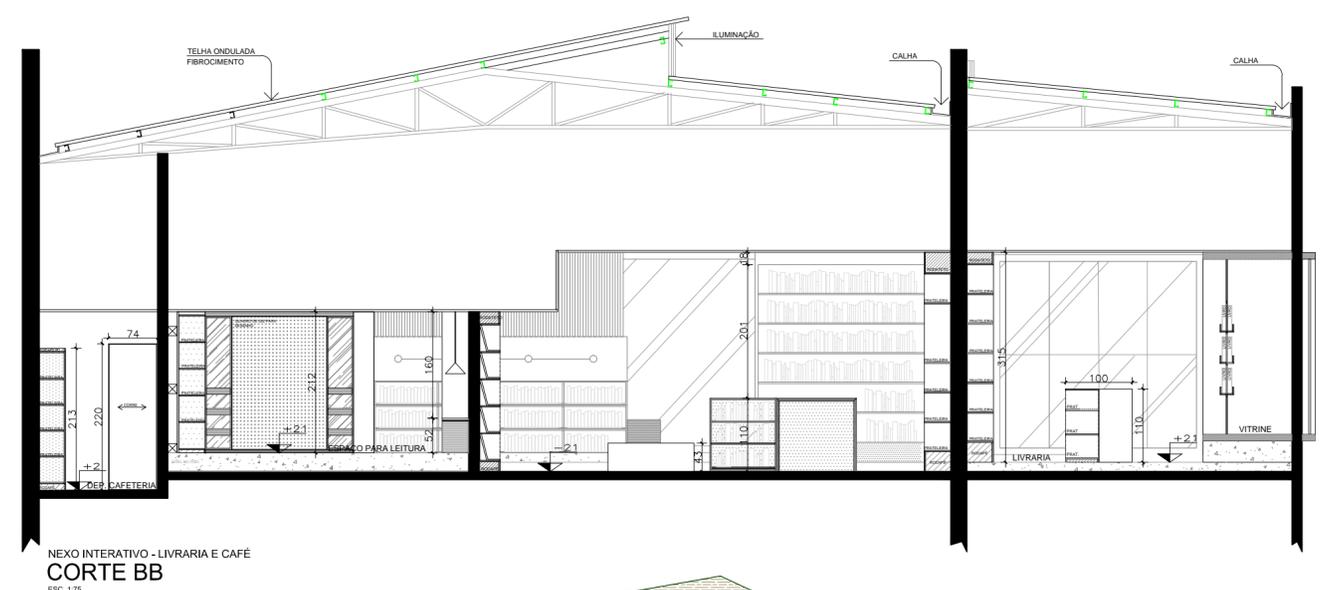

NEXO INTERATIVO - LIVRARIA E CAFÉ
CORTE BB
ESC. 1:75

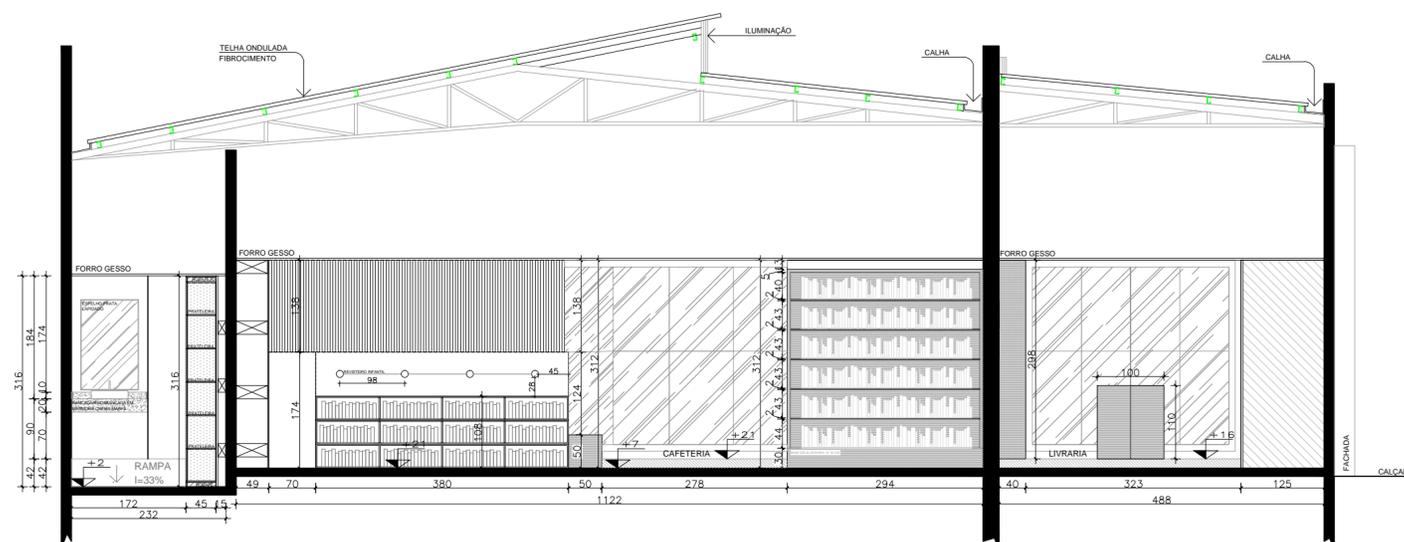

NEXO INTERATIVO - LIVRARIA E CAFÉ
CORTE CC
ESC. 1:75

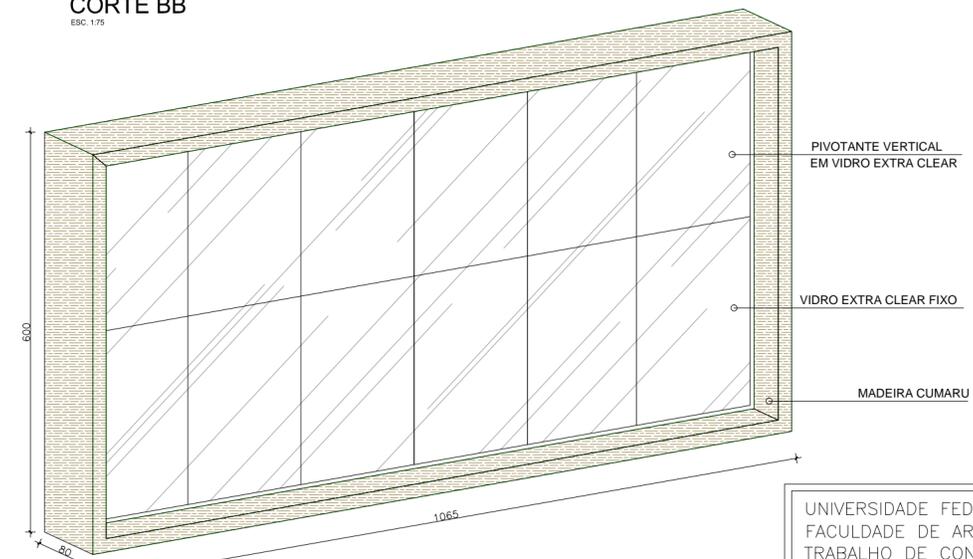

01 DET. JANELA COM VIDRO
ESC. 1:2

UNIVERSIDADE FEDERAL DE UBERLÂNDIA – UFU			
FACULDADE DE ARQUITETURA E URBANISMO – FAUeD			
TRABALHO DE CONCLUSÃO DE CURSO CURSO:DESIGN			
ALUNA: GEOVANA BLAYER RIBEIRO DE ASSIS			
TÍTULO:NEXO INTERATIVO - LIVRARIA E CAFETERIA			
LOCAL:PRAÇA RUI BARBOSA, Nº 110 CIDADE:UBERLÂNDIA BAIRRO:CENTRO			
CONTEÚDO: CORTES DO PROJETO			PRANCHA:
DESENHO:	DATA:	ESCALA:	07
GEOVANA	DEZEMBRO/2017	1:75	