02 CORTE AA
CENTRO DE EXTENSÃO ESC.: 1/125

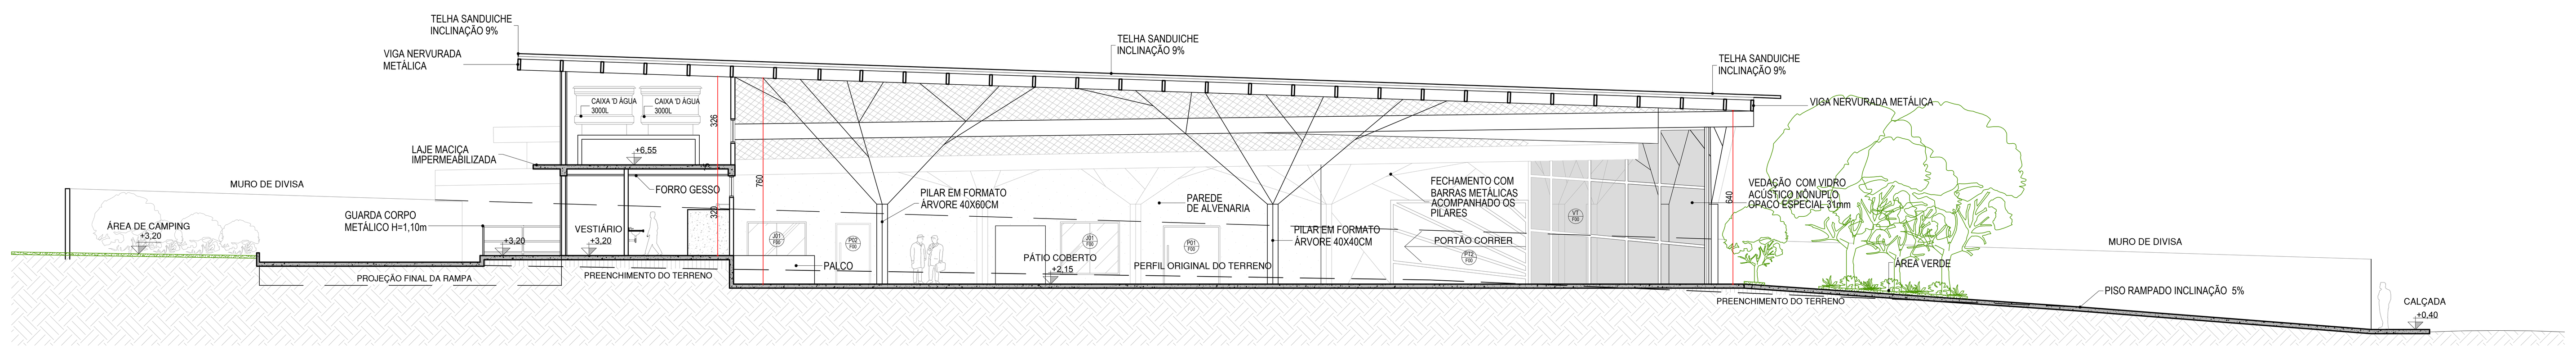

03 CORTE BB
CENTRO DE EXTENSÃO ESC.: 1/125

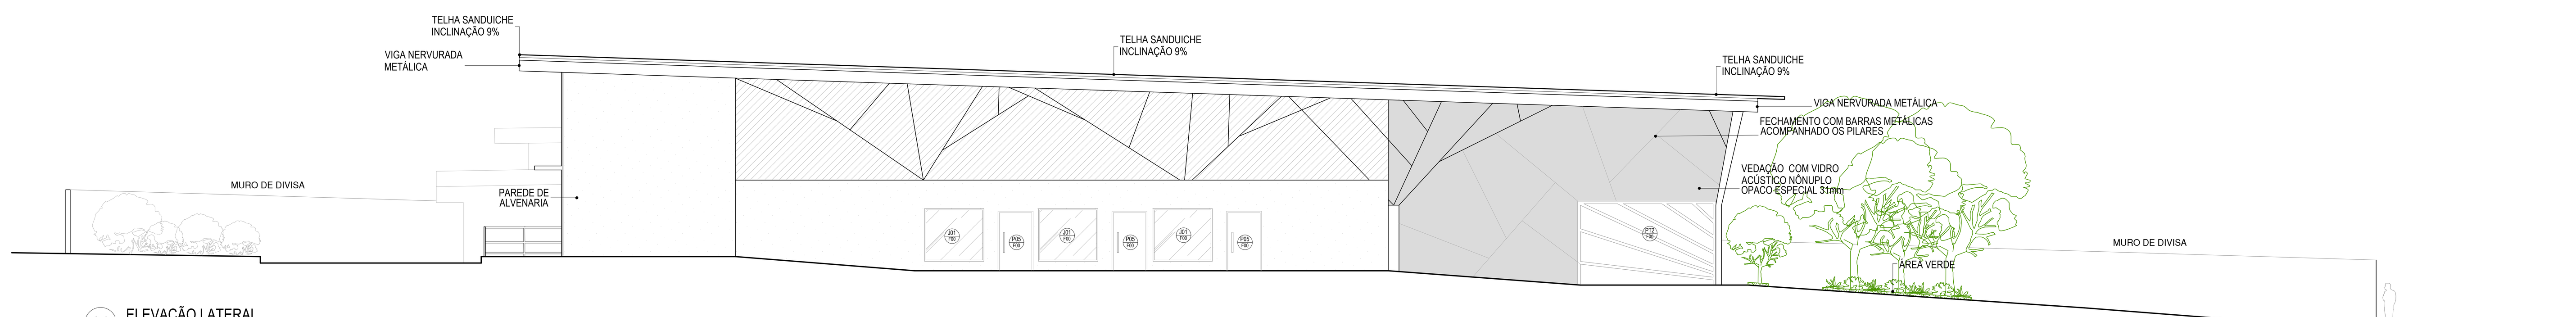

04 ELEVAÇÃO LATERAL
CENTRO DE EXTENSÃO ESC.: 1/125

05 CORTE CC
CENTRO DE EXTENSÃO ESC.: 1/125

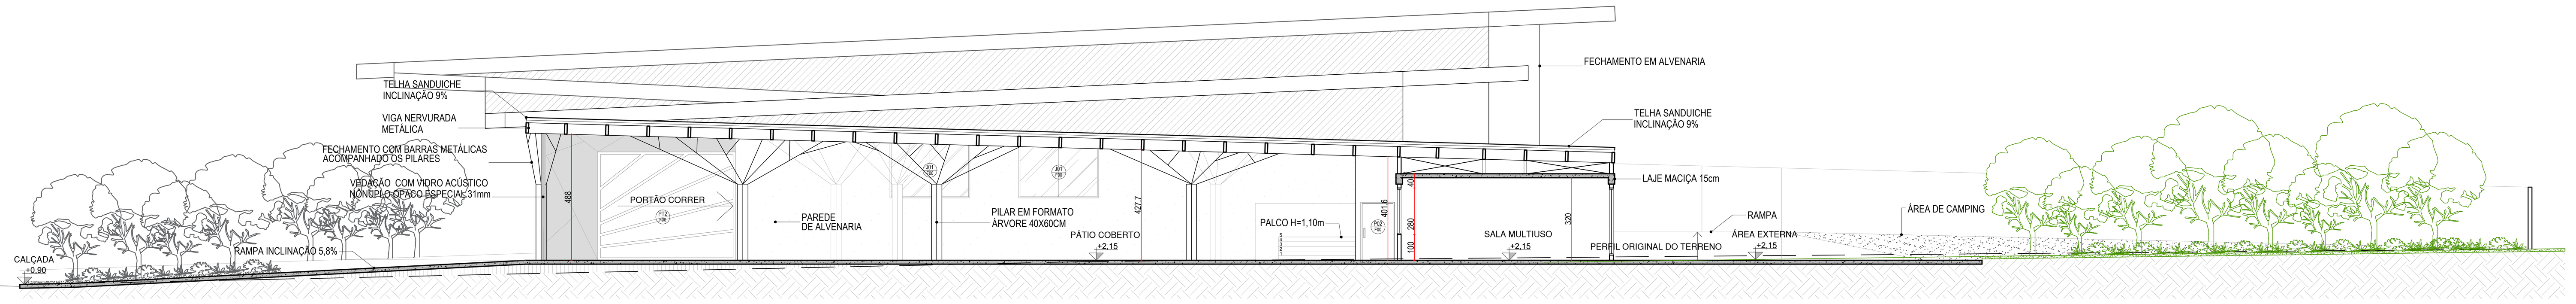

06 CORTE DD
CENTRO DE EXTENSÃO ESC.: 1/125

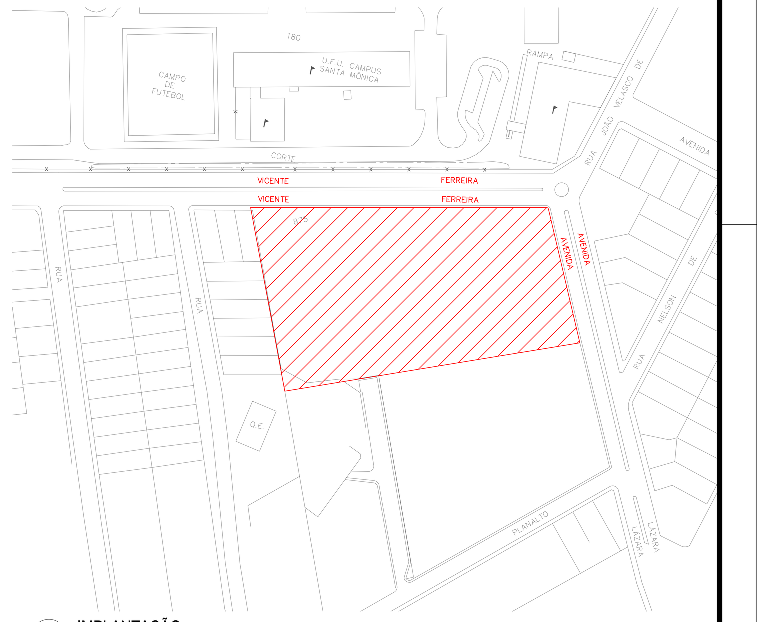

07 IMPLANTAÇÃO
CENTRO DE EXTENSÃO ESC.: 1/200

08 ELEVAÇÃO FRONTAL
CENTRO DE EXTENSÃO ESC.: 1/125

U.F.U.
UNIVERSIDADE FEDERAL DE UBERLÂNDIA

TÍTULO:

PROJETO: CENTRO DE EXTENSÃO DA UFU

MÁTERIA: TRABALHO DE CONCLUSÃO DO CURSO 2

ORIENTADOR: JULIANO PEREIRA

ALUNO: HERNANES SILVA SOUZA
Matricula: 11111ARQ038

ASSINATURA:

ÁREAS (m2)
ÁREA TERRENO: 12.331,27 M²
ÁREA TOTAL CONSTRUÍDA: 3.122,79 M²
ÁREA VERDE: 3.578,53 M²

N

CONTEÚDO:
CORTES, ELEVAÇÕES, SITUAÇÃO,

ESCALAS: INDICADAS
DATA: DEZ./2017
FOLHA: 02/03
10 DESENHOS