




DET. 1  
ESC. 1:10

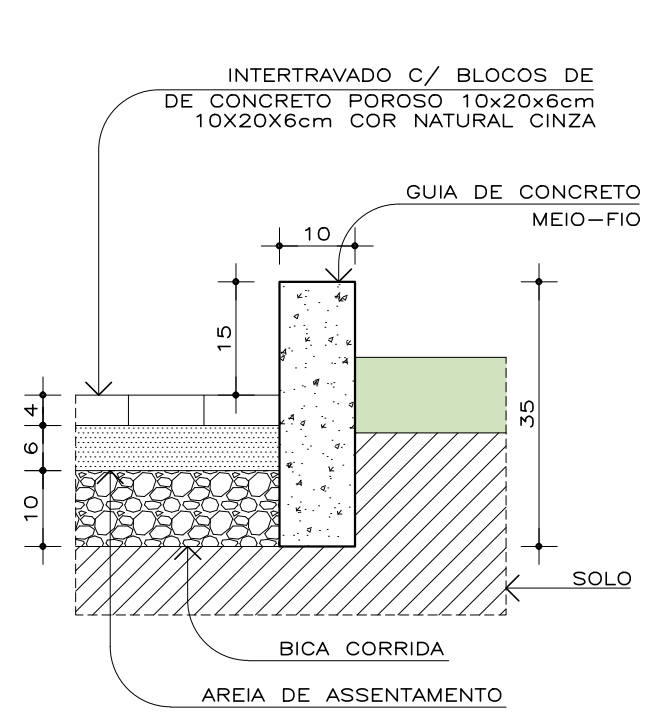


DET. 2  
ESC. 1:10

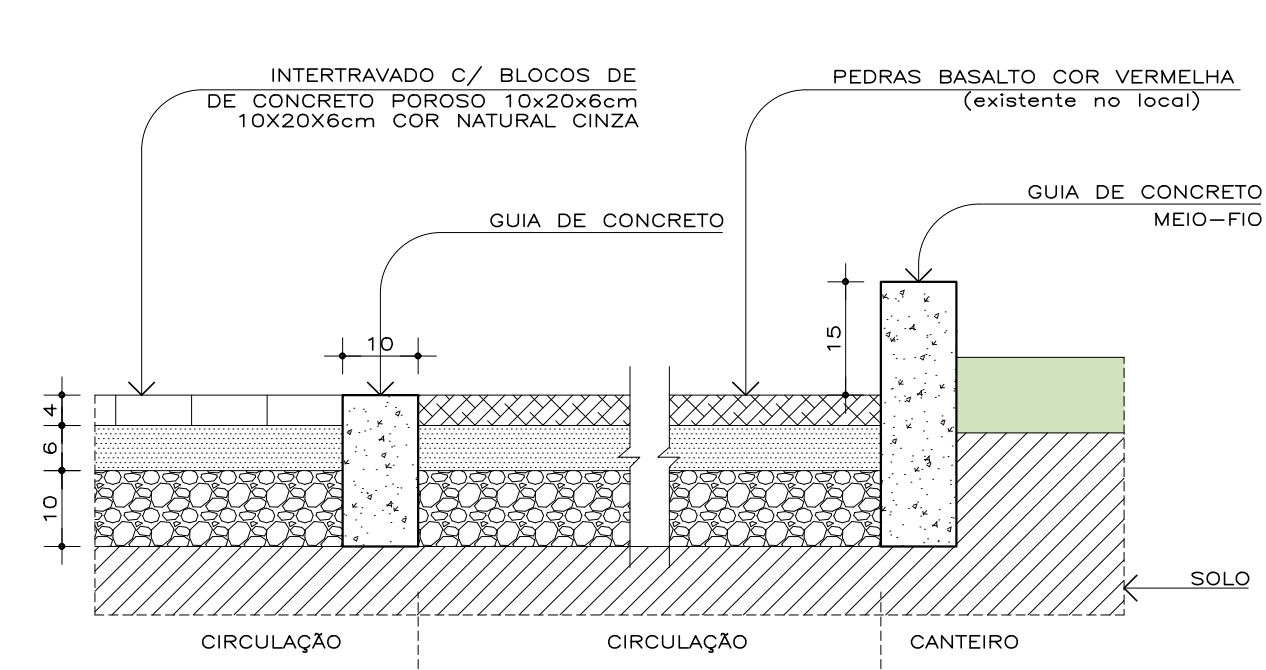



DET. 3  
ESC. 1:10

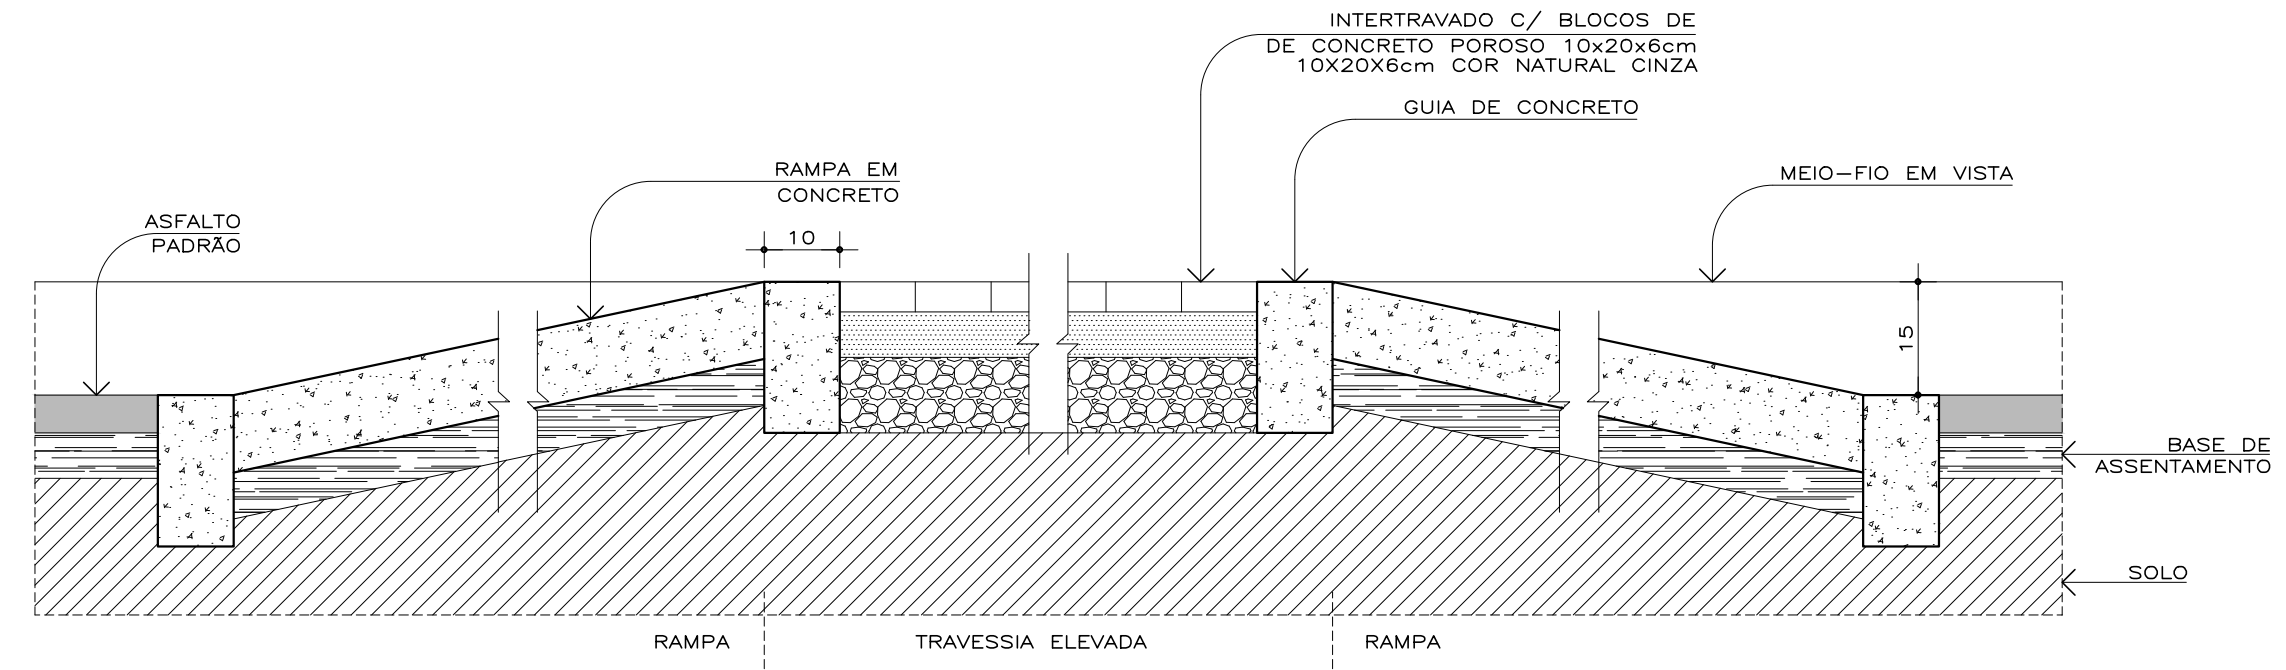

DET. 4  
ESC. 1:10

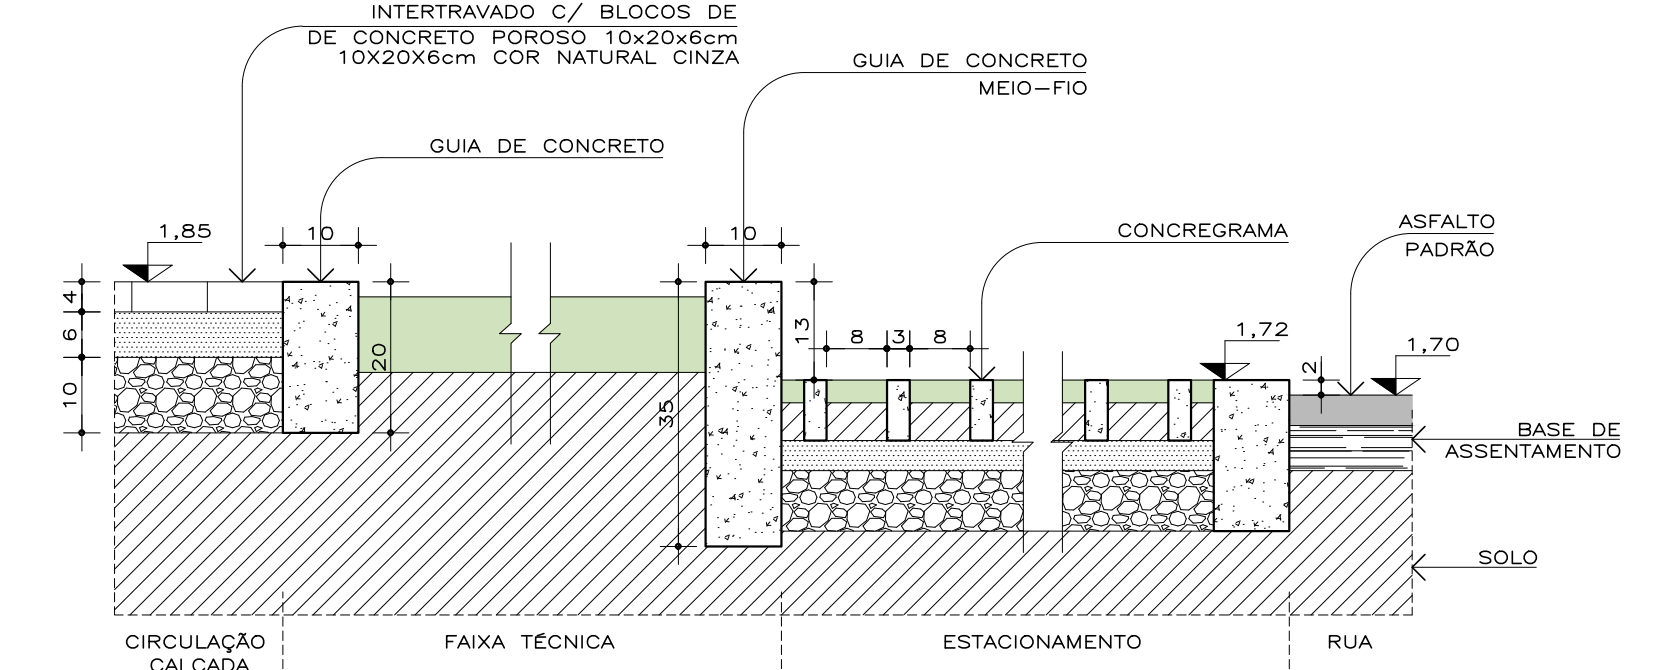

DET. 5  
ESC. 1:10

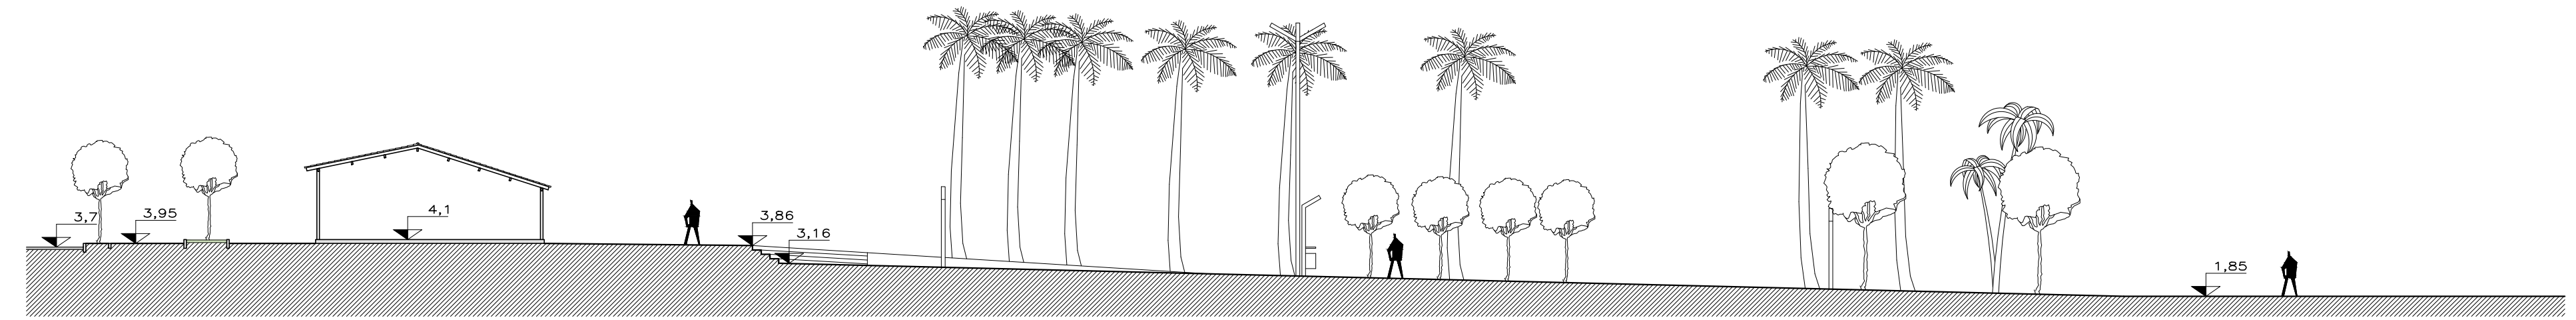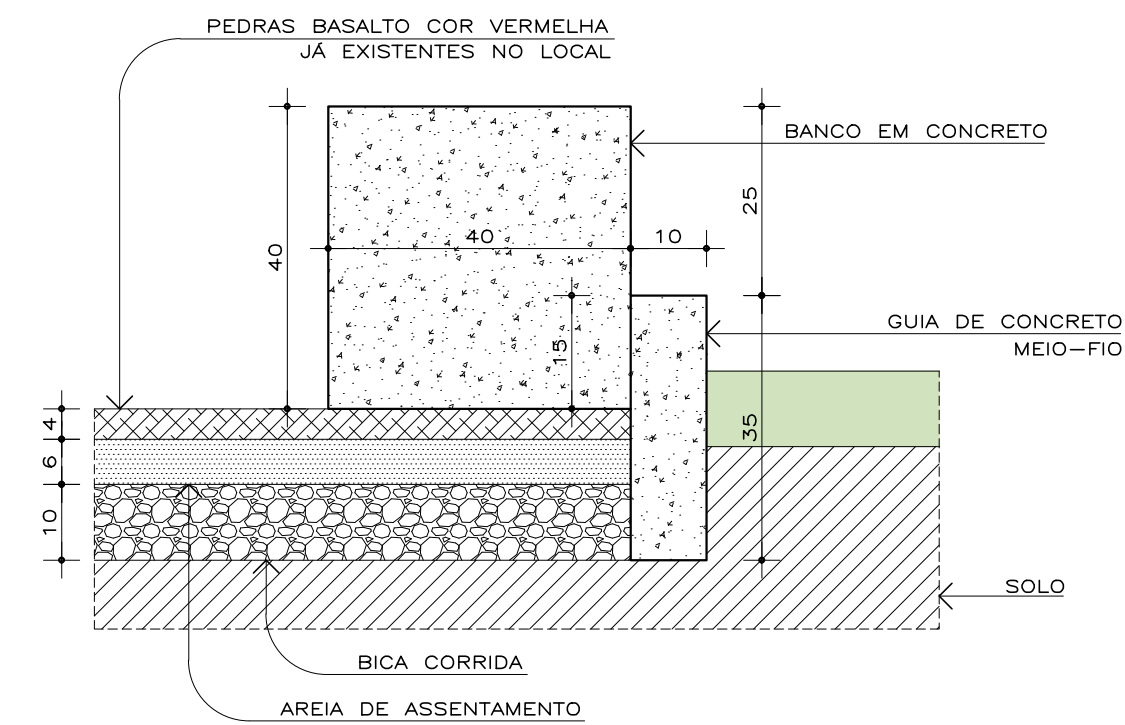

CASARIO  
CORTE CC  
ESC. 1:200

**O RIO E A CIDADE**  
PROPOSTA DE REQUALIFICAÇÃO DO CAIS DE RONDONÓPOLIS

TRABALHO DE CONCLUSÃO DE CURSO II  
UNIVERSIDADE FEDERAL DE UBERLÂNDIA  
FACULDADE DE ARQUITETURA, URBANISMO E DESIGN  
UBERLÂNDIA, JULHO DE 2017.

ORIENTANDA: BÁRBARA BORGES DE MEDEIROS  
PROF. ORIENTADORA: MARÍLIA M. B. TEIXEIRA VALE

TRECHO	CONTEGDO	ESCALA	FOLHA
1	CORTE CC DETALHES 1, 2, 3, 4 E 5	INDICADA	3 / 12