


DETALHE 4.1  
esc. 1:500

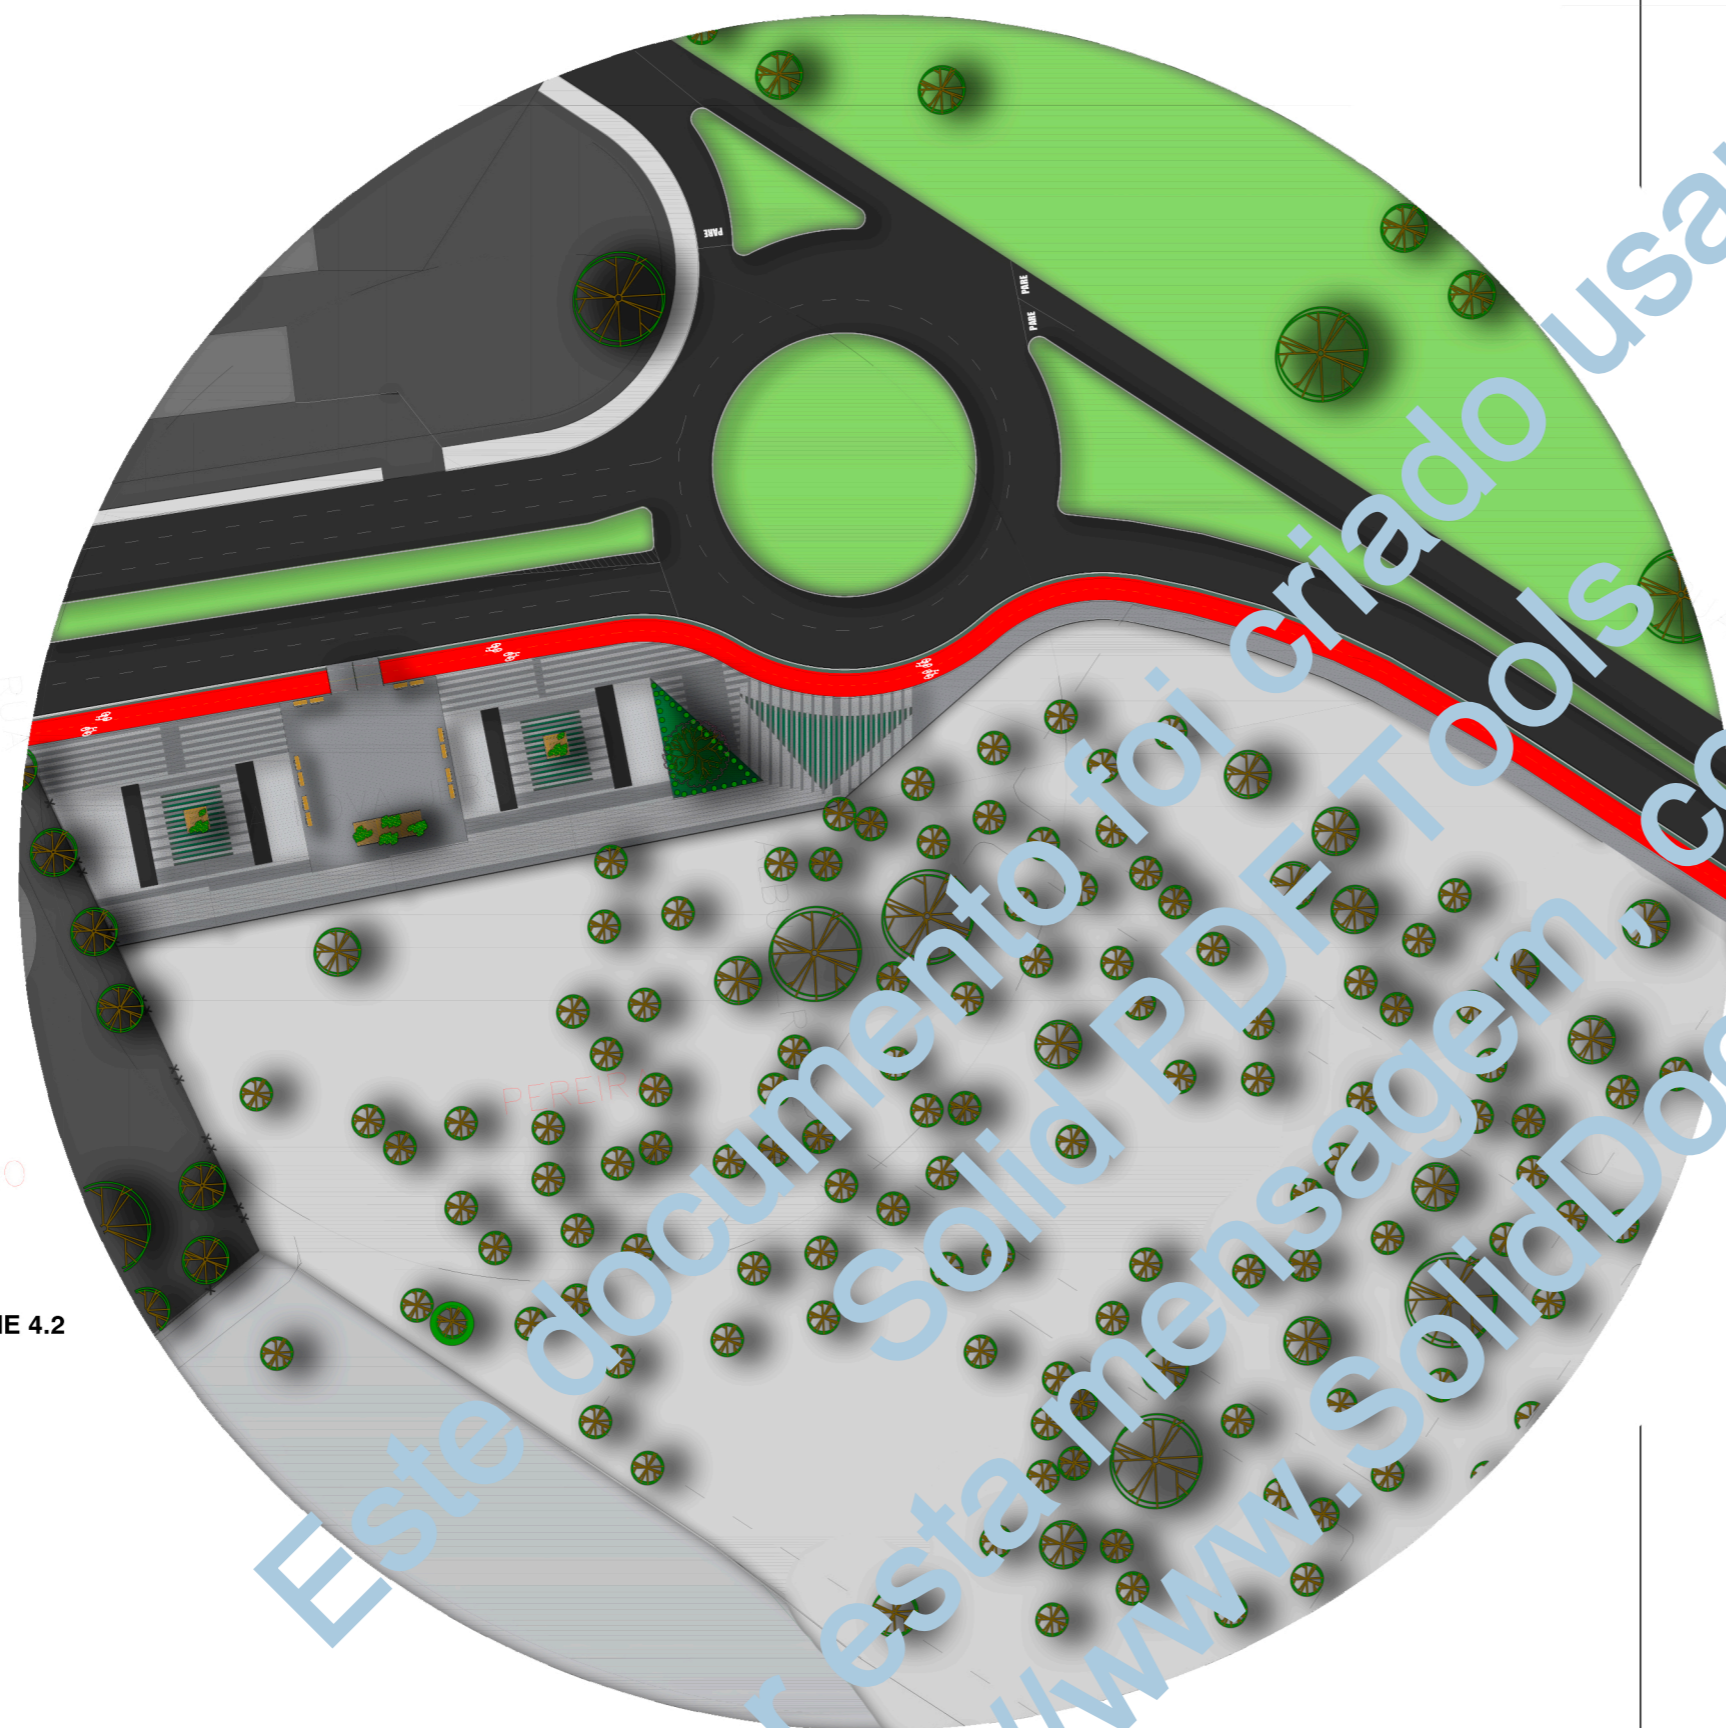


DETALHE 4.2

# DETALHE 4

esc. 1:500




PERFIL DE VIA 05 - esc. 1: 150

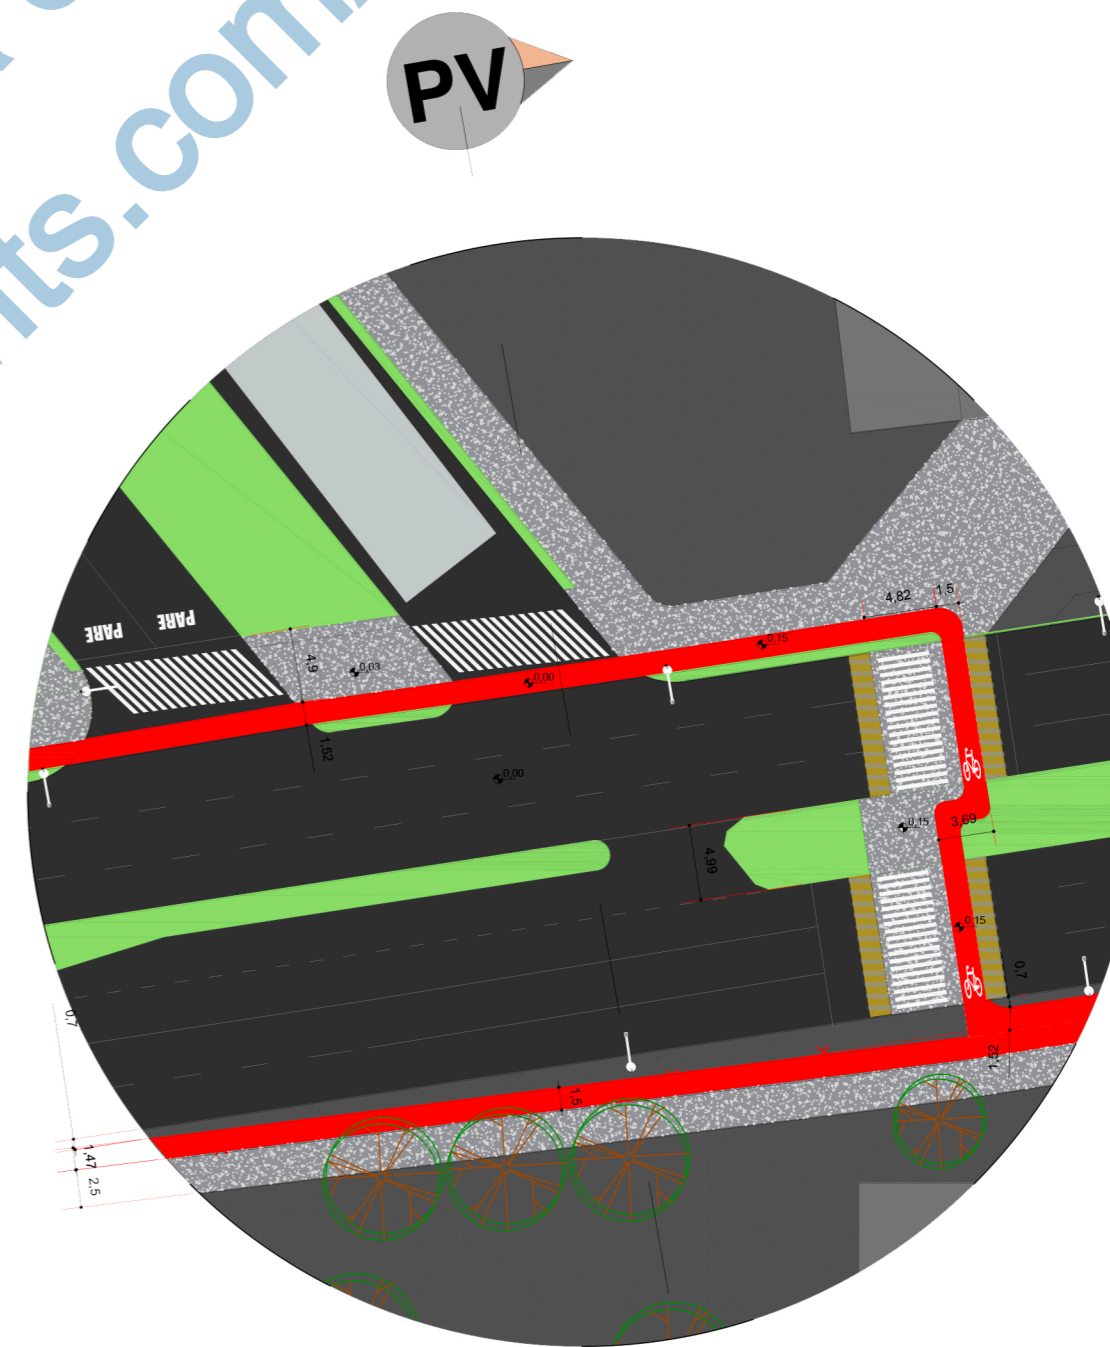

DETALHE 4.1  
esc. 1:500

PV

05

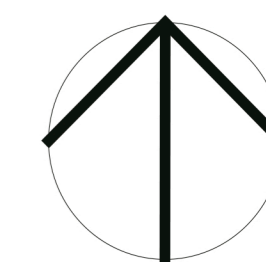

Este documento foi criado usando  
Para remover esta mensagem, compra o produto no  
<http://www.SolidDocuments.com/>