

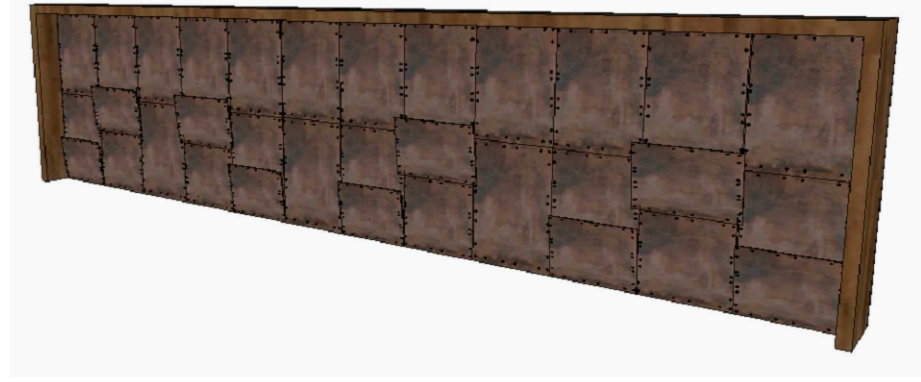
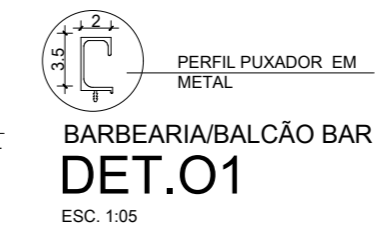
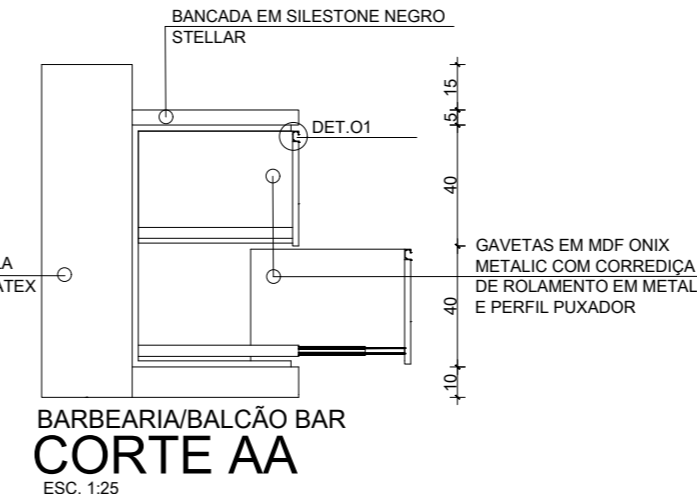



BARBEARIA/BALCÃO BAR
PLANTA BAIXA
ESC. 1:25

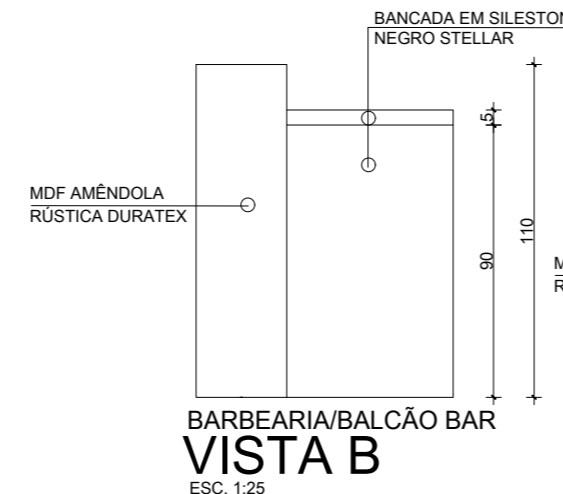




BARBEARIA/PRADELEIRA BAR
PERSPECTIVA
SEM ESCALA

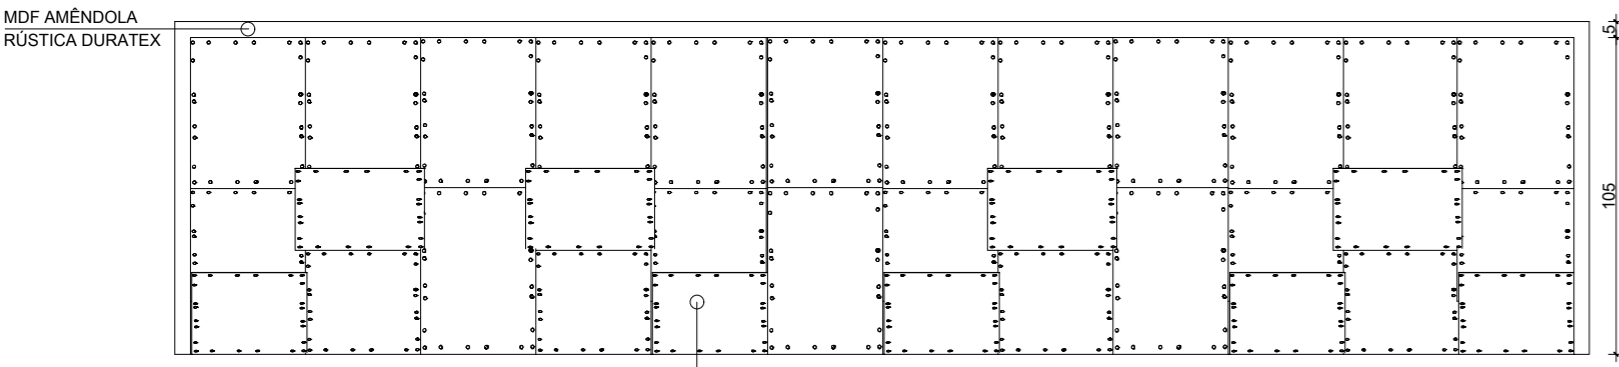

BALCÃO DE MDF REVESTIDO COM PLACAS DE ALUMÍNIO COM TEXTURA DE AÇO CORTEN. EM TAMAÑHOS VARIADOS COM ESPESSURA DE 3mm FIXADAS COM REBITE

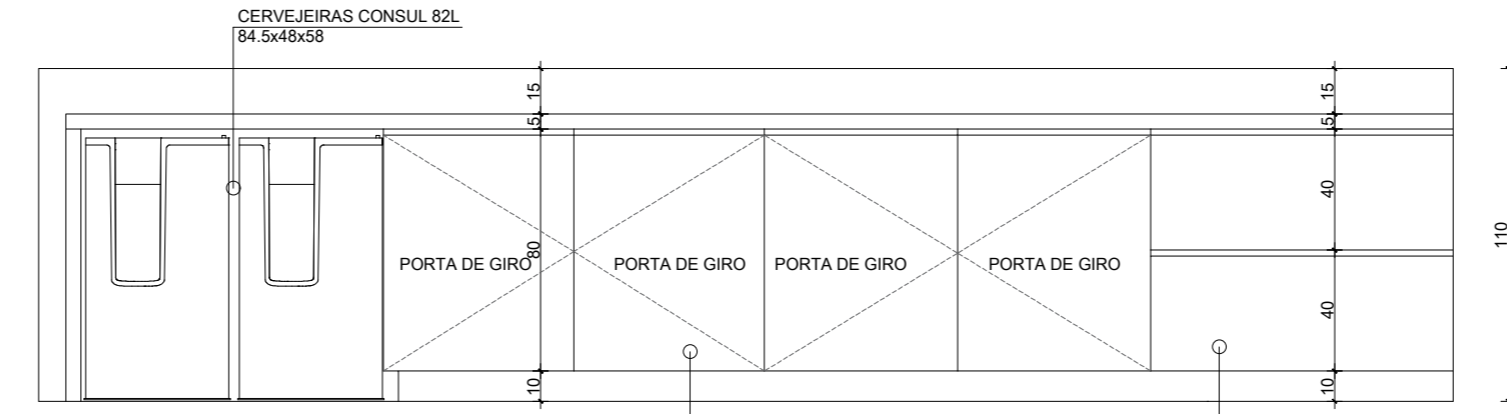


BARBEARIA/PRADELEIRA BAR
PERSPECTIVA
SEM ESCALA

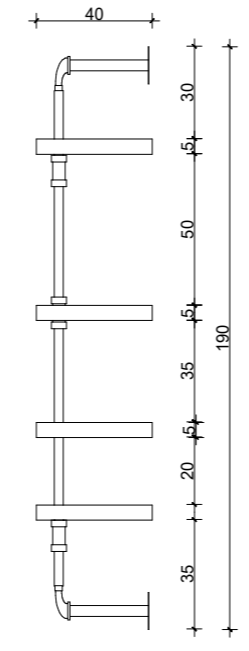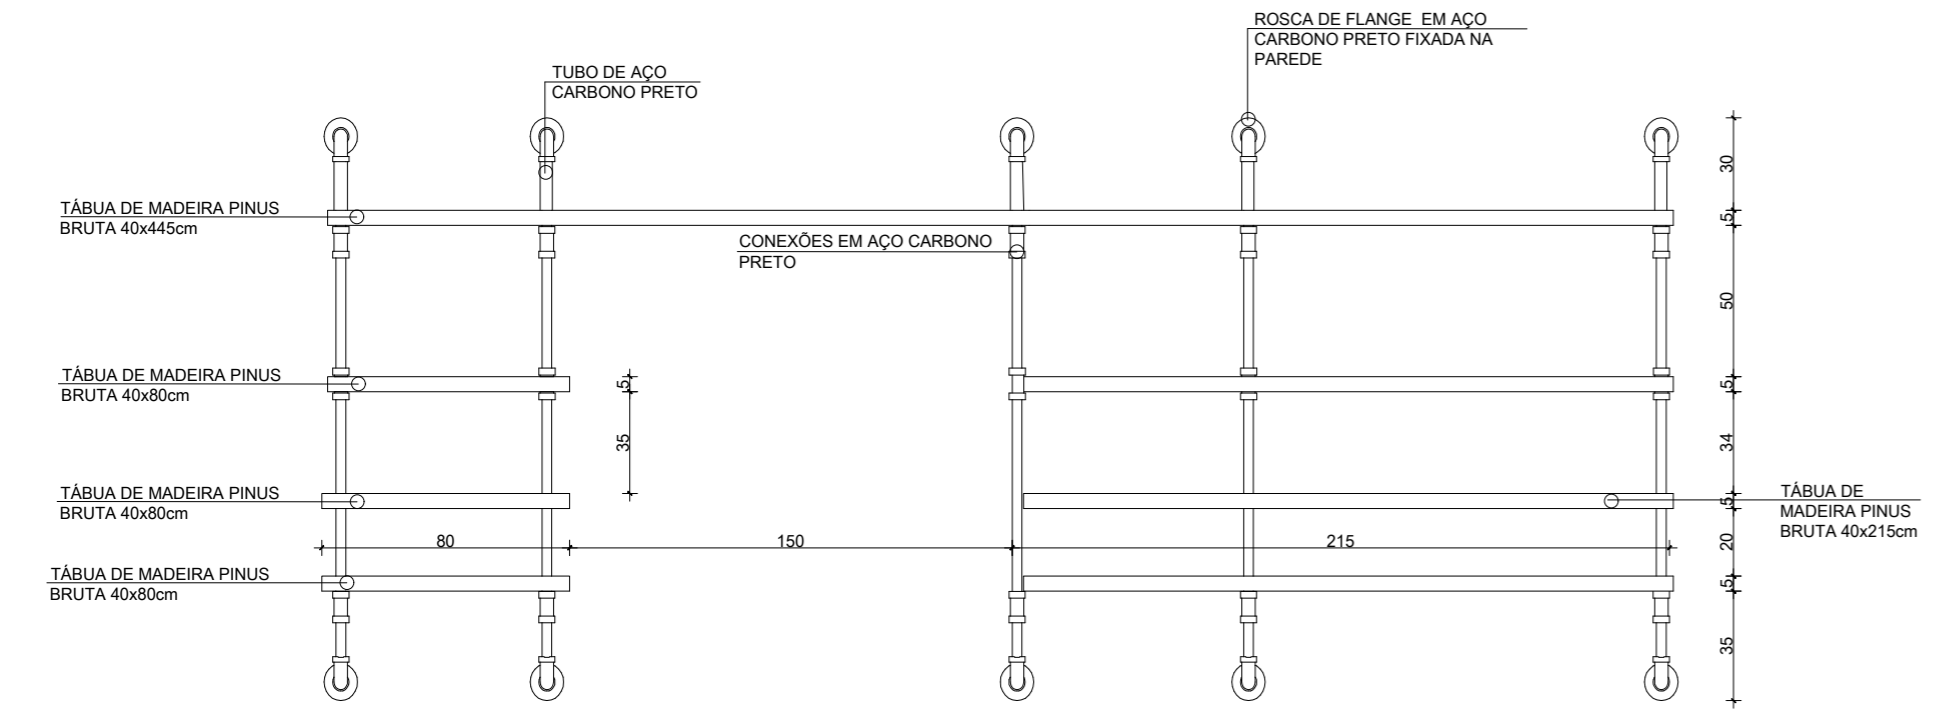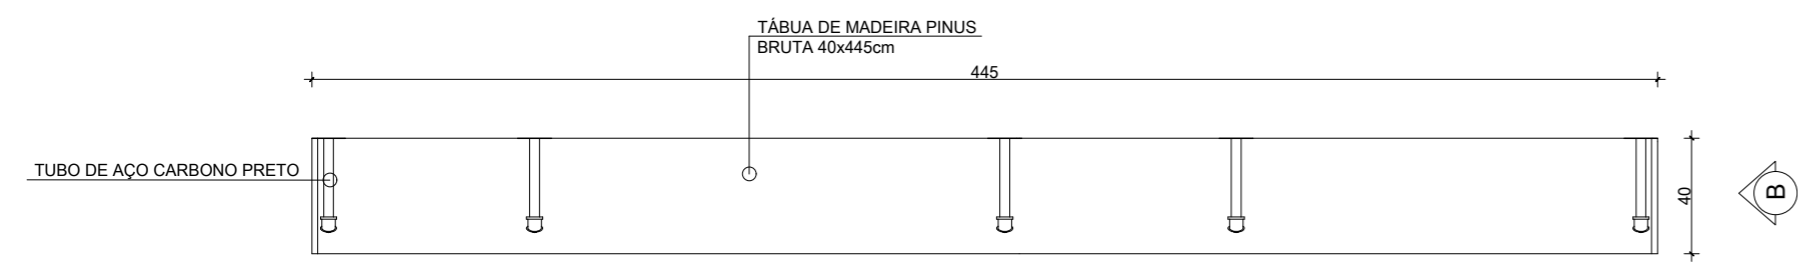


BARBEARIA/PRADELEIRA BAR
PERSPECTIVA
SEM ESCALA


UNIVERSIDADE FEDERAL DE UBERLÂNDIA-UFU FACULDADE DE ARQUITETURA URBANISMO e DESIGN-FAUED TRABALHO DE CONCLUSÃO DE CURSO- DESIGN	
ALUNA : VANESSA HERRANA SURIBA KOCH	
PROFESSOR ORIENTADOR : GUILHERME GRACIANO	
TÍTULO : BARBEARIA - BAR + BARBEARIA LOCAL : RUA VIRIATO BORGES JUNIOR 939 - BETIM	
CONTEUDO : DETALHAMENTO MOBILIARIO	FRANCHA:
DATA : JUNHO 2018	ESCALA : INDICADA
	10/13

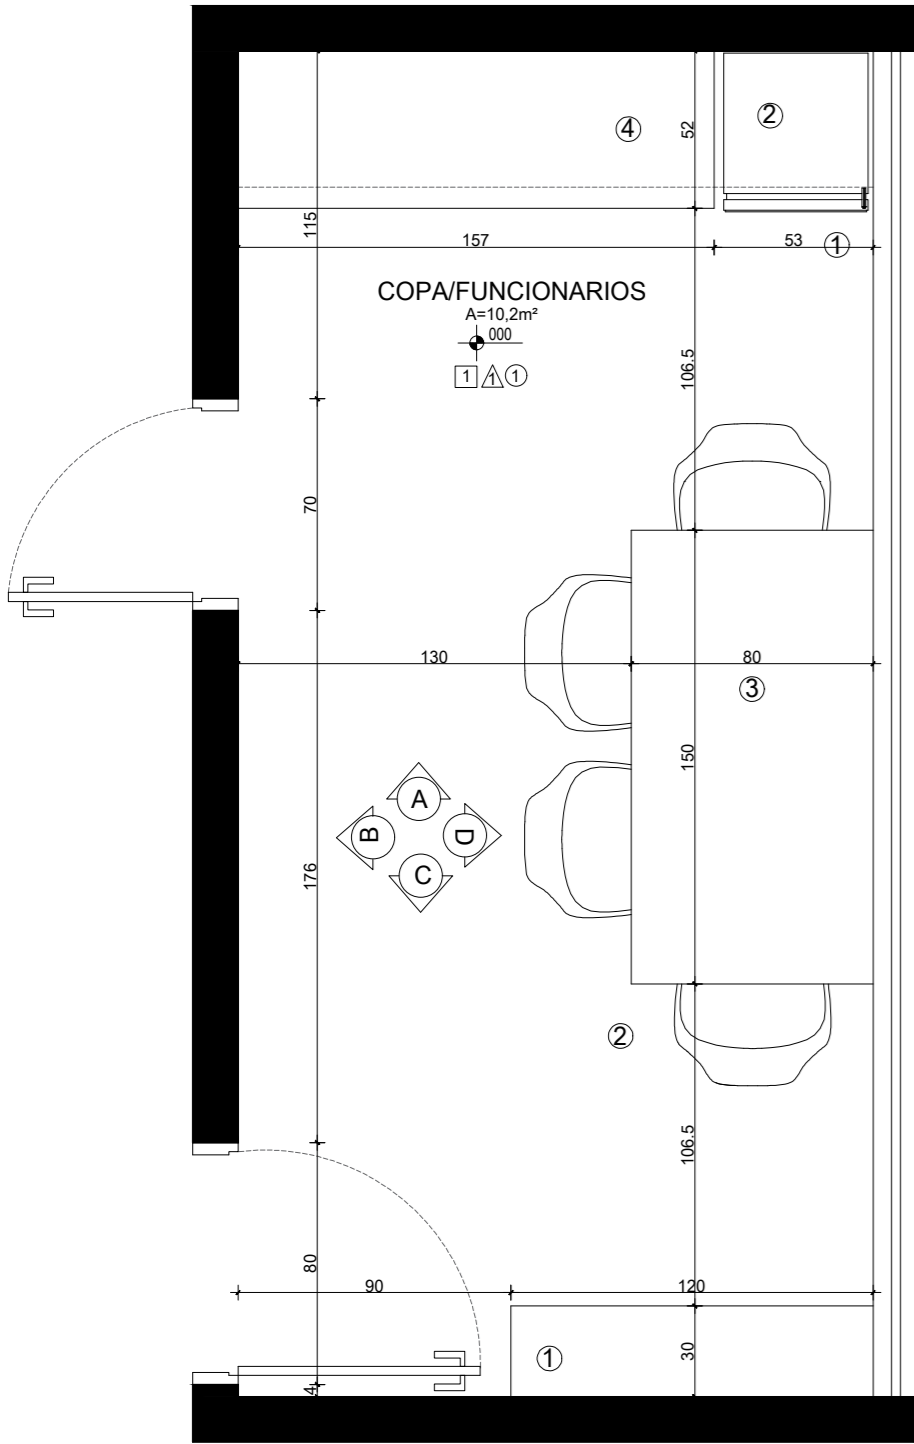


COPA/FUNCIÓNARIOS
PLANTA BAIXA
ESC. 1:25

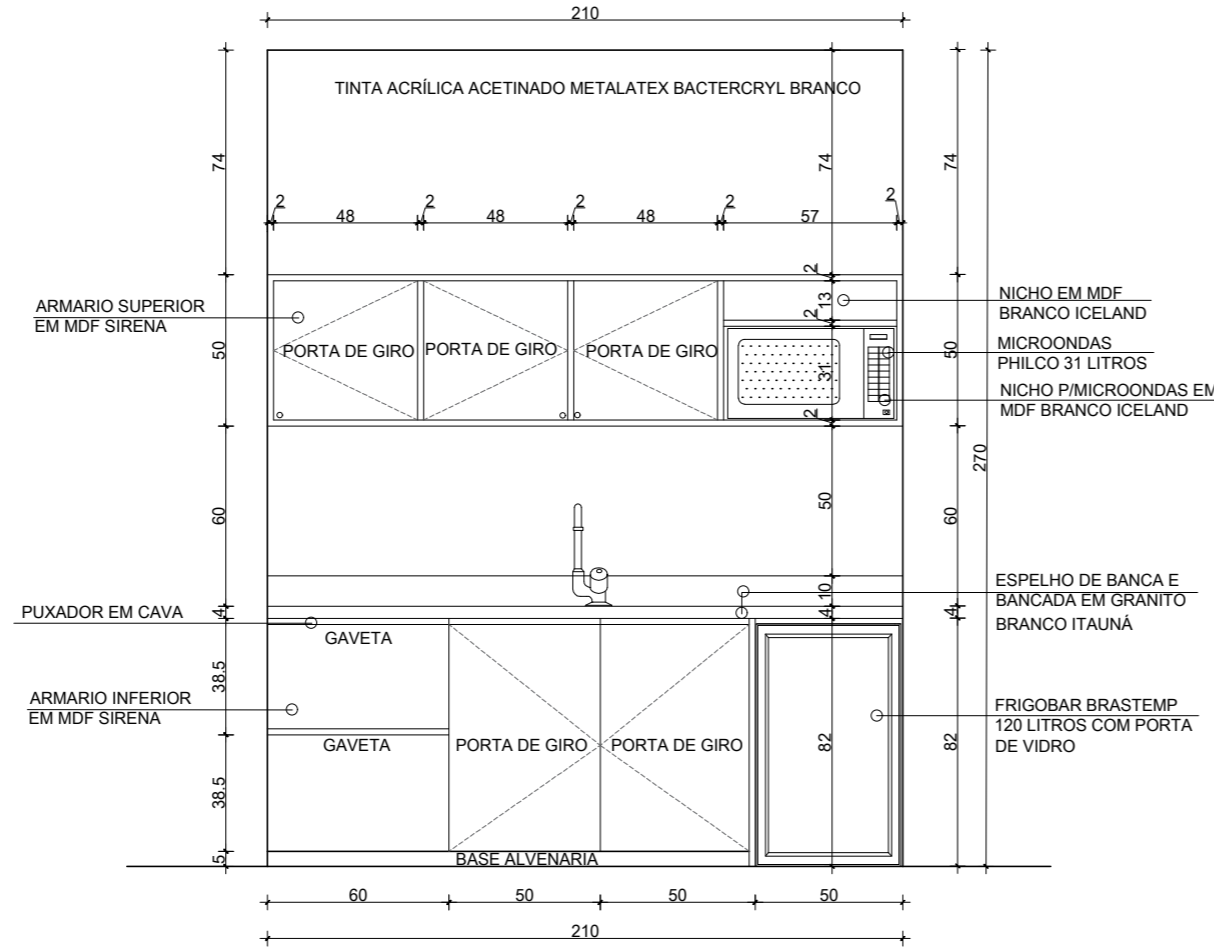


COPA/FUNCIÓNARIOS
VISTA A/ EXTERNA
ESC. 1:25

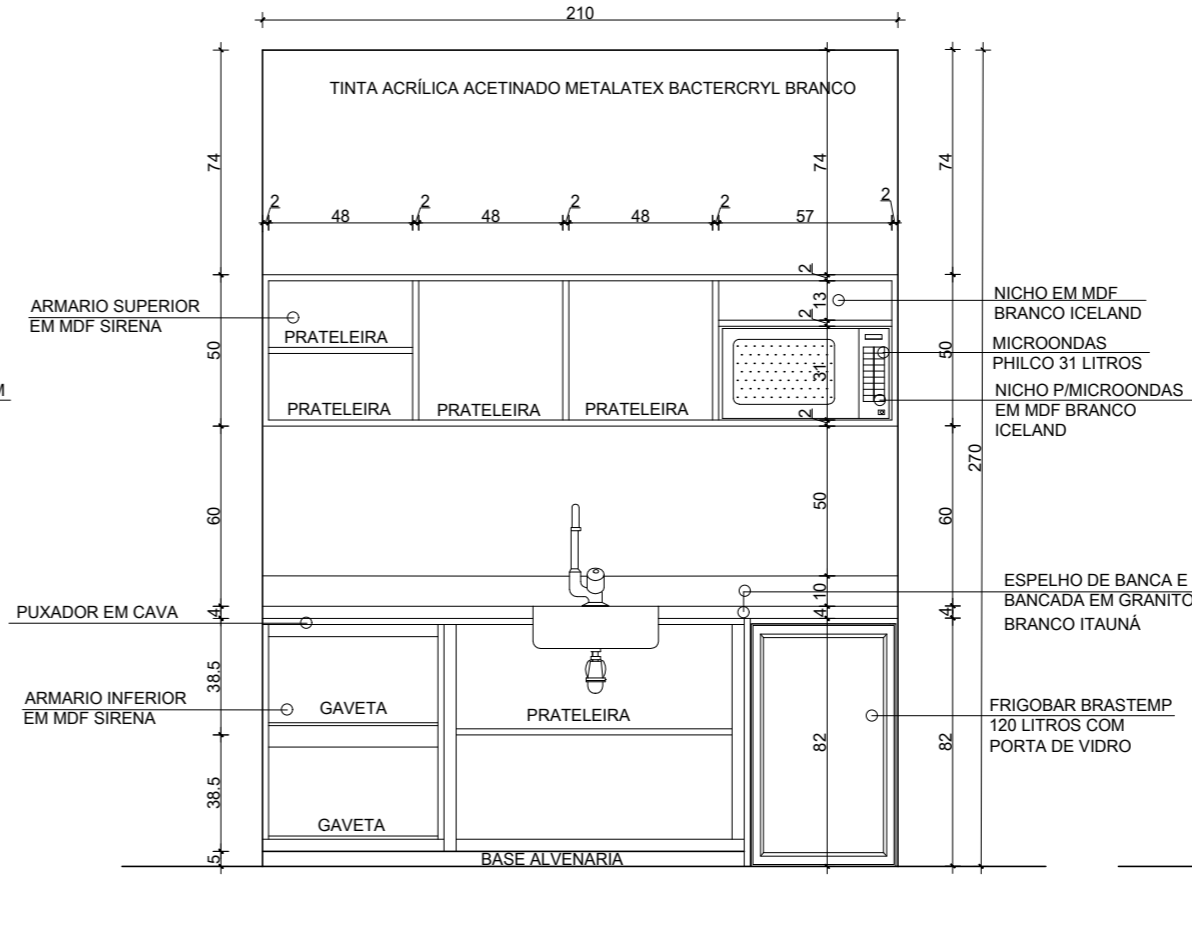


COPA/FUNCIÓNARIOS
VISTA A/ INTERNA
ESC. 1:25

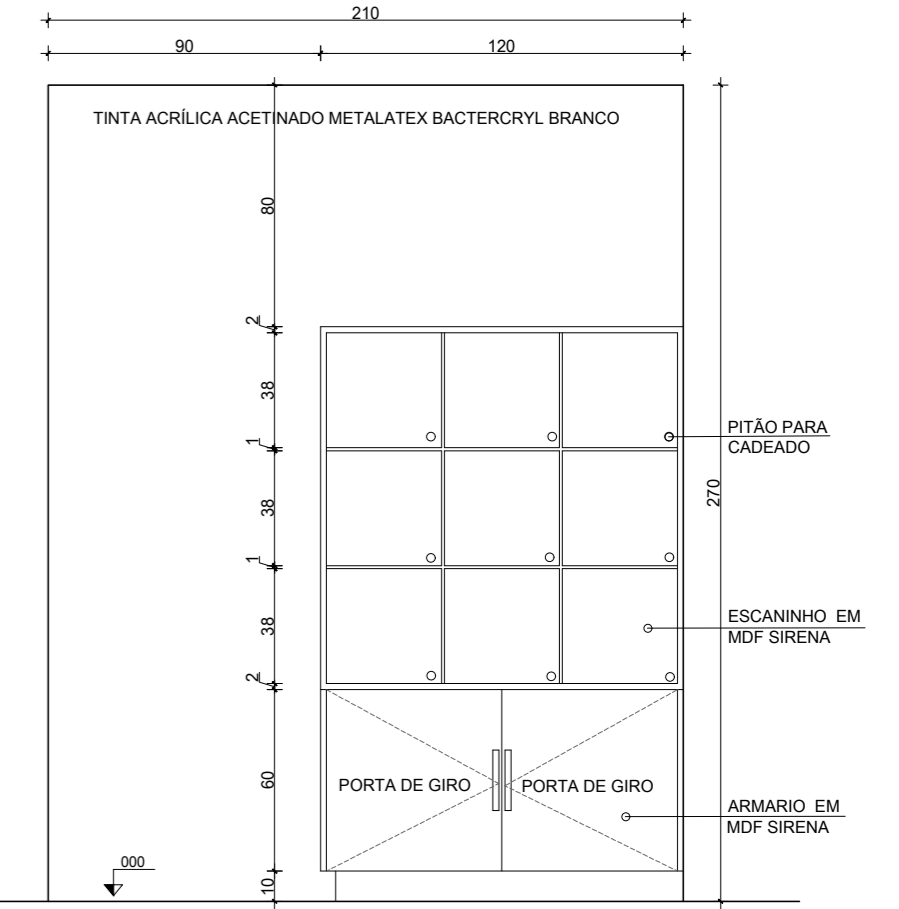

COPA/FUNCIÓNARIOS
VISTA C
ESC. 1:25

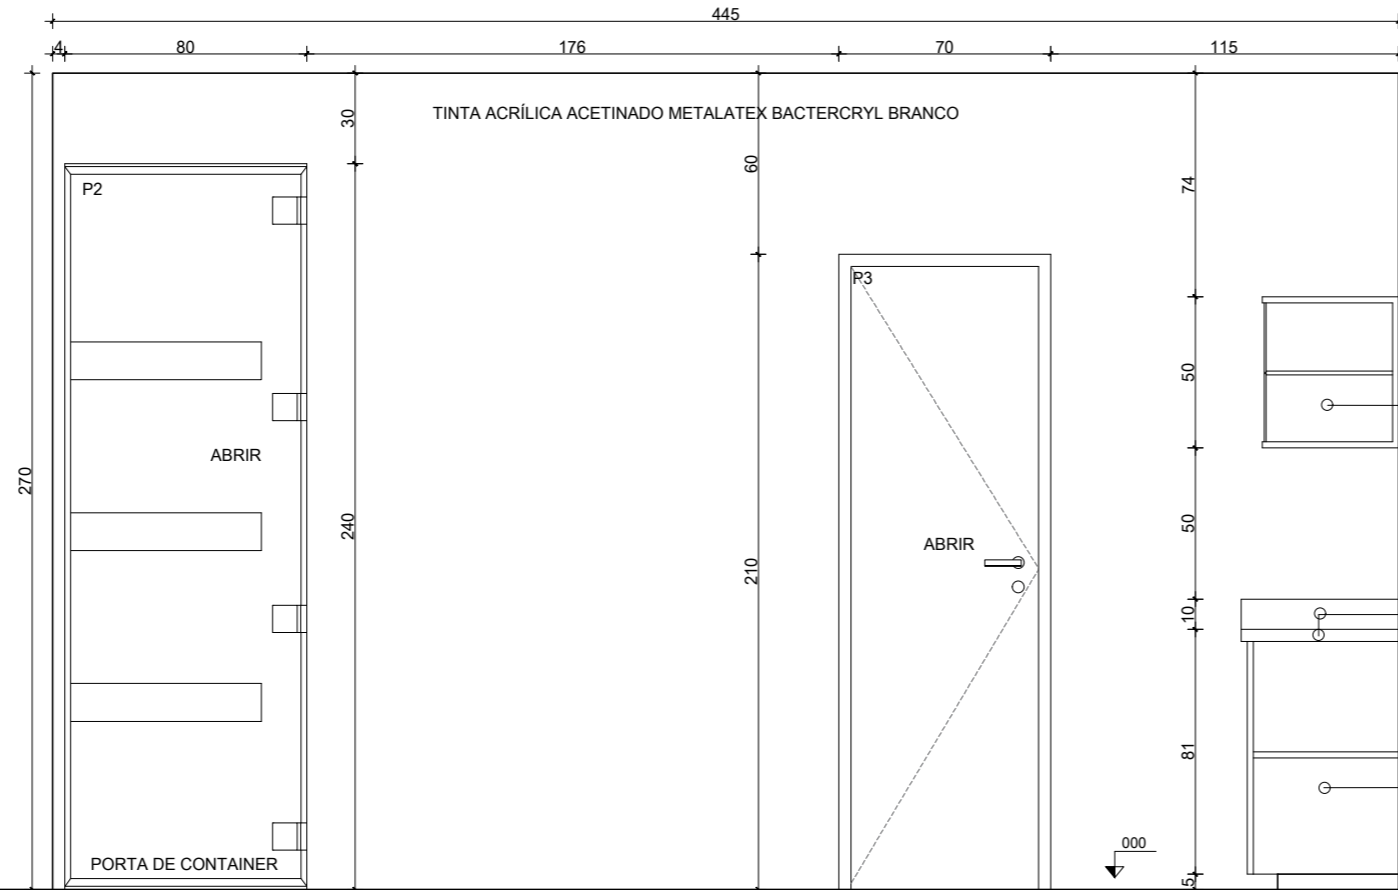

COPA/FUNCIÓNARIOS
VISTA B
ESC. 1:25

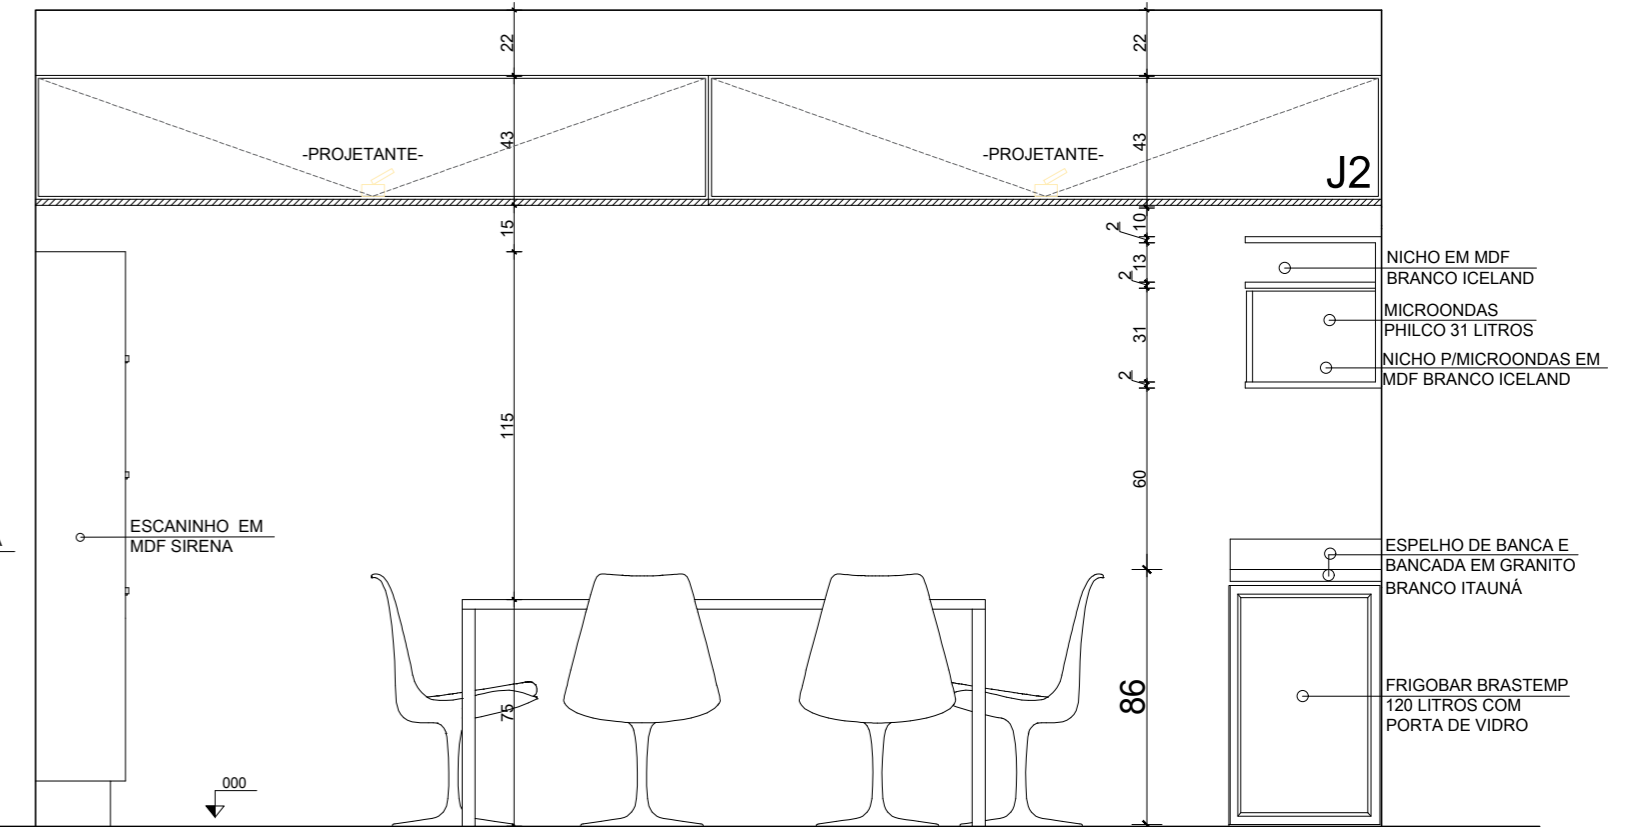

COPA/FUNCIÓNARIOS
VISTA D
ESC. 1:25

UNIVERSIDADE FEDERAL DE UBERLÂNDIA-UFU
FACULDADE DE ARQUITETURA URBANISMO e DESIGN-FAUED
TRABALHO DE CONCLUSÃO DE CURSO-DESIGN

ALUNA : VANESSA HERRANA SURIBA KOCH

PROFESSOR ORIENTADOR : GUILHERME GRACIANO

TÍTULO : BARBEARIA - BAR + BARBEARIA

LOCAL : RUA VIRIATO BORGES JUNIOR 939 - BETIM


CONTEÚDO : DETALHAMENTO COPA/FUNCIÓNARIOS

DATA: JUNHO 2018


ESCALA: INDICADA

PRANCHA:


11/13

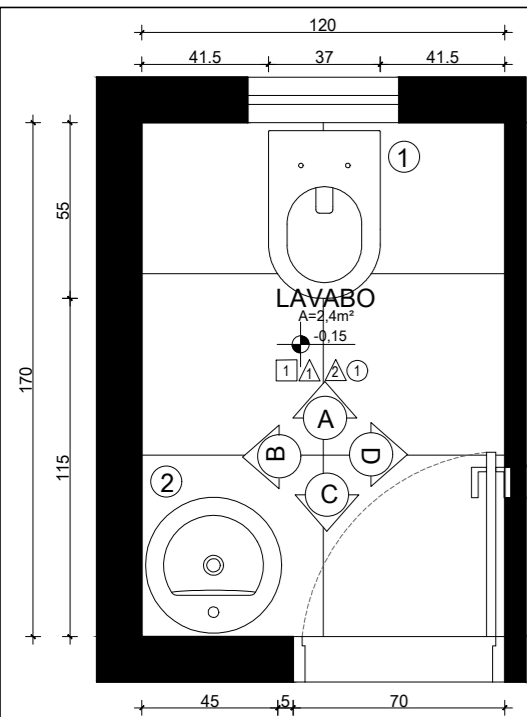


LAVABO
PLANTA BAIXA
ESC. 1:25

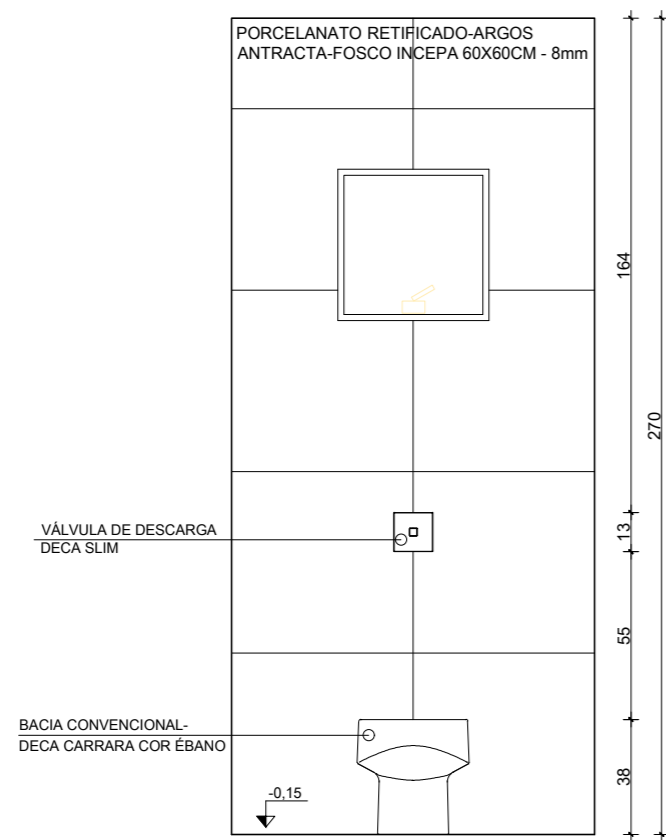


LAVABO
VISTA A
ESC. 1:25

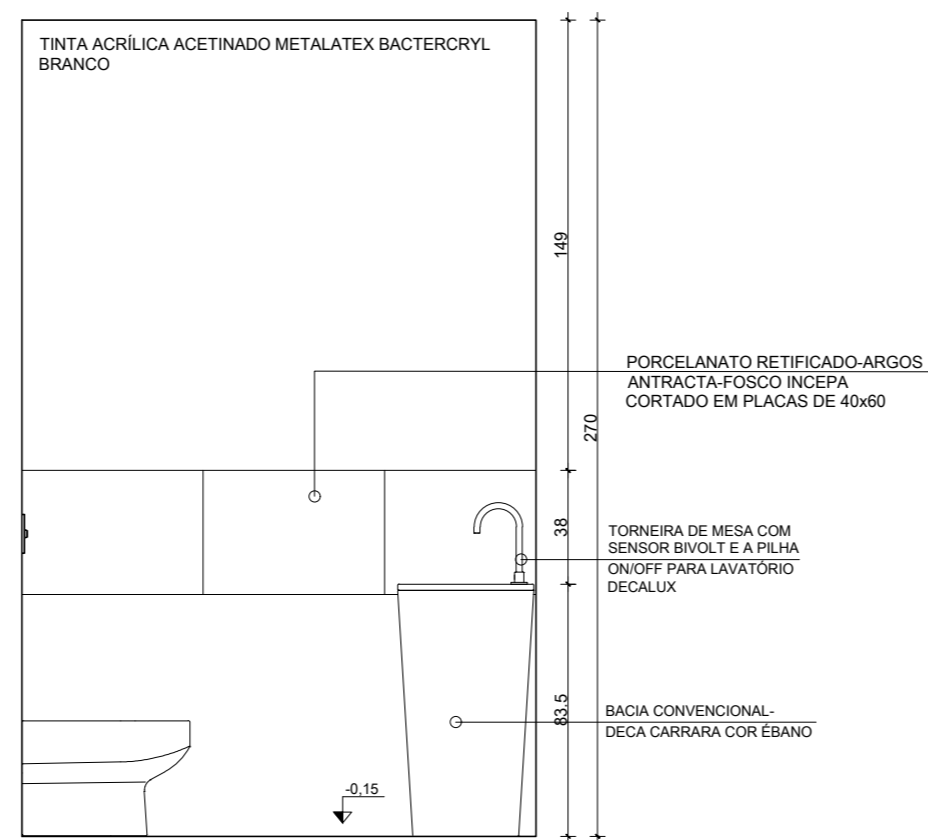

LAVABO
VISTA B
ESC. 1:25

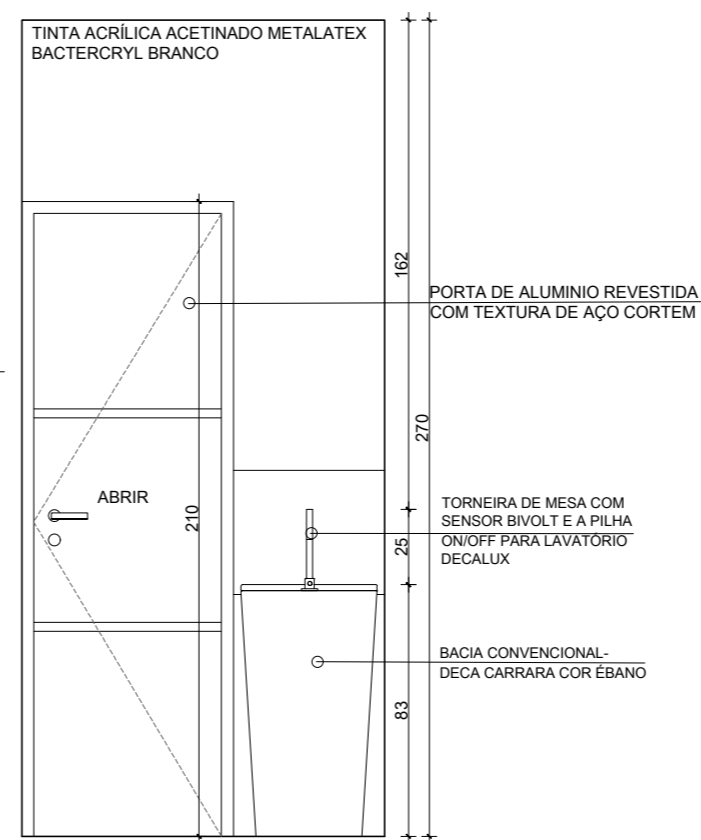


LAVABO
VISTA C
ESC. 1:25

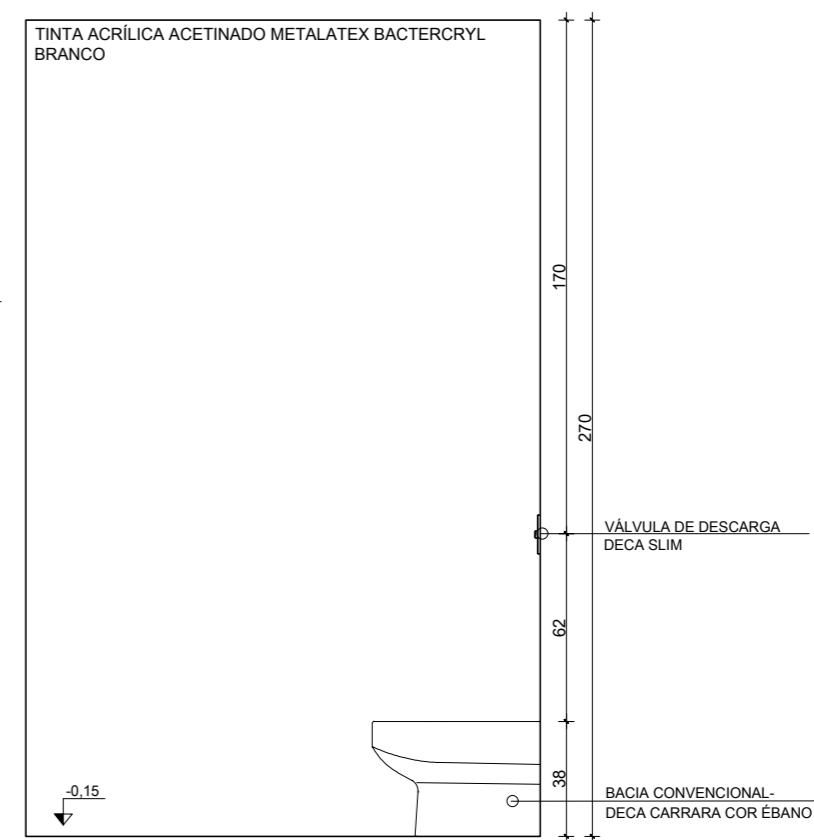


LAVABO
VISTA D
ESC. 1:25

LEGENDA


LOUÇAS		
ITEM	DIM. AxLxP	ESPECIFICAÇÕES
1	38x37x55	BACIA CONVENCIONAL-DECA CARRARA COR ÉBANO
2	83,5x45x45	CUBA DE PISO REDONDA COM MESA-DECA COR ÉBANO
METAIS		
X	13x16x13	VÁLVULA DE DESCARGA DECA SLIM
X	26,9x17,7x5,4	TORNEIRA DE MESA COM SENSOR BIVOLT E A PILHA ON/OFF PARA LAVATÓRIO DECALUX

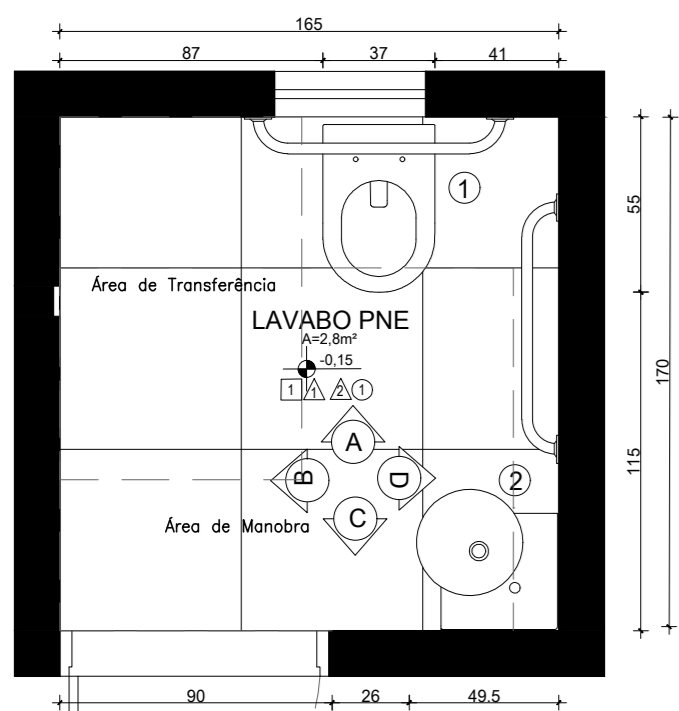


LAVABO PNE
PLANTA BAIXA
ESC. 1:25

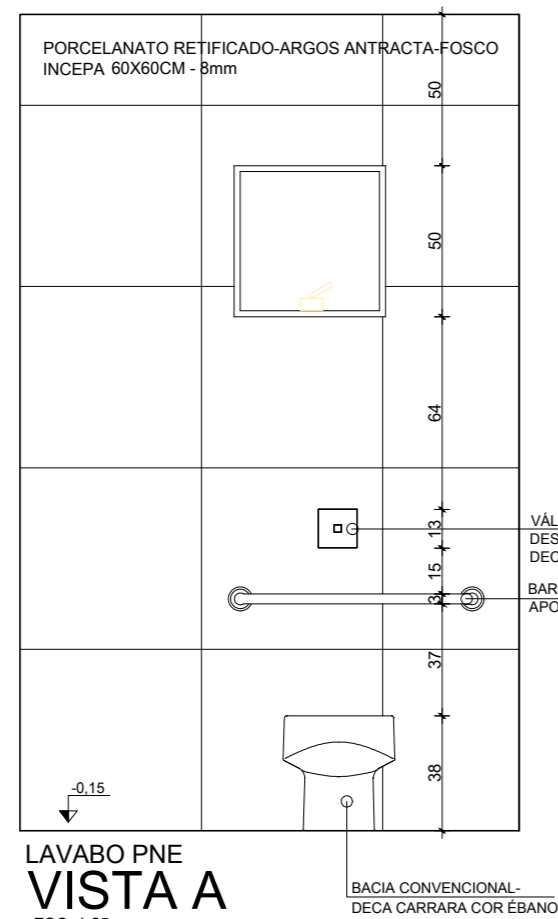


LAVABO PNE
VISTA A
ESC. 1:25

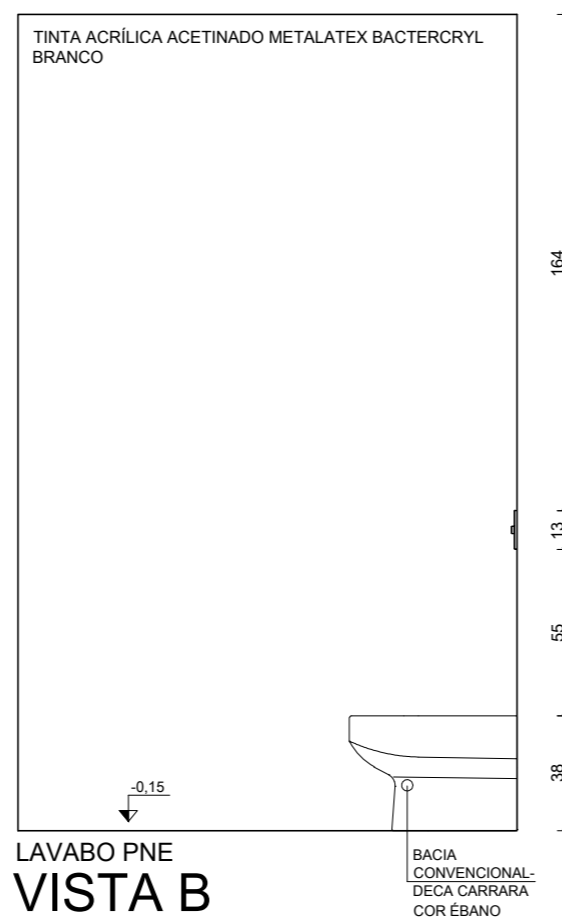

LAVABO PNE
VISTA B
ESC. 1:25

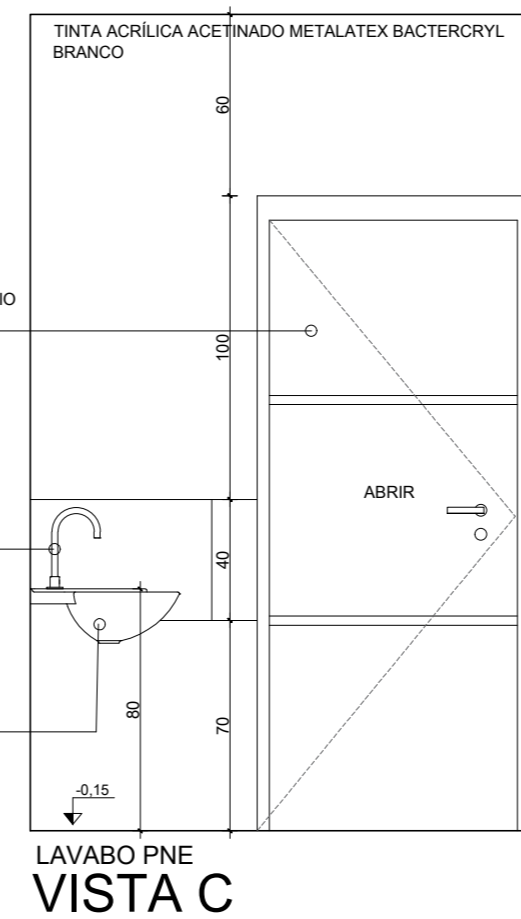

LAVABO PNE
VISTA C
ESC. 1:25

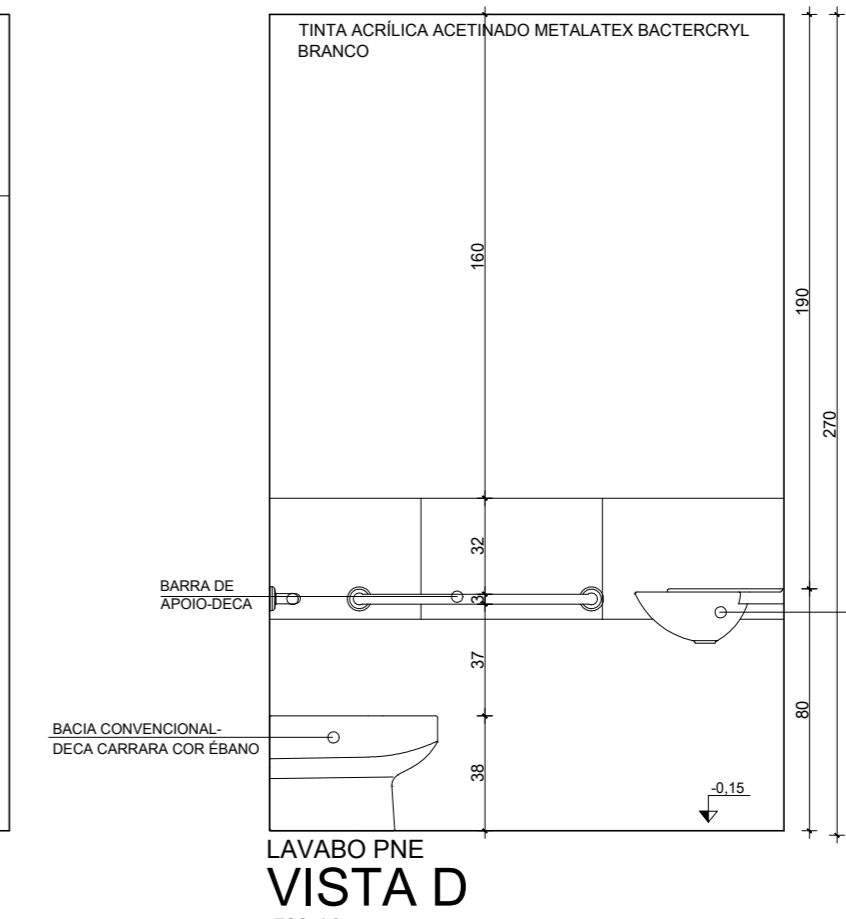


LAVABO PNE
VISTA D
ESC. 1:25

LEGENDA


LOUÇAS		
ITEM	DIM. AxLxP	ESPECIFICAÇÕES
1	38x37x55	BACIA CONVENCIONAL-DECA CARRARA COR ÉBANO
2	17x49,5x49,5	LAVATÓRIO SUSPENSO DE CANTO COM MESA-CUBAS SUSPENSAS-DECA COR ÉBANO
METAIS		
X	13x16x13	VÁLVULA DE DESCARGA DECA SLIM
X	26,9x17,7x5,4	TORNEIRA DE MESA COM SENSOR BIVOLT E A PILHA ON/OFF PARA LAVATÓRIO DECALUX
X	8x80x4,84	BARRA DE APOIO-DECA

LEGENDA


ITEM	ESPECIFICAÇÕES
01	PORCELANATO RETIFICADO-ARGOS ANTRACTA-FOSCO INCEPA 60X60CM - 8mm
02	PISO CIMENTO QUEIMADO FOSCO
△	PAREDE
ITEM	ESPECIFICAÇÕES
01	TINTA ACRÍLICA ACETINADO METALATEX BACTERCRYL BRANCO
02	PORCELANATO RETIFICADO-ARGOS ANTRACTA-FOSCO INCEPA 60X60CM - 8mm
○	TETO
ITEM	ESPECIFICAÇÕES
01	TINTA ACRÍLICA 3 EM 1 FOSCO BRANCO NEVE - CORAL

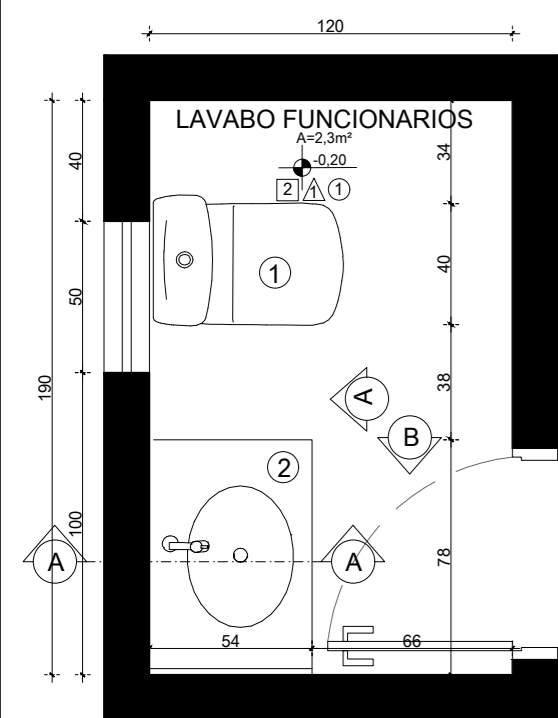


LAVABO FUNCIONARIOS
PLANTA BAIXA
ESC. 1:25

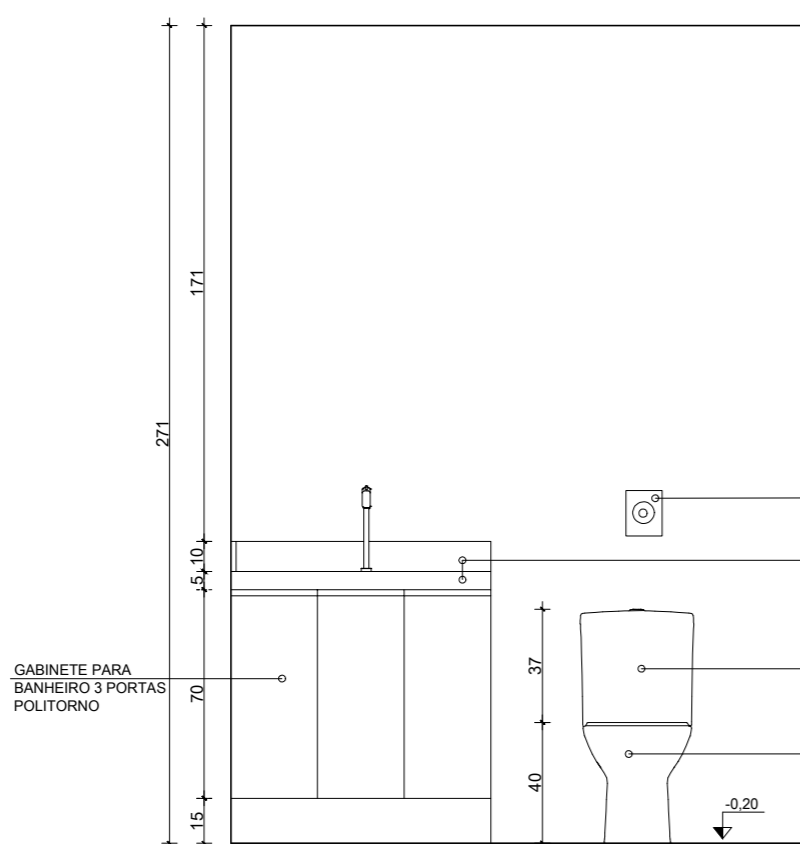

LAVABO FUNCIONARIOS
VISTA A
ESC. 1:25

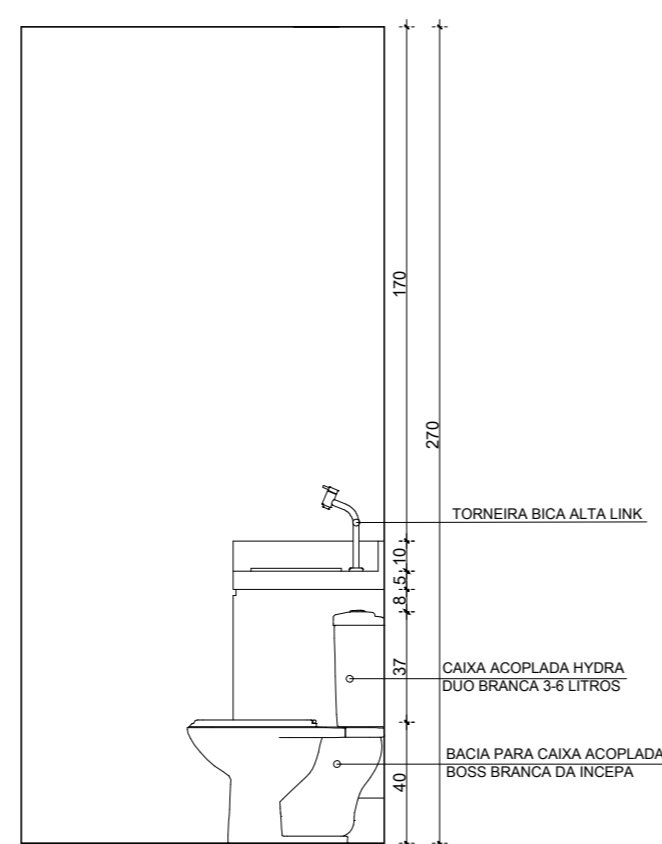

LAVABO FUNCIONARIOS
VISTA B
ESC. 1:25

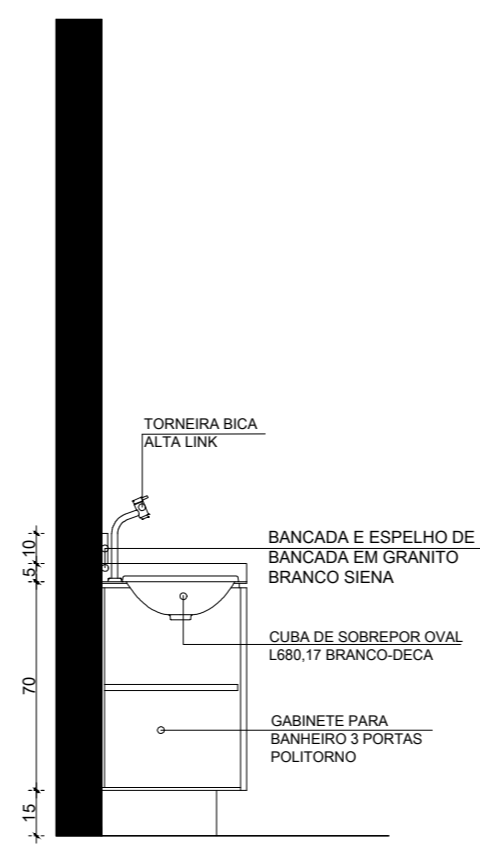



LAVABO FUNCIONARIOS
CORTE A/A
ESC. 1:25

LEGENDA

LOUÇAS		
ITEM	DIM. AxLxP	ESPECIFICAÇÕES
1	40x40x64	BACIA PARA CAIXA ACOPLADA BOSS BRANCA DA INCEPA
2	37x37,5x16,5	CAIXA ACOPLADA HYDRA DUO BRANCA 3-6 LITROS
3	14,5x50,5x38,5	CUBA DE SOBREPVO OVAL L680,17 BRANCO-DECA
4	85x86x48	GABINETE PARA BANHEIRO 3 PORTAS POLITORNO
METAIS		
X	15x12x12,6	VÁLVULA DE DESCARGA HYDRA DUO CROMADA
X	30x5x19	TORNEIRA BICA ALTA LINK



obs:
O lavabo para portadores de necessidades especiais seguiu as normas da ABNT NBR 9050.

UNIVERSIDADE FEDERAL DE UBERLÂNDIA-UFU FACULDADE DE ARQUITETURA URBANISMO e DESIGN-FAUED TRABALHO DE CONCLUSÃO DE CURSO- DESIGN	
ALUNA : VANESSA HORRANA SURIBA KOCH	
PROFESSOR ORIENTADOR : GUILHERME GRACIANO	
TÍTULO : BARBEARIA - BAR + BARBEARIA	
LOCAL : RUA VIRIATO BORGES JUNIOR 939 - BETIM	
CONTEUDO : DETALHAMENTO LAVABOS	FRANCHA:
DATA: JUNHO 2018	ESCALA: INDICADA
	12/13

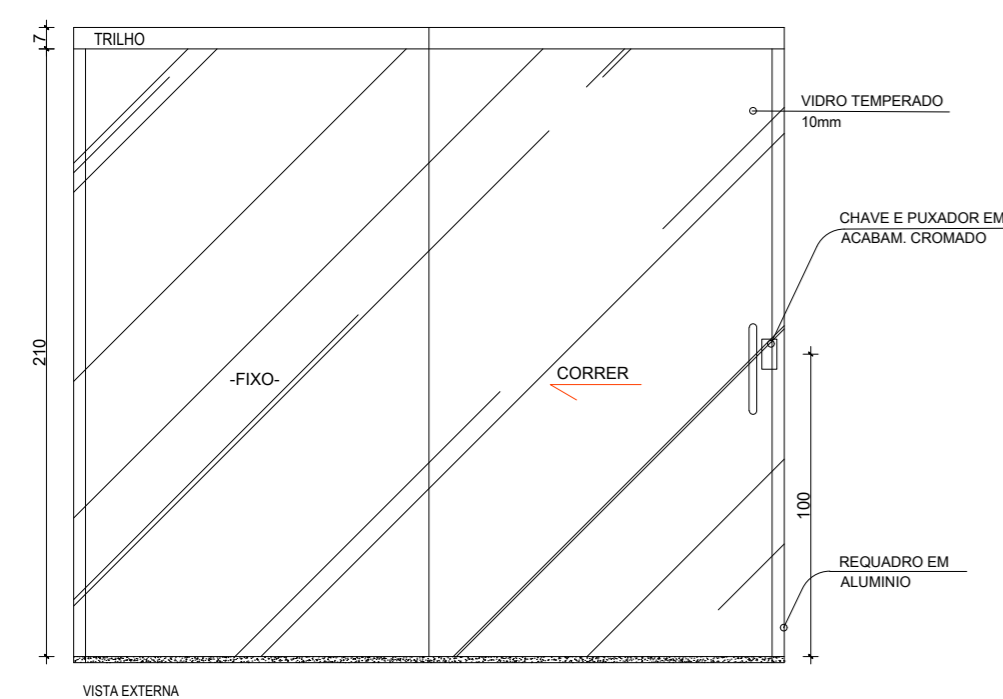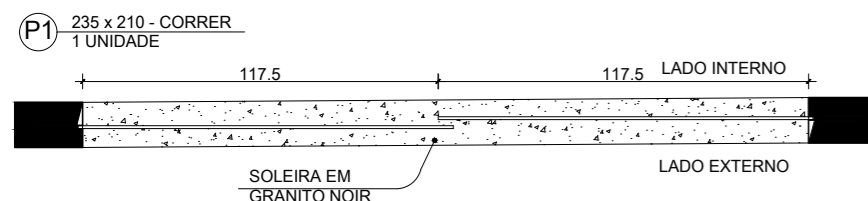



QUANTIDADE	LOCAL
1	PORTA DE ENTRADA

ESPECIFICAÇÕES
-FOLHAS EM VIDRO TEMPERADO 10mm - INCOLOR
-TRIHO EM ALUMINIO
-SOLEIRA EM GRANITO NOIR COM PINGADEIRA

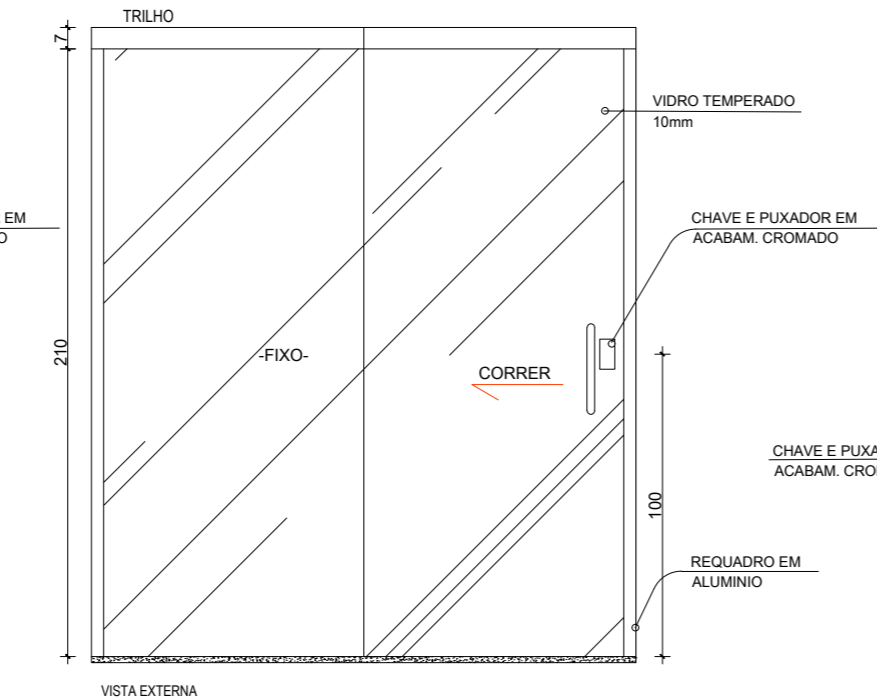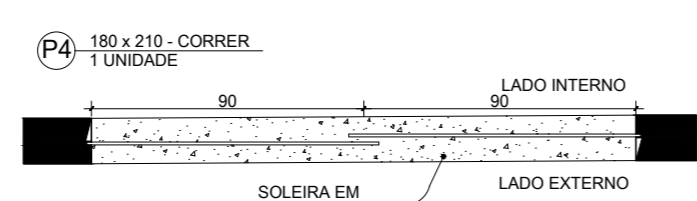




QUANTIDADE	LOCAL
1	BARBEARIA

ESPECIFICAÇÕES
-FOLHAS EM VIDRO TEMPERADO 10mm - INCOLOR
-TRIHO EM ALUMINIO
-SOLEIRA EM GRANITO NOIR COM PINGADEIRA

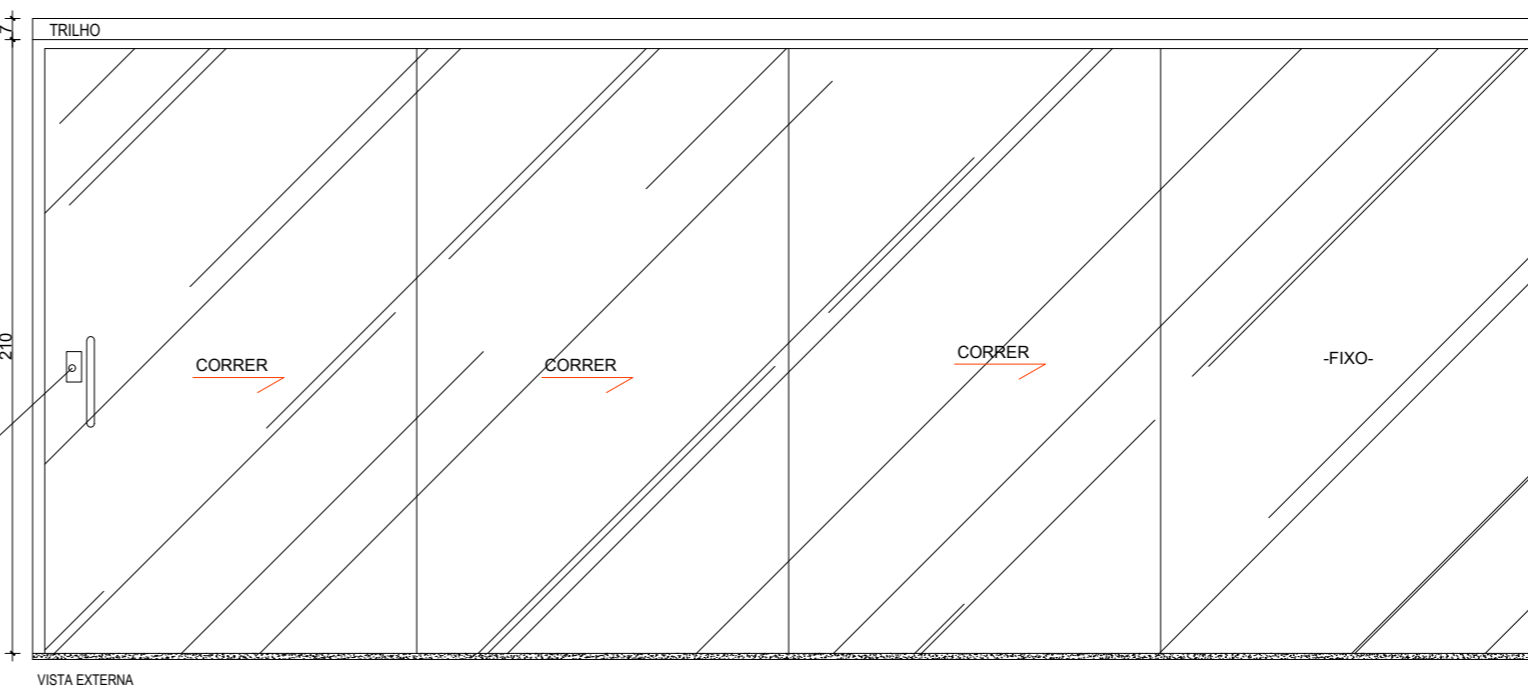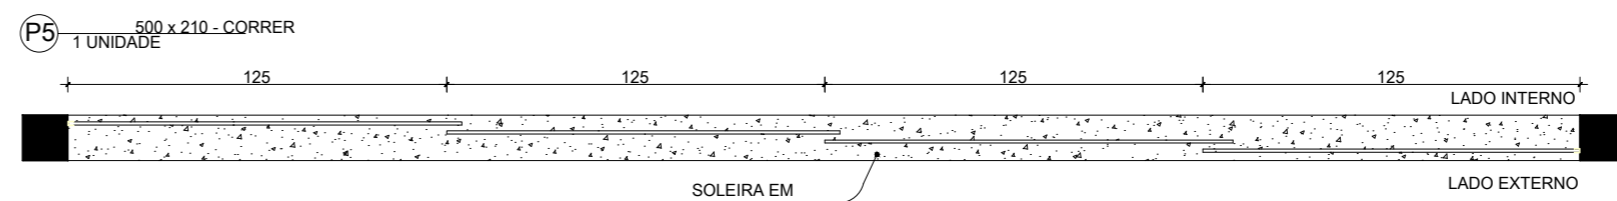



QUANTIDADE	LOCAL
1	BARBEARIA/VARANDA

ESPECIFICAÇÕES
-FOLHAS EM VIDRO TEMPERADO 10mm - INCOLOR
-TRIHO EM ALUMINIO
-SOLEIRA EM GRANITO NOIR COM PINGADEIRA

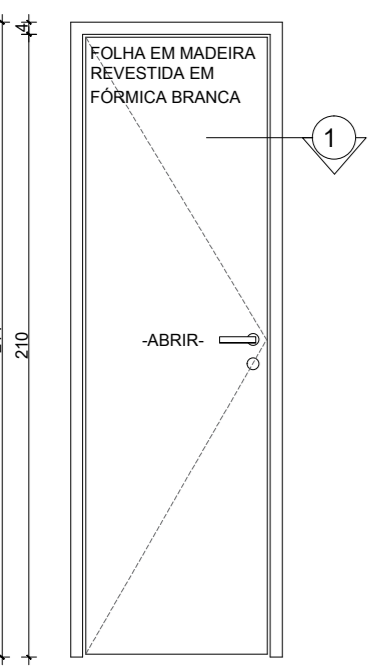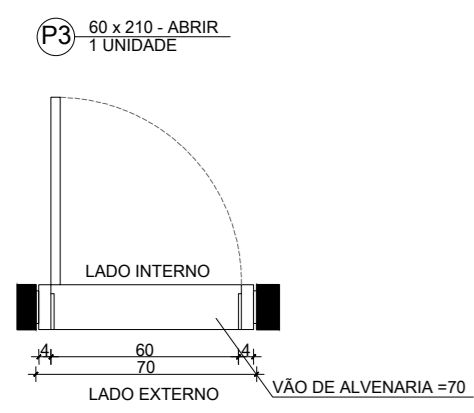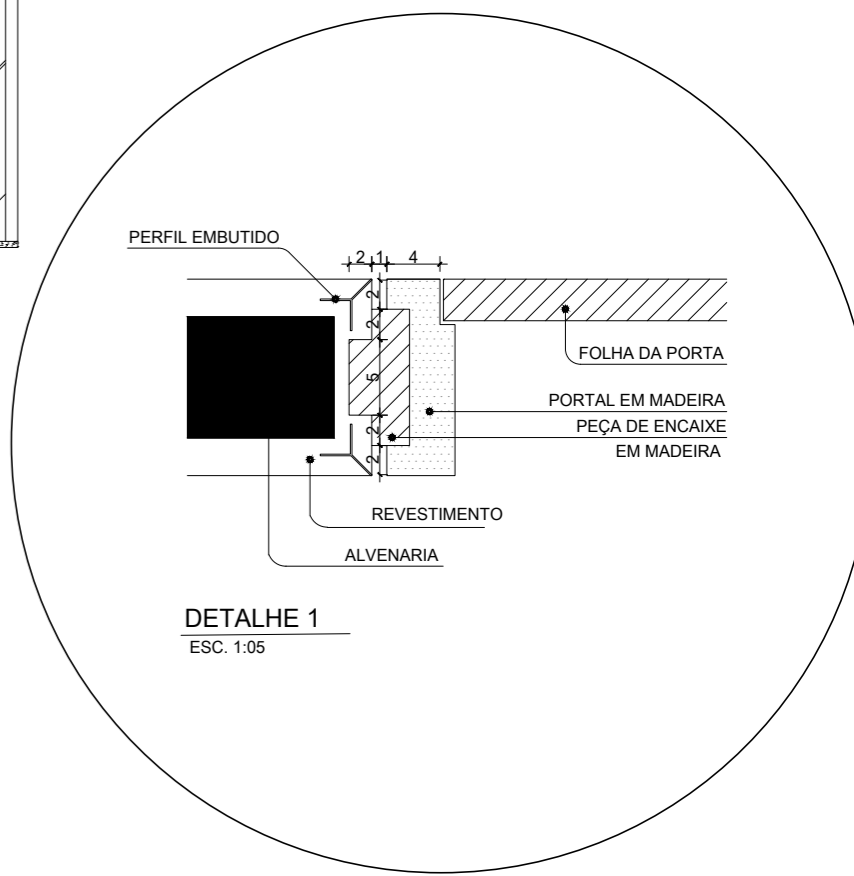



QUANTIDADE	LOCAL
1	COPA/FUNCIONÁRIOS

-ESPECIFICAÇÃO P01-
-FOLHA EM MADEIRA REVESTIDA EM FÓRMICA BRANCA
-PORTAL COM ENCAIXE TIPO MACHO E FÊMEA, CONFORME DETALHE 1

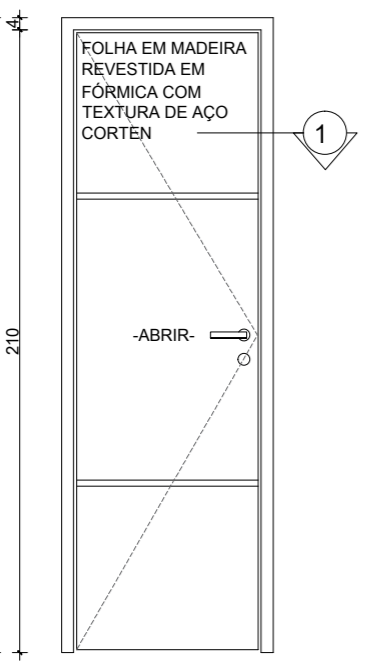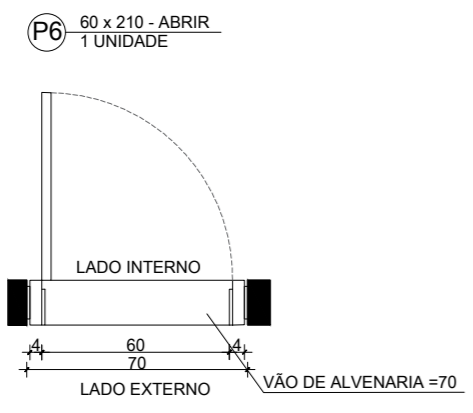



QUANTIDADE	LOCAL
1	BANHEIRO

-ESPECIFICAÇÃO P01-
-FOLHA EM MADEIRA REVESTIDA EM FÓRMICA REVESTIDA COM TEXTURA DE AÇO CORTEN
-PORTAL COM ENCAIXE TIPO MACHO E FÊMEA, CONFORME DETALHE 1

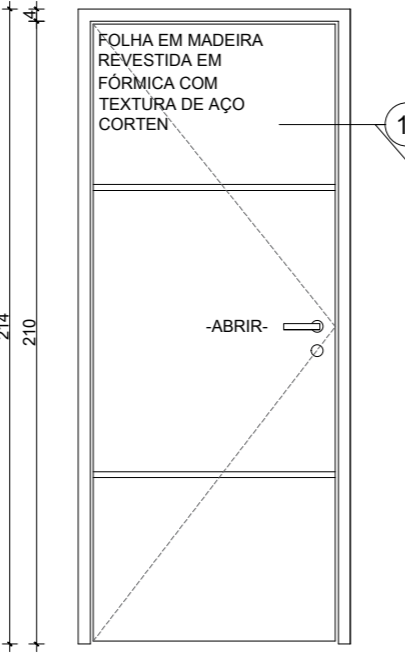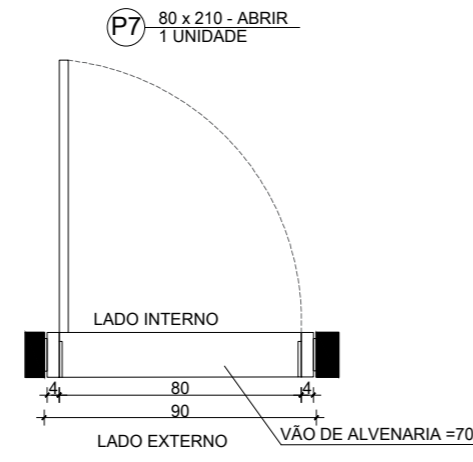



QUANTIDADE	LOCAL
1	BANHEIRO PNE

-ESPECIFICAÇÃO P01-
-FOLHA EM MADEIRA REVESTIDA EM FÓRMICA REVESTIDA COM TEXTURA DE AÇO CORTEN
-PORTAL COM ENCAIXE TIPO MACHO E FÊMEA, CONFORME DETALHE 1

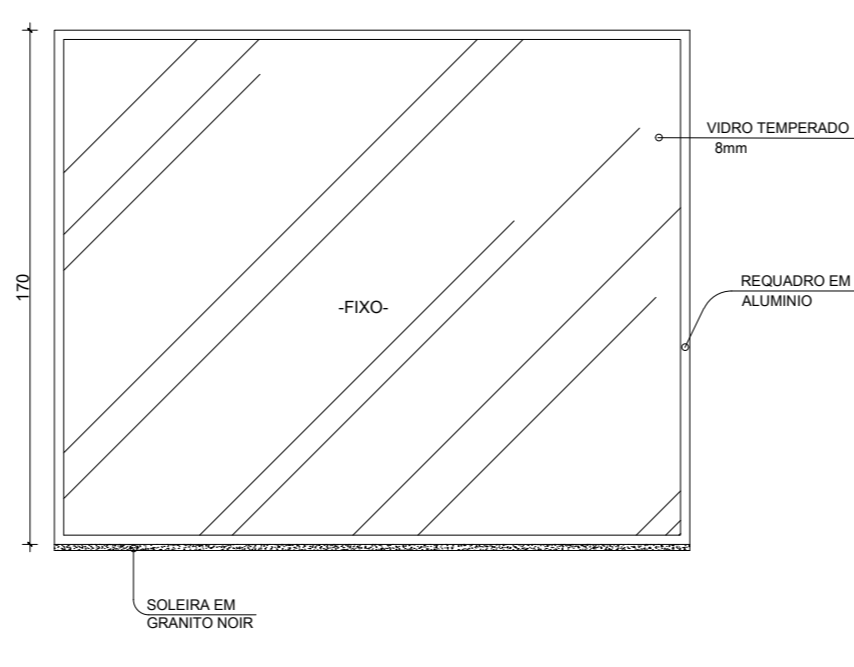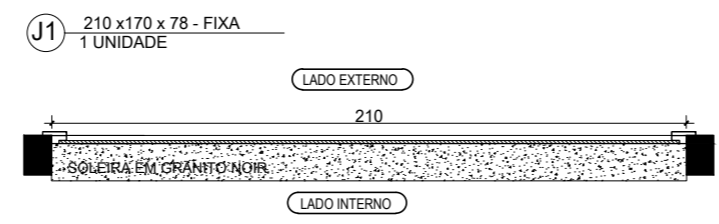



QUANTIDADE	LOCAL
1	FACHADA/ENTRADA

ESPECIFICAÇÕES
-FOLHA EM VIDRO TEMPERADO 8mm - INCOLOR
-REQUADRO EM ALUMINIO
-SOLEIRA EM GRANITO NOIR

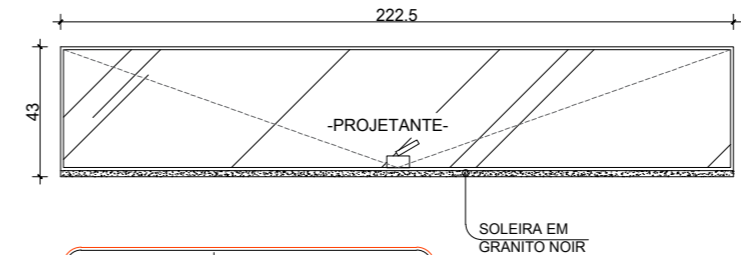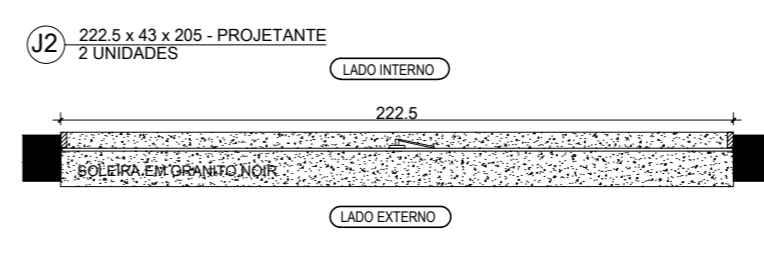



QUANTIDADE	LOCAL
2	COPA/FUNCIONÁRIOS

ESPECIFICAÇÕES
-FOLHA EM VIDRO TEMPERADO 8mm - INCOLOR
-REQUADRO EM ALUMINIO
-SOLEIRA EM GRANITO NOIR COM PINGADEIRA

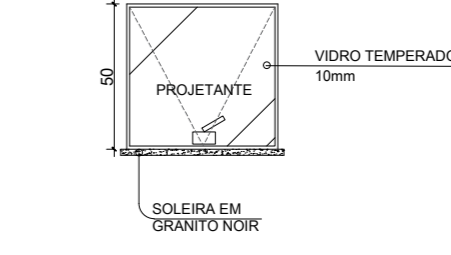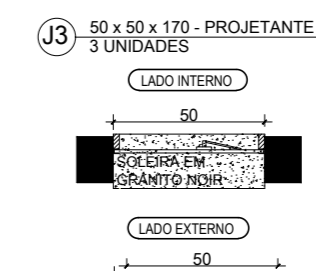

QUANTIDADE	LOCAL
03	BANHEIROS

ESPECIFICAÇÃO
-FOLHAS EM VIDRO TEMPERADO 10mm
-SOLEIRA EM SOLEIRA EM GRANITO NOIR

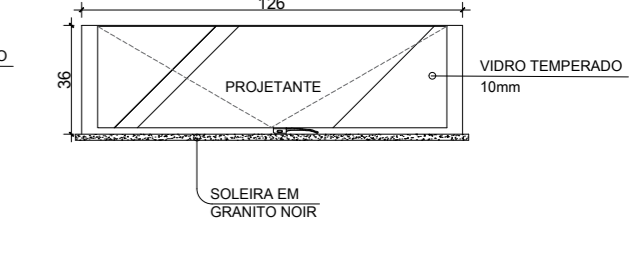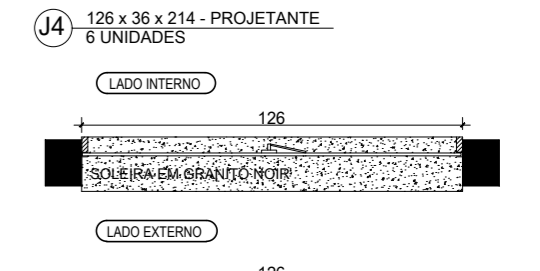

QUANTIDADE	LOCAL
06	BARBEARIA

ESPECIFICAÇÃO
-FOLHAS EM VIDRO TEMPERADO 10mm
-SOLEIRA EM SOLEIRA EM GRANITO NOIR

UNIVERSIDADE FEDERAL DE UBERLÂNDIA-UFU
FACULDADE DE ARQUITETURA URBANISMO e DESIGN-FAUD
TRABALHO DE CONCLUSÃO DE CURSO- DESIGN

ALUNA : VANESSA HERRANA SURIBA KOCH

PROFESSOR ORIENTADOR : GUILHERME GRACIANO

TÍTULO : BARBEARIA - BAR + BARBEARIA
LOCAL : RUA VIRIATO BORGES JUNIOR 939 - BETIM

CONTEUDO : DETALHAMENTO ESQUADRIAS

DATA : JUNHO 2018

ESCALA : INDICADA

FRANCHA:
13/13