












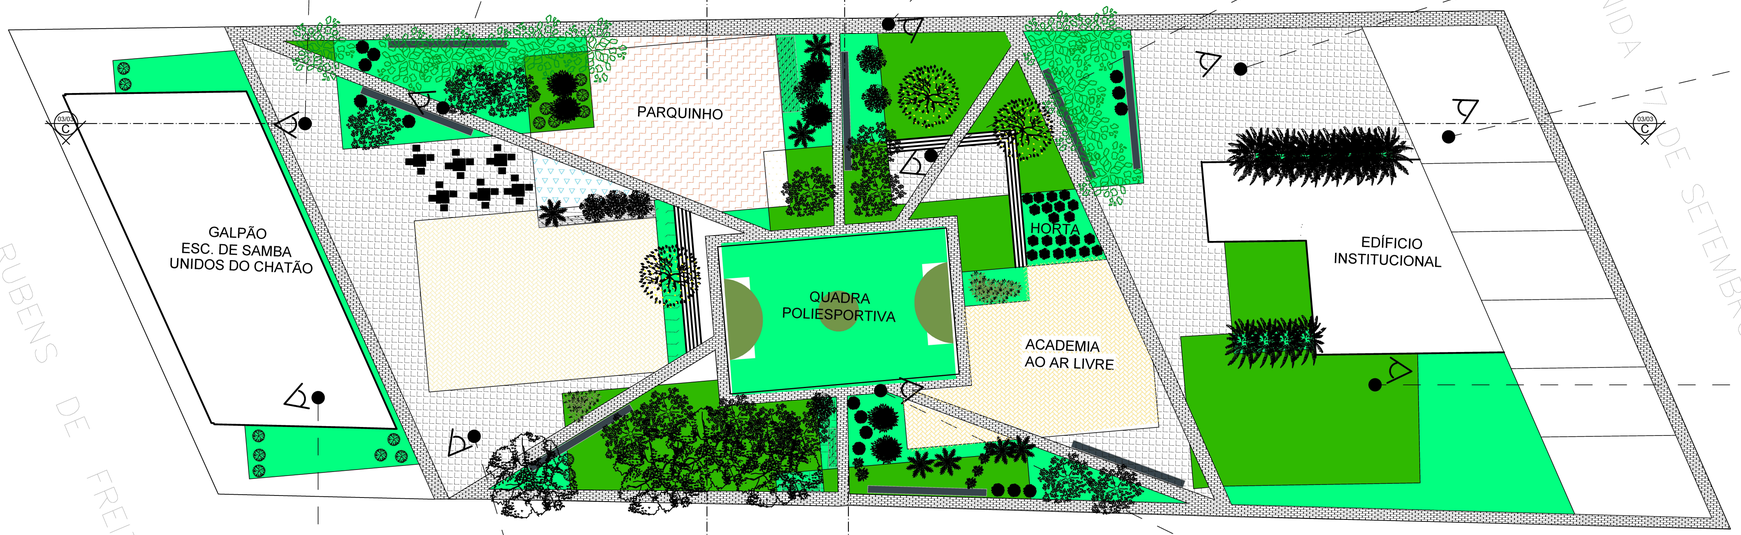




PLANTA HUMANIZADA

PRAÇA VIRGÍLIO RODRIGUES DA CUNHA

ESC: 1/400



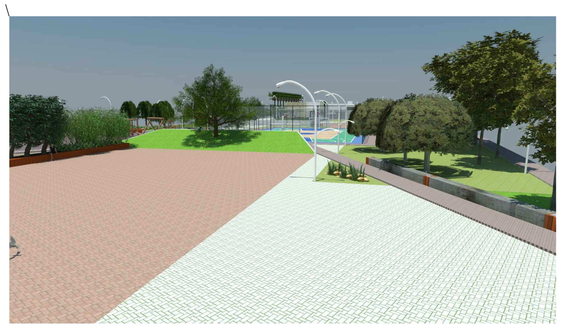



TRABALHO DE CONCLUSÃO DE CURSO

PROJETO DE PLANTIO – ESPÉCIES EXISTENTES
– PRAÇA VIRGÍLIO RODRIGUES DA CUNHA

PROJETO / LOCAL
AV. SETE DE SETEMBRO ESQ. COM RUA DA CEREJA
BAIRRO PACAEMBU, UBERLÂNDIA – MG.

CURSO: DESIGN

PROFESSORES AVALIADORES: GIAUCO COCOZZA
JULIANO OLIVEIRA
GUILHERME GRACIANO

PROFESSORA ORIENTADORA: GIOVANNA MERLI

ALUNA: ENORRAINY E. DE JESUS RUVIERI

ÁREAS
DO TERRENO 7.455 m²
ÁREA PERMEÁVEL 89%
TAXA DE OCUPAÇÃO ---

UNIVERSIDADE FEDERAL DE UBERLÂNDIA
FAUeD Faculdade de Arquitetura e Urbanismo e Design

CONTEÚDO
PLANTA HUMANIZADA, PERSPECTIVAS

DESENHO ENO
ESCALA INDICADA
DATA: DEZ/2013

FOLHA 03/04