


CORTE AA

PRAÇA VIRGÍLIO RODRIGUES DA CUNHA



ESC: 1/250

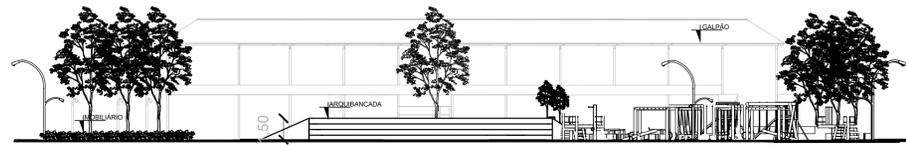

CORTE BB

PRAÇA VIRGÍLIO RODRIGUES DA CUNHA

ESC: 1/250

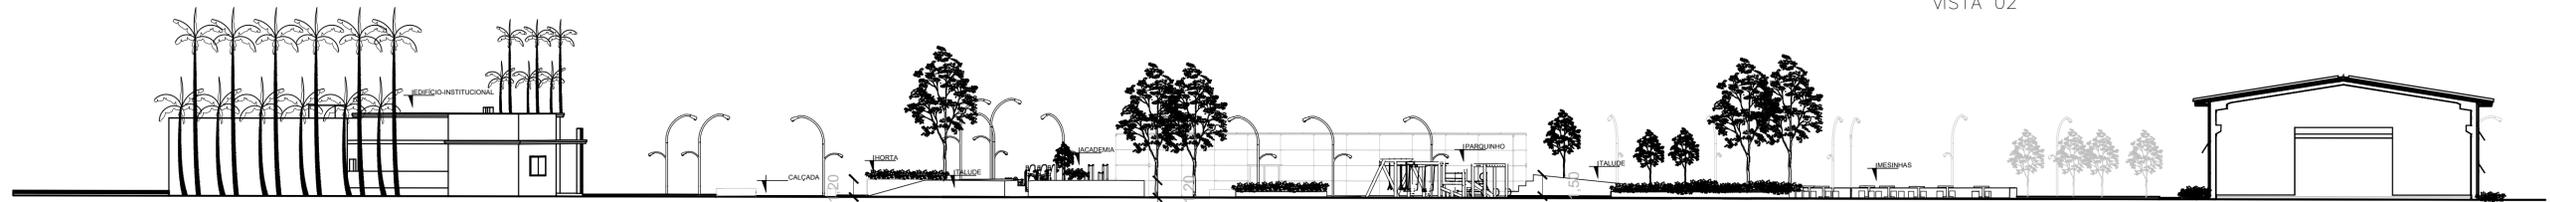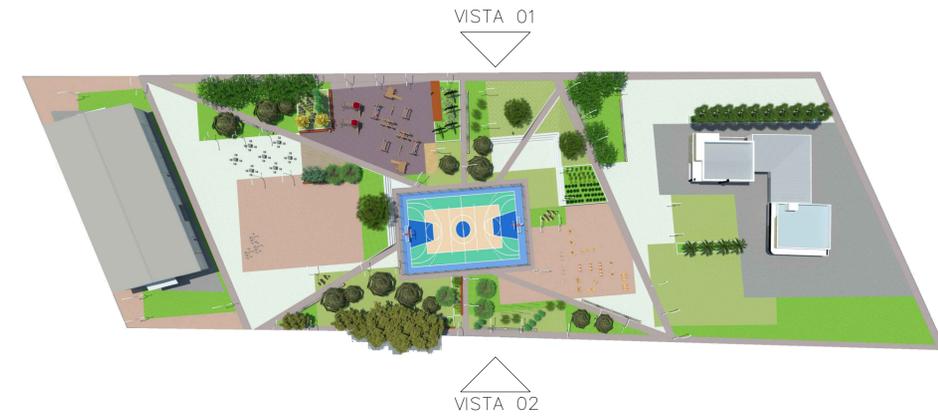

CORTE CC

PRAÇA VIRGÍLIO RODRIGUES DA CUNHA

ESC: 1/250



VISTA 01

PRAÇA VIRGÍLIO RODRIGUES DA CUNHA

SEM ESCALA



VISTA 02

PRAÇA VIRGÍLIO RODRIGUES DA CUNHA

SEM ESCALA

TRABALHO DE CONCLUSÃO DE CURSO

PROJETO DE PLANTIO – ESPÉCIES EXISTENTES
– PRAÇA VIRGÍLIO RODRIGUES DA CUNHA

PROJETO / LOCAL
AV. SETE DE SETEMBRO ESQ. COM RUA DA CEREJA
BAIRRO PACAEMBUÍ, UBERLÂNDIA – MG.

CURSO: DESIGN	ÁREAS DO TERRENO	7,455 m ²
	ÁREA PERMEÁVEL	89%
PROFESSORES AVALIADORES: GLAUCO COCOZZA JULIANO OLIVEIRA GUILHERME GRACIANO	TAXA DE OCUPAÇÃO	---
PROFESSORA ORIENTADORA: GIOVANNA MERLI		



UNIVERSIDADE FEDERAL DE UBERLÂNDIA



ALUNA: ENORRANY E. DE JESUS RUIVERI

CONTEÚDO
VISTAS 01 E 02, CORTE AA, BB, CC
PERSPECTIVAS, IMPLANTAÇÃO GUIA
DETALHES E LEGENDA

DESENHO ENO
ESCALA INDICADA
FOLHA 04/04
DATA: DEZ/2018