


LOJA 06 - PAVIMENTO TÉRREO  
**PLANTA PONTOS ELÉTRICOS**  
 ESC. 1:50

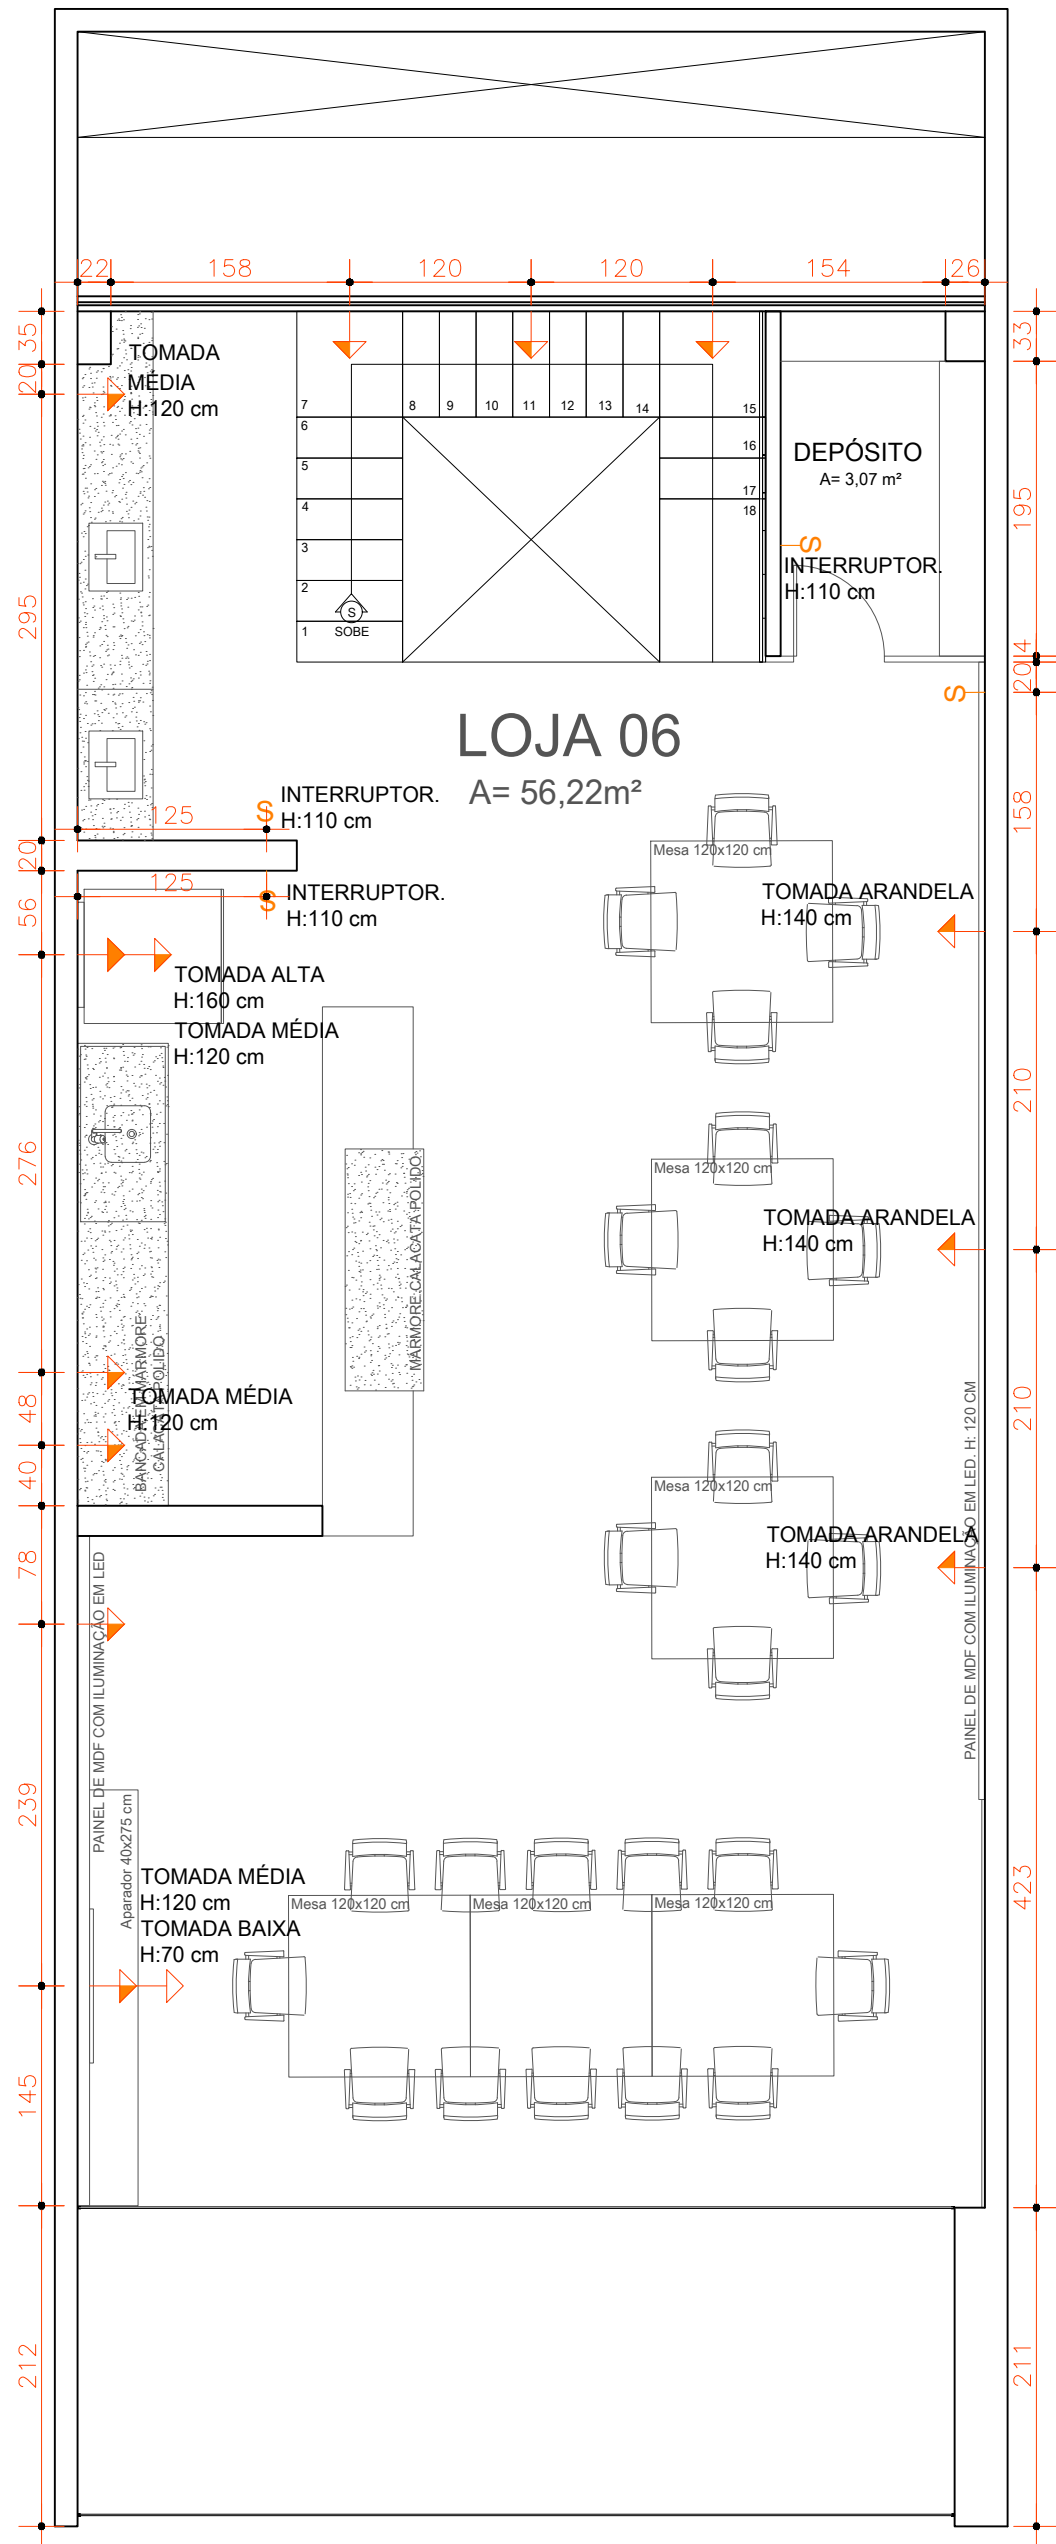

LOJA 06 - PAVIMENTO TÉRREO  
**PLANTA PONTOS ELÉTRICOS**  
 ESC. 1:50