



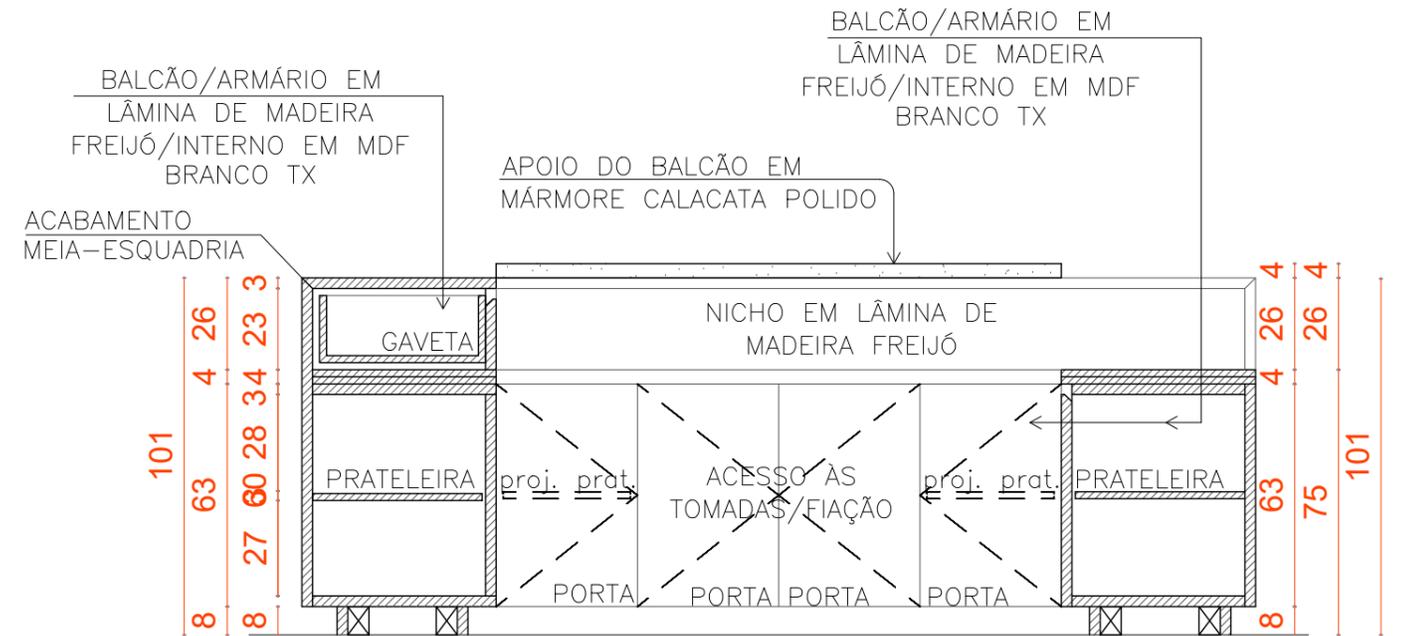


BALCÃO LOJA
CORTE AA
ESC. 1:20

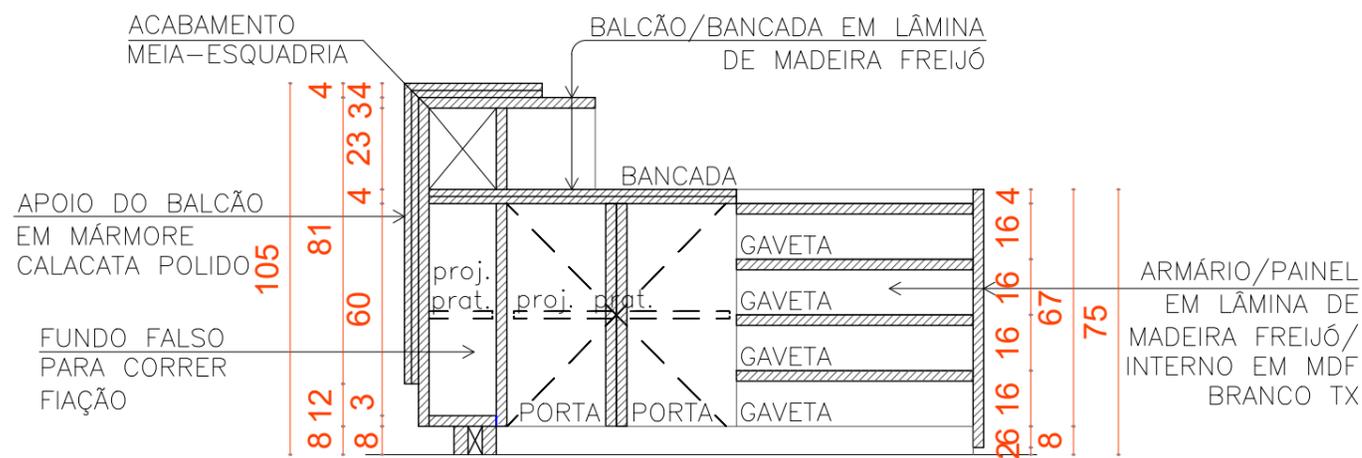

BALCÃO LOJA
CORTE BB
ESC. 1:20



BALCÃO LOJA
CORTE CC
ESC. 1:20

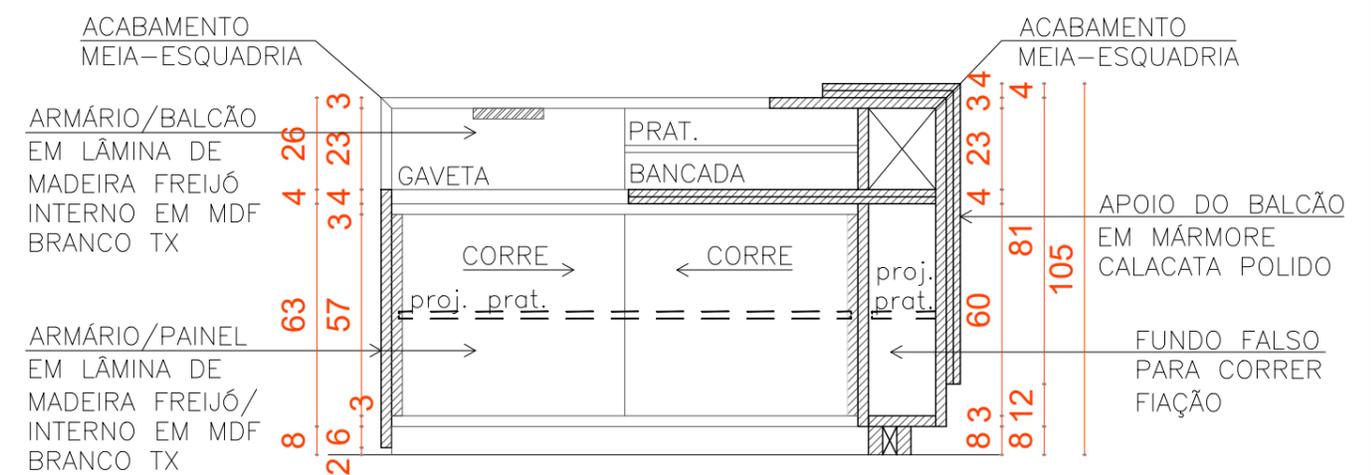

BALCÃO LOJA
CORTE DD
ESC. 1:20