


**LOJA 06**  
 A= 87,48m<sup>2</sup>  
 1,89

LOJA 06 - PAVIMENTO TÉRREO  
**PLANTA INTERVENÇÃO**  
 ESC. 1:50

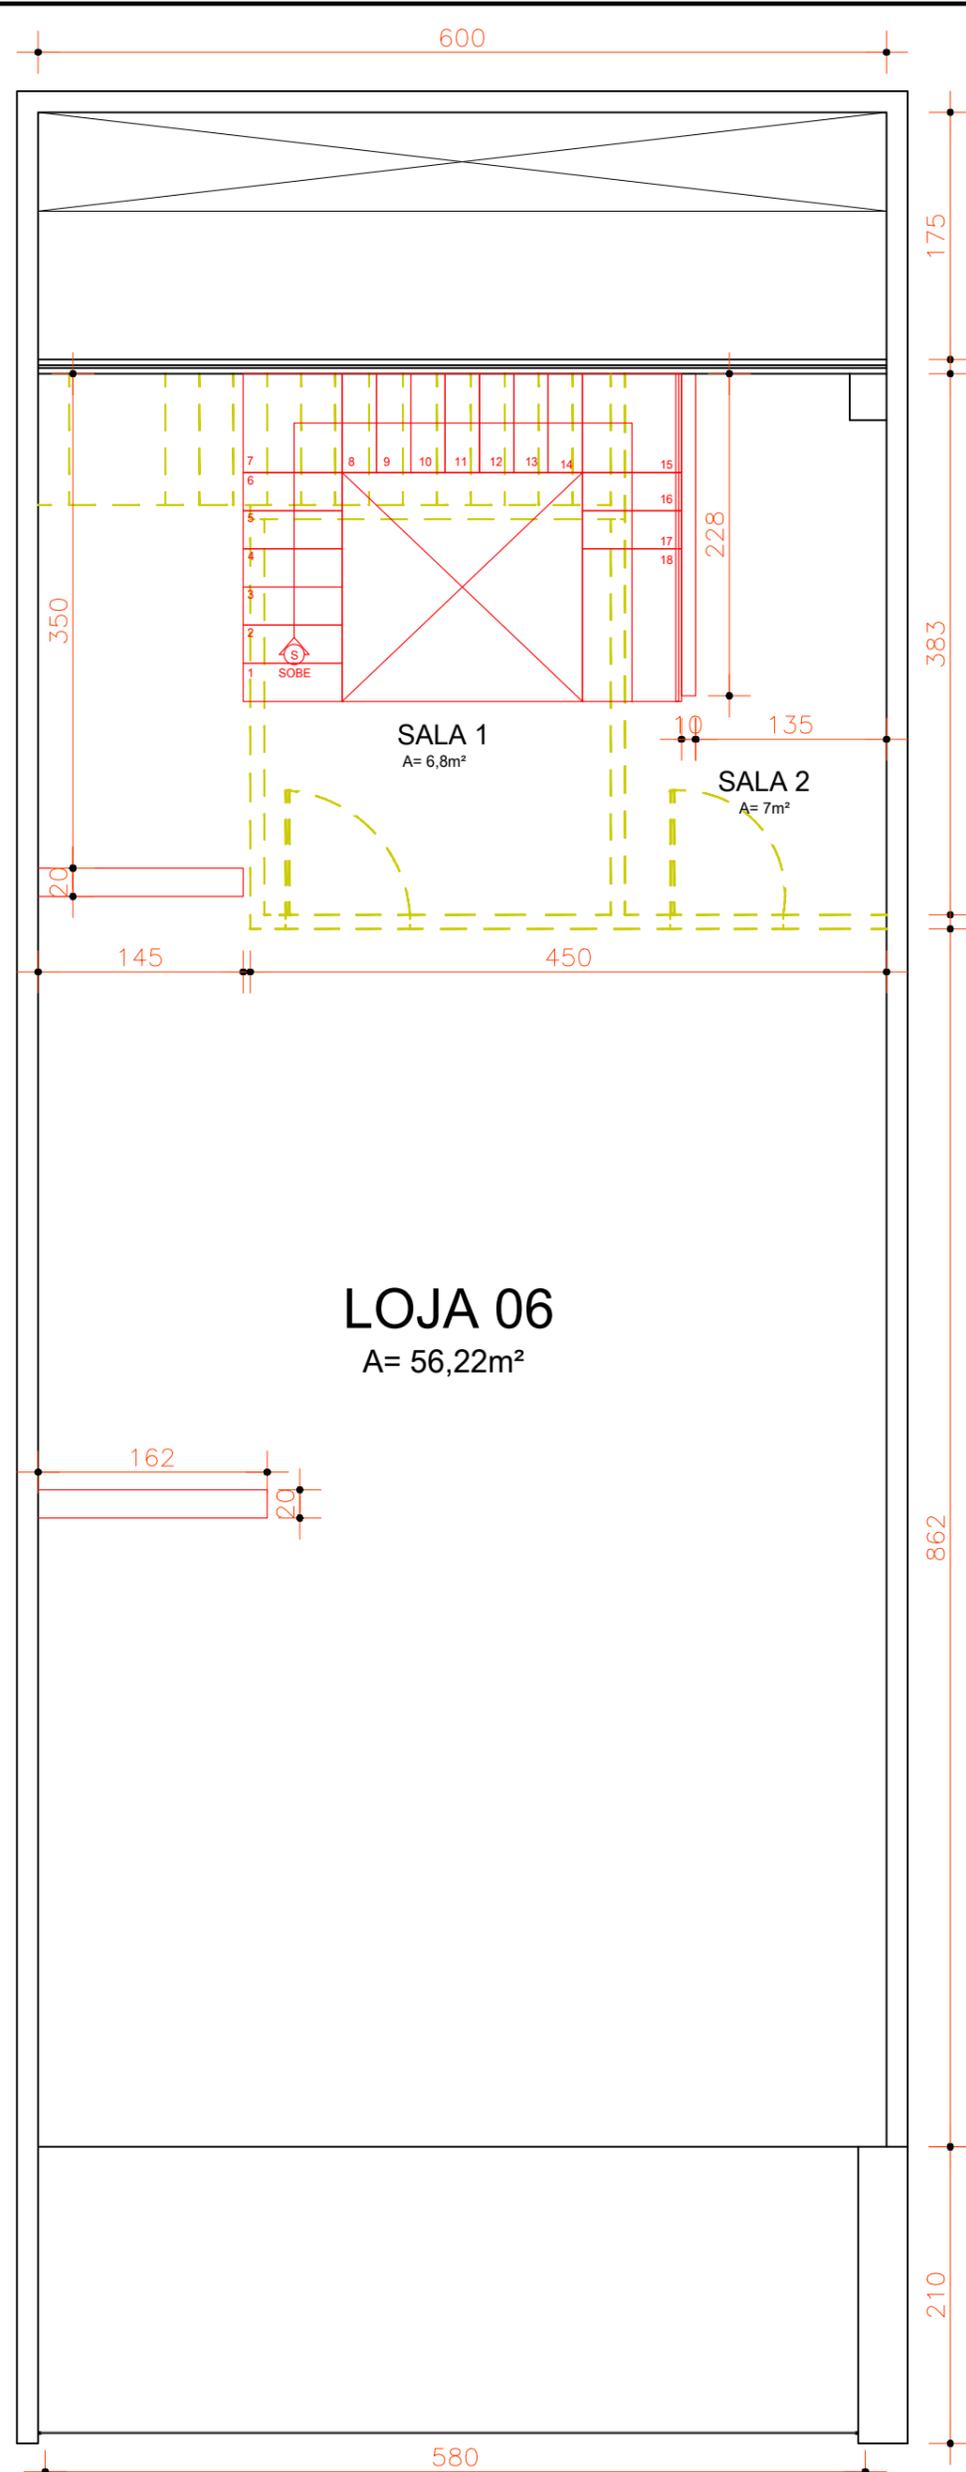

**LOJA 06**  
 A= 56,22m<sup>2</sup>

LOJA 06 - PAVIMENTO SUPERIOR  
**PLANTA INTERVENÇÃO**  
 ESC. 1:50

LEGENDA

	PAREDE A DEMOLIR		PAREDE A CONSTRUIR
--	------------------	--	--------------------

THALITA MENDES ARAÚJO MACEDO	LOJA ESSÊNCIA; MESA POSTA E ETIQUETA	CONTEÚDO: PLANTA CONSTRUÇÃO E DEMOLIÇÃO	FOLHA 01/01
UNIVERSIDADE FEDERAL DE UBERLÂNDIA	ELZA CRISTINA SANTOS	DATA: 04/12/2018   ESC.: 1/50	