


LOJA 06 - PAVIMENTO TÉRREO
PLANTA LAYOUT
 ESC. 1:50

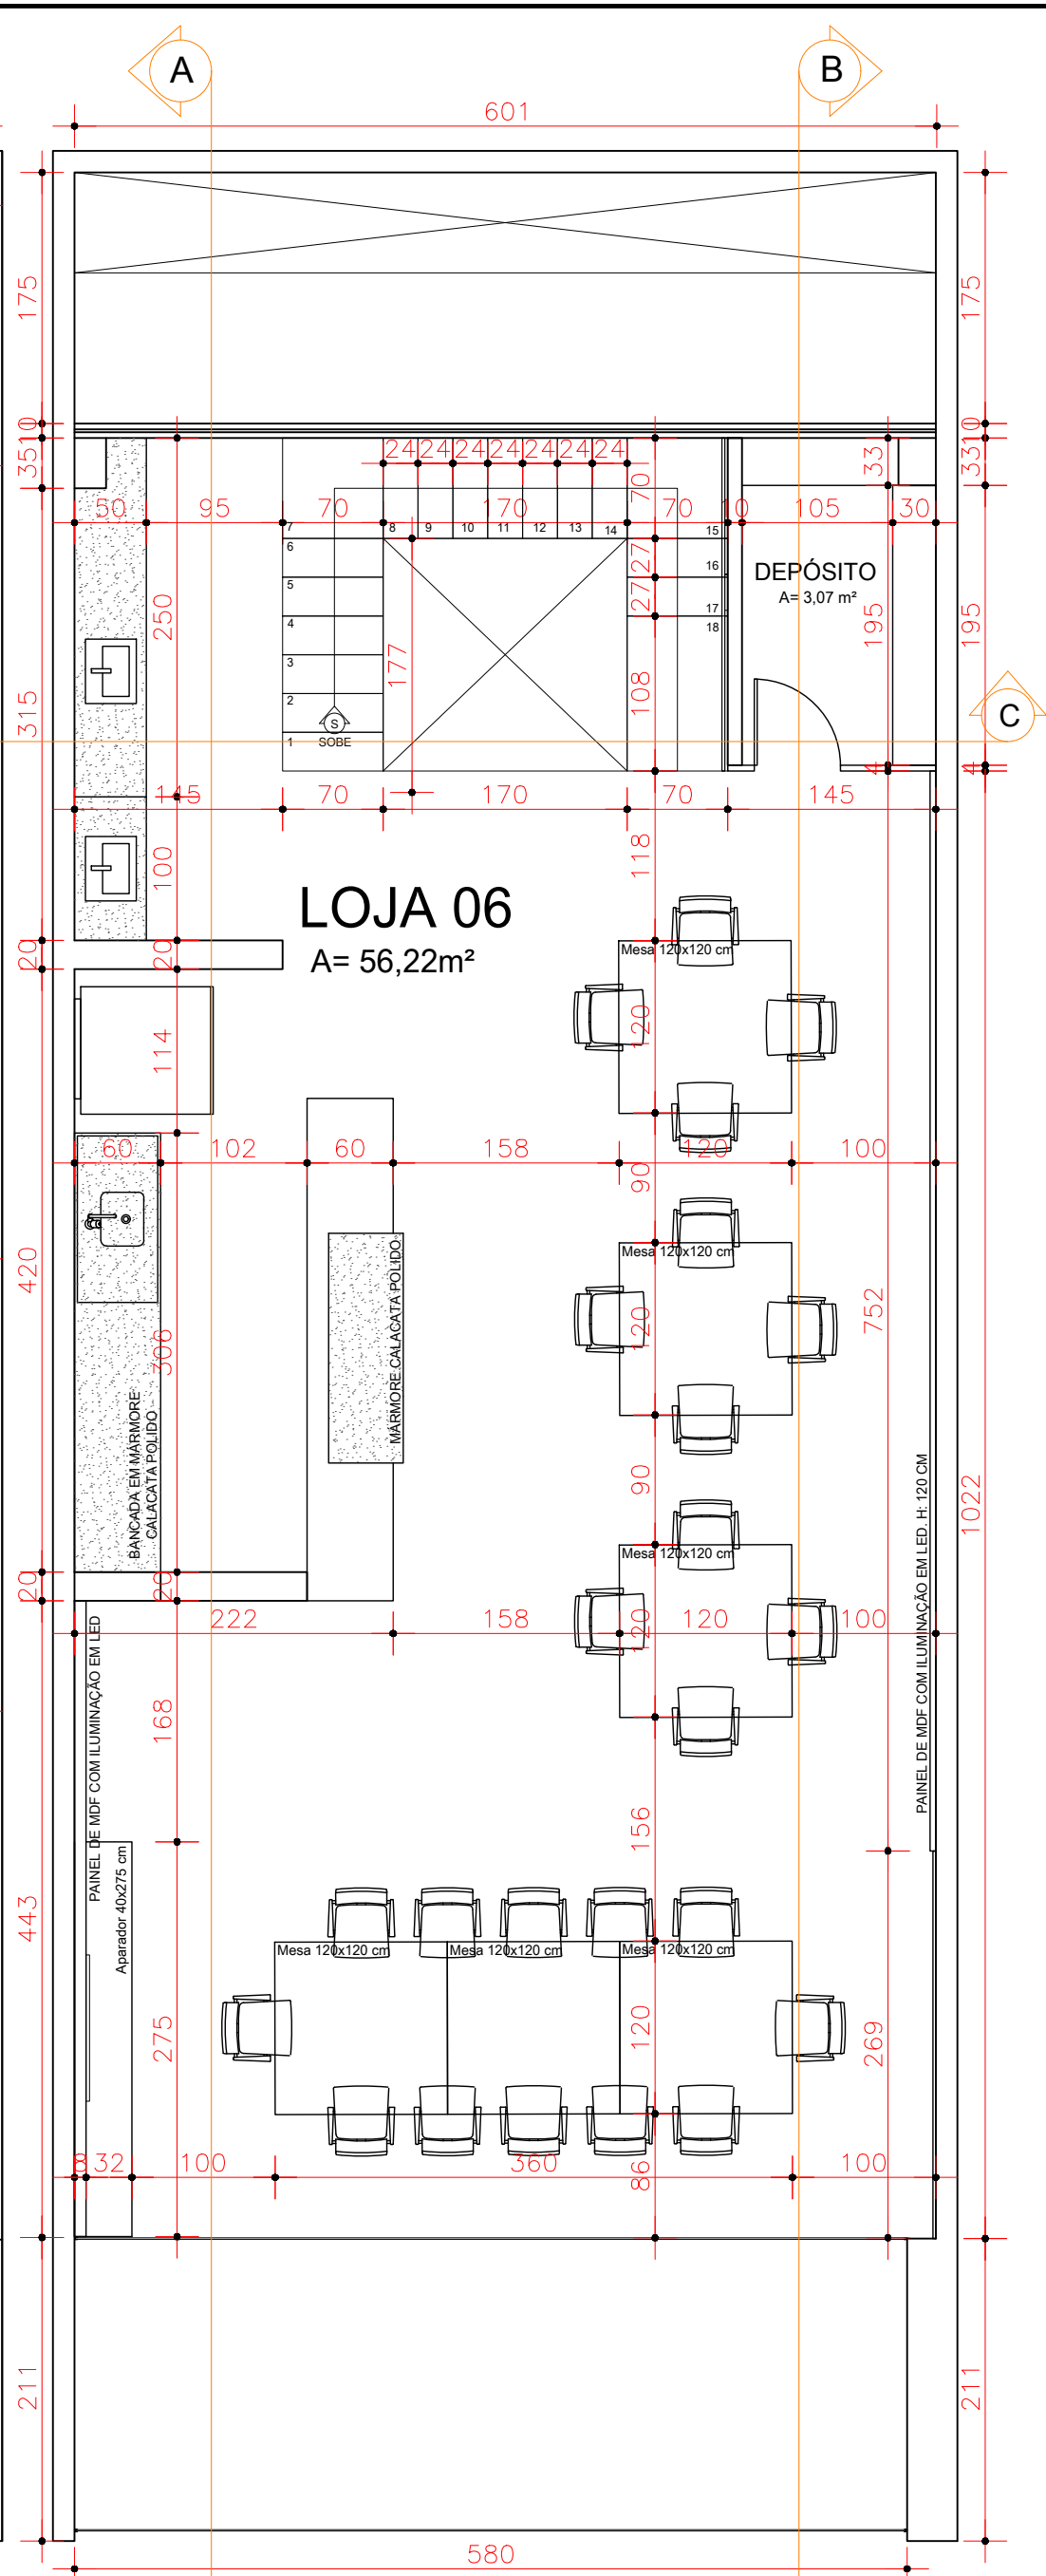

LOJA 06 - PAVIMENTO TÉRREO
PLANTA LAYOUT
 ESC. 1:50