


LOJA 06 - PAVIMENTO TÉRREO  
**PLANTA LUMINOTÉCNICO**  
 ESC. 1:50

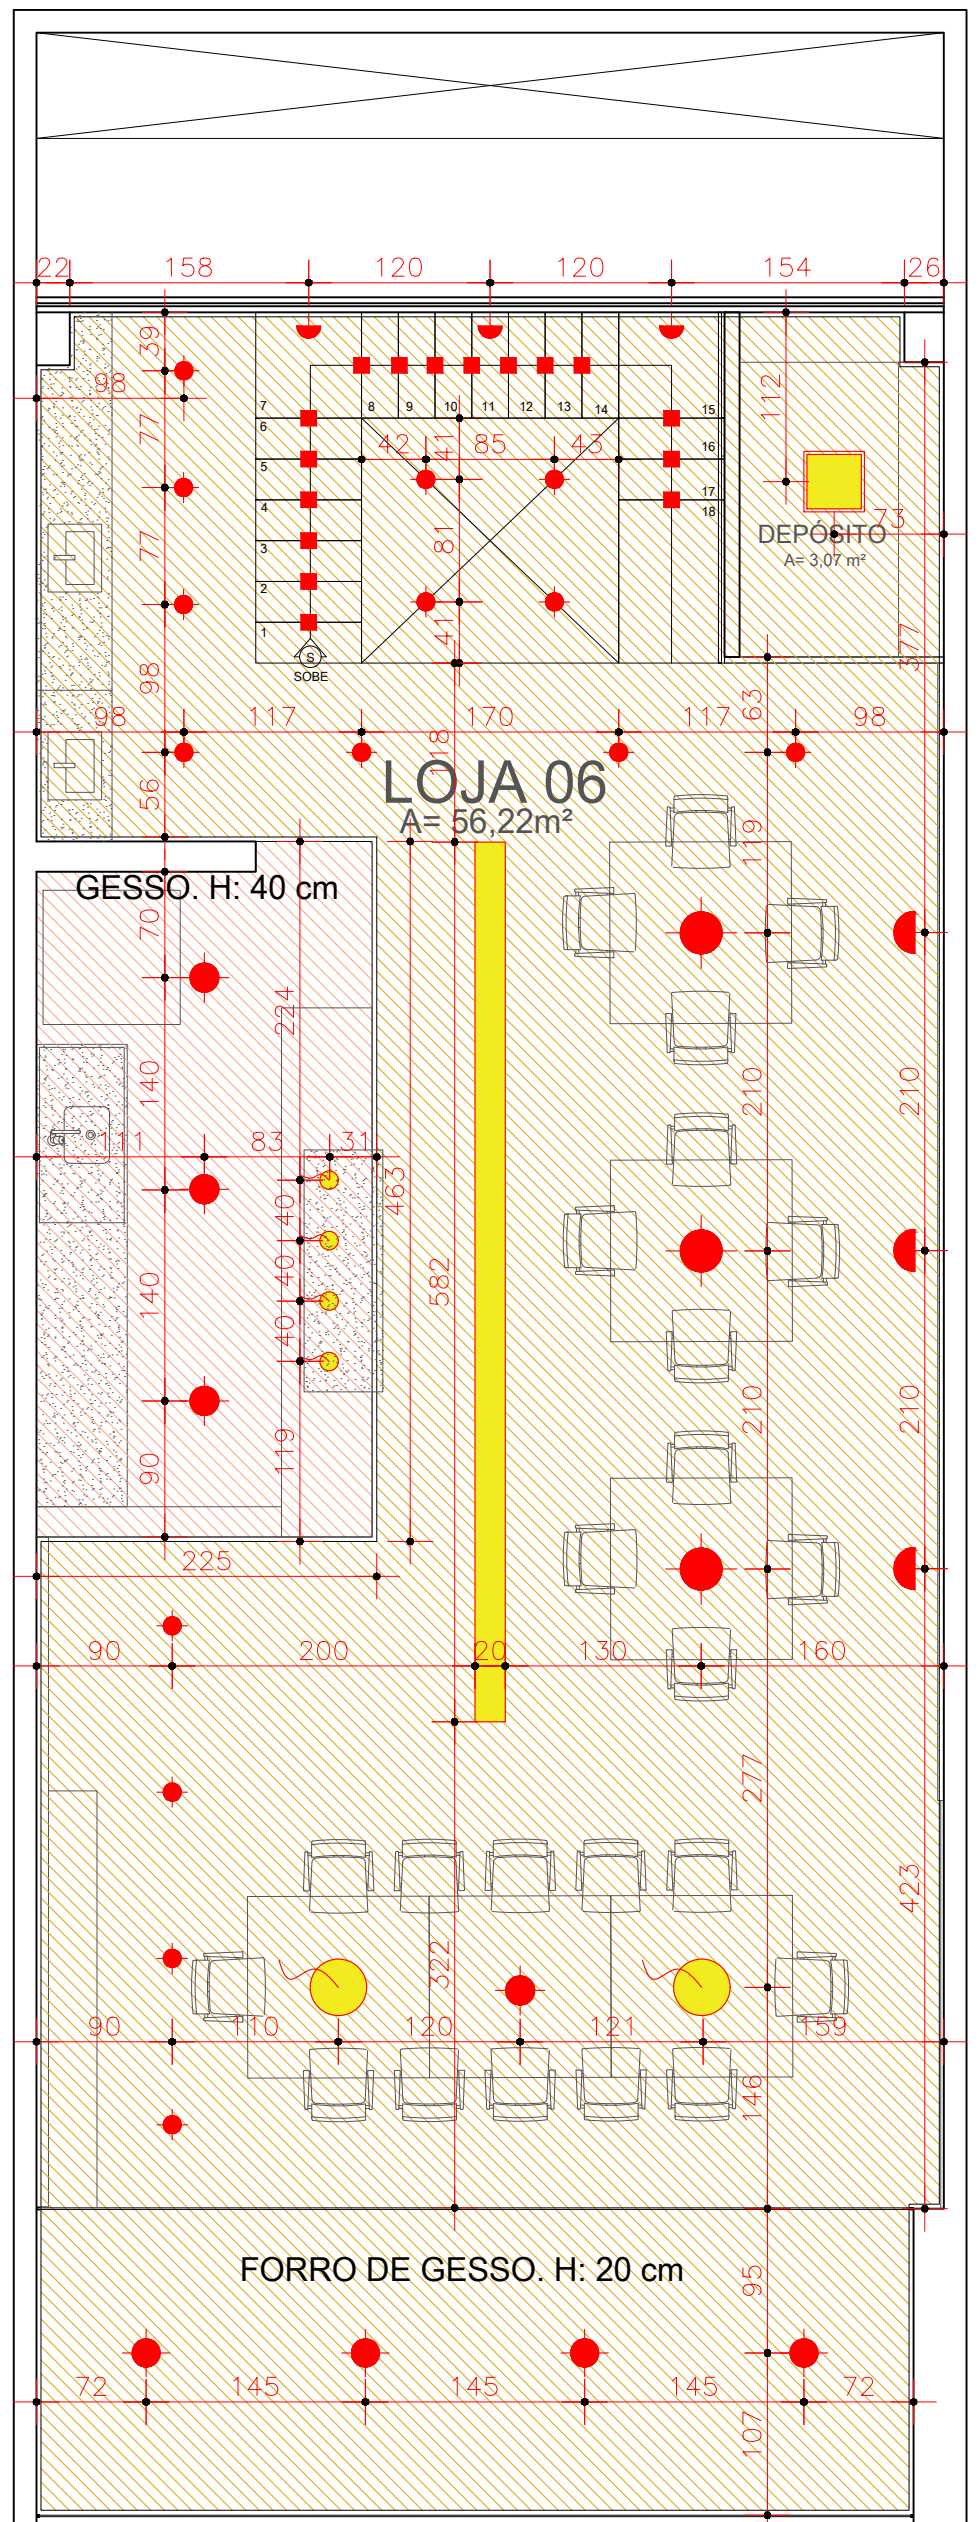

LOJA 06 - PAVIMENTO SUPERIOR  
**PLANTA LUMINOTÉCNICO**  
 ESC. 1:50

LEGENDA					
SPOT	PENDENTE	LUMINÁRIA DE EMBUTIR ESCADA	ARANDELA	PAFLON DE EMBUTIR 30X30cm	SANCA DUPLA