


LOJA 06 - PAVIMENTO TÉRREO
PLANTA PAGINAÇÃO PISO
 ESC. 1:50

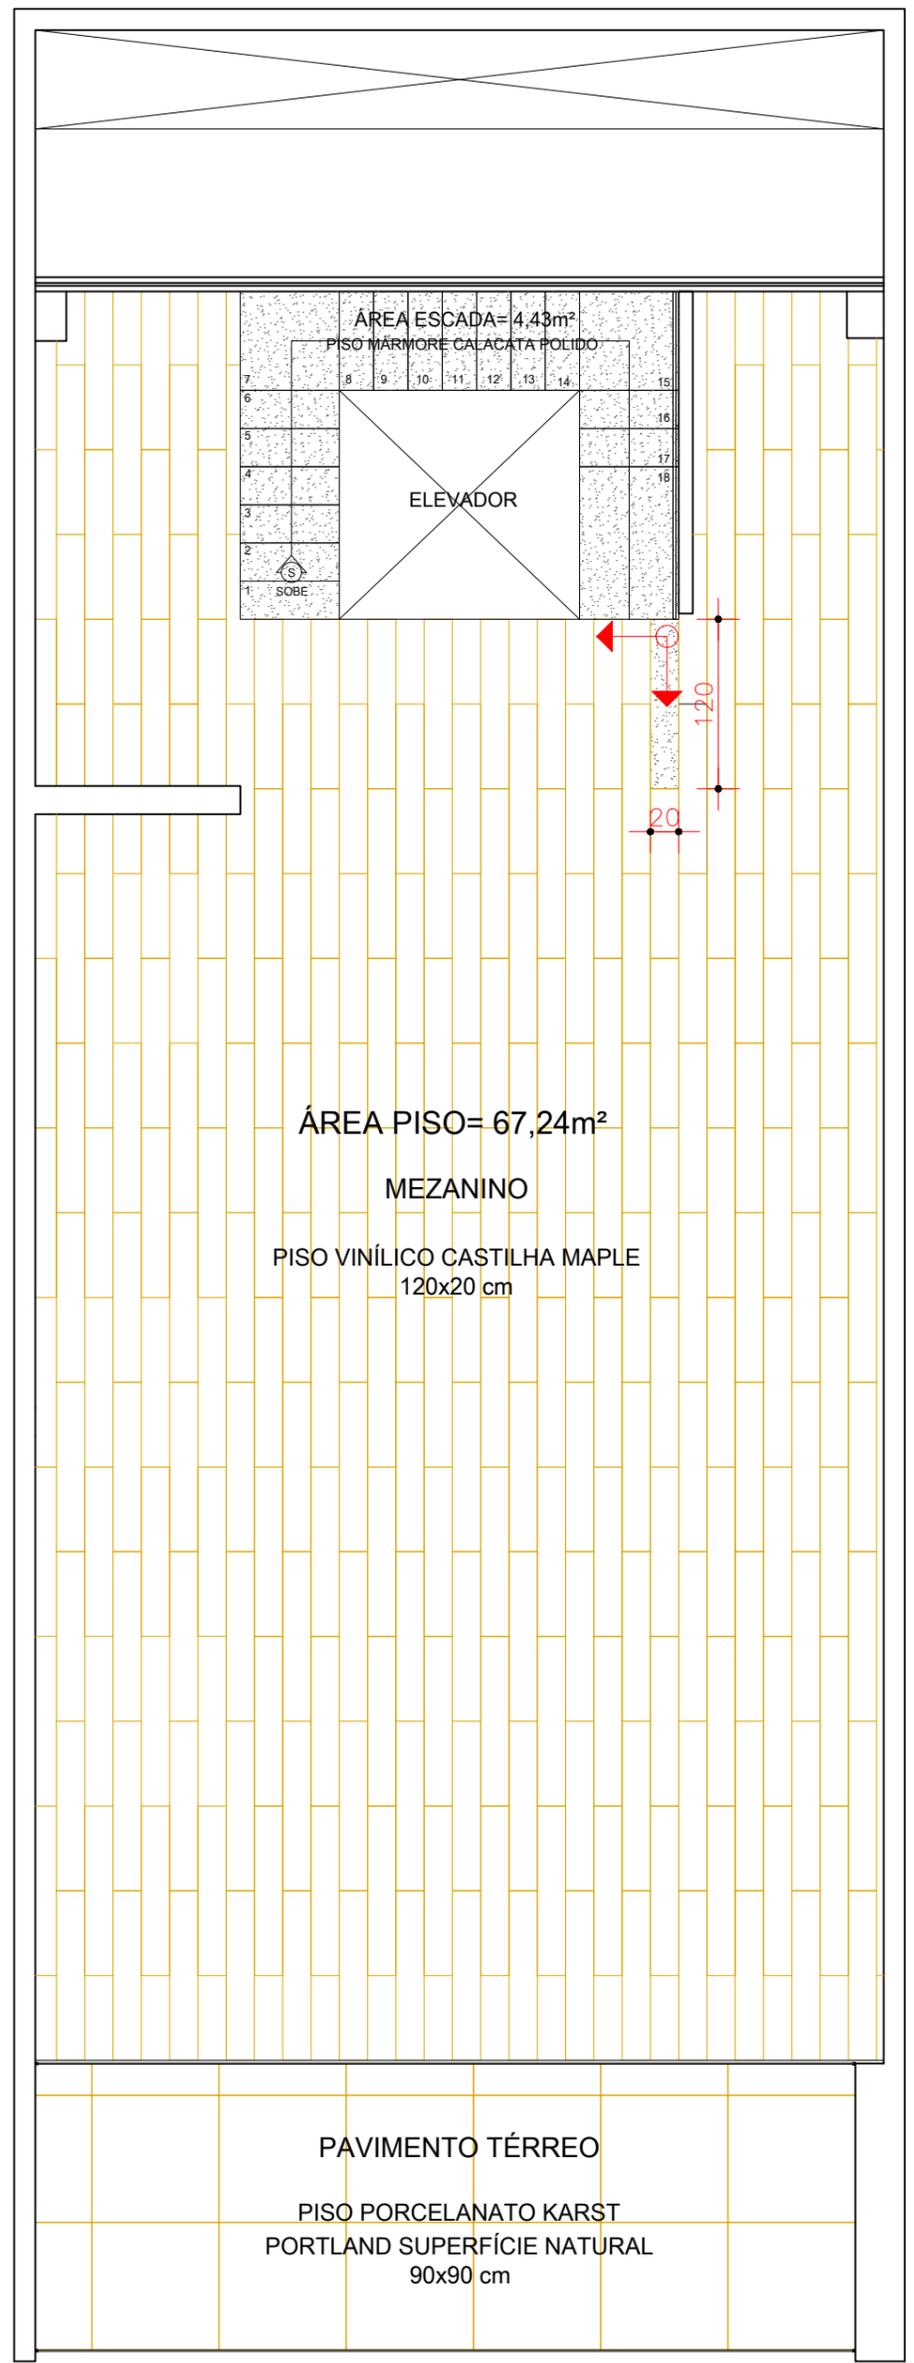

LOJA 06 - PAVIMENTO SUPERIOR
PLANTA PAGINAÇÃO PISO
 ESC. 1:50