



CORTE AA'  
ESCALA: 1/170

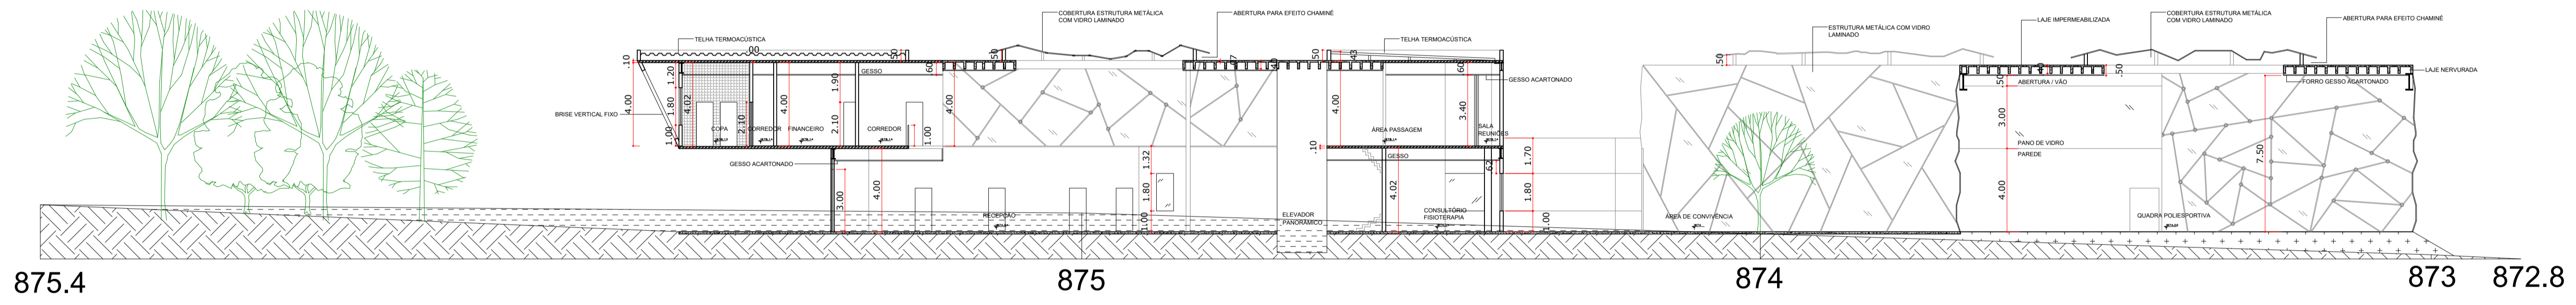


CORTE BB'  
ESCALA: 1/170


- TERRENO
- CORTE
- ATERRO

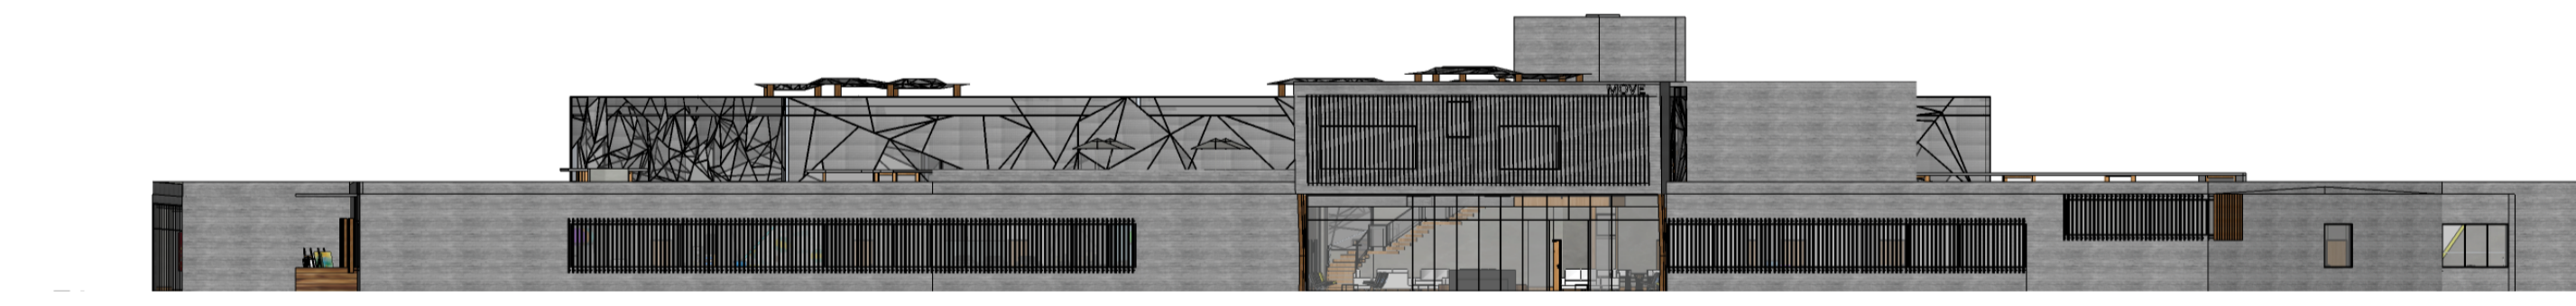

ELEVAÇÃO SO  
SEM ESCALA

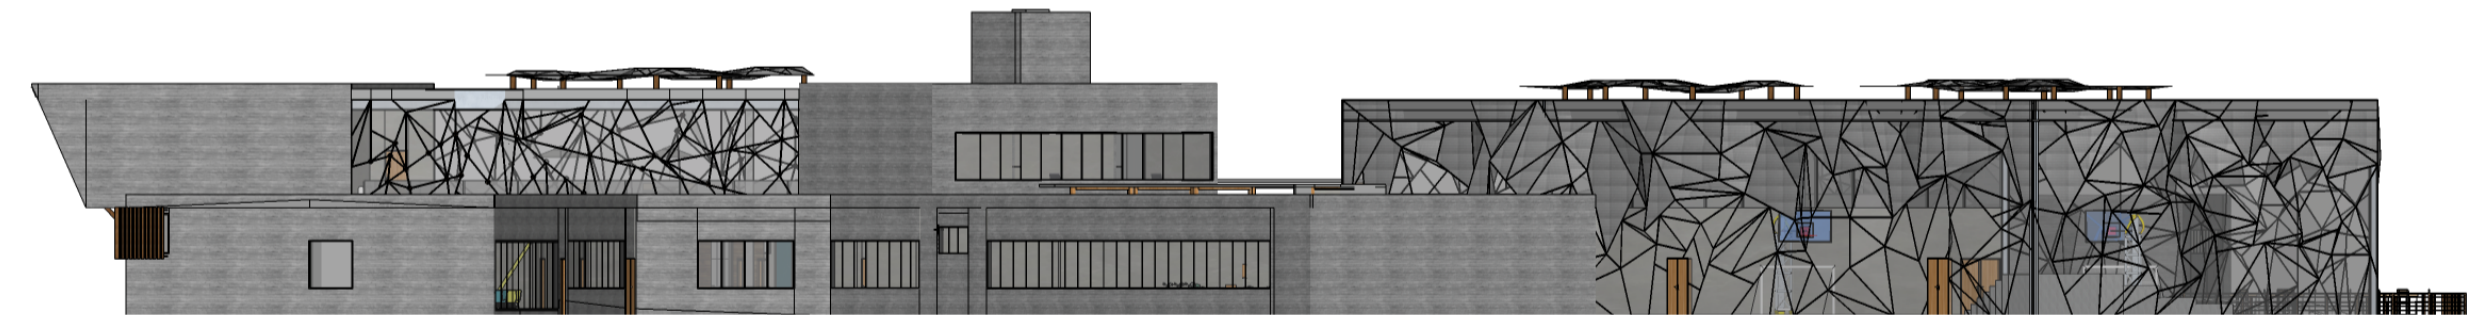

ELEVAÇÃO SE  
SEM ESCALA

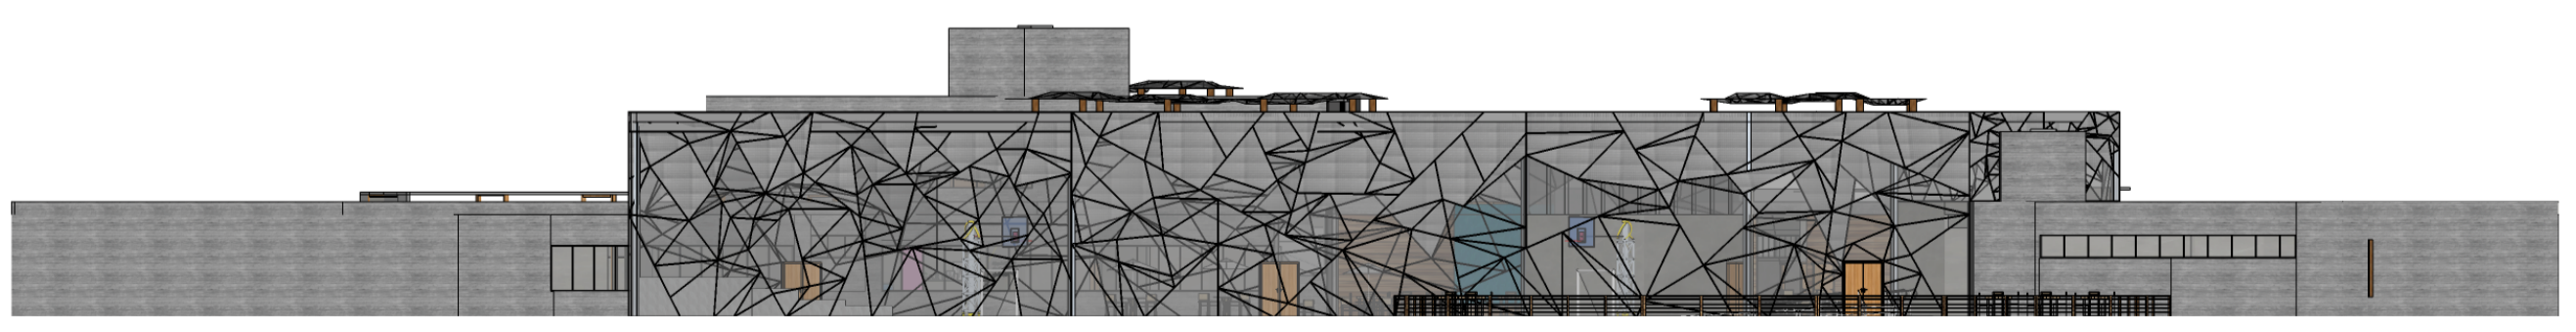

ELEVAÇÃO NE  
SEM ESCALA



ELEVAÇÃO NO  
SEM ESCALA



ORIENTADOR:  
JULIANO OLIVEIRA

BRUNA GUIMARÃES  
CROSARA BASTOS

DESIGN  
UFU - 2018

TRABALHO DE  
CONCLUSÃO DE CURSO