

**QUADRO DE LUMINÁRIAS**




SÍMBOLO	DESCRIÇÃO	QUANTIDADE
[Square]	LUMINÁRIA PLAFON, DIMENSÕES 40X40, 36W LED EMBUTIR BRANCO NEUTRO, MARCA LUMINIM	02
[Rectangle]	LUMINÁRIA PLAFON, DIMENSÕES 40X40, 36W LED EMBUTIR BRANCO NEUTRO, MARCA LUMINIM	01
[Square with X]	SPOT DICRÓICA LED SW DIRECIONÁVEL BASE BRANCA, DIMENSÕES 12X12, MARCA LUMINIM	02

**PONTOS ELÉTRICOS**

SÍMBOLO	DESCRIÇÃO
[Double arrow]	TOMADA BAIXA DUPLA, H 30cm
[Triple arrow]	TOMADA MÉDIA DUPLA, H 110cm
[Double arrow with 3]	TOMADA BAIXA TRIPLA, H 30cm
[Arrow]	TOMADA ALTA, H 300cm
[Circle with line]	INTERRUPTOR, H 100cm


**QUADRO DE ACABAMENTOS**

REF.	□ PISO	△ PAREDE	○ TETO
1	VINÍLICO	CIMENTO QUEIMADO	GESSO COR CINZA
2	PORCELANATO ESMALTADO	COR AMARELA EM ELEVAÇÕES	LAJE IMPERMEABILIZADA
3		REVESTIMENTO BANHEIRO	

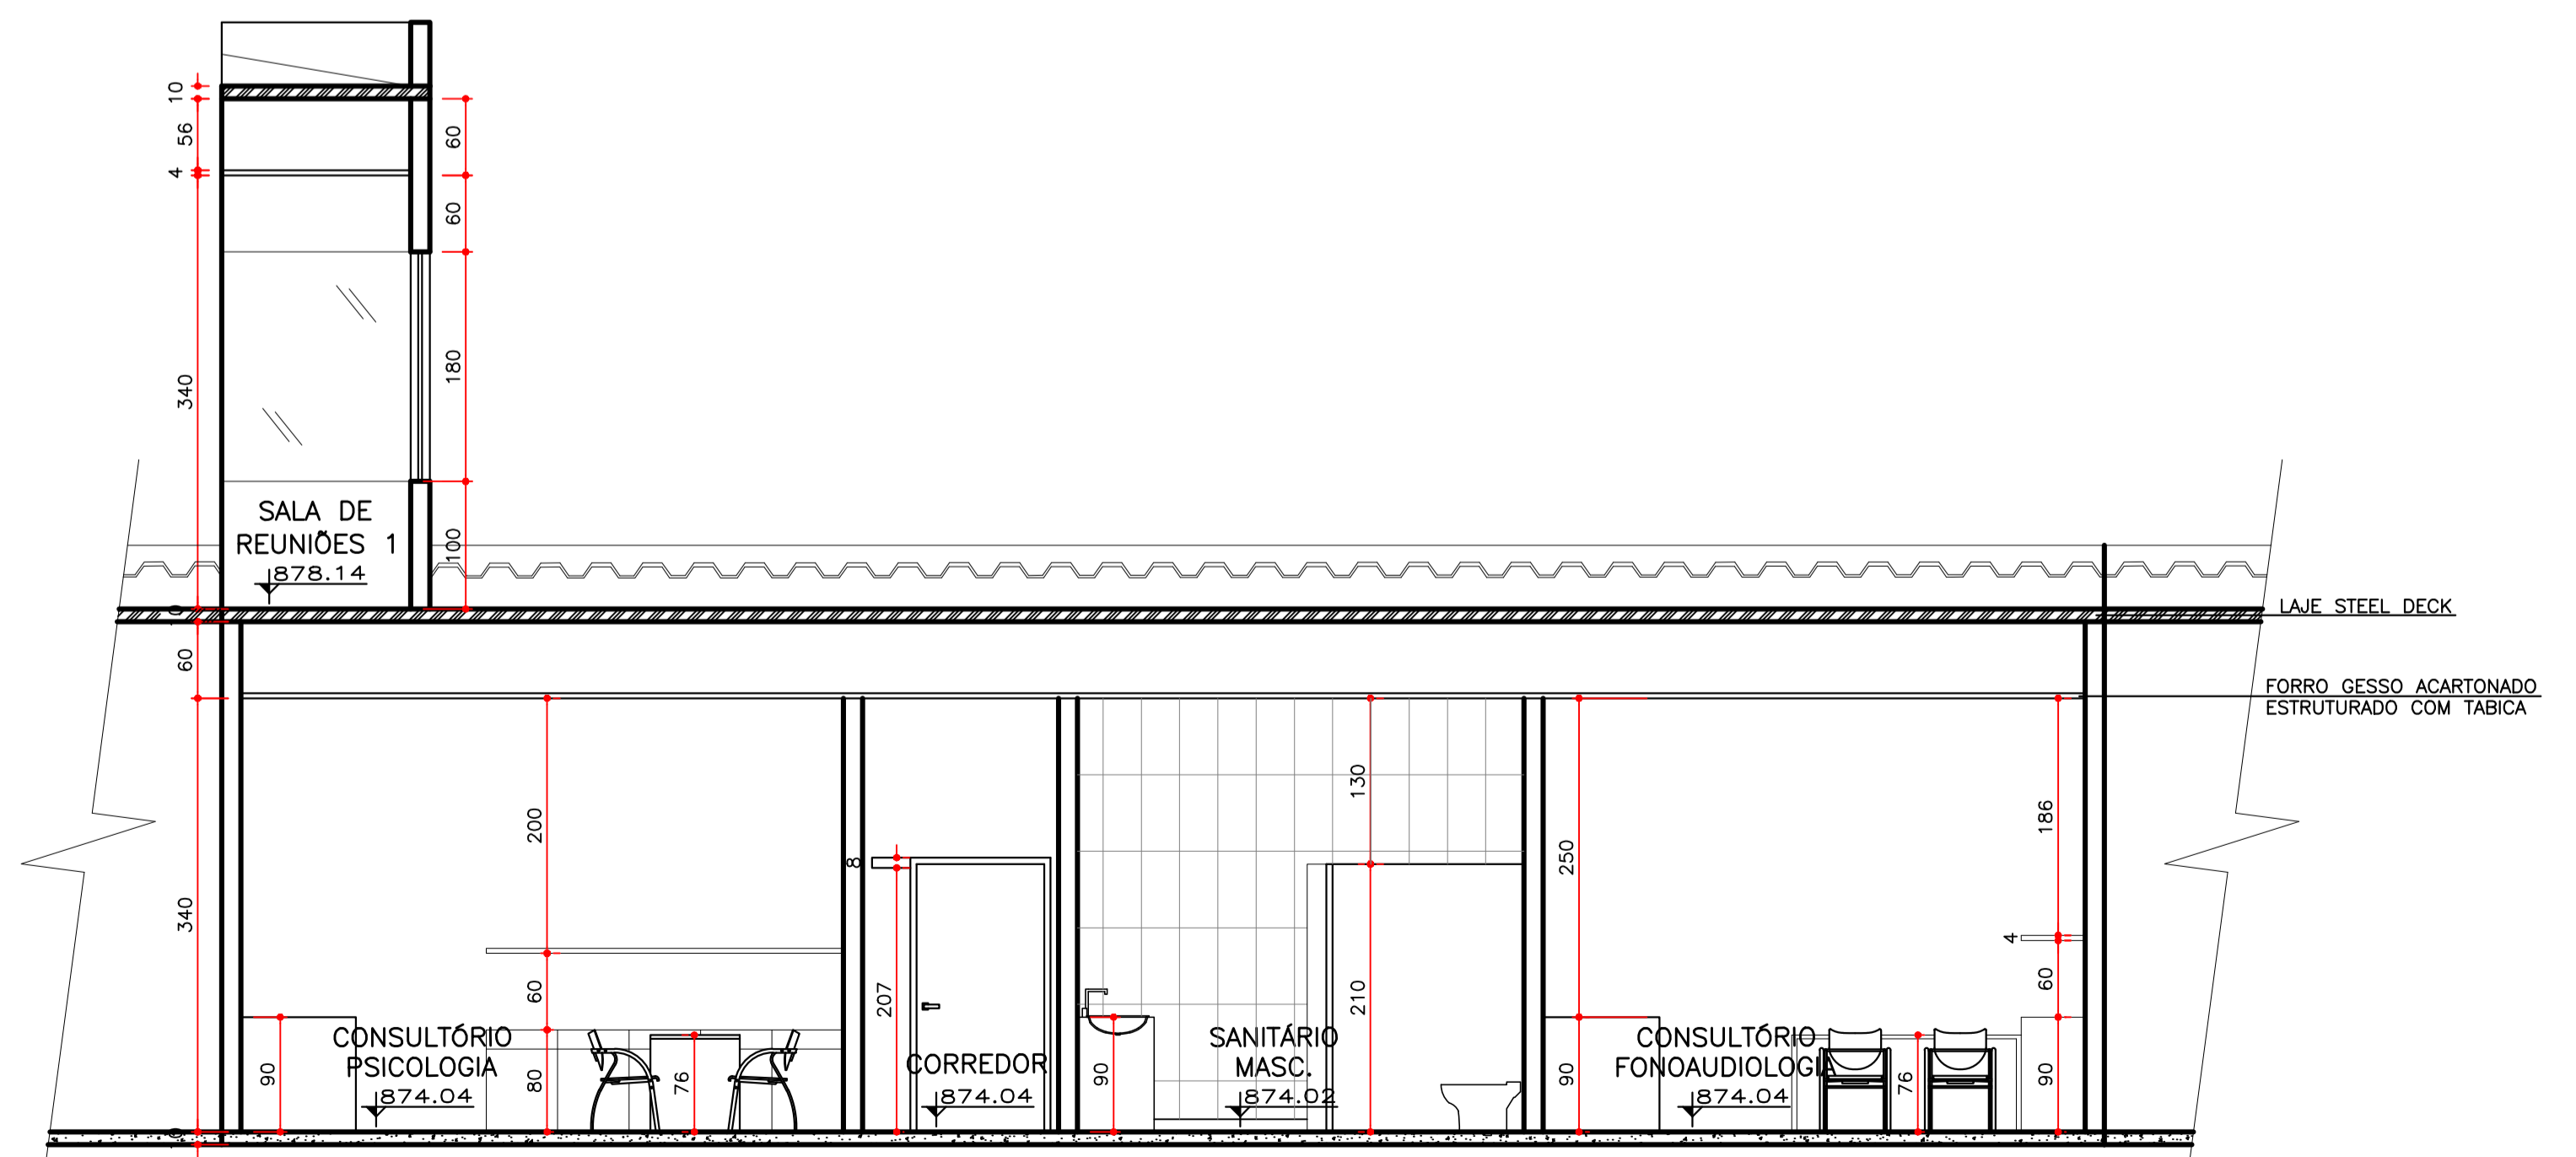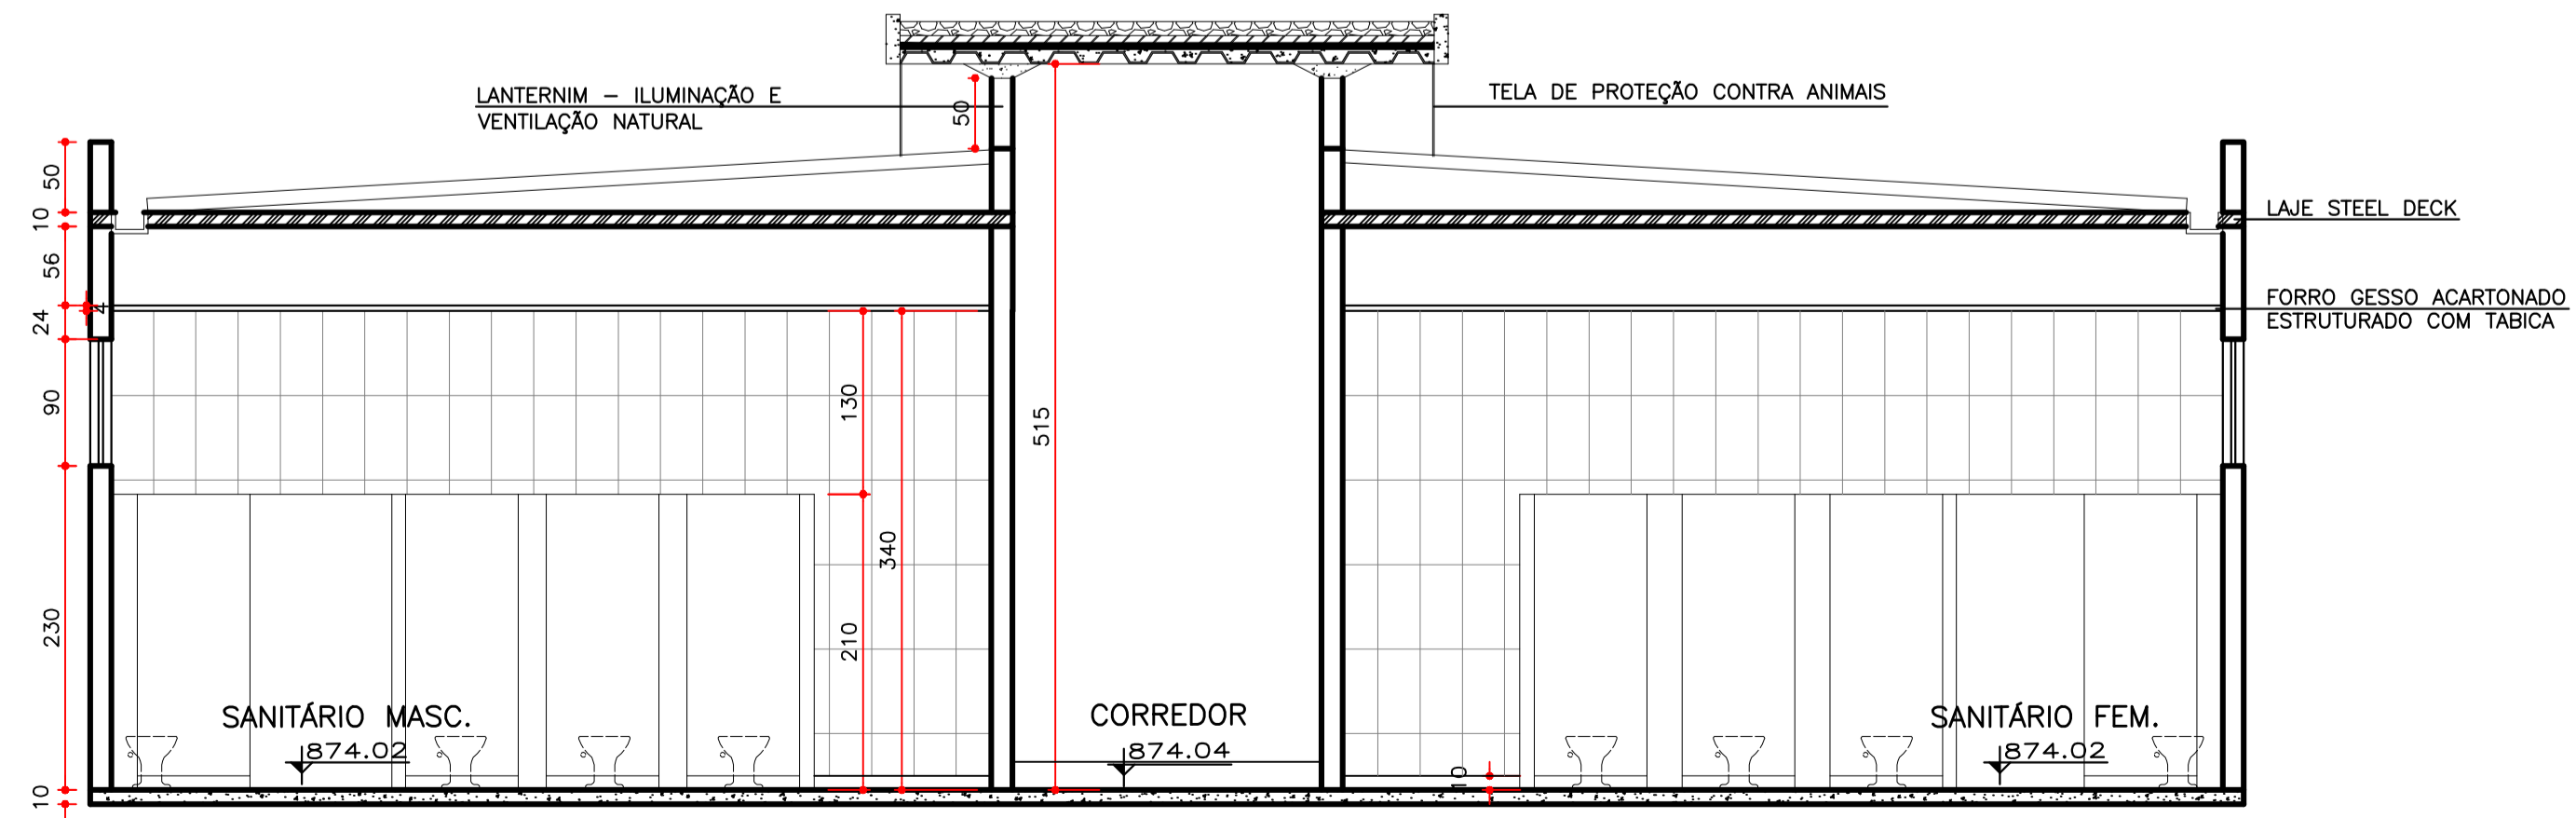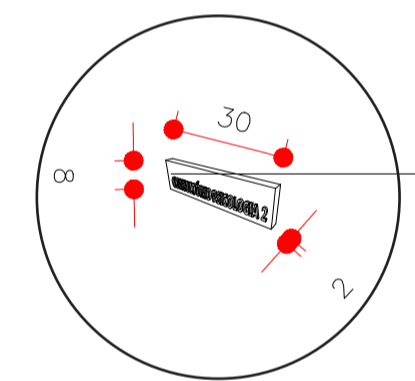


CORTE AA' 1:50


CORTE BB' 1:50

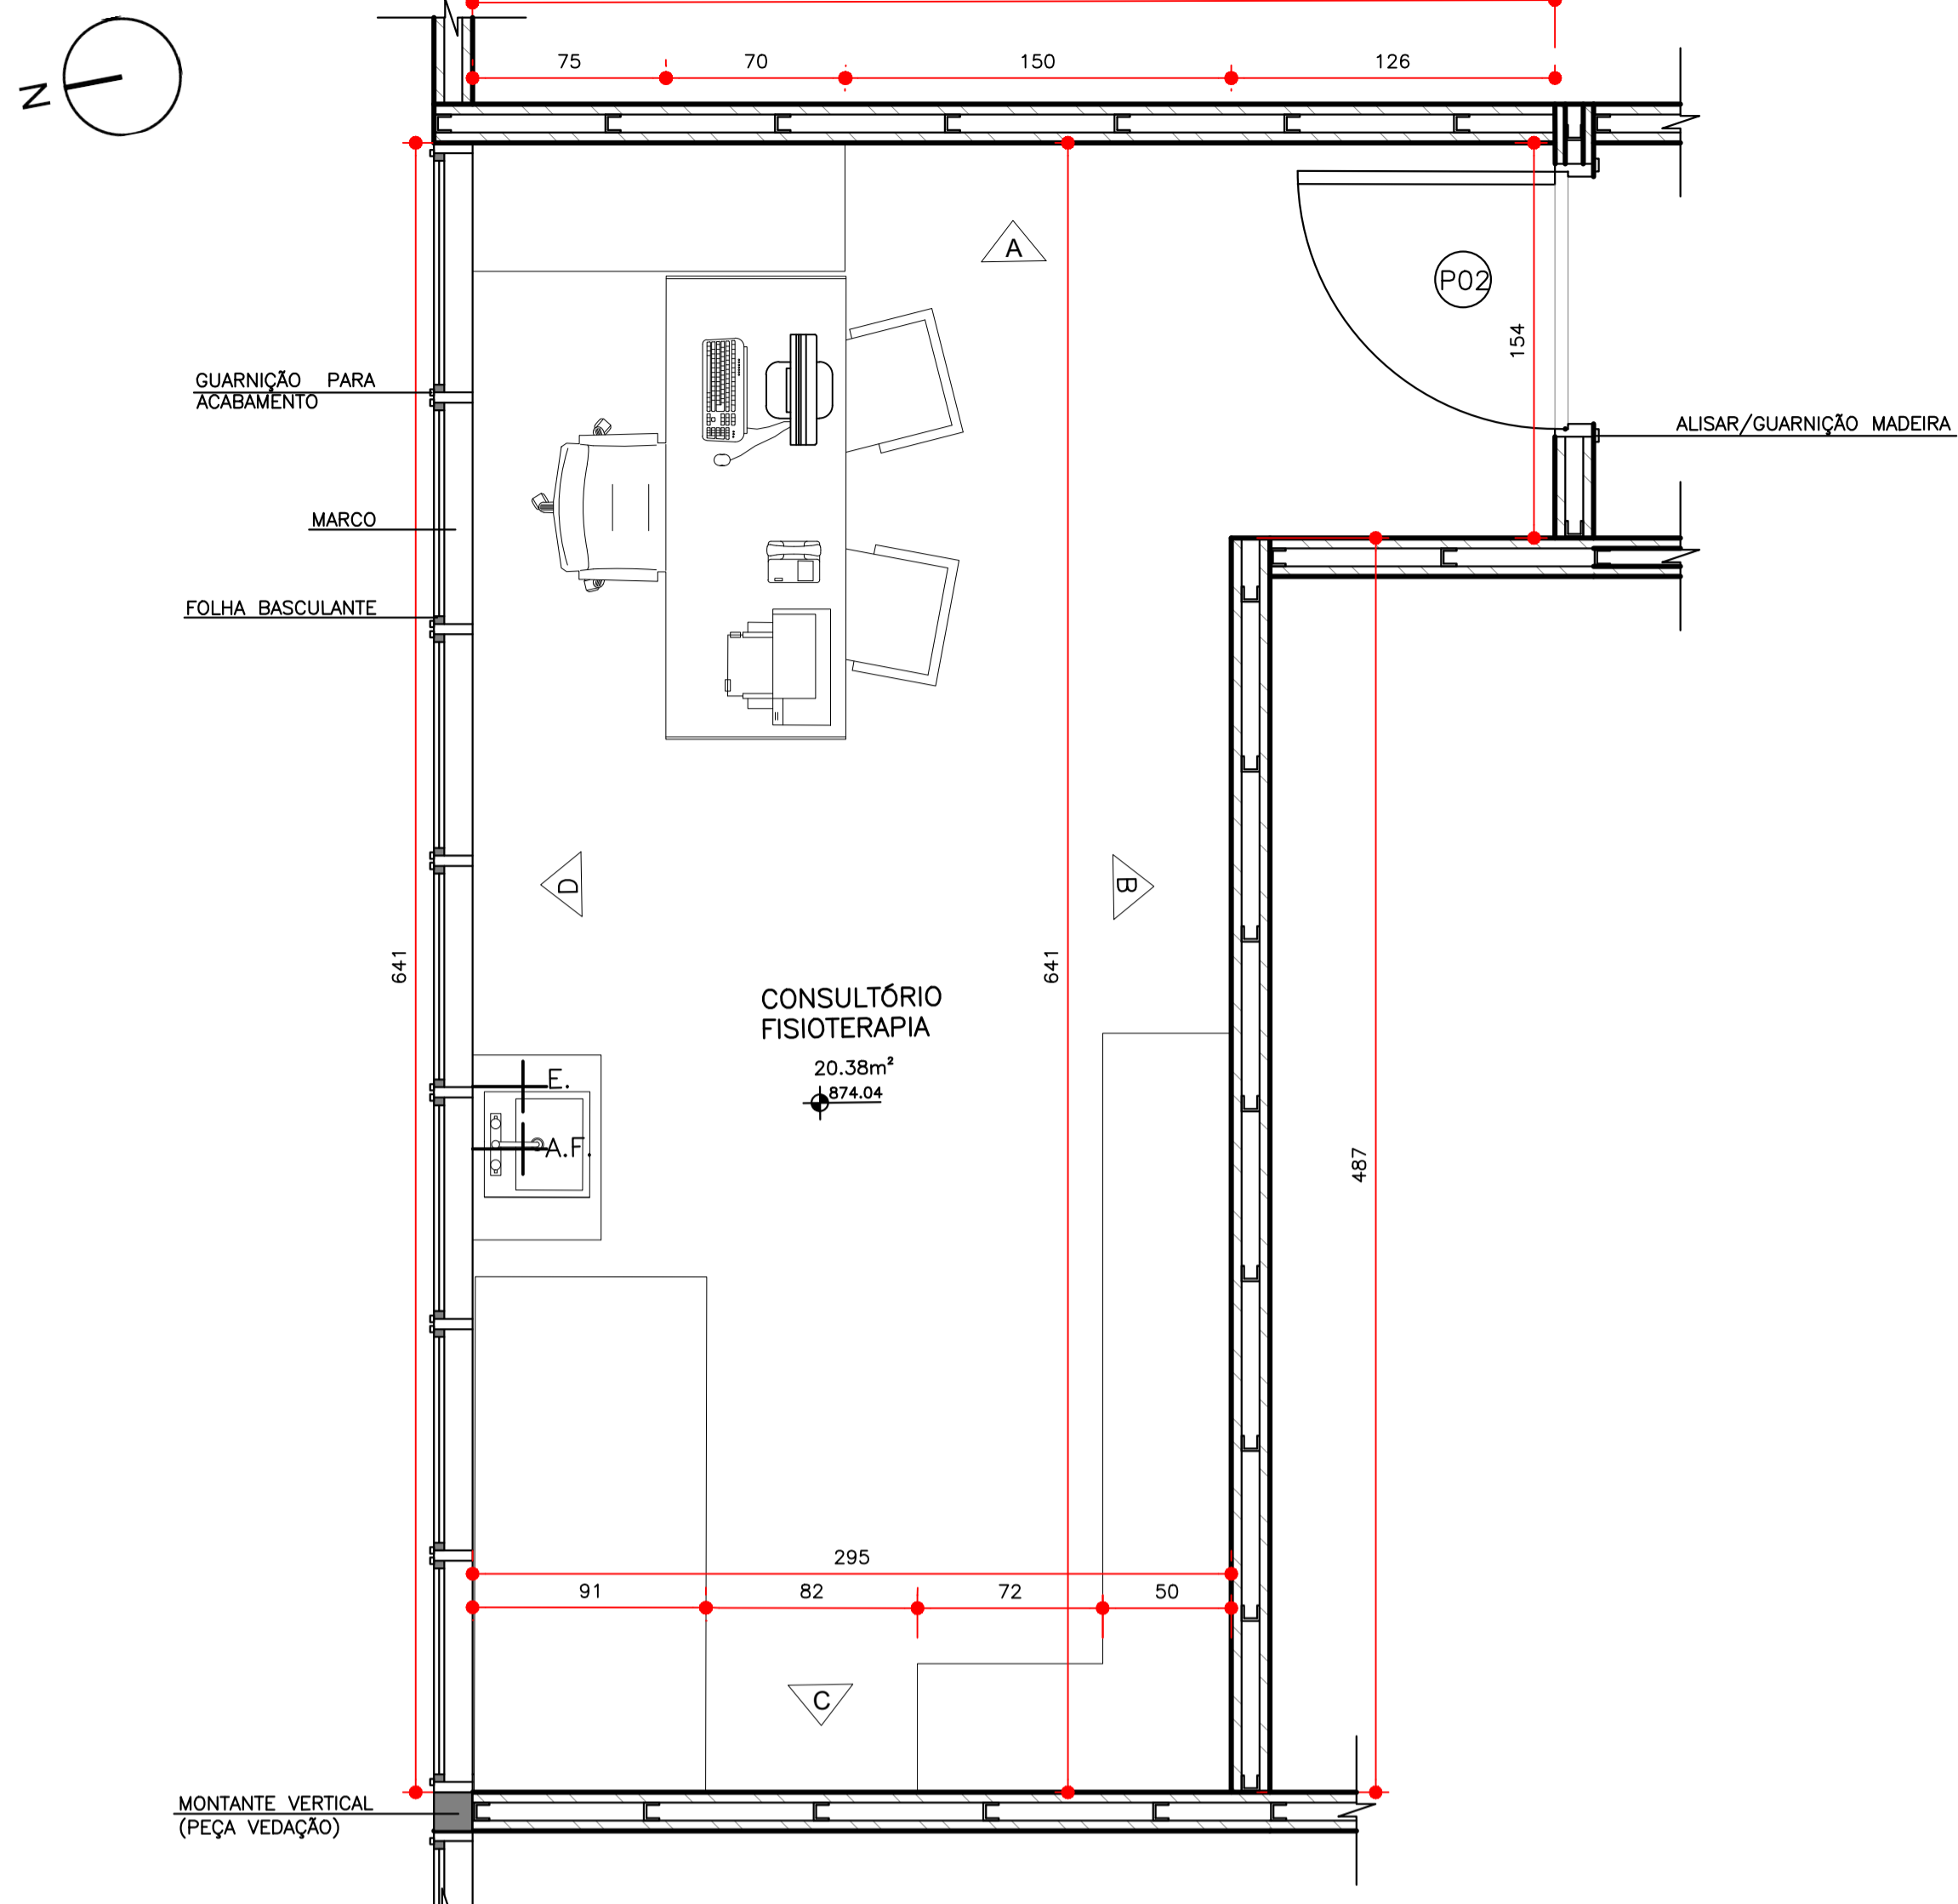


DETALHAMENTO CONSULTÓRIO  
1:25

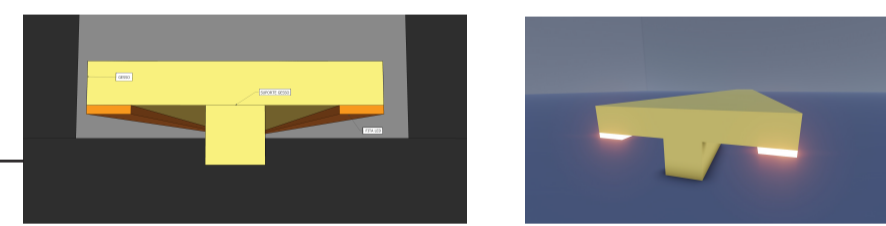


Detalhe gesso em amarelo com fita led

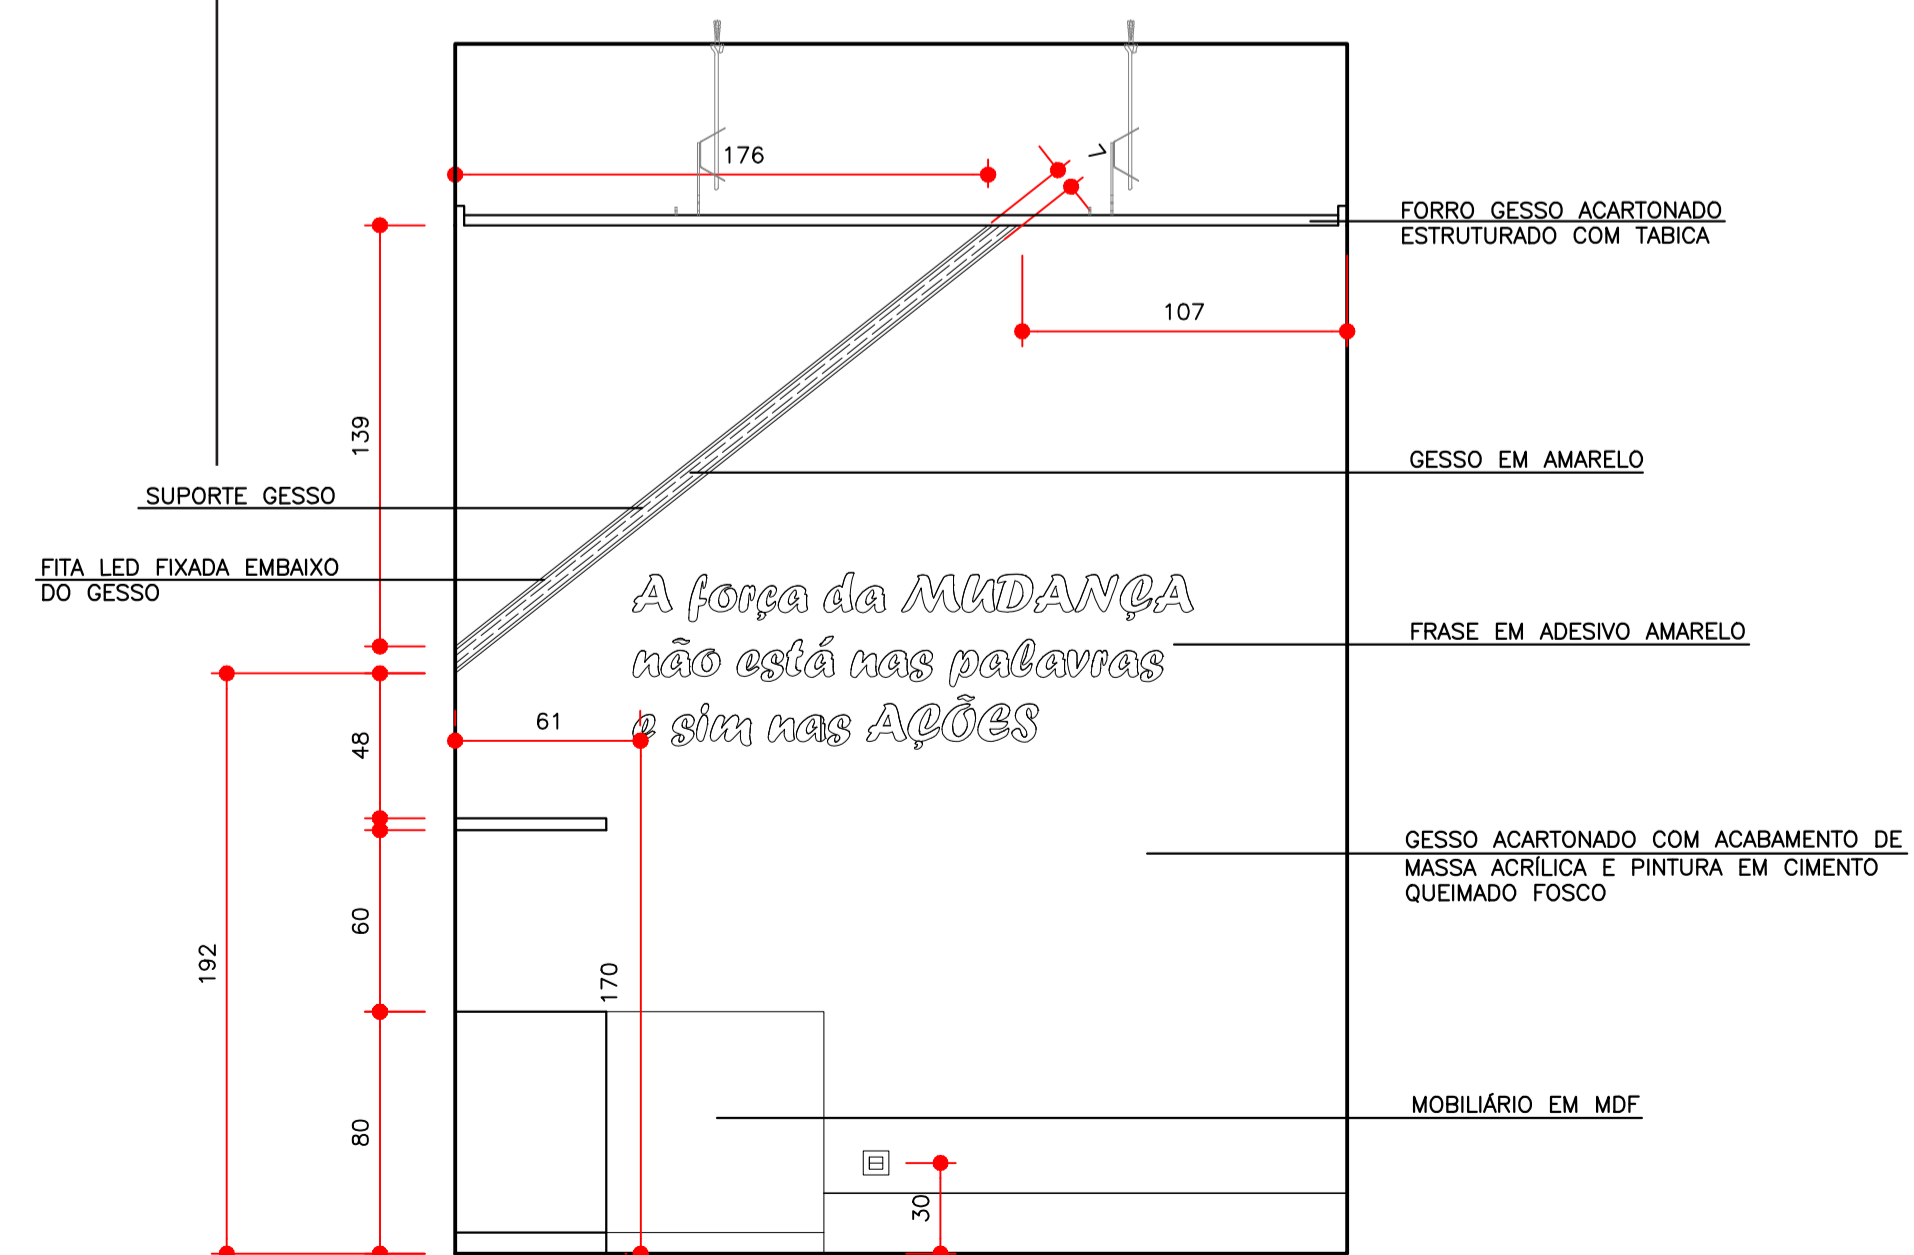


VISTA C  
1:25

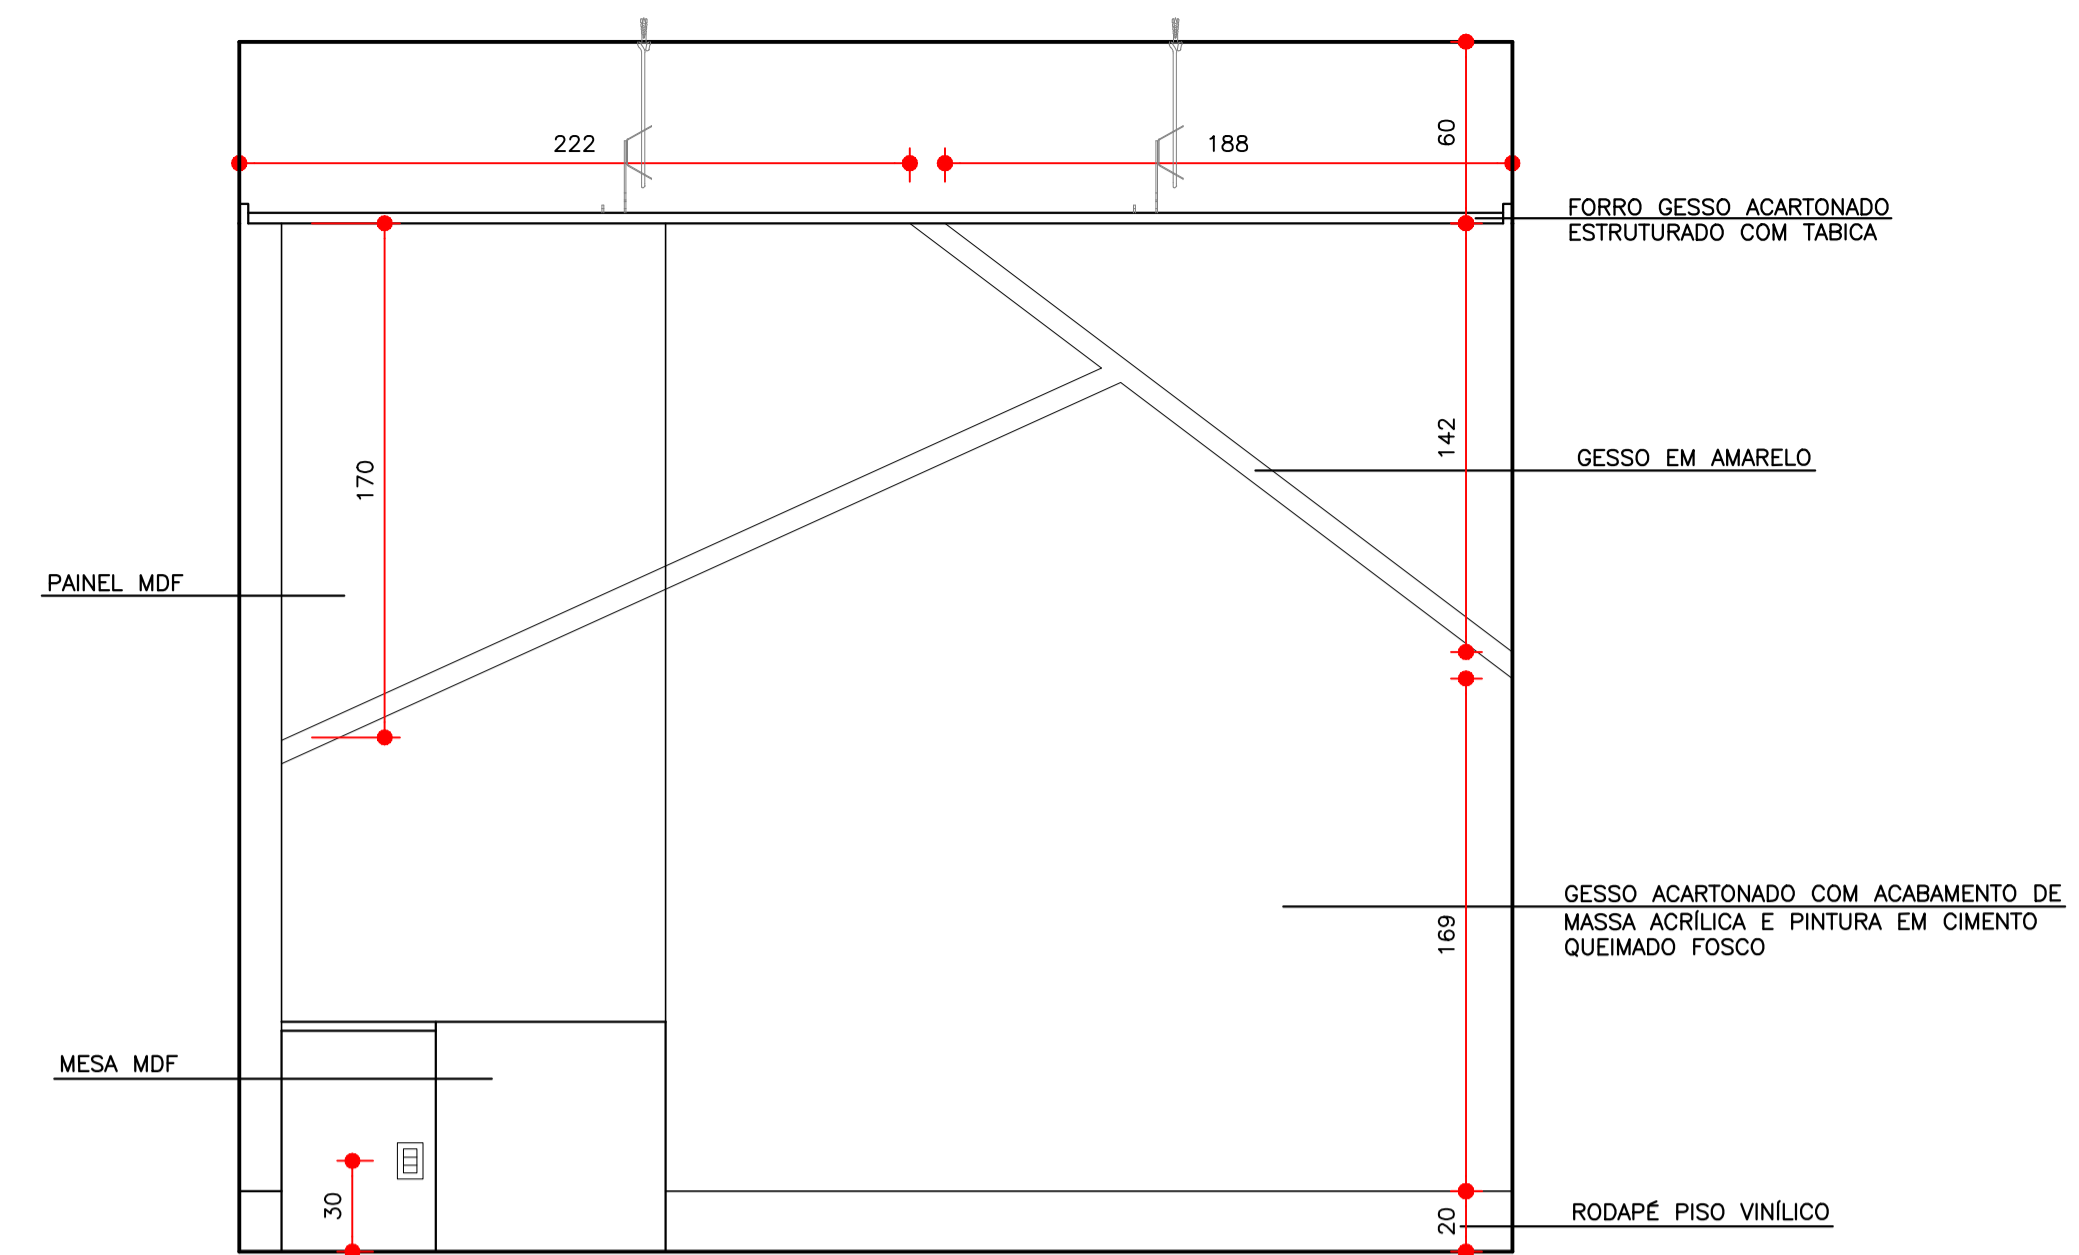



VISTA A  
1:25

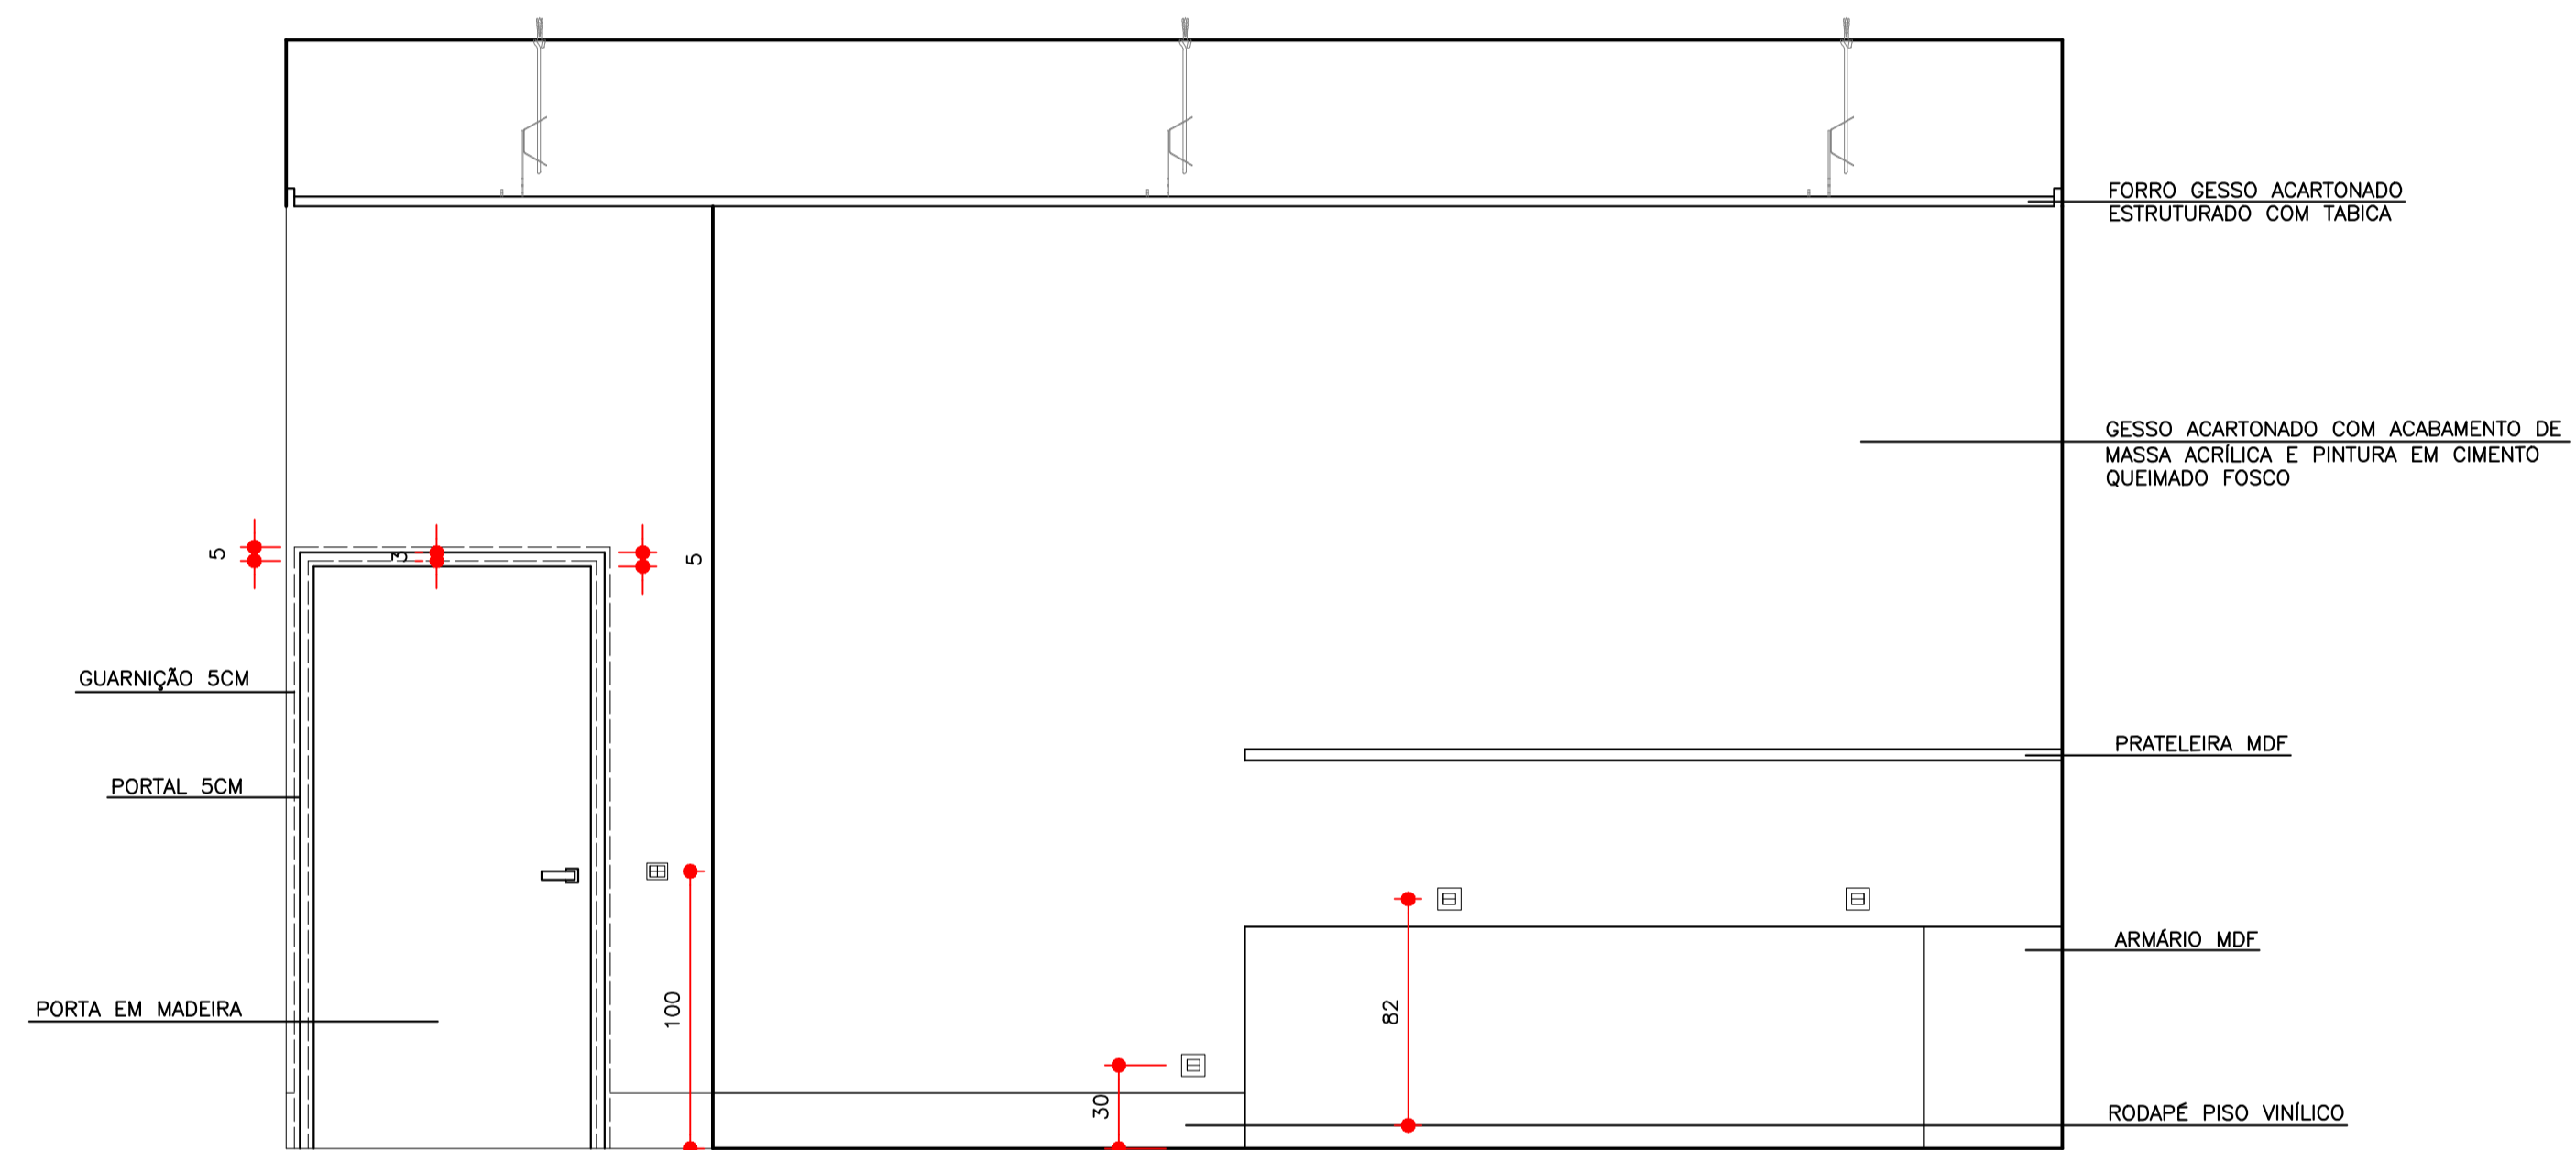

VISTA B  
1:25

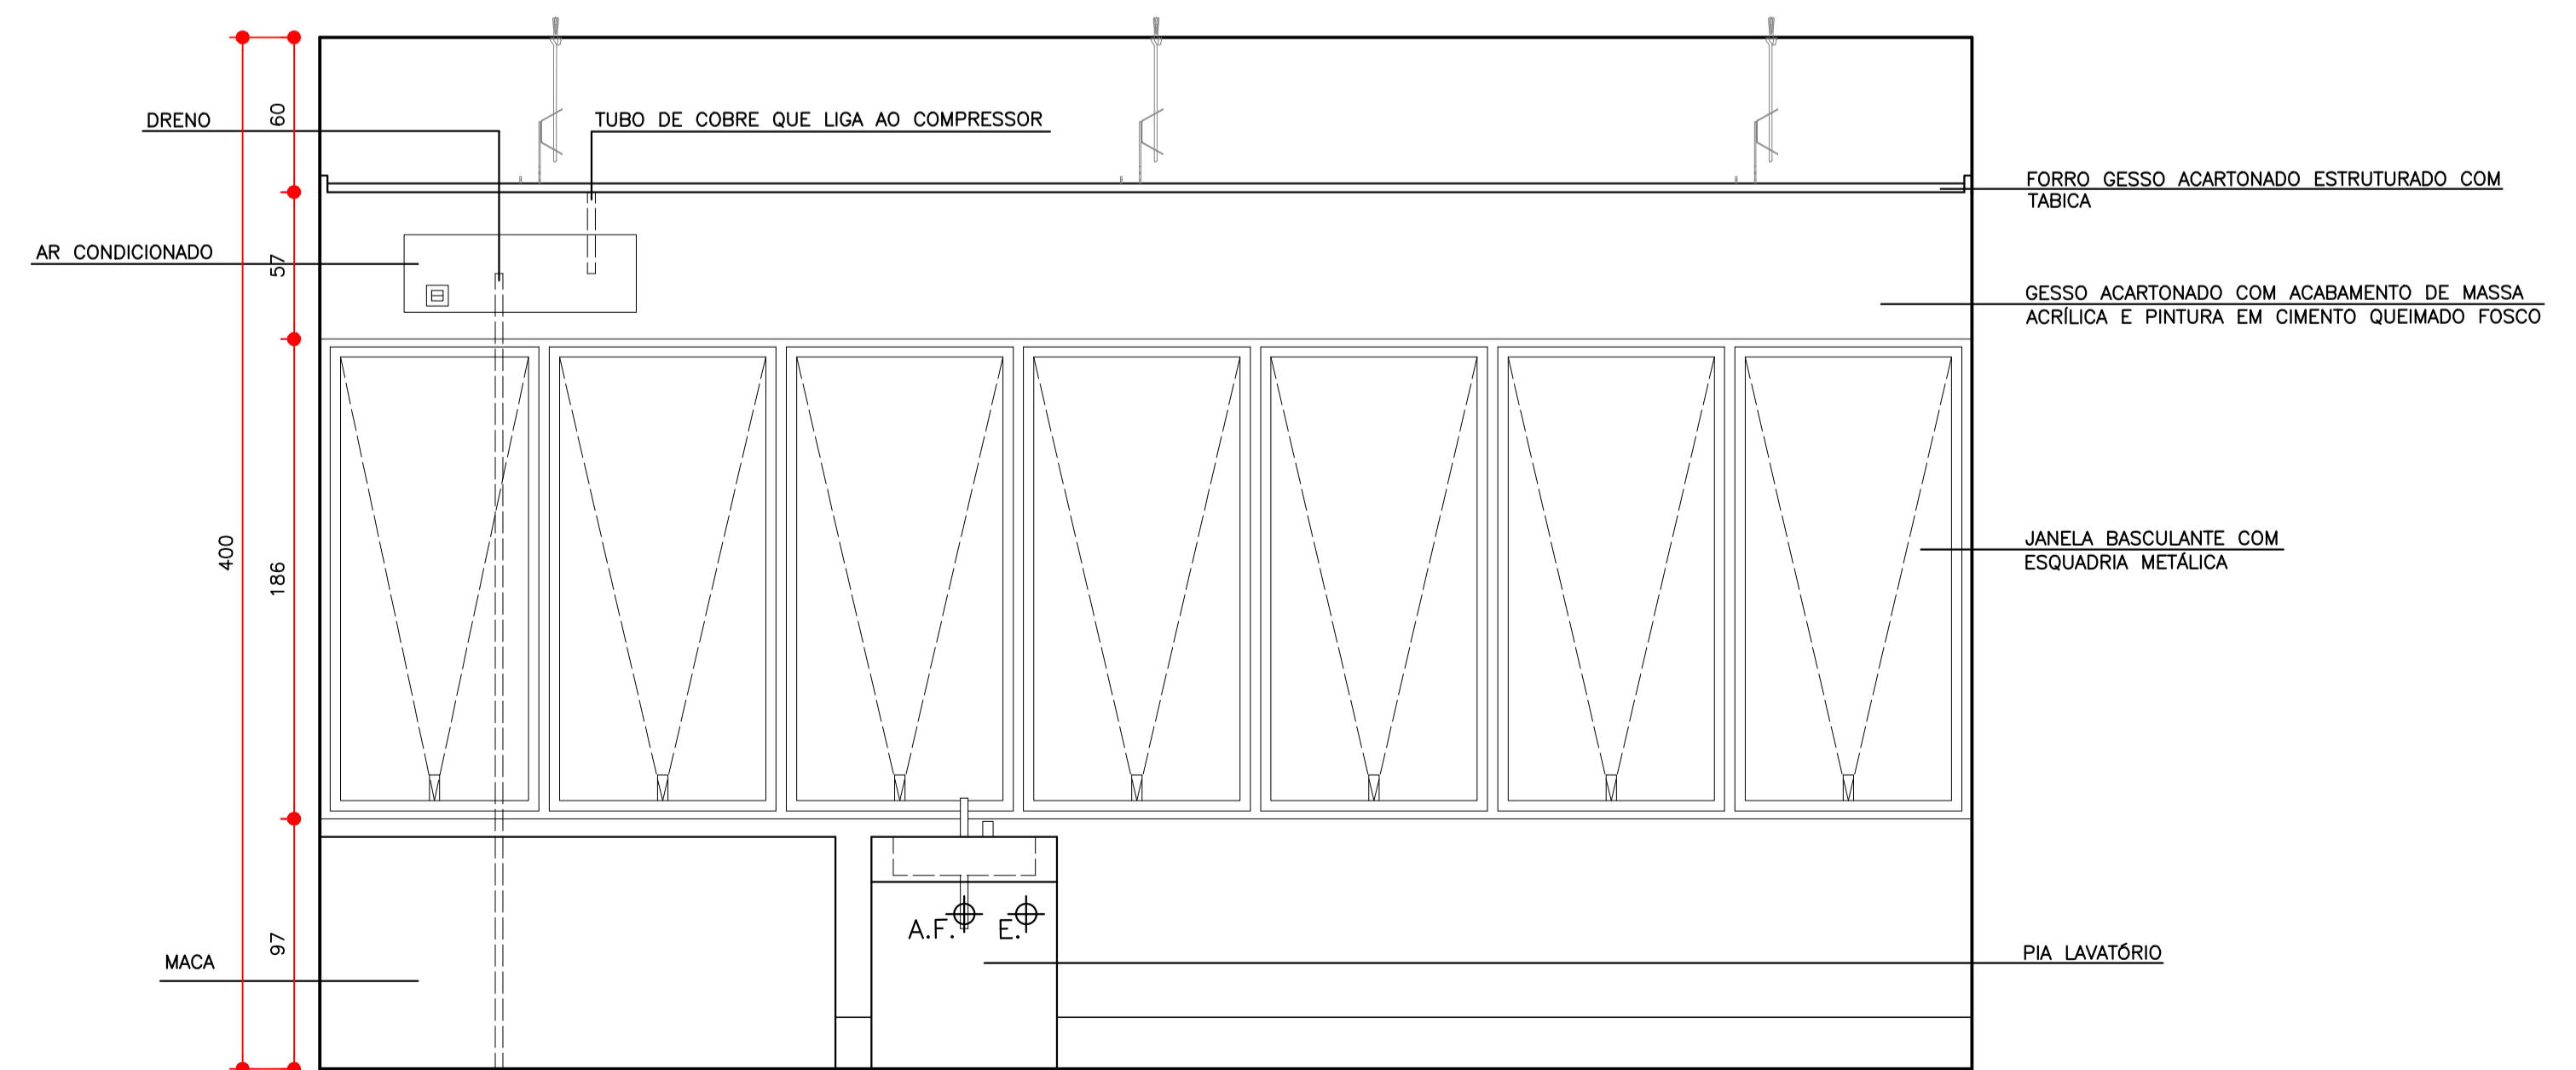

VISTA D  
1:25

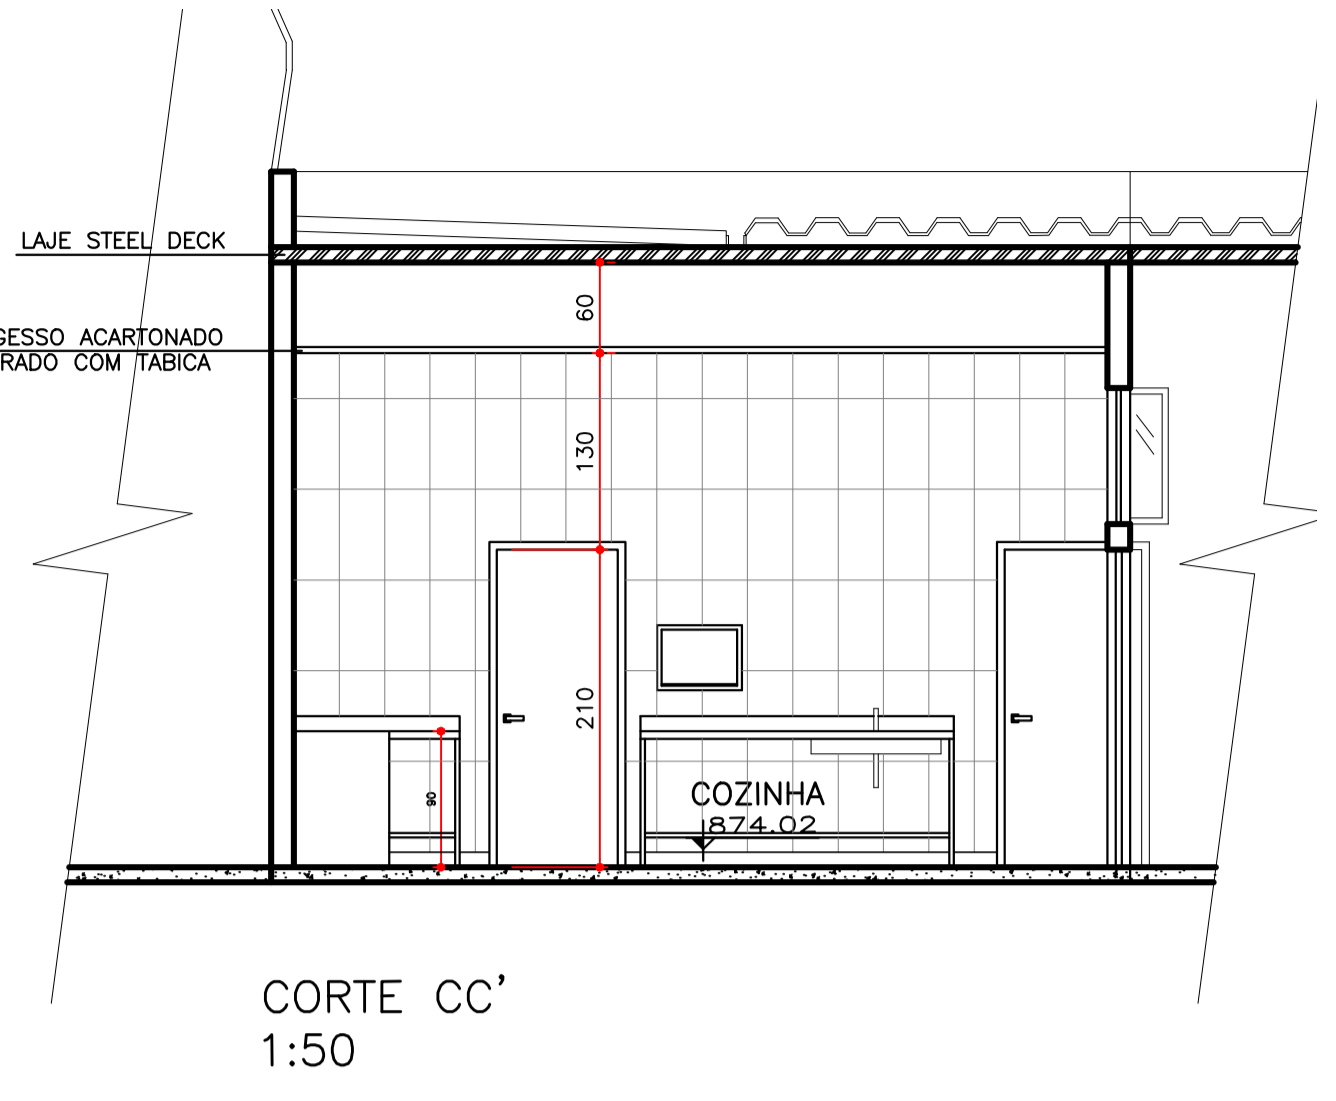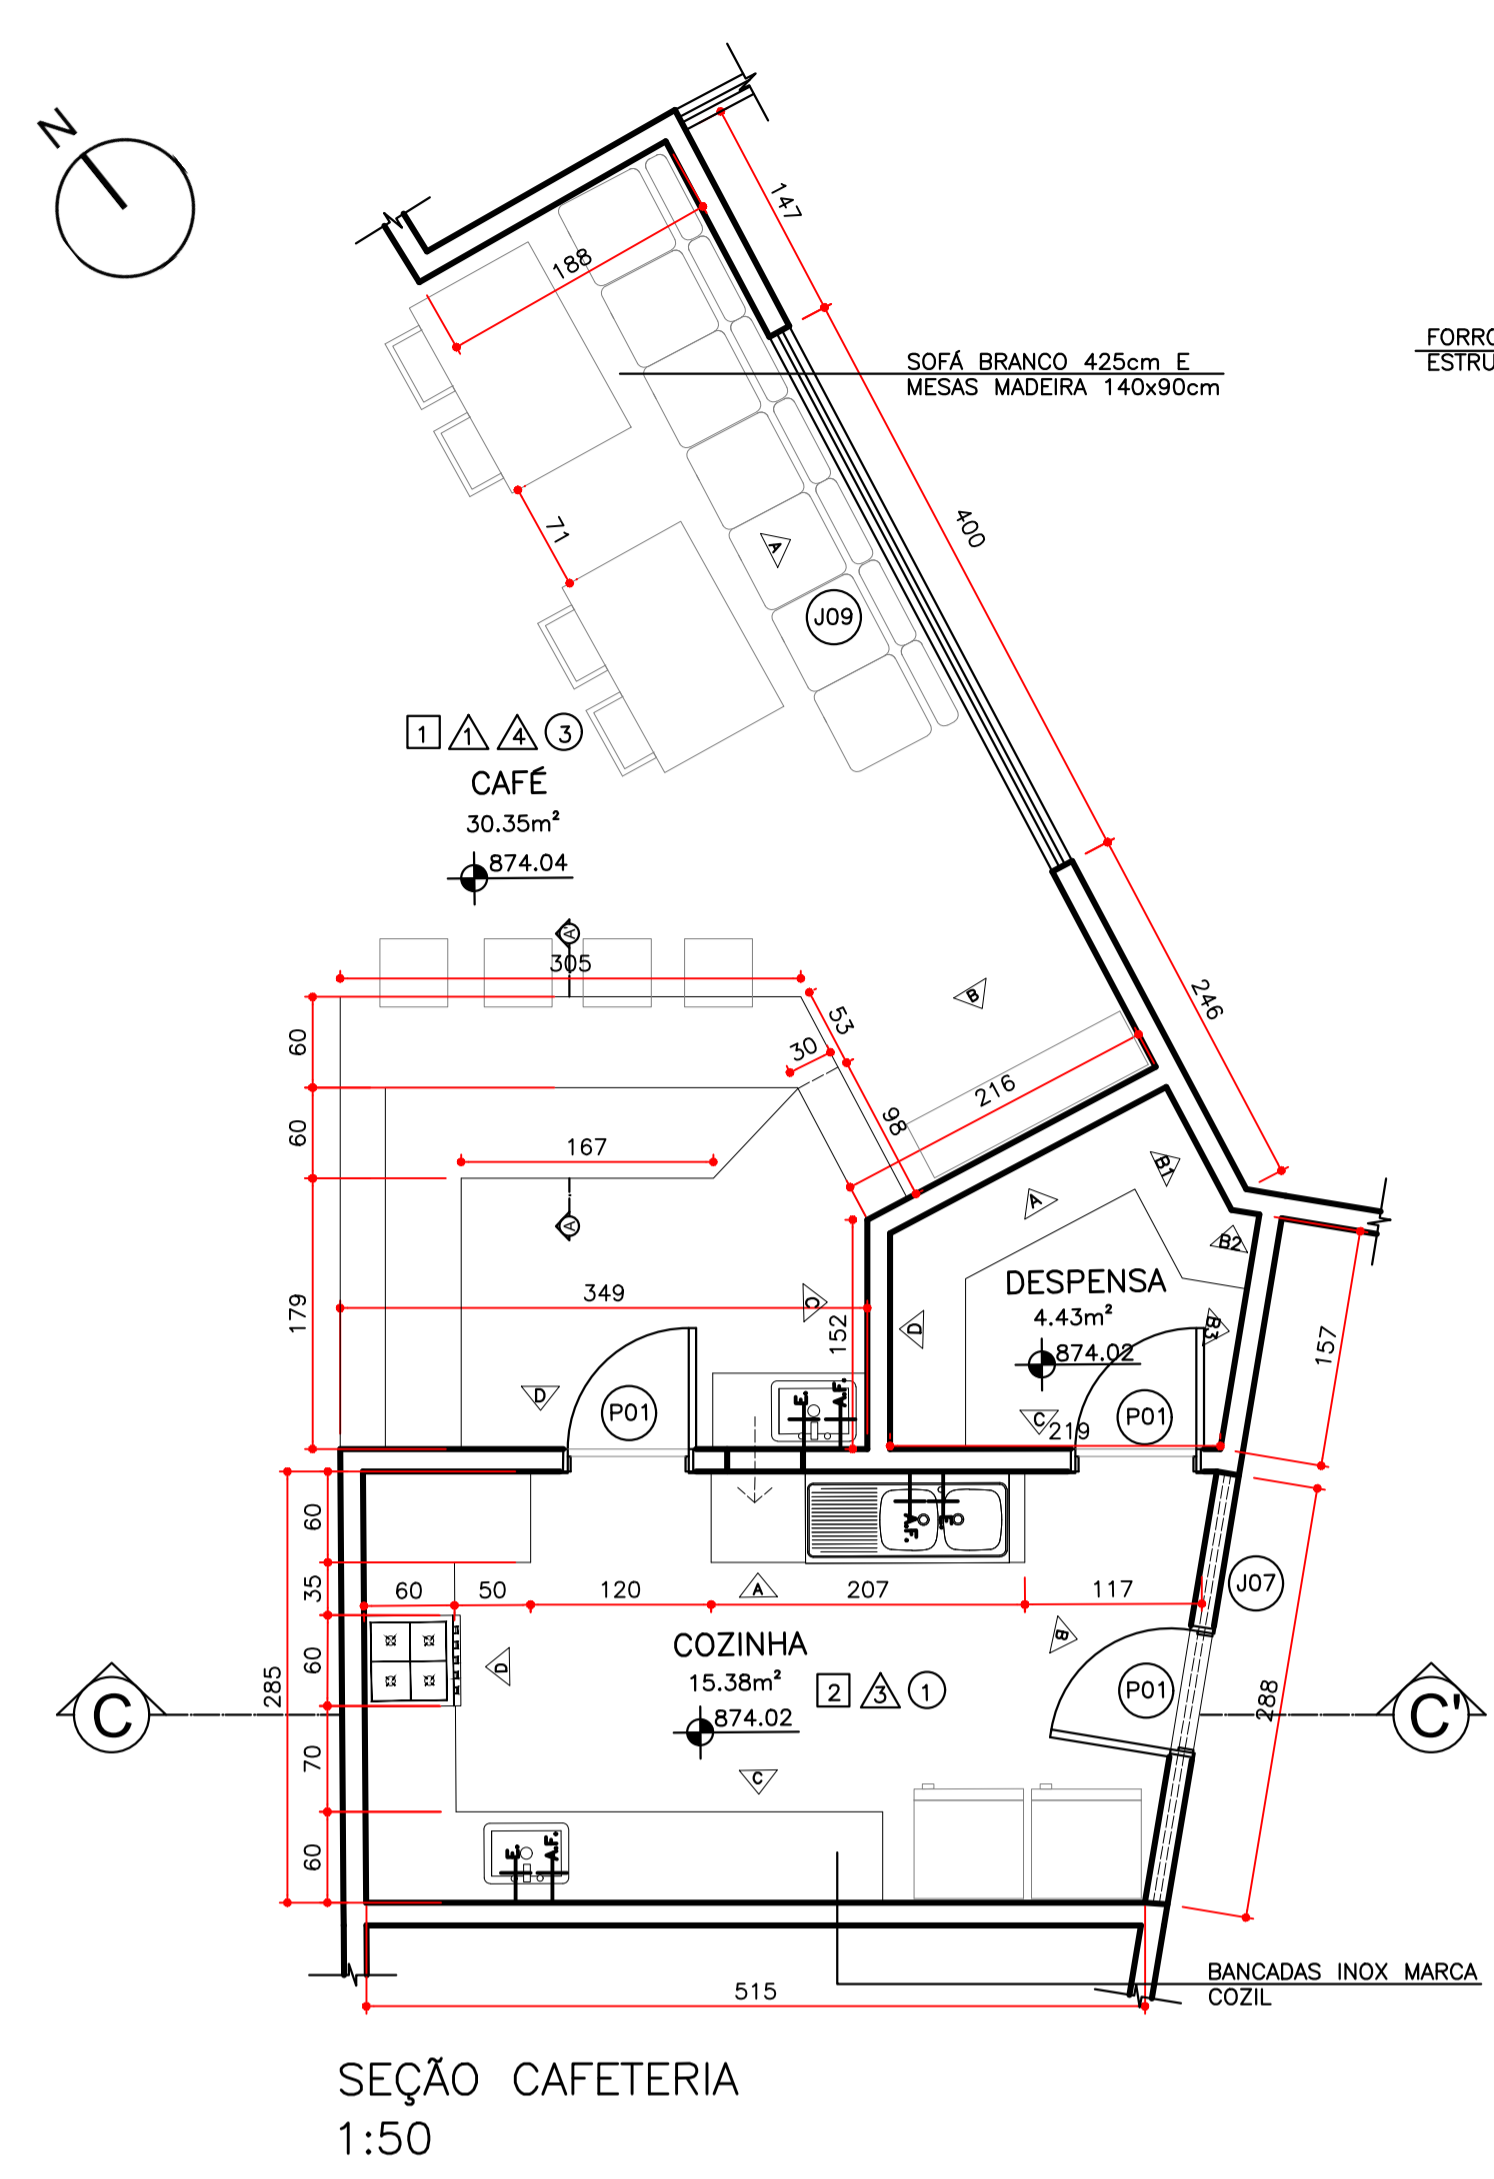

QUADRO DE ACABAMENTOS







REF.	PISO	PAREDE	TETO
1	VINILICO	CIMENTO QUEIMADO	GESSO COR CINZA
2	PORCELANATO ESMALTADO	COR AMARELA EM ELEVAÇÕES	LAJE IMPERMEABILIZADA
3		AZULEJO BOLD 30x60CM	CONCRETO APARENTE
4		TINTA PRETA FOSCA	

QUADRO DE LUMINÁRIAS

SÍMBOLO	DESCRIÇÃO	QUANTIDADE
○	LUMINÁRIA PLAFON, DIMENSÕES 30 DIÂMETRO, 30W LED, EMBUTIR REDONDO, MARCA ILUMINIM	01
△	PENDENTE COM LÂMPADA LED 12V	06
⊠	SPOT DICROÍCA LED 5W DIRECIONÁVEL BASE BRANCA, DIMENSÕES 12X12, MARCA LUMINIM	03
□	LUMINÁRIA PLAFON, DIMENSÕES 40X40, 36W LED EMBUTIR BRANCO NEUTRO, MARCA ILUMINIM	02

PONTOS ELÉTRICOS

SÍMBOLO	DESCRIÇÃO
⊞	TOMADA BAIXA DUPLA, H 30cm
⊞	TOMADA MÉDIA DUPLA, H 110cm
⊞	TOMADA BAIXA TRIPLA, H 30cm
⊞	TOMADA ALTA, H 300cm
○	INTERRUPTOR, H 100cm

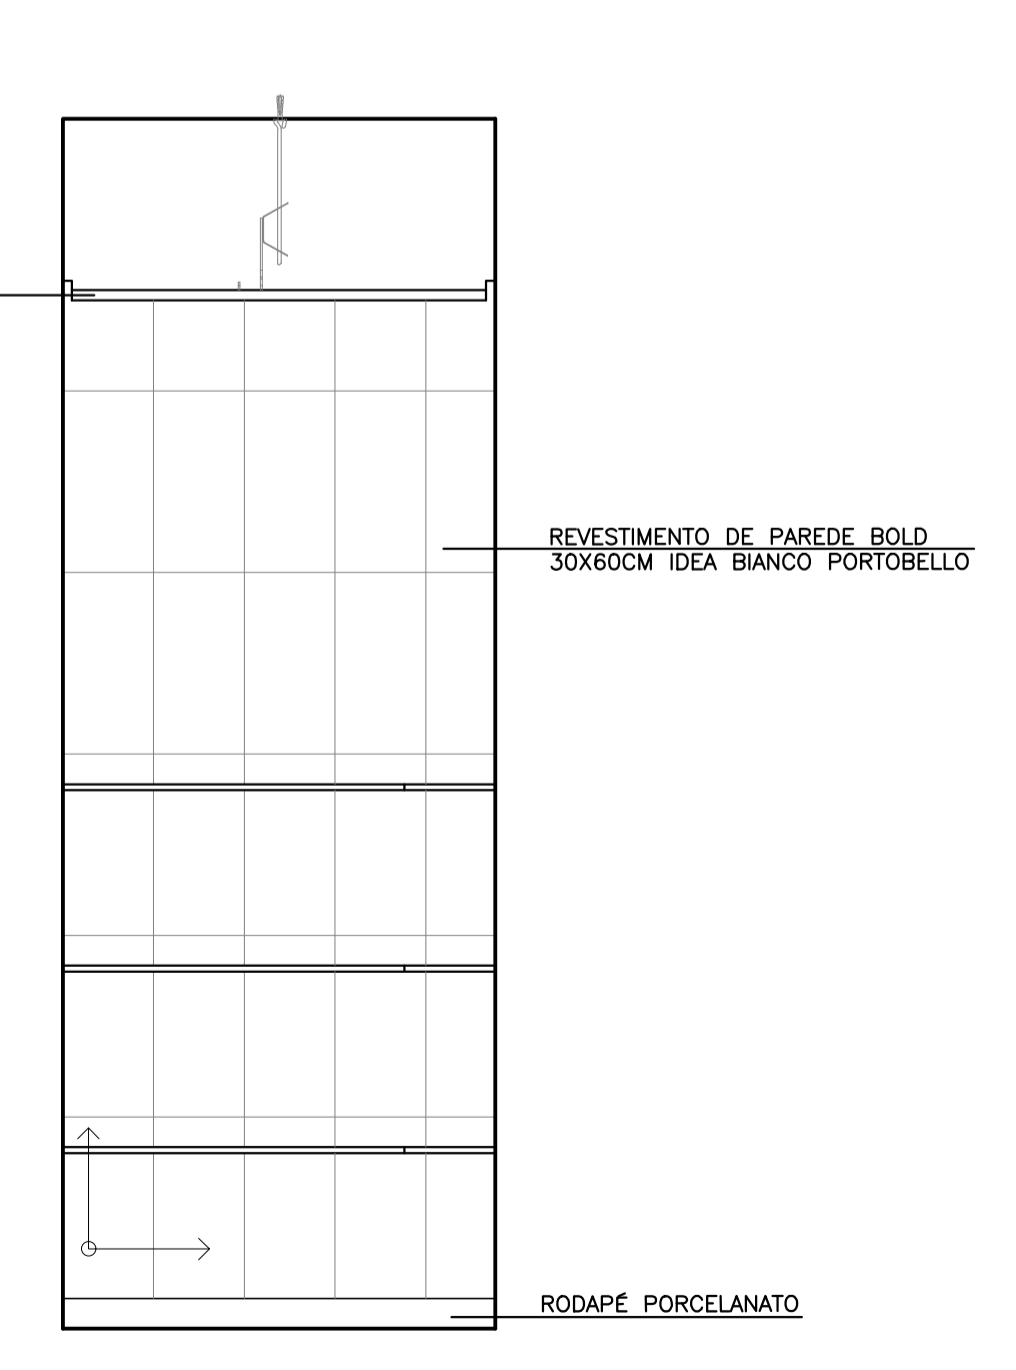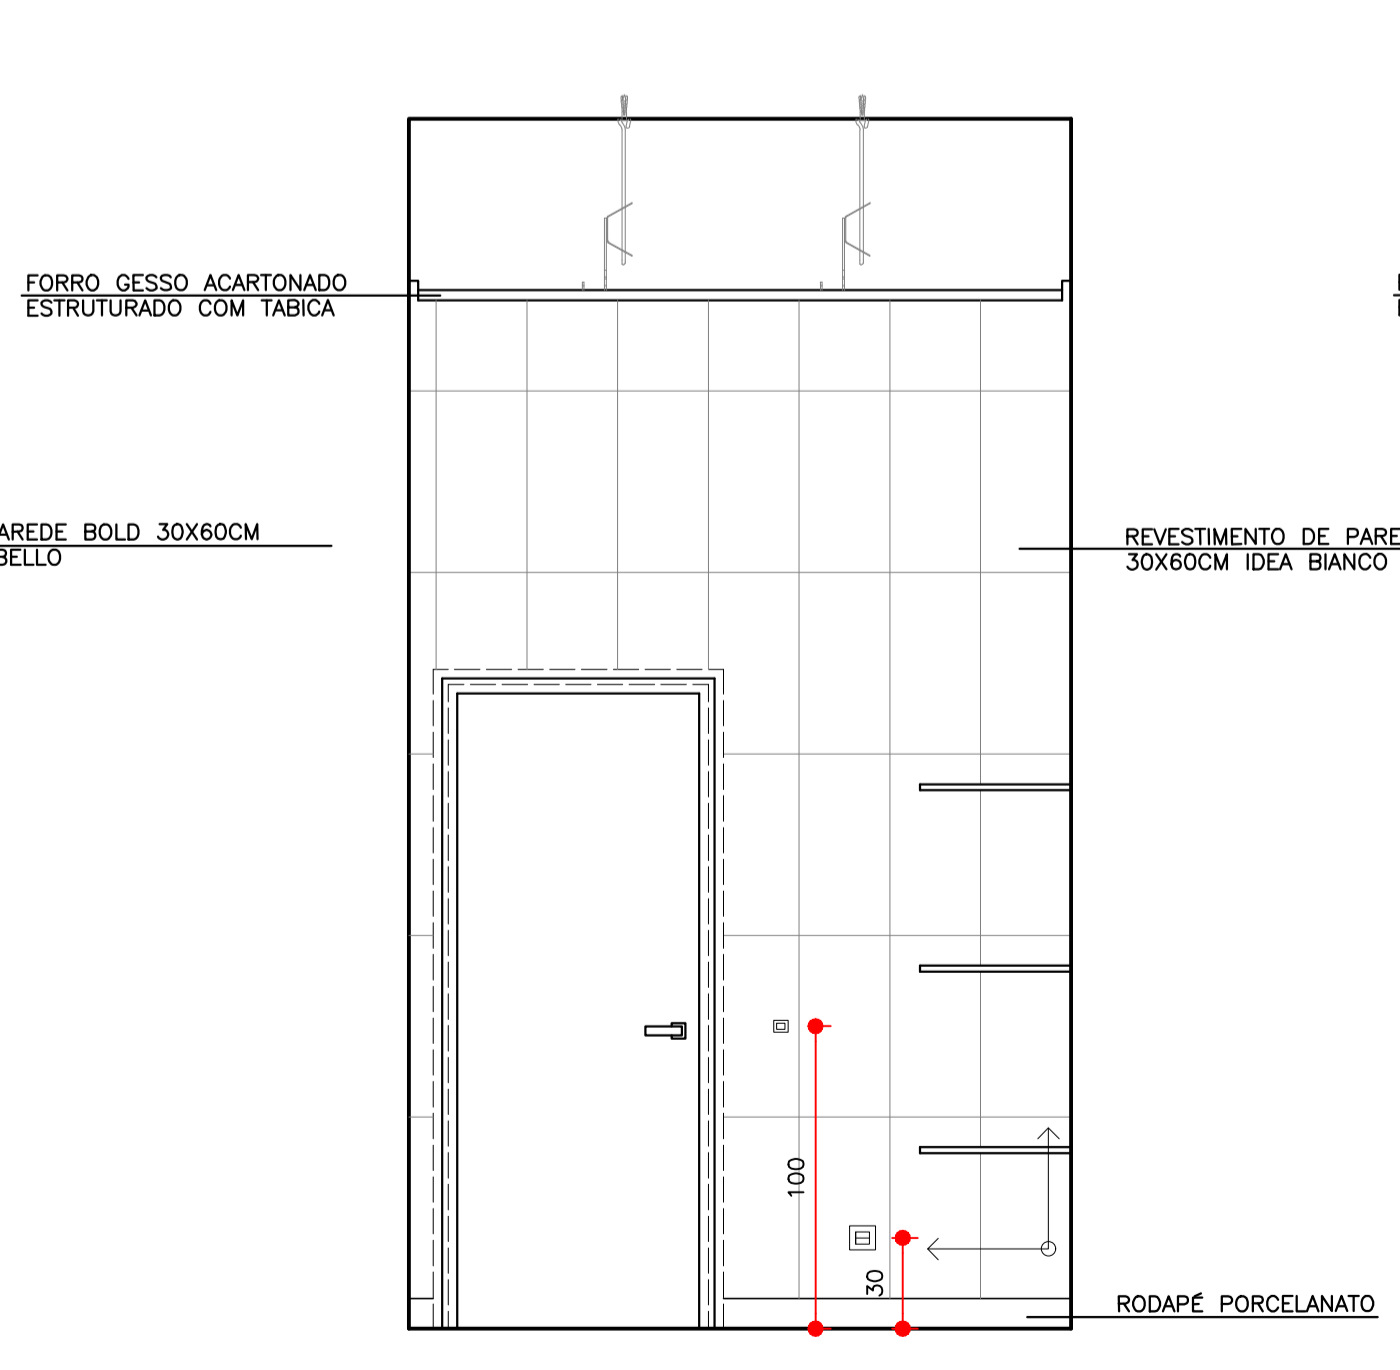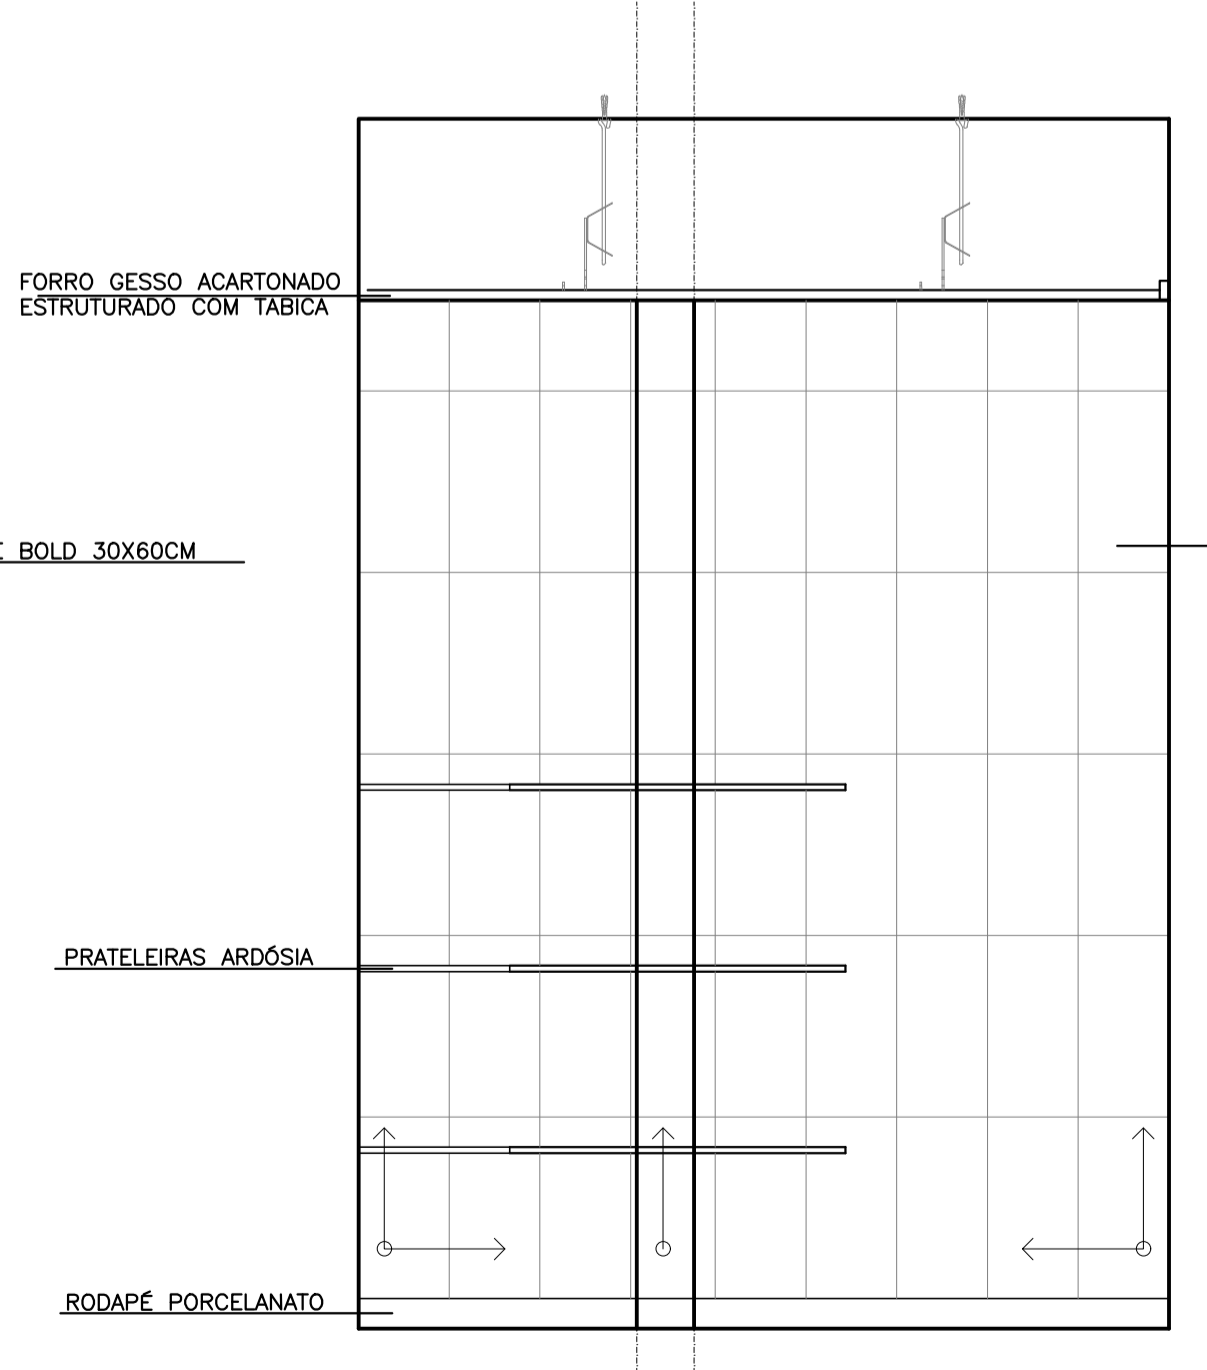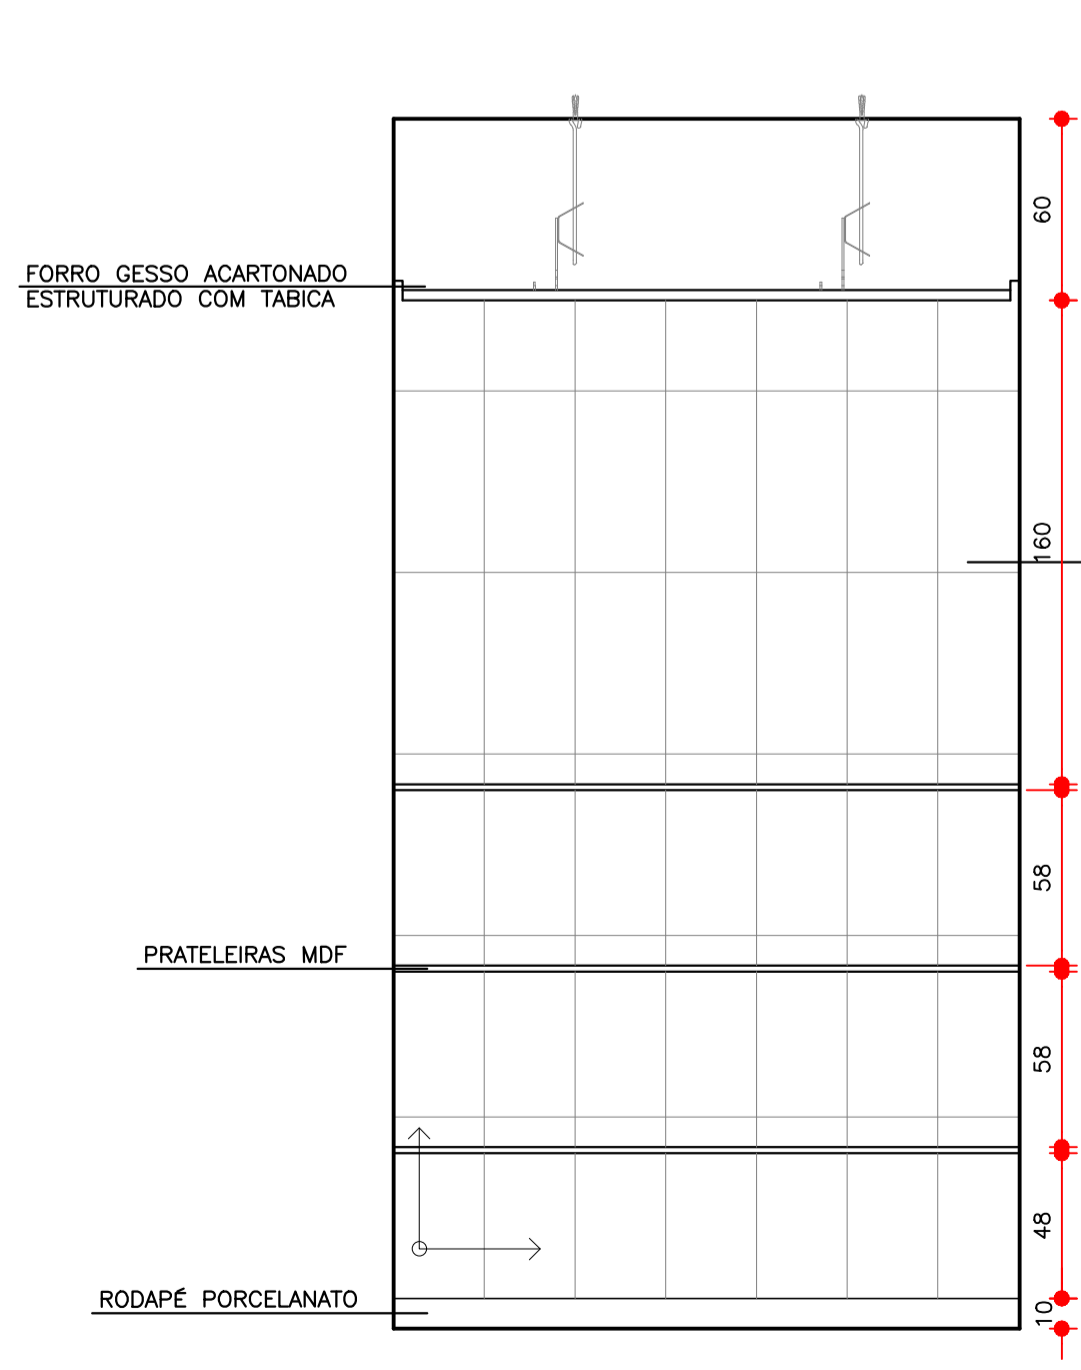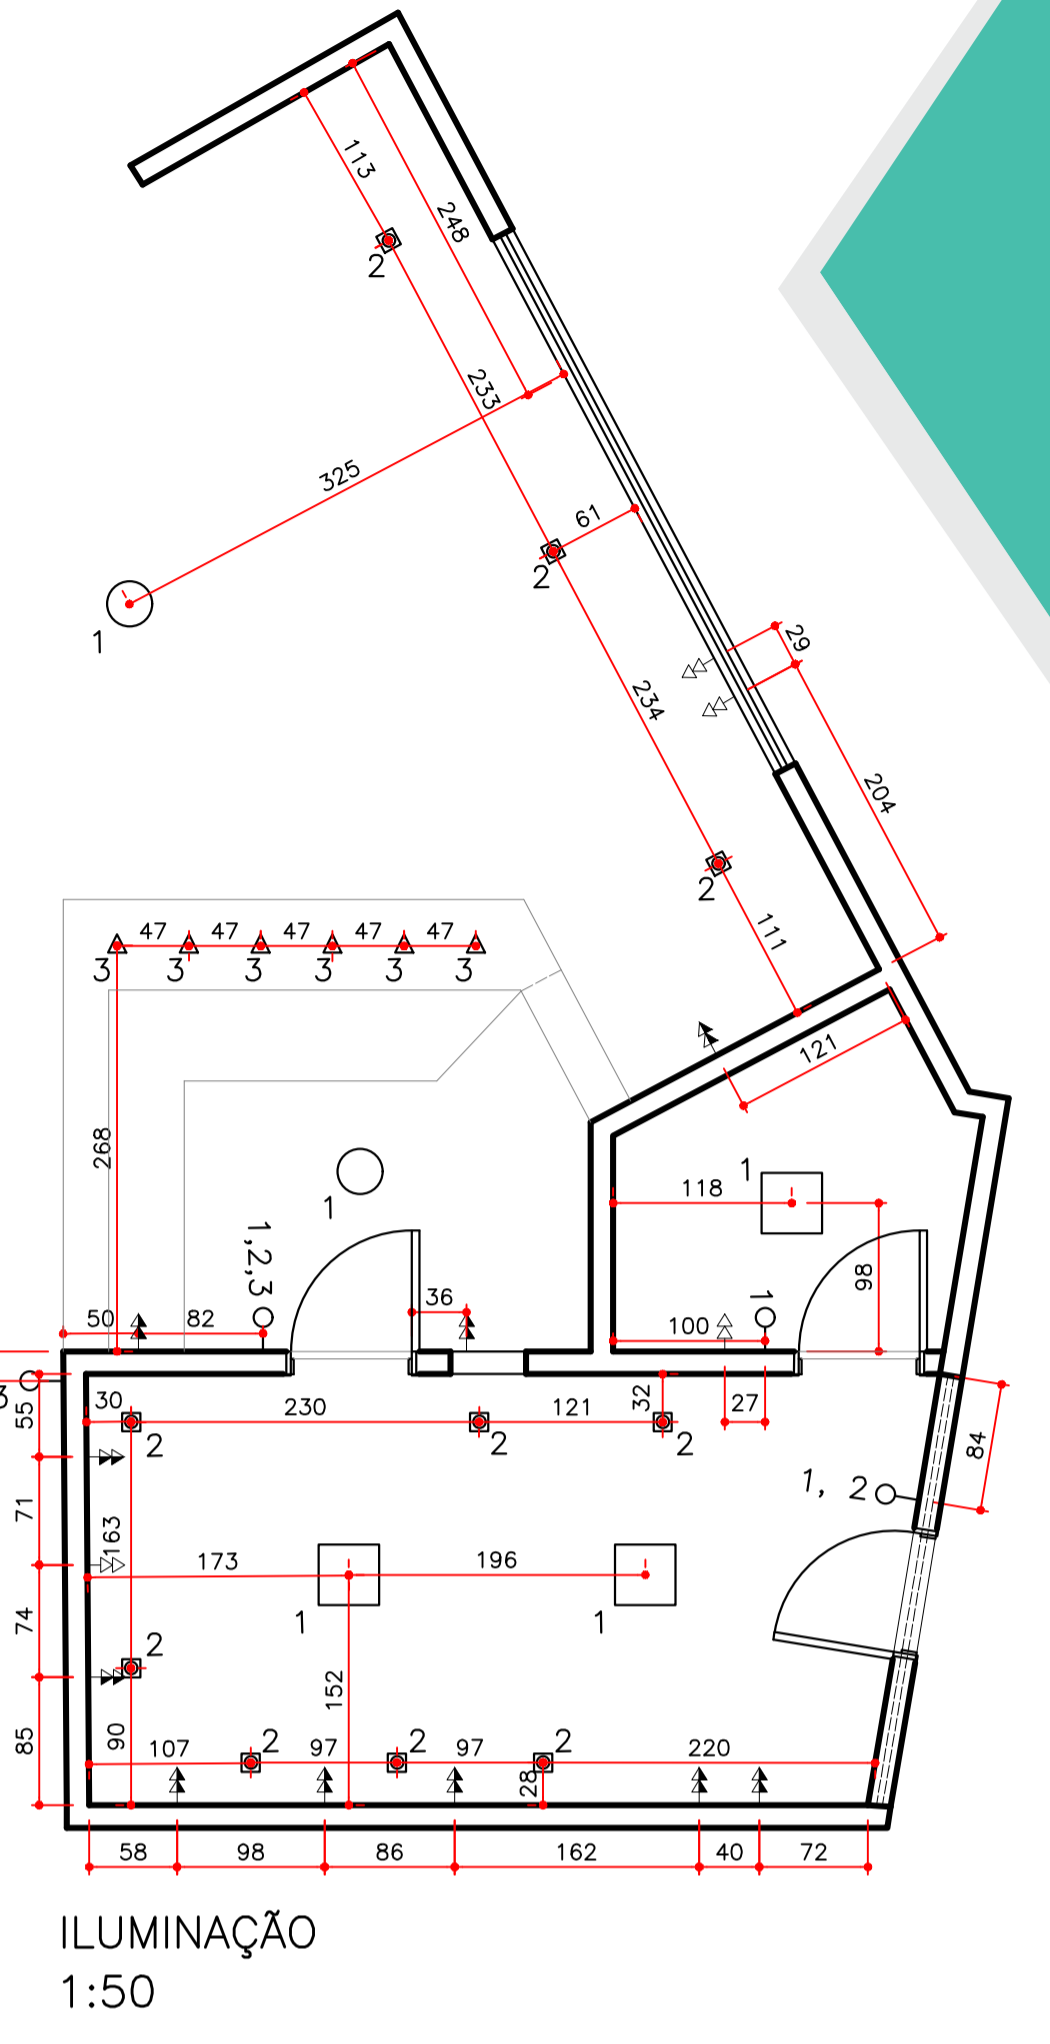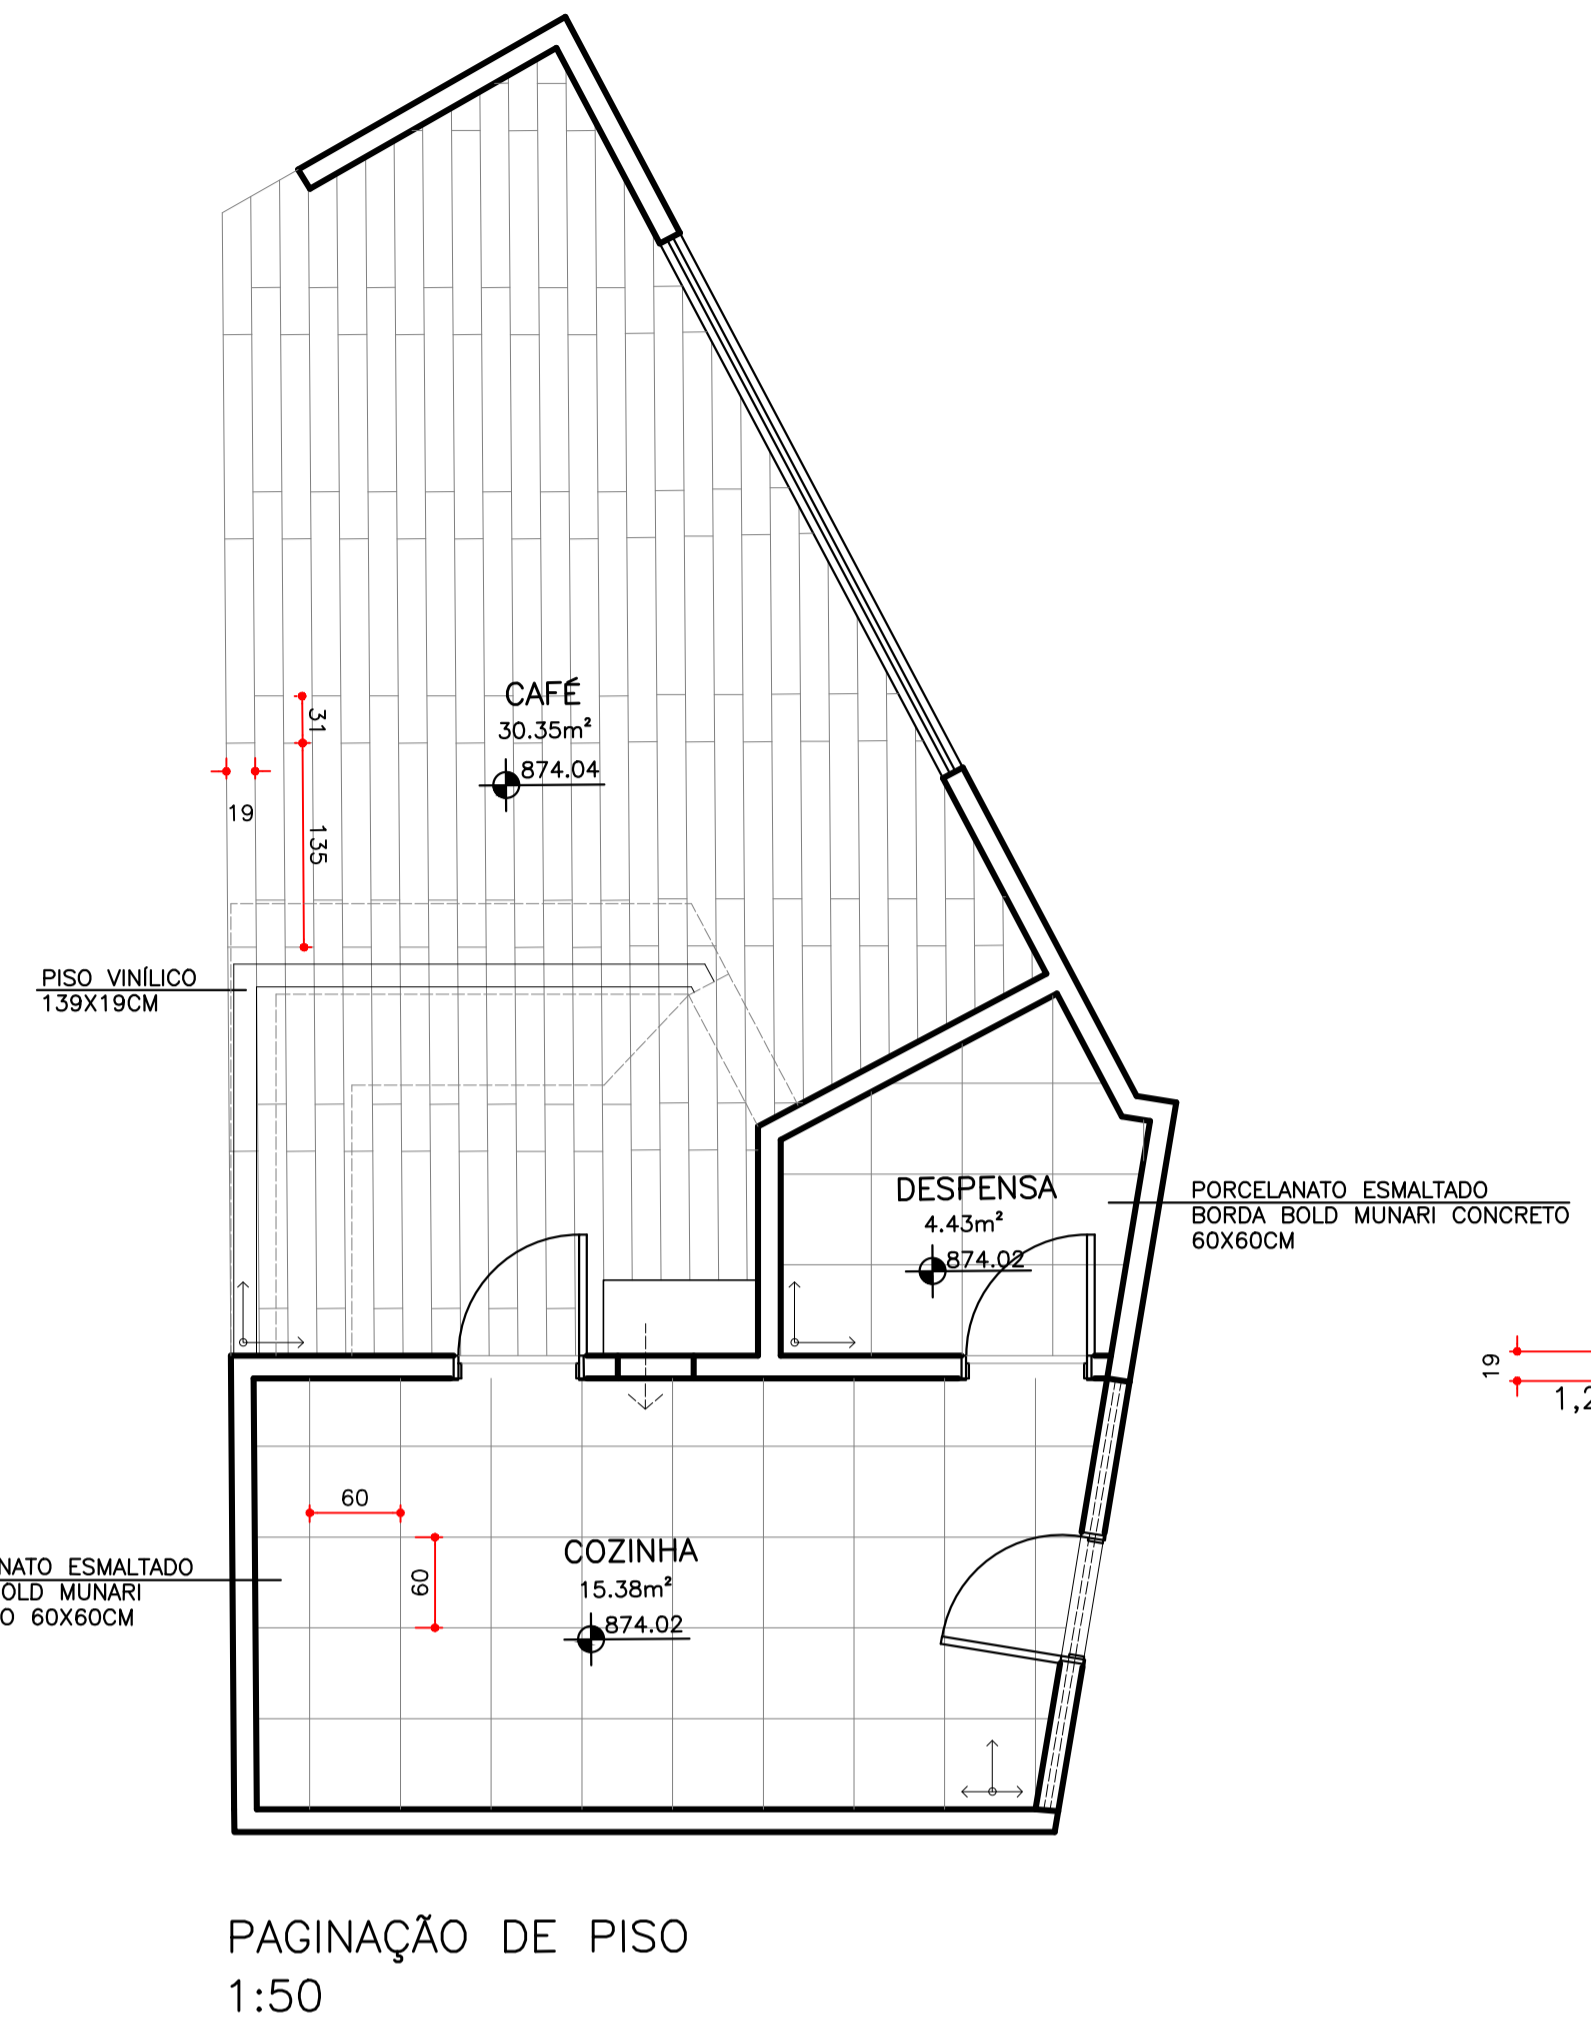


VISTA A  
1:25


VISTA B (B1/B2/B3)  
1:25

VISTA C  
1:25


VISTA D  
1:25

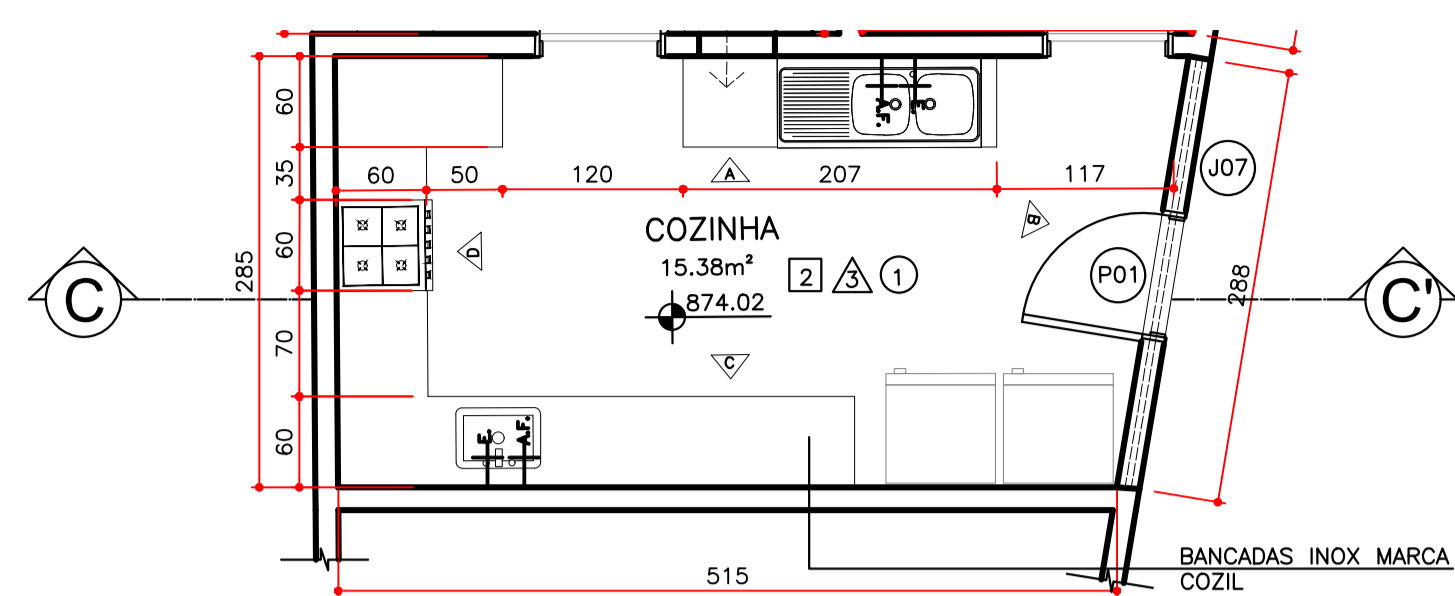


SEÇÃO CAFETERIA  
1:50

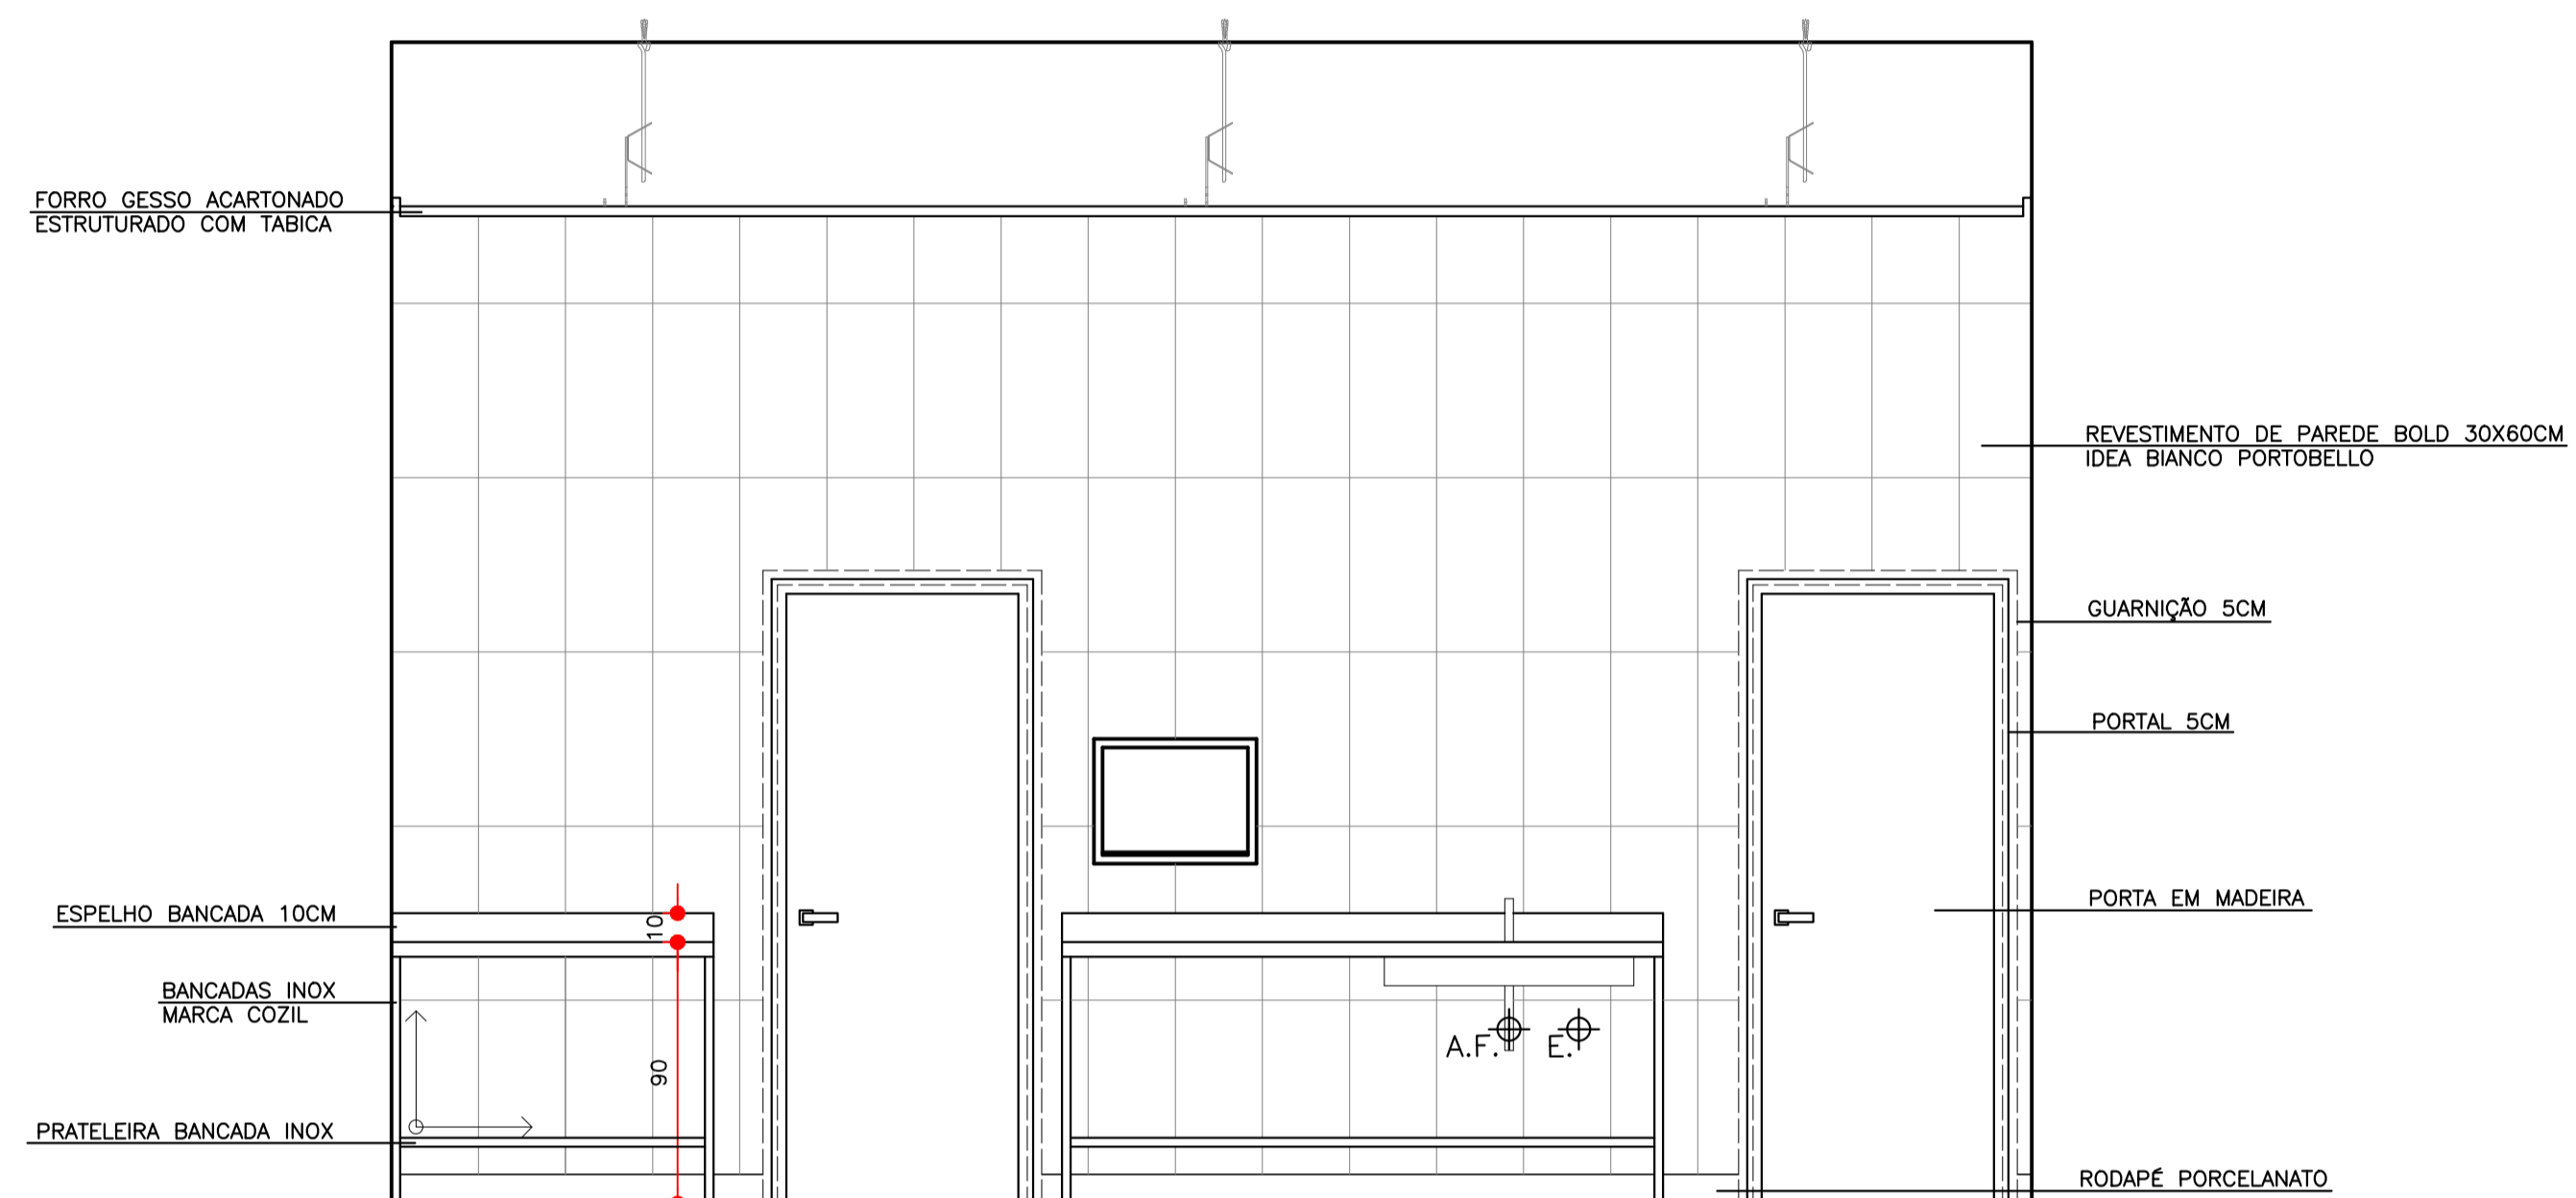


VISTA A  
1:25

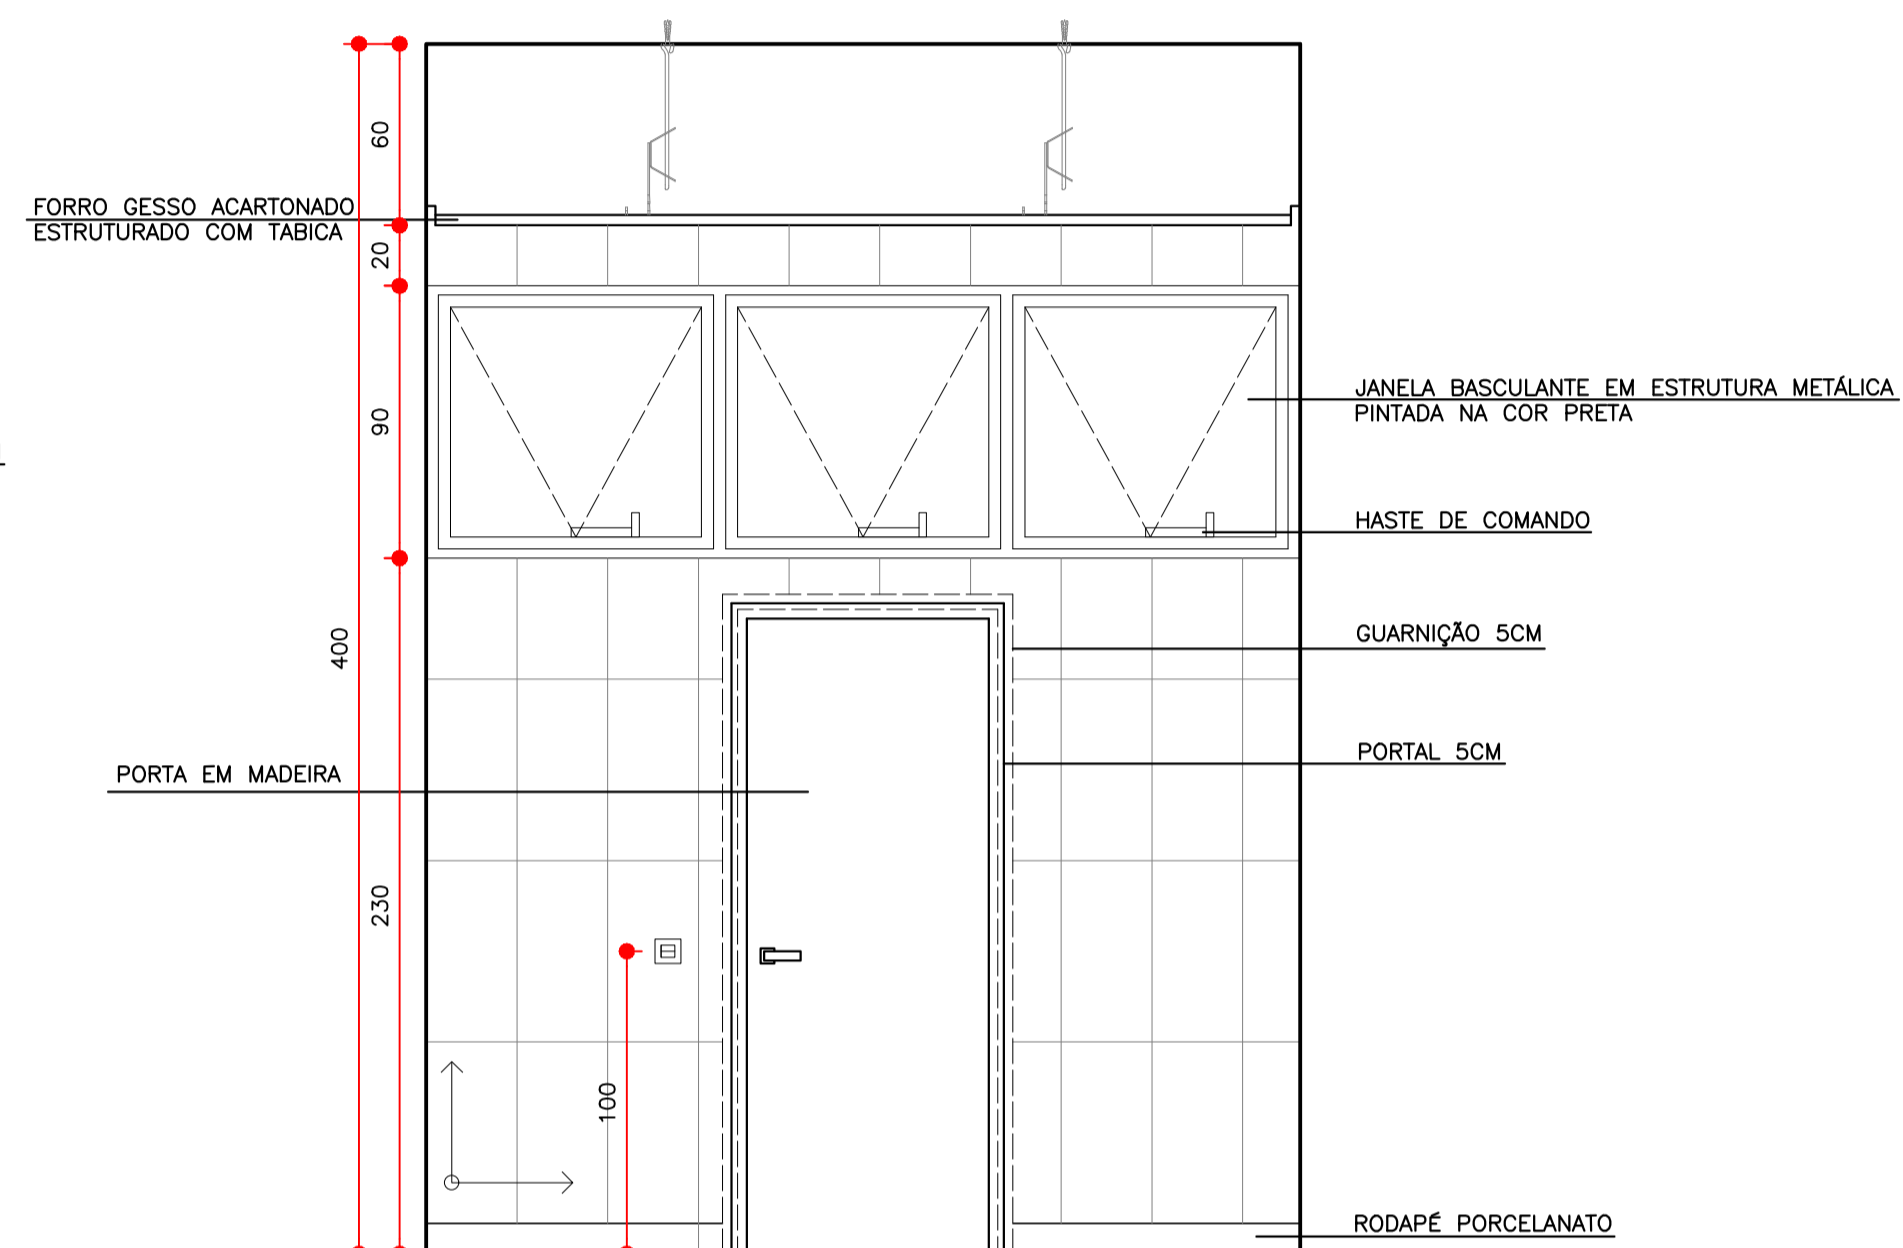

VISTA B  
1:25

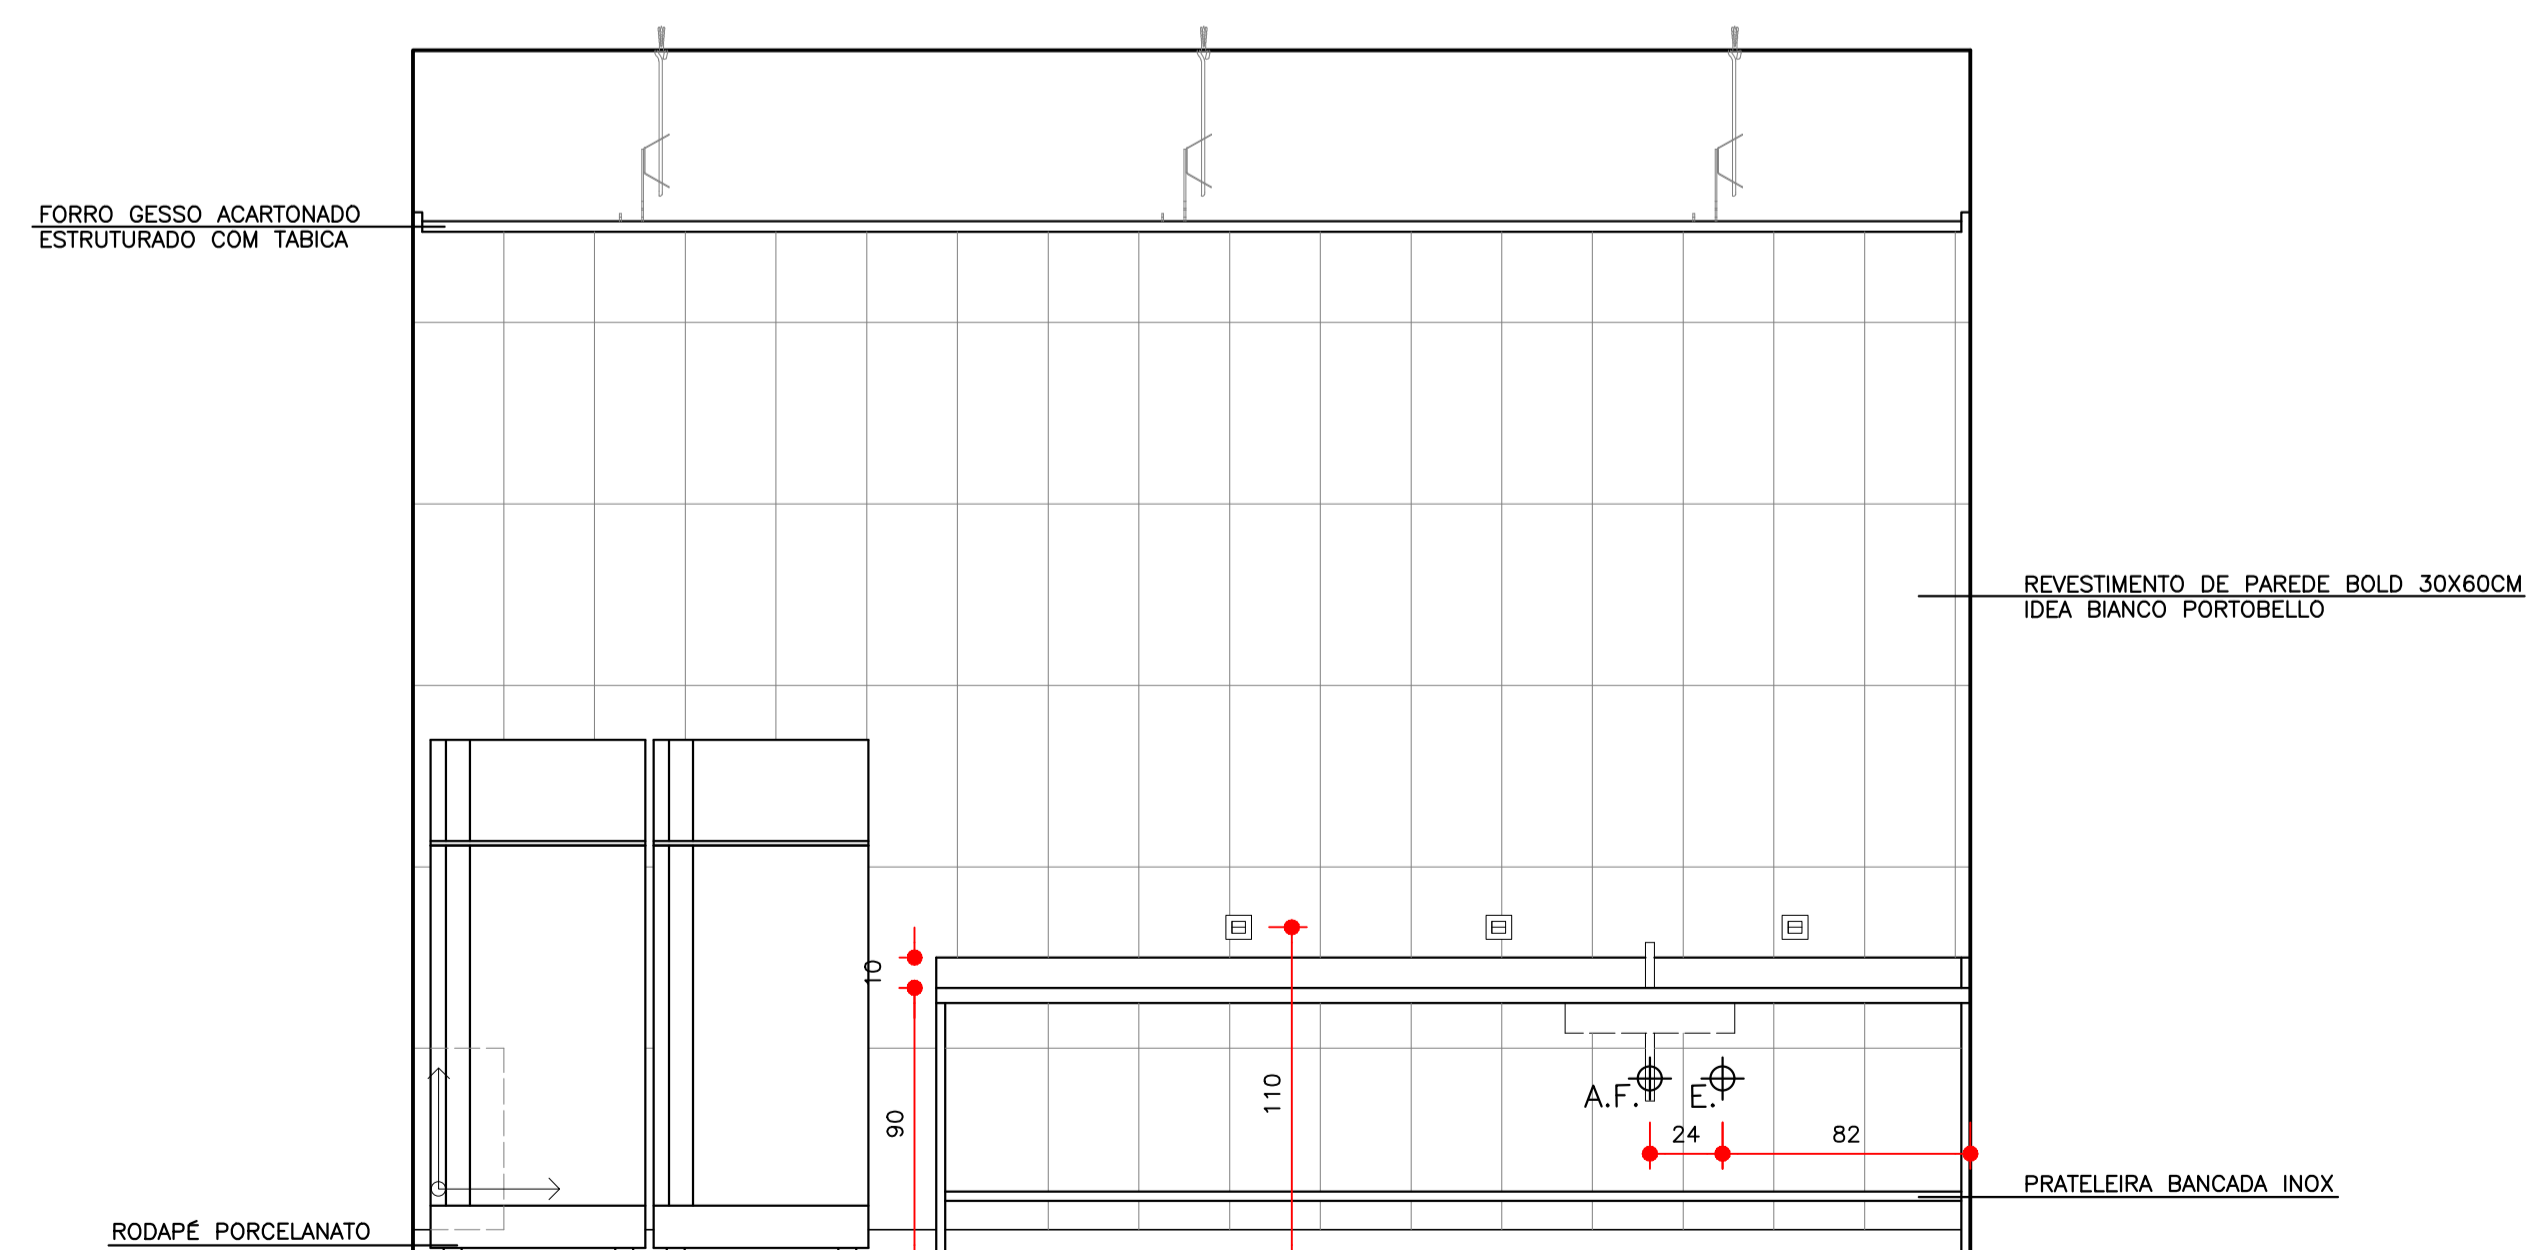

VISTA C  
1:25

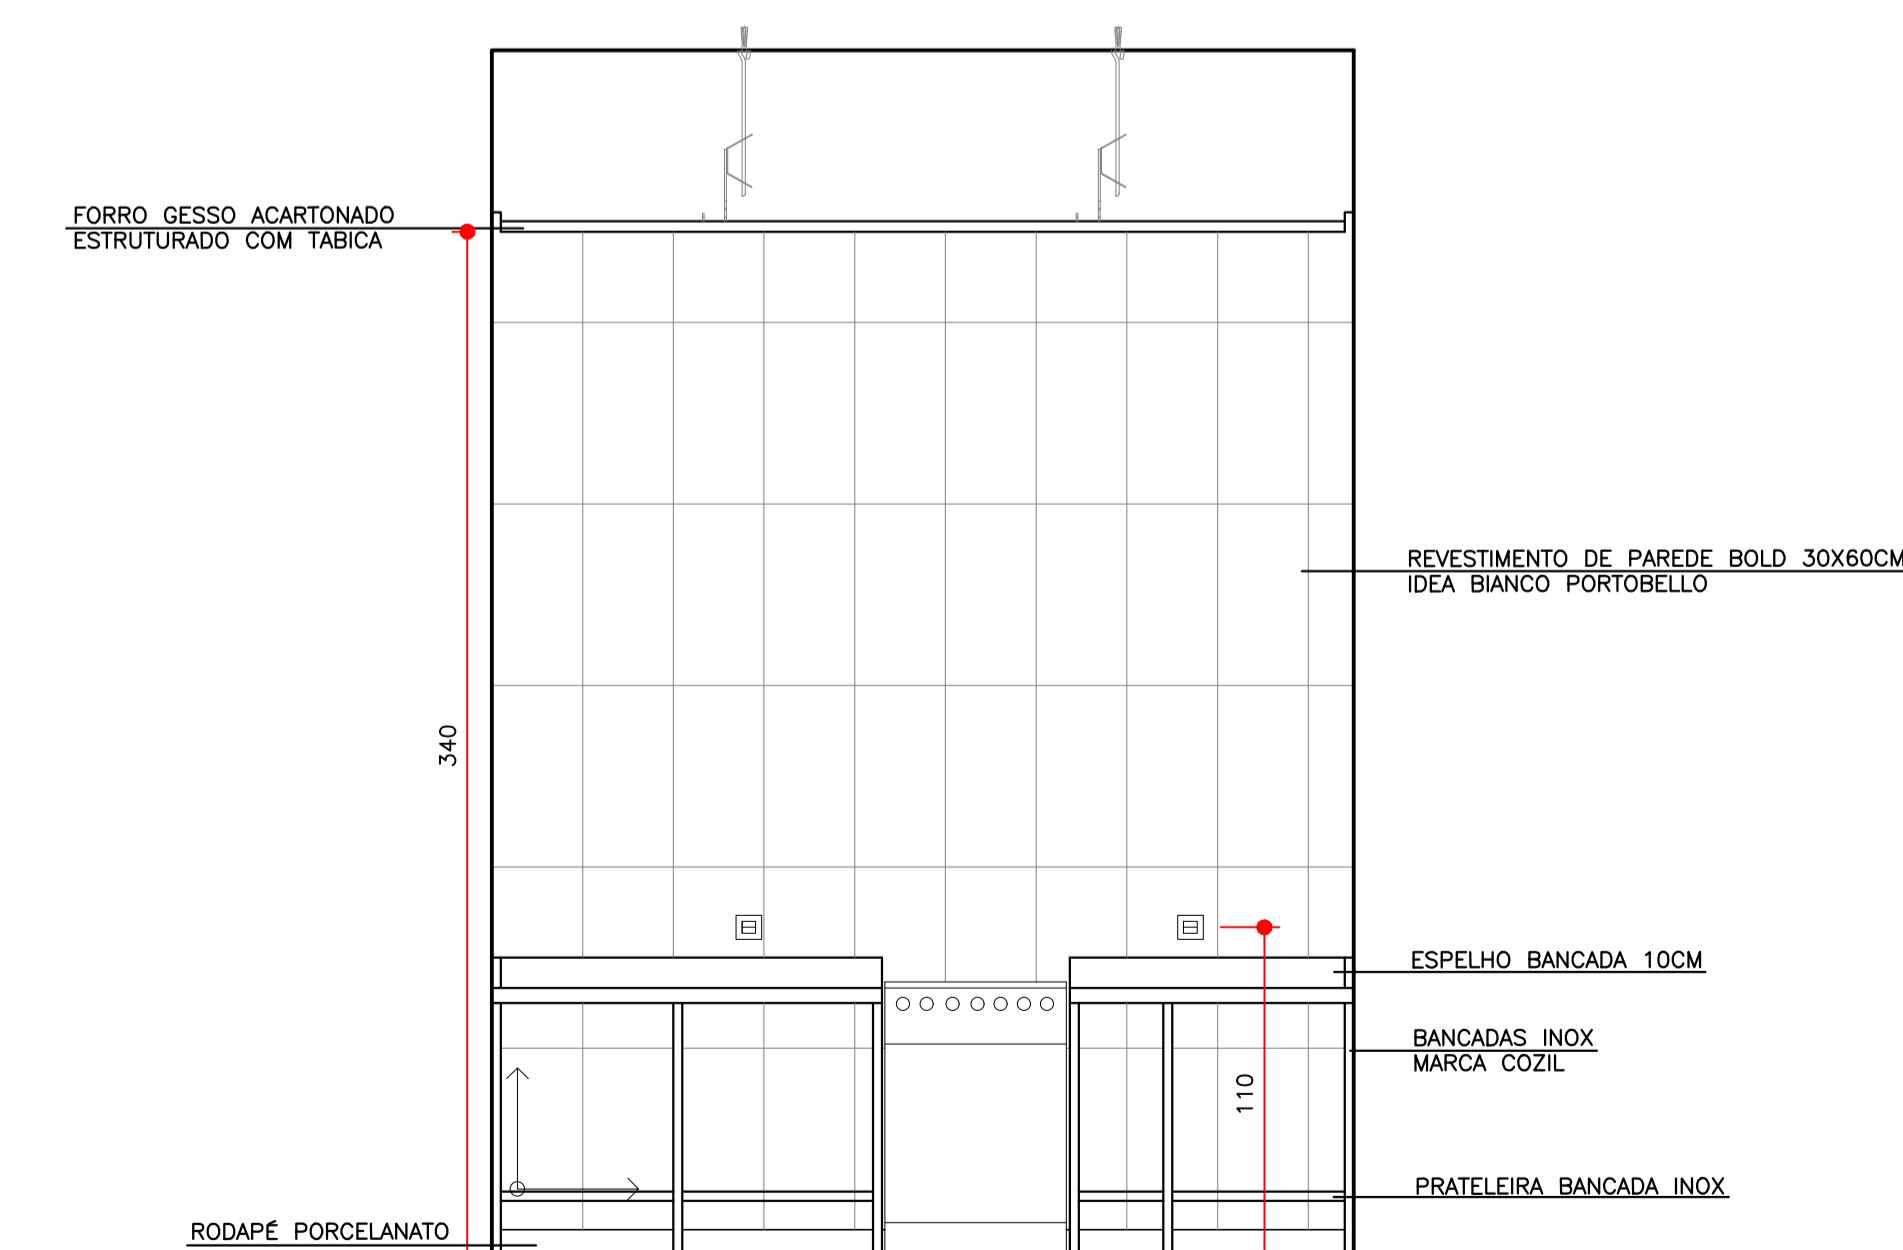

VISTA D  
1:25

