




CORTE AA  
 ESC 1:200

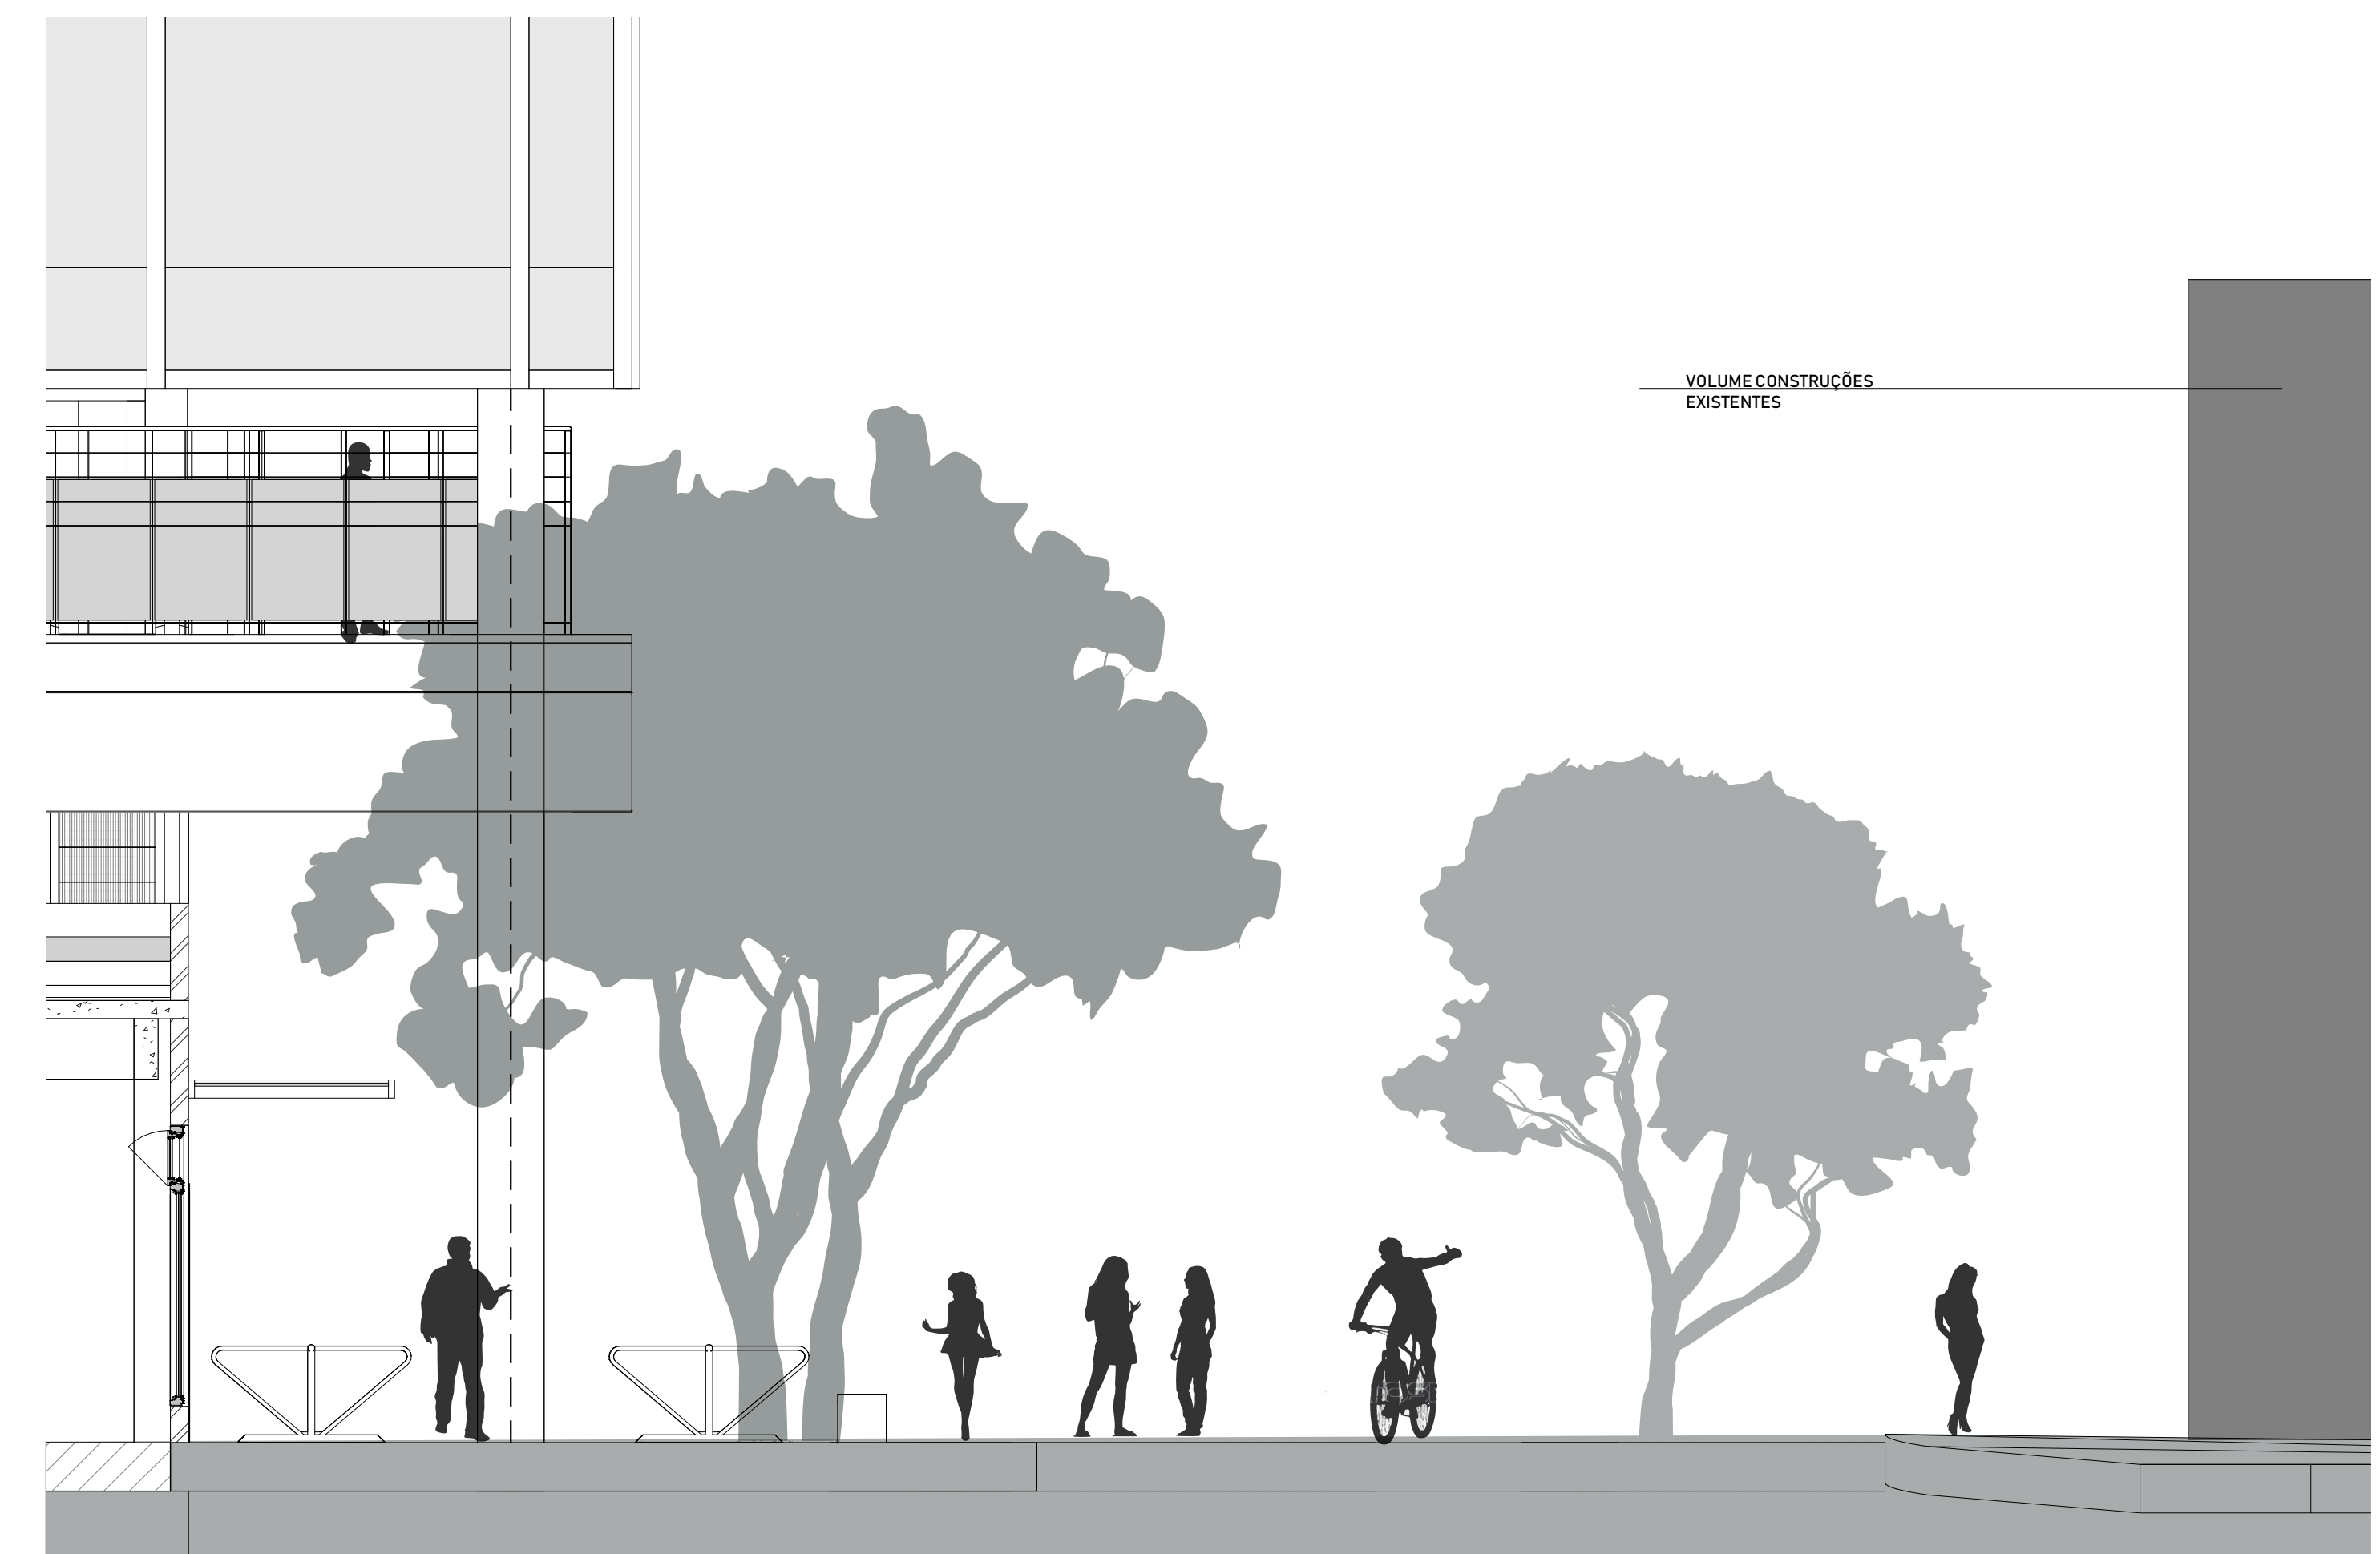


DETALHE 2 - AV. JOÃO PESSOA - RUA DE SERVIÇO  
 ESC 1:50

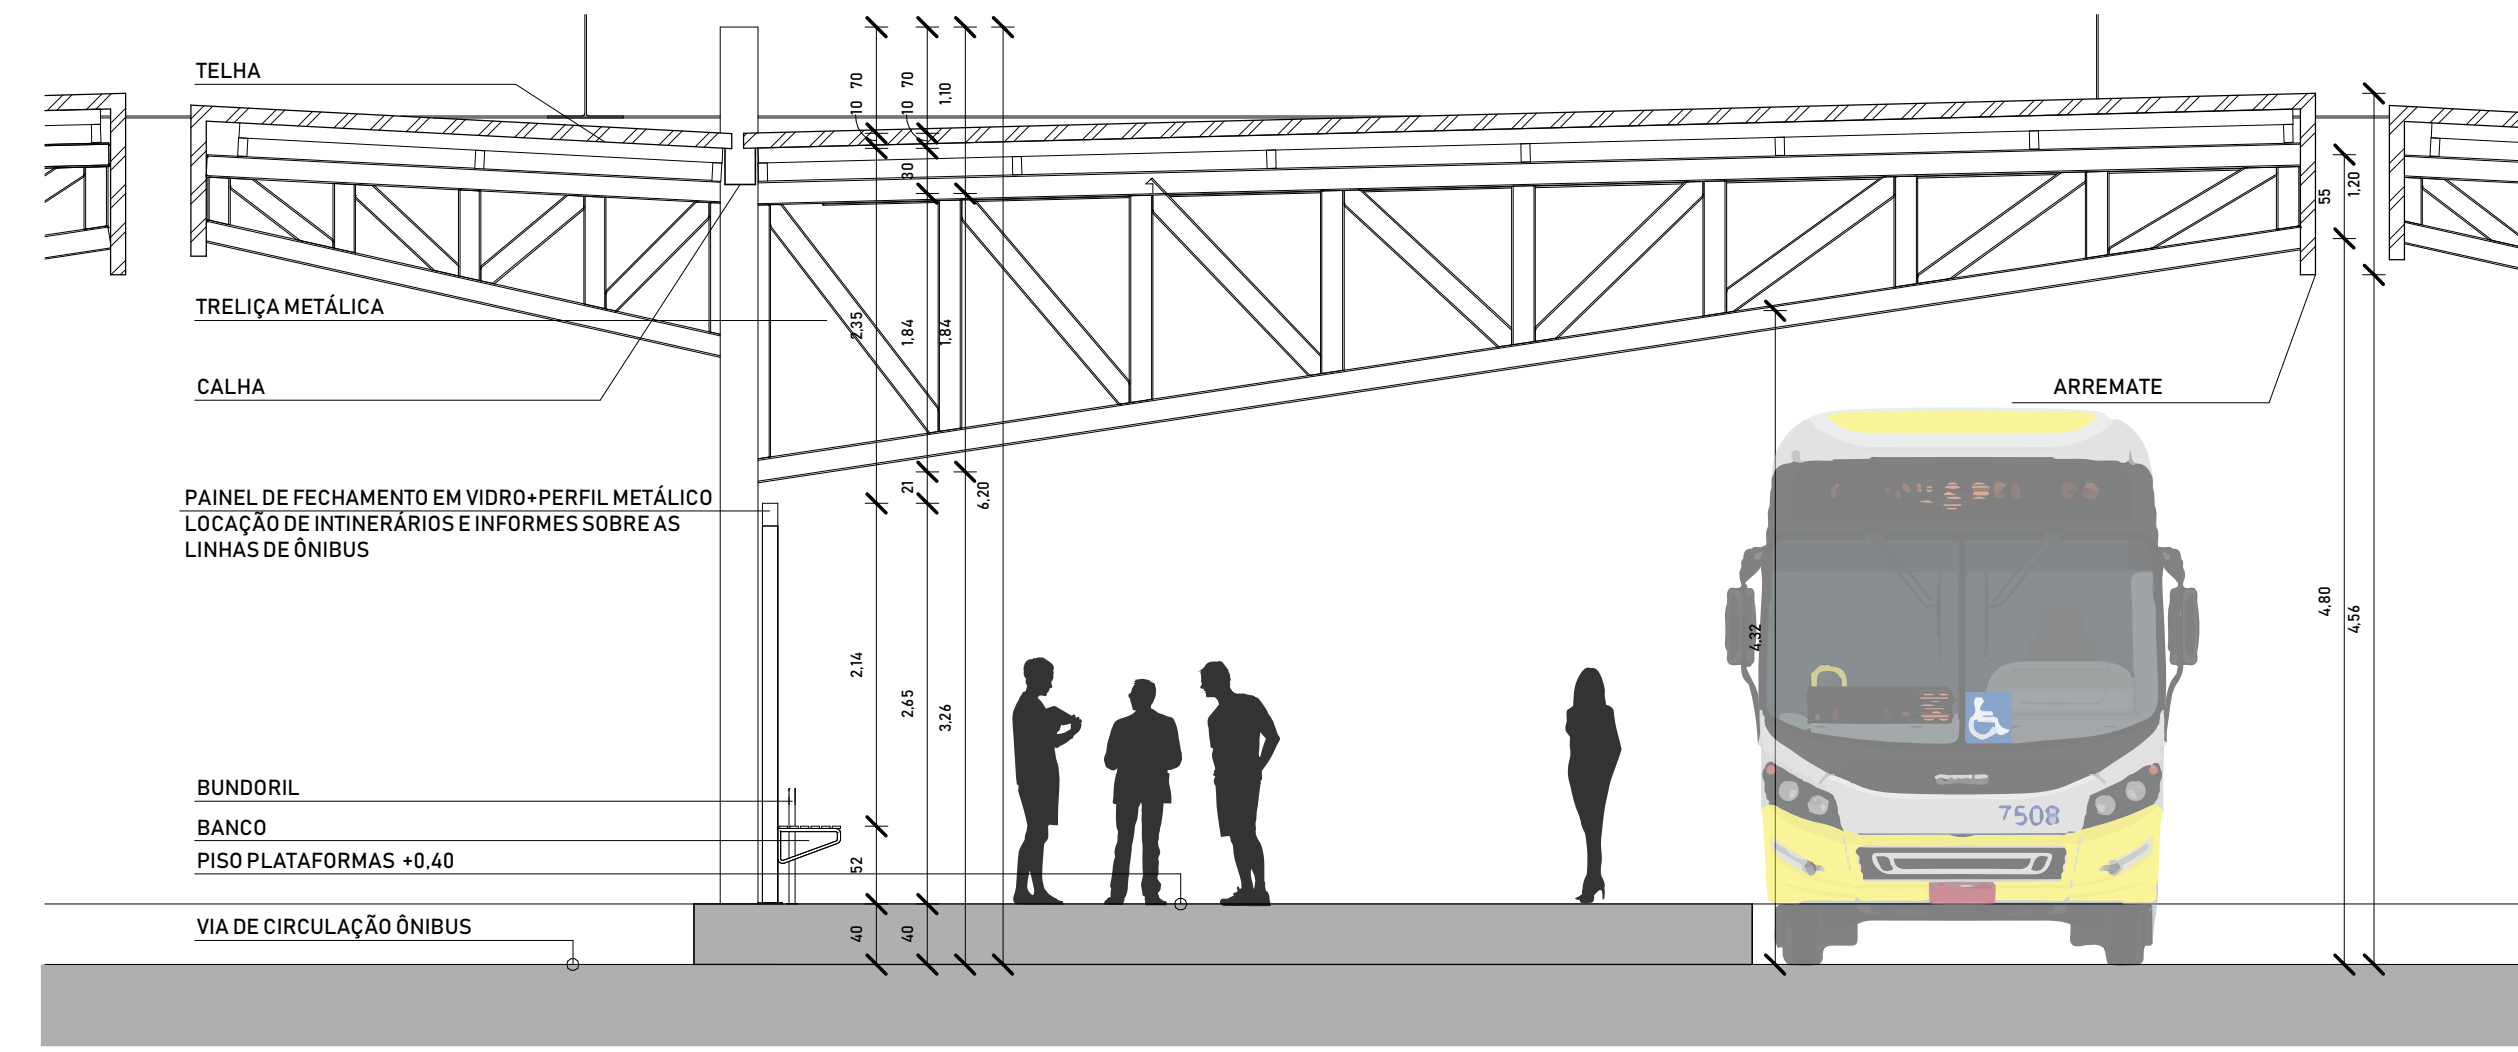

DETALHE 1 - COBERTURA PLATAFORMAS EMBARQUE/DESEMBARQUE  
 ESC 1:50

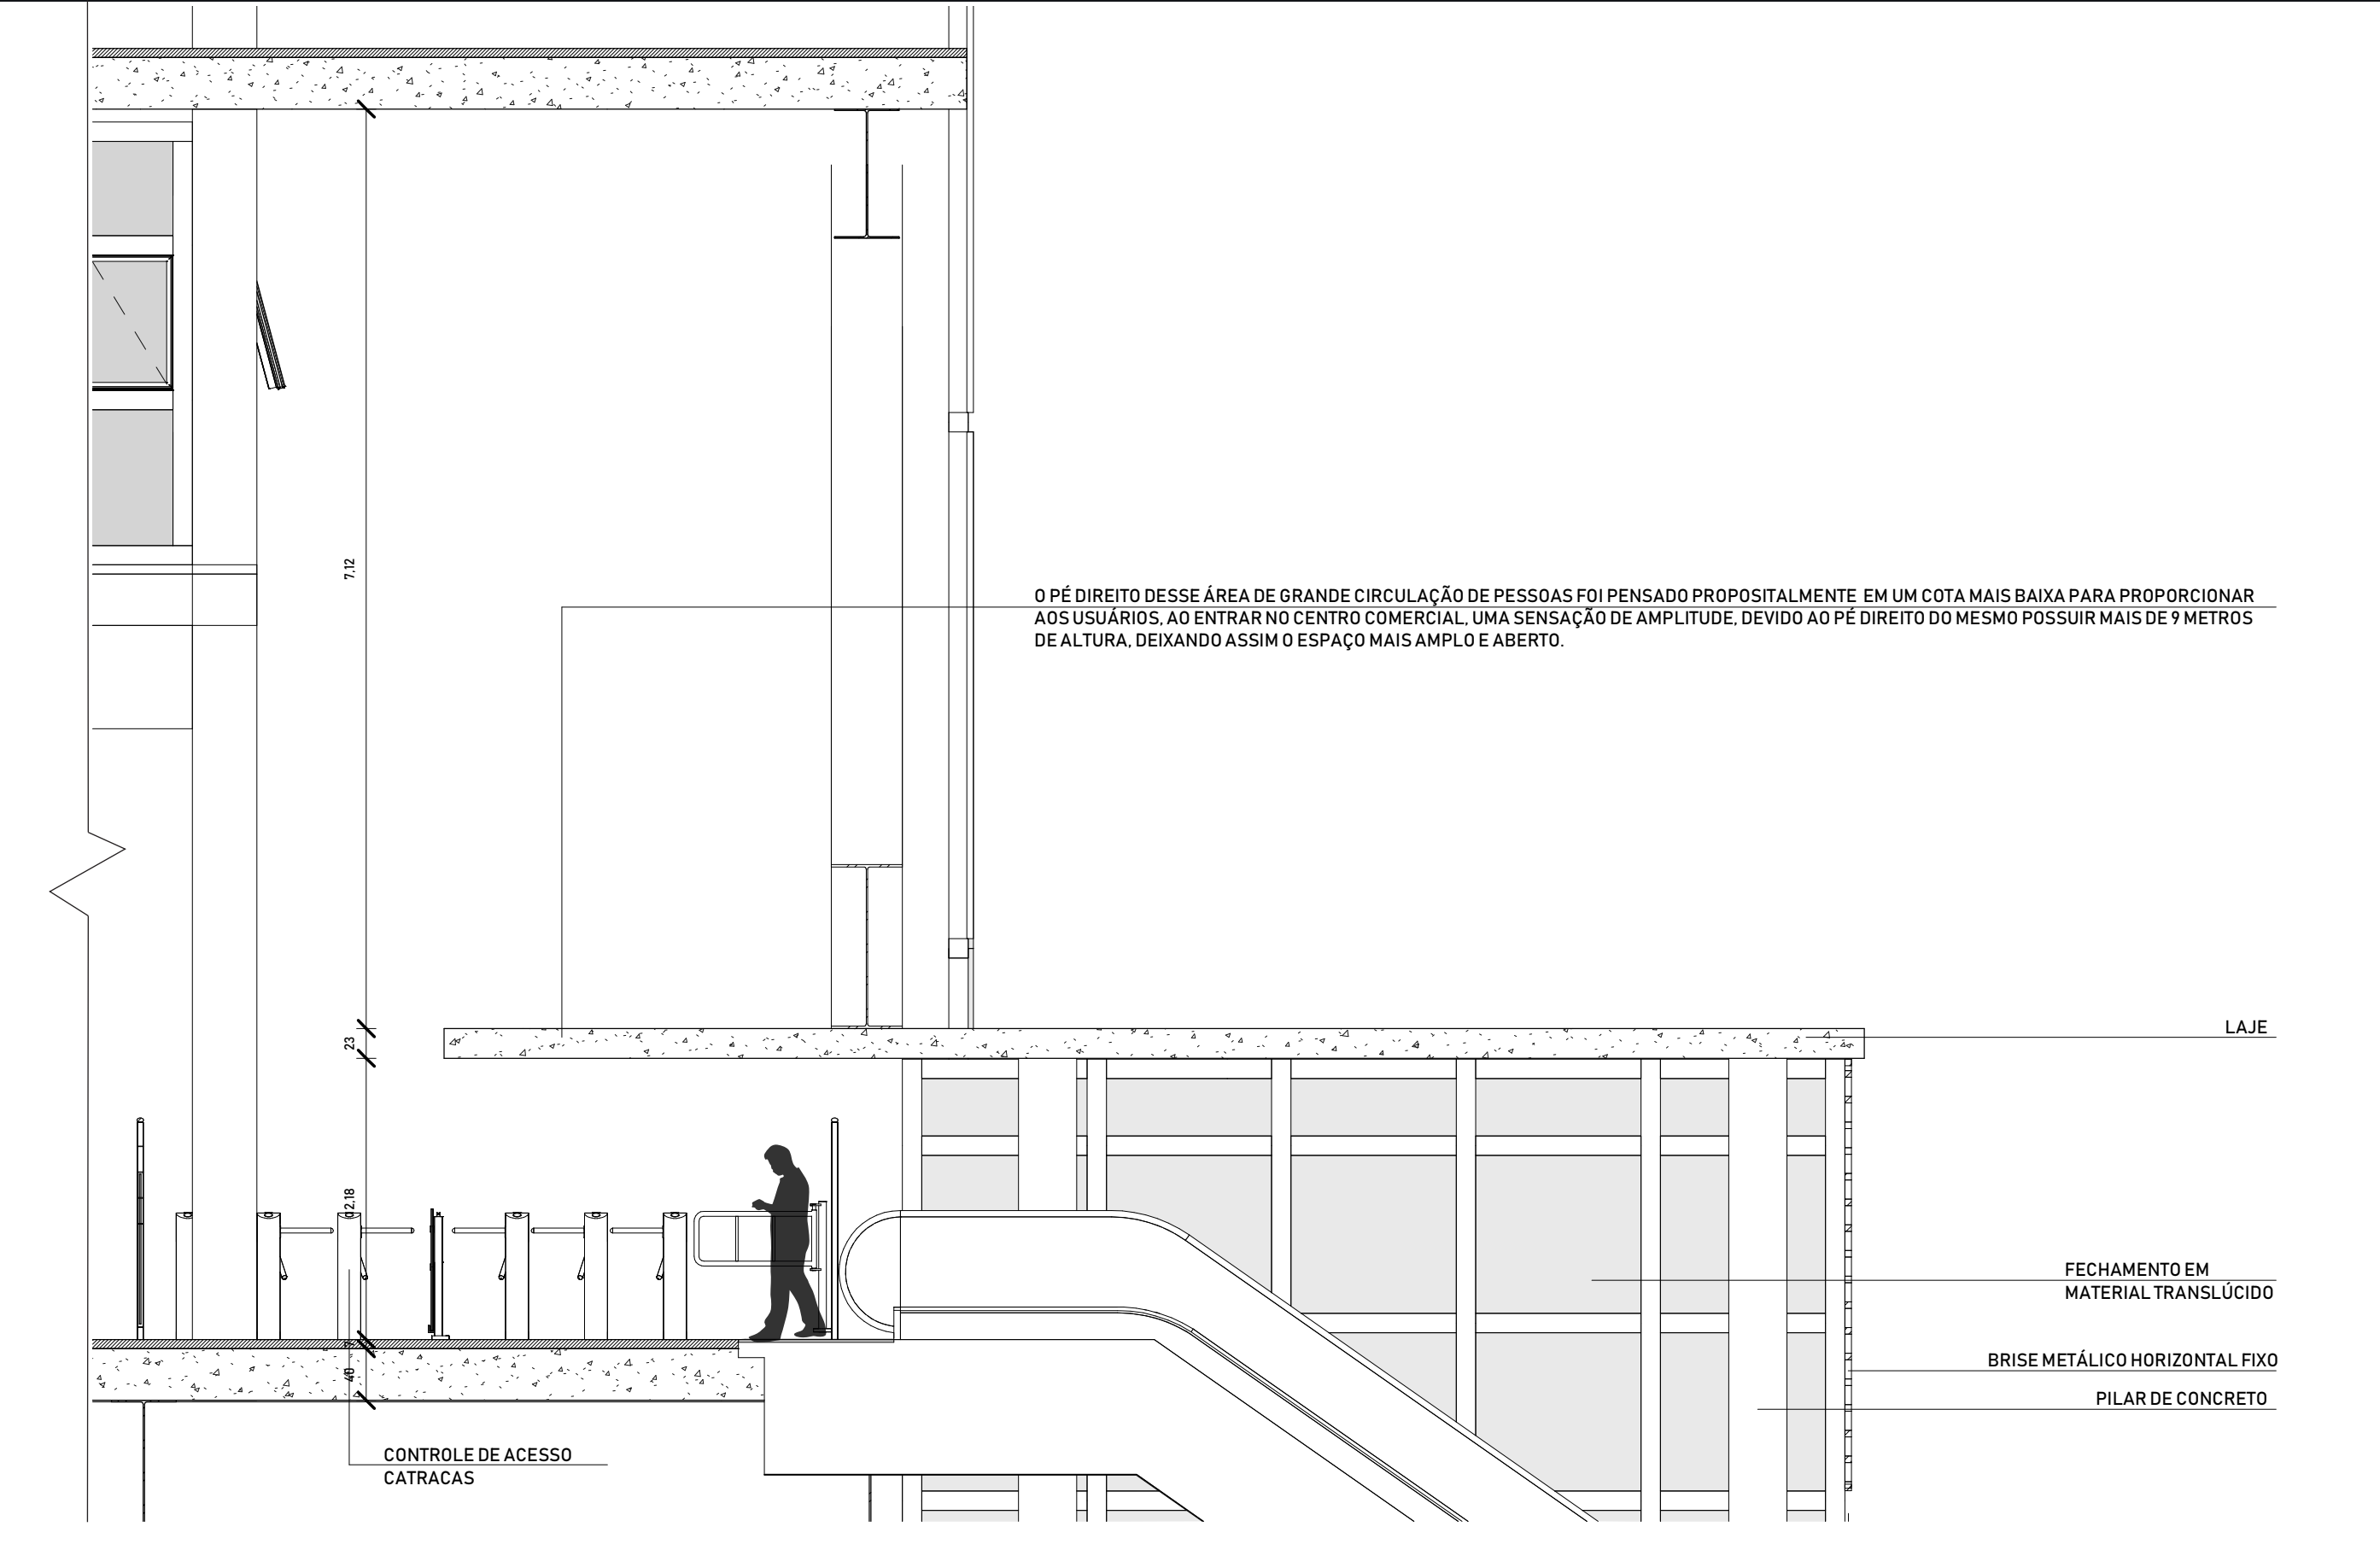

DETALHE 4 - COBERTURA ESCADA ROLANTE  
 ESC 1:50

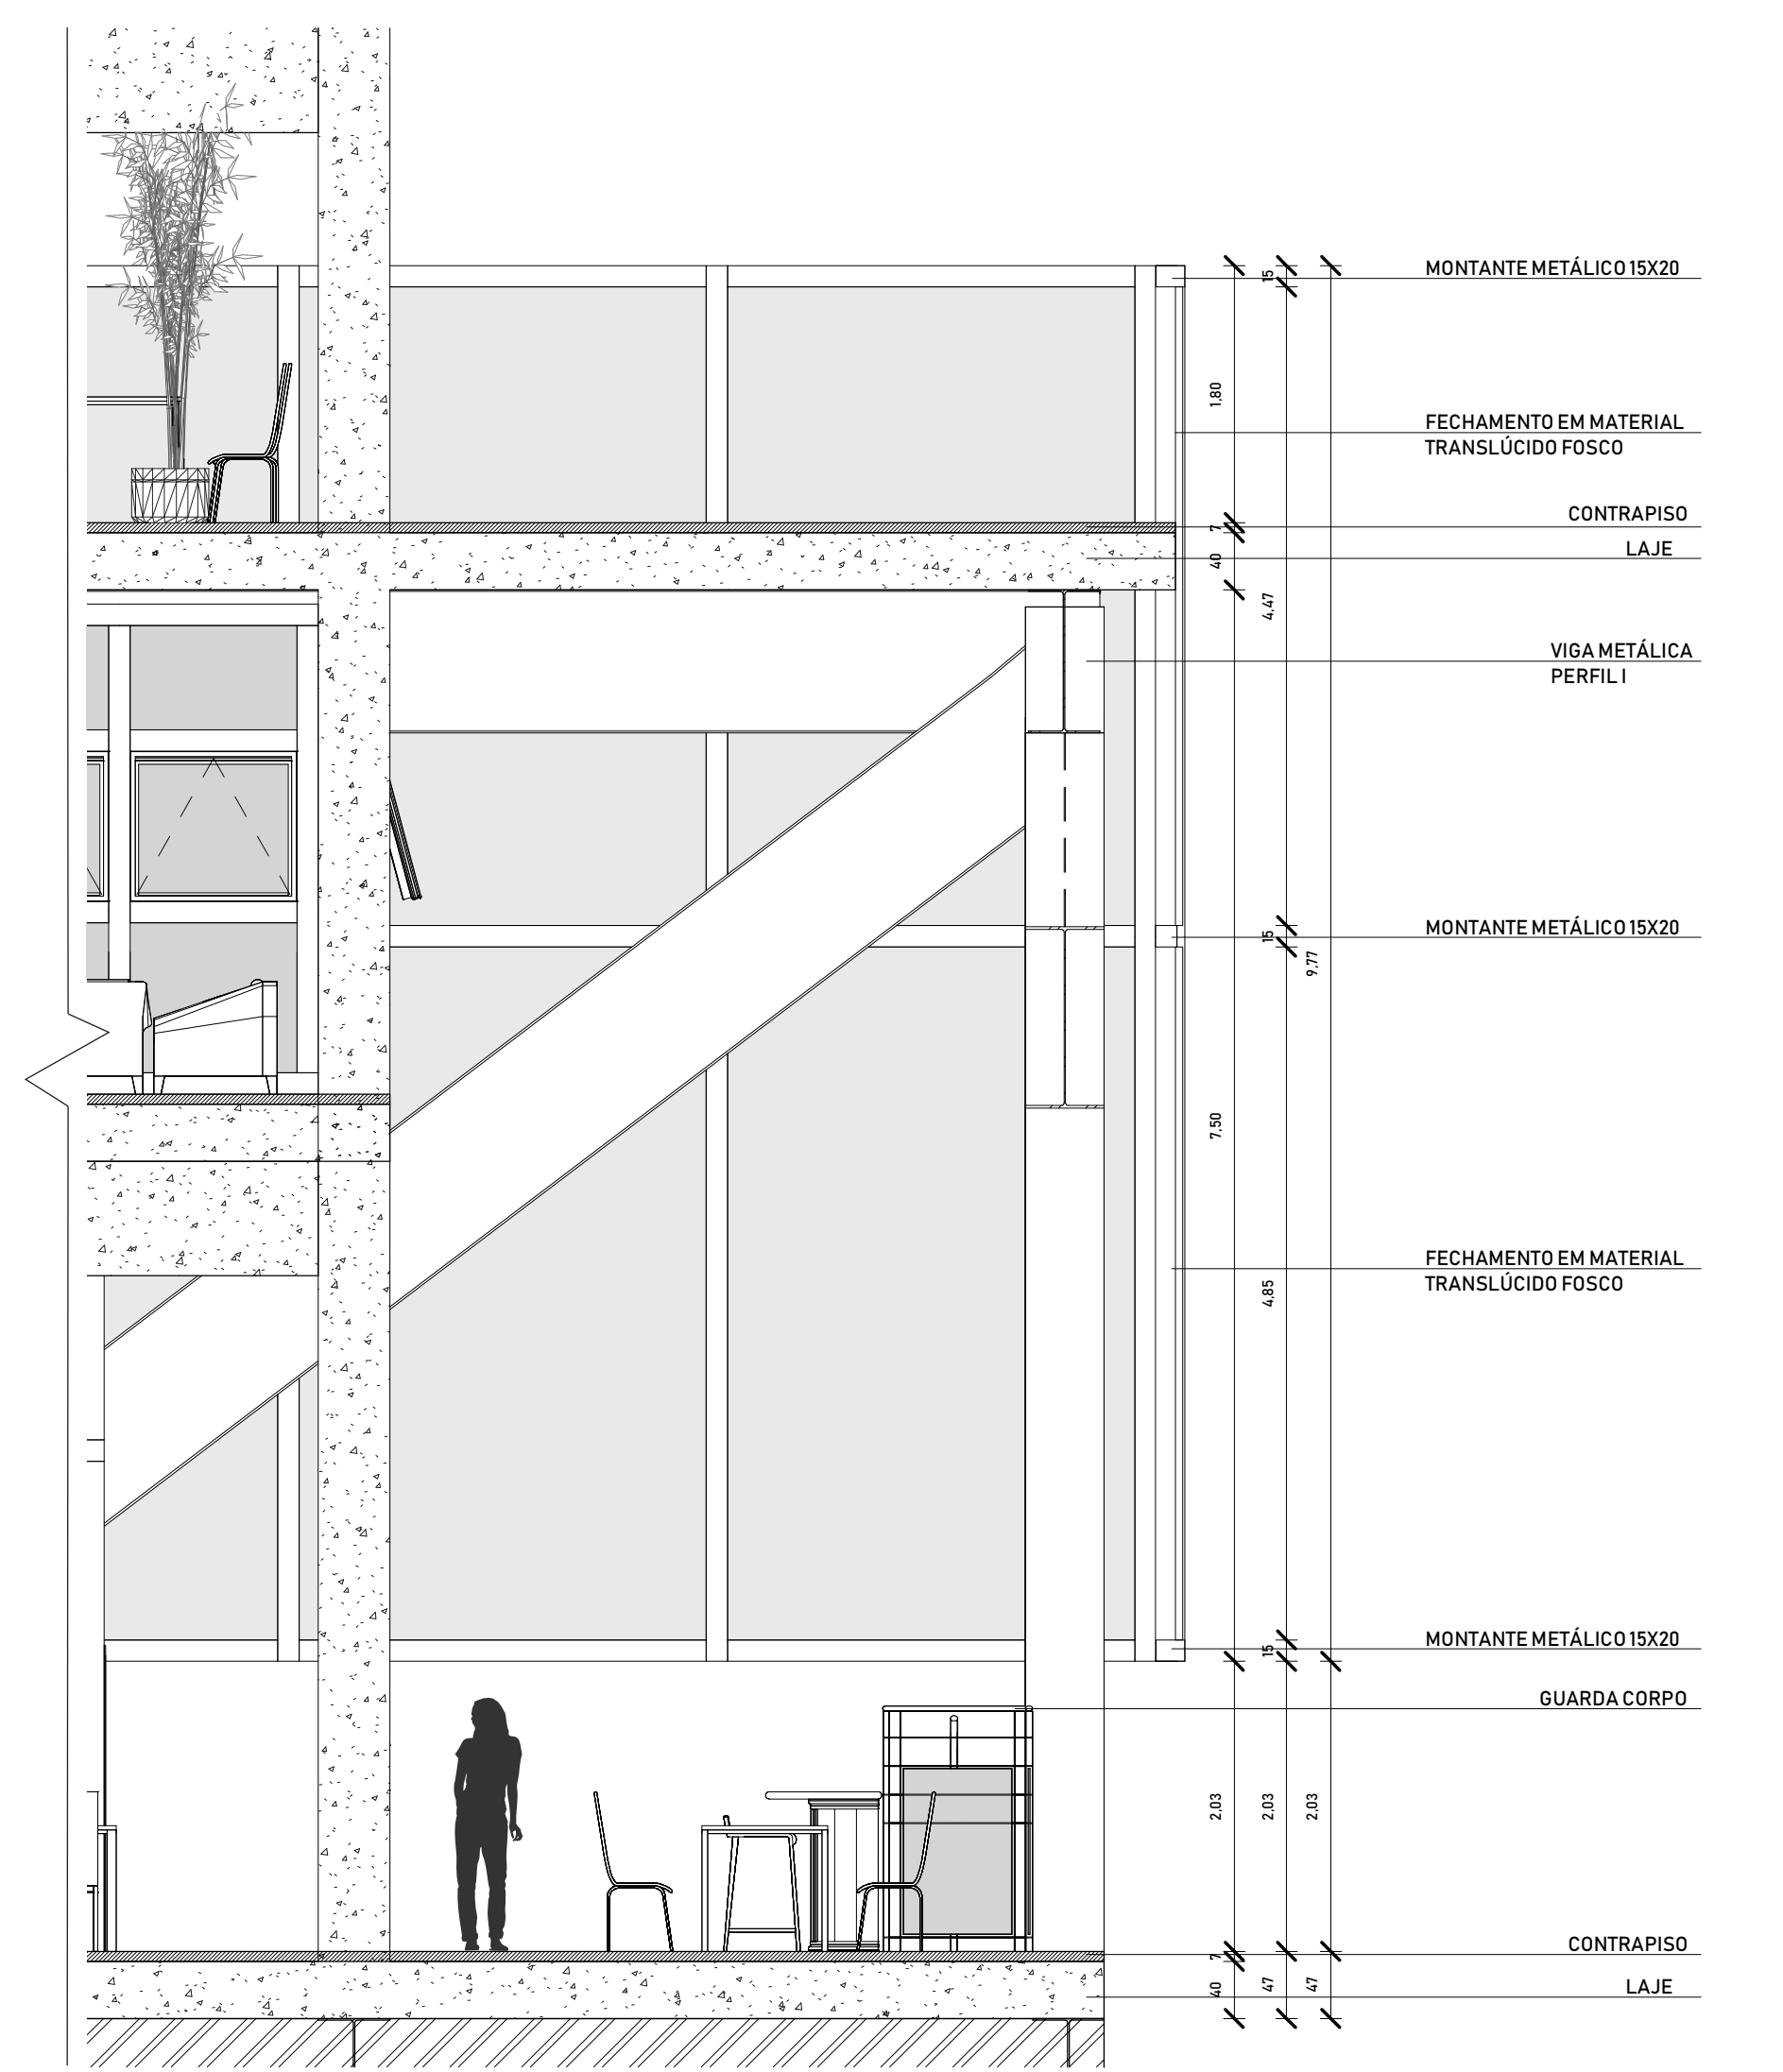

DETALHE 3 - FECHAMENTO PAV. COMERCIAL  
 ESC 1:50

**UFU  
 FAUeD**

TRABALHO DE CONCLUSÃO DE CURSO\_TCC12

Aluno: Guilherme Duarte Cunha  
 Orientador: Juliano Cecilio Oliveira

**TERMINAL CENTRAL**

Av. João Pessoa, 120. Uberlândia | Centro  
 Área Total Terreno: 14.942,5 M²  
 Área Total Construída: 37.365 M²  
 Lajes Corporativas: 19  
 Box Comerciais: 40

CORTE AA / DETALHES 1, 2, 3 E 4.  
 ESCALA: INDICADA