


CORTE BB
 ESC.: 1/100

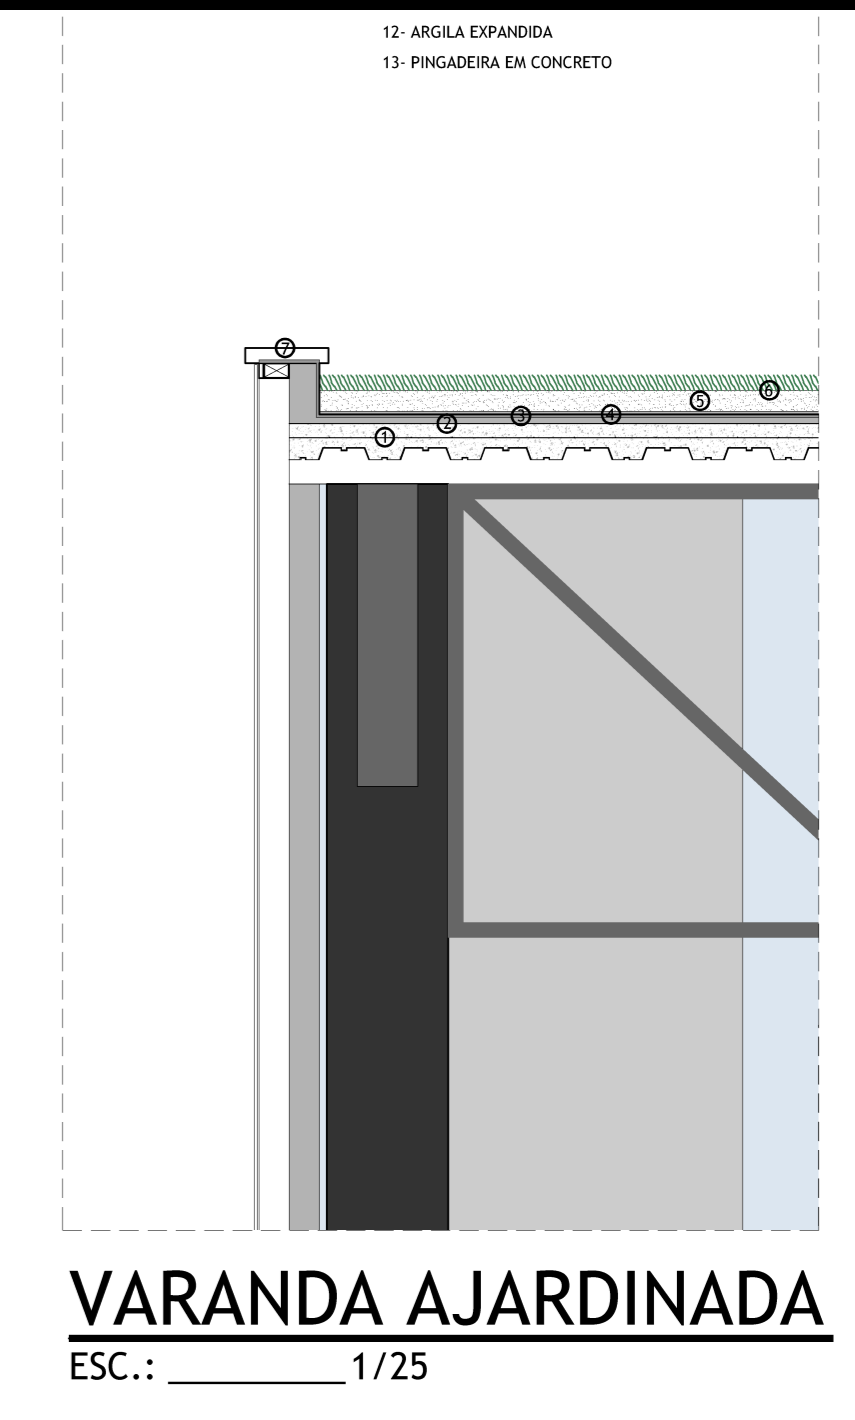

VARANDA AJARDINADA
 ESC.: 1/25

CENTRO DE ESPORTES E LAZER
UM ESPAÇO DE DESENVOLVIMENTO HUMANO
 UNIVERSIDADE FEDERAL DE UBERLÂNDIA - TRABALHO FINAL DE GRADUAÇÃO
FOLHA_07/09 ANTEPROJETO
 CORTE_AA /CORTE_BB HENRIQUE_BORGES