



CORTE CC
ESC.: 1/100

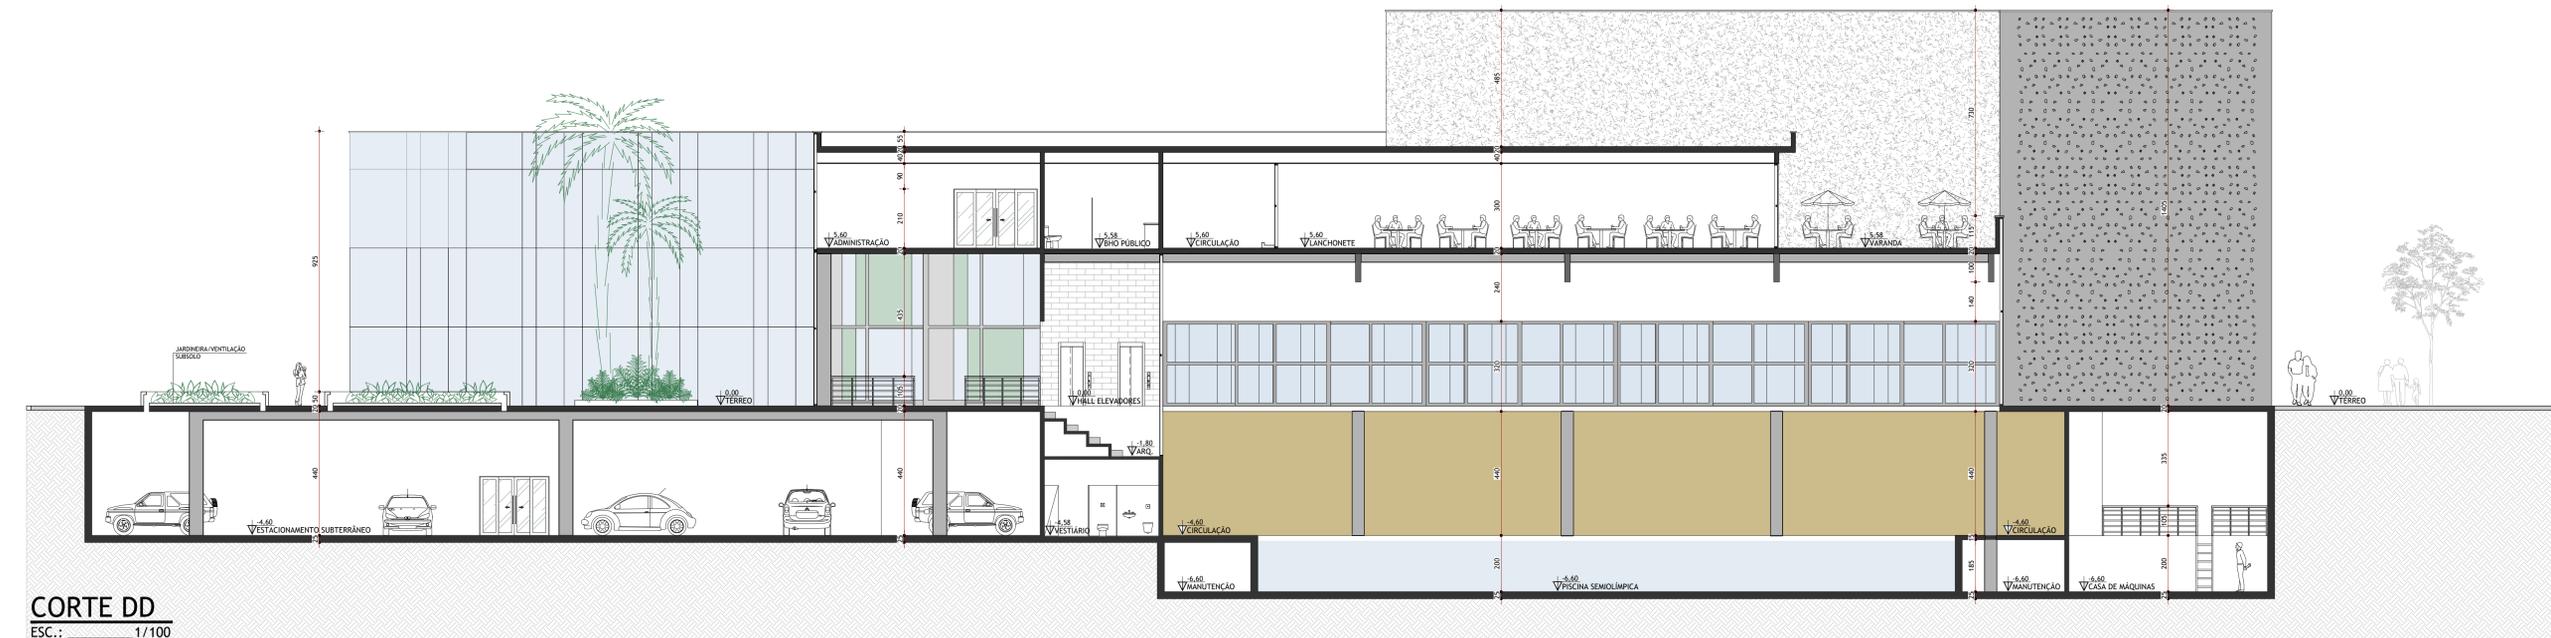

CORTE DD
ESC.: 1/100

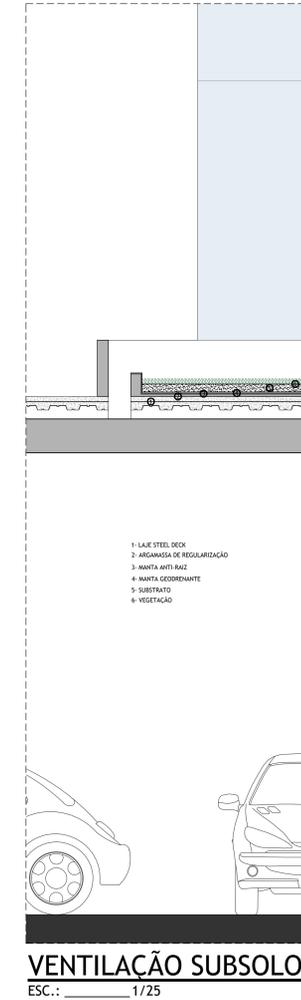

VENTILAÇÃO SUBSOLO
ESC.: 1/25

CENTRO DE ESPORTES E LAZER
UM ESPAÇO DE DESENVOLVIMENTO HUMANO

UNIVERSIDADE FEDERAL DE UBERLÂNDIA - TRABALHO FINAL DE GRADUAÇÃO

FOLHA_08/09

ANTEPROJETO
HENRIQUE BORGES

CORTE_CC /CORTE_DD