




DETALHE CANTEIRO / RUA SEDEM (PLANTA)
Escala: 1 : 25

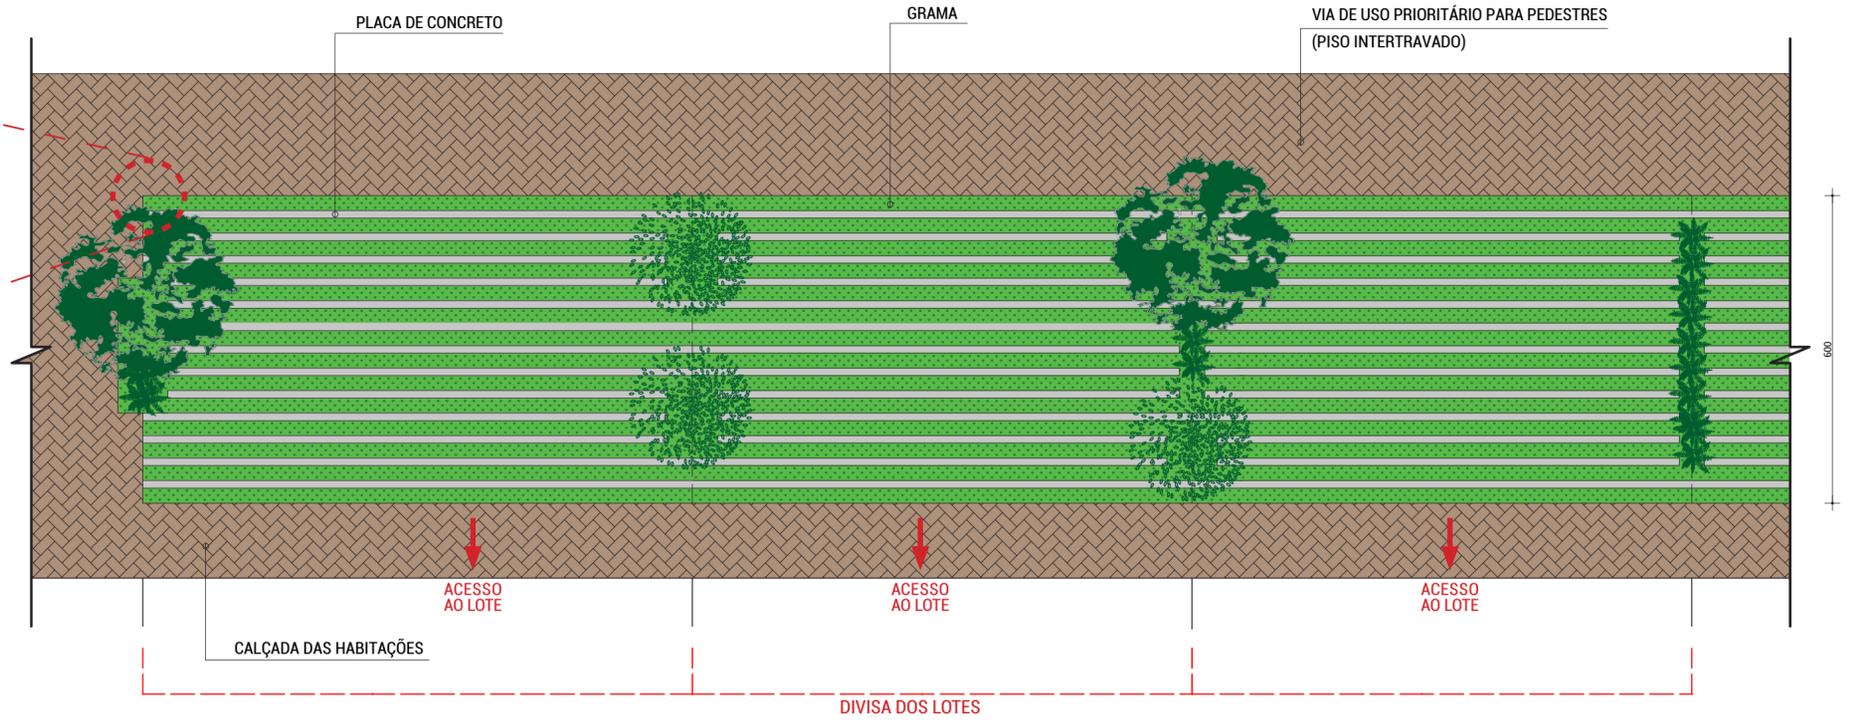

DETALHE CANTEIRO / RUA SEDEM (PLANTA)
Escala: 1 : 100

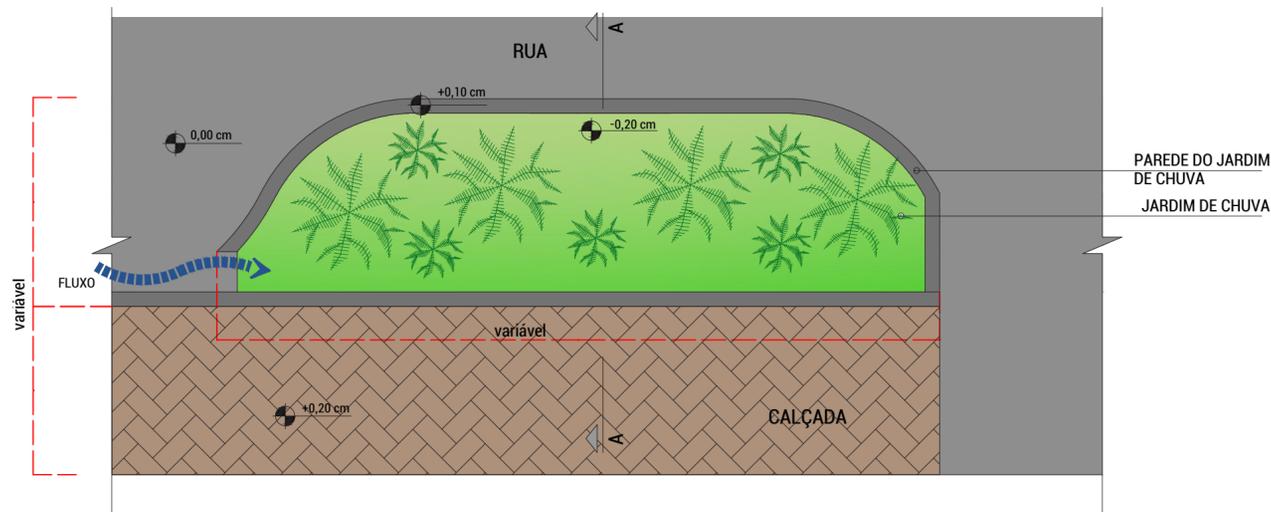

DETALHE JARDIM DE CHUVA (PLANTA)
Escala: 1 : 50

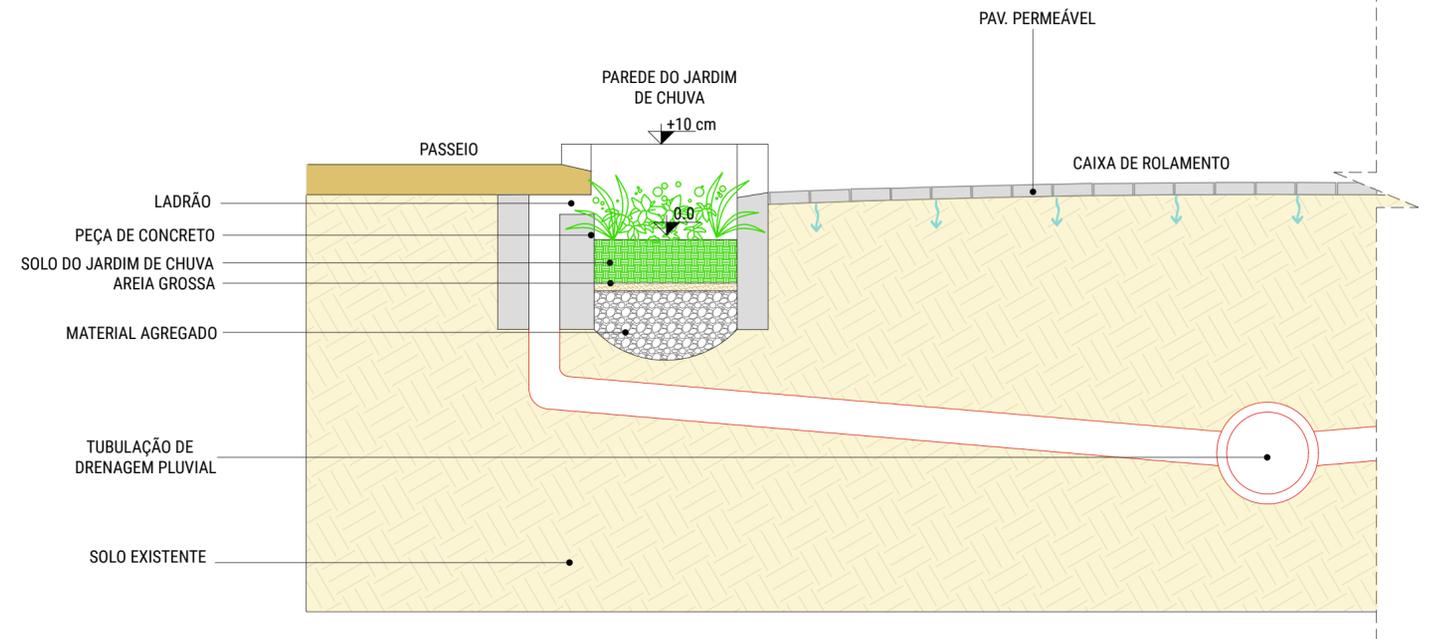

DETALHE JARDIM DE CHUVA (CORTE AA)
Escala: 1 : 25

CONTEÚDO:	Detalhamentos	Univesidade Federal de Uberlândia
	Zaire Rezende II: Uma proposta urbana para a ocupação	Faculdade de Arquitetura e Urbanismo e Design
	Trabalho de Conclusão de Curso II	FOLHA: 05 / 06
	Aluno: João Marcos Domingos Silva	