




3 CENTRO DE ACOLHIMENTO

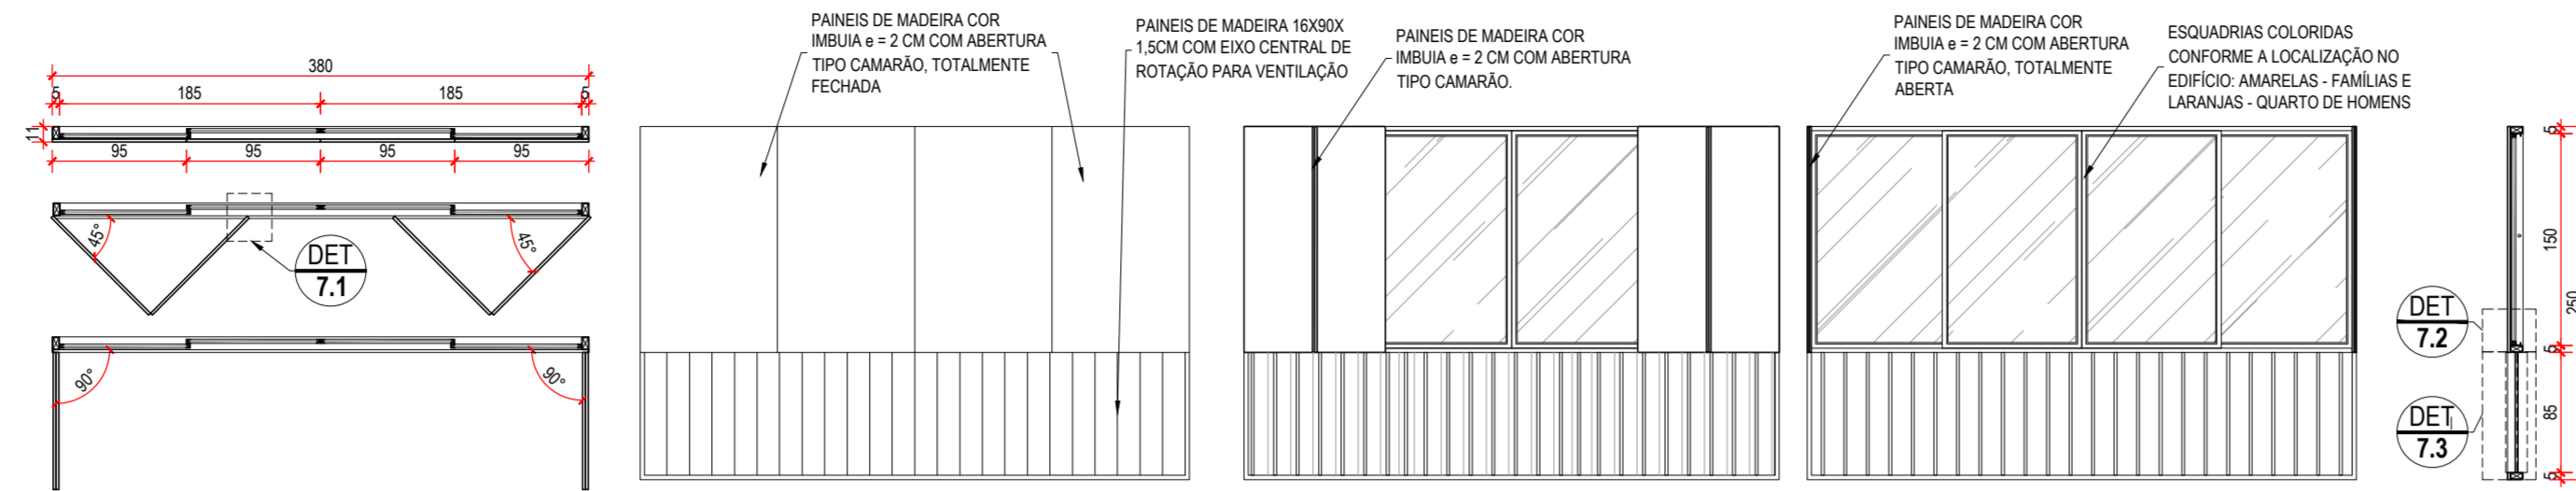


DETALHE 7 - PLANTAS, VISTAS E CORTE - FUNCIONAMENTO JANELA J17
CENTRO DE ACOLHIMENTO ESC.: 1/50

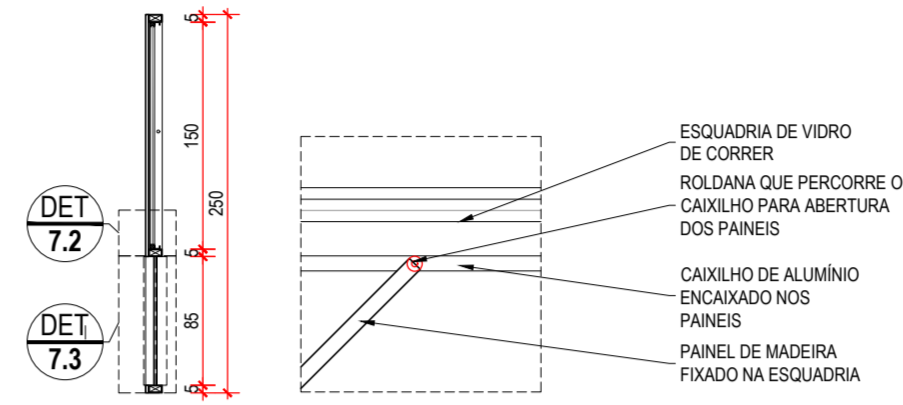


DETALHE 7.1 - J17
CENTRO DE ACOLHIMENTO ESC.: 1/10

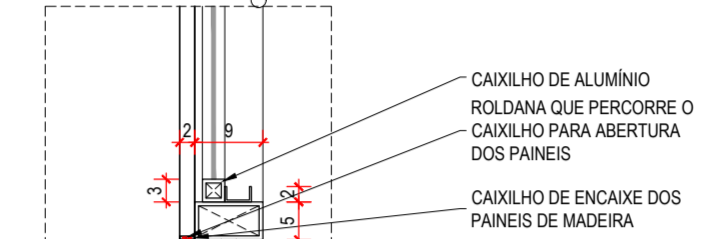


DETALHE 7.2 - CORTE J17
CENTRO DE ACOLHIMENTO ESC.: 1/10

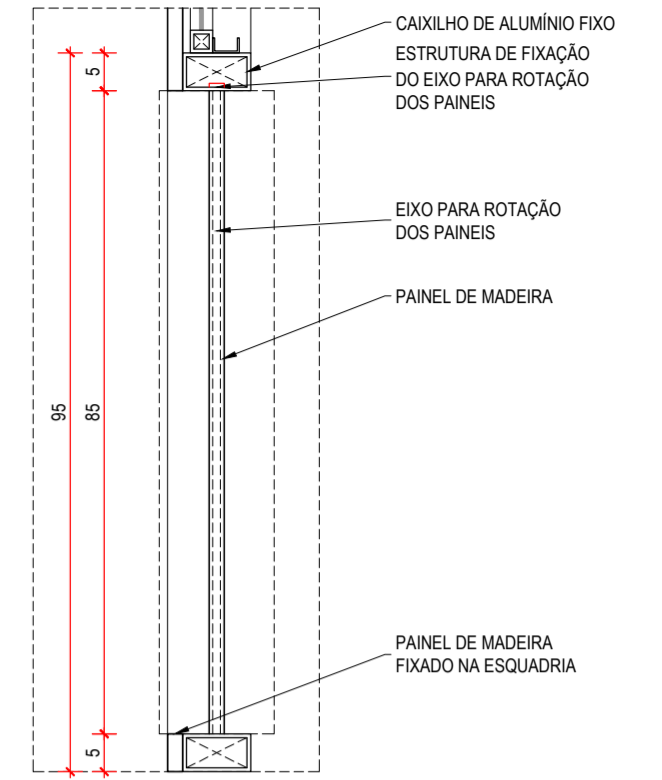


DETALHE 7.3 - J17
CENTRO DE ACOLHIMENTO ESC.: 1/10

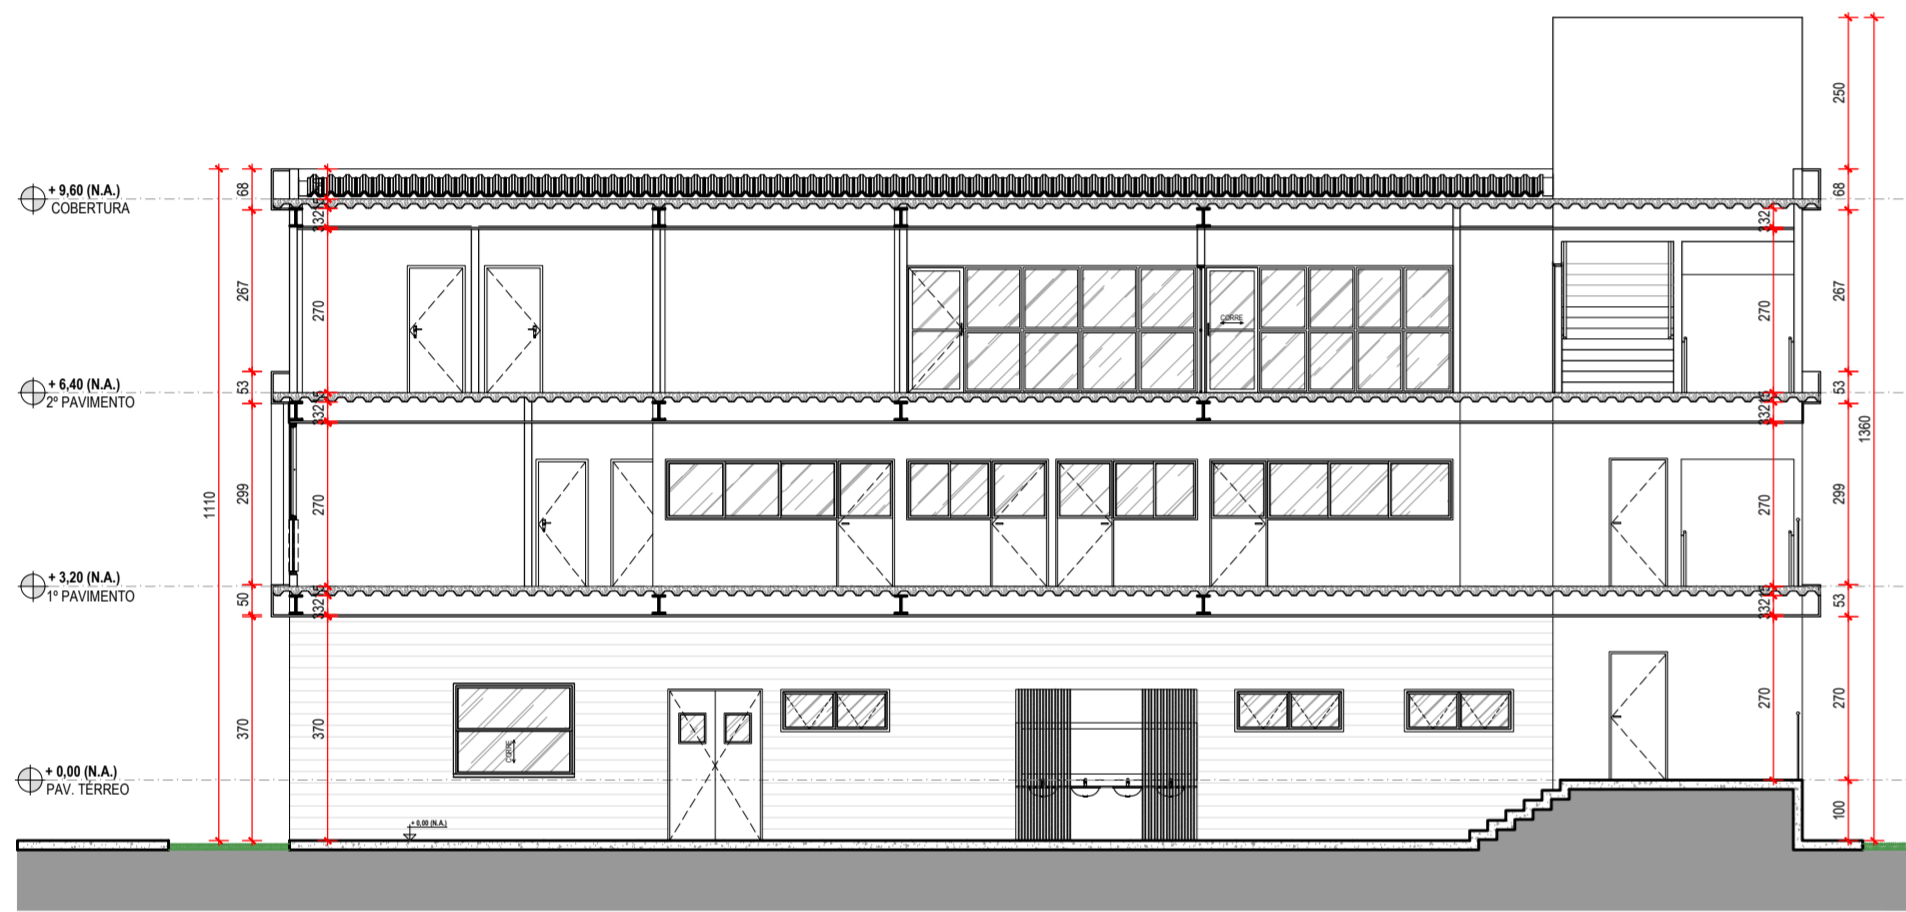


CORTE AA
CENTRO DE ACOLHIMENTO ESC.: 1/125

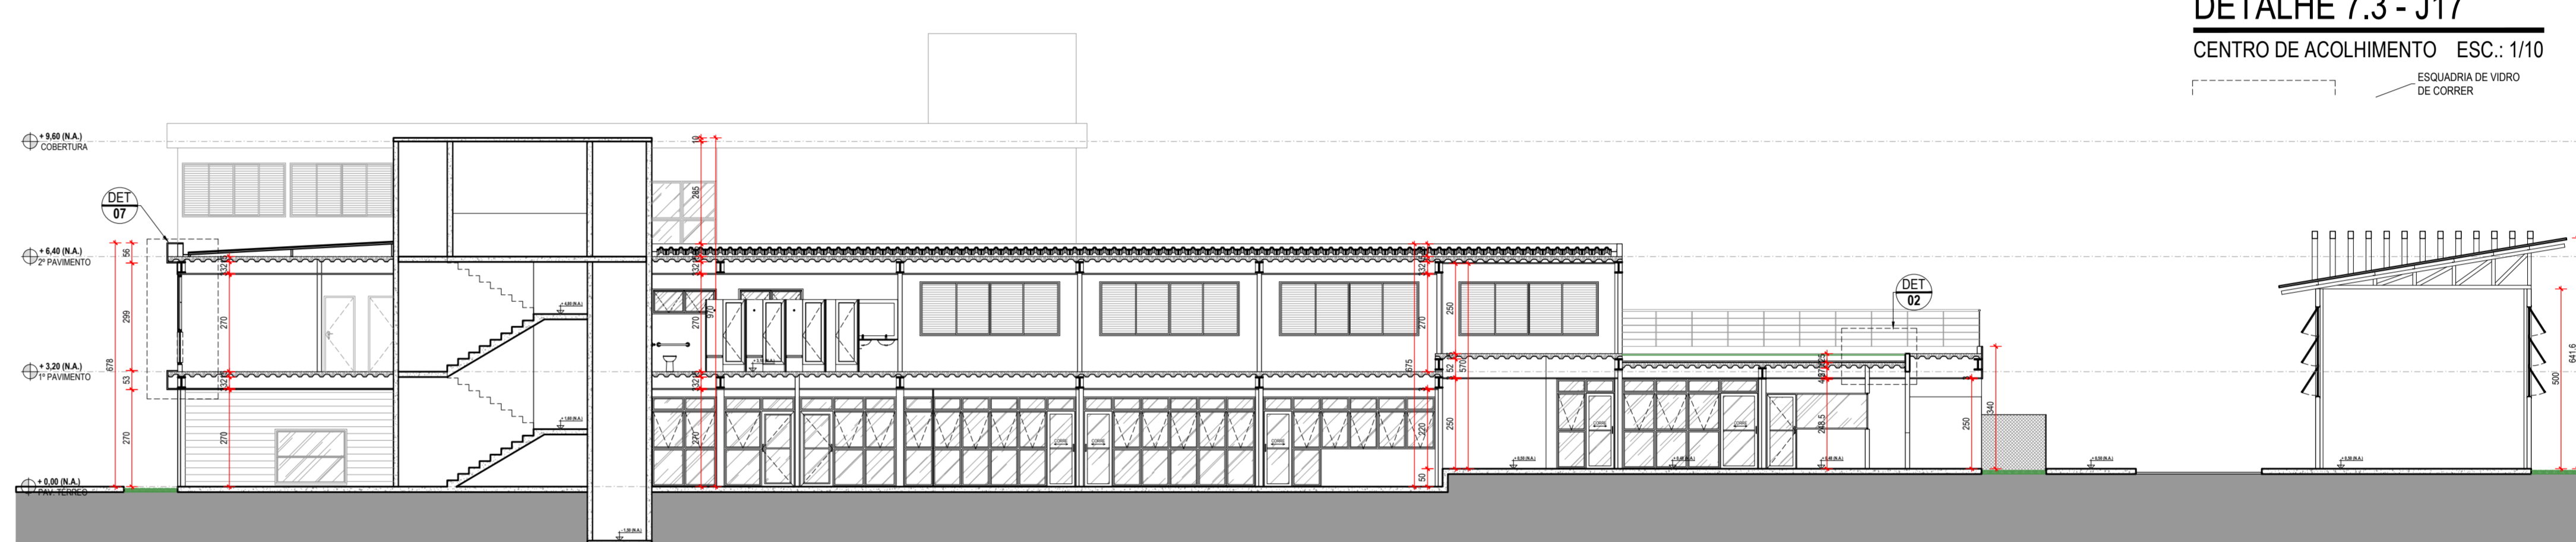

CORTE BB
CENTRO DE ACOLHIMENTO ESC.: 1/125

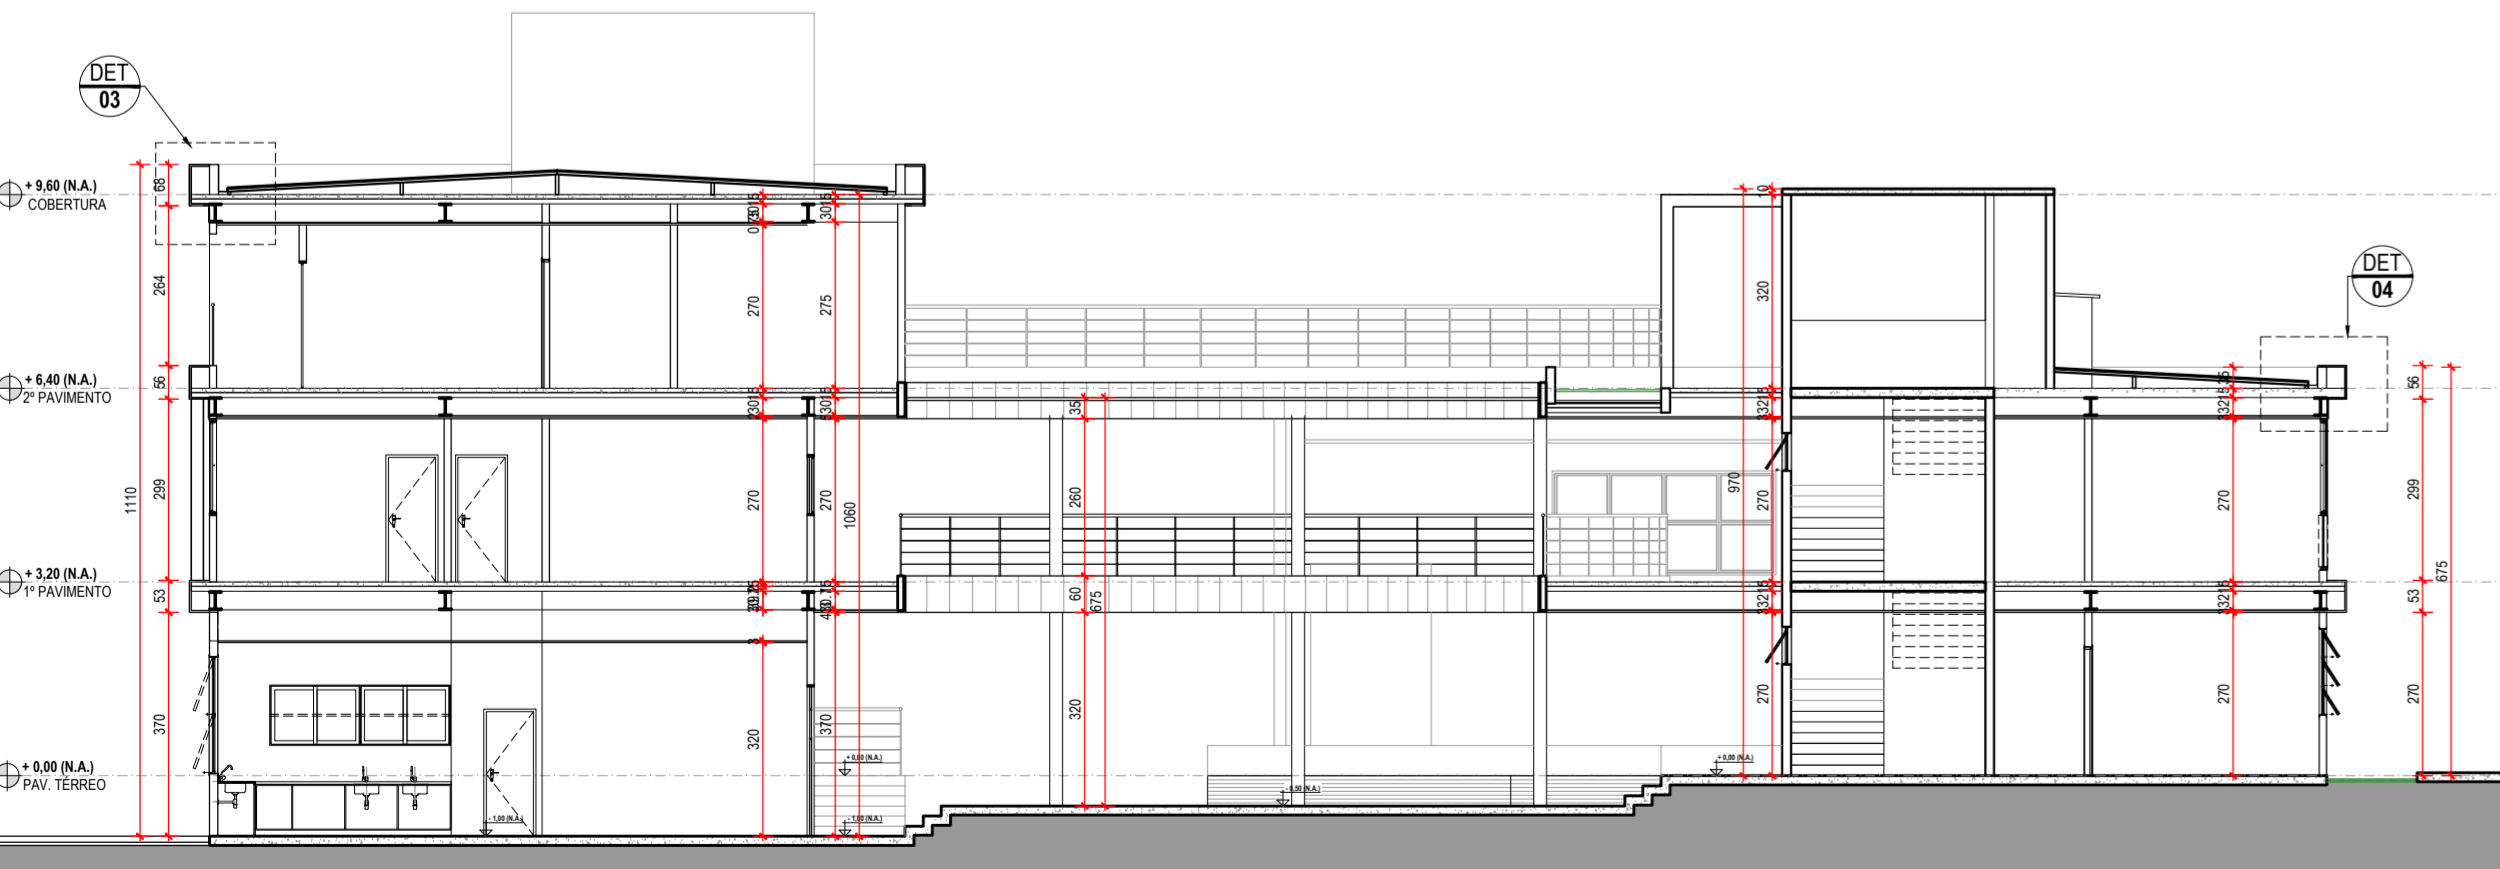

CORTE CC
CENTRO DE ACOLHIMENTO ESC.: 1/125

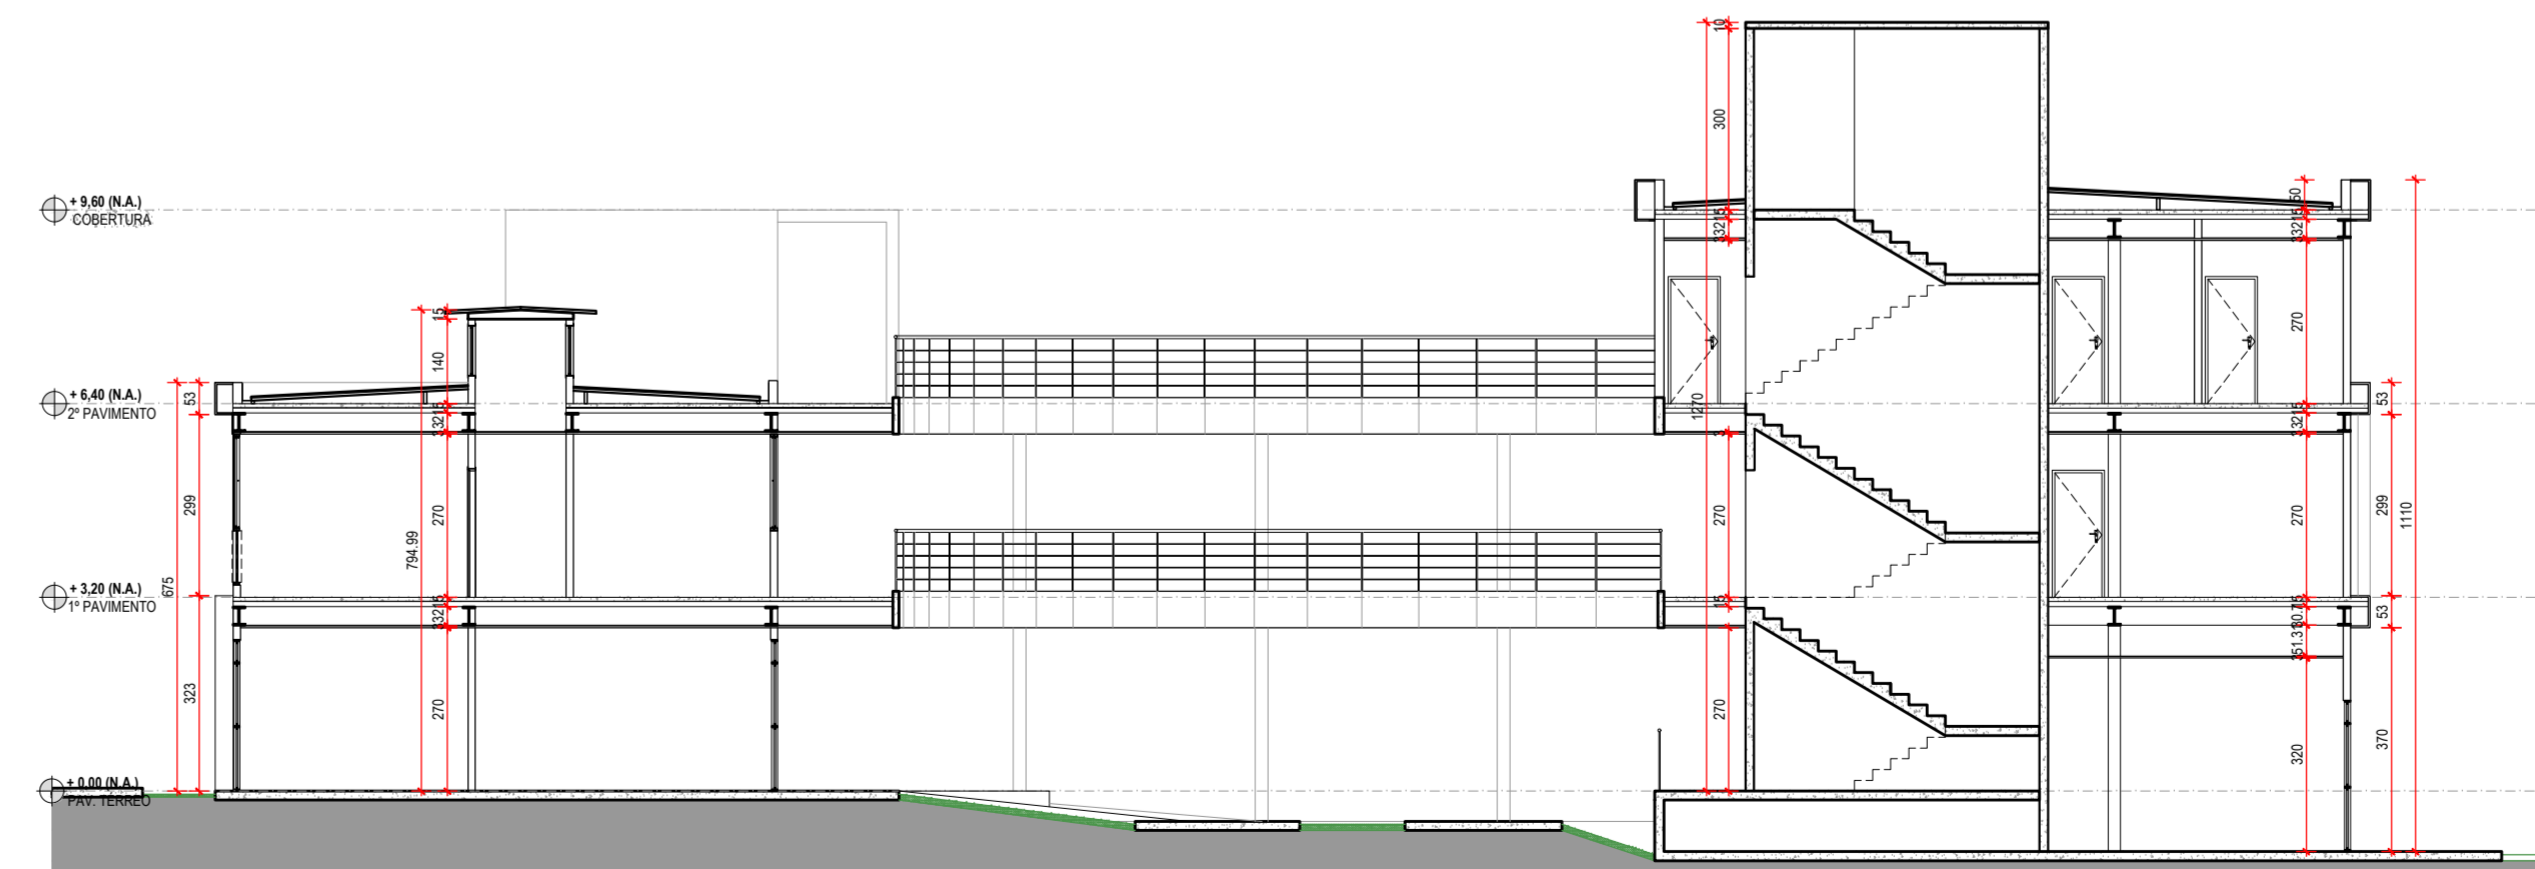

CORTE DD
CENTRO DE ACOLHIMENTO ESC.: 1/125

