



O abrigo portátil responde às necessidades dos indivíduos moradores de rua que preferem pernoitar nas ruas a se encaminharem para instituições de abrigo. Também auxilia àqueles que fazem deslocamentos constantes e extensos na realização das atividades cotidianas e busca por recursos de sobrevivência. Ou ainda para aqueles indivíduos que se mudam com frequência, funcionando como uma cama / banco protegida de intempéries. Assim, o abrigo é deslocável, leve, chegando a aproximadamente 4 kg somando tecido e estrutura, com possibilidade de dobra para ser carregado facilmente como uma mochila ou junto aos carrinhos de recolhimento de materiais recicláveis. Também foi feito para ser de fácil instalação e adaptável aos níveis variáveis de piso, tendo pés do tipo "rosca" que possibilita a variação das alturas. Este ajuste de altura permite que o equipamento seja utilizado por pessoas com mobilidade reduzida, sem complexidades, além de impedir o contato com o solo, evitando umidade e chuva. Os materiais utilizados para o abrigo portátil são impermeáveis e garantem isolamento térmico, na cor laranja, destacando o projeto onde ele for colocado, de modo a evidenciar a situação de rua do indivíduo diante da sociedade. O equipamento é montado pelo próprio usuário, possuindo uma estrutura semelhante às estruturas de barracas de acampamento. A possibilidade da retirada na camada de vedação dianteira, e de ajuste na altura da cama em relação ao chão, assim como a presença da rede elástica que diminui a flexão do tecido, permite que o abrigo se adapte às necessidades dos moradores de rua, podendo ser usado como um espaço para dormir ou banco para sentar, adequando-se também aos locais onde normalmente vivem, no espaço público.

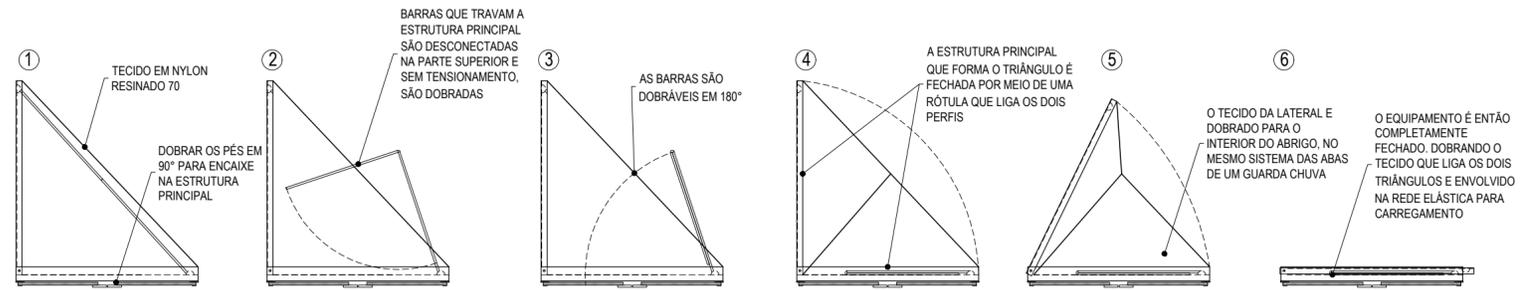

## CORTES - FECHAMENTO E DOBRA DO ABRIGO


PROJETO 1 - ABRIGO PORTÁTIL

ESC.: 1/25

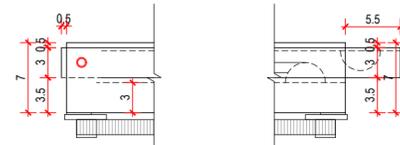


### DETALHE 02

PROJETO 1 ESC.: 1/5

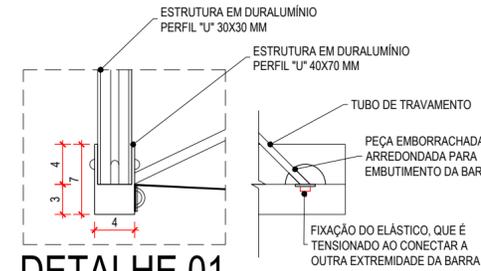


### DETALHE 01

PROJETO 1 ESC.: 1/5

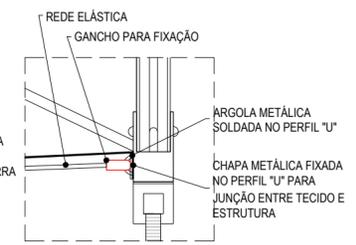


### DETALHE 03

PROJETO 1 ESC.: 1/5

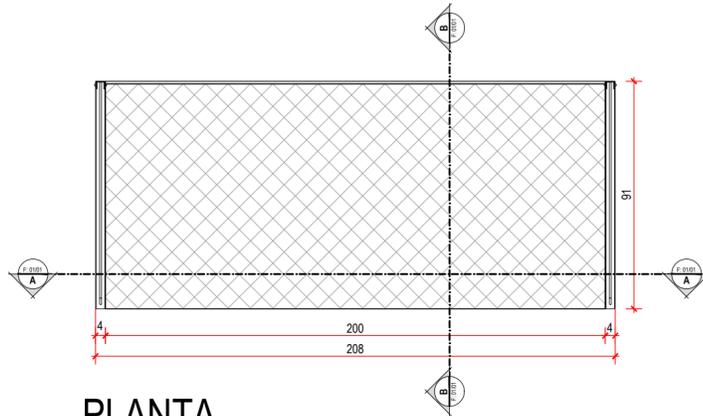

### PLANTA


PROJETO 1 - ABRIGO PORTÁTIL ESC.: 1/20

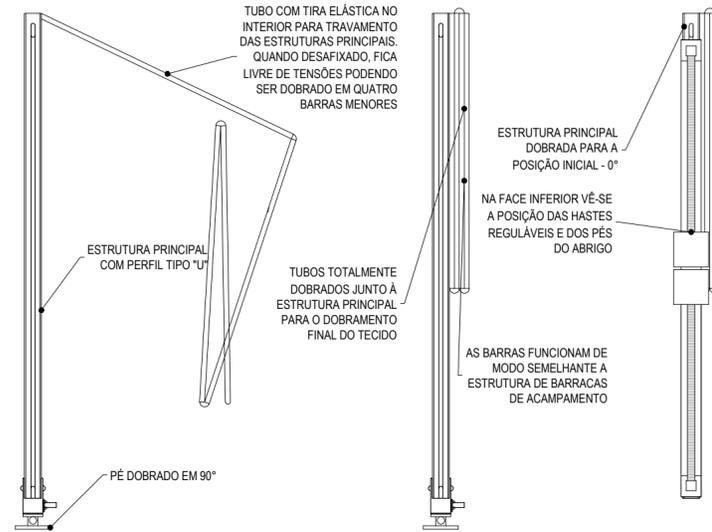

### DETALHE FECHAMENTO ESTRUTURA LATERAL

PROJETO 1 - ABRIGO PORTÁTIL

ESC.: 1/10

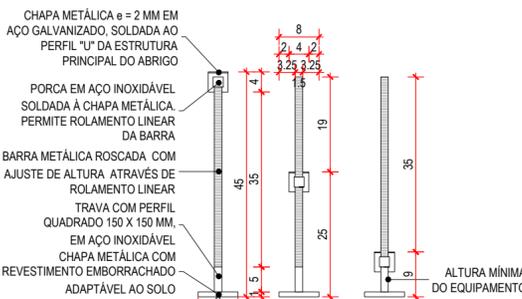


### DETALHE 04

PROJETO 1 - ABRIGO PORTÁTIL ESC.: 1/10




### DETALHE 06

PROJETO 1 ESC.: 1/5

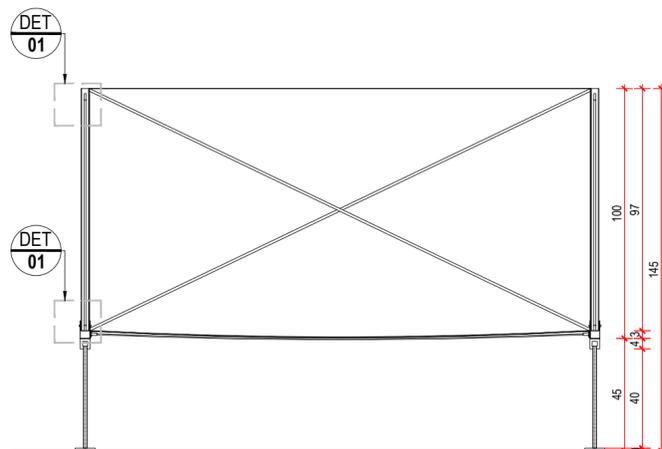


### CORTE A

PROJETO 1 - ABRIGO PORTÁTIL ESC.: 1/20

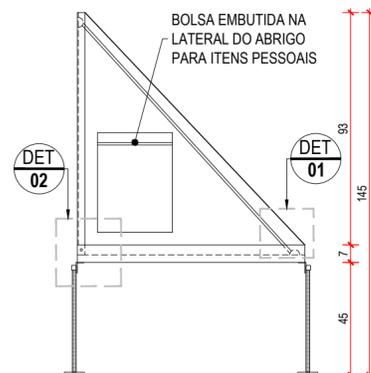


### CORTE B

PROJETO 1 - ABRIGO PORTÁTIL ESC.: 1/20

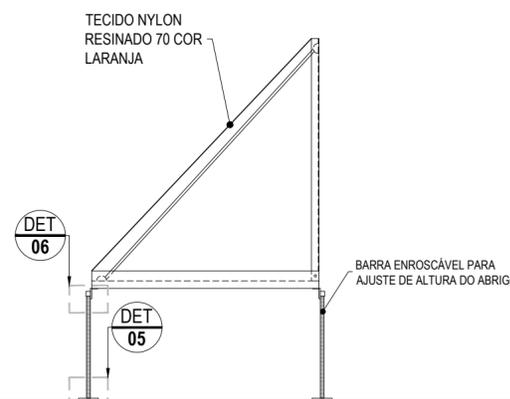

### VISTA LATERAL

PROJETO 1 - ABRIGO PORTÁTIL ESC.: 1/20

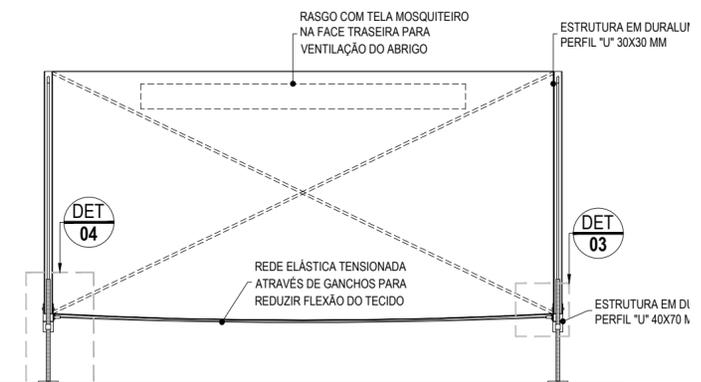

### VISTA FRONTAL

PROJETO 1 - ABRIGO PORTÁTIL ESC.: 1/20