


VIZINHO


VIZINHO

AV. FRANCISCO GALASSI

AVENIDA LIBERDADE

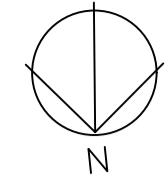

RUA ANITA


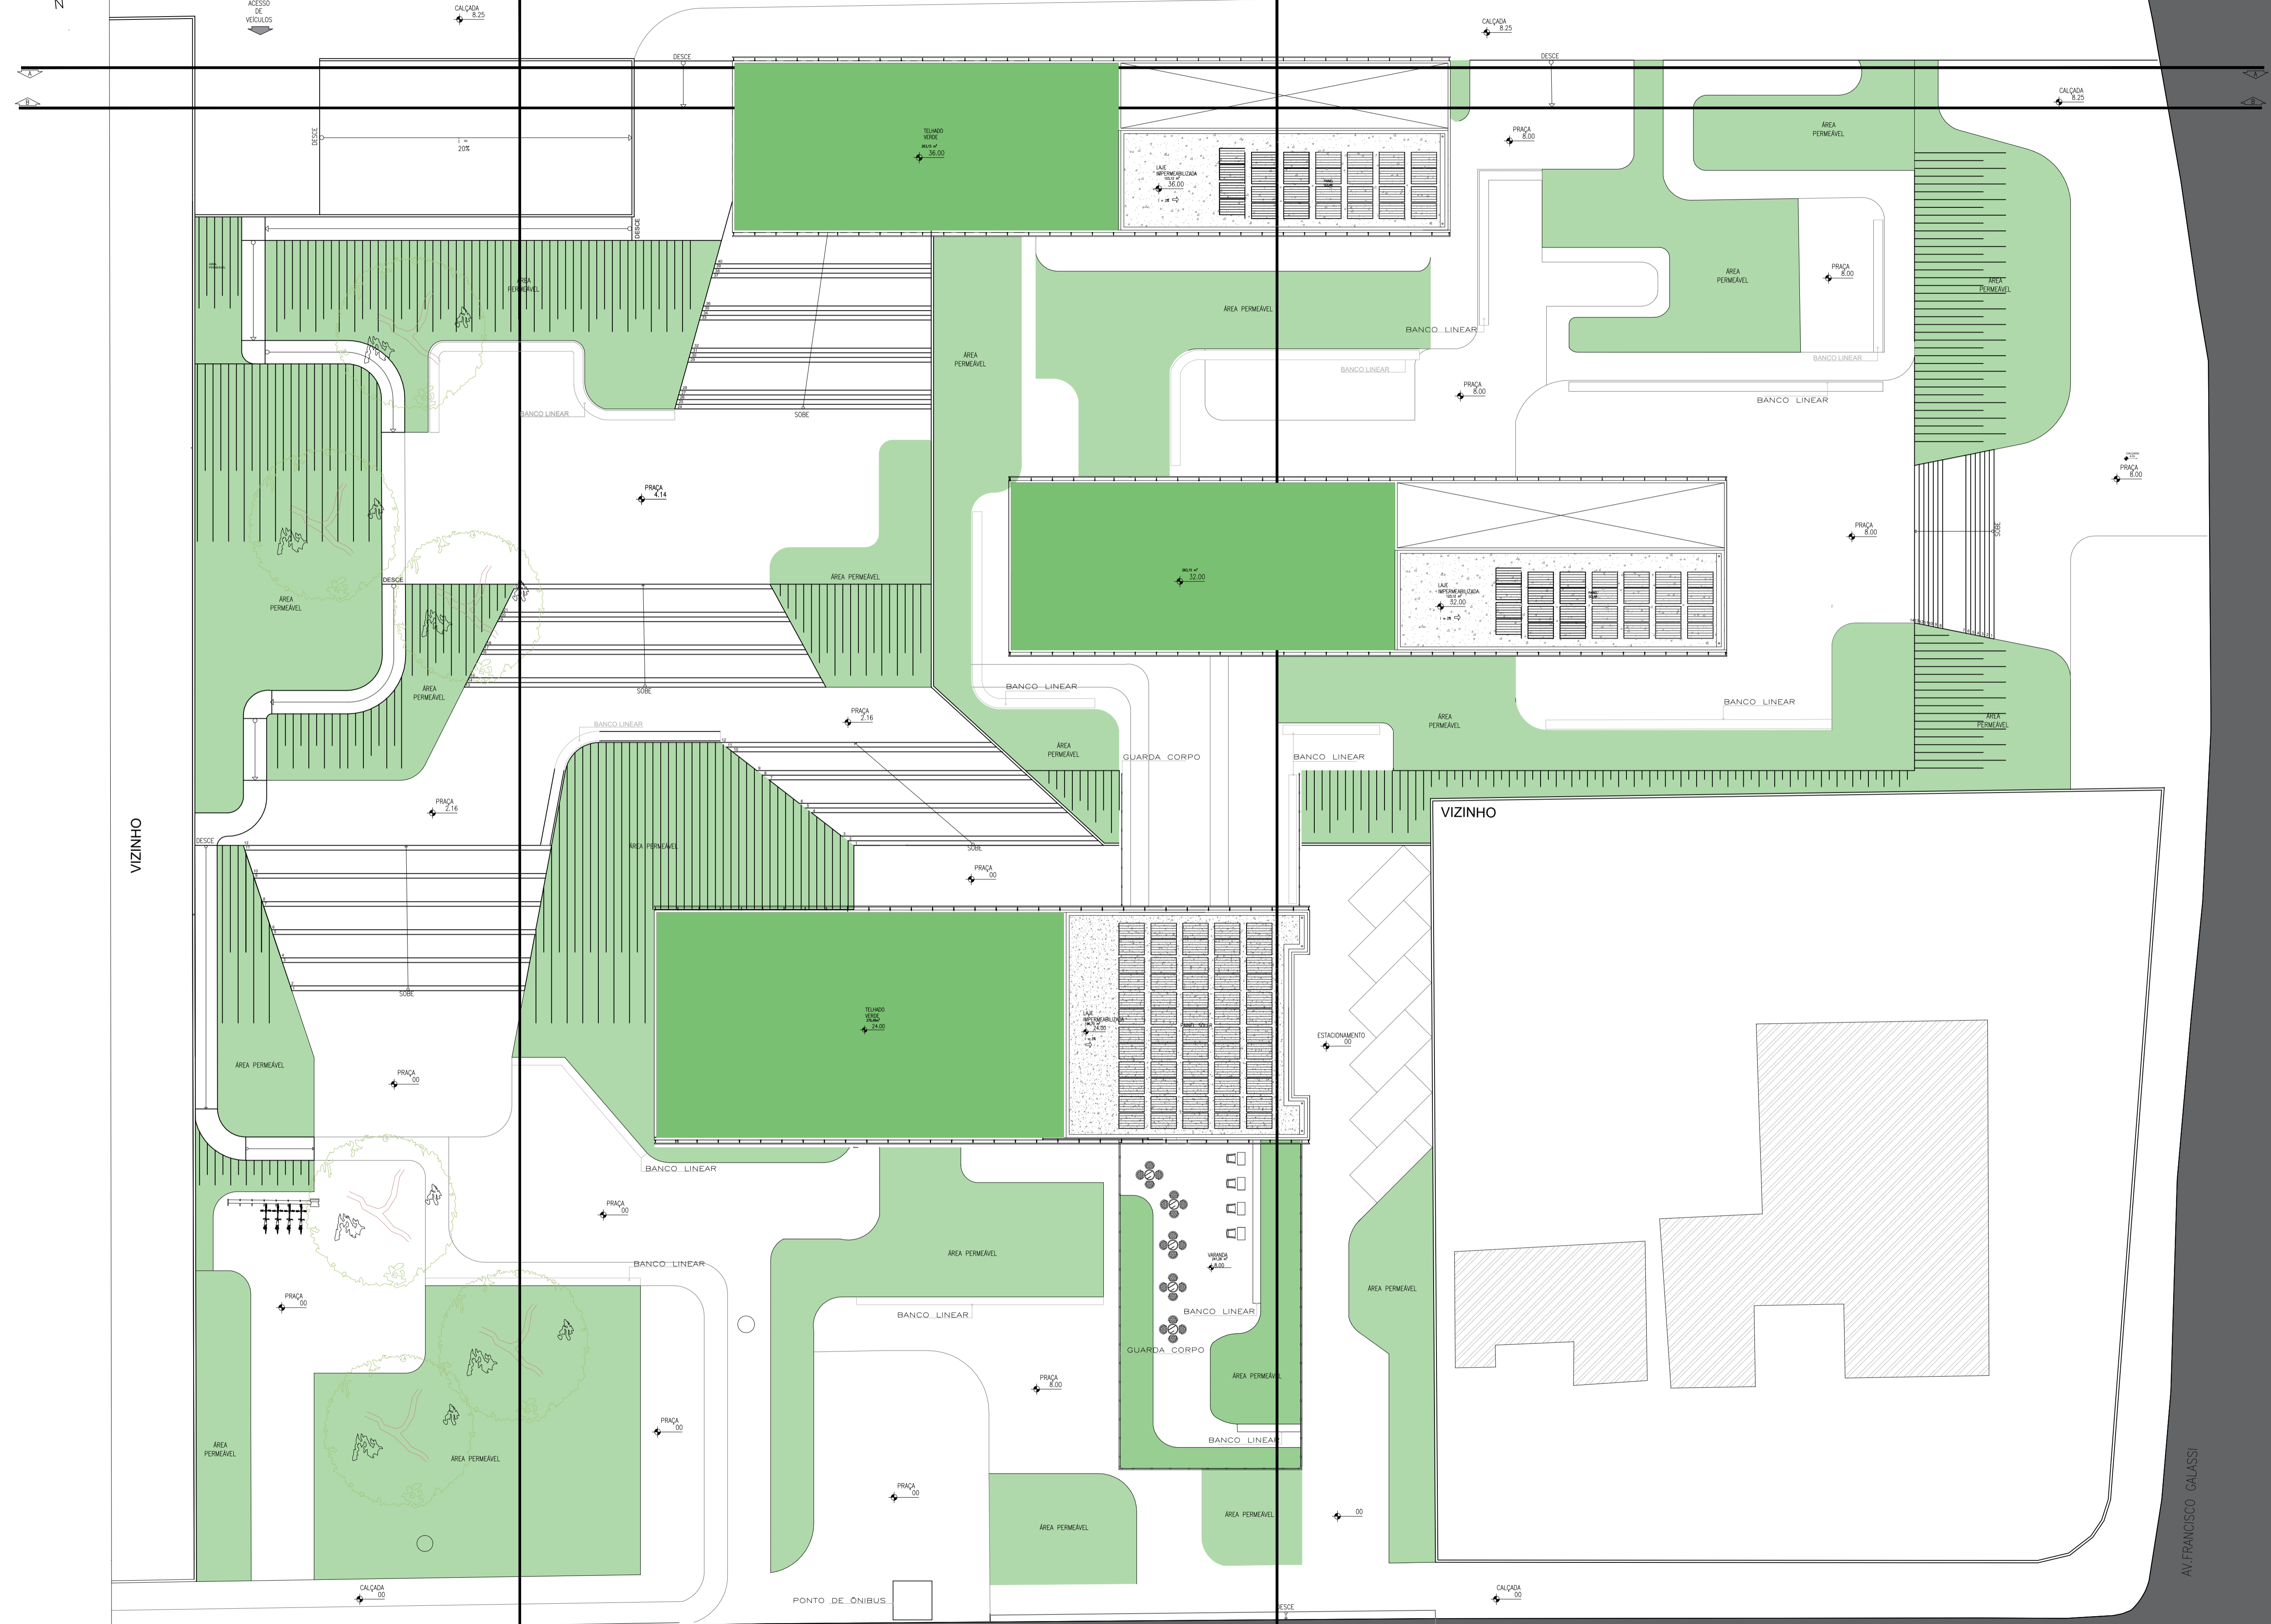


VIZINHO


VIZINHO

AVENIDA LIBERDADE


AV. FRANCISCO GALASSI

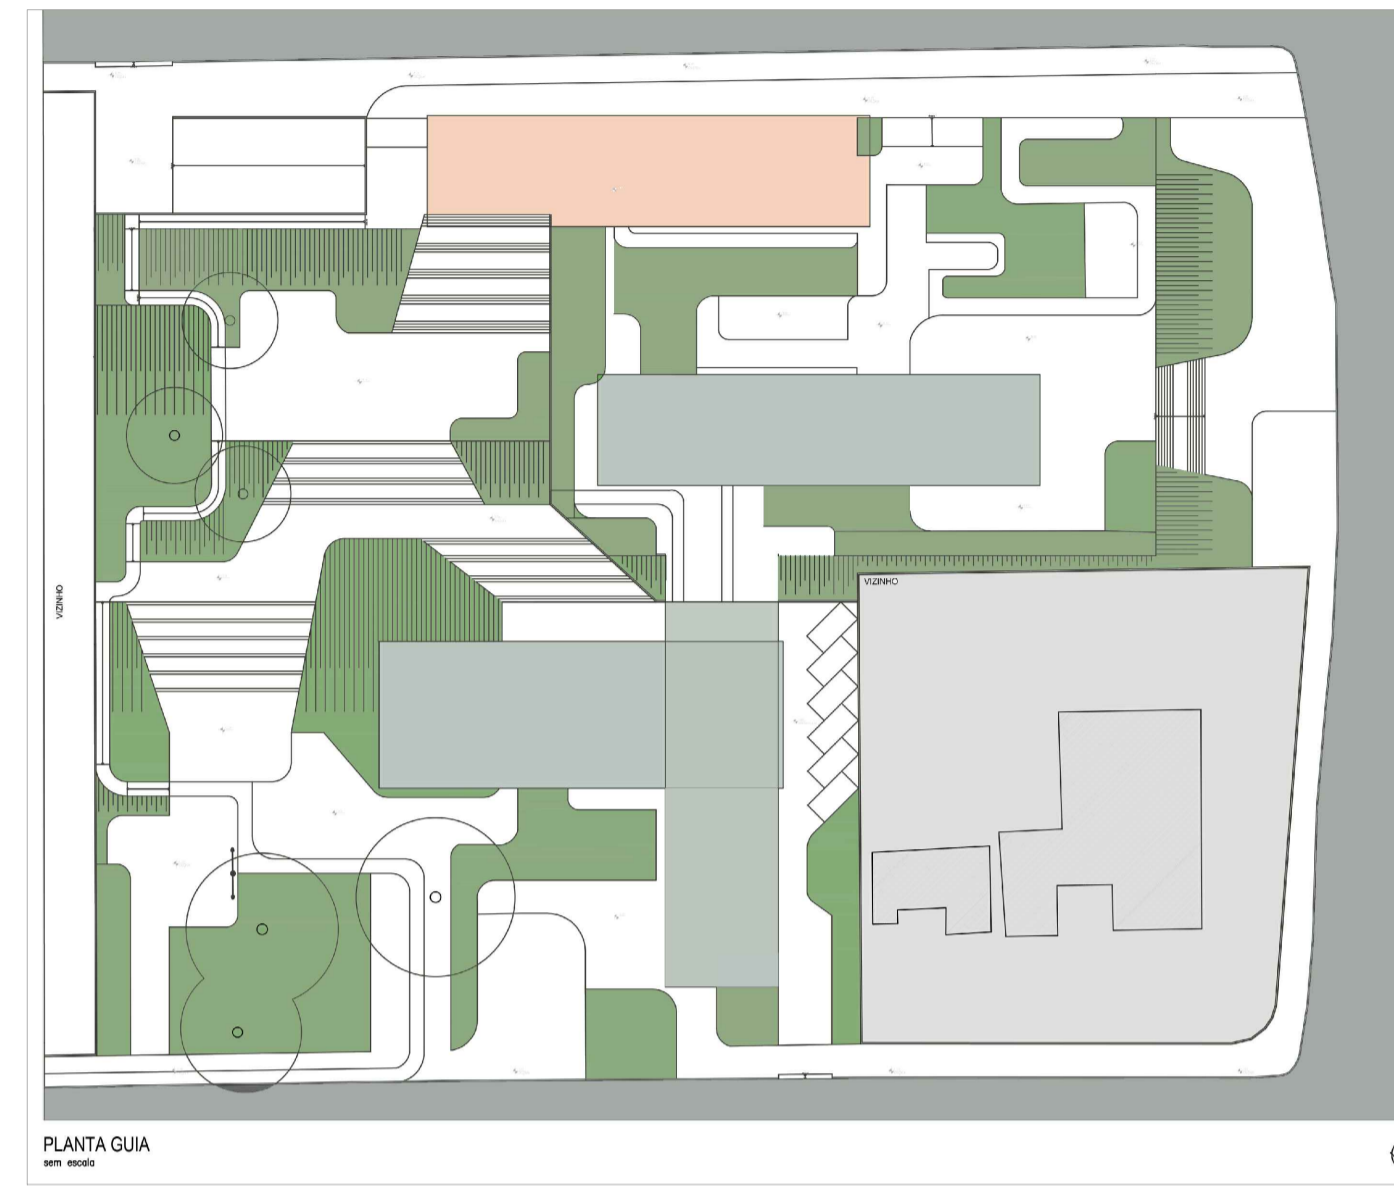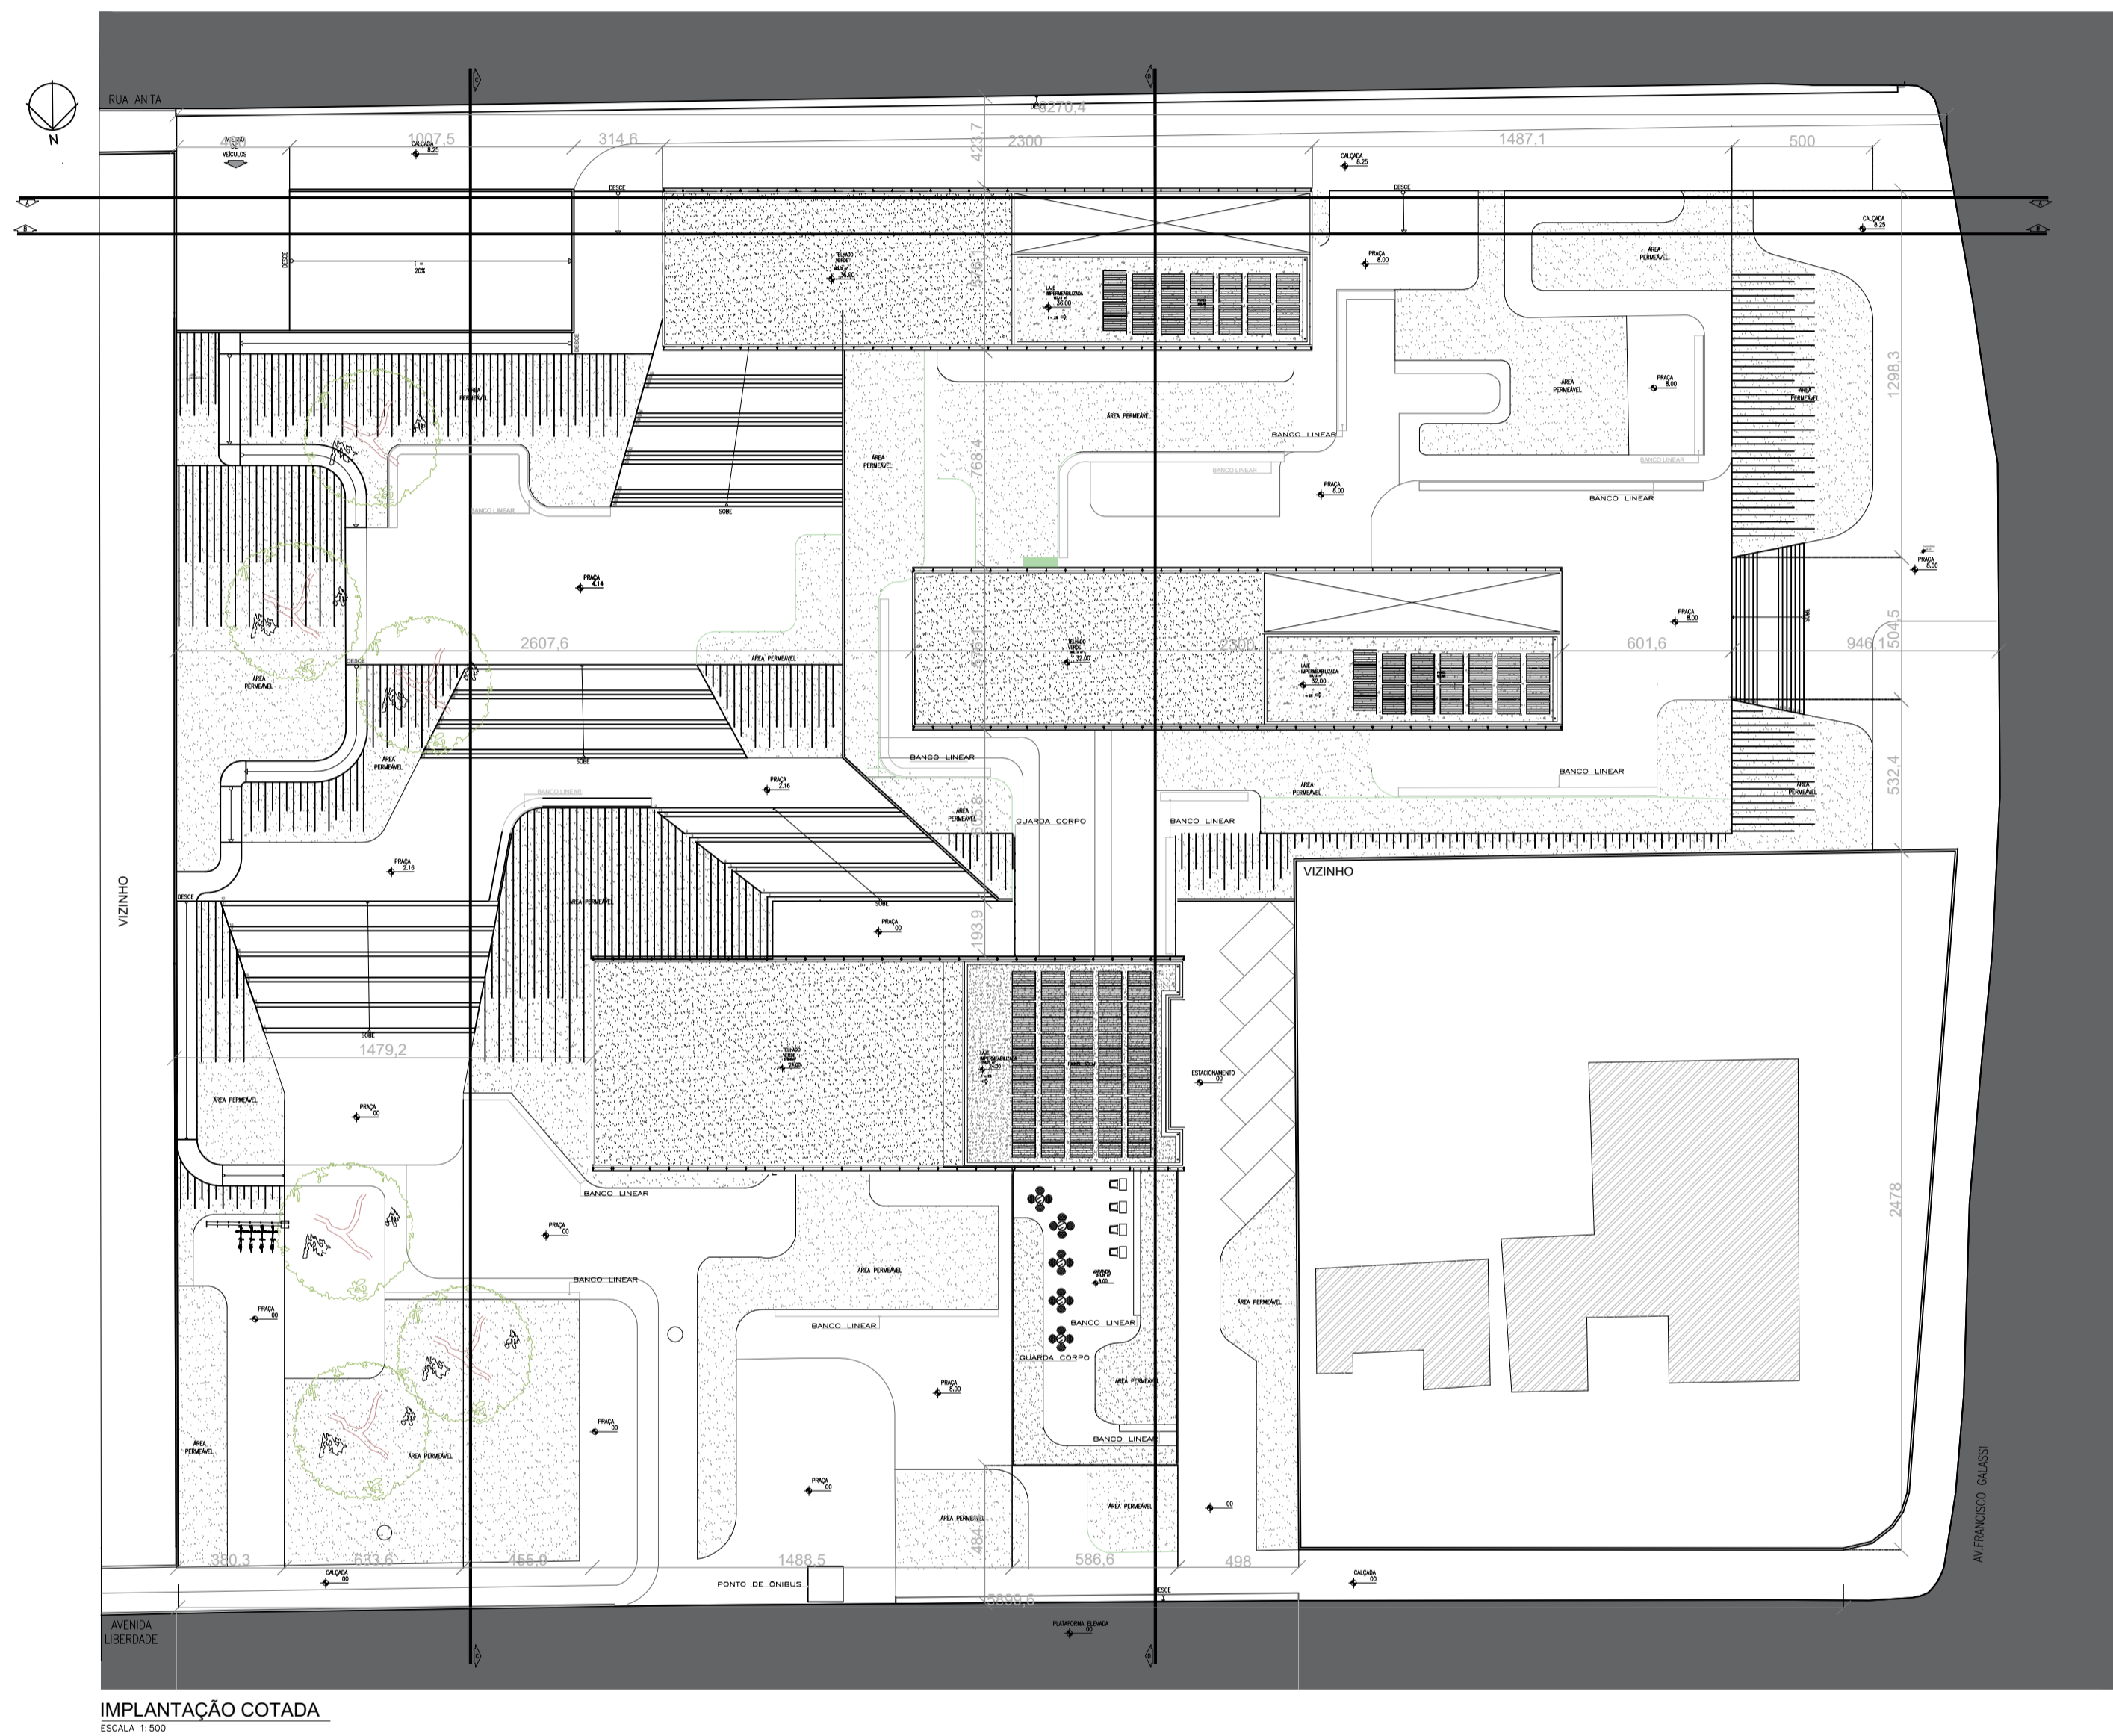


BLOCO 02
sem escada

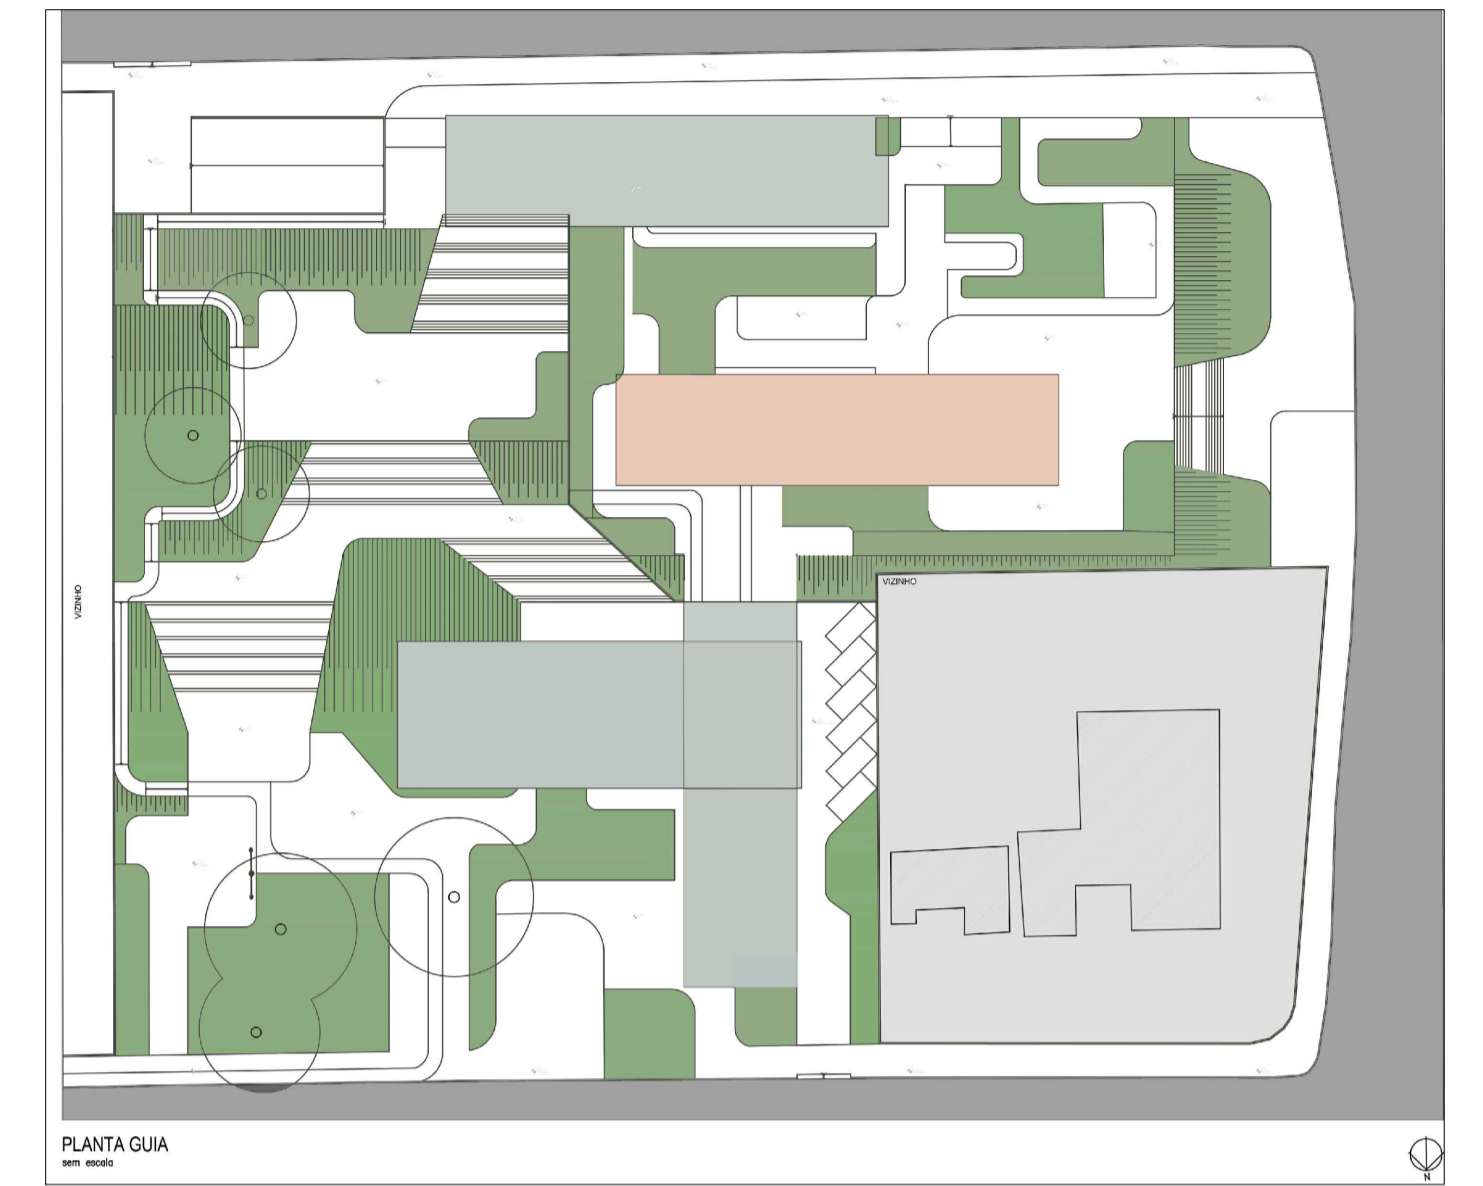

BLOCO 01
sem escada

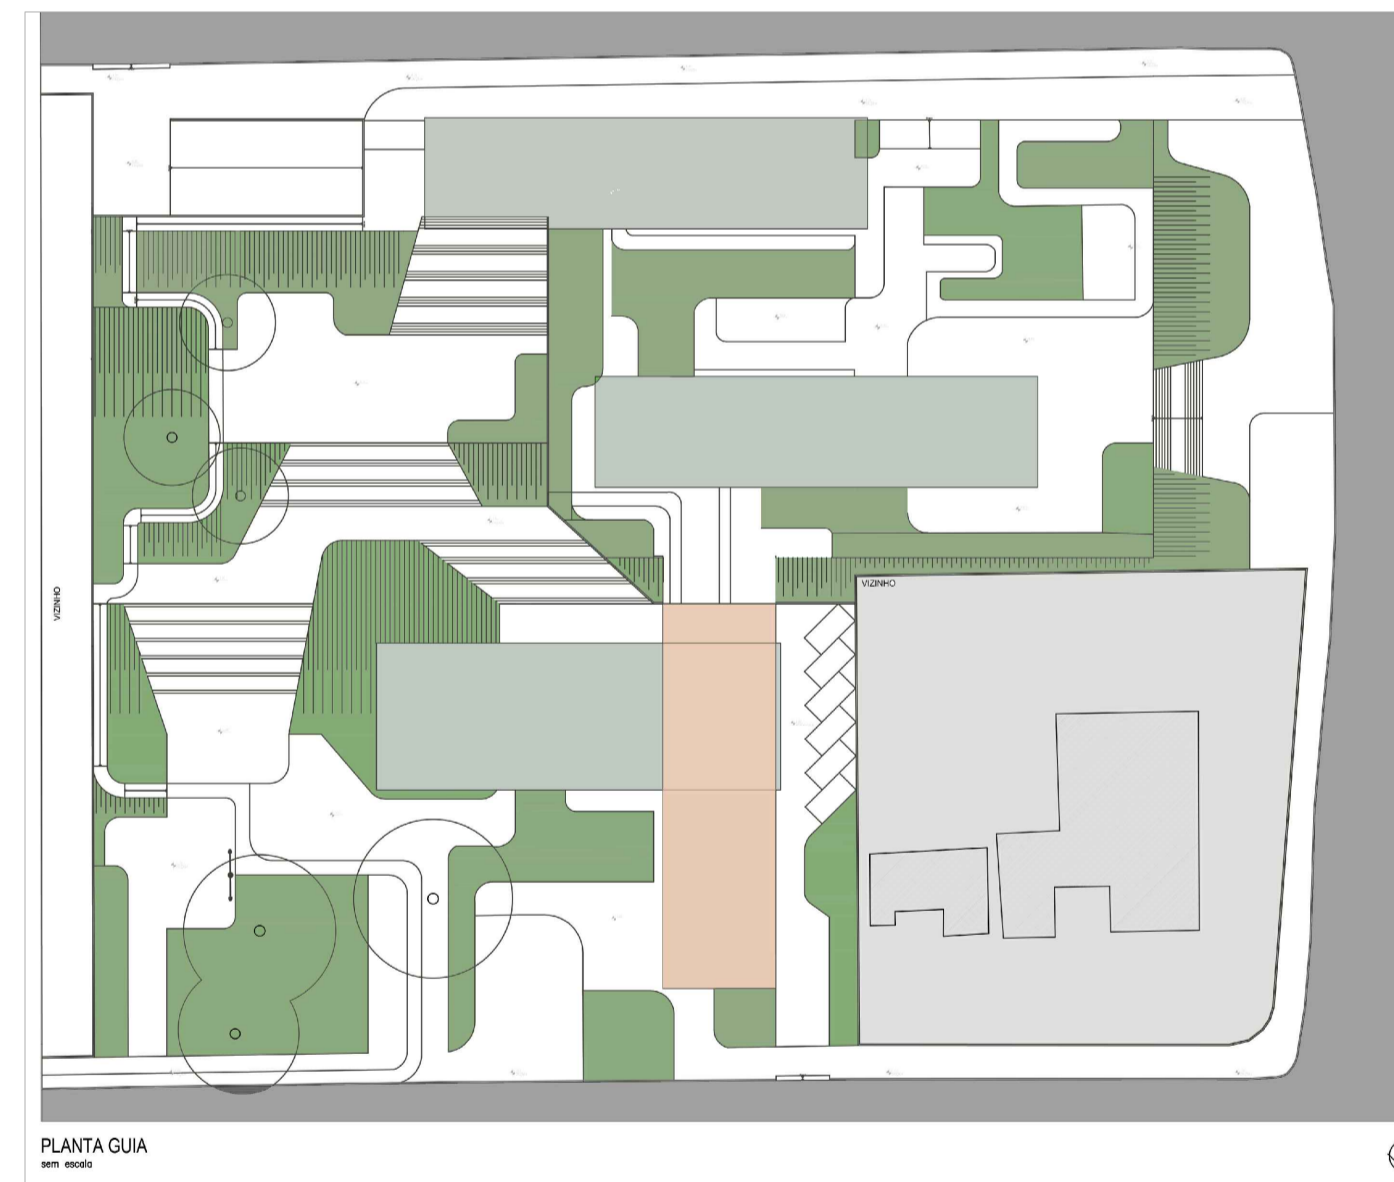


BLOCO 03
sem escada

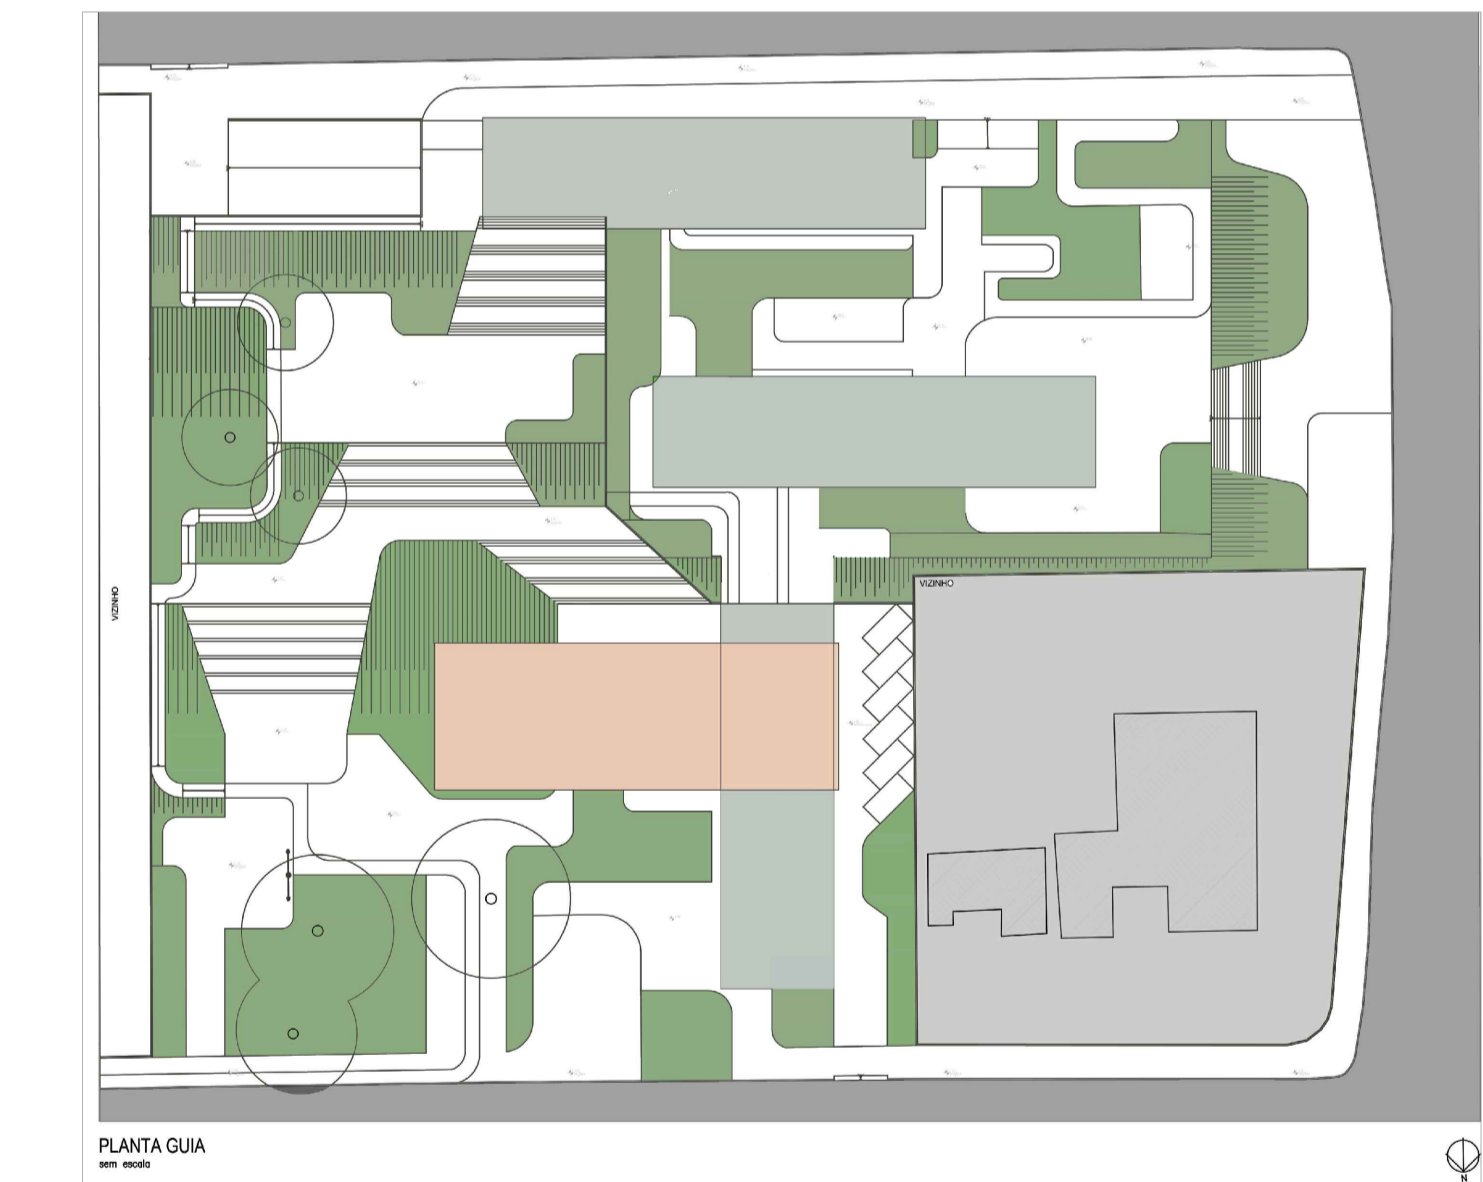

BLOCO 04
sem escada


sem escada

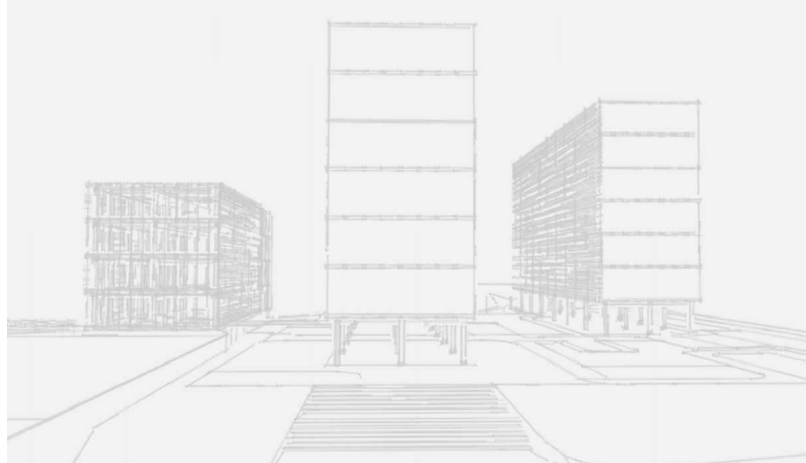

COM
PARTILHA
"Uma nova forma de morar"


TRABALHO DE CONCLUSÃO DE CURSO
MARCELA PEREIRA LOPES
UNIVERSIDADE FEDERAL DE UBERLÂNDIA
FACULDADE DE ARQUITETURA, URBANISMO E DESIGN
ORIENTADOR: JULIANO CECÍLIO OLIVEIRA
DATA: JULHO DE 2019

PLANTAS COTADAS EDIFICAÇÃO 01

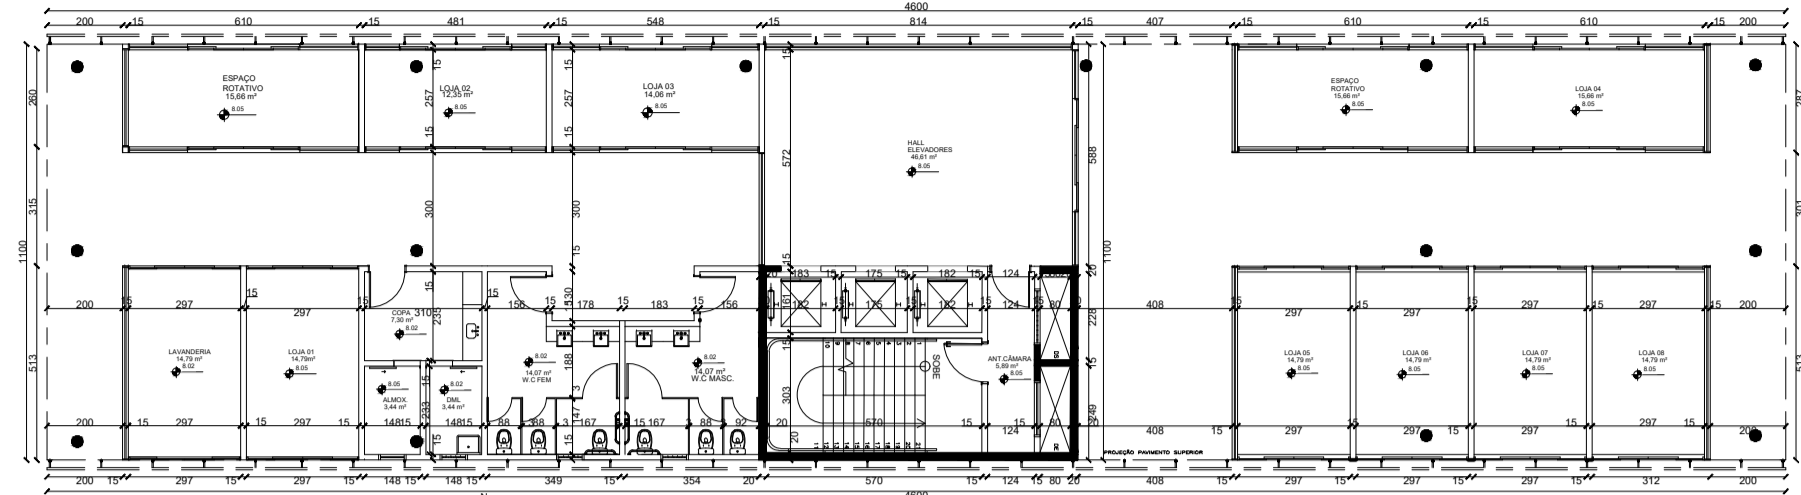


PLANTA PAVIMENTO TÉRREO

ESCALA 1:100

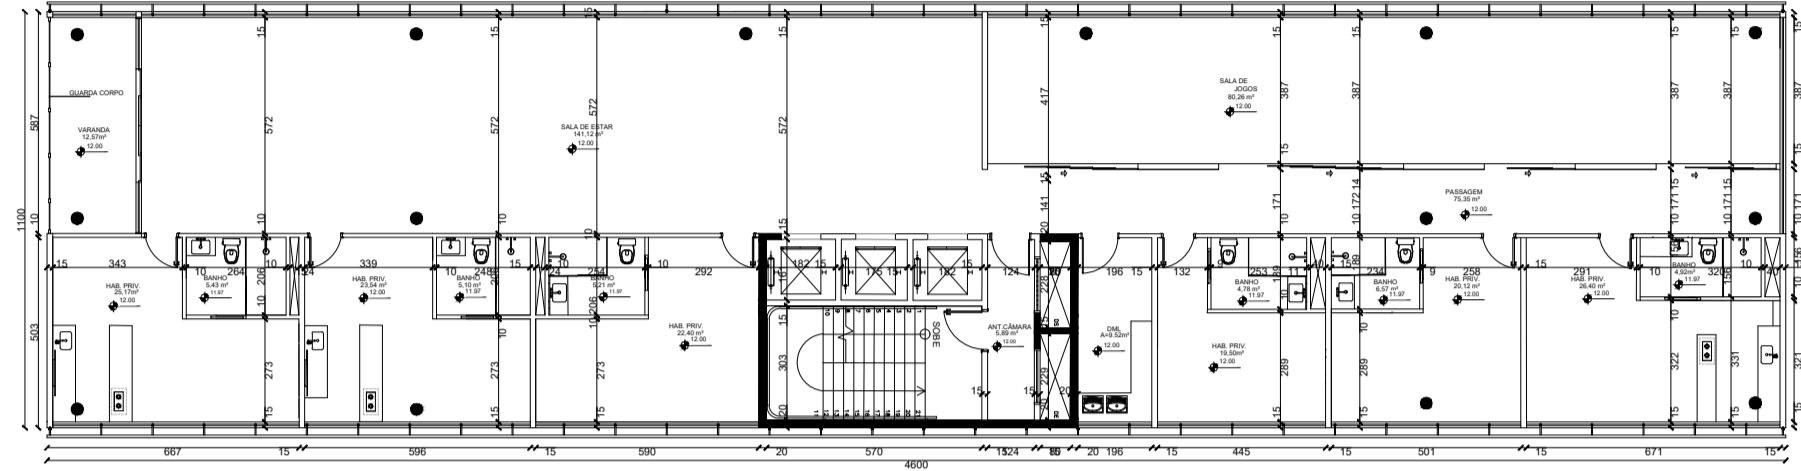


PLANTA PRIMEIRO PAVIMENTO

ESCALA 1:100

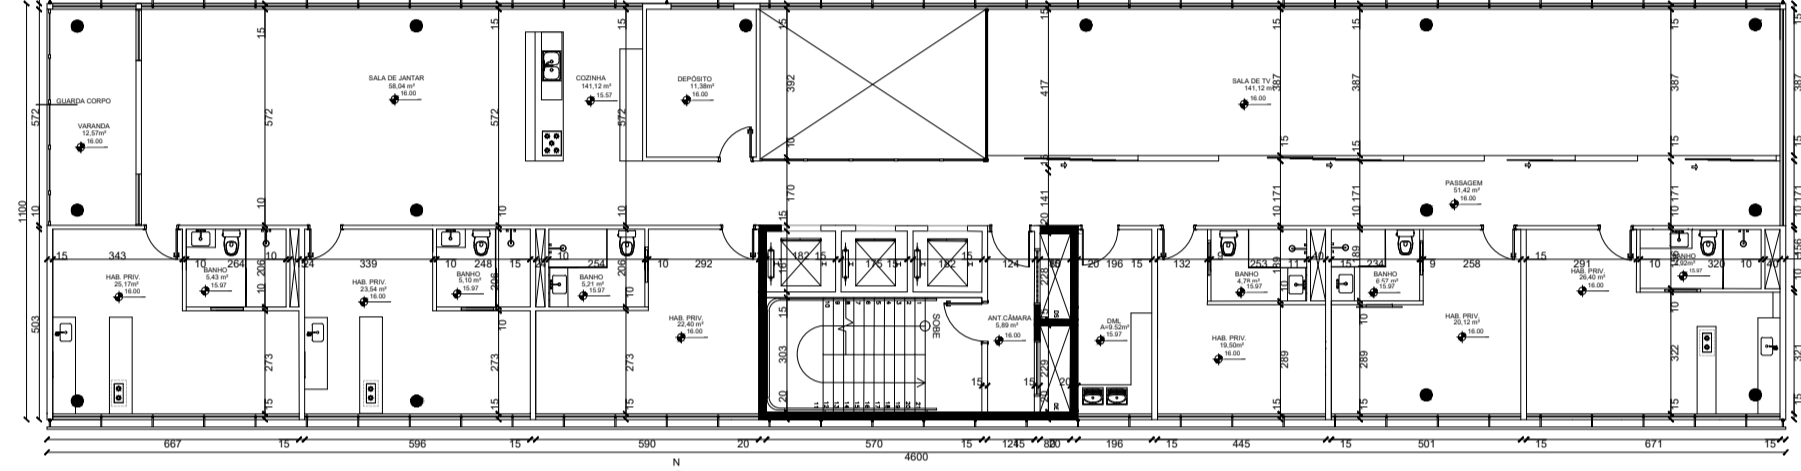


PLANTA TIPO SEGUNDO E QUARTO PAVIMENTO

ESCALA 1:100

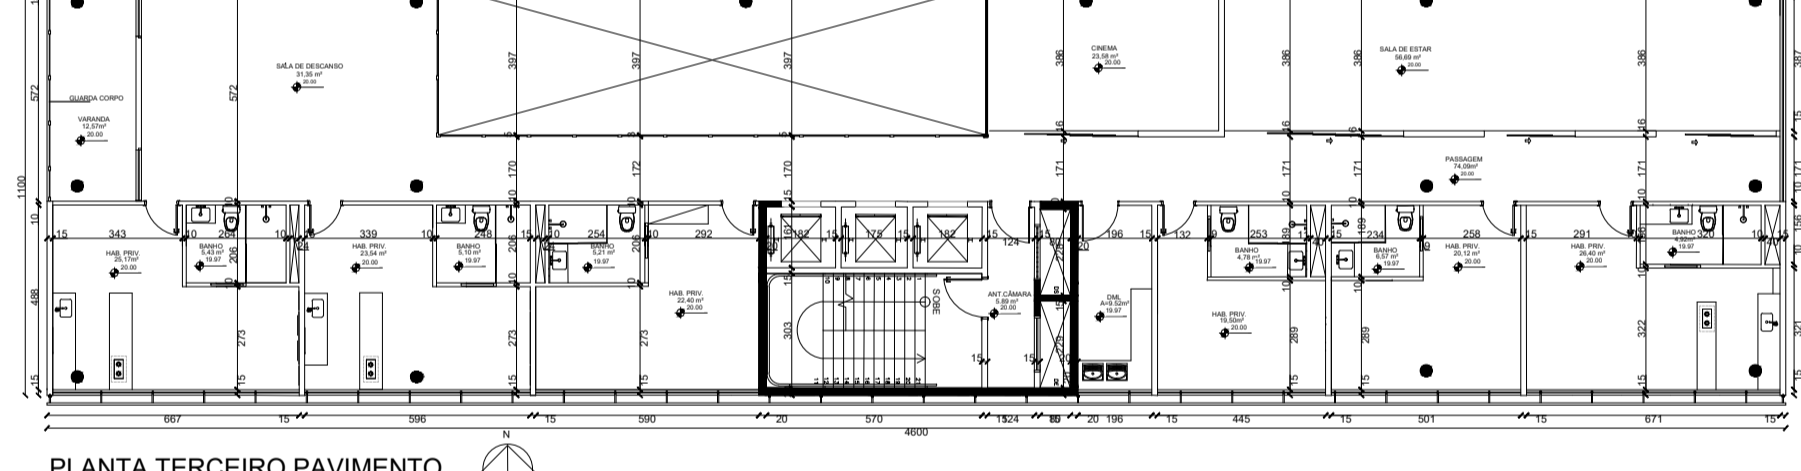


PLANTA TERCEIRO PAVIMENTO

ESCALA 1:100

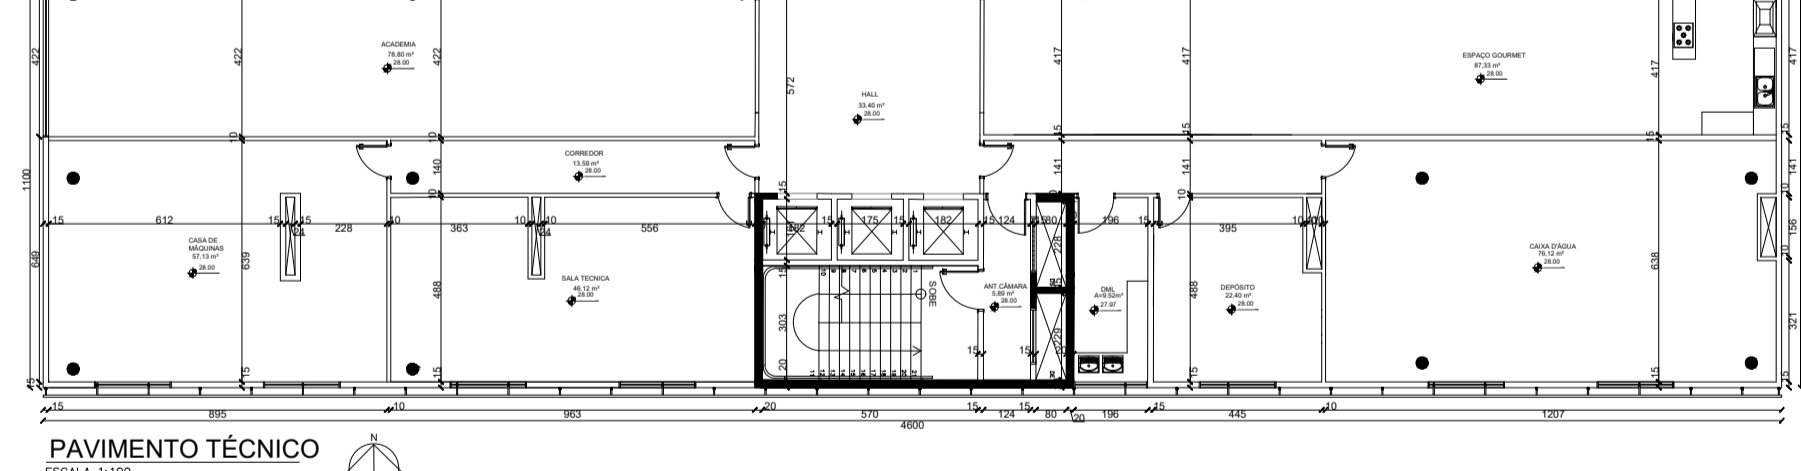

PAVIMENTO TÉCNICO


ESCALA 1:100

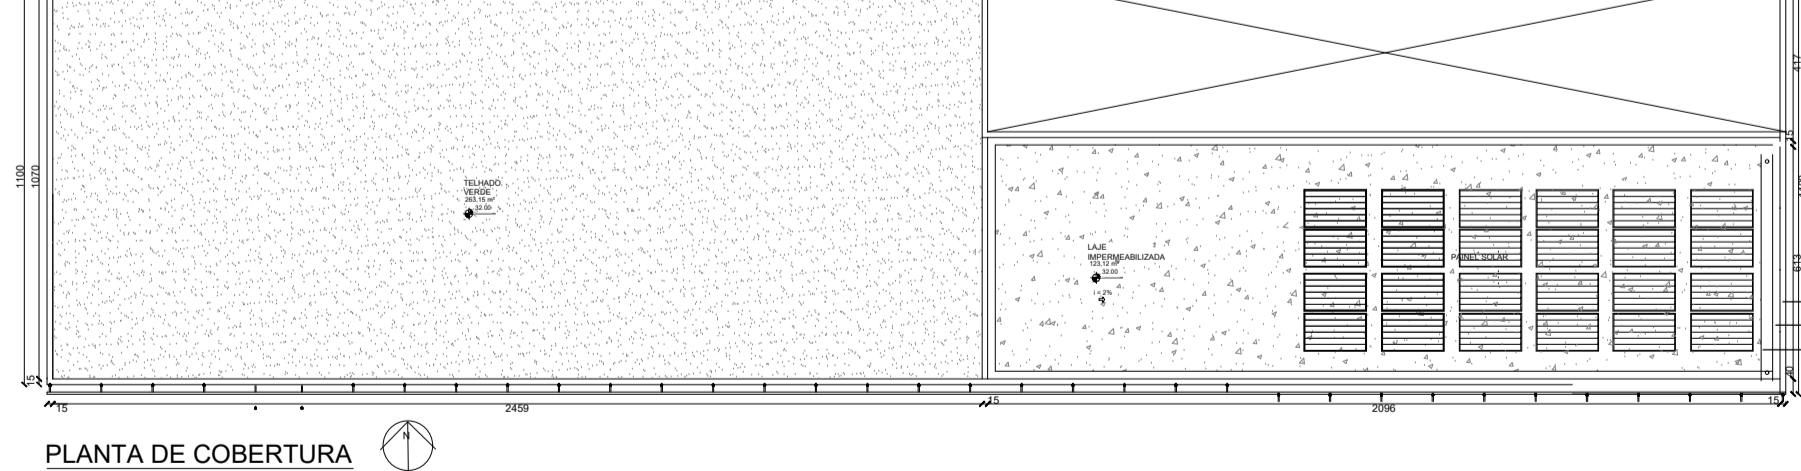

PLANTA DE COBERTURA


ESCALA 1:100

LAYOUT EDIFICAÇÃO 01

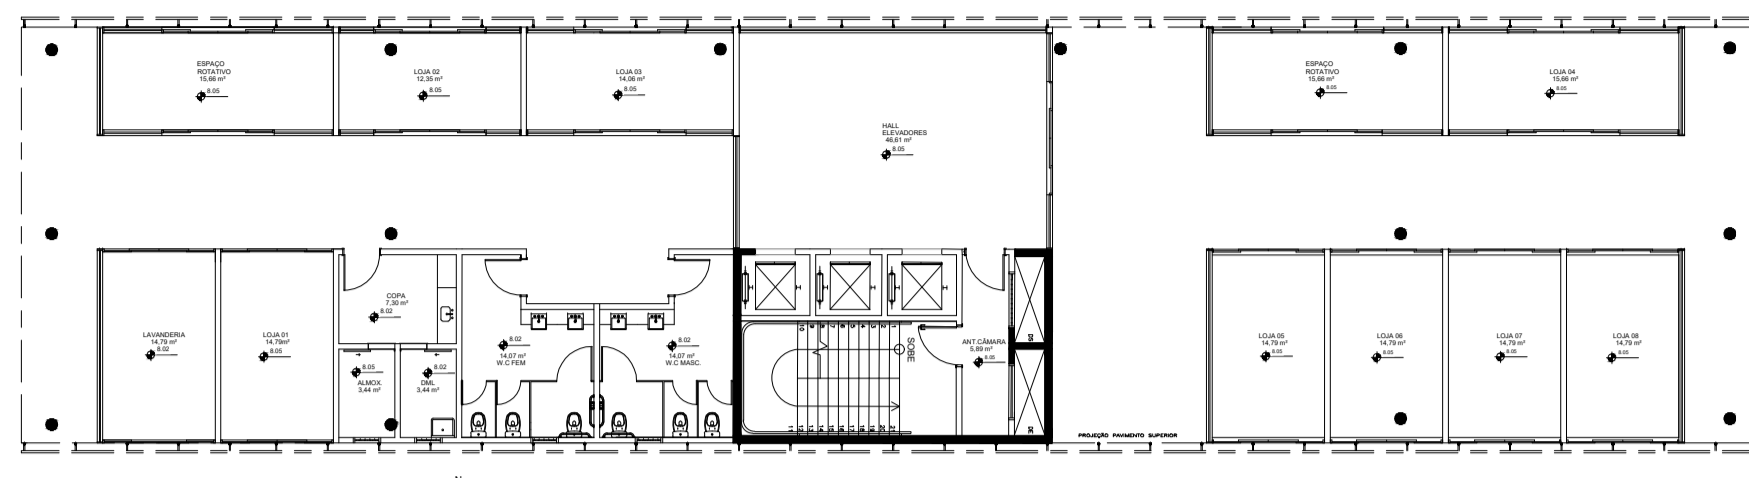


PLANTA PAVIMENTO TÉRREO

ESCALA 1:100

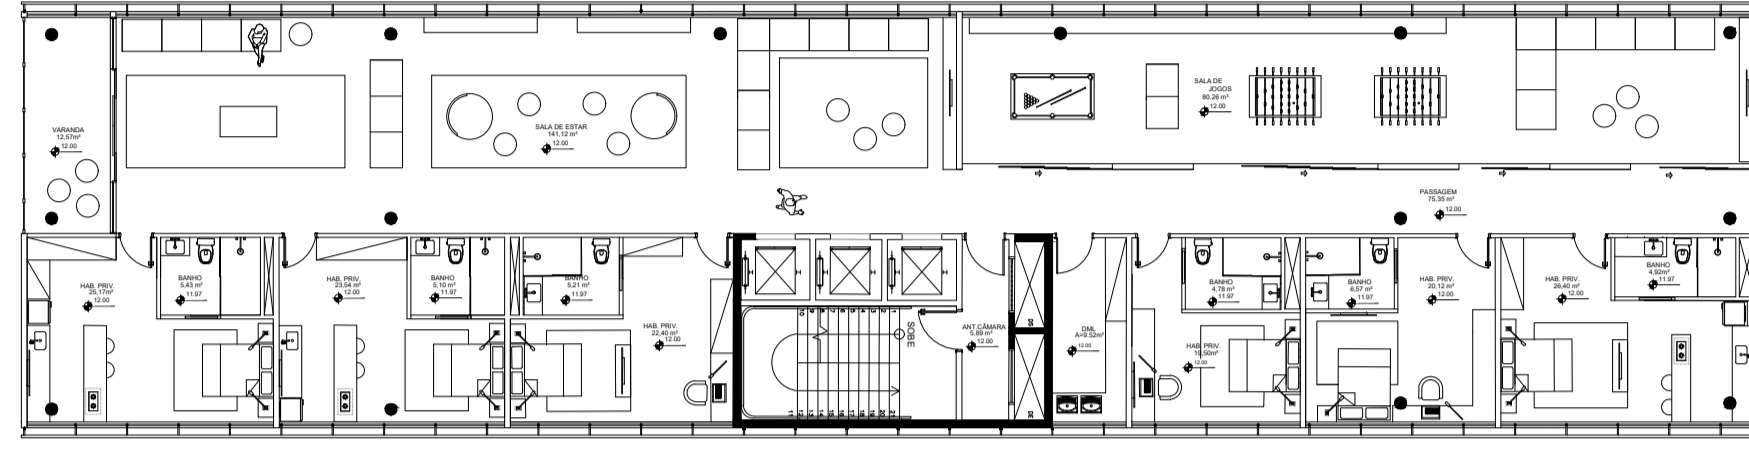


PLANTA PRIMEIRO PAVIMENTO

ESCALA 1:100

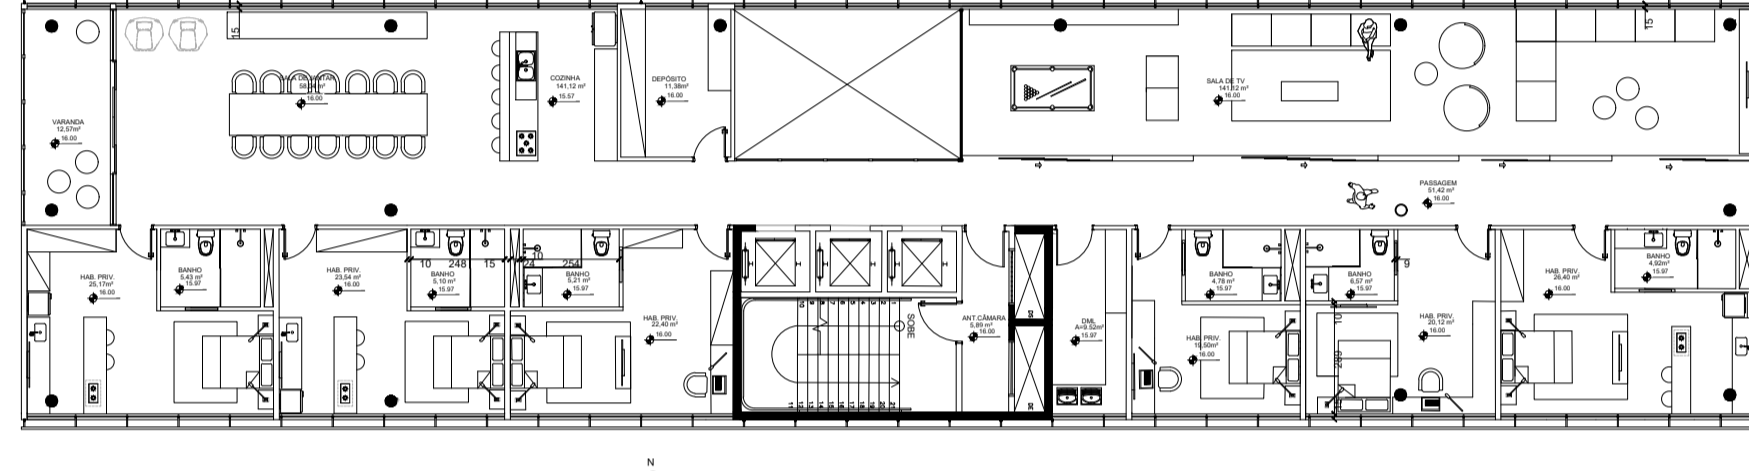


PLANTA TIPO SEGUNDO E QUARTO PAVIMENTO

ESCALA 1:100

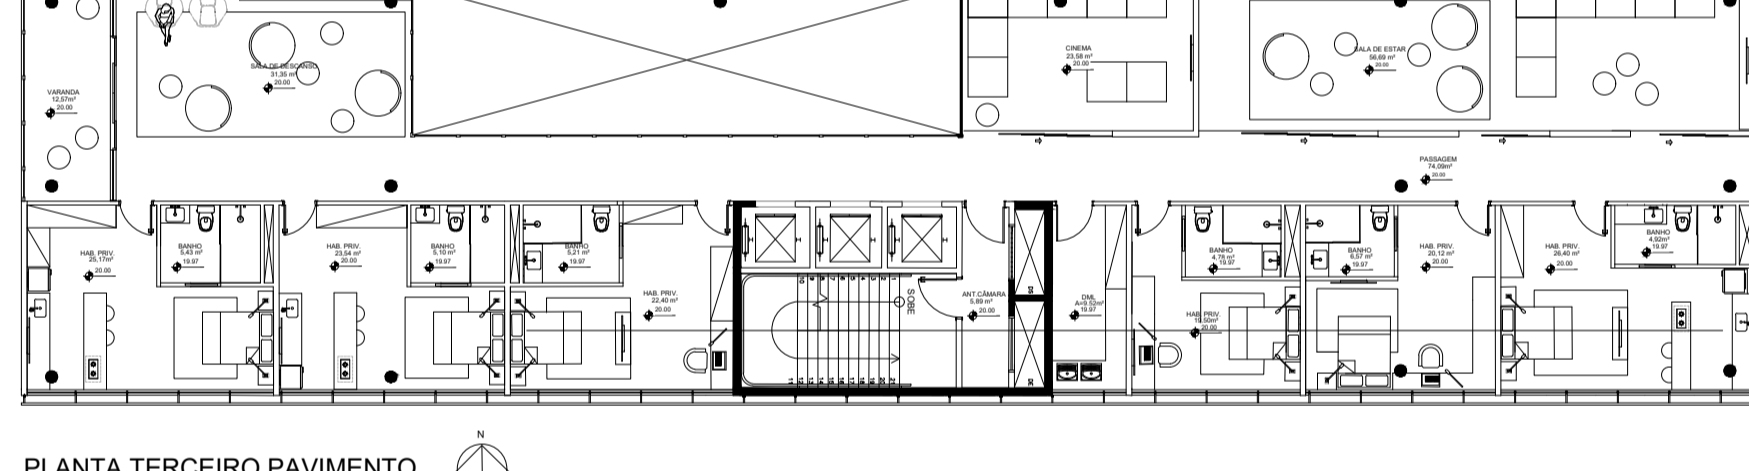


PLANTA TERCEIRO PAVIMENTO

ESCALA 1:100

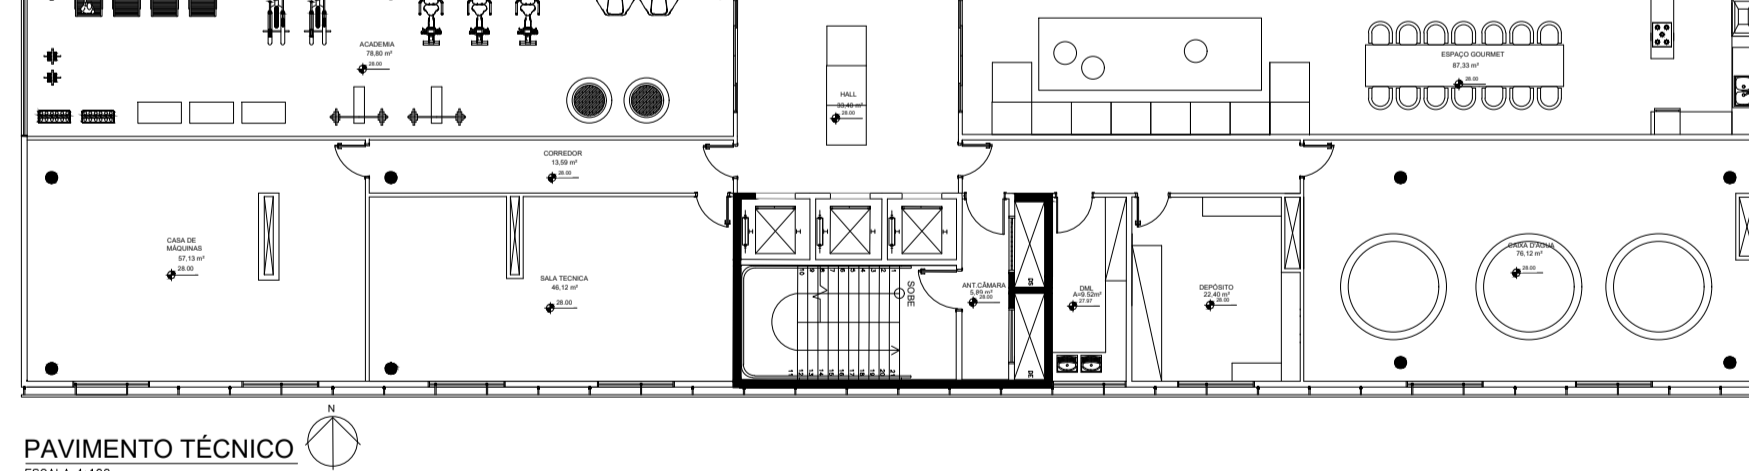

PAVIMENTO TÉCNICO


ESCALA 1:100

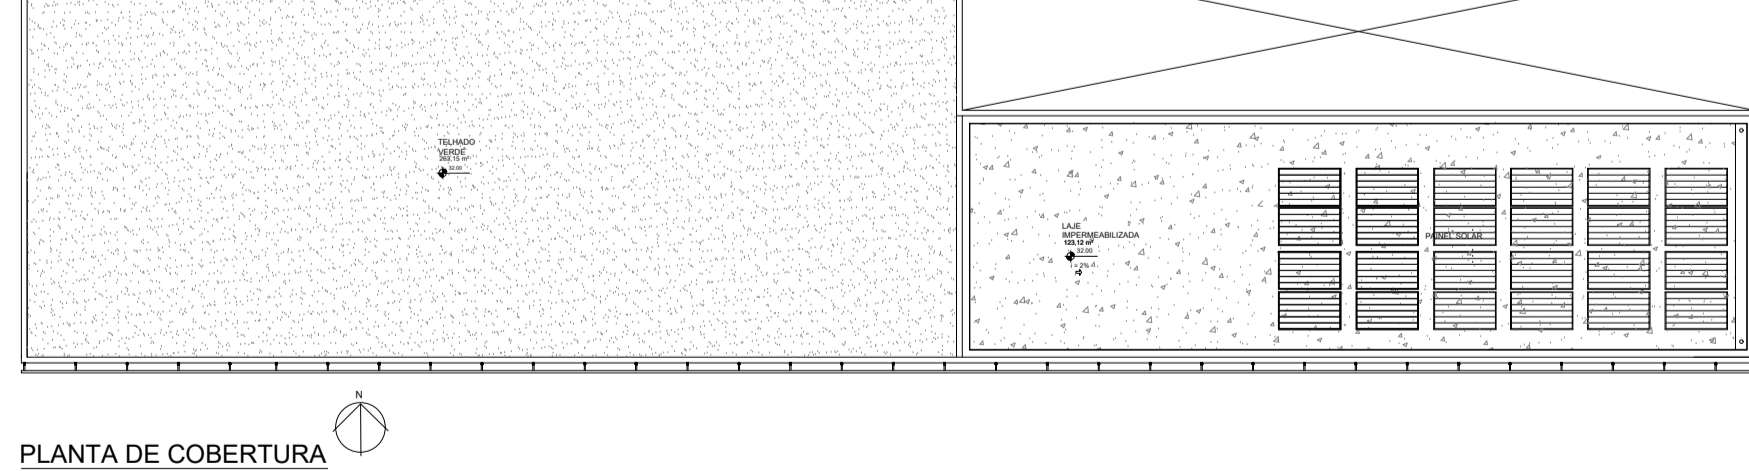

PLANTA DE COBERTURA


ESCALA 1:100

PLANTAS COTADAS EDIFICAÇÃO 02

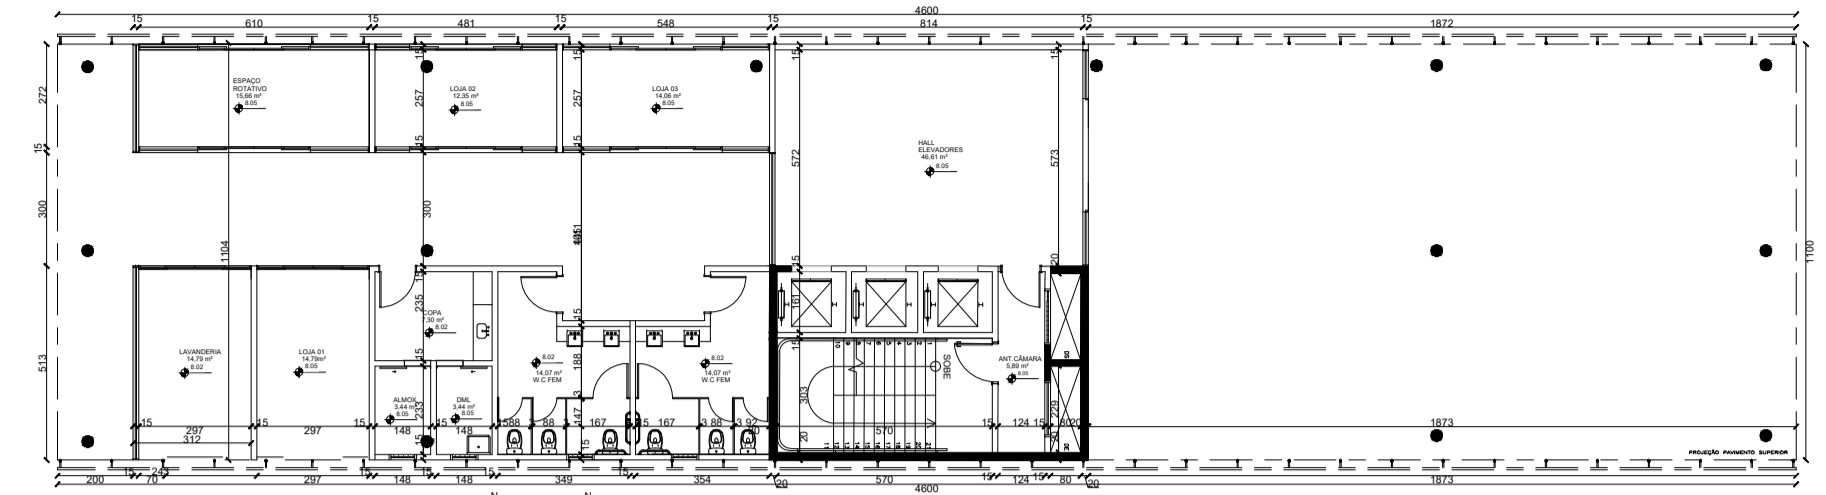


PLANTA PAVIMENTO TÉRREO

ESCALA 1:100

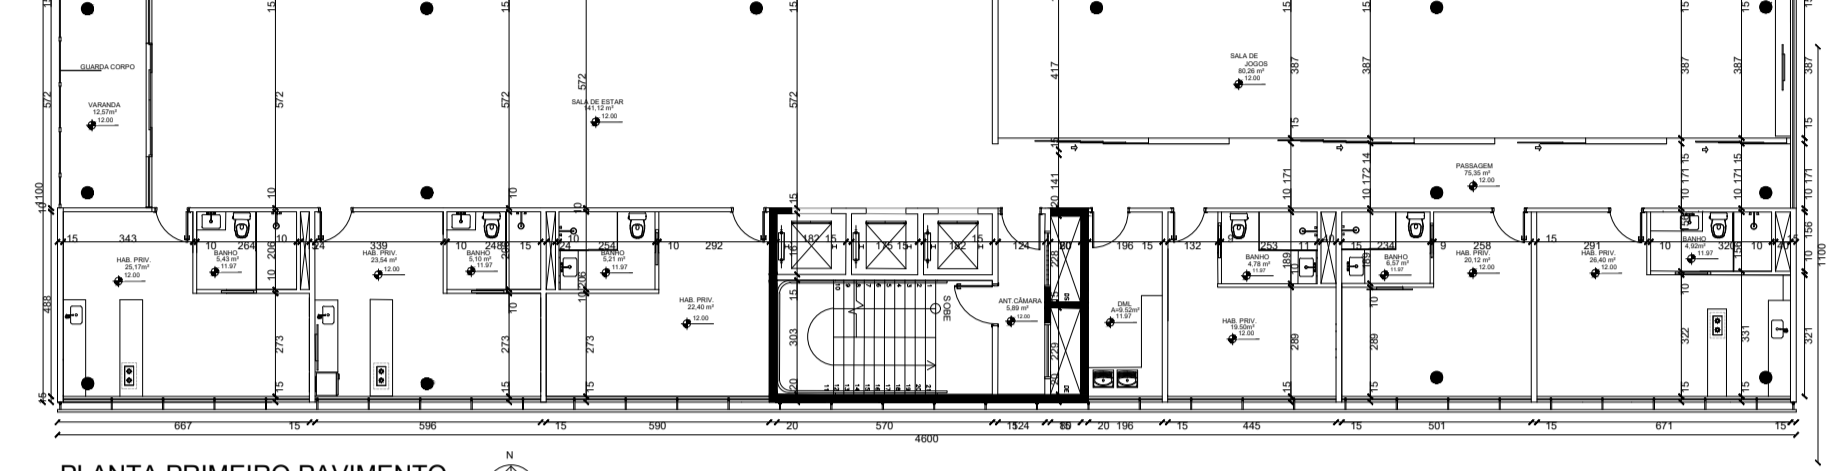


PLANTA PRIMEIRO PAVIMENTO

ESCALA 1:100

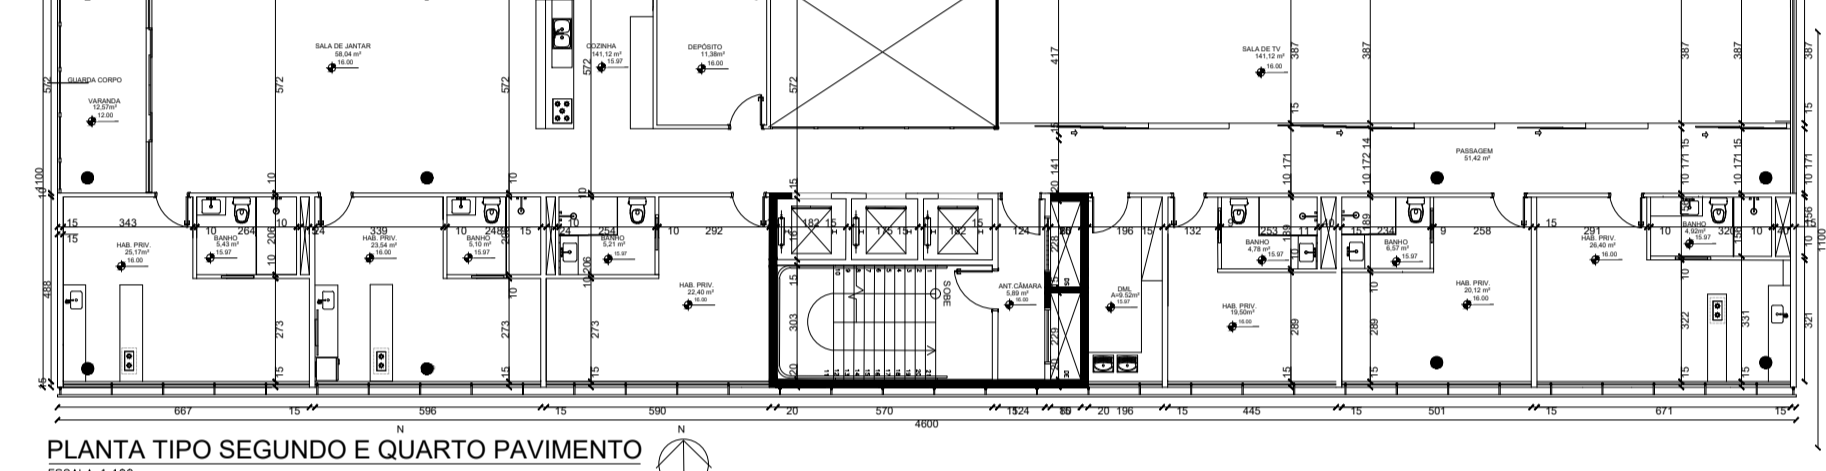


PLANTA TIPO SEGUNDO E QUARTO PAVIMENTO

ESCALA 1:100

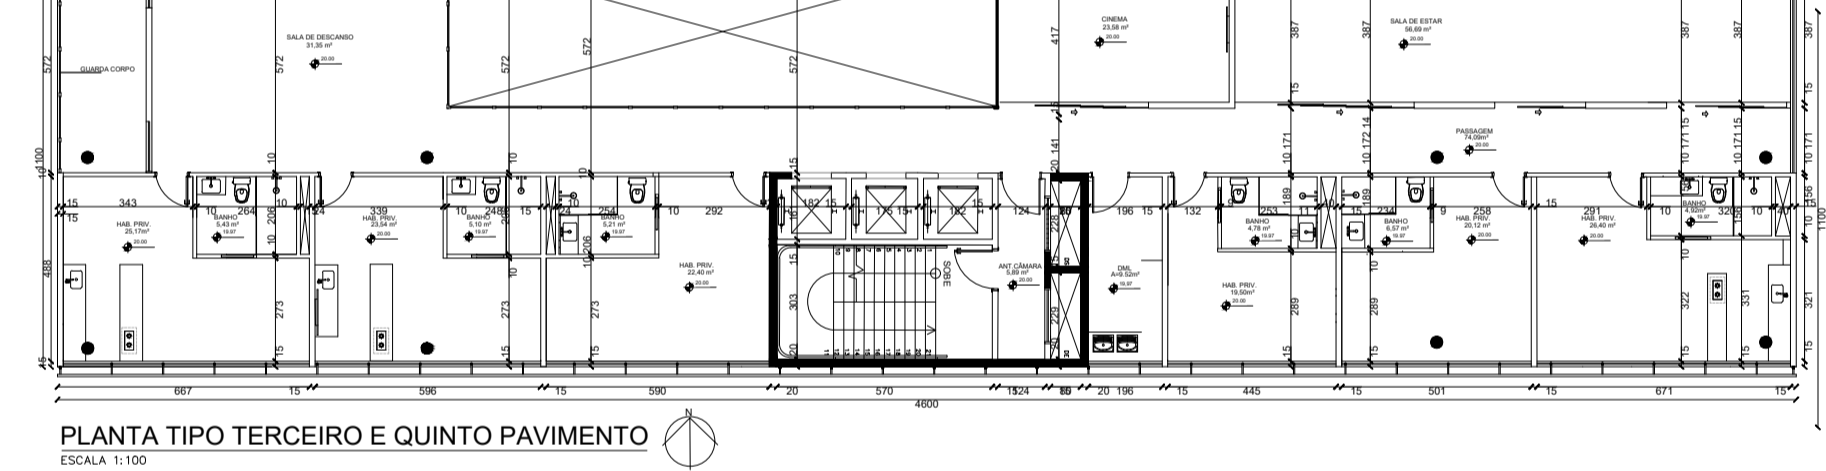


PLANTA TIPO TERCEIRO E QUINTO PAVIMENTO

ESCALA 1:100

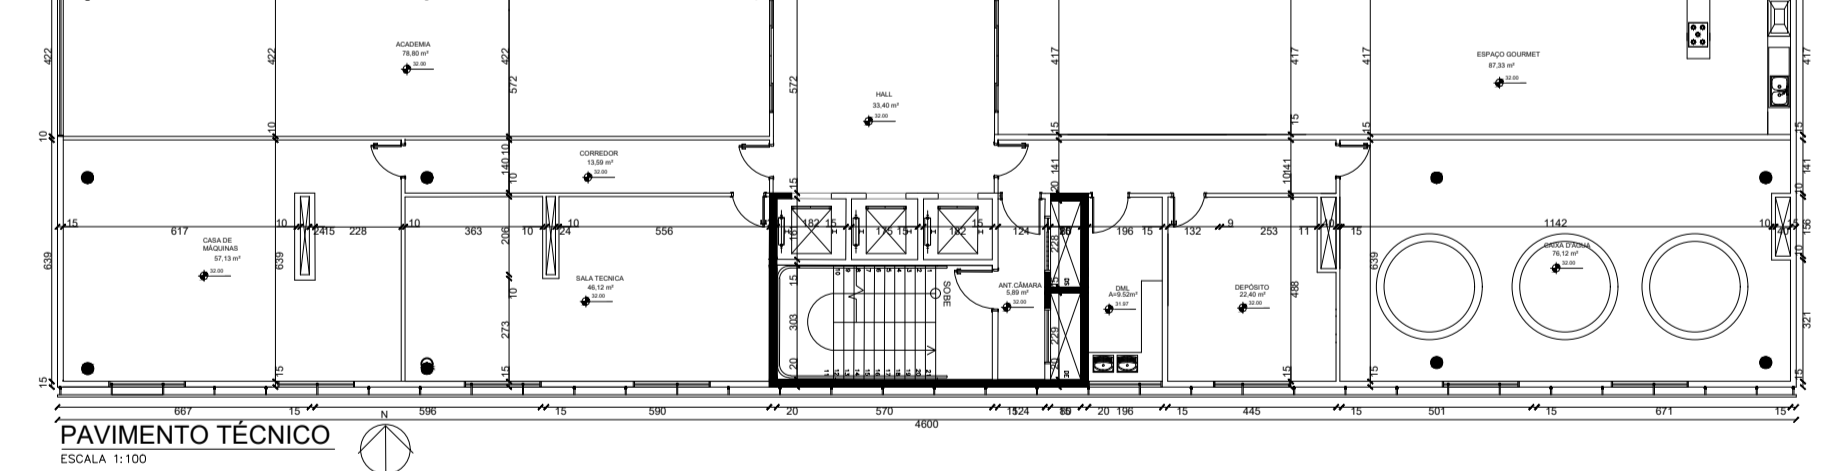


PAVIMENTO TÉCNICO

ESCALA 1:100

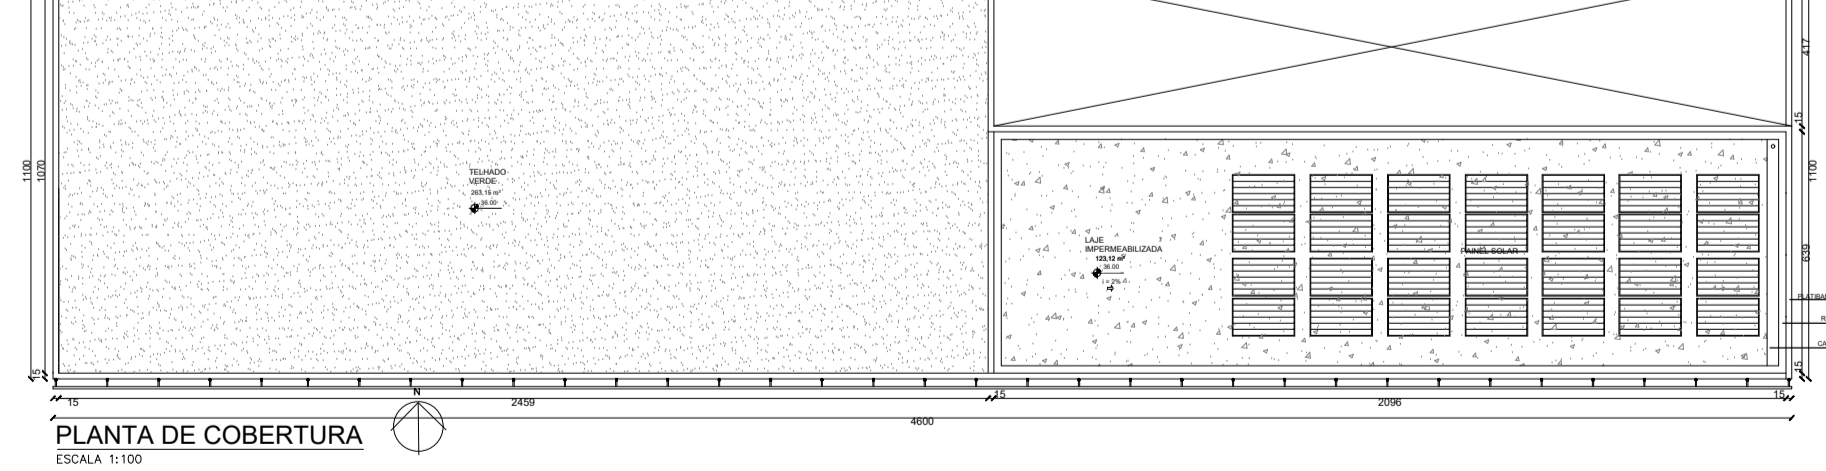

PLANTA DE COBERTURA


ESCALA 1:100

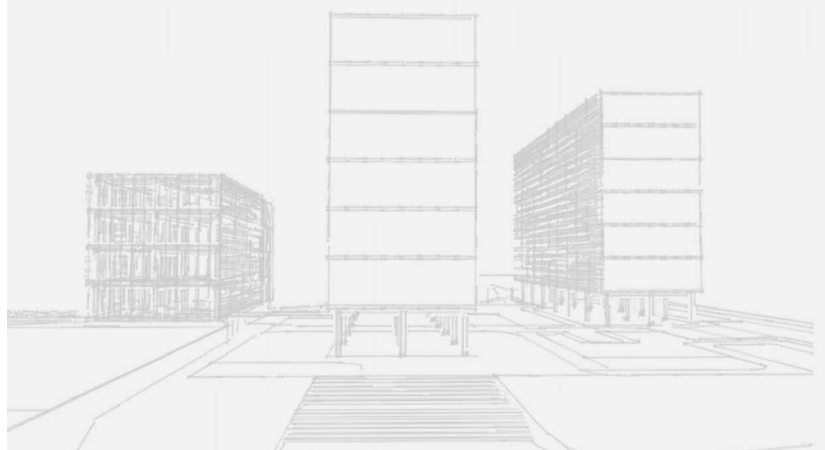

COM PARTILHA
"Uma nova forma de morar"


TRABALHO DE CONCLUSÃO DE CURSO
MARCELA PEREIRA LOPES
UNIVERSIDADE FEDERAL DE UBERLÂNDIA
FACULDADE DE ARQUITETURA, URBANISMO E DESIGN
ORIENTADOR: JULIANO CECÍLIO OLIVEIRA
DATA: JULHO DE 2019

LAYOUT EDIFICAÇÃO 02

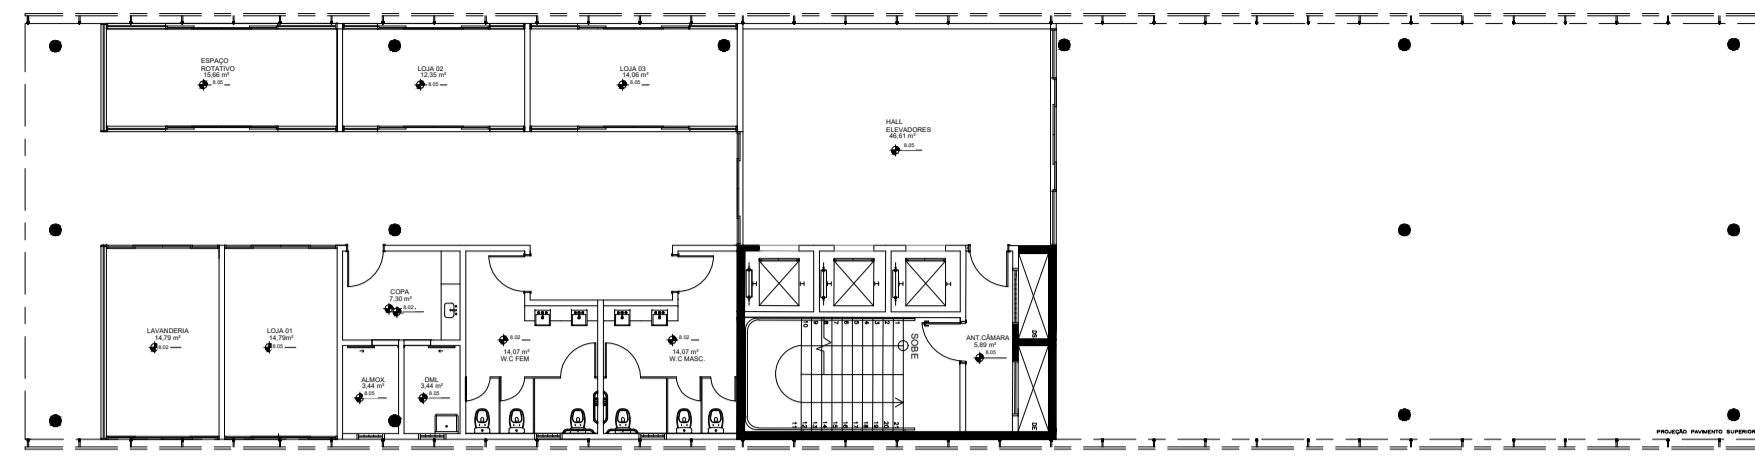


PLANTA PAVIMENTO TÉRREO

ESCALA 1:100

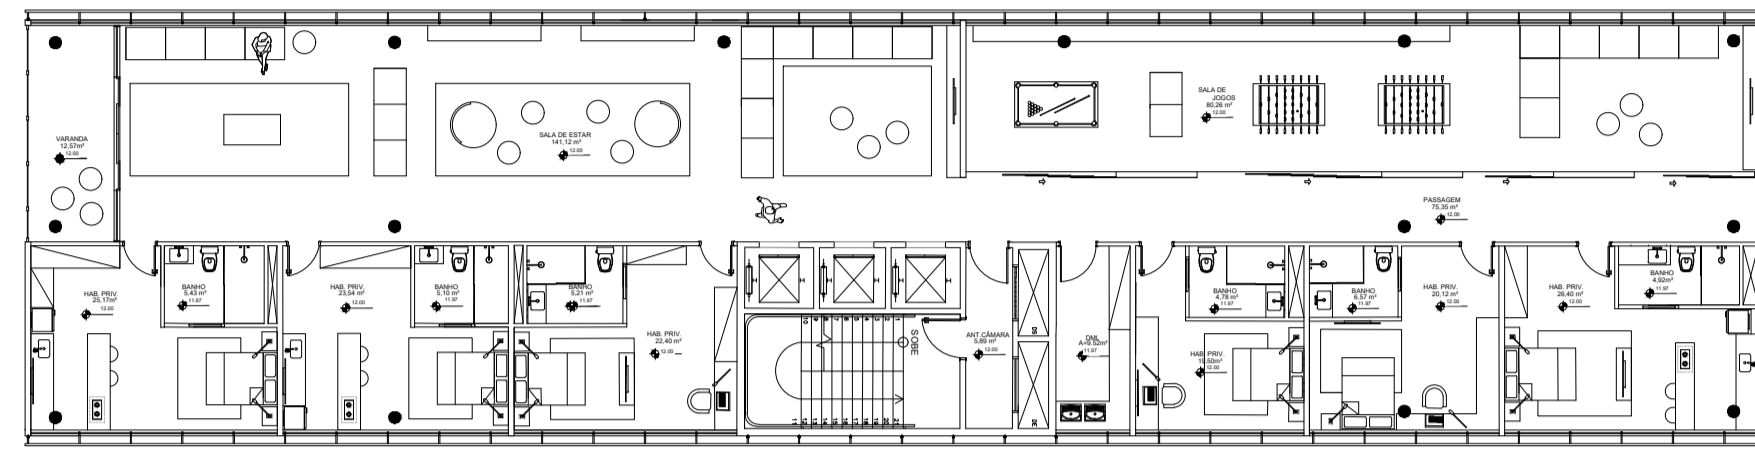


PLANTA PRIMEIRO PAVIMENTO

ESCALA 1:100

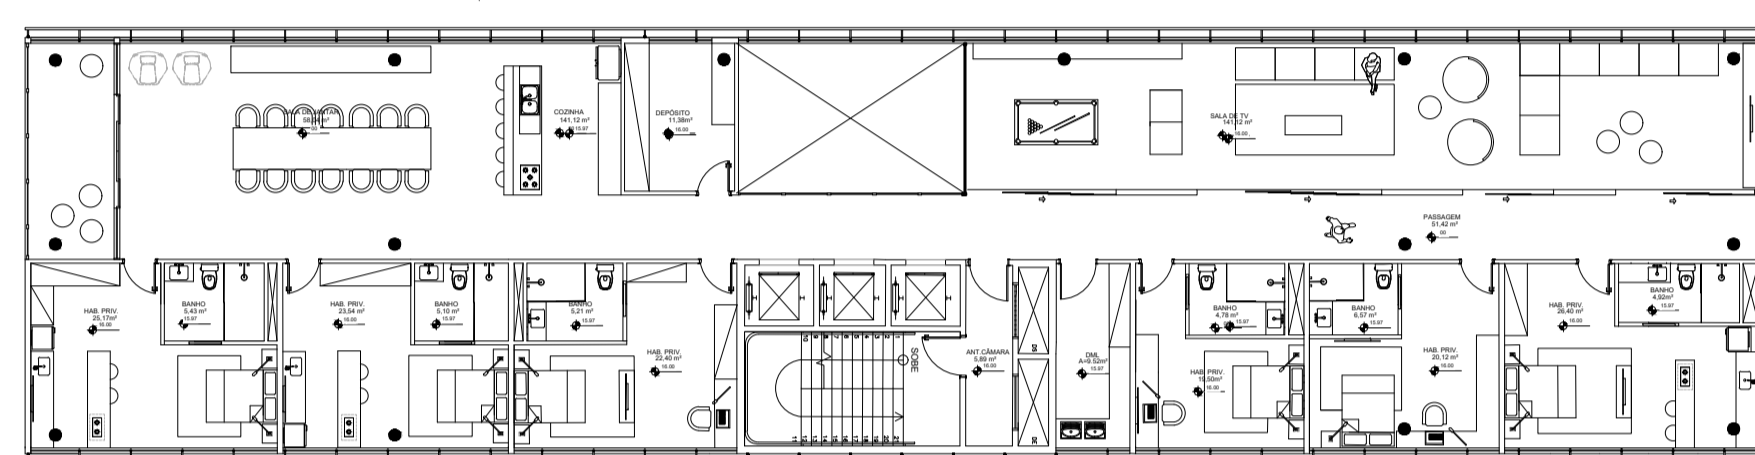


PLANTA TIPO SEGUNDO E QUARTO PAVIMENTO

ESCALA 1:100

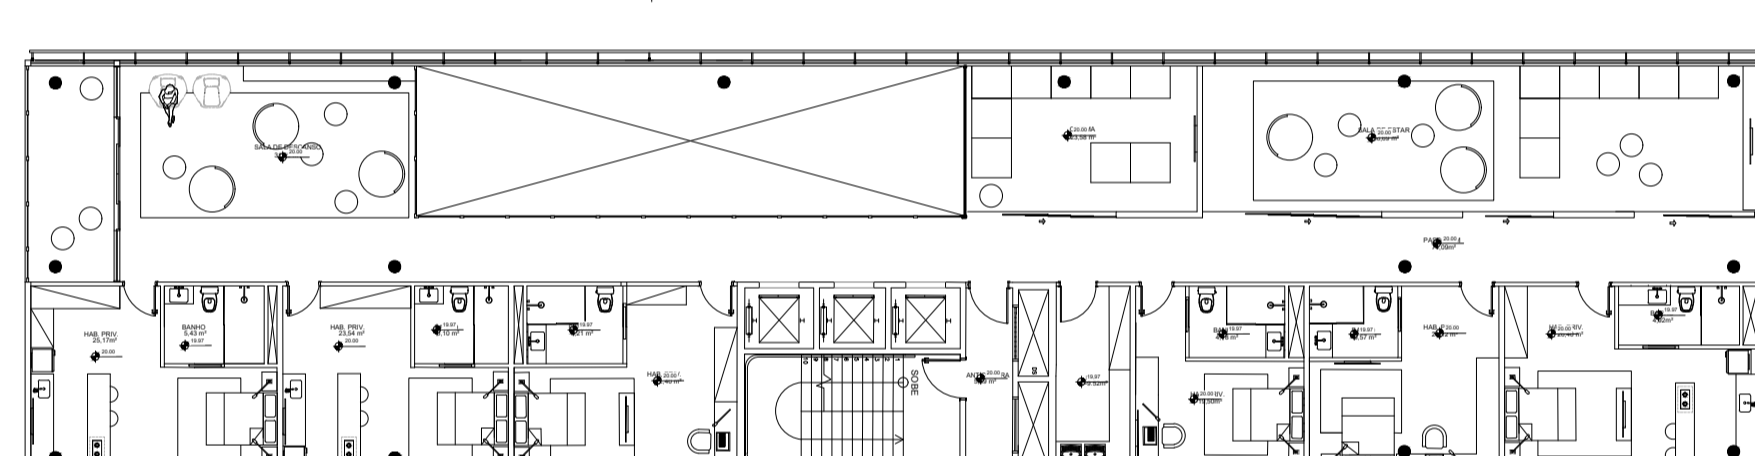


PLANTA TIPO TERCEIRO E QUINTO PAVIMENTO

ESCALA 1:100

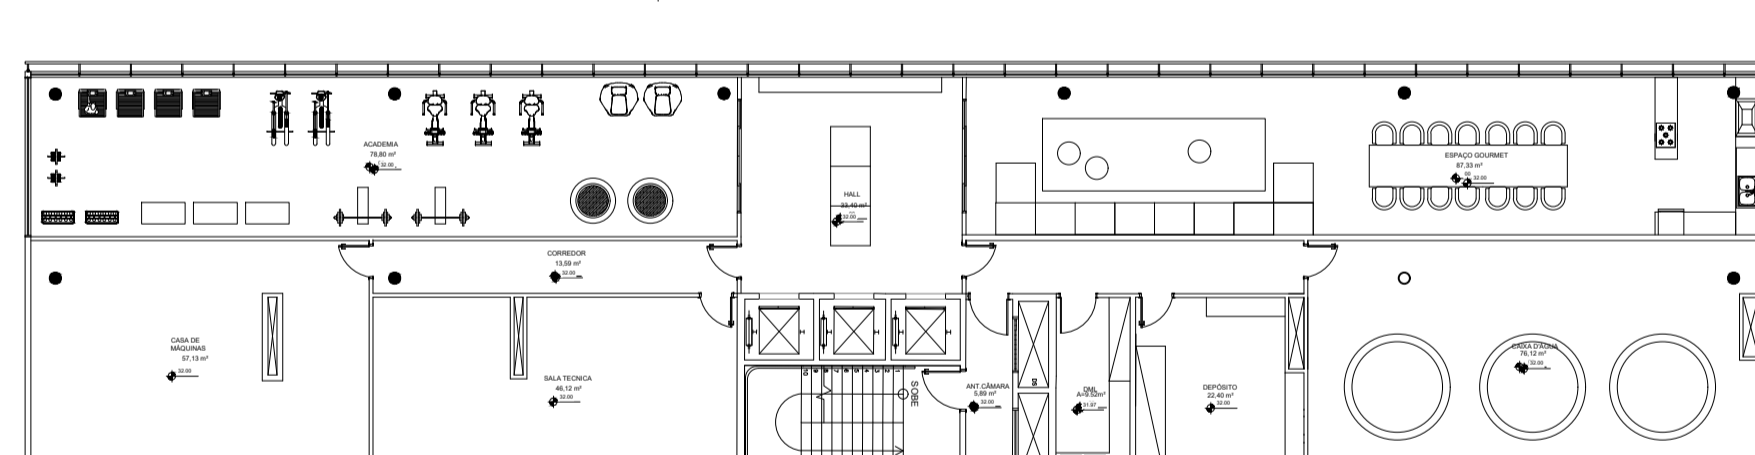

PAVIMENTO TÉCNICO


ESCALA 1:100

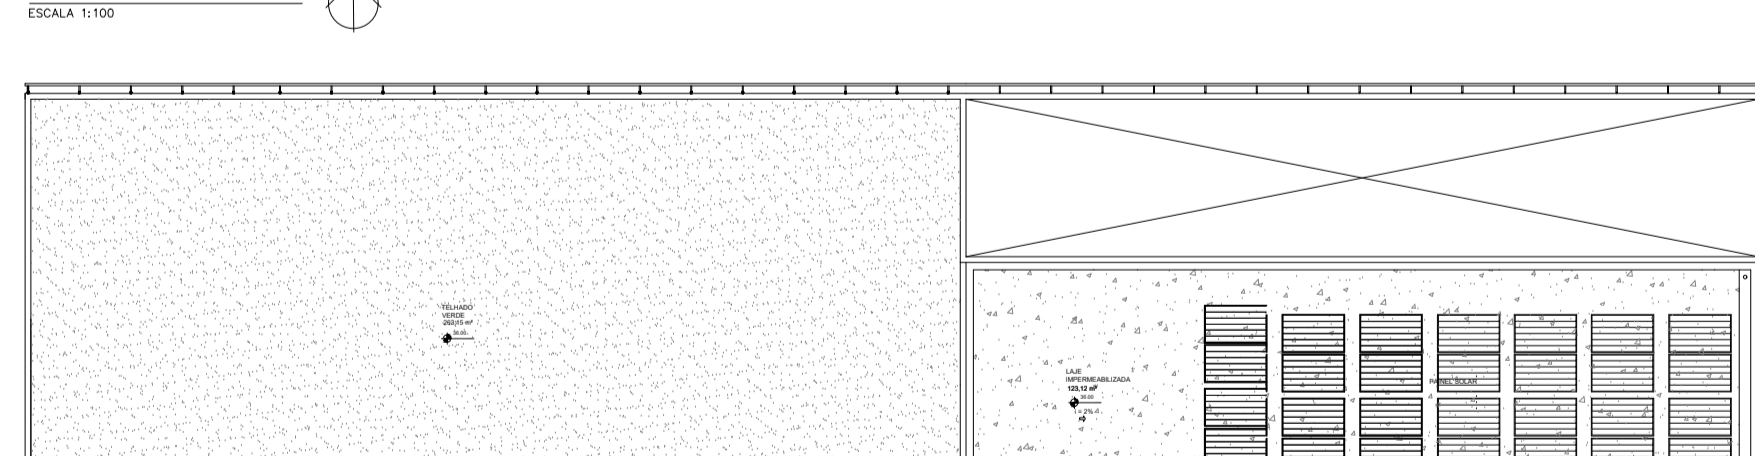

PLANTA DE COBERTURA


ESCALA 1:100

PLANTA COTADA E LAYOUT EDIFICAÇÃO 03

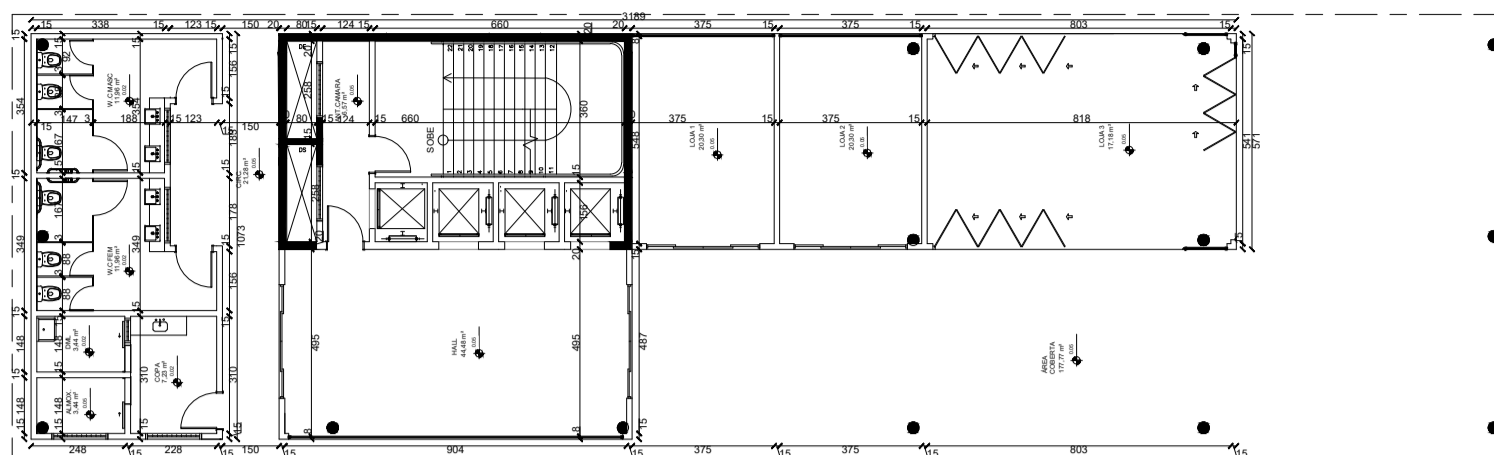


PLANTA PAVIMENTO TÉRREO

ESCALA 1:100

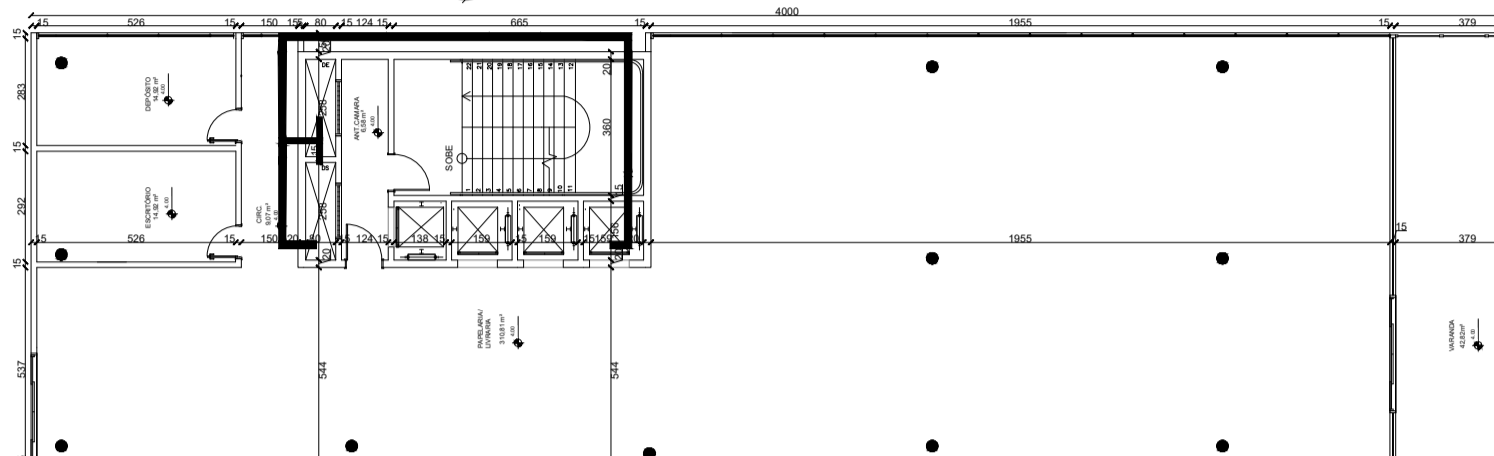


PLANTA PRIMEIRO PAVIMENTO

ESCALA 1:100

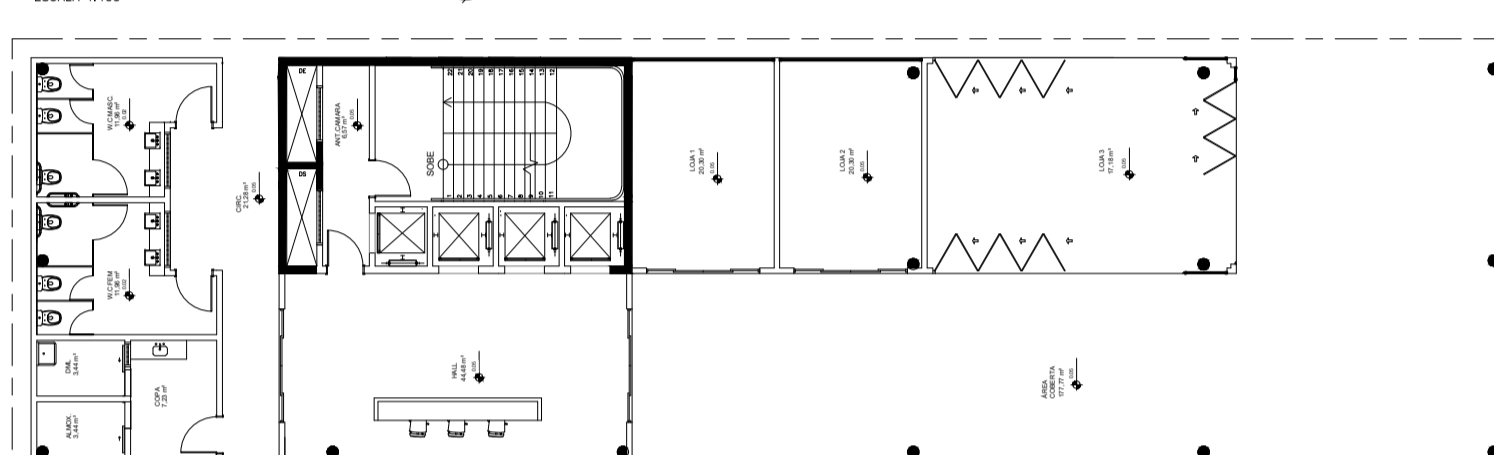

PLANTA PAVIMENTO TÉRREO


ESCALA 1:100

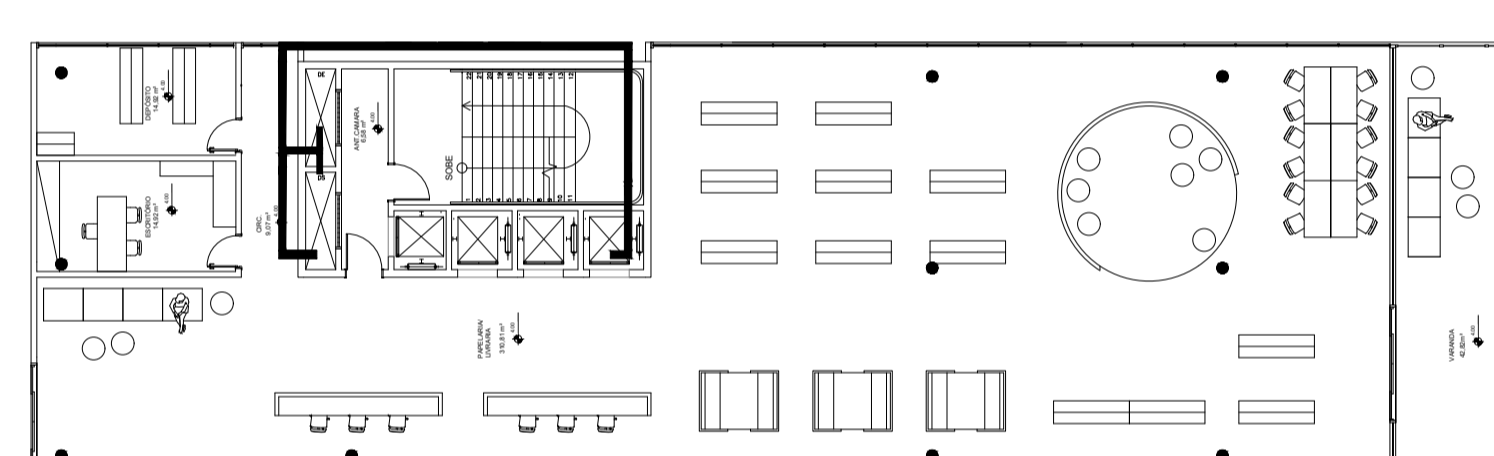

PLANTA PRIMEIRO PAVIMENTO



ESCALA 1:100

PLANTA COTADA EDIFICAÇÃO 04

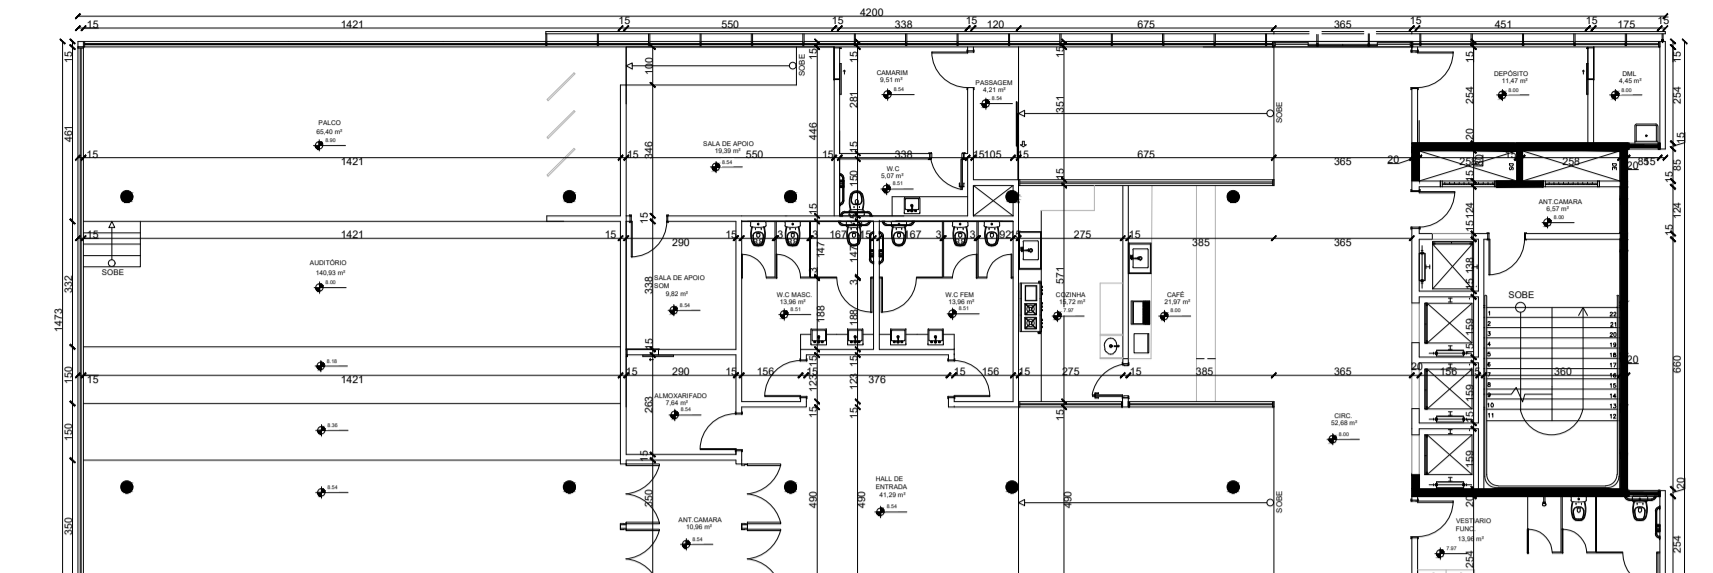


PLANTA PRIMEIRO PAVIMENTO

ESCALA 1:100

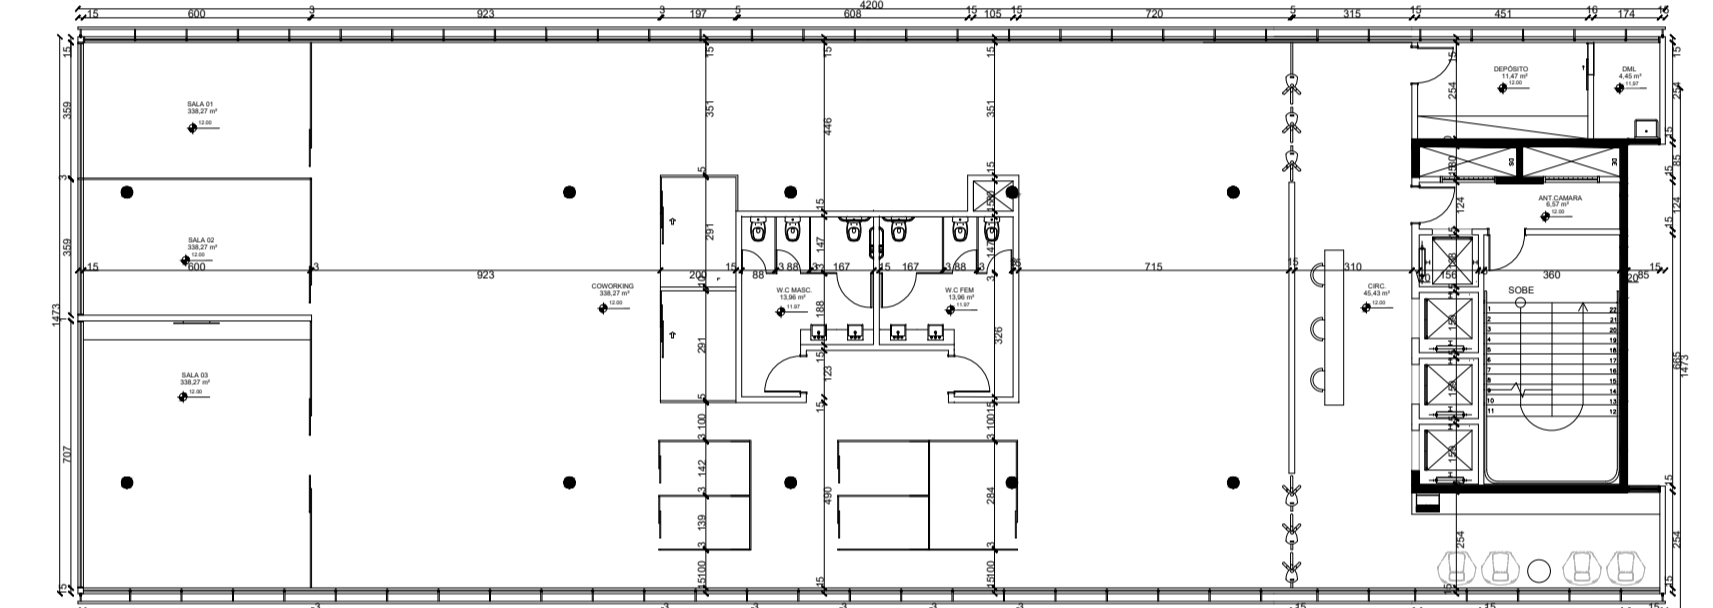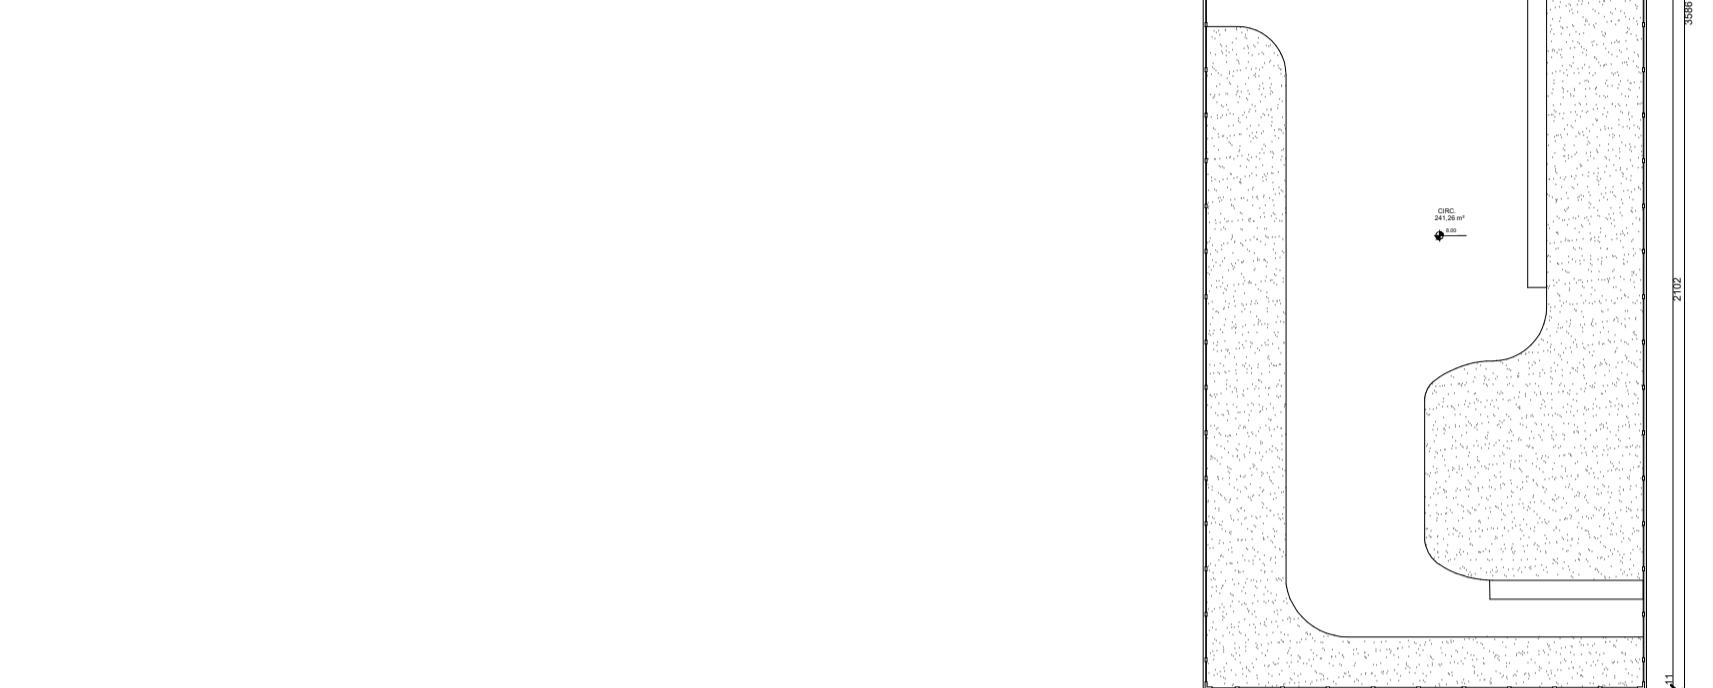


PLANTA TIPO SEGUNDO E TERCEIRO PAVIMENTO

ESCALA 1:100

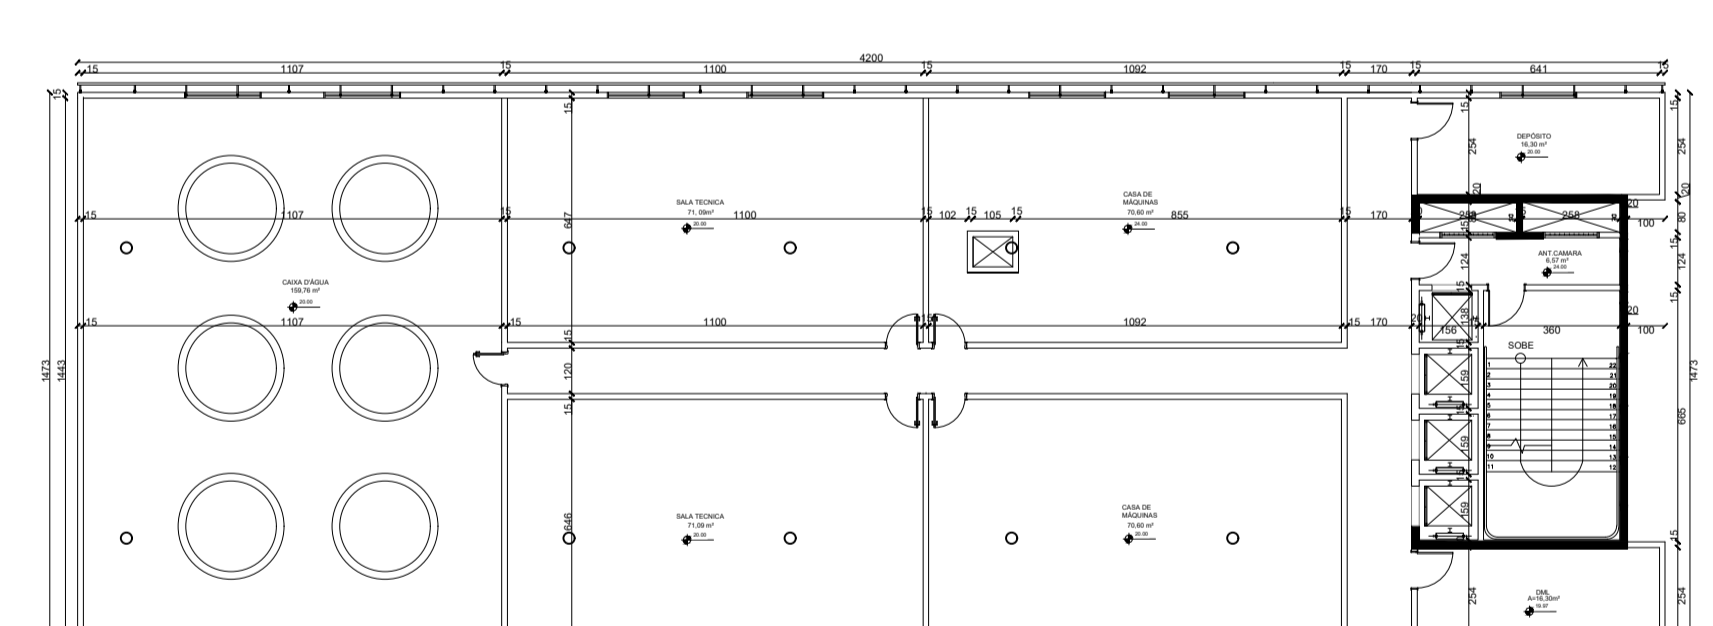


PAVIMENTO TÉCNICO

ESCALA 1:100

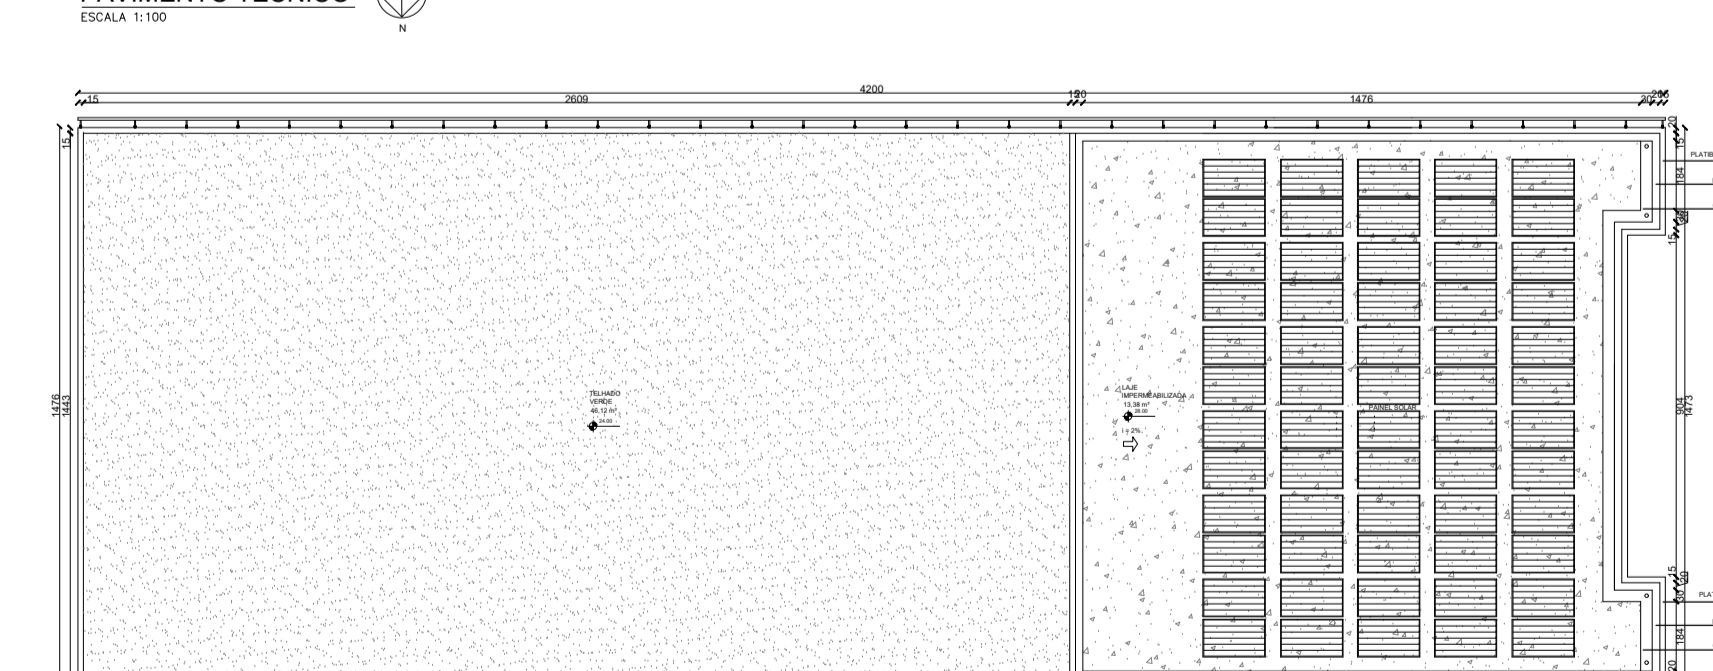

PLANTA DE COBERTURA


ESCALA 1:100

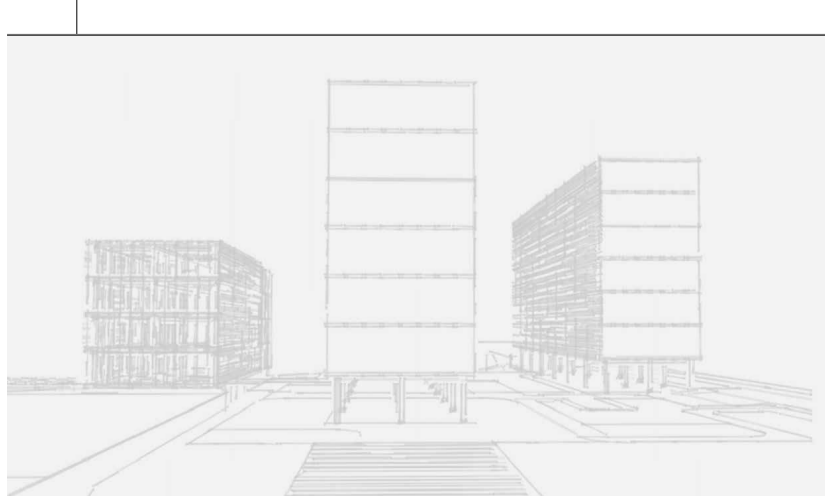


COM PARTILHA
"Uma nova forma de morar"

TRABALHO DE CONCLUSÃO DE CURSO
MARCELA PEREIRA LOPES
UNIVERSIDADE FEDERAL DE UBERLÂNDIA
FACULDADE DE ARQUITETURA, URBANISMO E DESIGN
ORIENTADOR: JULIANO CECÍLIO OLIVEIRA
DATA: JULHO DE 2019


LAYOUT EDIFICAÇÃO 04

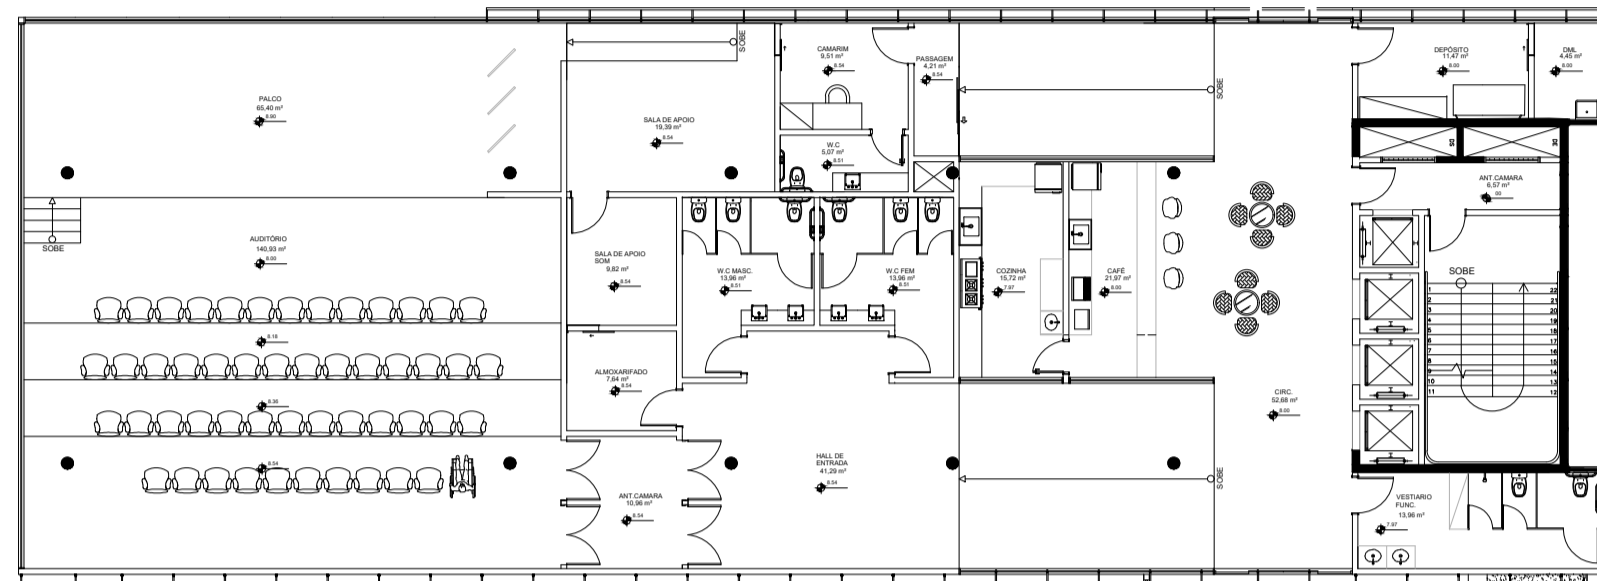


PLANTA PRIMEIRO PAVIMENTO
ESCALA 1:100

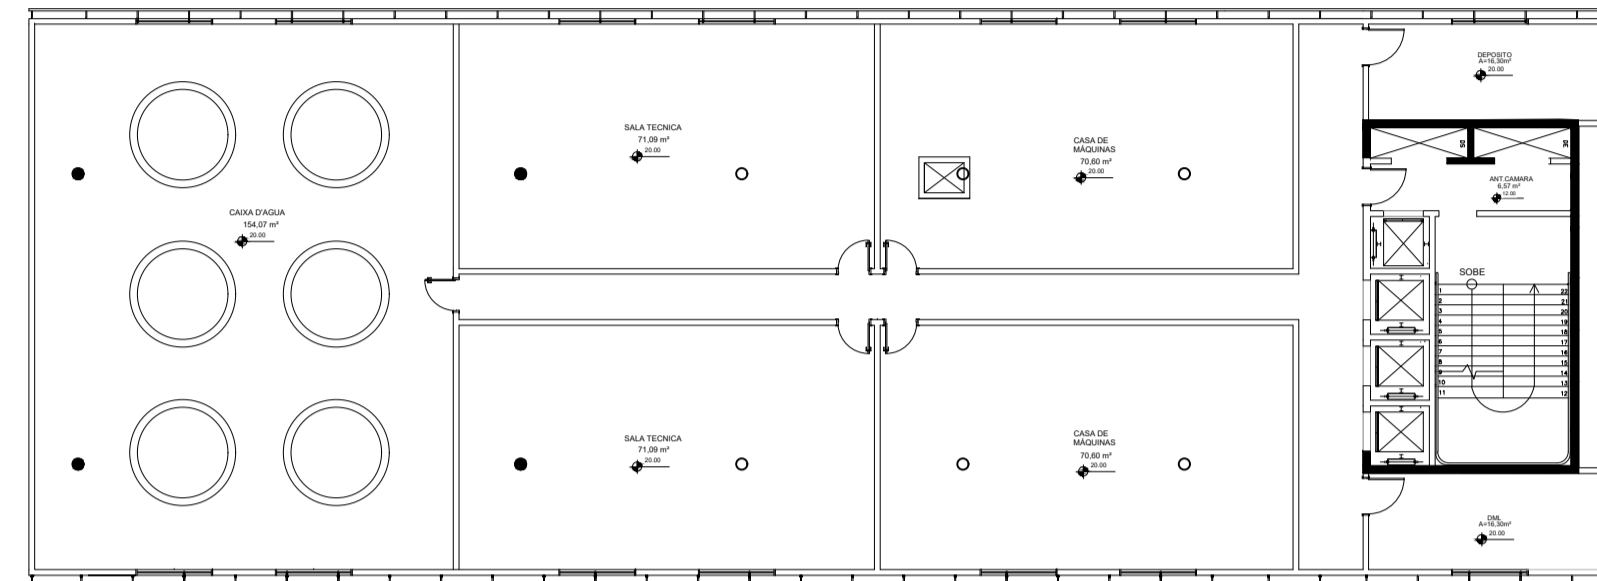


PAVIMENTO TÉCNICO
ESCALA 1:100

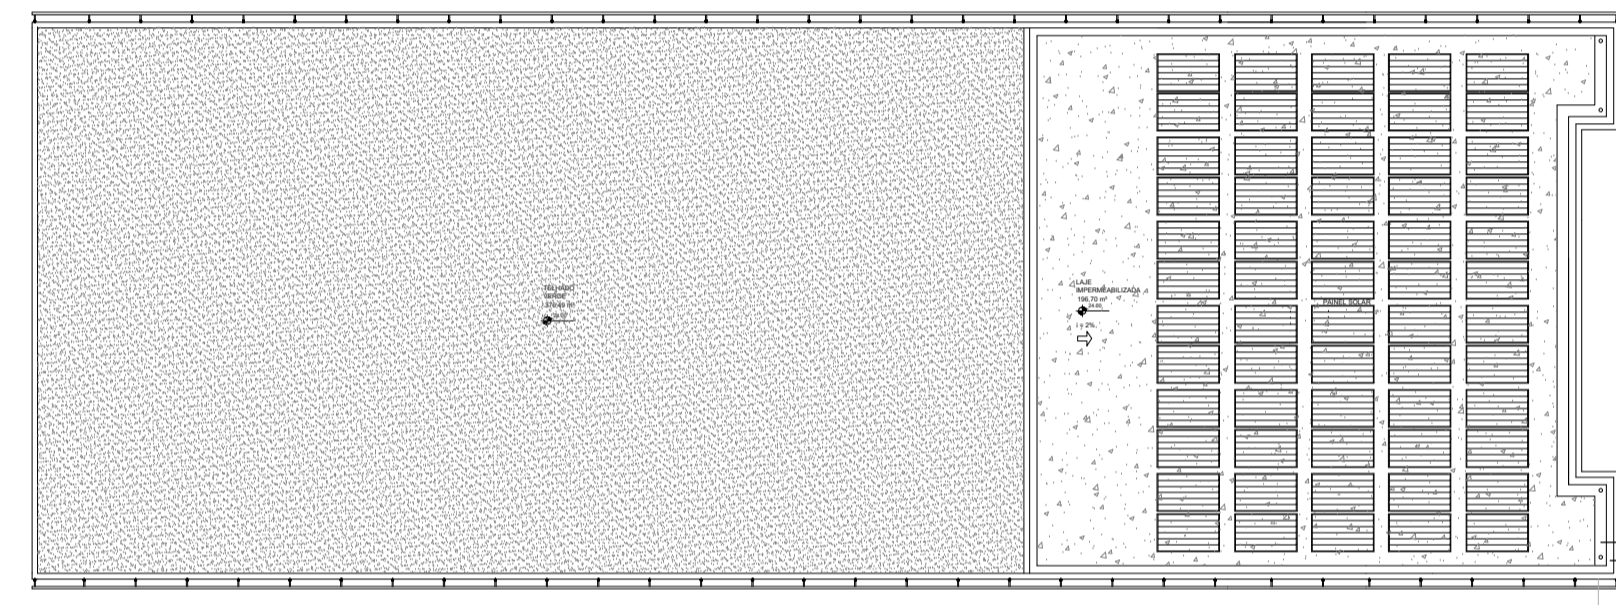


PLANTA DE COBERTURA
ESCALA 1:100

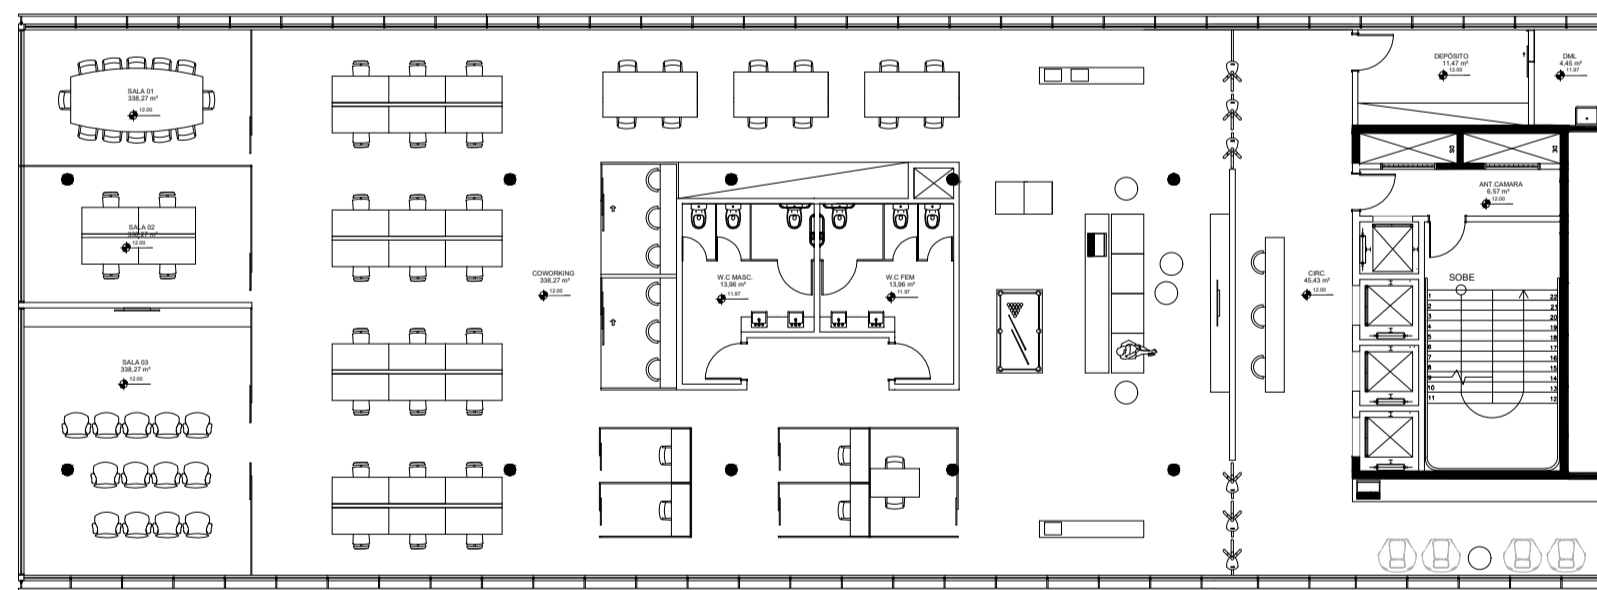

PLANTA TIPO SEGUNDO E TERCEIRO PAVIMENTO
ESCALA 1:100

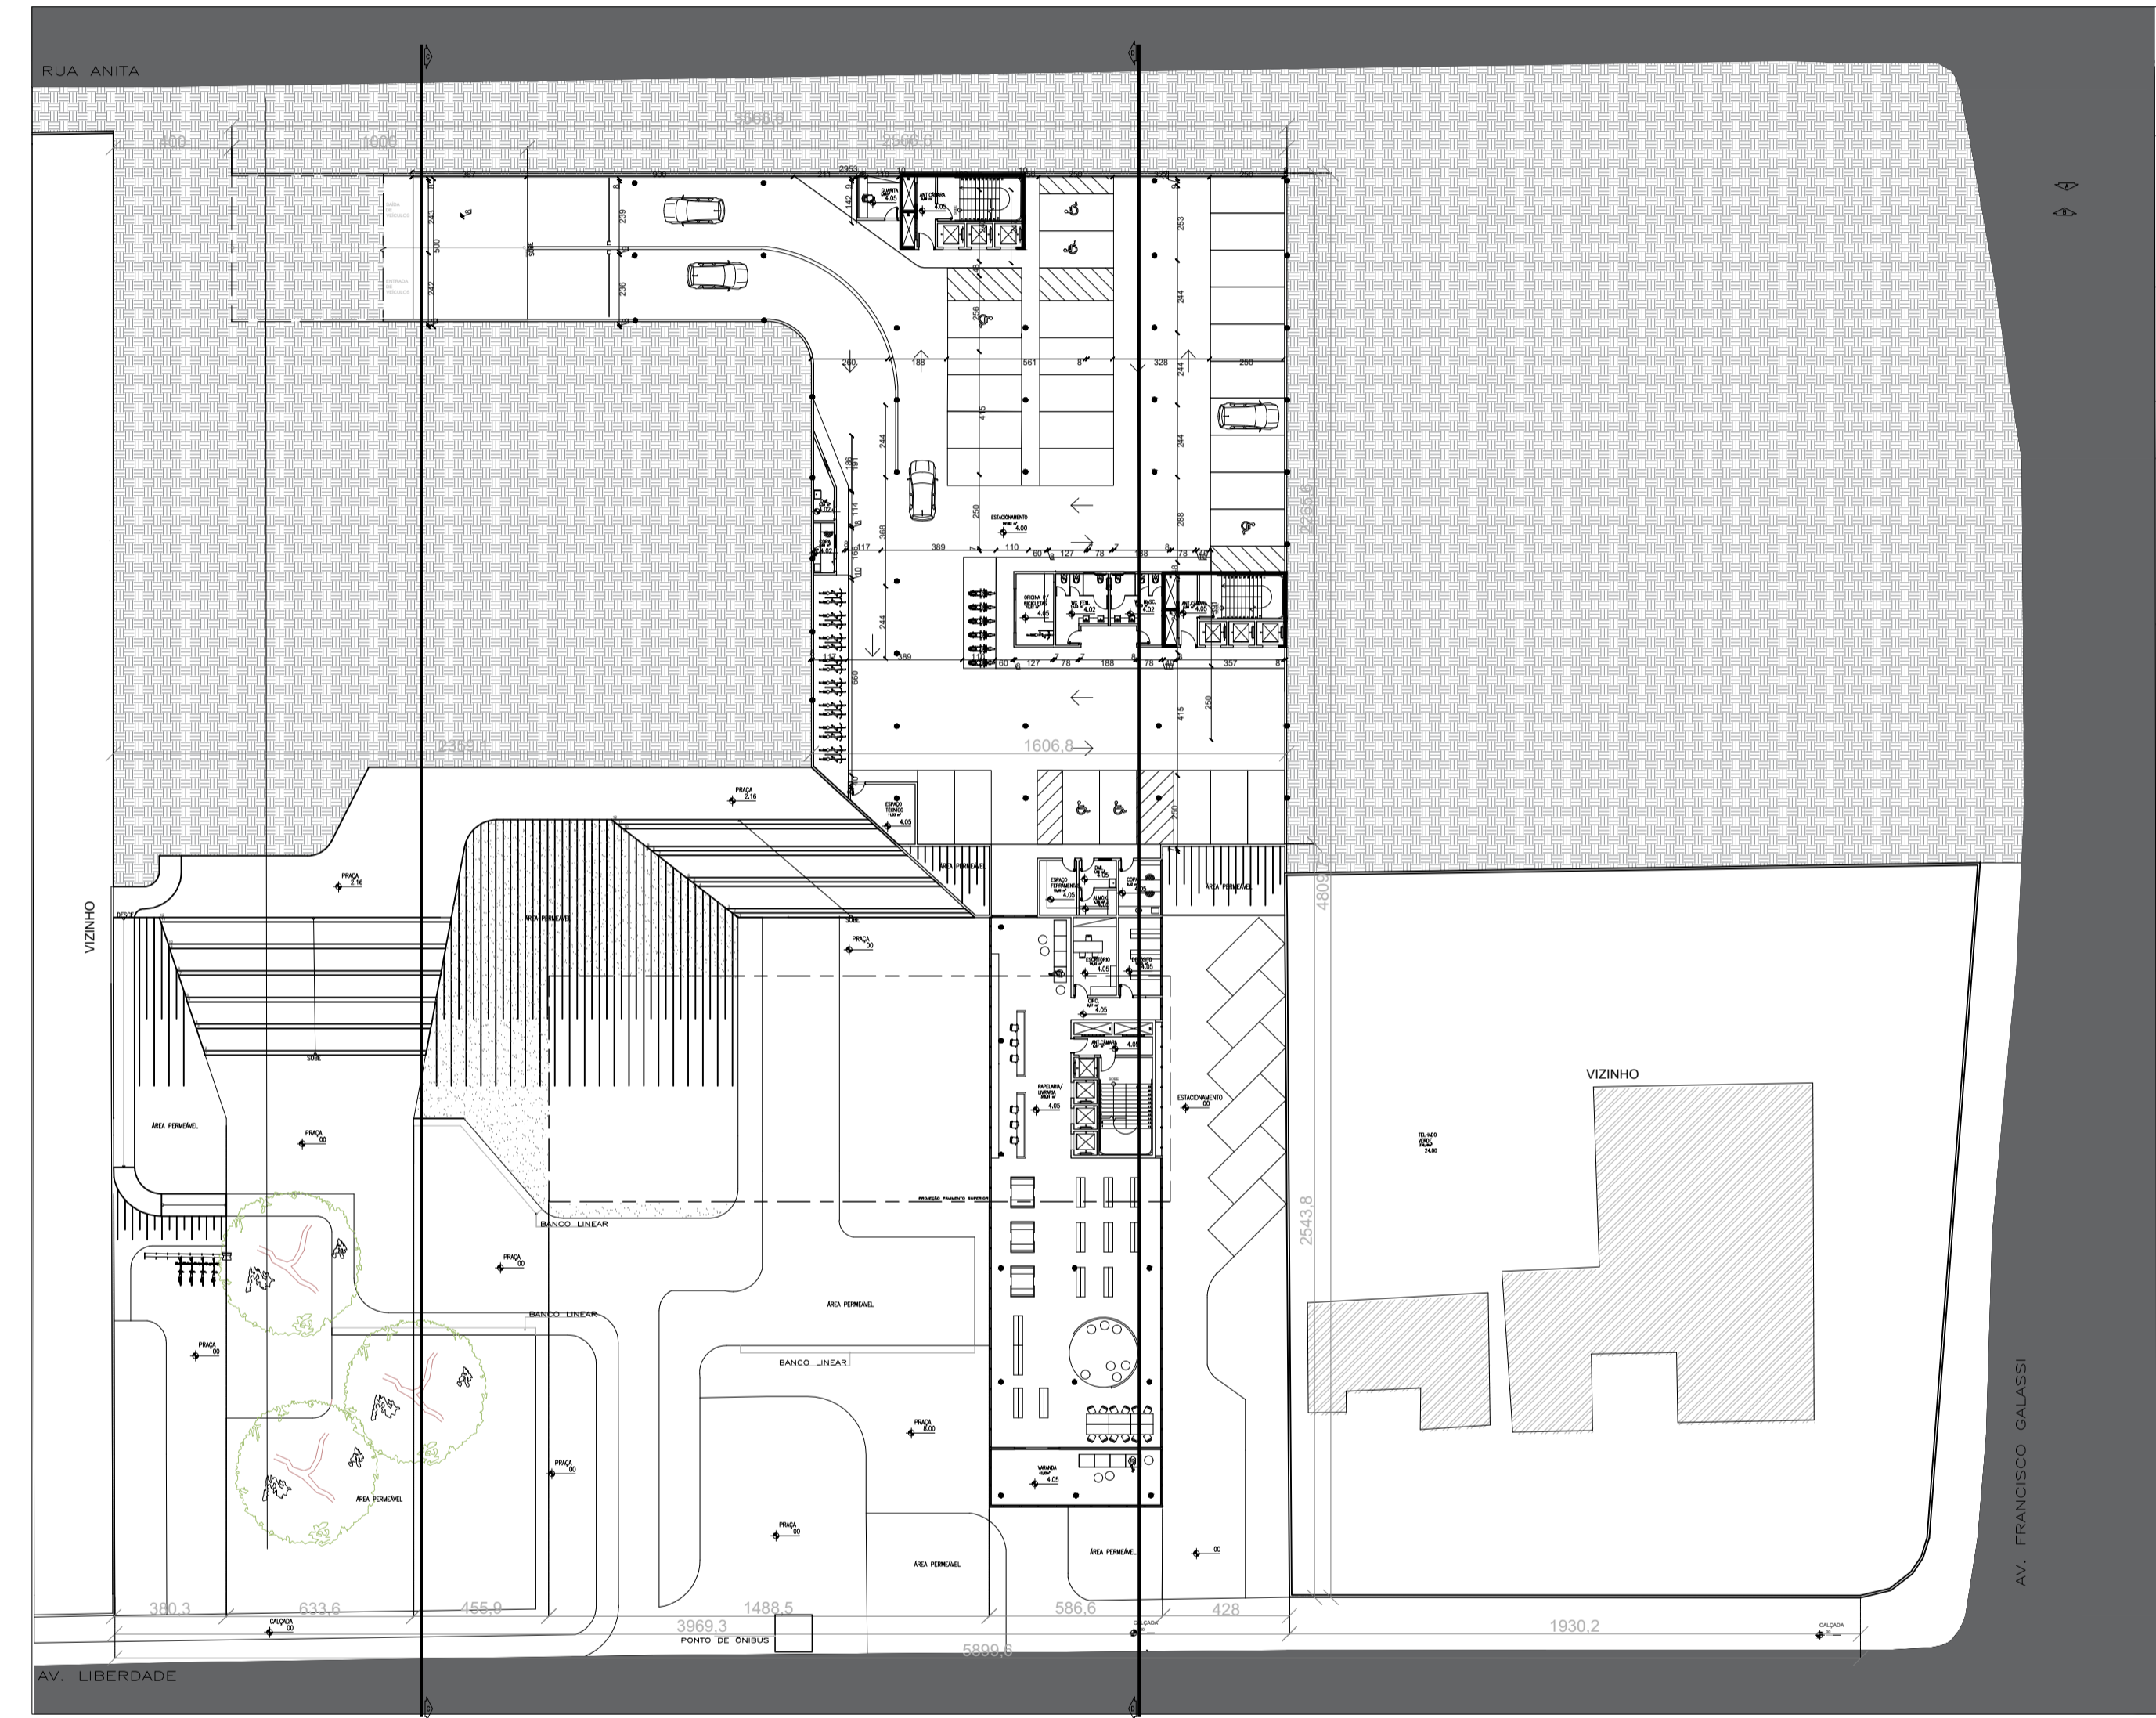


PLANTA ESTACIONAMENTO
ESCALA 1:250

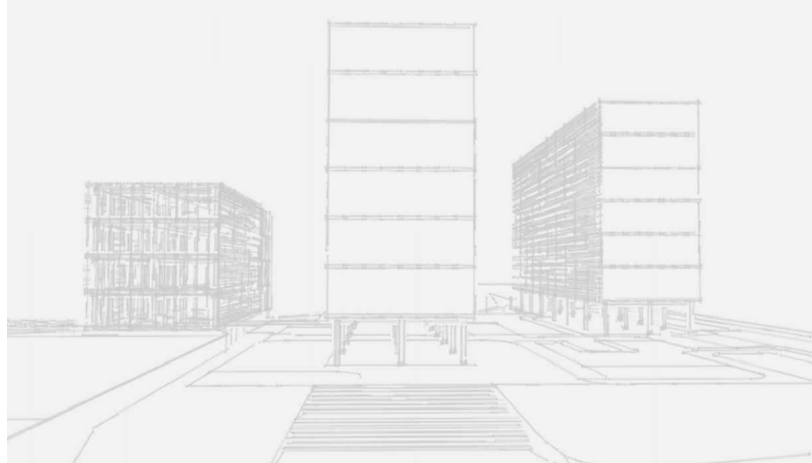


COM
PARTILHA
"Uma nova forma de morar"


TRABALHO DE CONCLUSÃO DE CURSO
MARCELA PEREIRA LOPES
UNIVERSIDADE FEDERAL DE UBERLÂNDIA
FACULDADE DE ARQUITETURA, URBANISMO E DESIGN
ORIENTADOR: JULIANO CECÍLIO OLIVEIRA
DATA: JULHO DE 2019

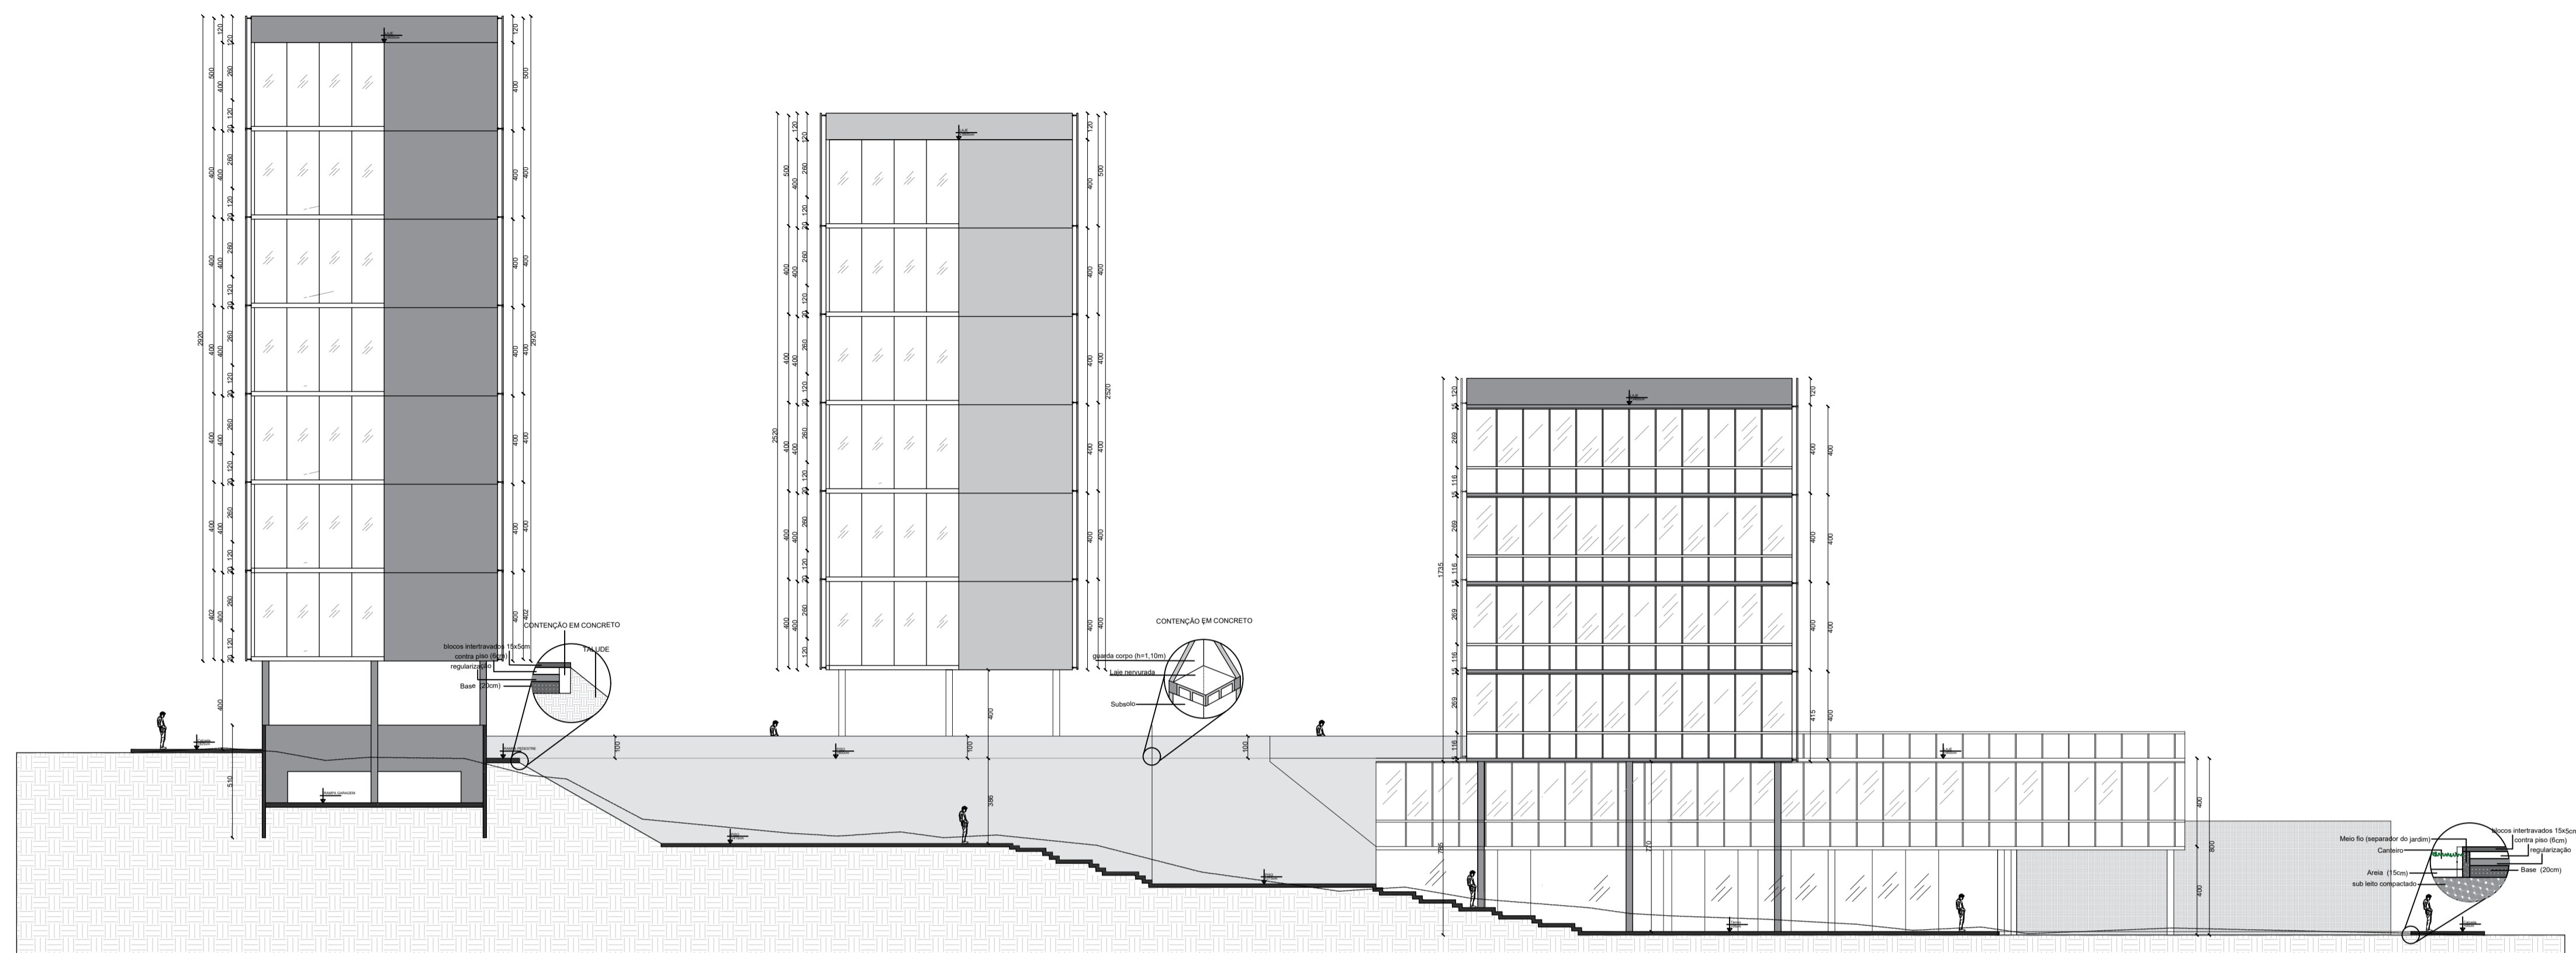

CORTE CC
ESCALA 1:200

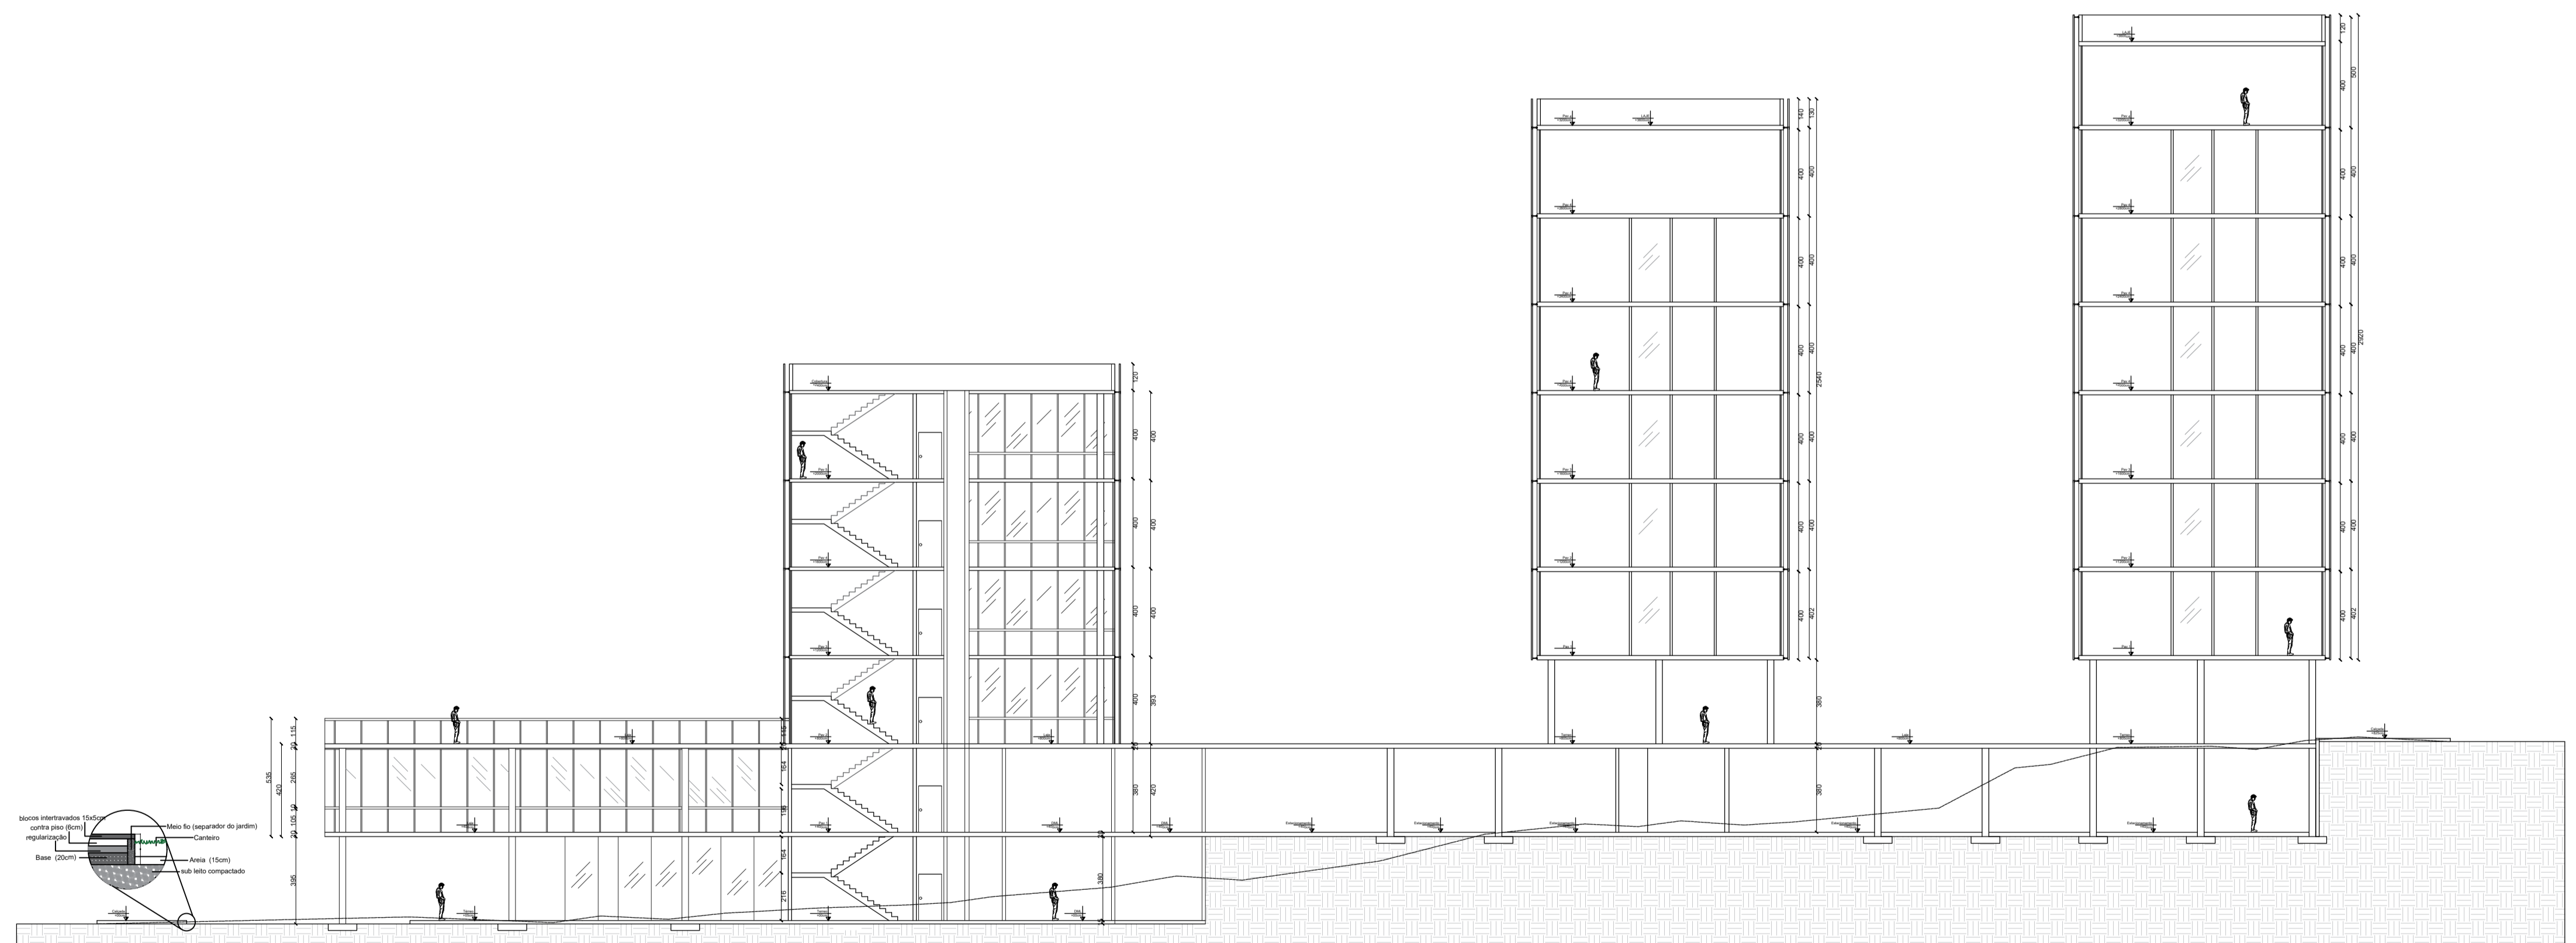


CORTE DD
ESCALA 1:200

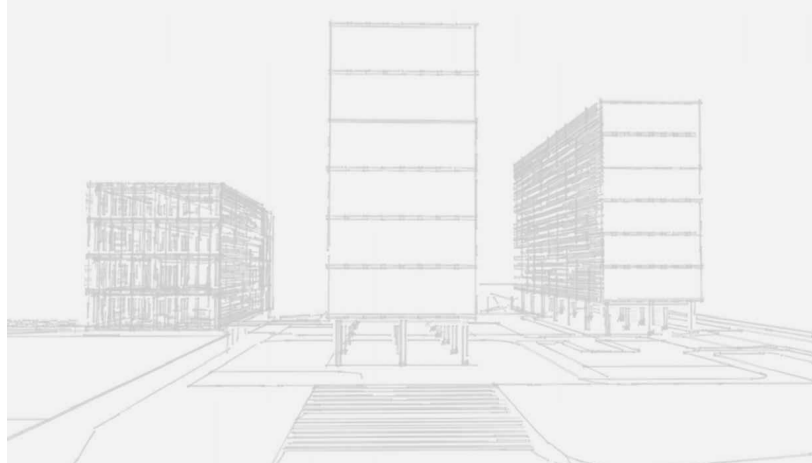


**COM
PARTILHA**
"Uma nova forma de morar"


TRABALHO DE CONCLUSÃO DE CURSO
MARCELA PEREIRA LOPES
UNIVERSIDADE FEDERAL DE UBERLÂNDIA
FACULDADE DE ARQUITETURA, URBANISMO E DESIGN
ORIENTADOR: JULIANO CECÍLIO OLIVEIRA
DATA: JULHO DE 2019

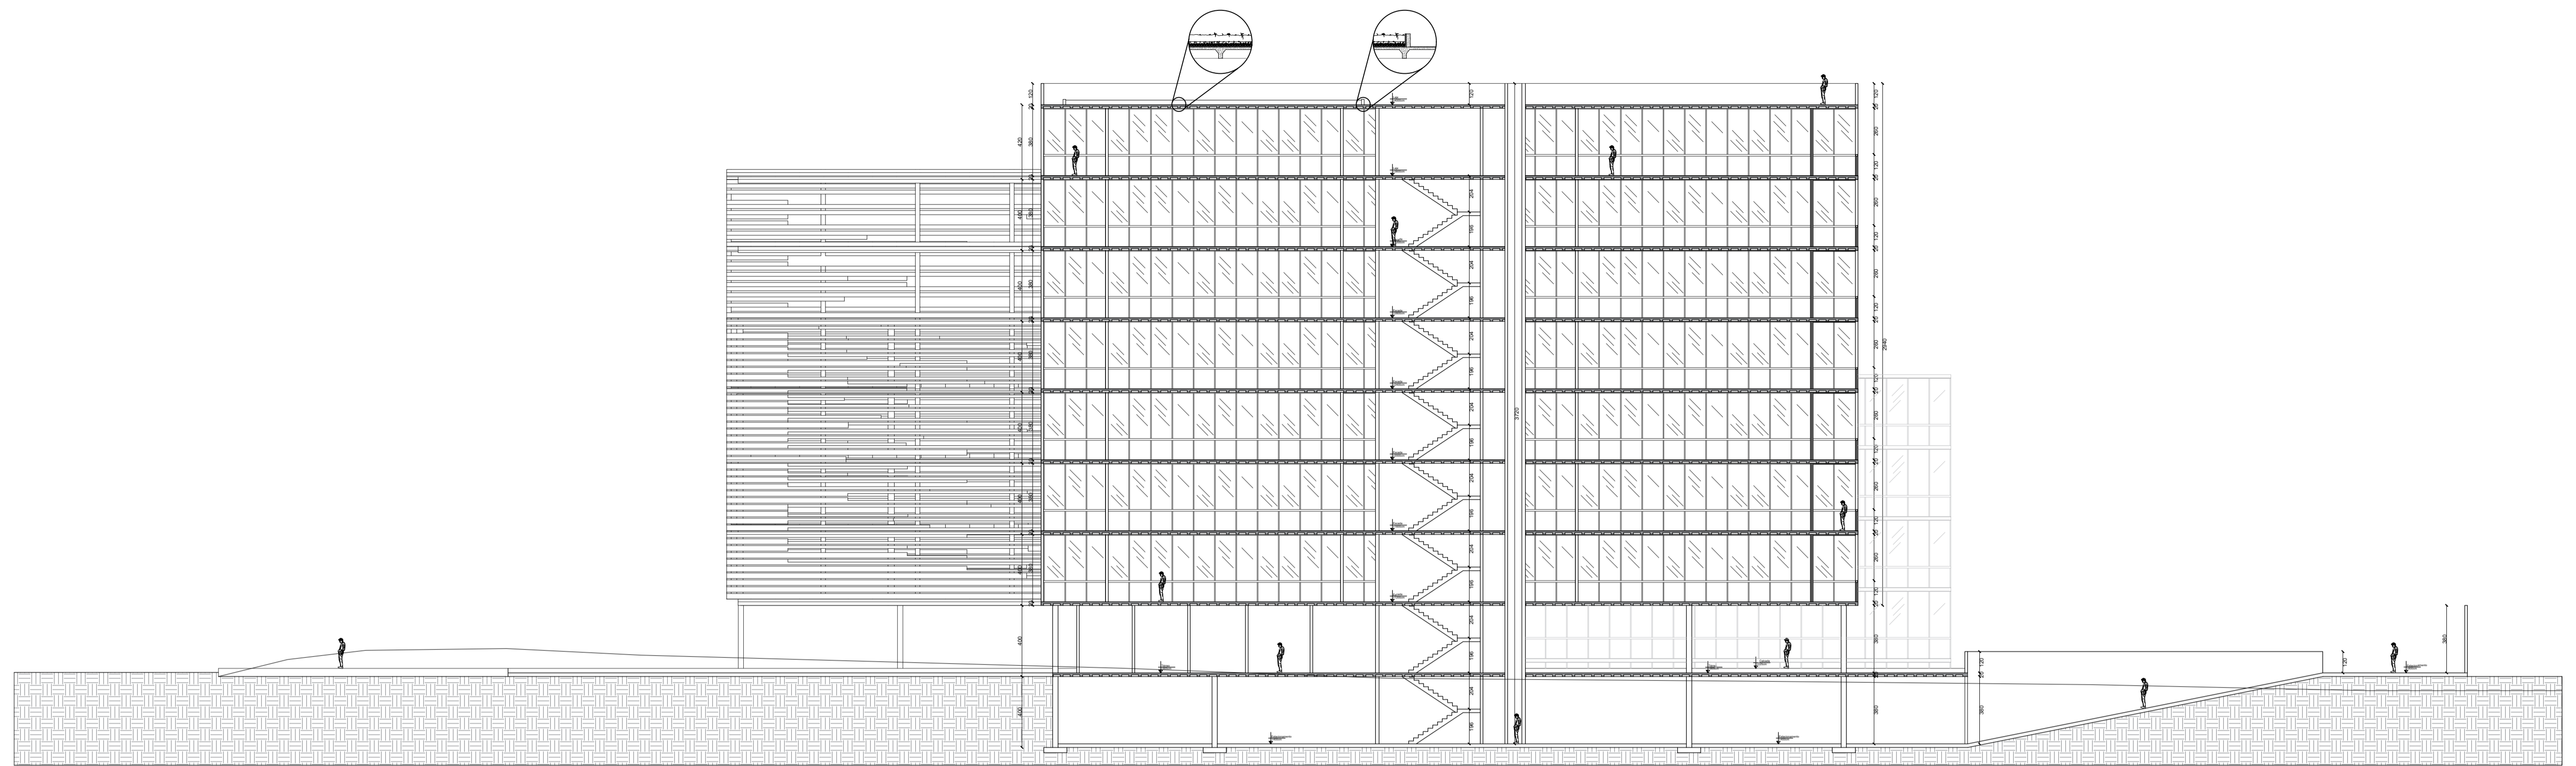

CORTE AA
ESCALA 1:200

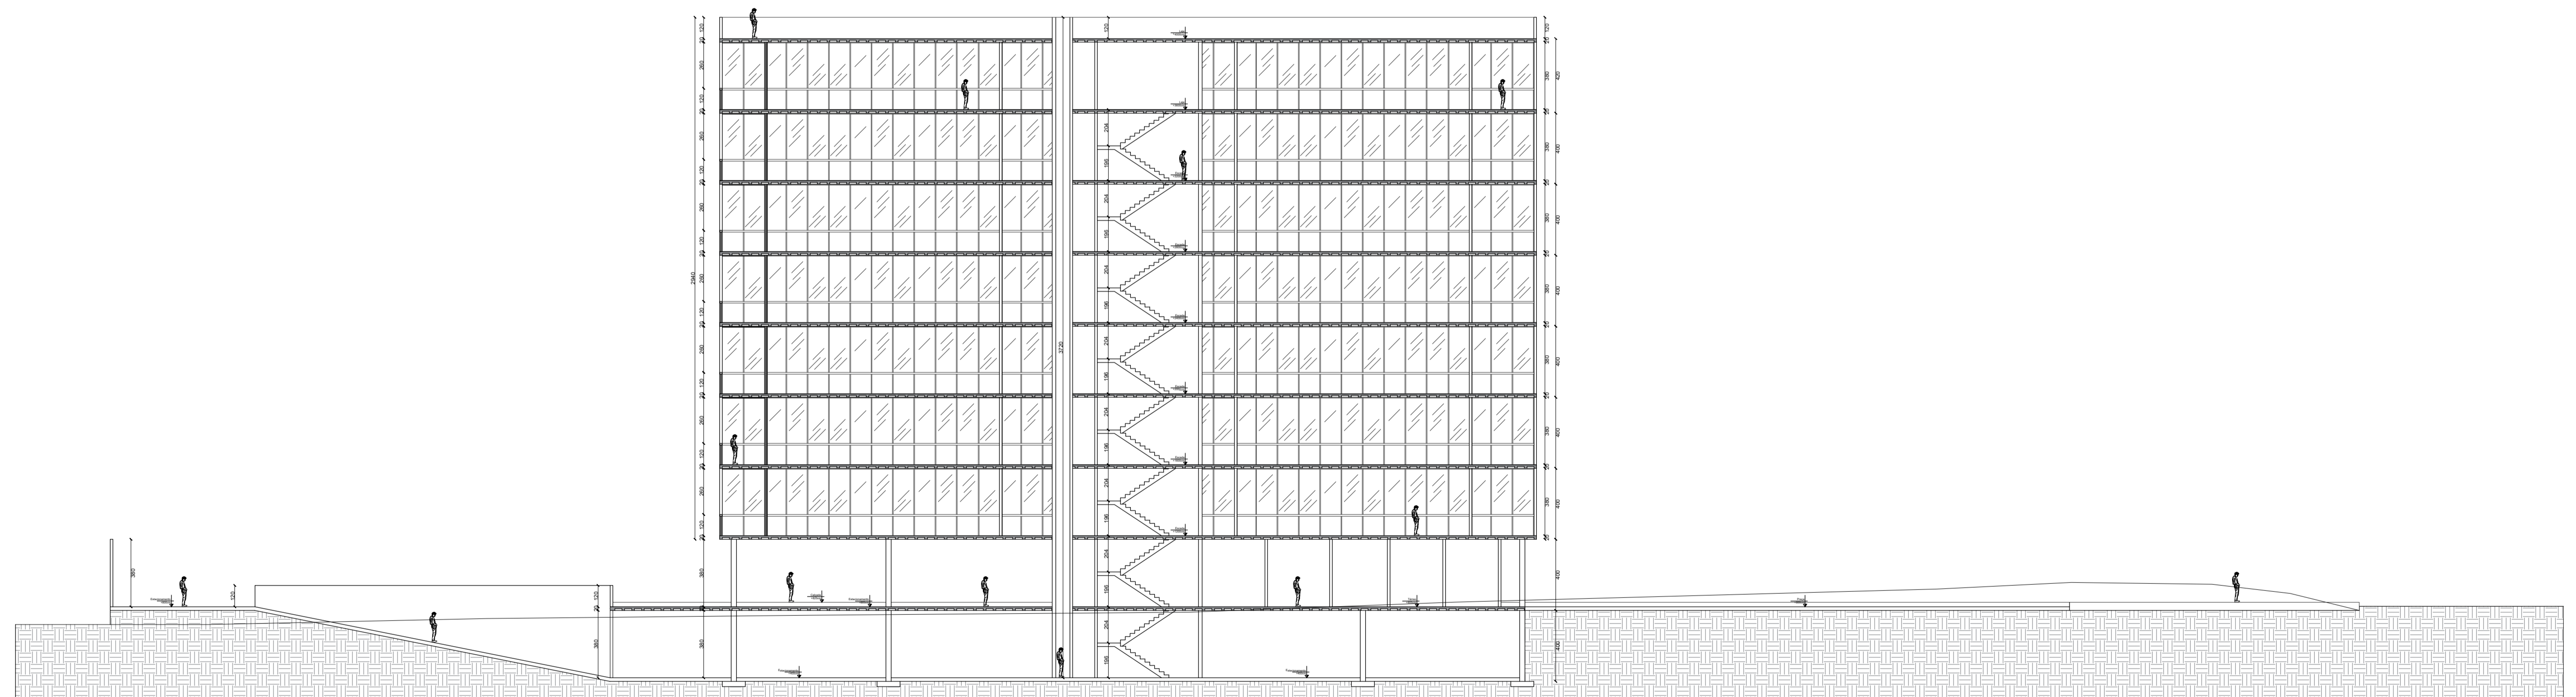


CORTE BB
ESCALA 1:200

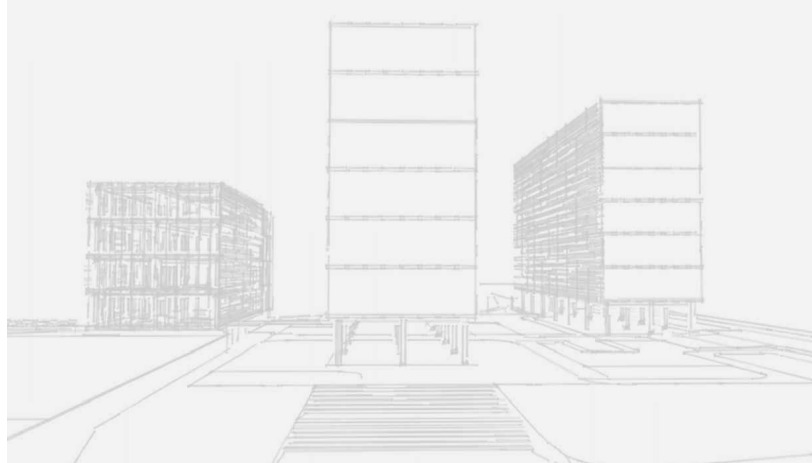


**COM
PARTILHA**
"Uma nova forma de morar"

TRABALHO DE CONCLUSÃO DE CURSO
MARCELA PEREIRA LOPES
UNIVERSIDADE FEDERAL DE UBERLÂNDIA
FACULDADE DE ARQUITETURA, URBANISMO E DESIGN
ORIENTADOR: JULIANO CECÍLIO OLIVEIRA
DATA: JULHO DE 2019

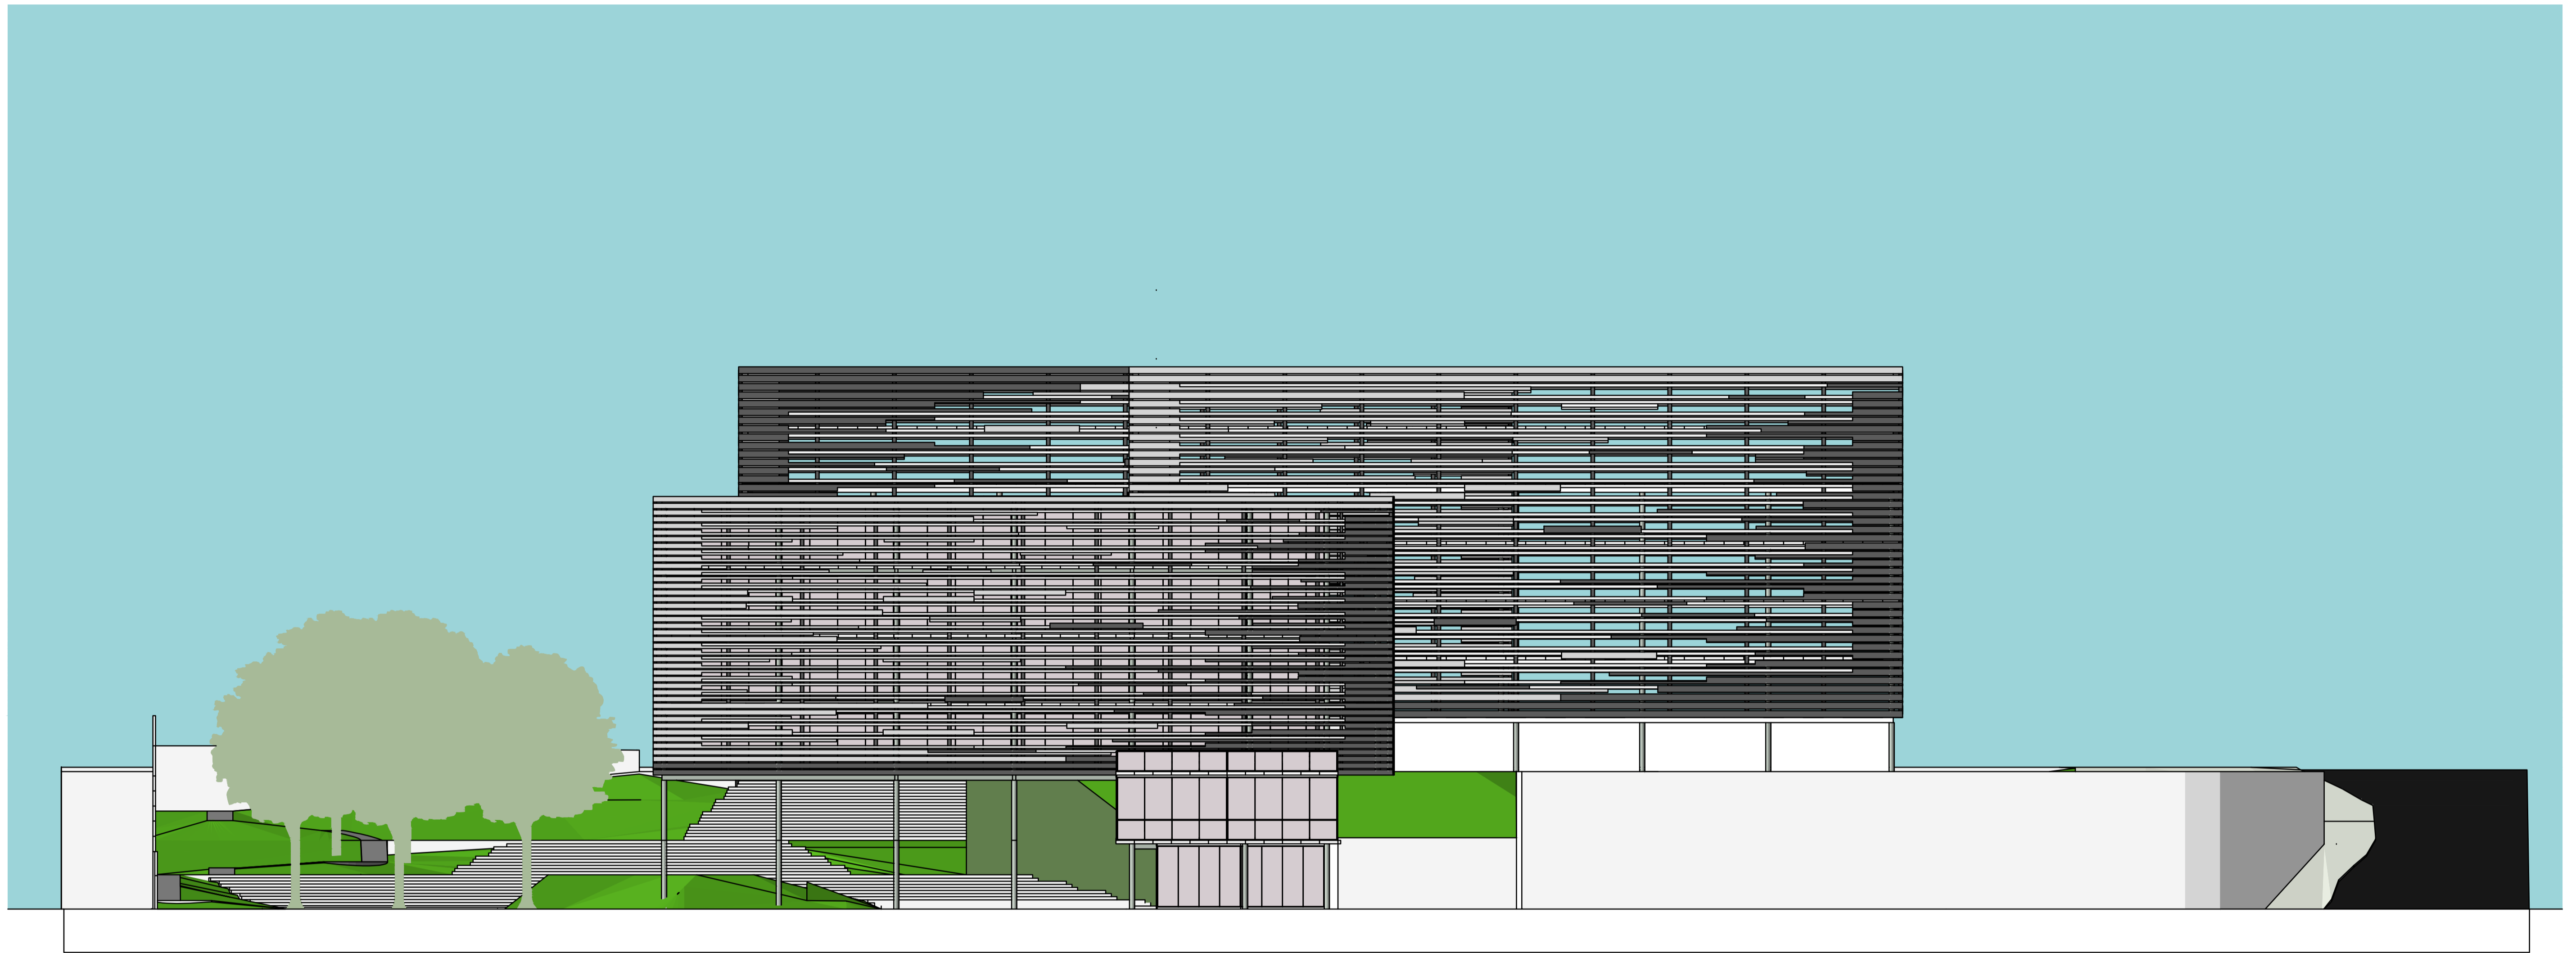


FACHADA FRONTAL

ESCALA 1:200

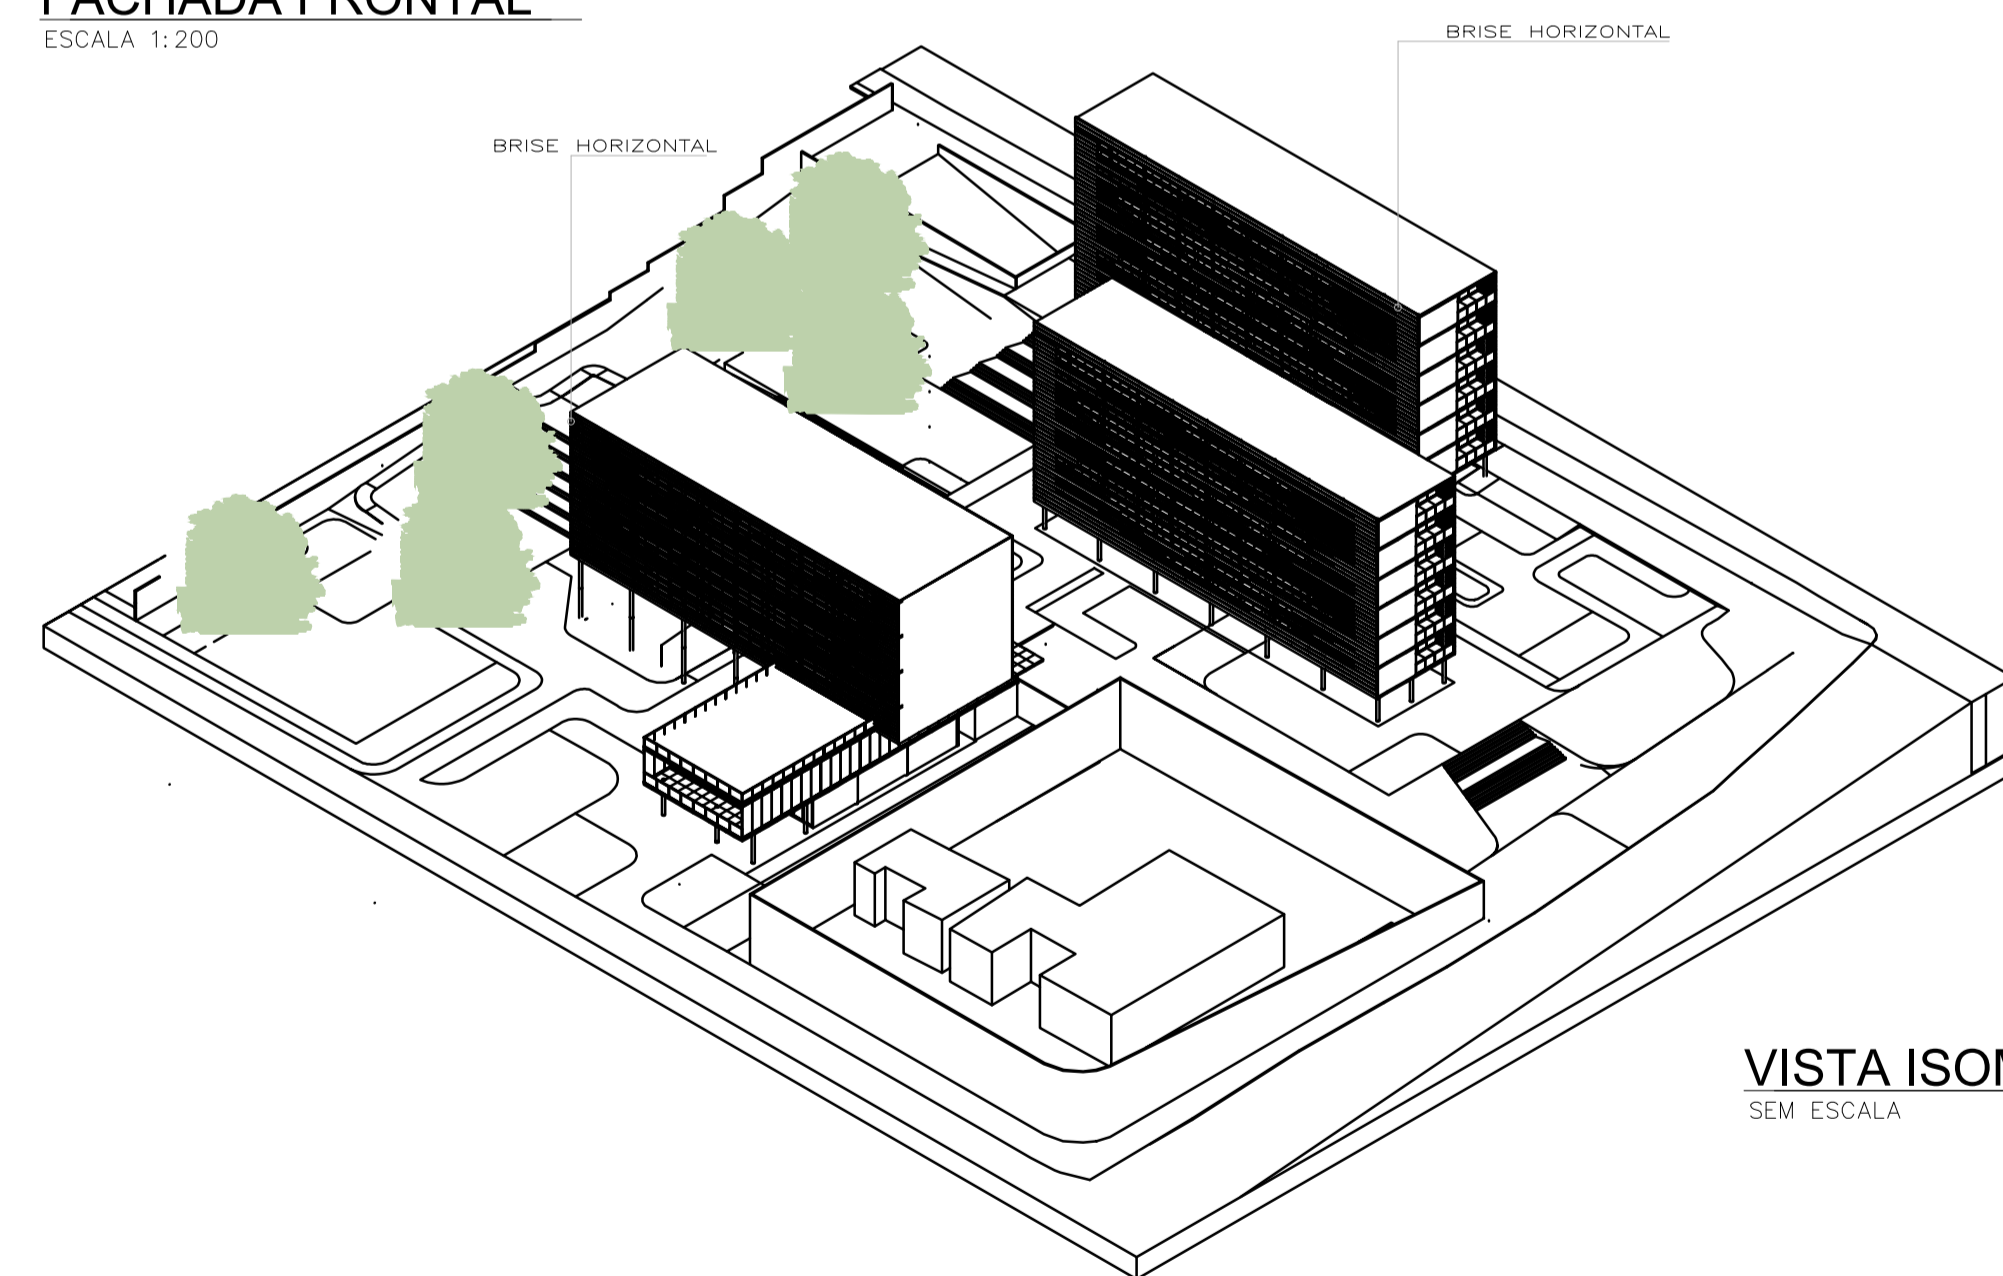


VISTA ISOMÉTRICA

SEM ESCALA

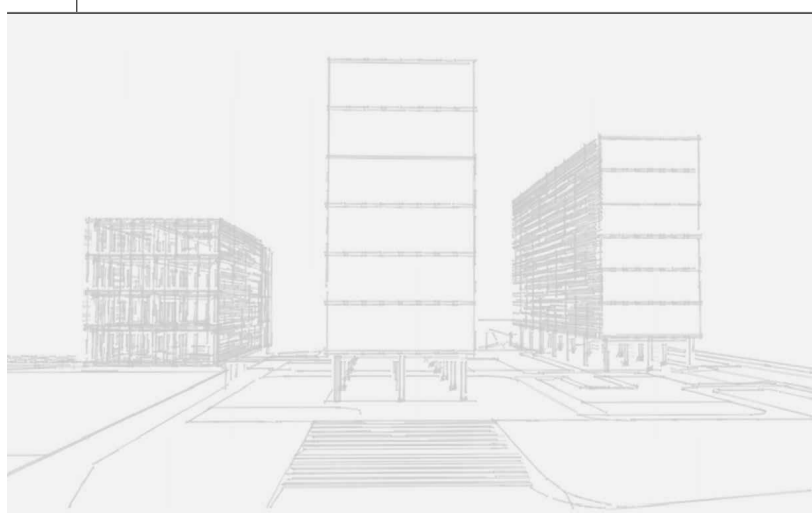


COM
PARTILHA
"Uma nova forma de morar"

TRABALHO DE CONCLUSÃO DE CURSO
MARCELA PEREIRA LOPES
UNIVERSIDADE FEDERAL DE UBERLÂNDIA
FACULDADE DE ARQUITETURA, URBANISMO E DESIGN
ORIENTADOR: JULIANO CECÍLIO OLIVEIRA
DATA: JULHO DE 2019

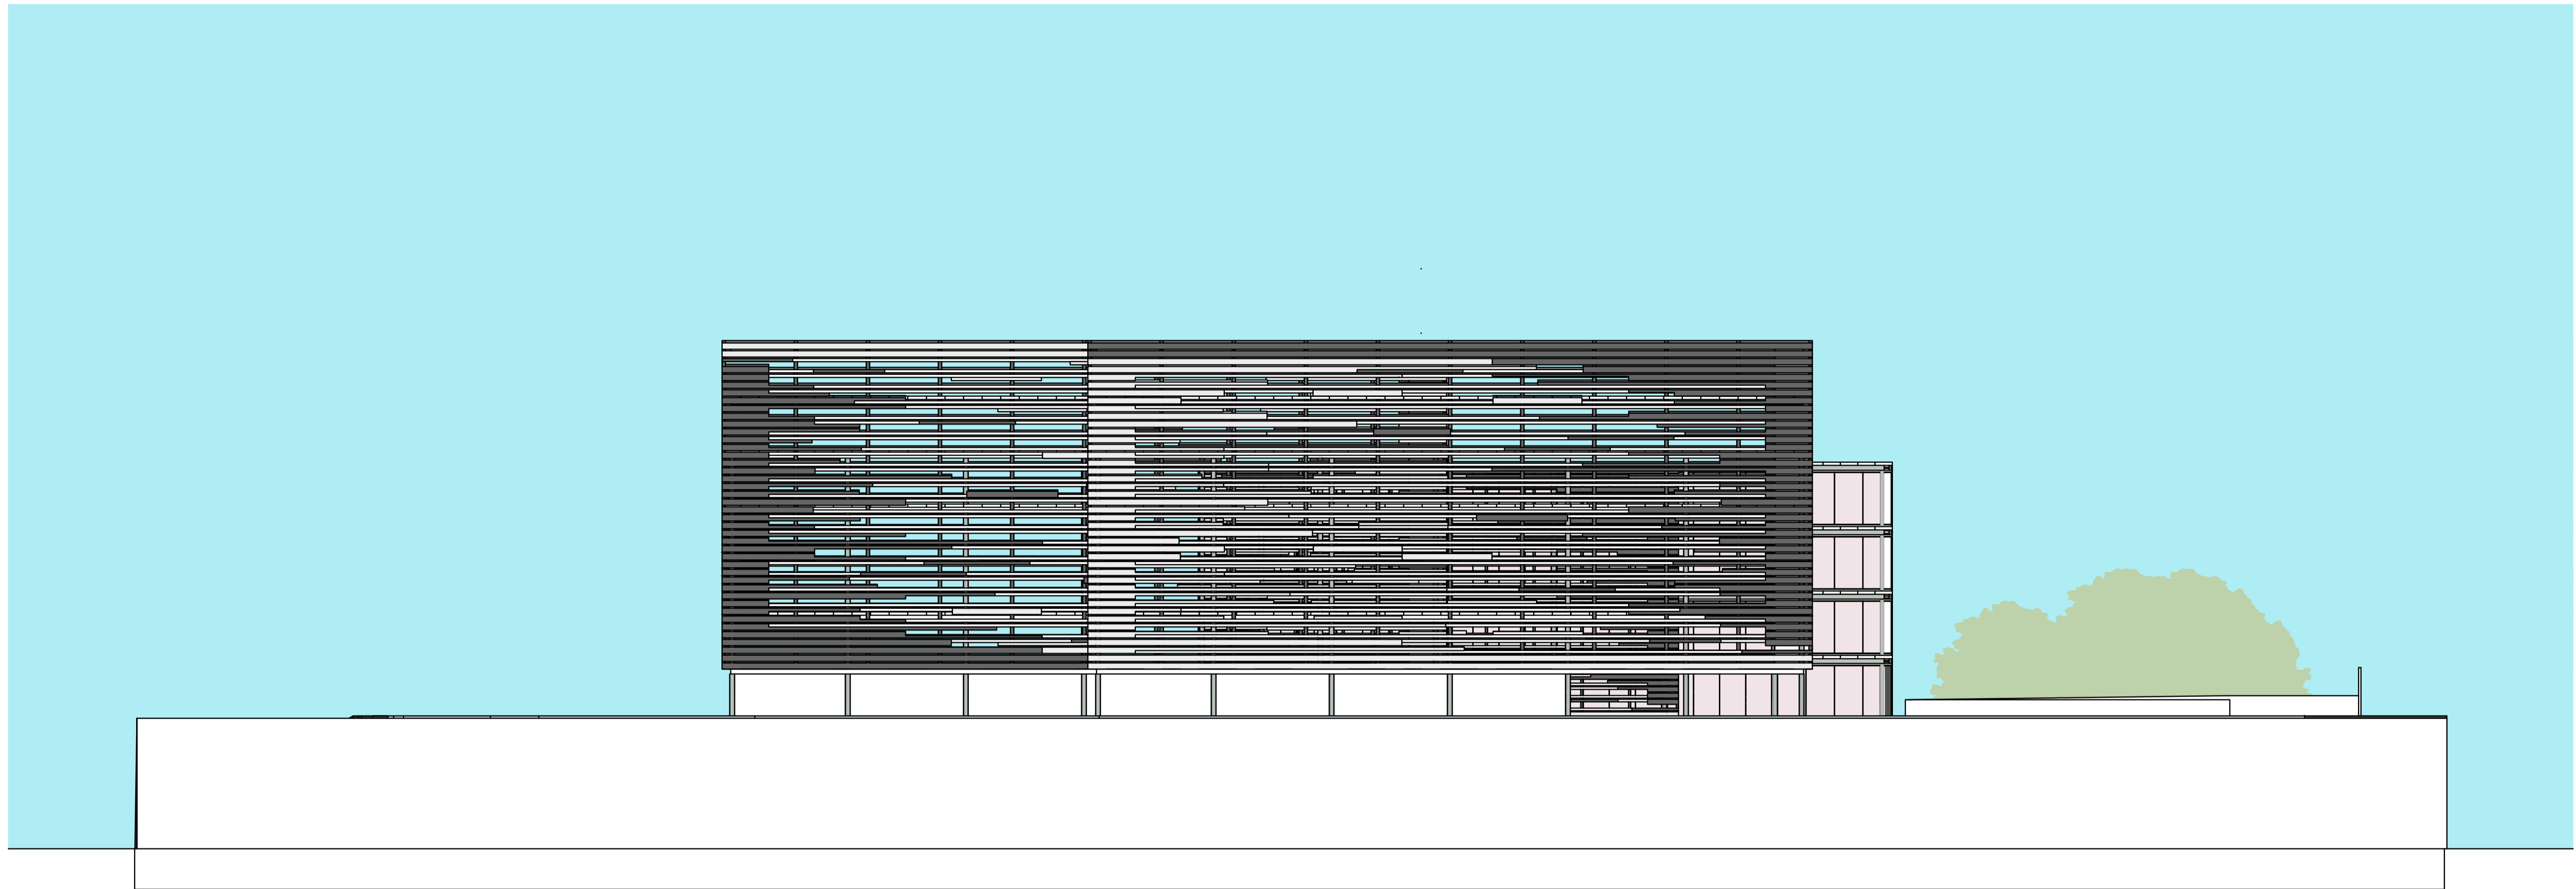


FACHADA POSTERIOR

ESCALA 1:200

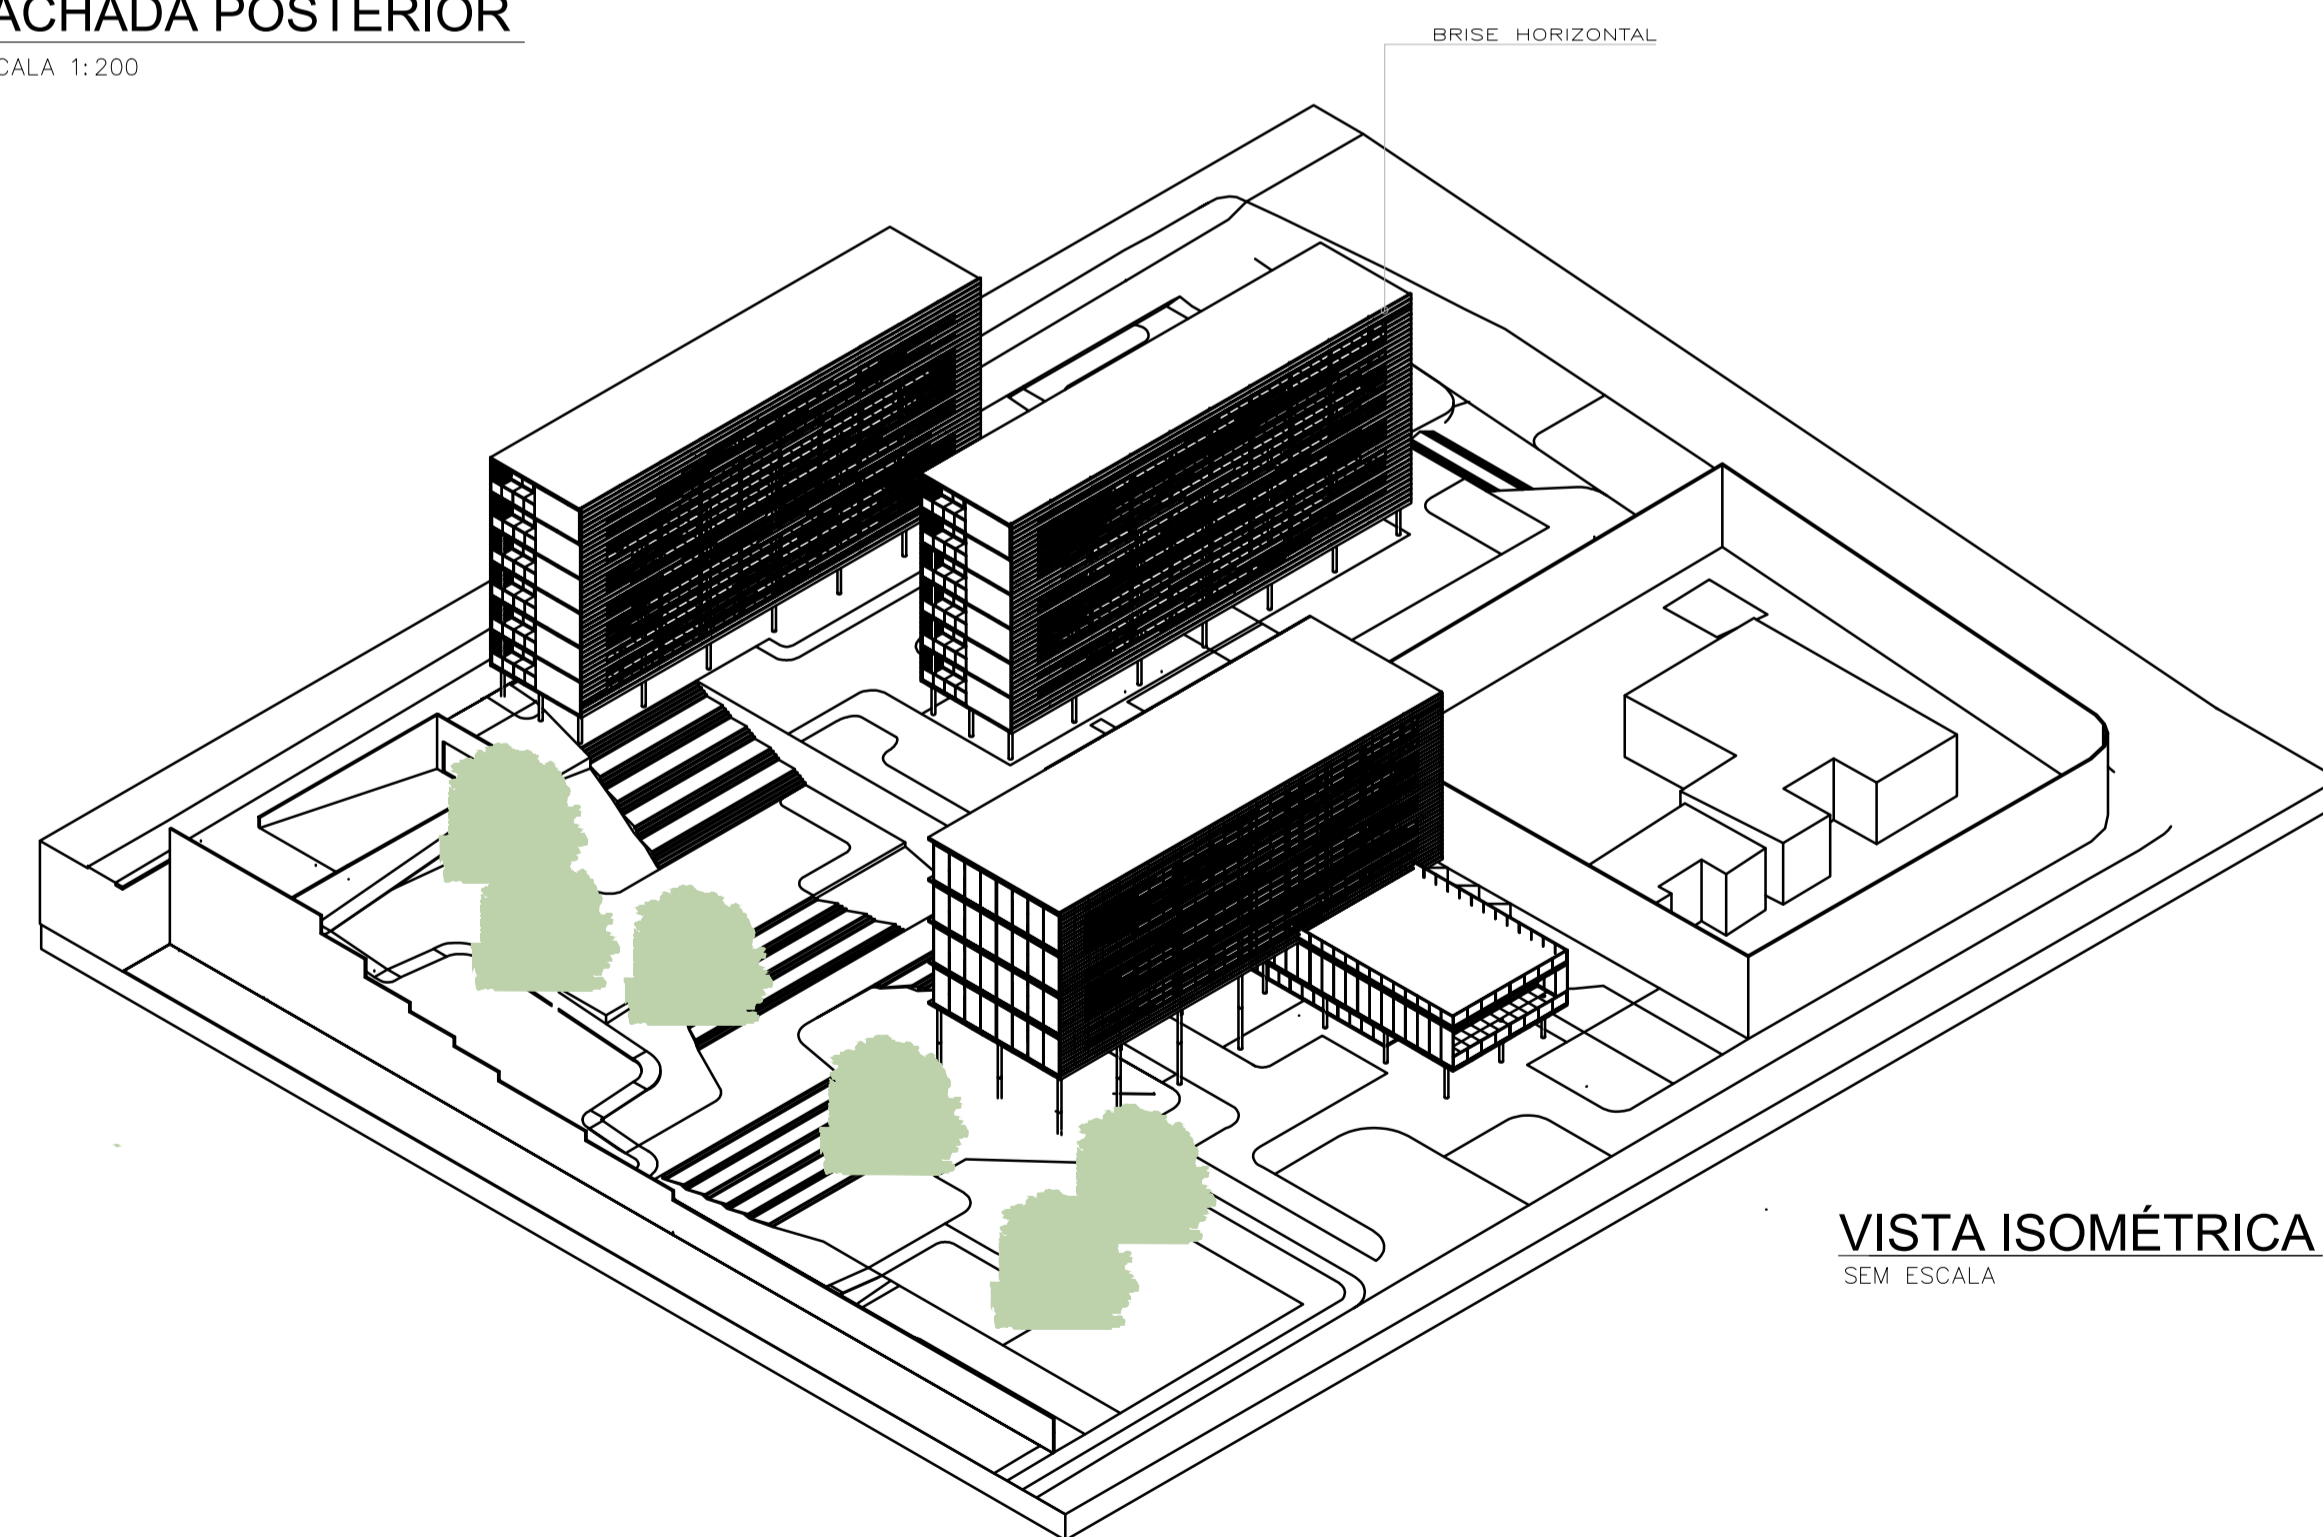

VISTA ISOMÉTRICA
SEM ESCALA

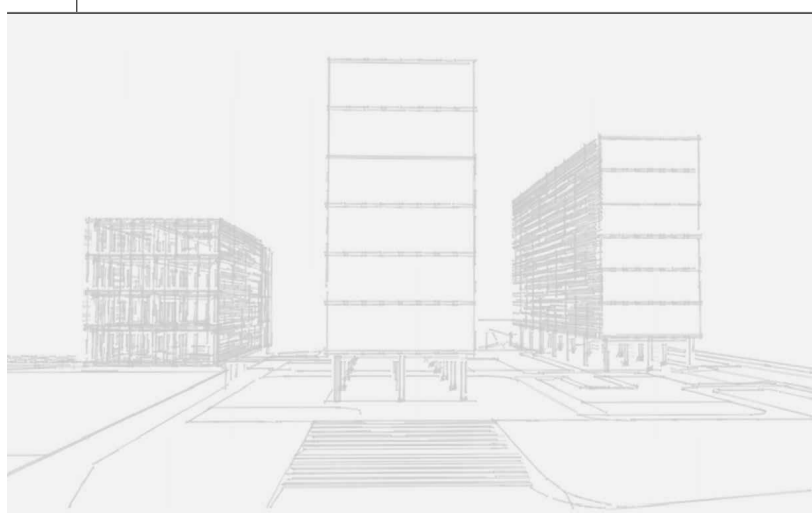

COM
PARTILHA
"Uma nova forma de morar"

TRABALHO DE CONCLUSÃO DE CURSO
MARCELA PEREIRA LOPES
UNIVERSIDADE FEDERAL DE UBERLÂNDIA
FACULDADE DE ARQUITETURA, URBANISMO E DESIGN
ORIENTADOR: JULIANO CECÍLIO OLIVEIRA
DATA: JULHO DE 2019