

PLANTA SEGUNDO PAVIMENTO  
ESC.: 1/100



ELEVAÇÃO 01  
AV. ENGENHEIRO DINIZ  
ESC.: 1/100




ELEVAÇÃO 02  
RUA ARTHUR BERNARDES  
ESC.: 1/100




FENESTRAÇÃO E PREENCHIMENTO 01  
ELEVAÇÃO 01 - AV. ENGENHEIRO DINIZ  
ESC.: 1/150



FENESTRAÇÃO E PREENCHIMENTO 02  
ELEVAÇÃO 02 - RUA ARTHUR BERNARDES  
ESC.: 1/150

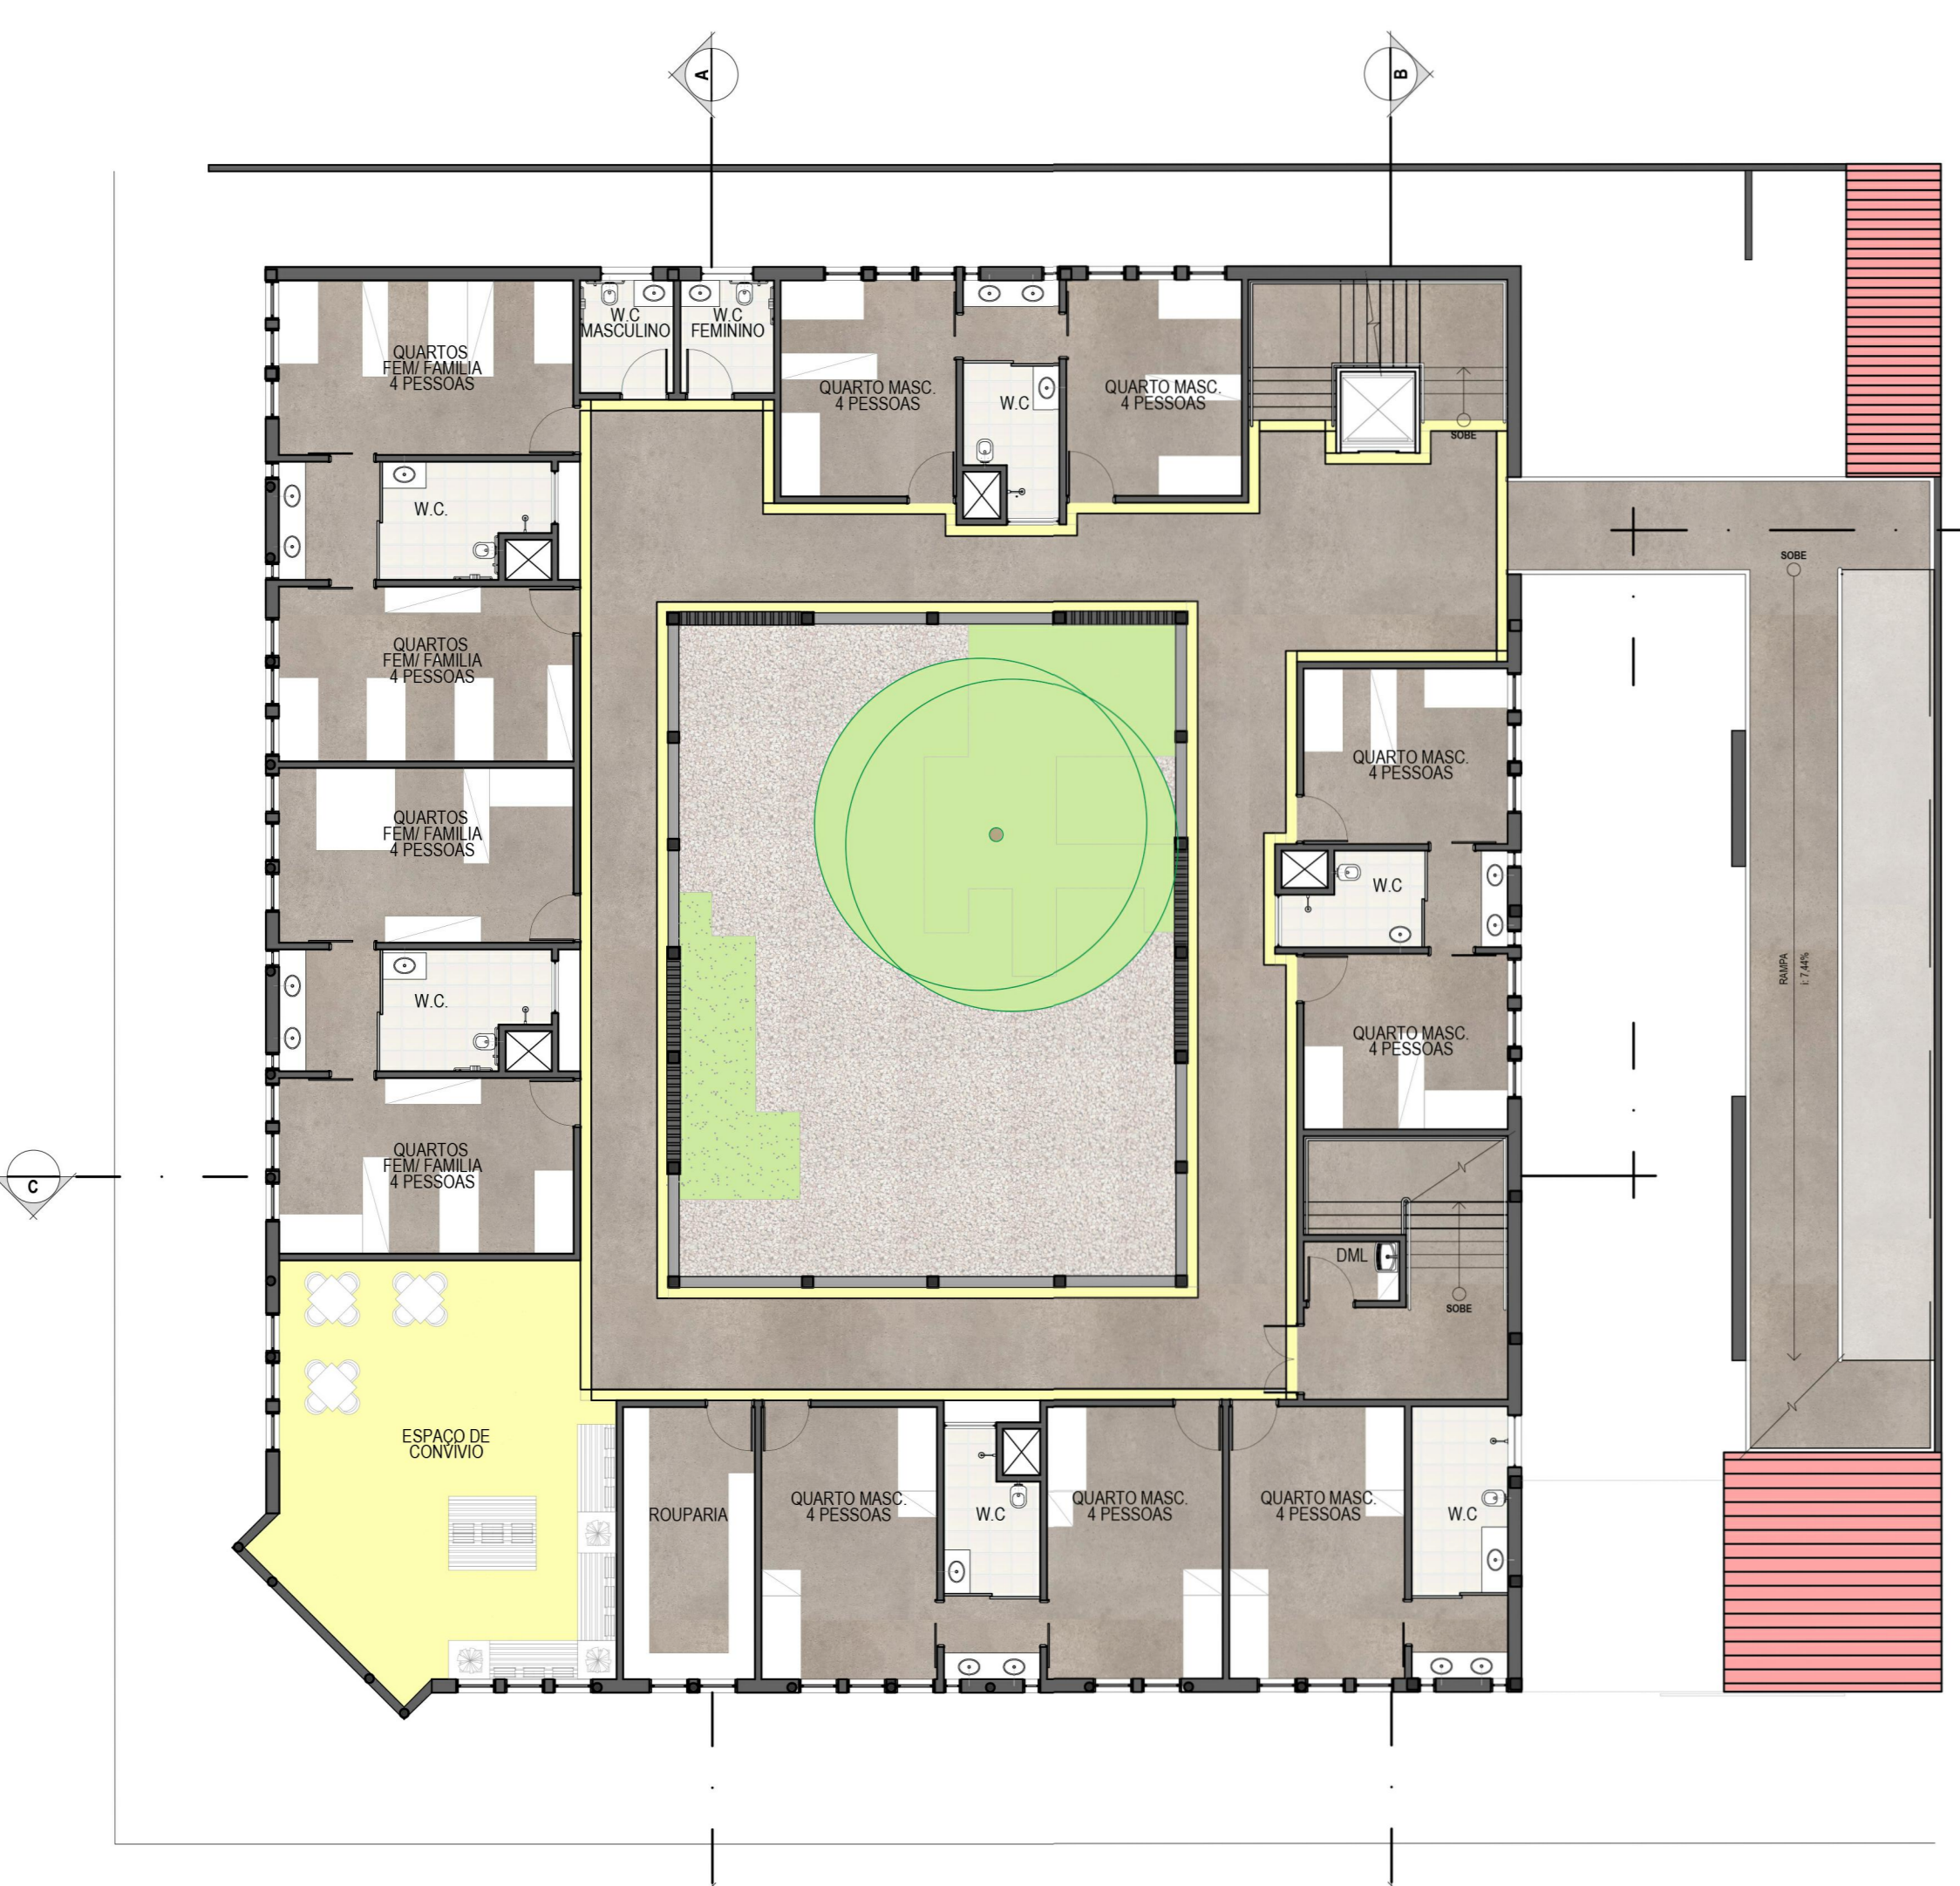

PLANTA LAYOUT  
SEGUNDO PAVIMENTO  
ESC.: 1/150

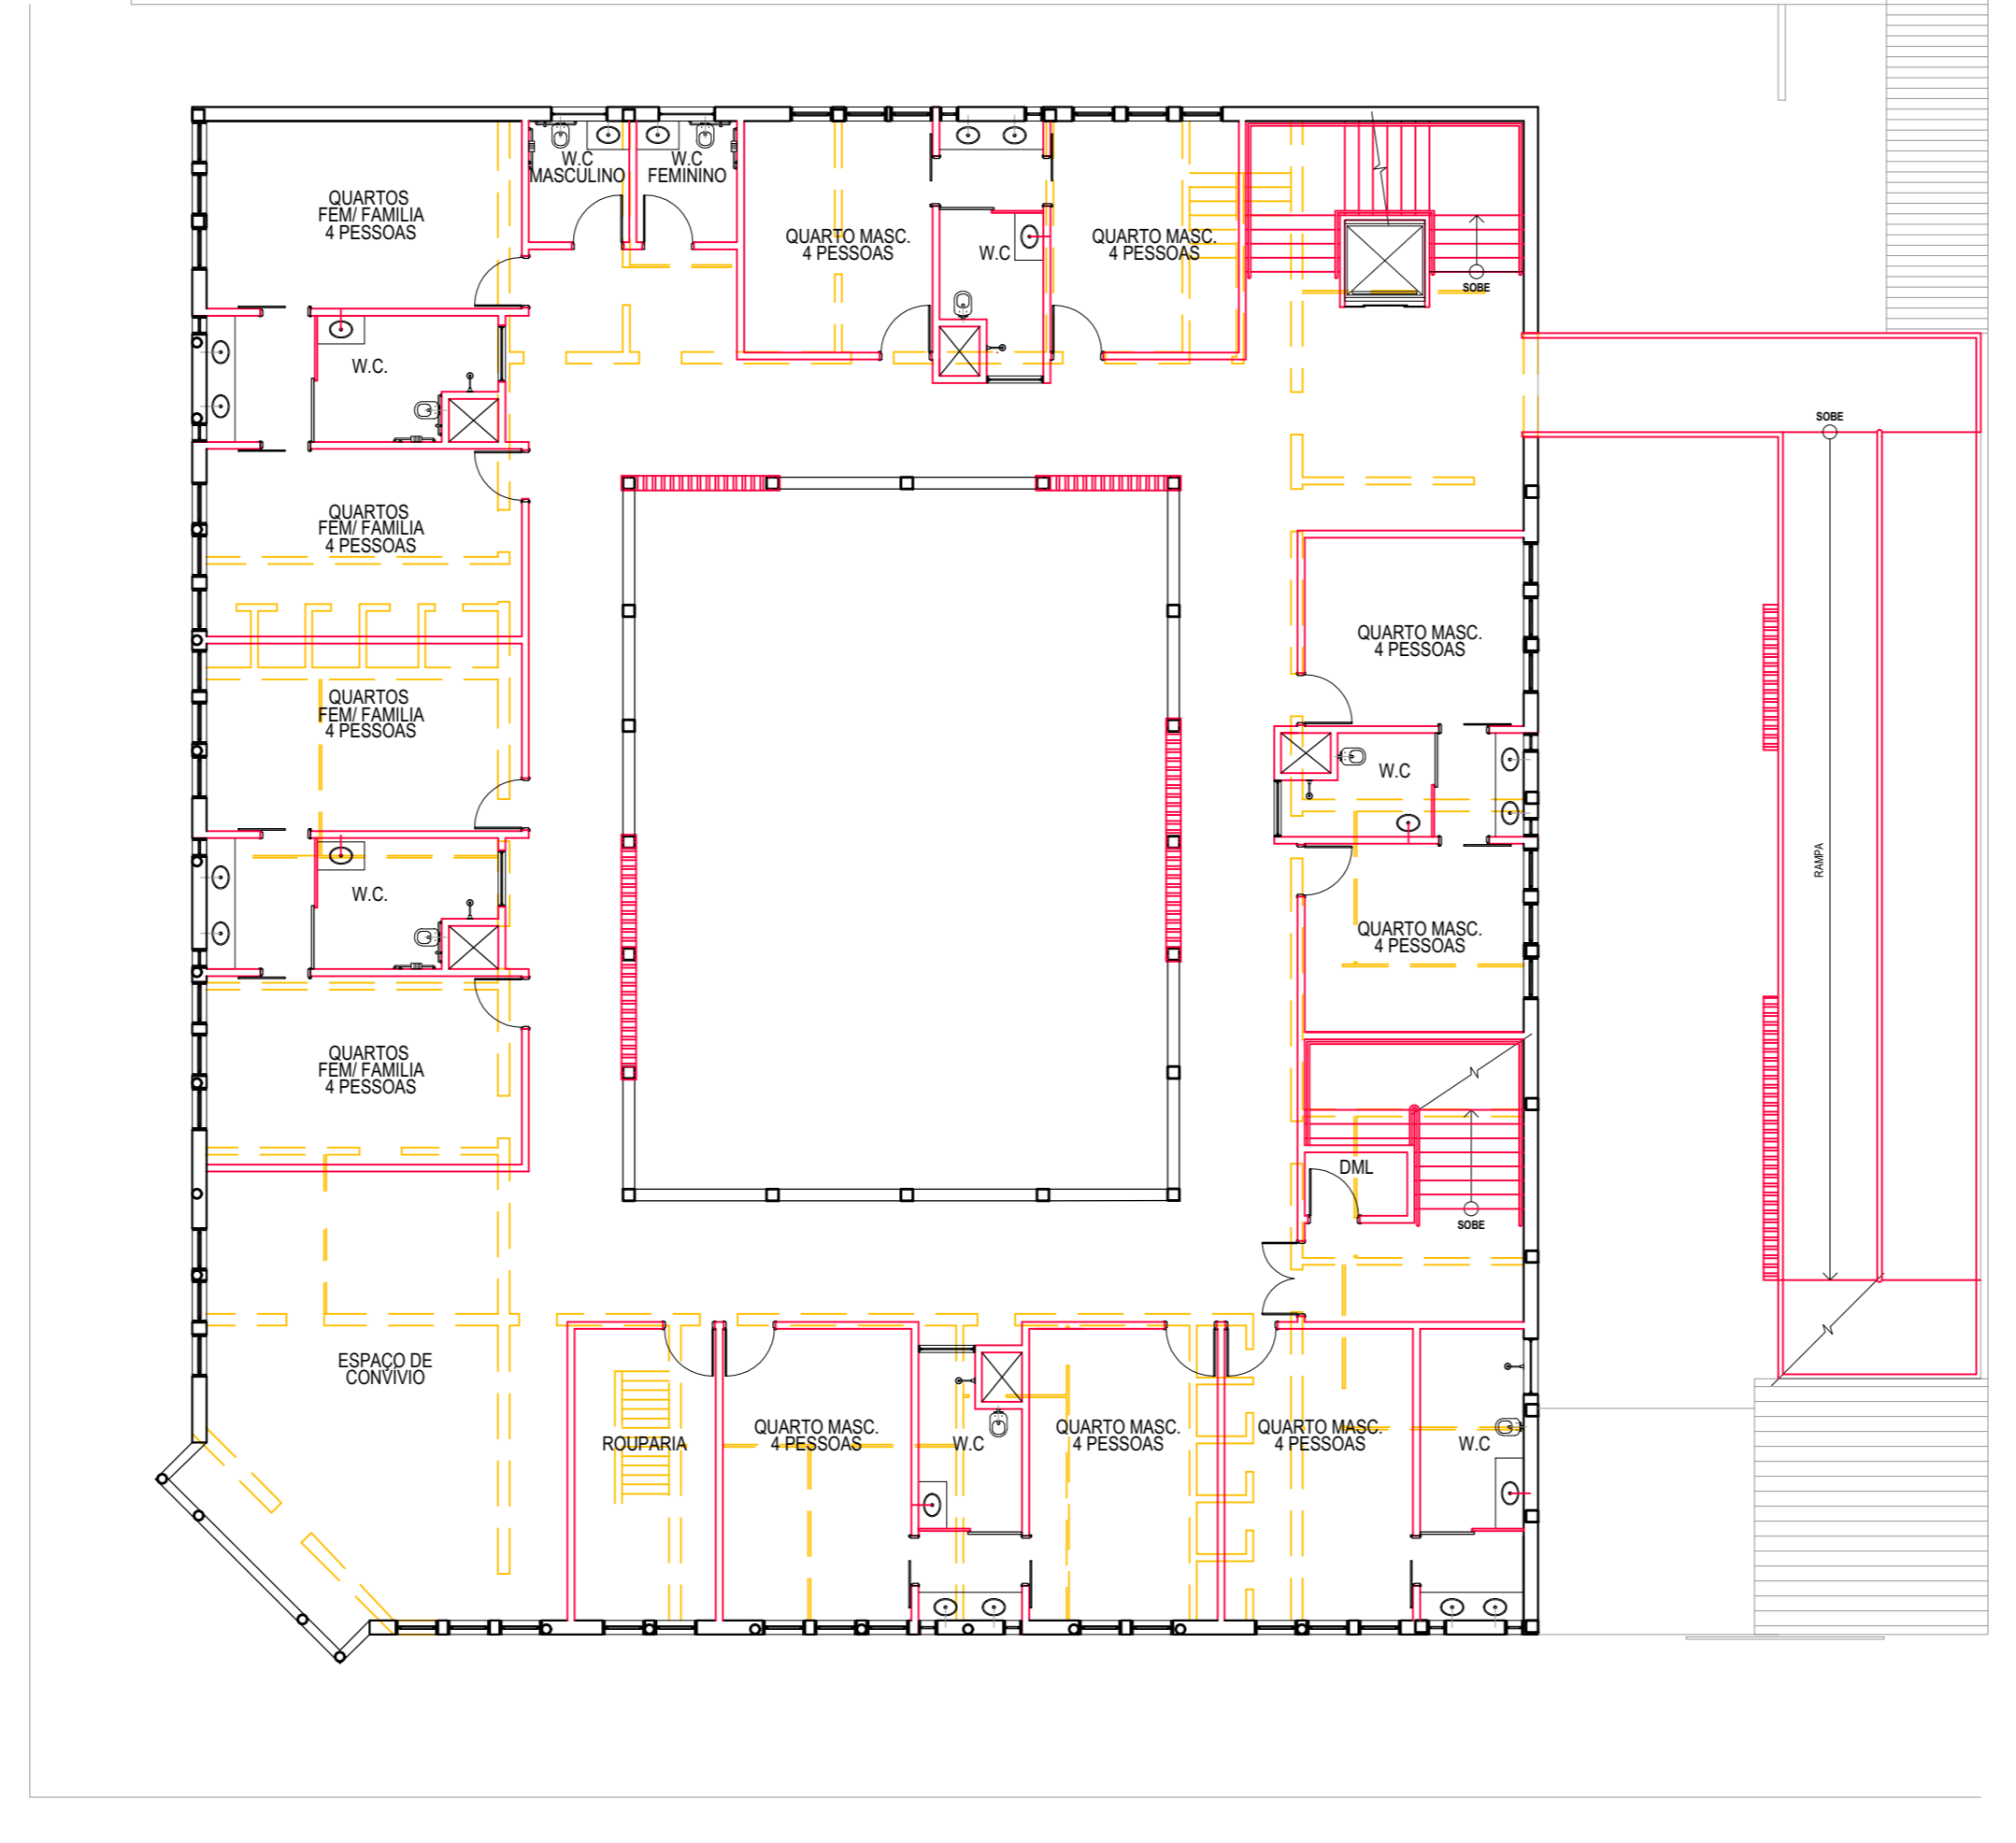

PLANTA CONSTRUÇÃO E DEMOLIÇÃO  
SEGUNDO PAVIMENTO  
ESC.: 1/150

LEGENDA DE REFORMA	
	ALVENARIA A CONSTRUIR E OUTROS ÍTENS
	ALVENARIA A DEMOLIR E OUTROS ÍTENS
	ALVENARIA EXISTENTE

LEGENDA PONTOS ELÉTRICOS	
	INTERRUPTOR SIMPLES 2 TECLAS - 1.10M DO PISO ACABADO
	TOMADA UNIVERSAL 2P+T A 1,10M DO PISO ACABADO
	TOMADA UNIVERSAL 2P+T A 2,20M DO PISO ACABADO
	LUMINÁRIA TIPO ARANDELA P/ LÂMPADA FLUORESCENTE COMPACTA DE SOBREPOR: 1x1,50M.
	LUMINÁRIA P/ LÂMPADA FLUORESCENTE COMPACTA

LEGENDA PAISAGISMOS			
	SINGÔNIO - SYNGONIUM		PITANGOUERA - EUGENIA
	ANGUSTATUM		UNIFLORA
	COSTELA DE ADÃO		CORNUS - CORNUS
	MONSTERA DELICIOSA		FLORIDA
	CAFÉ-DE-SALADA		OTI - LICIANA
	AGLONEMA SSP		JABUTICABEIRA - MYRCARIA CAULIFLORA
	CHUVA-DE-OURO - CASSIA		EXCELSA
	FÍSTULA		ANTÚRIO - ANTRÚRIUM
	GRAMMA ESMERALDA		ANDREANUM
	ARGÉLIA EXPANDIDA		ARCA

QUADRO DE ESQUADRIAS			
PORTAS			
COD. PROJETO	DIMENSÕES DO VÃO (COMPR X ALT / PEITORAL)	TIPO	MATERIAL
P01	100x210	ABRIR	MADEIRA
P02	100x210	ABRIR	METAL / VENEZIANA
P03	200x210	ABRIR / DUAS FOLHAS	METAL
P04	150x210	ABRIR / DUAS FOLHAS	MADEIRA
P05	90x210	CORRER	MADEIRA
P06	90x255	CORRER	METAL
P07	100x210	ABRIR	METAL / FRIGORÍFICA
P08	180x210	ABRIR / DUAS FOLHAS	METAL

JANELAS			
COD. PROJETO	DIMENSÕES DO VÃO (COMPR X ALT / PEITORAL)	TIPO	MATERIAL
J01	90x150/100	MAXIM AR	VIDRO TEMPERADO
J02	40x150/100	FIXA	VIDRO TEMPERADO
J03	120x90/180	VENEZIANA	METAL
J04	90x150/100	VENEZIANA	METAL


A   PISO	
COD. PROJETO	DESCRIÇÃO
P01	PLACA MEGADRENO BRASTON 77X77 MODELO GRANULI ACABAMENTO FULGÊ MÉDIO COR PORTOCAL
P02	PORCELANATO POLIDO BORDA RETA 90X90CM MODELO ALPE ELIANE
P03	PORCELANATO INTERNO NATURAL ACETINADO BORDA RETA 90X90CM GOTHAM PIER PORTOBELLO
P04	LADRILHO HIDRÁULICO 30X30

B   PAREDES	
COD. PROJETO	DESCRIÇÃO
P01	REVESTIMENTO EM TUILO APARENTE RETO VERMELHO 10,2CMX5,2CMX22,2CM BAUTH
P02	PORCELANATO POLIDO BORDA RETA 90X90CM MODELO ALPE ELIANE COM REJANTE DE 1mm
P03	REVESTIMENTO EXTERNO CERÂMICA AMARELO 30,7X30,7CM CERAL
P04	TINTA ACRÍLICA FOSCO NOVACOR PAREDE MAIS RENDIMENTO STANDARD GELD 18L SHERWIN WILLIAMS

C   FORRO	
COD. PROJETO	DESCRIÇÃO
F01	FORRO DE GESSO 3 CM REBAIXADO, ACABAMENTO EM TINTA BRANCA NEVE
F02	CHAPA DE DRYWALL STANDARD 12,5X120X2013M TREVO DRYWALL

D   RODAPÉ	
COD. PROJETO	DESCRIÇÃO
R01	RODAPE CERÂMICA ACETINADO RHD1001 15X81CM ARTENS
R02	RODAPE COORDENADO YORK WH 11,3X58,4CM PORTINARI
R03	RODAPE COORDENADO 14,5X118,2CM FLAT ELIANE

MATERIAIS	
COD. PROJETO	DESCRIÇÃO
M05	MISTURADOR DE MESA BICA ALTA PARA LAVATÓRIO STICK - DECA 1877 C04
M06	CUBA DE SOBREPOR RETANGULAR COM MESA - DECA L.840.17
M07	BANDEJA E FRONTOA EM CIMENTO QUEIMADO; ALTURA DA RODA BANCA: 15 cm; BORDAS COM ACABAMENTO RETO
M08	BACIA SANITÁRIA CONVENCIONAL - DECA P.33.17
M09	MICTÓRIO SEM ÁGUA SAVE DESIGN - DECA M.718.17
M10	BARRA DE APOIO HORIZONTAL PARA BACIA SANITÁRIA
M11	CHUVEIRO COM TUBO DE PAREDE QUADRO - DECA 1992.C.CT
M12	REVESTIMENTO EM TUILO APARENTE RETO VERMELHO 10,2CMX5,2CMX22,2CM BAUTH
M13	PORCELANATO POLIDO BORDA RETA 90X90CM MODELO ALPE ELIANE COM REJANTE DE 1mm
M14	REVESTIMENTO EXTERNO CERÂMICA AMARELO 30,7X30,7CM CERAL
M15	ESPELHO
M16	DIVISÓRIA EM GRANTO GRAFITE
M17	CABIDE CROMADO COM PAINEL LAMINADO 55X120 cm
M18	FORRO - ESPECIFICADO EM PLANTA E QUADRO DE FORRO
M19	RODAPE - ESPECIFICADO EM PLANTA E QUADRO DE RODAPÉ
M20	PIA ESCULPIDA CIMENTO QUEIMADO SUPERGRAUITE QUARTZOLIT IMPERMEABILIZADO
M21	ROUPEIRO PORTA DE CORRER SENTIDO DUPL. O. 220X240 CM
M22	CAMA BOX DE SOLTEIRO TABAGO SUPER FRAMAR
M23	BELICHE SOLTEIRO MARIA CLARA AMARULA
M24	TINTA SUIVIL FOSCO COMPLETO ALGODÃO EGÍPCIO RM009
M25	BANCO MDF CRU COM COBERTURA

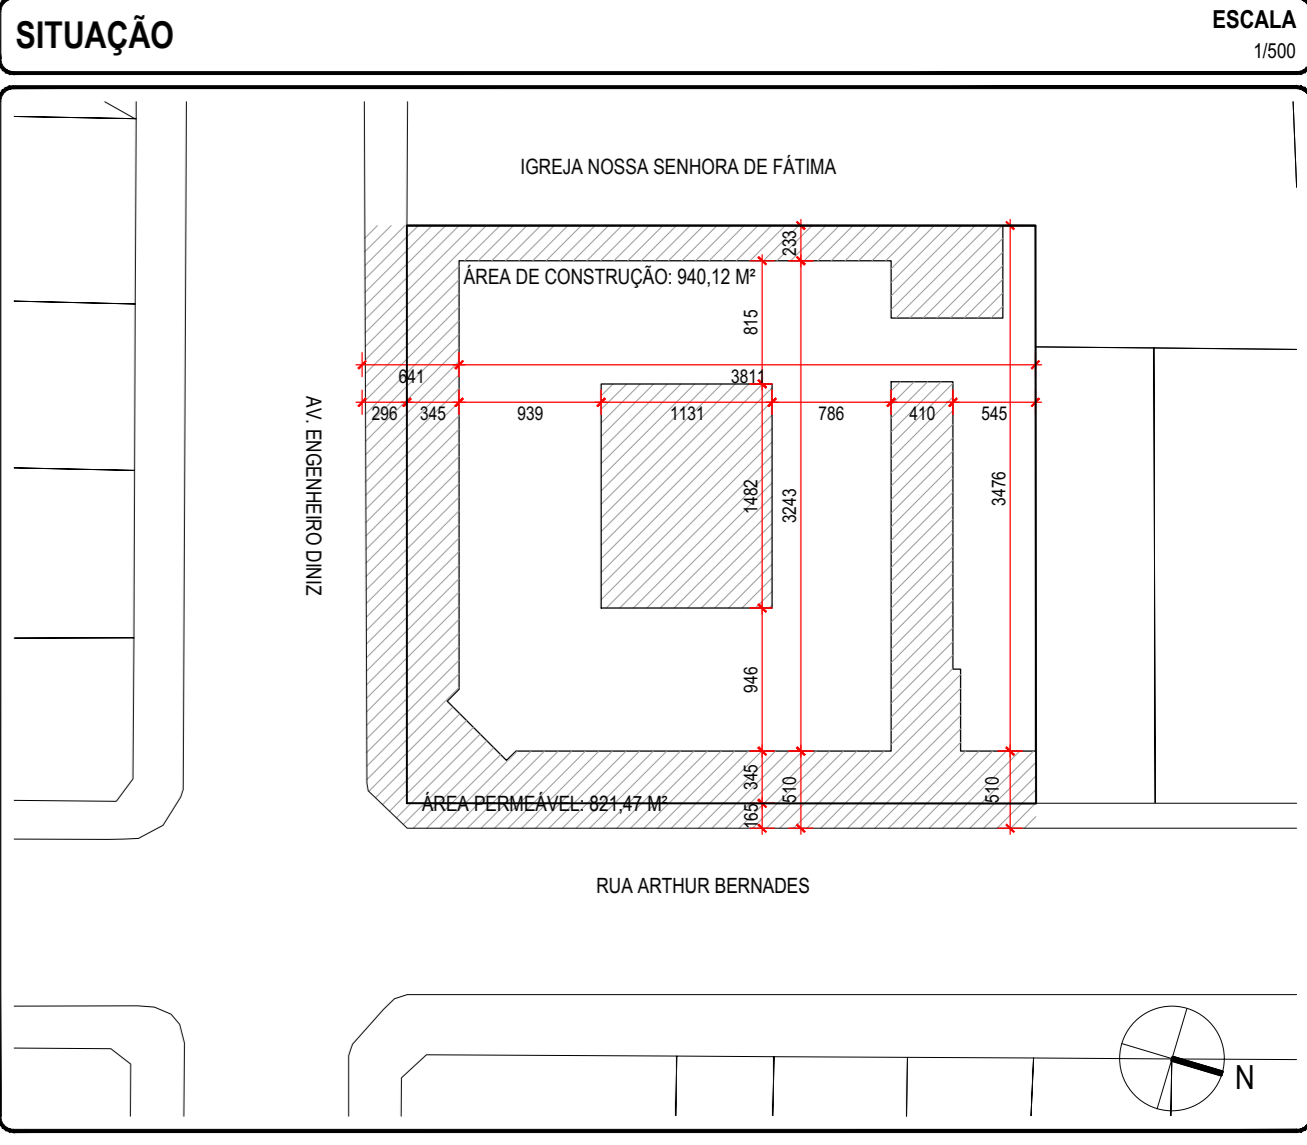

PROJETO ARQUITETÔNICO	
PROJETO:	REQUALIFICAÇÃO DO EDIFÍCIO
AUTORA:	LARISSA COSTA SILVA
ORIENTADORA:	MARILIA M. TEIXEIRA VALE
INFORMAÇÕES:	ENFEREIRO AV. ENGENHEIRO DINIZ 1118 USER-ANDA - B. MARTINS ÁREA TOTAL DO TERREIRO: 1.524,04 m² COEFICIENTE DE APROVEITAMENTO: 3,16/4,8 m² QUANTIDADE DE QUARTOS DE ACOMODAMENTO: 32 QUARTOS CAPACIDADE DE ACOMODAMENTO DE MULHERES: FAMÍLIA 32 ACOMODADOS CAPACIDADE DE ACOMODAMENTO DE HOMENS: 96 ACOMODADOS
CONTEÚDO:	PLANTA DE SITUAÇÃO PLANTA SEGUNDO PAVIMENTO PLANTA LAYOUT - SEGUNDO PAVIMENTO PLANTA DEMOLIÇÃO E CONSTRUÇÃO - SEGUNDO PAVIMENTO ELEVAÇÃO 01 ELEVAÇÃO 02 FENESTRAÇÃO E PREENCHIMENTO 01 FENESTRAÇÃO E PREENCHIMENTO 02
ESCALA:	INDICADA
DATA:	24/06/2019
FOLHA:	03/05