



SUBSOLO
1:200




TÉRREO
1:200

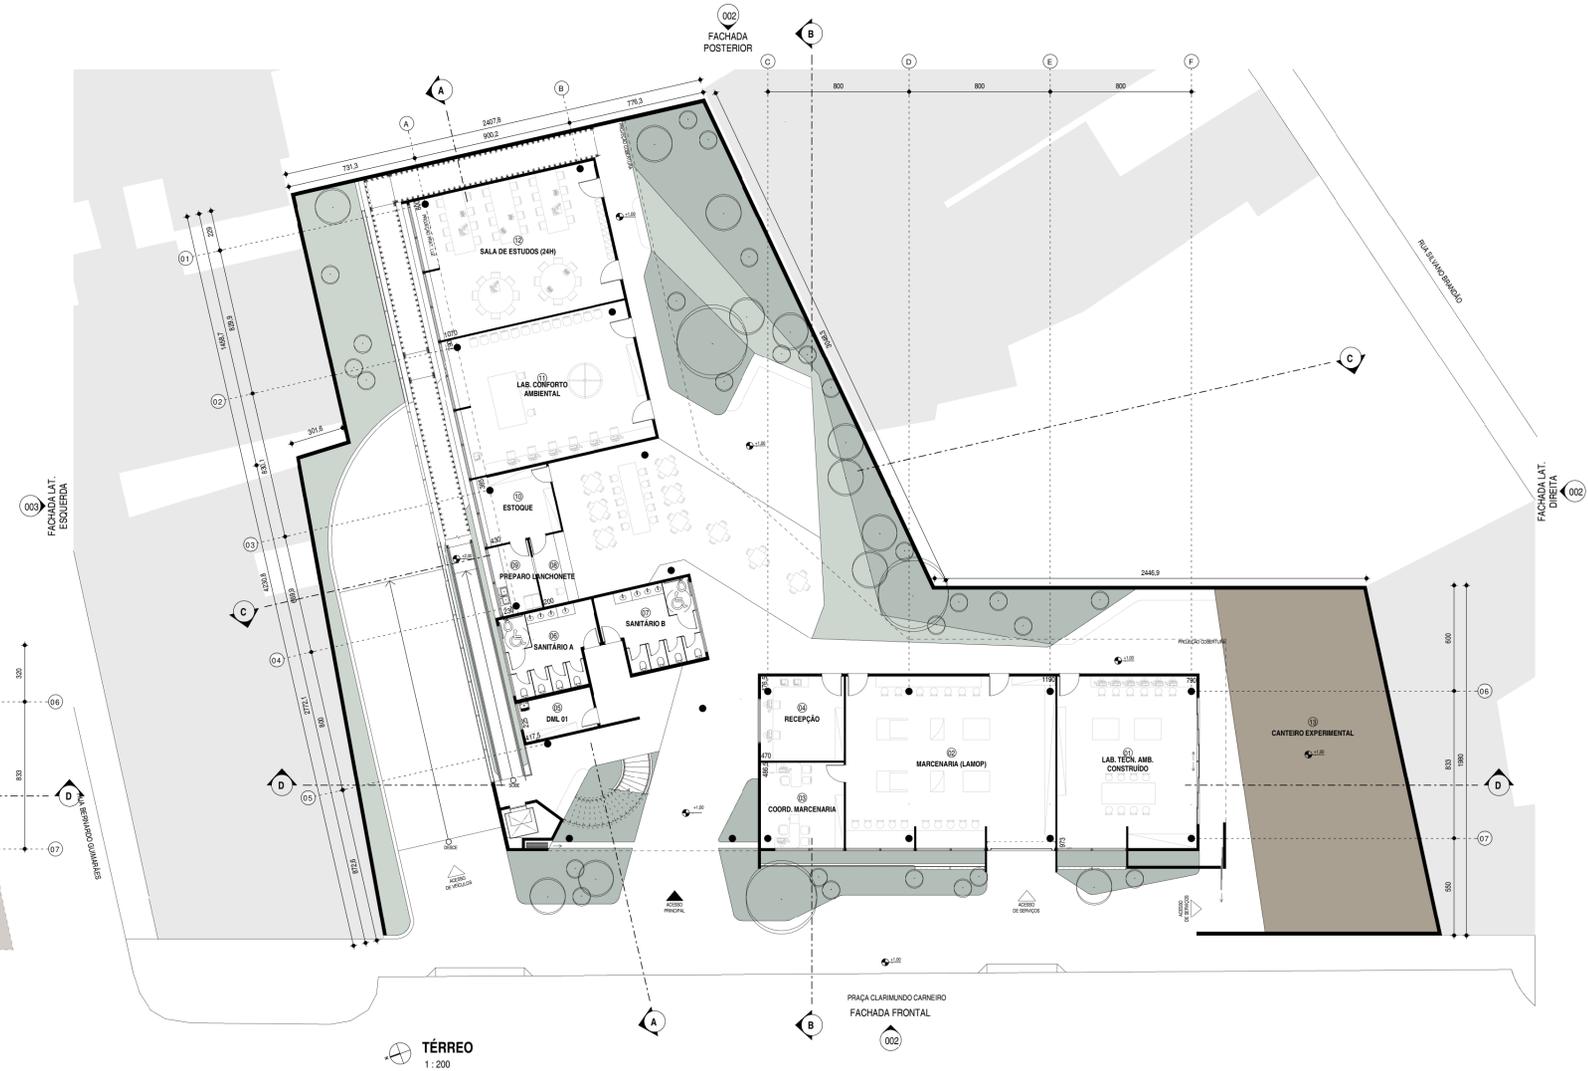


A
1:200

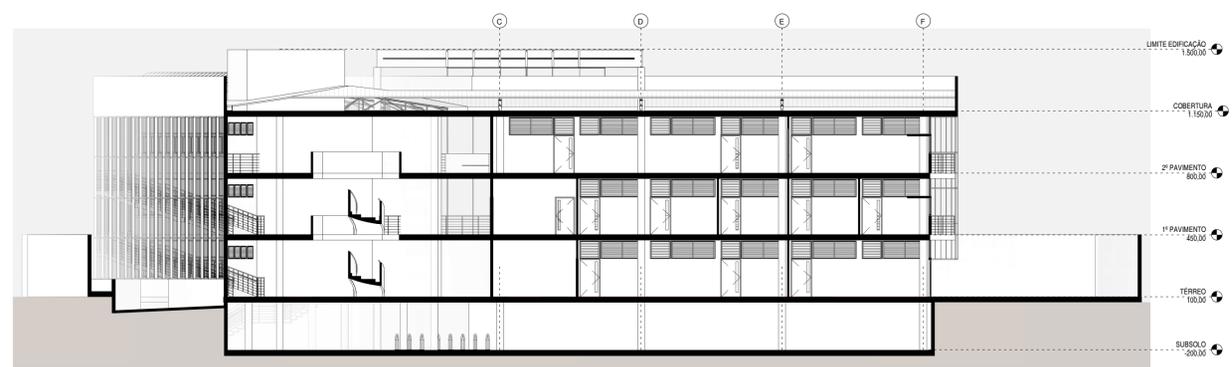

CORTE D
1:200

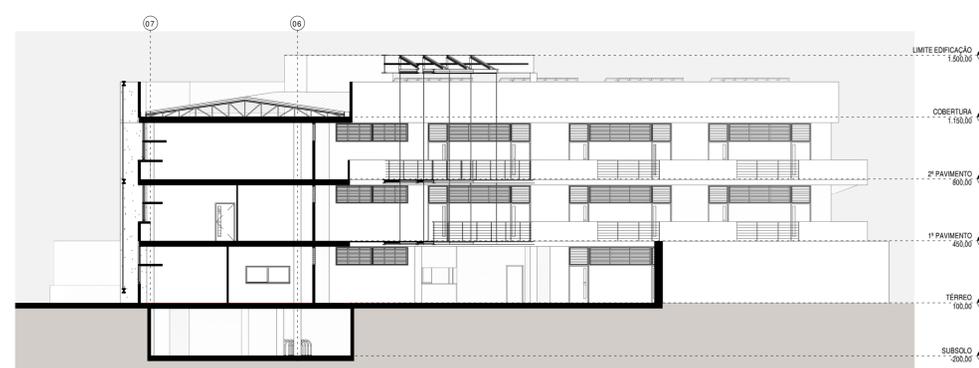

CORTE B
1:200

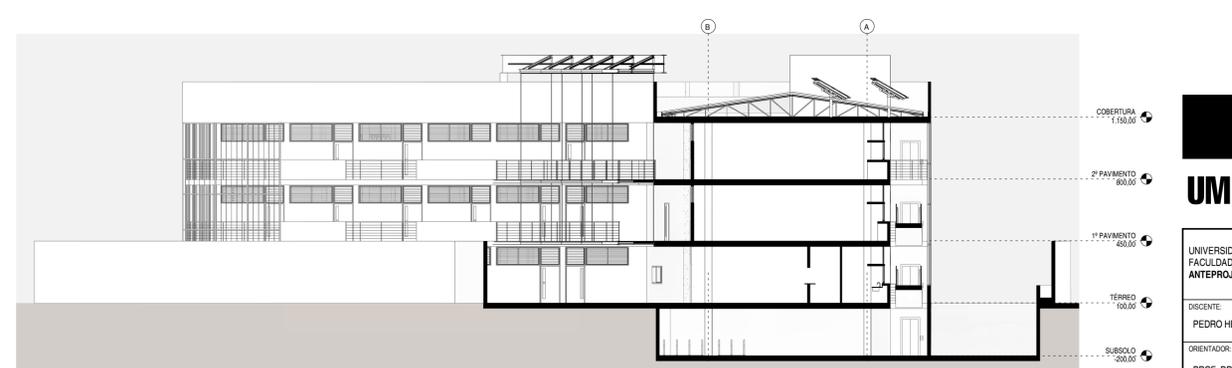


CORTE C
1:200

FAUeD

UM NOVO AMBIENTE DE INSTRUÇÃO EM FORMAÇÃO


UNIVERSIDADE FEDERAL DE UBERLÂNDIA - UFU	ÁREA TOTAL	1070,12 m²
FACULDADE DE ARQUITETURA E URBANISMO E DESIGN - FAUeD	ÁREA DO TERRENO	1925,12 m²
ANTEPROJETO DA DISCIPLINA DE TRABALHO DE CONCLUSÃO DE CURSO 2	TAXA DE OCUPAÇÃO	49,34%
DISCENTE:	COEFICIENTE DE APROVEITAMENTO	1,35
PEDRO HENRIQUE VIANA SILVA - 11311APO031	ÁREA COSTRUIDA COMPUTÁVEL	2600,50 m²
ORIENTADOR:	ÁREA COSTRUIDA	3519,13 m²
PROF. DR. JULIANO CARLOS C. B. OLIVEIRA	ÁREA PERMEÁVEL	634,80 m² (24,41%)
CONTEÚDO:	ESCALA:	FOLHA:
PLANTA SUBSOLO, PLANTA TÉRREO E CORTES	INDICADA	001
	DATA:	04.12.2018

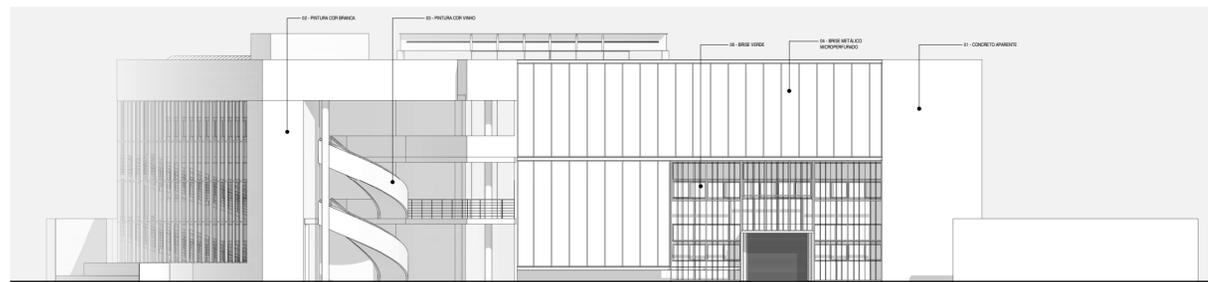


FACHADA FRONTAL
1:200



FACHADA POSTERIOR
1:200

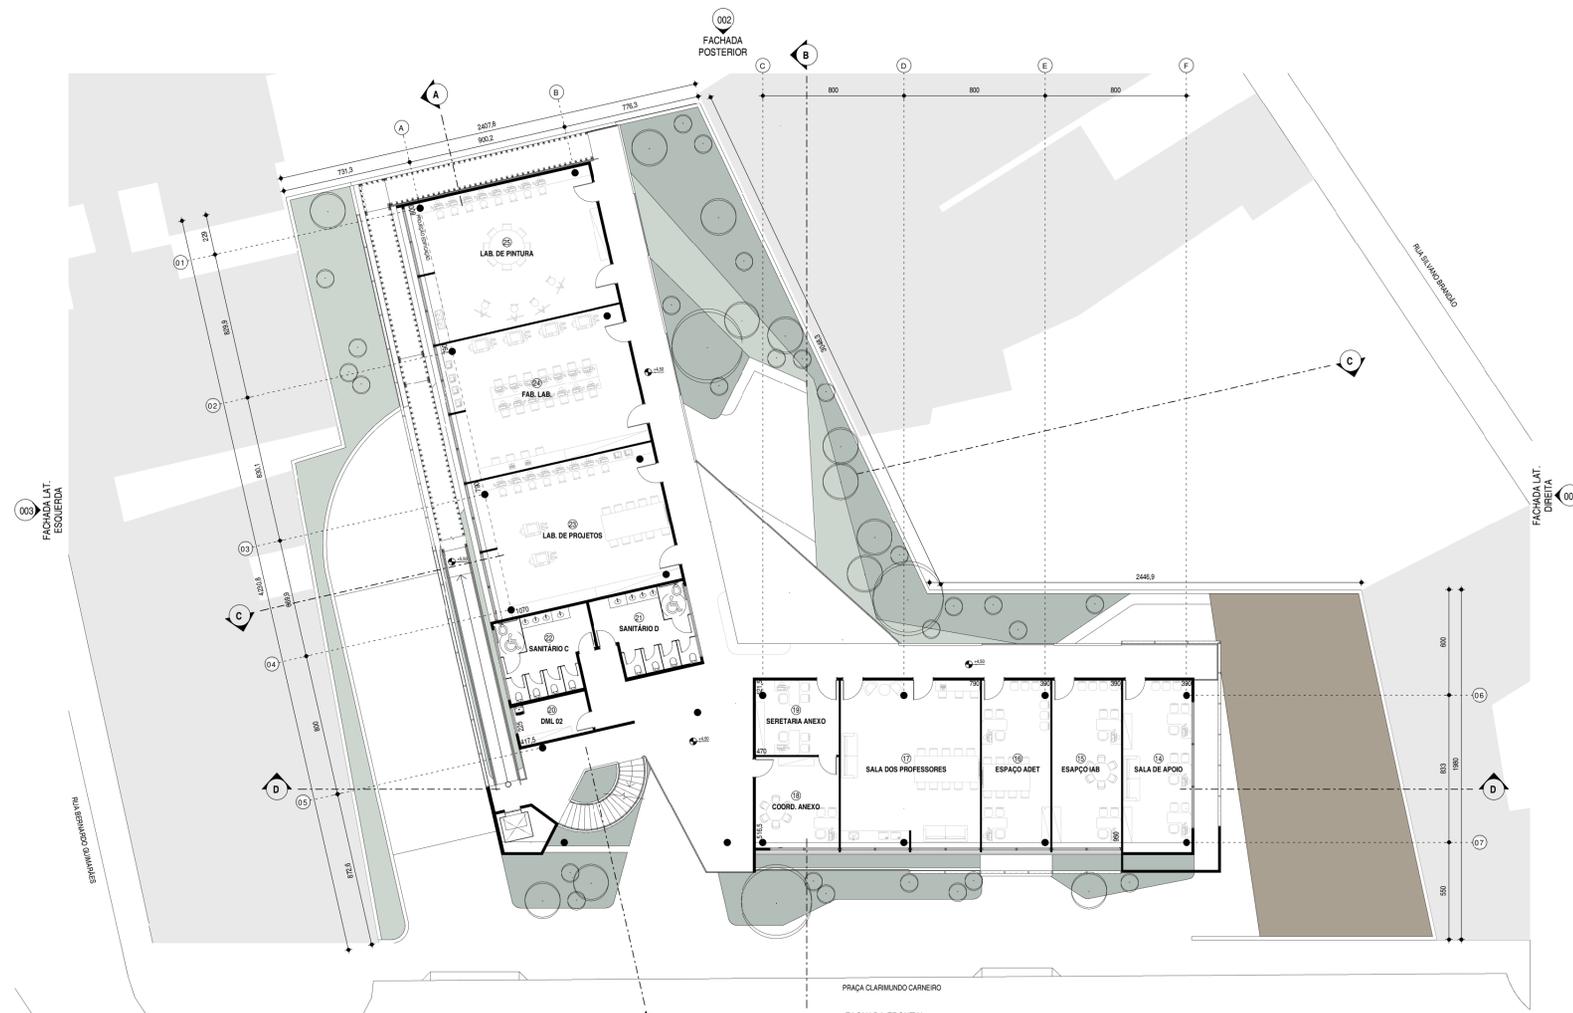


PRIMEIRO PAVIMENTO
1:200

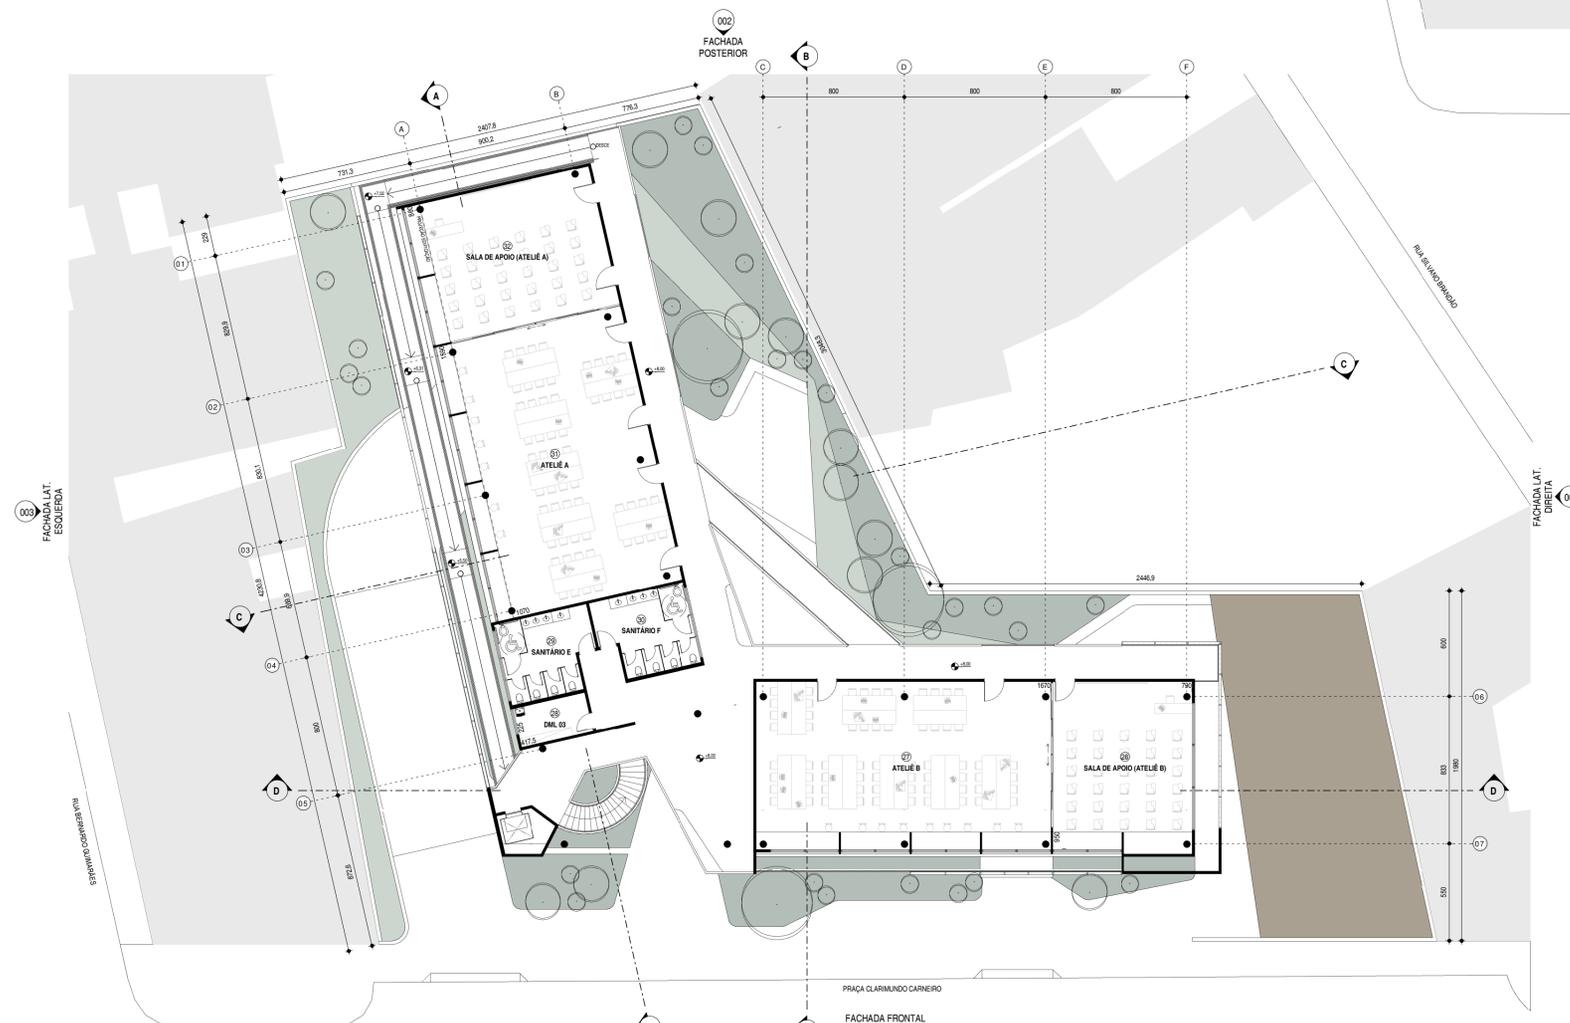


SEGUNDO PAVIMENTO
1:200




FACHADA LAT. DIREITA
1:200

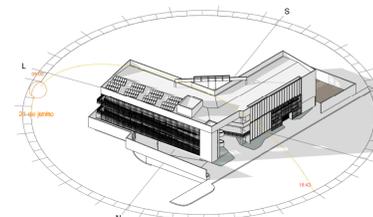


EST. DE INSOLAÇÃO - SOLS. INVERNO 9H

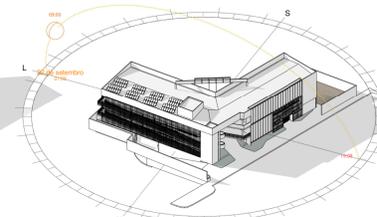

EST. DE INSOLAÇÃO - EQUIN. PRIMAVERA 9H

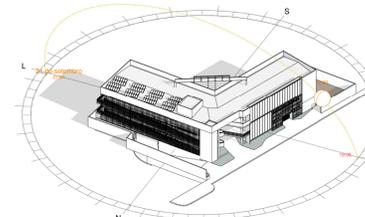

EST. DE INSOLAÇÃO - EQUIN. PRIMAVERA 17H


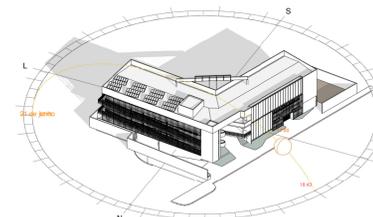


EST. DE INSOLAÇÃO - SOLS. INVERNO 17H


FAUeD

UM NOVO AMBIENTE DE INSTRUÇÃO EM FORMAÇÃO


UNIVERSIDADE FEDERAL DE UBERLÂNDIA - UFU	ÁREA TOTAL	1074M
FACULDADE DE ARQUITETURA E URBANISMO E DESIGN - FAUeD	ÁREA DO TERRENO	1195,12 m ²
ANTEPROJETO DA DISCIPLINA DE TRABALHO DE CONCLUSÃO DE CURSO 2	TAXA DE OCUPAÇÃO	49,34%
DISCENTE:	COEFICIENTE DE APROVEITAMENTO	1,35
PEDRO HENRIQUE VIANA SILVA - 11311ARQ031	ÁREA COSTRUIDA COMPUTÁVEL	2800,50 m ²
ORIENTADOR:	ÁREA COSTRUIDA	3519,13 m ²
PROF. DR. JULIANO CARLOS C. B. OLIVEIRA	ÁREA PERMEÁVEL	634,80 m ² (24,41%)
CONTEÚDO:	ESCALA:	FOLHA:
PLANTA PRIMEIRO PAVIMENTO, PLANTA SEGUNDO PAVIMENTO, FACHADAS E ESTUDOS DE INSOLAÇÃO	INDICADA	002
	DATA:	04.12.2018

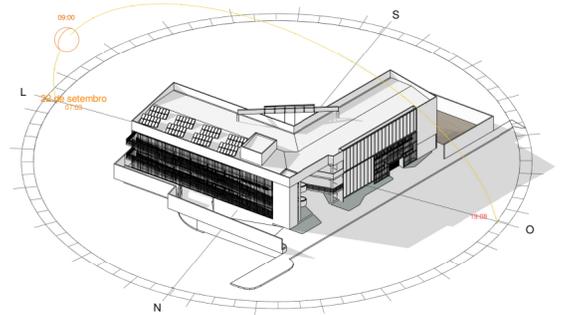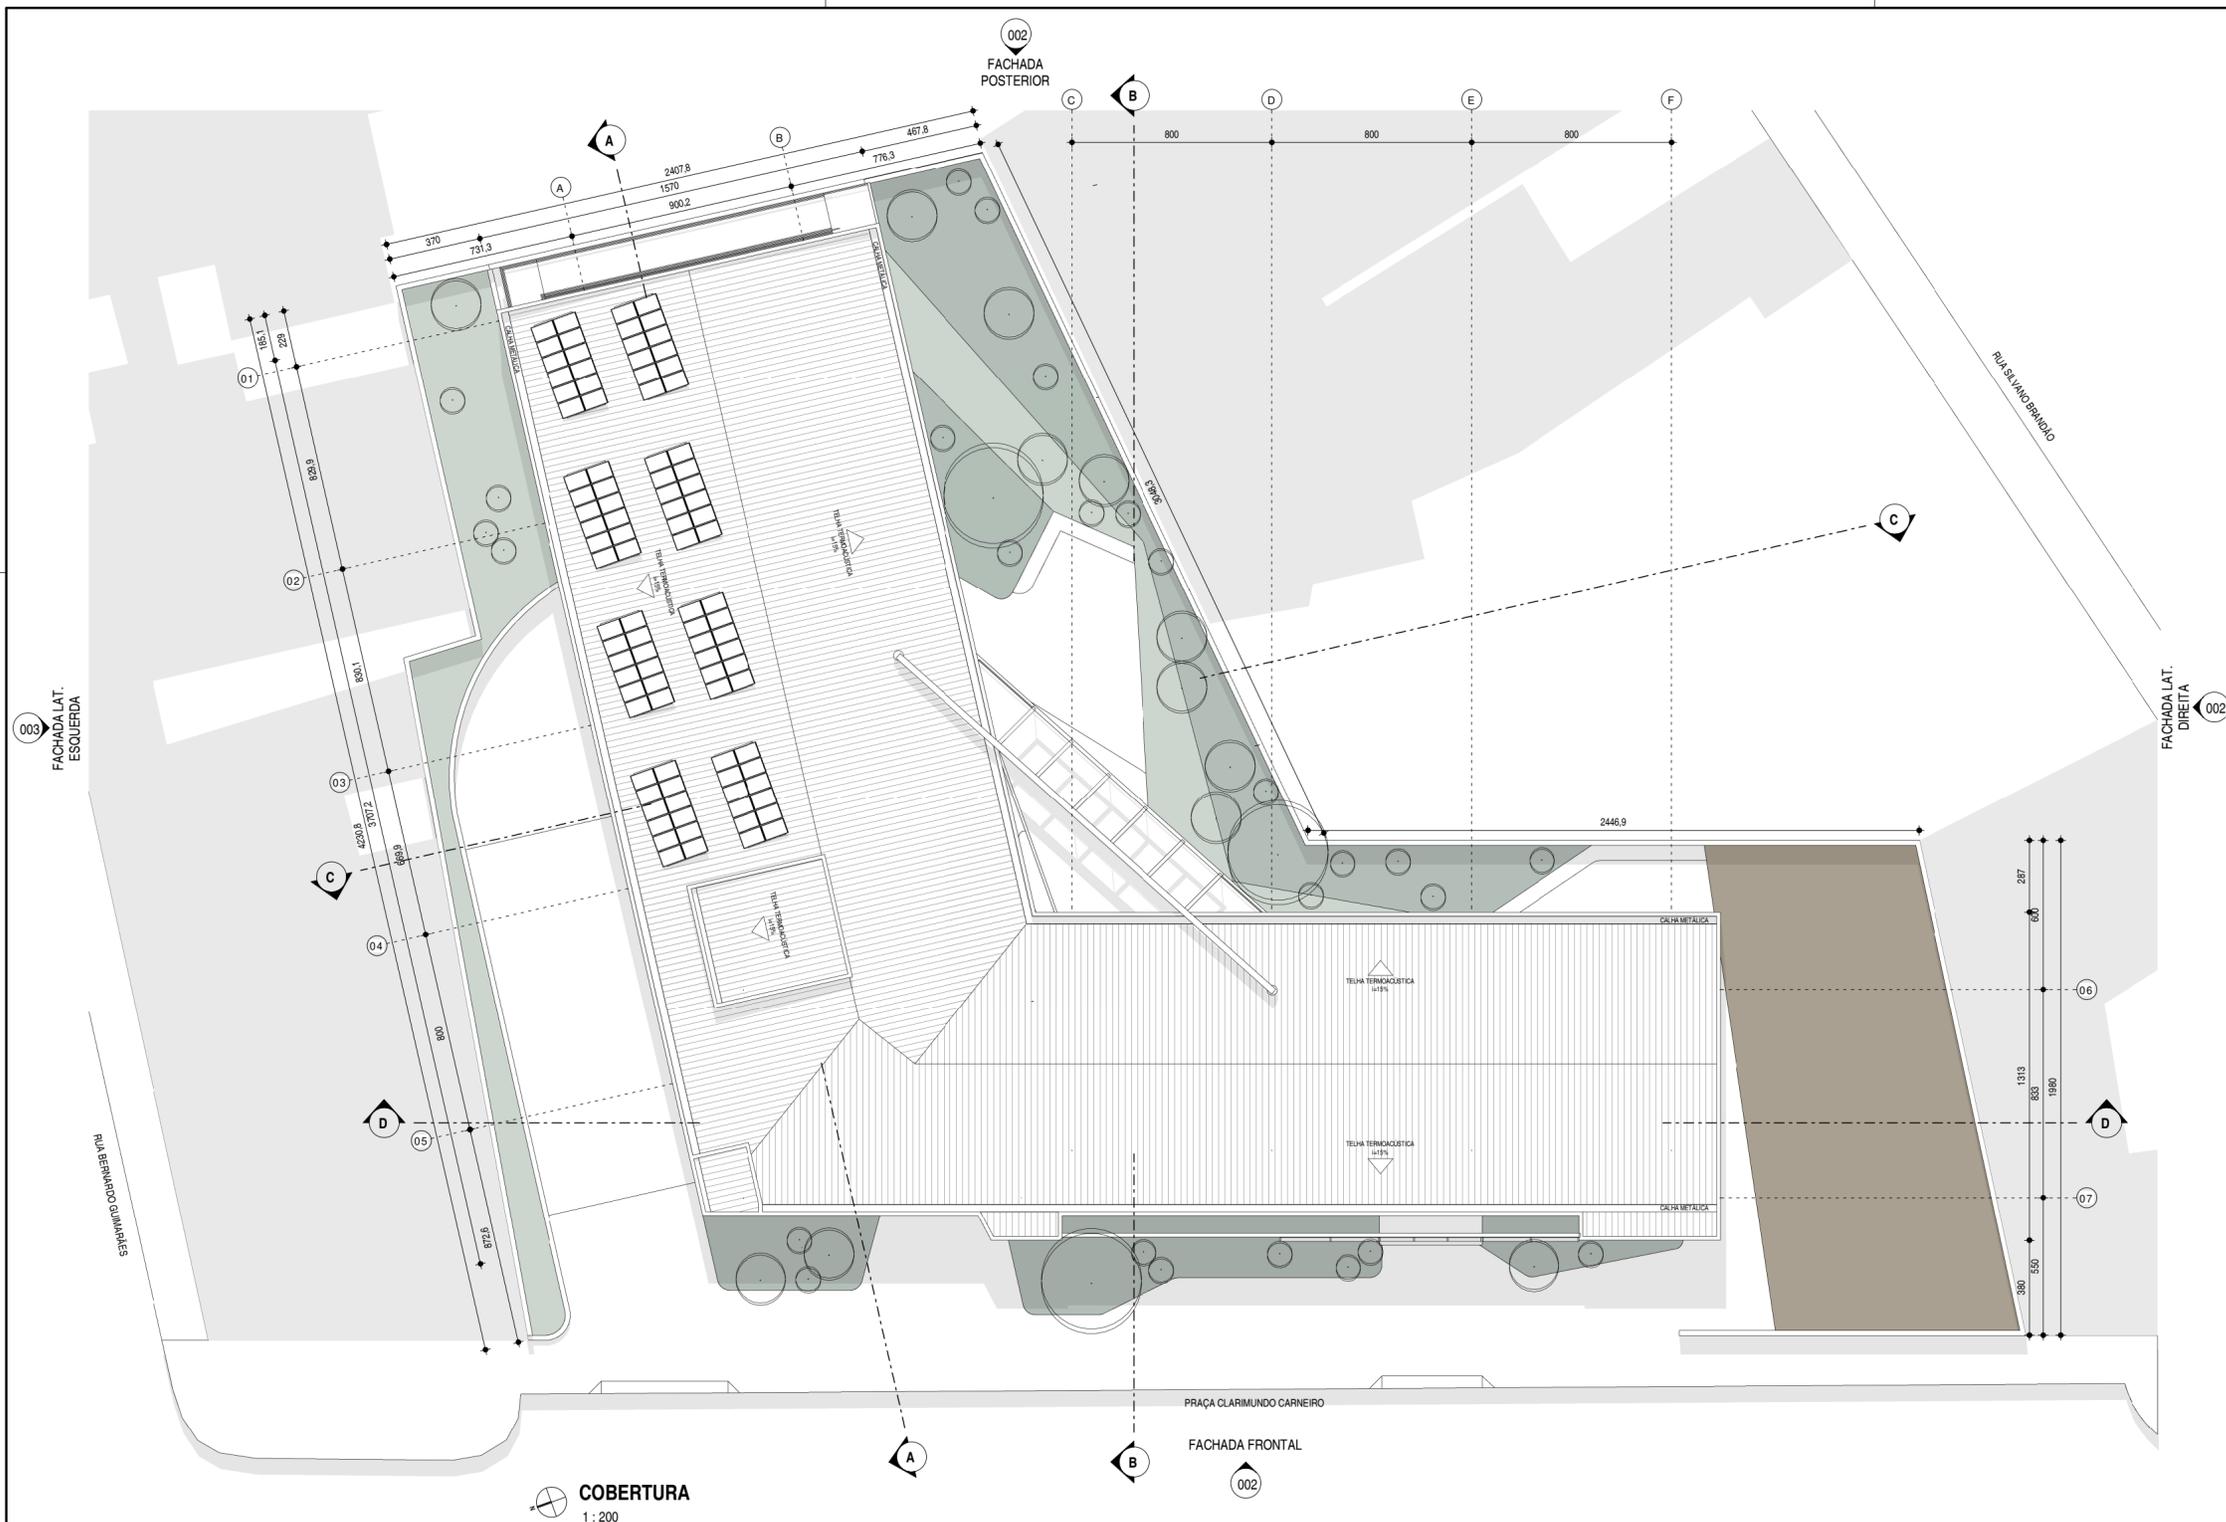

EST. DE INSOLAÇÃO - SOLS. VERÃO 9H

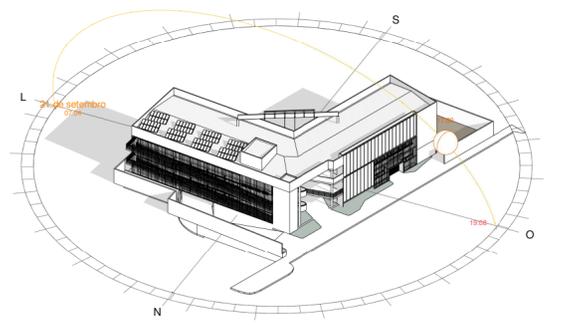

EST. DE INSOLAÇÃO - SOLS. VERÃO 17H

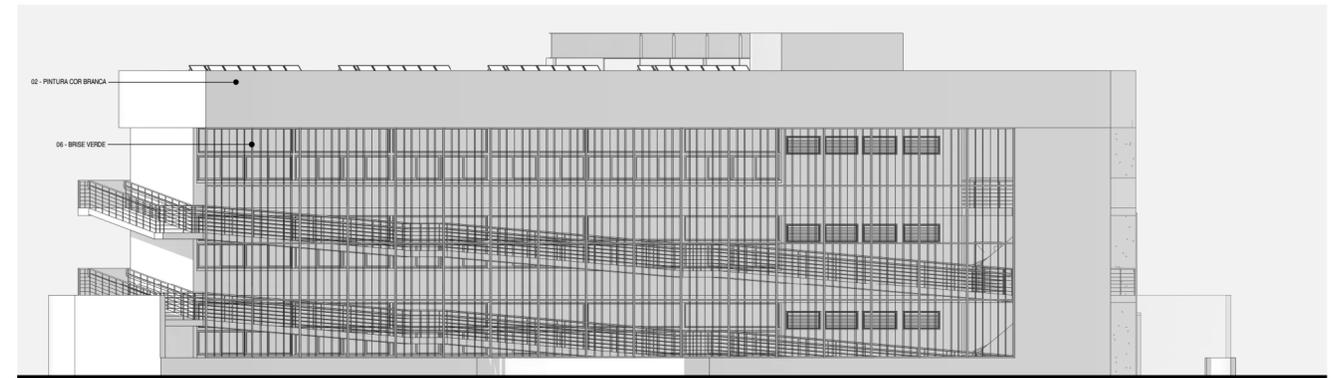

FACHADA LAT. ESQUERDA

1:200

FAUeD

UM NOVO AMBIENTE DE INSTRUÇÃO EM FORMAÇÃO

UNIVERSIDADE FEDERAL DE UBERLÂNDIA - UFU FACULDADE DE ARQUITETURA E URBANISMO E DESIGN - FAUeD ANTEPROJETO DA DISCIPLINA DE TRABALHO DE CONCLUSÃO DE CURSO 2		ÁREAS	TOTAL
DISCENTE: PEDRO HENRIQUE VIANA SILVA - 11311ARQ031		ÁREA DO TERRENO	1926,12 m²
ORIENTADOR: PROF. DR. JULIANO CARLOS C. B. OLIVEIRA		TAXA DE OCUPAÇÃO	49,34%
CONTEÚDO: PLANTA DE COBERTURA, FACHADA LAT. ESQUERDA E ESTUDO DE INSOLAÇÃO		COEFICIENTE DE APROVEITAMENTO	1,35
		ÁREA COSNTRUÍDA COMPUTÁVEL	2800,50m²
		ÁREA COSNTRUÍDA	3519,13 m²
		ÁREA PERMEÁVEL	634,80 m² (24,41%)
		ESCALA:	FOLHA:
		INDICADA	003
		DATA:	04.12.2018