





AREA 1
PLANTA DE SITUAÇÃO
ESCALA: 1:1000

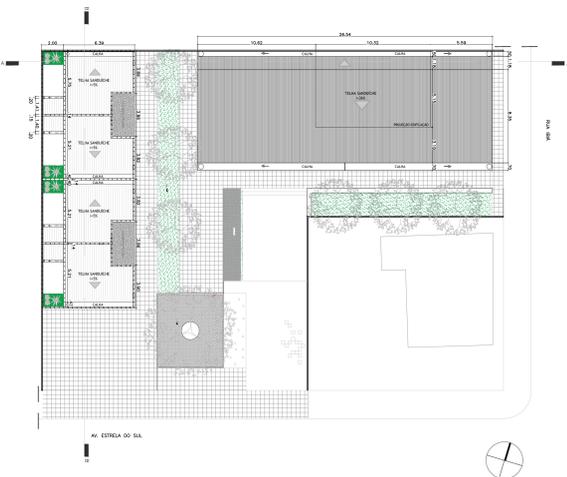


AREA 1
PLANTA DE COBERTURA
ESCALA: 1:200

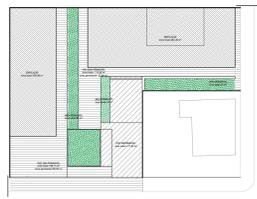

AREA 1
PLANTA ÁREAS PERMEÁVEIS
ESCALA: 1:400

QUADRO DE ÁREAS	
ÁREA TERRENO	996,20m ²
ÁREA TERRENO COBERTO	263,40m ²
ÁREA 1 ^o PAVIMENTO	70,00m ²
ÁREA TERRENO HABITAÇÃO	190m ²
ÁREA 1 ^o PAVIMENTO HABITAÇÃO	190m ²
ÁREA TOTAL CONSTRUIDA	233,40m ²
TAXA DE OCUPAÇÃO	47,3%
TAXA DE PERMEABILIZAÇÃO	30%
N ^o VAGAS ESTACIONAMENTO HABITAÇÃO	3

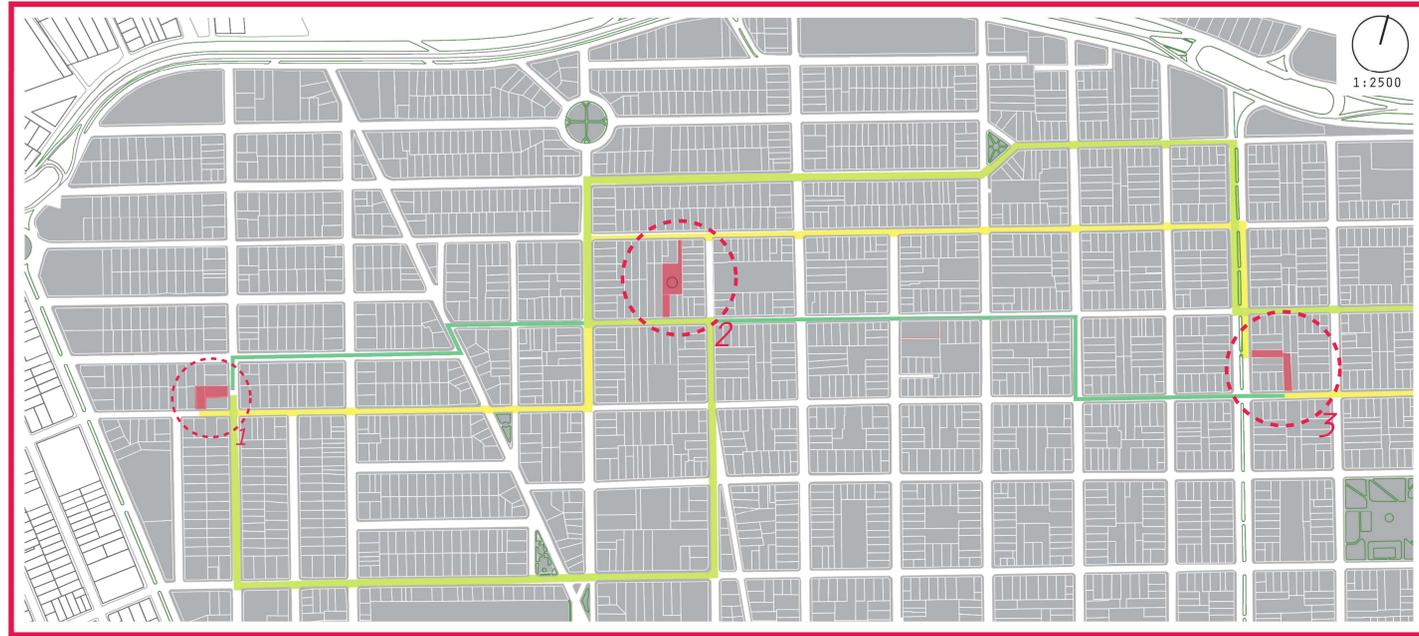


1:2500




AREA 2
PLANTA DE SITUAÇÃO
ESCALA: 1:1000

QUADRO DE ÁREAS	
ÁREA TERRENO	1.732,85m ²
ÁREA TERRENO COBERTO	245,5m ²
ÁREA 1 ^o PAVIMENTO	129,85m ²
ÁREA TERRENO HABITAÇÃO	190m ²
ÁREA 1 ^o PAVIMENTO HABITAÇÃO	190m ²
ÁREA TOTAL CONSTRUIDA	855,55m ²
TAXA DE OCUPAÇÃO	19,33%
TAXA DE PERMEABILIZAÇÃO	55,35%
N ^o VAGAS ESTACIONAMENTO HABITAÇÃO	3


AREA 2
PLANTA ÁREAS PERMEÁVEIS
ESCALA: 1:400

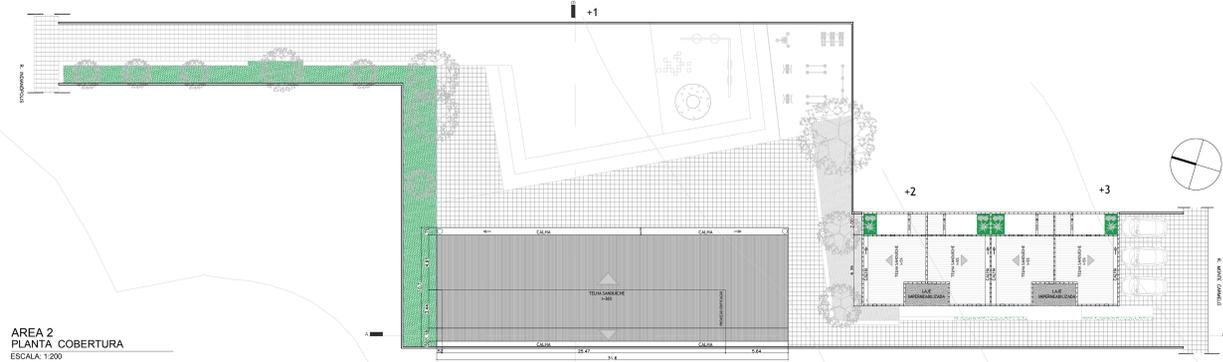


AREA 2
PLANTA COBERTURA
ESCALA: 1:200

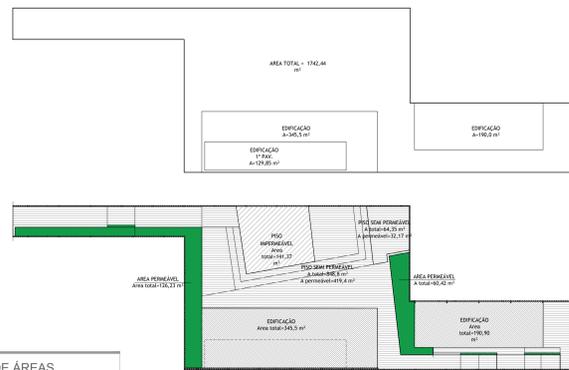

AREA 3
PLANTA DE SITUAÇÃO
ESCALA: 1:1000

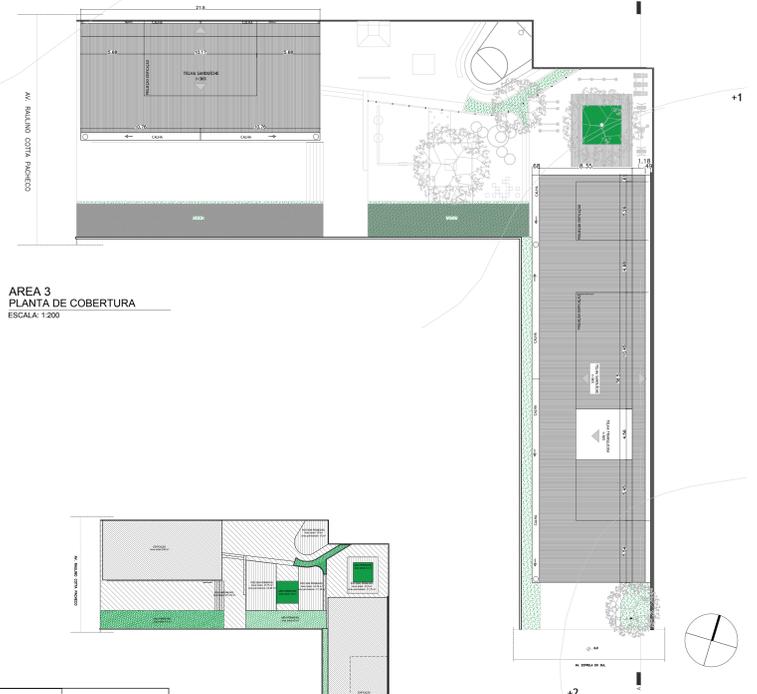

AREA 3
PLANTA DE COBERTURA
ESCALA: 1:200

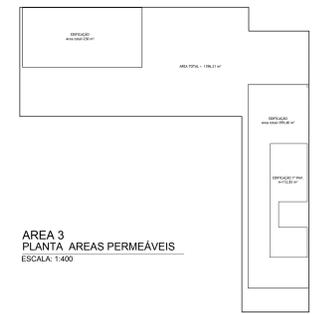

AREA 3
PLANTA ÁREAS PERMEÁVEIS
ESCALA: 1:400

QUADRO DE ÁREAS	
ÁREA TERRENO	1.386,21m ²
ÁREA TERRENO COBERTO	633m ²
ÁREA 1 ^o PAVIMENTO	112,50m ²
ÁREA TOTAL CONSTRUIDA	175,25m ²
TAXA DE OCUPAÇÃO	45,15%
TAXA DE PERMEABILIZAÇÃO	31,24%

Universidade Federal de Uberlândia
Faculdade de Arquitetura Urbana e Design - FAUD
Trabalho de Conclusão de Curso - TCC 2
2019-1

articulações urbanas
intervenção de micro escala
nos bairros Martins e Osvaldo Rezende em Uberlândia-MG

giovanna lima e lima
orientadora patricia pimenta

Mapa intervenções
Plantas de situação
Plantas de cobertura
Áreas permeáveis
Quadro de áreas

data julho 2019

prancha 14

escala indicadas