



ÁREAS COMUNS

CENTRO EDUCACIONAL NEUSA RODRIGUES TEIXEIRA

CONTEÚDO
IMAGENS ÁREAS COMUNS


ESCALA
SEM ESCALA


DESENHO
NAYARA SOUTO

FOLHA
01/44

DATA
NOV/2019



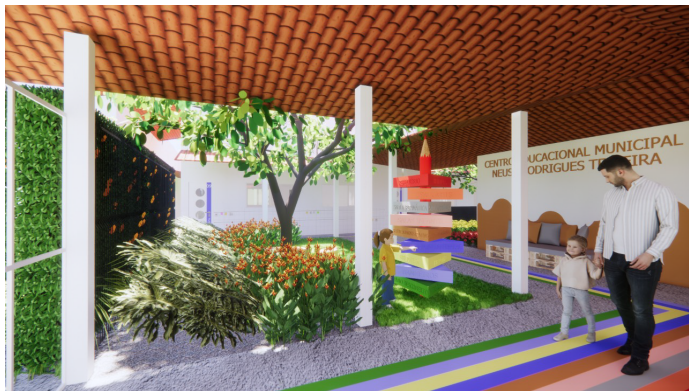

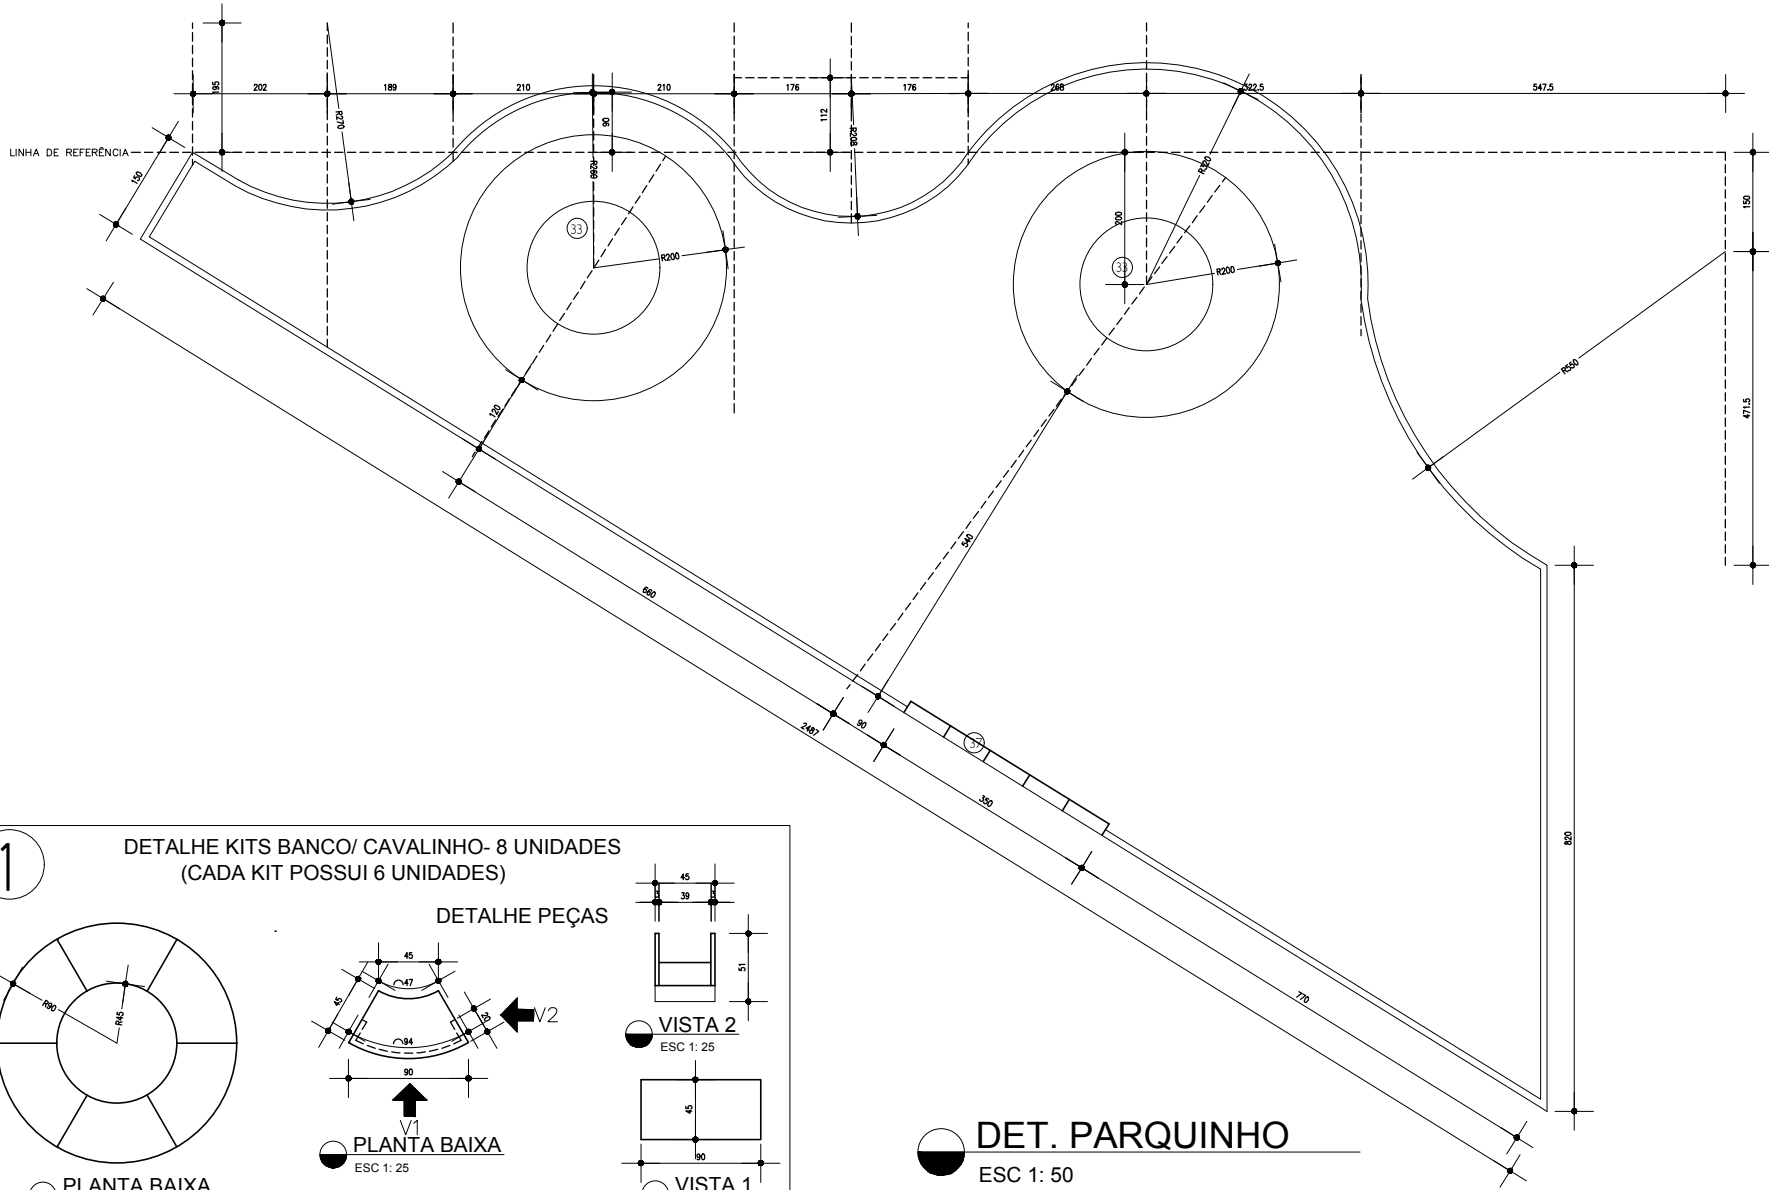

1 DETALHE KITS BANCO/ CAVALINHO- 8 UNIDADES
(CADA KIT POSSUI 6 UNIDADES)

DETALHE PEÇAS

PLANTA BAIXA
ESC 1: 25

VISTA 2
ESC 1: 25

VISTA 1
ESC 1: 25

PLANTA BAIXA
ESC 1: 25

FAZER 4 KITS DOS BANCOS/ CAVALINHOS COM 35cm DE ALTURA
FAZER 4 KITS DOS BANCOS/ CAVALINHOS COM 45cm DE ALTURA

DET. PARQUINHO
ESC 1: 50

CONTEÚDO
DETALHAMENTOS


ESCALA
INDICADA

DESENHO
NAYARA SOUTO


DATA
NOV/2019

FOLHA
04/44


QBS: INDICAÇÃO PARA POSICIONAR-LOS AO REDOR DAS ARVORES INDICADAS; PORÉM SÃO SOLTOS E PERMITEM VÁRIAS DIAGRAMAÇÕES.

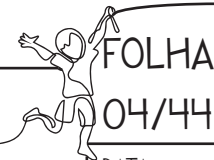


DETALHAMENTO MESA 12 LUGARES- 2 UN.

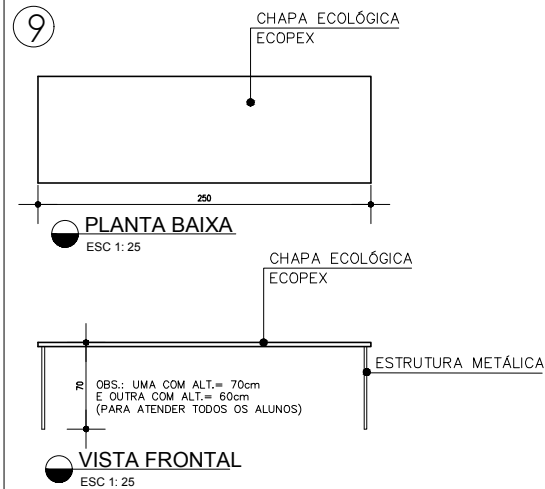


DETALHAMENTO MESA 8 LUGARES- 3 UN.

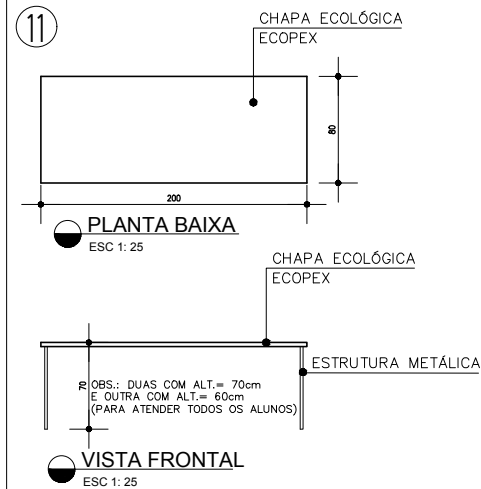


DETALHAMENTO BANCO 6 LUGARES- 4 UN.

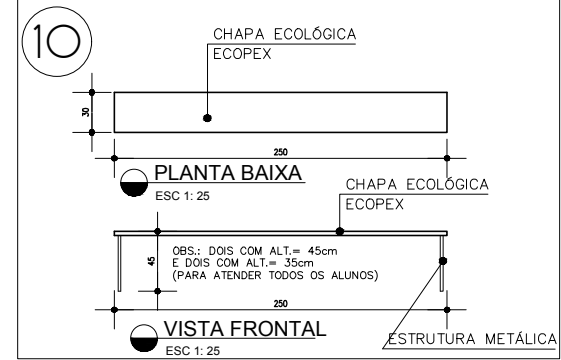


DETALHAMENTO BANCO 4 LUGARES- 6 UN.

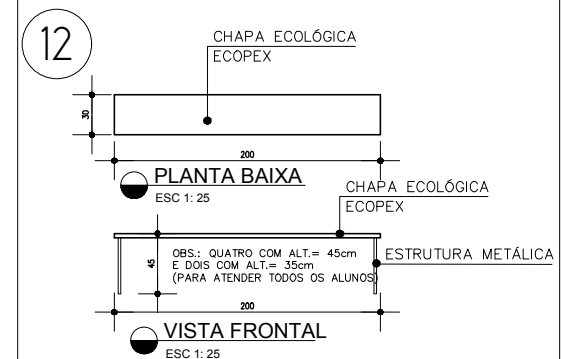

20 DETALHAMENTO BANCO MULTIFUNCCIONAL TIPO II

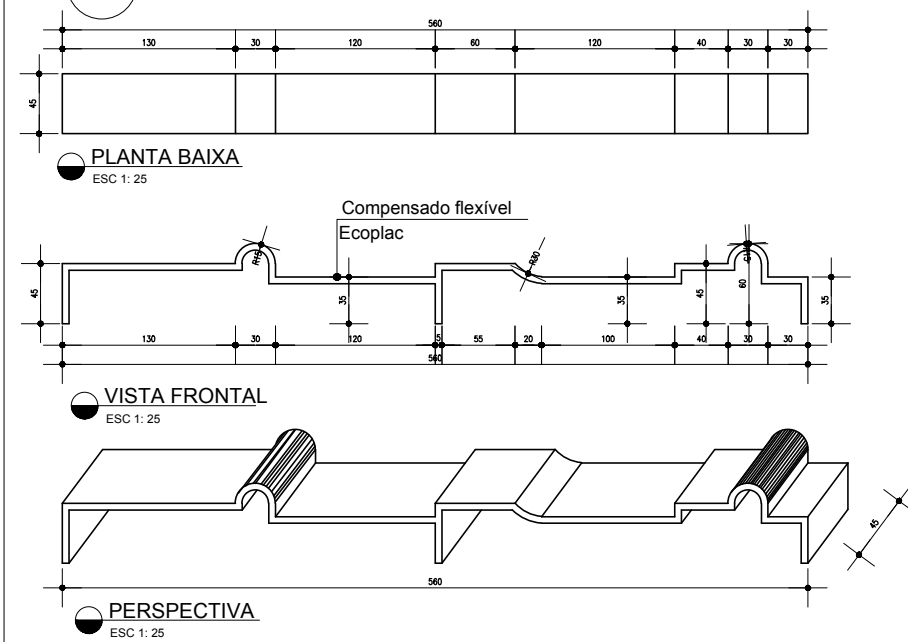

DETALHAMENTO BANCO CURVO ÁREA MOLHADA

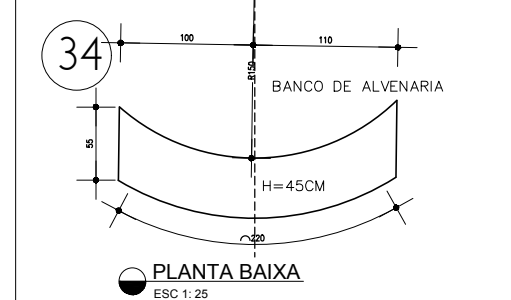

CONTEÚDO
DETALHAMENTOS

ESCALA
INDICADA


DESENHO
NAYARA SOUTO

DATA
NOV/2019

FOLHA
06/44


26

DETALHAMENTO BANQUADA REFEIÇÕES 2 ALTURAS

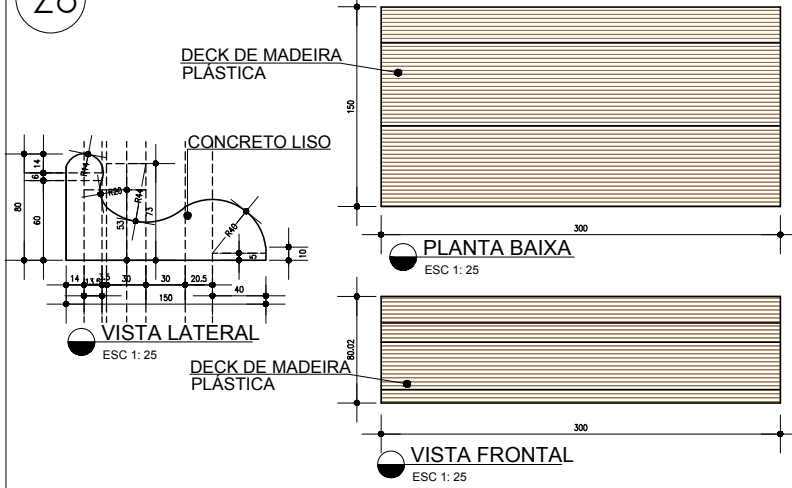

21

DETALHAMENTO PEÇAS DE XADREZ LÚDICAS (PARA USO NO CORREDOR DOS TABULEIROS)

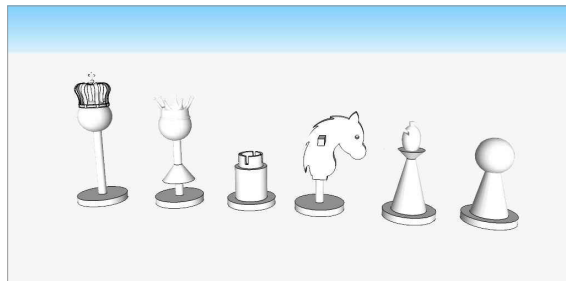


PEÇAS DE XADREZ PERSONALIZADAS


DIÂMETRO DAS BASES= 60cm
 ALTURA DAS PEÇAS= 90cm
 (EXCETO AS TORRES= 45cm + COROA DE 15cm)
 OBS.: PERSONALIZAR PEÇAS EM FÁBRICA DE PLÁSTICO
 PEÕES: 8 UNIDADES NA COR BRANCA/ 8 UNIDADES NA COR PRETA
 (PERMITE QUE A CRIANÇA FIQUE SOB A SUA BASE)
 TORRES: 2 UNIDADES NA COR BRANCA/ 2 UNIDADES NA COR PRETA
 (AS TORRES PERMITEM QUE A CRIANÇA SENTE EM SUA BASE E USE A COROA NO FORMATO DE TORRE)
 CAVALOS: 2 UNIDADES NA COR BRANCA/ 2 UNIDADES NA COR PRETA
 (REMETE AOS CAVALINHOS DE PAU)
 BISPOS: 2 UNIDADES NA COR BRANCA/ 2 UNIDADES NA COR PRETA
 (PERMITE QUE A CRIANÇA FIQUE SOB A SUA BASE)
 REI: 1 UNIDADE NA COR BRANCA/ 1 UNIDADE NA COR PRETA
 (PERMITE QUE A CRIANÇA COLOQUE A COROA E SEJA O REI)
 RAINHA: 1 UNIDADE NA COR BRANCA/ 1 UNIDADE NA COR PRETA
 (PERMITE QUE A CRIANÇA COLOQUE A COROA E SEJA A RAINHA)
 MATERIAL: POLIPROPILENO

30


DETALHAMENTO ARQUIBANCADA MÓVEL- 3 UNIDADES

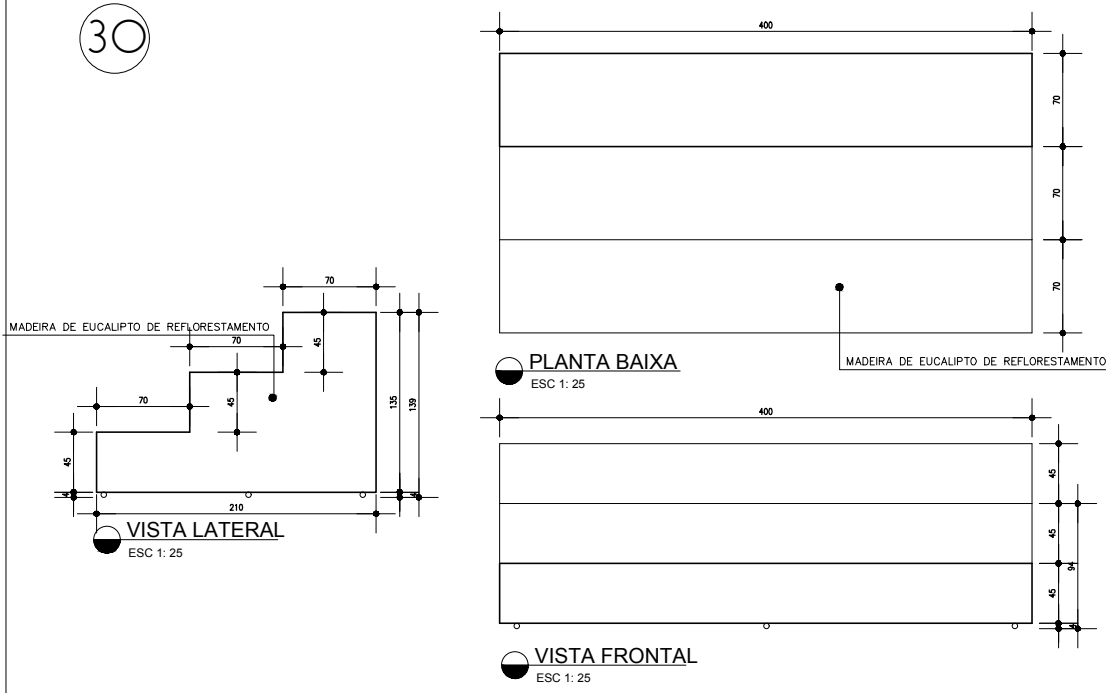

PORTAS LÚDICAS- 19 UNIDADES

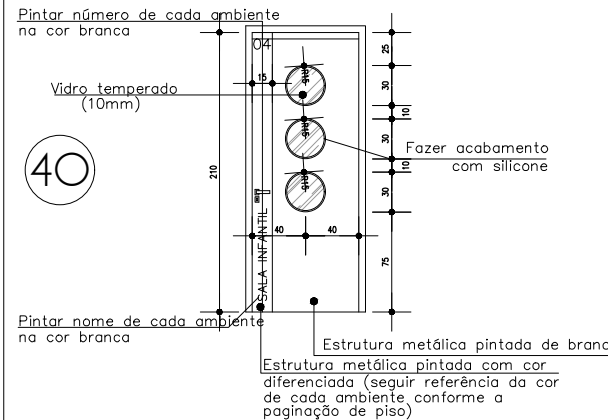

DET. PEÇAS DE DAMA

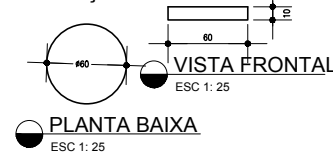

MATERIAL: POLIPROPILENO
 OBS.: FAZER 16 UNIDADES NA COR BRANCA E 16 UNIDADES NA COR PRETA



CONTEÚDO
 DETALHAMENTOS

ESCALA
 INDICADA

DESENHO
 NAYARA SOUTO



DATA
 NOV/2019

FOLHA
 07/44

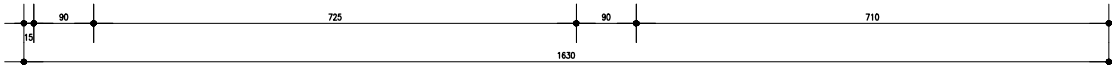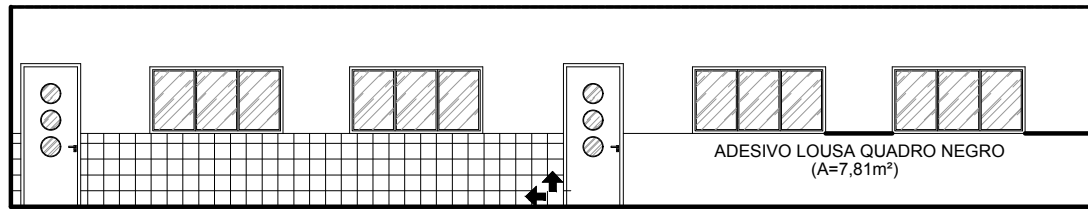



REVESTIMENTO: Revestimento Brilhante
Borda Reta Munari Branco Mesh 7,5x7,5cm
ÁREA: 8,13 m²

VISTA PAREDE 40
ESC 1: 50

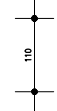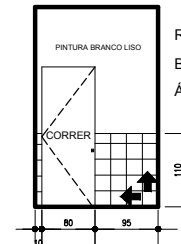



REVESTIMENTO: Revestimento Brilhante
Borda Reta Munari Branco Mesh 7,5x7,5cm
ÁREA: 1,15 m²

VISTA PAREDE 45
ESC 1: 50

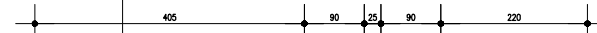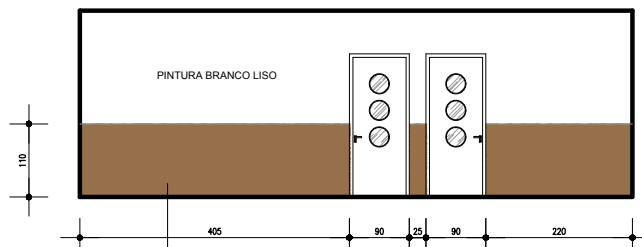

Tinta Látex Fosca Suvinil Marrom Conhaque


VISTA PAREDE 42
ESC 1: 50

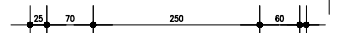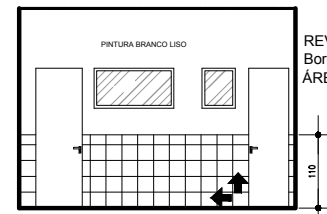

REVESTIMENTO: Revestimento Brilhante
Borda Reta Munari Branco Mesh 7,5x7,5cm
ÁREA: 3,13 m²


VISTA PAREDE 44
ESC 1: 50

Tinta Látex Fosca Suvinil Marrom Conhaque

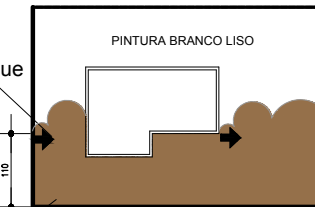


Seguir modelo stencil 1 p/ pintura
(iniciar pela marcação das setas)

VISTA PAREDE 26
ESC 1: 50

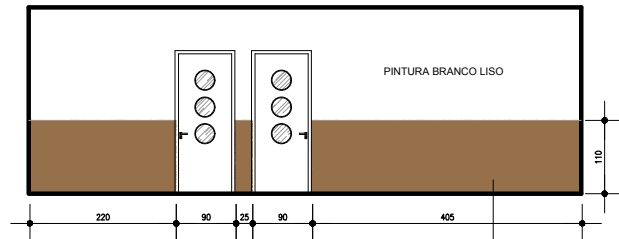

Tinta Látex Fosca Suvinil Marrom Conhaque

VISTA PAREDE 43
ESC 1: 50

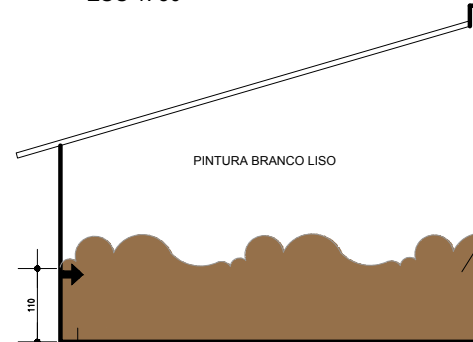

Seguir modelo stencil 1 p/ pintura
(iniciar pela marcação das setas)

VISTA PAREDE 30
ESC 1: 50

Tinta Látex Fosca Suvinil Marrom Conhaque

CONTEÚDO
PAGINAÇÃO DE PAREDES

ESCALA
INDICADA

DESENHO
NAYARA SOUTO

DATA
NOV/2019





CONTEÚDO
IMAGENS SALA DE ARTES

ESCALA
SEM ESCALA

DESENHO
NAYARA SOUTO


FOLHA

13/44

DATA
NOV/2019




Obs.: Demolir peitoril da janela existente, e colocar porta blindex de correr

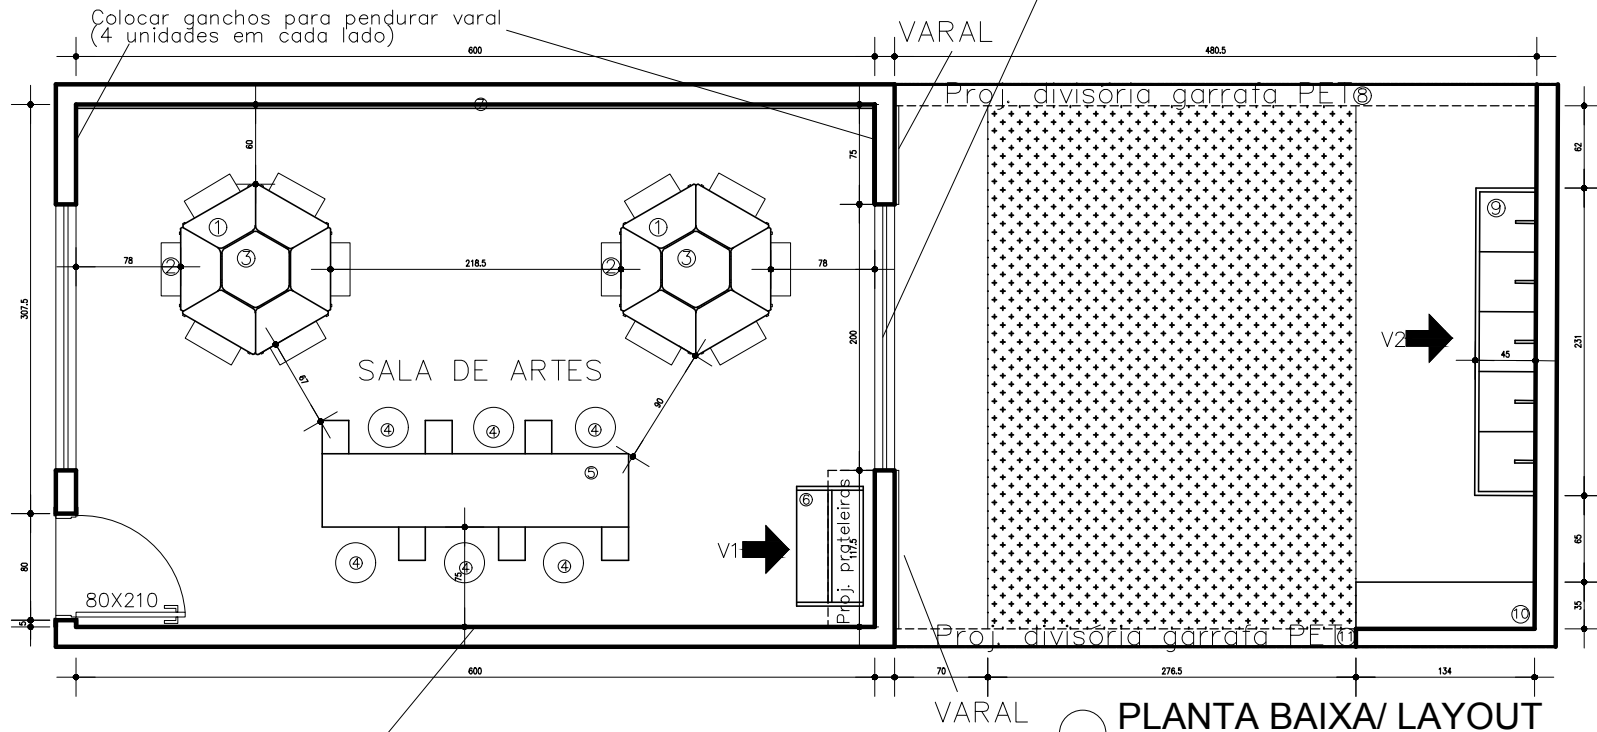

PAPEL DE PAREDE DESENHOS

PLANTA BAIXA/ LAYOUT
ESC 1: 25

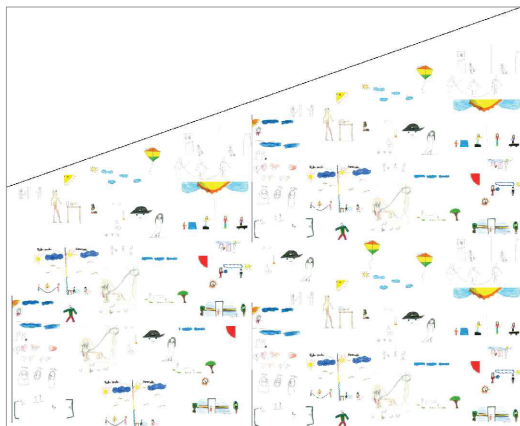

Legenda

- ① Mesa trapézio várias diagramações empilhável (12 unidades)
- ② Cadeira Escolar em Polipropileno cores variadas(12 unidades)
Assento: 40 cm L x 38 cm P
Encosto: 40 cm L x 19 cm P
Altura do chão ao assento : 42 cm
Altura total Cadeira: 72 cm
(6 unidades nessas medidas; sendo 3 em tons diferentes de amarelo; e 3 em tons de laranja)
- ③ Cadeira
Assento: 30 cm L x 30 cm P
Encosto: 30 cm L x 16 cm P
Altura do chão ao assento : 30 cm
Altura total Cadeira: 59 cm
(6 unidades nessas medidas; sendo 3 em tons diferentes de amarelo; e 3 em tons de laranja)
- ④ Banqueta YBIT10 – Base Fixa Cromada– Linha Bit– Sem Braço – Frisokar– Cor laranja (6 unidades)
Profundidade: 403 mm
Largura: 420 mm
Altura: 640 mm
- ⑤ Mesa de pintura 6 lugares (Ver Detalhamento)
- ⑥ Mobilário de apoio p/ materiais de pintura (Ver Detalhamento)
- ⑦ Painel de chapa ecológica (Ver Detalhamento)
- ⑧ Divisória de garrafa PET tipo I (Ver Detalhamento)
- ⑨ Tanquinho (Ver Detalhamento)
- ⑩ Apoio para secagem de produtos (Ver Detalhamento)
- ⑪ Divisória de garrafa PET tipo II (Ver Detalhamento)

CONTEÚDO
PLANTA BAIXA SALA DE ARTES


ESCALA
1:25

DESENHO
NAYARA SOUTO

FOLHA

14/44




DATA
NOV/2019

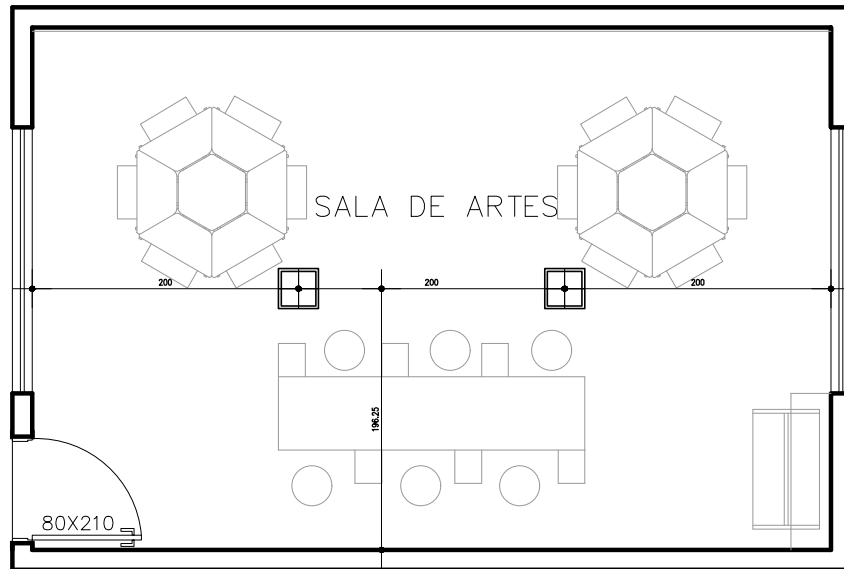


LUMINOTÉCNICO
ESC 1: 25

TABELA LUMINOTÉCNICA					
SÍMBOLO	LUMINÁRIA	QTD.	TIPO DE LÂMPADA	QTD. LÂMPADAS POR LUMINÁRIA	QTD. LÂMPADAS TOTAL
	LUMINÁRIA PLAFON QUADRADO ACRÍLICO 30X30CM SOBREPOR	02	POÊNCIA MÁX. DE CD LÂMPADA T5W Tipo de soquete: E-27	03	06

DET. Mobiliário de apoio p/ materiais de pintura

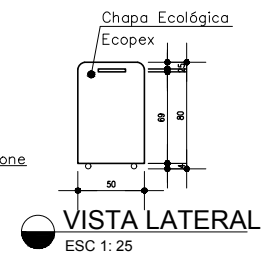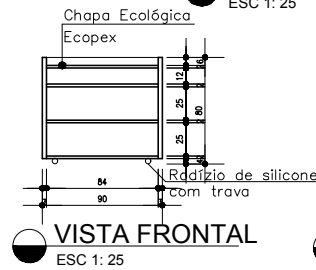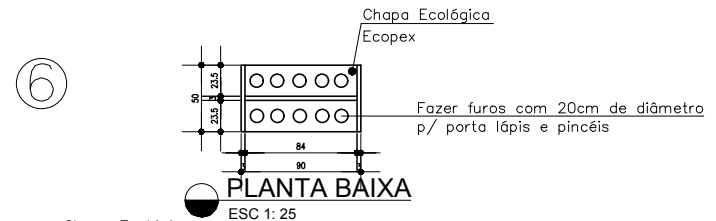

DET. Painel de chapa ecológica

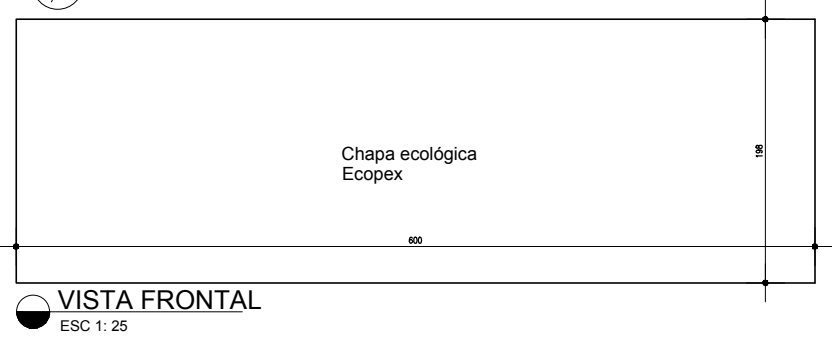

CONTEÚDO
EXECUTIVO SALA DE ARTES

ESCALA
1:25

DESENHO
NAYARA SOUTO

FOLHA

15/44

DATA
NOV/2019