


1


DET. Armário de apoio

Desenho com a mesa fechada

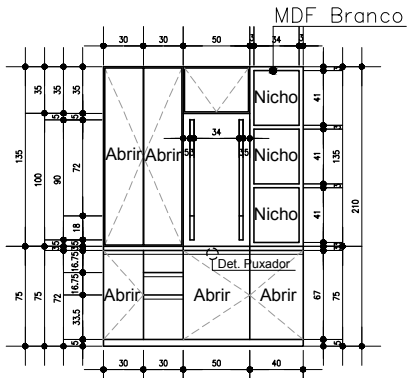


VISTA FRONTAL/ EXTERNA
ESC 1: 25


Desenho com a mesa aberta

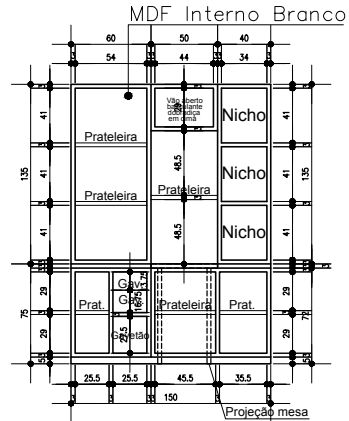


VISTA FRONTAL/ INTERNO
ESC 1: 25

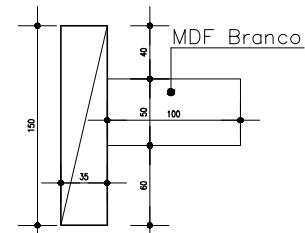


PLANTA BAIXA
ESC 1: 25

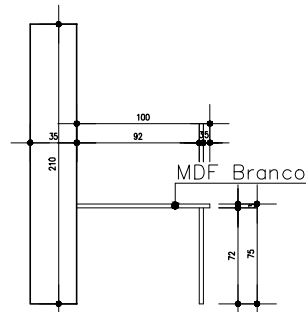

VISTA LATERAL
ESC 1: 25

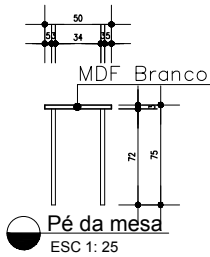


Pé da mesa
ESC 1: 25

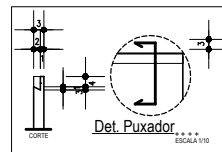


Det. Puxador
ESCALA 1/10

DET. Painel p/ fixação de tarefas e avisos

8

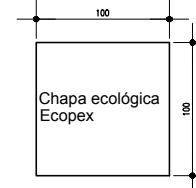

Obs.: Fazer 4 painéis com 1m de largura X 1m de altura e um painel com 1,13m de largura X 1m de altura.

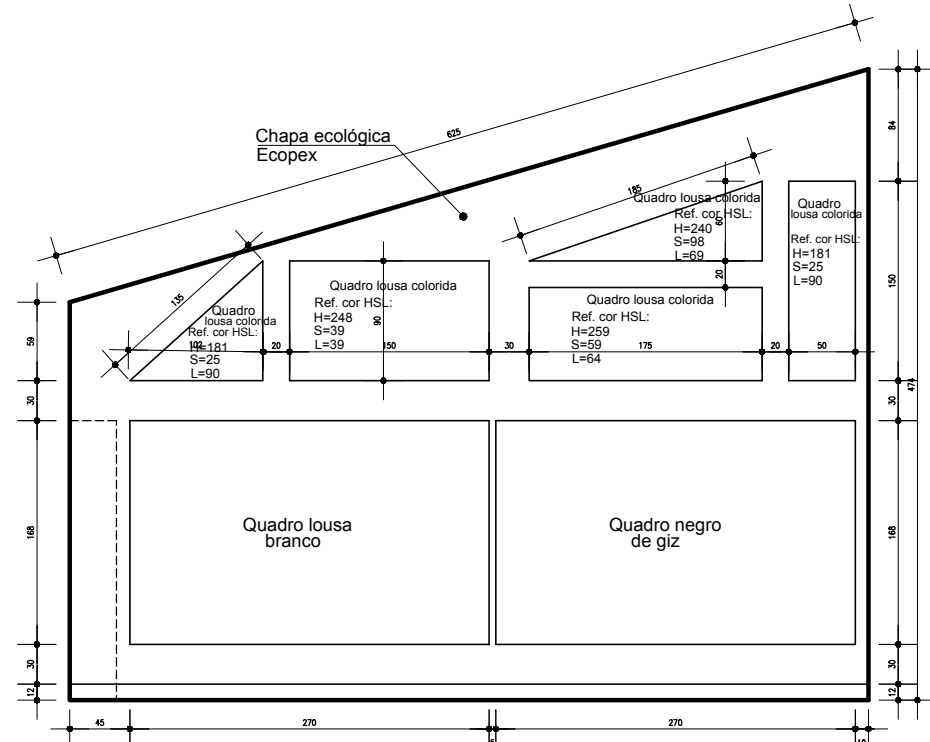

VISTA 1
ESC 1: 25

CONTEÚDO
DETALHAMENTOS SALA FUNDAMENTAL

ESCALA
INDICADA

DESENHO
NAYARA SOUTO

FOLHA

36/44

DATA
NOV/2019



CONTEÚDO
IMAGENS BIBLIOTECA


ESCALA
SEM ESCALA

DESENHO
NAYARA SOUTO

FOLHA
37/44

DATA
NOV/2019



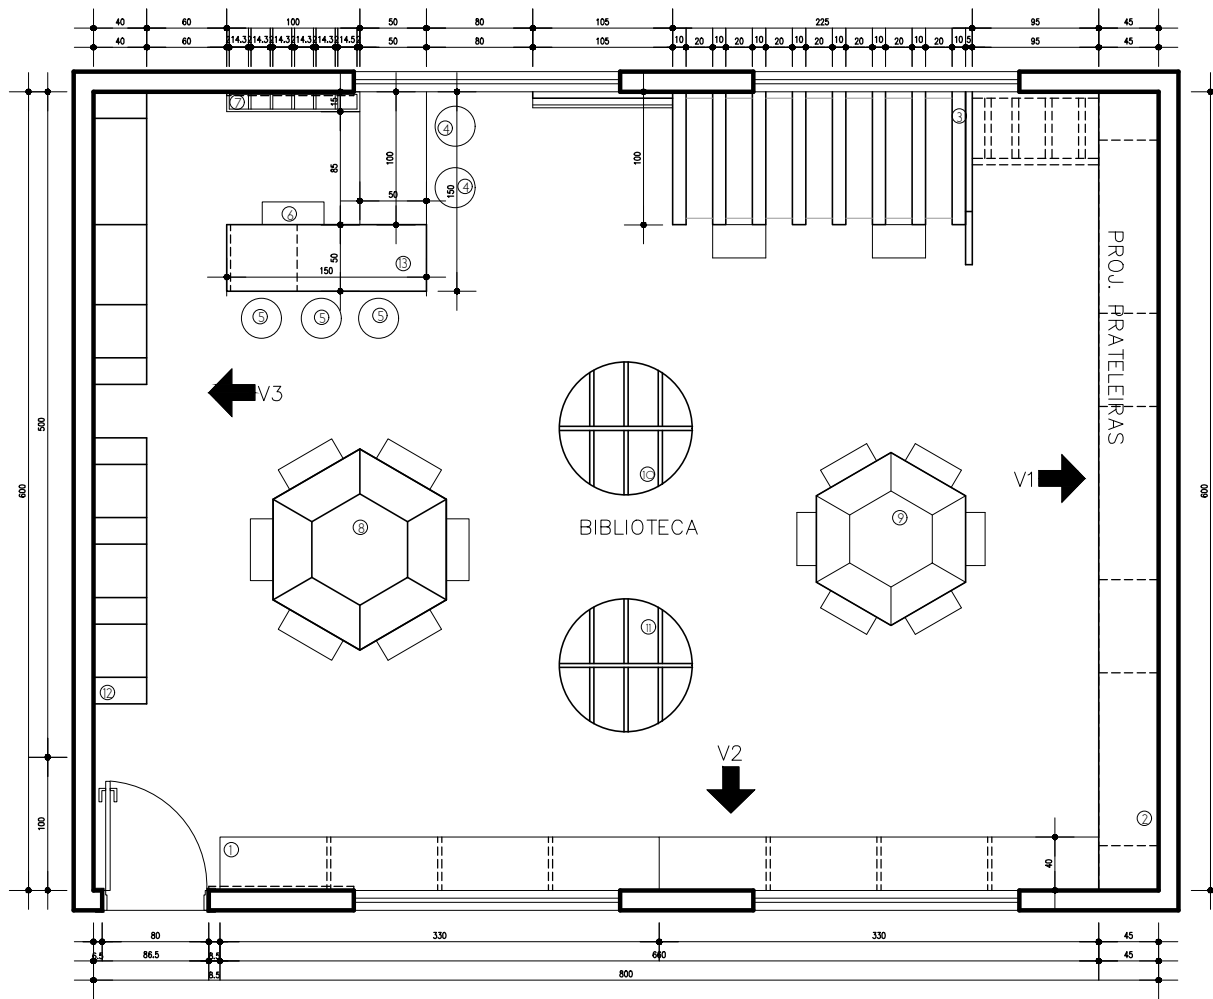

Legenda

- ⊙ BANCO/ NICHO PARA LIVROS (VER DET.)
 - ⊙ MÓVEL MULTIFUNÇÃOAL LEITURA (VER DET.)
 - ⊙ ELEFANTE DE LEITURA (VER DET.)
 - ⊙ PUFES LARANJAS COM ALTURA DE 35 CM- 2 UNIDADES
 - ⊙ PUFES LARANJAS COM ALTURA DE 45CM- 3 UNIDADES
 - ⊙ CADEIRA EAMES WOOD LEDA DESIGN
-
- ⊙ NICHOS PARA FICHAS (VER DET.)
 - ⊙ CONJUNTO DE MESAS TIPO I (VER DET.)
 - ⊙ CONJUNTO DE MESAS TIPO II (VER DET.)
 - ⊙ ABÓBODA FOLCLÓRICA (VER DET.)
 - ⊙ ABÓBODA DAS FÁBULAS (VER DET.)
 - ⊙ BANCOS TRAPEZIOS MULTIFUNÇÃOAIS (VER DET.)
 - ⊙ BANCADA EM L (VER DET.)

 **PLANTA BAIXA/ LAYOUT**
 ESC 1: 25

CONTEÚDO
 PLANTA BAIXA BIBLIOTECA

ESCALA
 1:25

DESENHO
 NAYARA SOUTO


FOLHA

38/44

DATA
 NOV/2019



TABELA LUMINOTÉCNICA					
SÍMBOLO	LUMINÁRIA	QTD.	TIPO DE LÂMPADA	QTD. LÂMPADAS POR LUMINÁRIA	QTD. LÂMPADAS TOTAL
	Pendente Minimalista E27 Modelo Amarelo Claro	02	20watts eletrônica não utilizar lâmpada incandescente	01	02
	Pendente SW E28 Bulb Industrial	02	5watts eletrônica não utilizar lâmpada incandescente	01	02
	Spot Subtepoor Branco Goli	04	50watts eletrônica não utilizar lâmpada incandescente	01	04

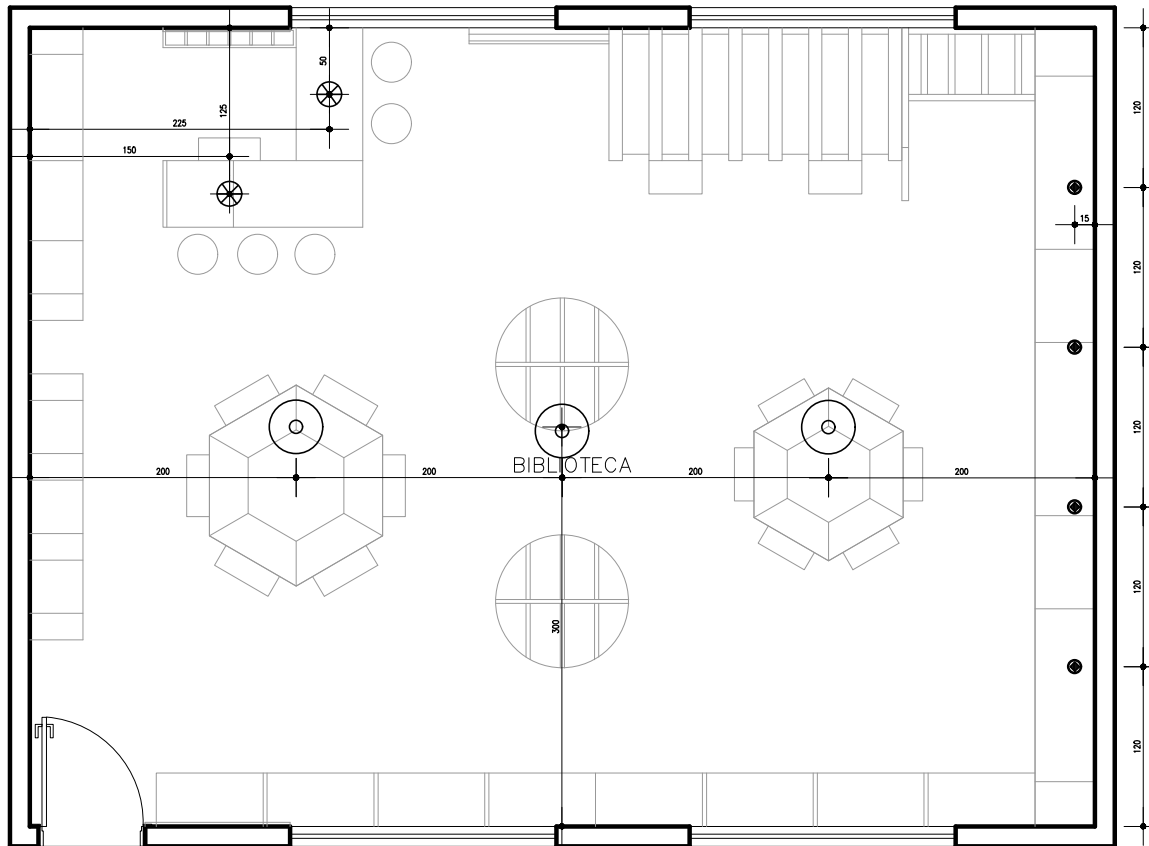

LUMINOTÉCNICO
ESC 1: 25

CONTEÚDO
LUMINOTÉCNICO BIBLIOTECA

ESCALA
1:25







DESENHO
NAYARA SOUTO

FOLHA

39/44

DATA
NOV/2019



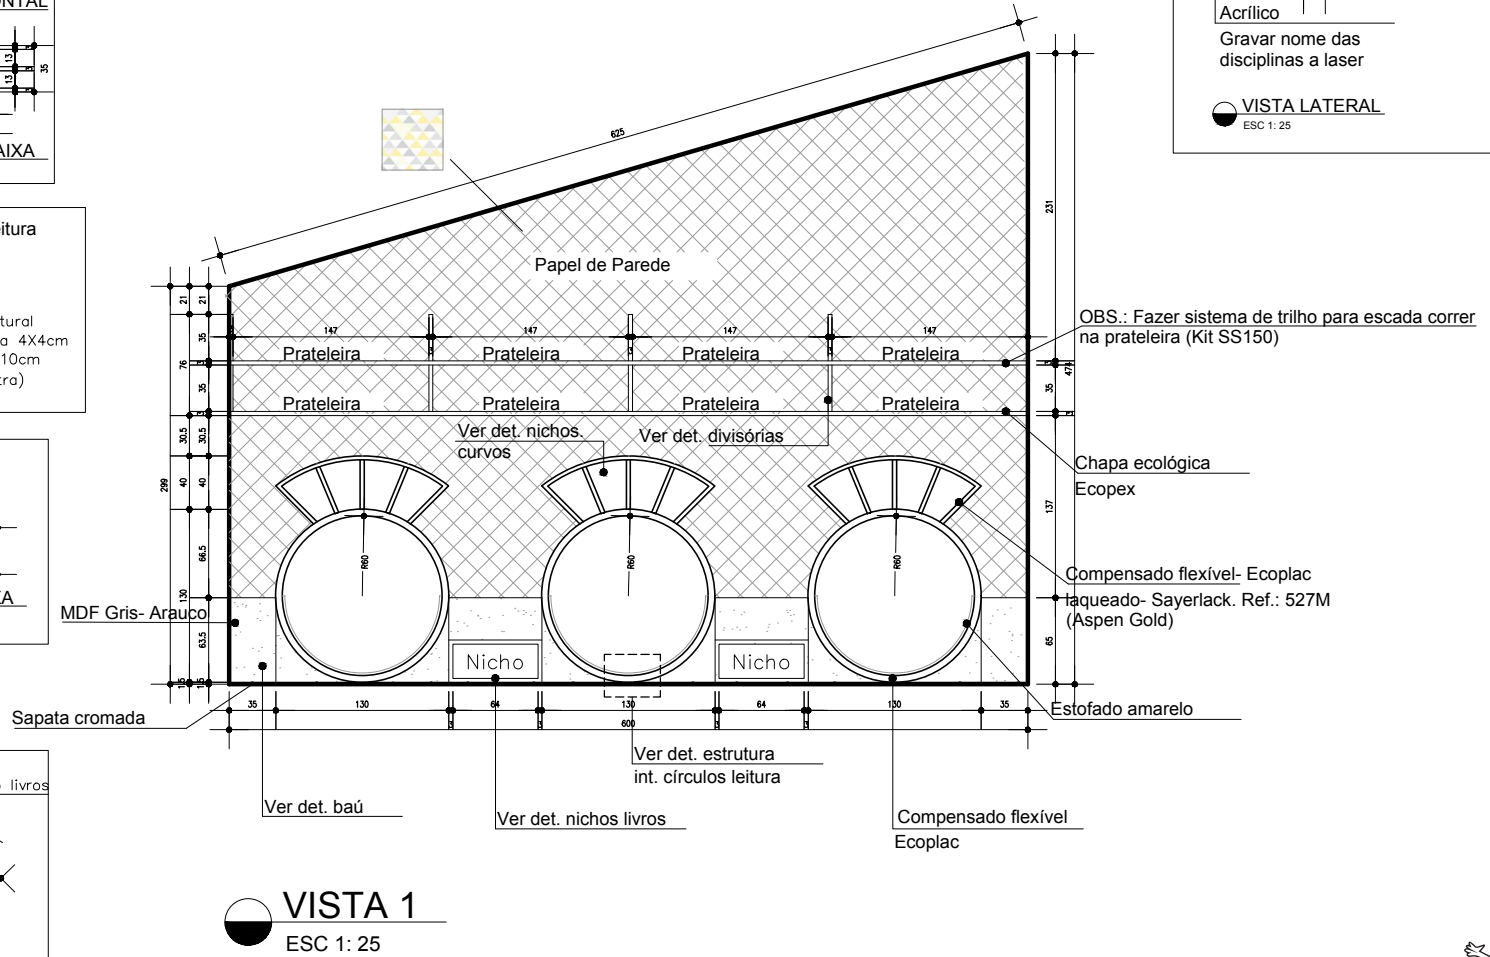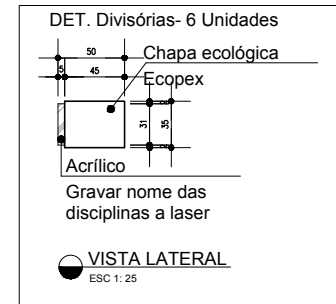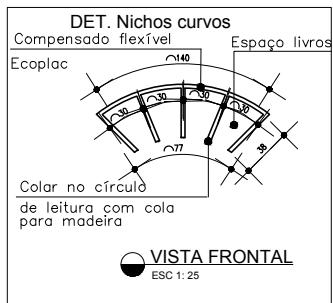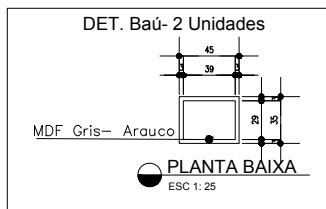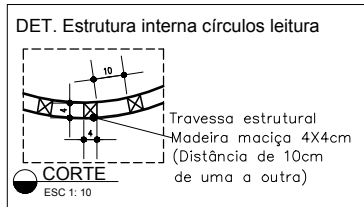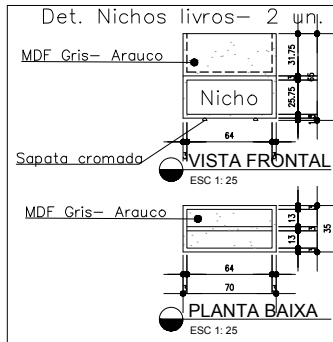

CONTEÚDO
DETALHAMENTO BIBLIOTECA


ESCALA
INDICADA

DESENHO
NAYARA SOUTO

DATA
NOV/2019

FOLHA
40/44



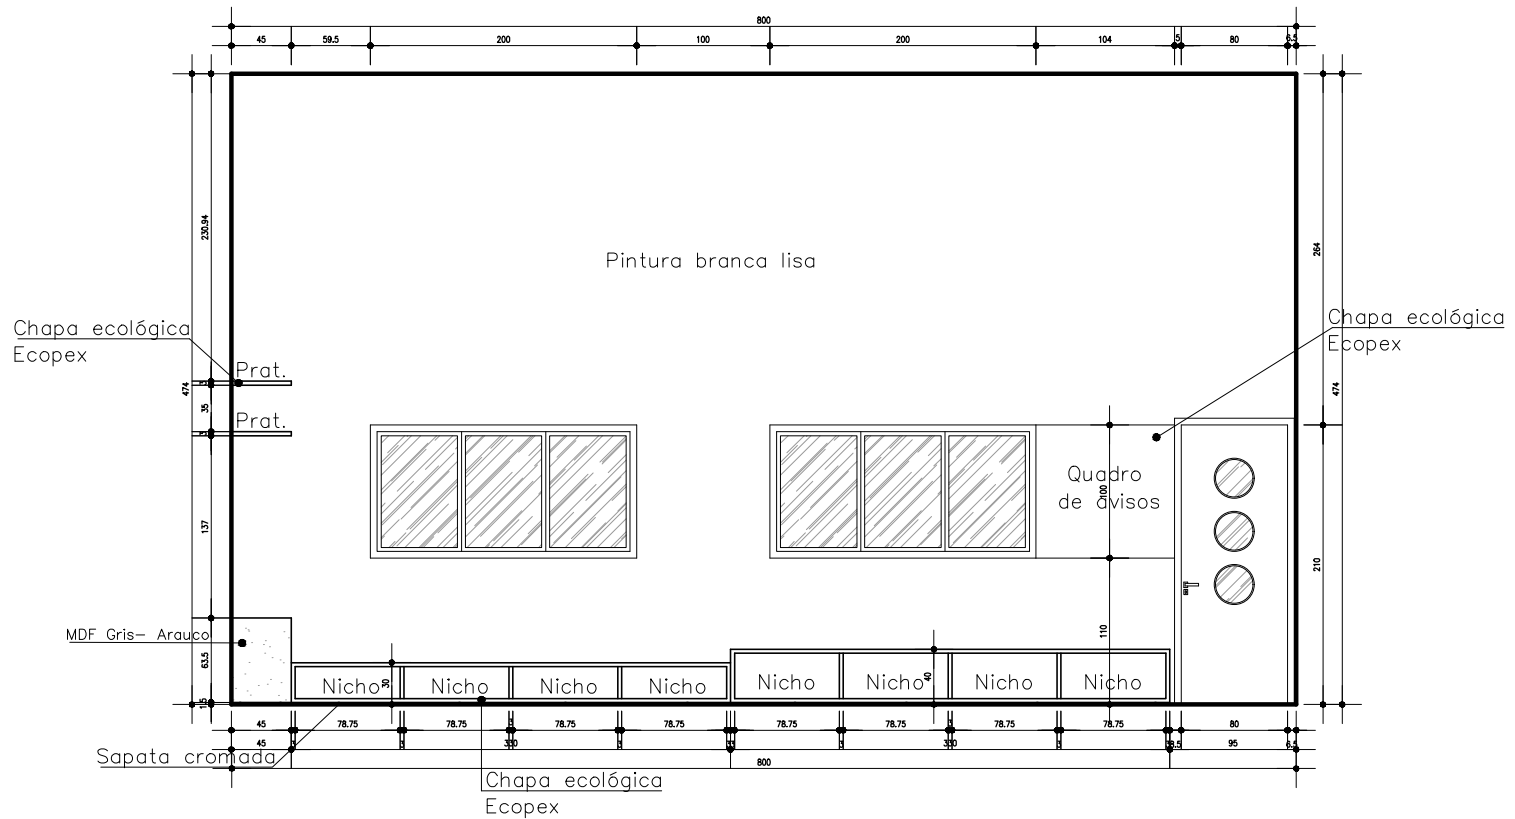


VISTA 2
 ESC 1: 25

CONTEÚDO
 DETALHAMENTO BIBLIOTECA

ESCALA
 1:25

DESENHO
 NAYARA SOUTO


FOLHA

41/44



DATA
 NOV/2019



DET. BANCOS TRAPÉZIOS MULTIFUNCIONAIS TIPO I
(20 UNIDADES)

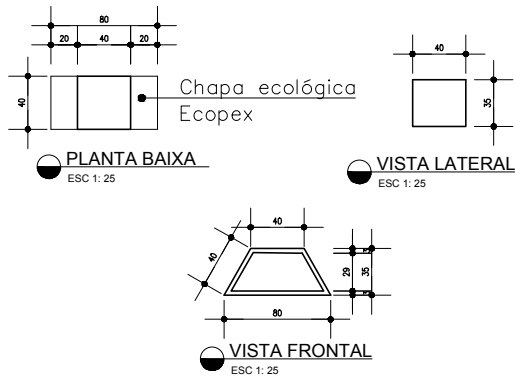

DET. BANCOS TRAPÉZIOS MULTIFUNCIONAIS TIPO II
(2 UNIDADES)

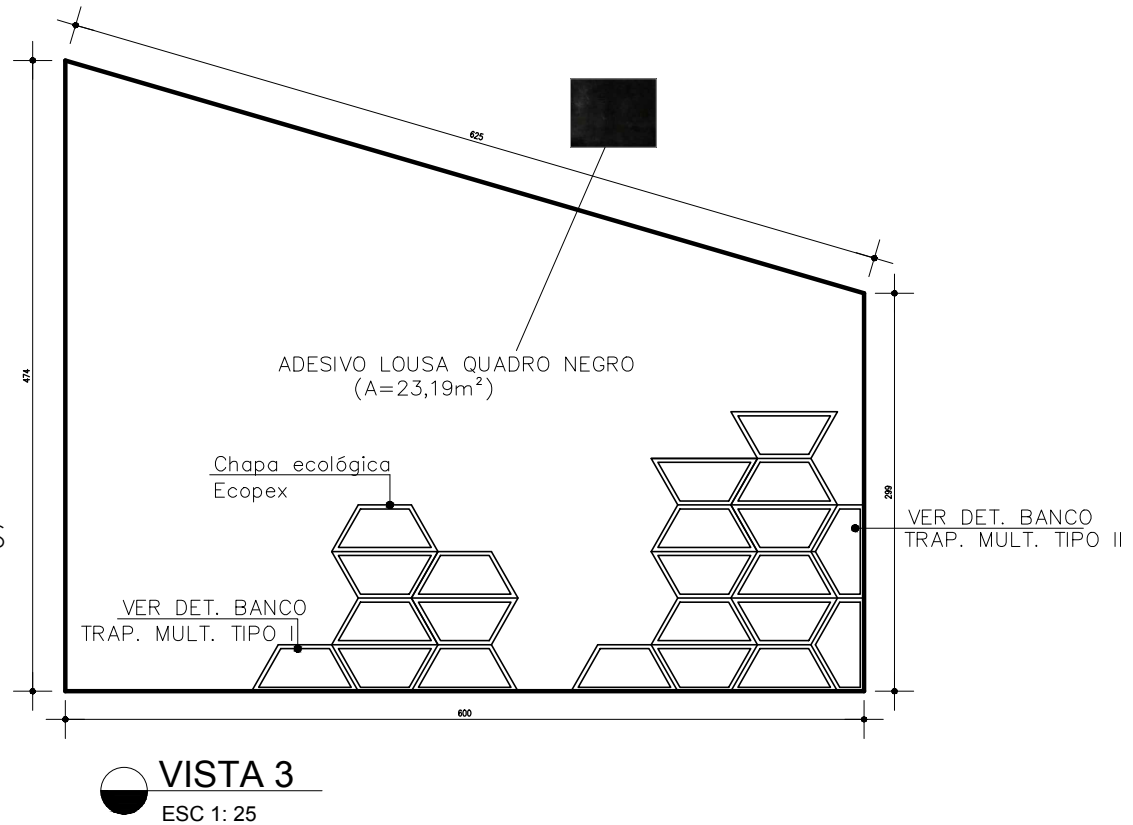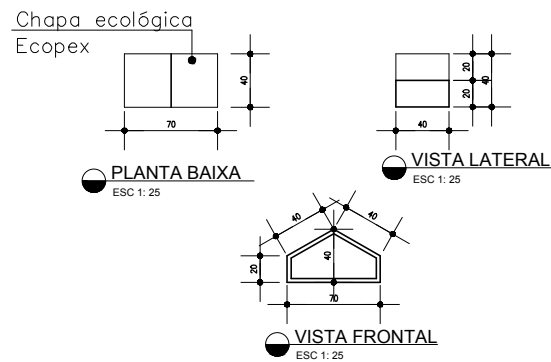

VISTA 3
ESC 1: 25

OBS.: OS BANCOS SÃO SOLTOS, PERMITEM DIVERSAS DIAGRAMAÇÕES

CONTEÚDO
DETALHAMENTO BIBLIOTECA

ESCALA
INDICADA


DESENHO
NAYARA SOUTO

DATA
NOV/2019




FOLHA
42/44

DET. BANCADA EM 'L'

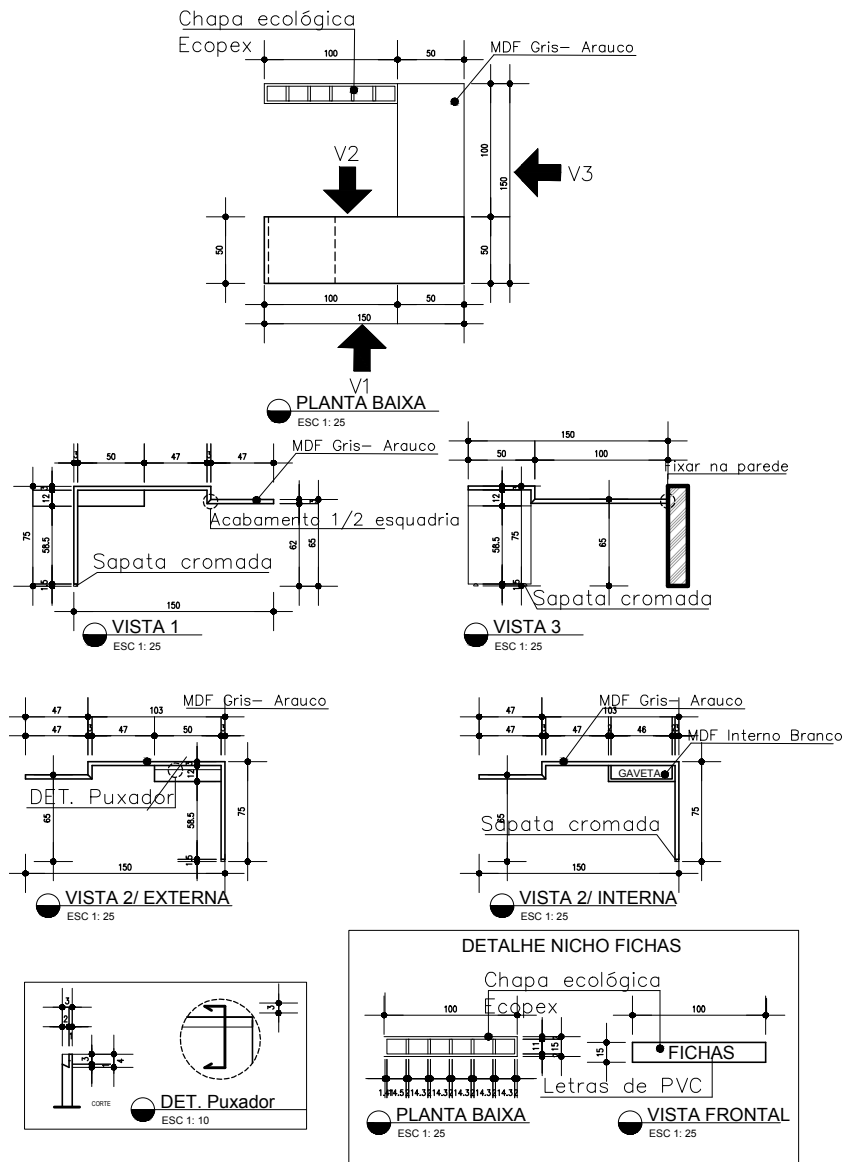

DET. ABÓBODAS DE LIVROS (2 UNIDADES)

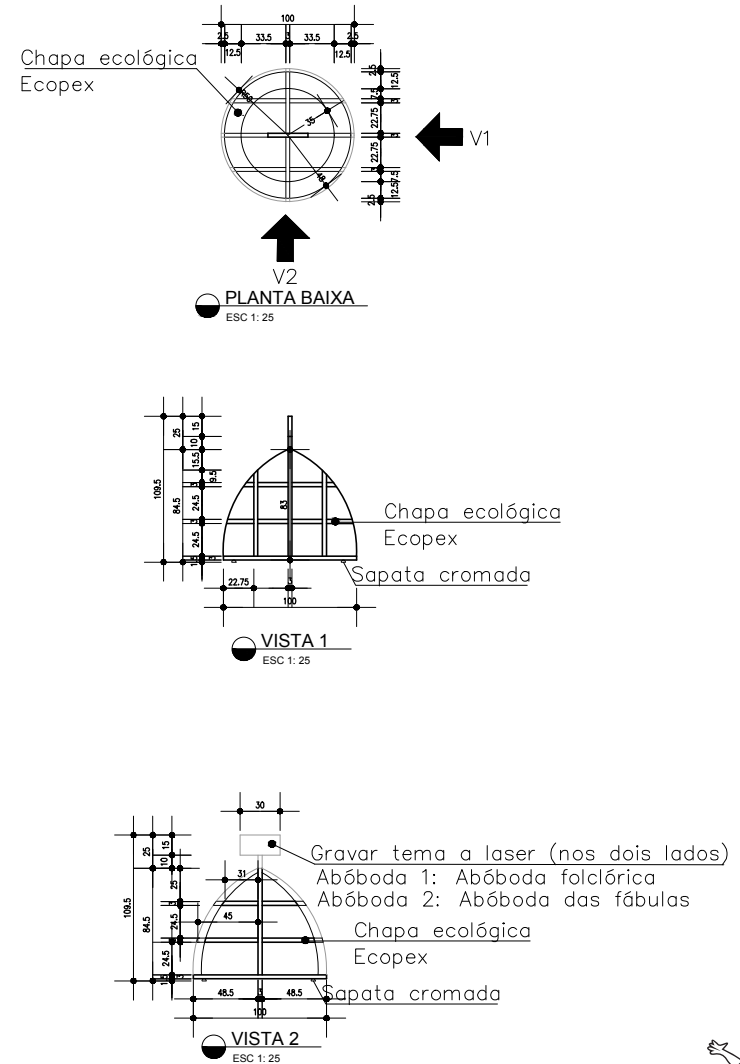

CONTEÚDO
DETALHAMENTO BIBLIOTECA

ESCALA
INDICADA

DESENHO
NAYARA SOUTO

DATA
NOV/2019

FOLHA
43/44

DET. ELEFANTE DE LEITURA

