


27 ELEVÇÃO PLANALTO
ESCALA 1:125

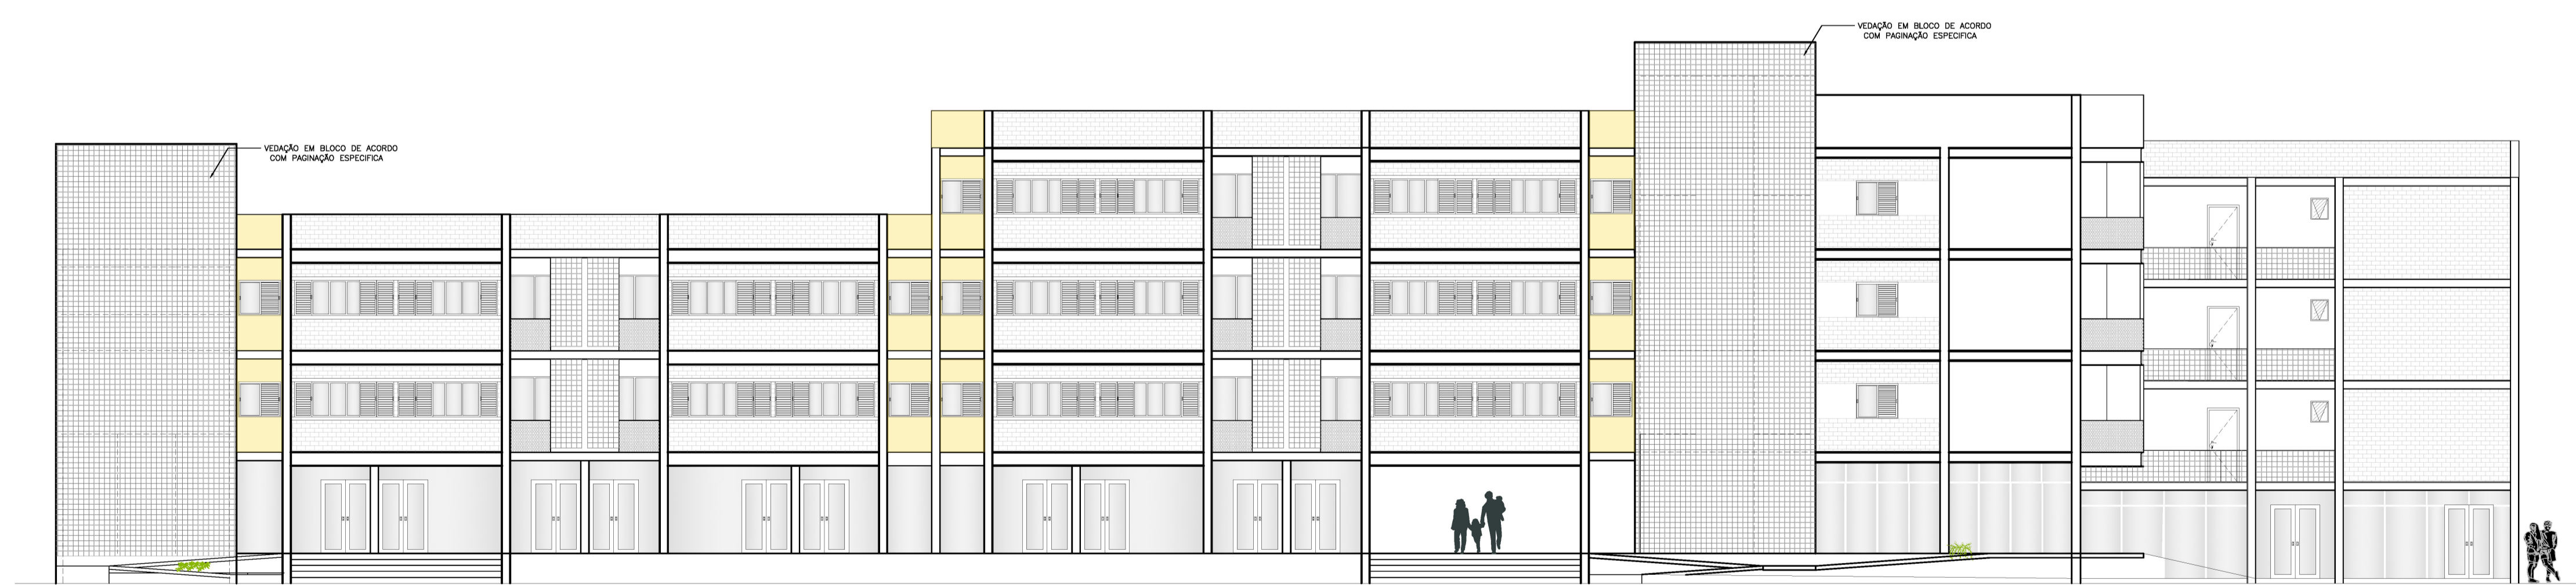

28 ELEVÇÃO JK
ESCALA 1:125

QUADRO DE ESQUADRIAS								
PORTAS								
ITEM	LARG.	ALT.	PEITORN.	QUANT.	TIPO	MATERIAL	COR	LOCALIZAO
P1	140	210	-	XX	ABRIR 2 FOLHAS	ALUMINIO + VIDRO	ESMALTE ACETINADO - CINZA	ENTRADA COMERCIO
P2	100	210	-	XX	ABRIR 1 FOLHA	ALUMINIO + VIDRO	ESMALTE ACETINADO - CINZA	ESCADA
P3	80	210	-	XX	ABRIR 1 FOLHA	MADERA	ESMALTE ACETINADO - CINZA	ACESSO RESIDENCIAS
P4	70	210	-	XX	ABRIR 1 FOLHA	MADERA	VERNIZ ACETINADO	BANHEIRO
P5	80	210	-	XX	ABRIR 2 COS 2 LADOS	MADERA	VERNIZ ACETINADO	BANHEIRO
P6	150	210	-	XX	CORRER 2 FOLHAS	ALUMINIO + VIDRO	ESMALTE ACETINADO - CINZA	VARANDA
JANELAS								
ITEM	LARG.	ALT.	PEITORN.	QUANT.	TIPO	MATERIAL	COR	LOCAL
J1	150	100	100	XX	DE CORRER	ALUMINIO + VIDRO	ESMALTE ACETINADO - CINZA	VARIOS
J2	120	100	100	XX	DE CORRER	ALUMINIO + VIDRO	ESMALTE ACETINADO - CINZA	QUARTOS
J3	50	80	170	XX	MAXIMO AR	ALUMINIO + VIDRO	ESMALTE ACETINADO - CINZA	BANHEIROS
J4	150	80	170	XX	MAXIMO AR	ALUMINIO + VIDRO	ESMALTE ACETINADO - CINZA	VARIOS
PORTOES								
ITEM	LARG.	ALT.	PEITORN.	QUANT.	TIPO	MATERIAL	COR	LOCAL
P01	600	230	-	XX	BASCULANTE	ALUMINIO	ESMALTE ACETINADO - CINZA	ESTACIONAMENTO
P02	80	110	XX	XX	ABRIR	ALUMINIO	ESMALTE ACETINADO - CINZA	DML

QUADROS DE REVESTIMENTOS E ACABAMENTOS	
ORIGEM DA MODULAO	
<input type="checkbox"/>	PISO
1 - PISO EPXI SEM FOSCO - COR CINZA 2 - PORCELANATO "X" 60x60 CIMENTO CINZA BOLD - PORTOBELLO REF. 83106 3 - CONCRETO USINADO 4 - GRANILITE CONVENCIONAL SEM COLORAO 5 - PEDRA PORTUGUESA NAS CORES PRETO, BRANCO E MARROM 6 - PORCELANATO NATURAL INTERNO 60x60 MOD. AVORDO DI BRESCIA PORTOBELLO 7 - PISO LAMINADO CLICK DURAFLOOR NATURE FREIJU GRANADA 8mmx18,7cmx1,2m 8 - PISO EM MANTA PRETO PVC EMBORRACHADO 3mm	
<input type="checkbox"/>	PAREDE
1 - DIAMANTE CIMENTO AC 32 5x59 ELIANE 2 - PORCELANATO CREATIVE GRAFISMO BLACK-WHITE 32 5x59 AC ELIANE 3 - PORCELANATO CREATIVE GRAFISMO GREY 32 5x59 AC ELIANE 4 - PORCELANATO BROCCADO GIZ MA 45x90 ELIANE 5 - PORCELANATO MAJARI GZ CIMENTO MA 45x90 ELIANE 6 - PORCELANATO CLEAN KRAZ BRANCO BR IR 45x90 ELIANE 7 - TINTA ACRILICA FOSCO RENDE MUITO BRANCO CORAL 8 - PORCELANATO ELIANE RT LIVING WHITE AC 45x90x91 9 - TINTA CORALIT TRADICIONAL PRETA FOSCA - CORAL 10 - PLACA DE REVESTIMENTO CIMENTICIO VERTICE PRETA 20x20cm	
<input type="checkbox"/>	TETO
1 - FORRO MODULADO EM PLACAS DE GESSO COM PELICULA DE PVC COR BRANCO 2 - FORRO EM GESSO ACARTONADO COM DETALHE EM SANCA - ACABAMENTO EM PVC COR BRANCA 3 - LAJE STEEL DECK APARENTE	

<p>UNIVERSIDADE FEDERAL DE UBERLNDIA FAUeD</p>	TRABALHO DE CONCLUSO DE CURSO II	
	UNIVERSIDADE FEDERAL DE UBERLNDIA FAUeD - FACULDADE DE ARQUITETURA E URBANISMO E DESIGN	
	TITULO: HABITAO SOCIAL EM ITUMBIARA - GO	
	ALUNO: VANESSA ARAUJO CAMPELO PROFESSOR ORIENTADOR: ALBENISE LAVERDE	
Conteúdo: ELEVÇÃO PLANALTO ELEVÇÃO JK	Uso da Edificao: USO MISTO Escala: 1:125 Data: DEZEMBRO / 2019	Folha: 09 / 09