


LEGENDA DE SIMBOLOS			
	Fachada		Início de Pagnação
	Eixo estrutural		Indicação de Detalhe

QUADRO DE ESQUADRIAS						
PORTAS						
ITEM	LARG.	ALT.	PEITORIL	QUANT.	TIPO	LOCALIZAÇÃO
P1	140	210	-	XX	ABRIR 2 FOLHAS	ENTRADA COMERCIO
P2	100	210	-	XX	ABRIR 1 FOLHA	ESCADA
P3	80	210	-	XX	ABRIR 1 FOLHA	ACESSO RESIDENCIAS
P4	70	210	-	XX	ABRIR 1 FOLHA	BANHEIRO
P5	60	210	-	XX	ABRIR 1 FOLHAS	BANHEIRO
P6	150	210	-	XX	CORRER 2 FOLHAS	VARANDA


QUADROS DE REVESTIMENTOS E ACABAMENTOS						
ORIGEM DA MODULAÇÃO						
<b>PISO</b>						
1 - PEDRA PORTUGUESA NAS CORES PRETO, BRANCO - VIDE PAGINAÇÃO						
2 - GRANILITE CONVENCIONAL SEGUNDO PAGINAÇÃO DA PEDRA PORTUGUESA						
3 - PISO CERAMICO ESMALTADO CONCRETO PLUS 61x61cm ARTENS						
4 - PISO CERAMICO MAXIMA CINZA - 61,2 X 60,2						
5 - PISO CERAMICO INTERNO MARMORE ESMALTADO 43,5x43,5cm VIVA CERAMICA						
<b>PAREDE</b>						
1 - TUIJUNHO APARENTE						
2 - TINTA ACRILICA AMARELO OURO ACETINADO						
3 - TINTA ACRILICA FOSCA BRANCO GELÓ						
4 - TINTA ACRILICA SEM BRILHO AZUL TURQUISA - SIVINIL						
5 - BLOCO DE CONCRETO 14x19x14 - VIDE PAGINAÇÃO						
6 - PORCELANATO MARANHÃO CIMENTO DA - 45x45x5mm ELIANE						
7 - PORCELANATO CLEAN KRAZ BRANCO BR - 45x45x5mm ELIANE						
<b>TETO</b>						
1 - FORRO MODULADO EM PLACAS DE GESSO COM PELICULA DE PVC COR BRANCO						
2 - LAJE STEEL DECK APARENTE						

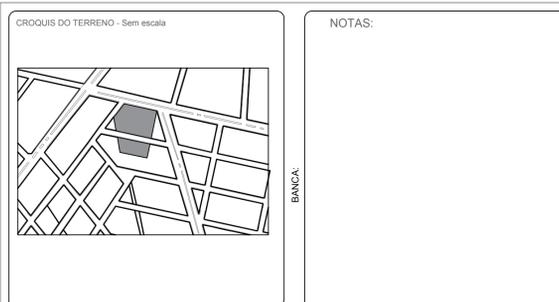


DADOS DA EDIFICAÇÃO - LOTE A		DADOS DA EDIFICAÇÃO - LOTE B	
ÁREA DO TERRENO	4925,67 m²	ÁREA DO TERRENO	2012,85 m²
ÁREA COMERCIAL	677,03m²	ÁREA TOTAL A CONSTRUIR	711,20m²
ÁREA DE ESTACIONAMENTO SEM ENTERRADO	1341,30m²	ÁREA DE PROJEÇÃO	383,32 m²
ÁREA TOTAL A CONSTRUIR	6715,95m²	COEFICIENTE DE APROVEITAMENTO	0,35
ÁREA DE PROJEÇÃO	1.885,60 m²	TAXA MÁXIMA DE OCUPAÇÃO	80%
COEFICIENTE DE APROVEITAMENTO	1,38	TAXA DE OCUPAÇÃO	39 %
TAXA MÁXIMA DE OCUPAÇÃO	80%	TAXA DE PERMEABILIDADE	20 % (985,15m²)
TAXA DE OCUPAÇÃO	39 %	TAXA DE PERMEABILIDADE	32 % (636,58m²)
TAXA DE PERMEABILIDADE	20 % (985,15m²)	NÚMERO DE UNIDADES	16
NÚMERO DE UNIDADES	65 (30+35)	NÚMERO DE UNIDADES PNE	06
NÚMERO DE UNIDADES PNE	04		
VAGAS DE ESTACIONAMENTO	25		

TERRENO A		TERRENO B	
Endereço da Obra:	AVENIDA JK	Endereço da Obra:	RUA CARLOS GOMES
Bairro:	ALTO DA BOA VISTA	Bairro:	ALTO DA BOA VISTA
Número:	130	Número:	147
CEP:	75523-060	CEP:	75523-160
Quadra:	0	Quadra:	8

TRABALHO DE CONCLUSÃO DE CURSO II			
	UNIVERSIDADE FEDERAL DE UBERLÂNDIA FAUeD - FACULDADE DE ARQUITETURA E URBANISMO E DESIGN		
	TÍTULO	HABITAÇÃO SOCIAL EM ITUMBIARA - GO	
ALUNO:	VANESSA ARAÚJO CAMPELO		
PROFESSOR ORIENTADOR:	ALBENISE LAVERDE		
Conteúdo	Uso da Edificação	04 / 09	
PAVIMENTO TIPO BLOCO A PAVIMENTO TIPO BLOCO B	USO MISTO	Escala	1:125
		Data	DEZEMBRO / 2019

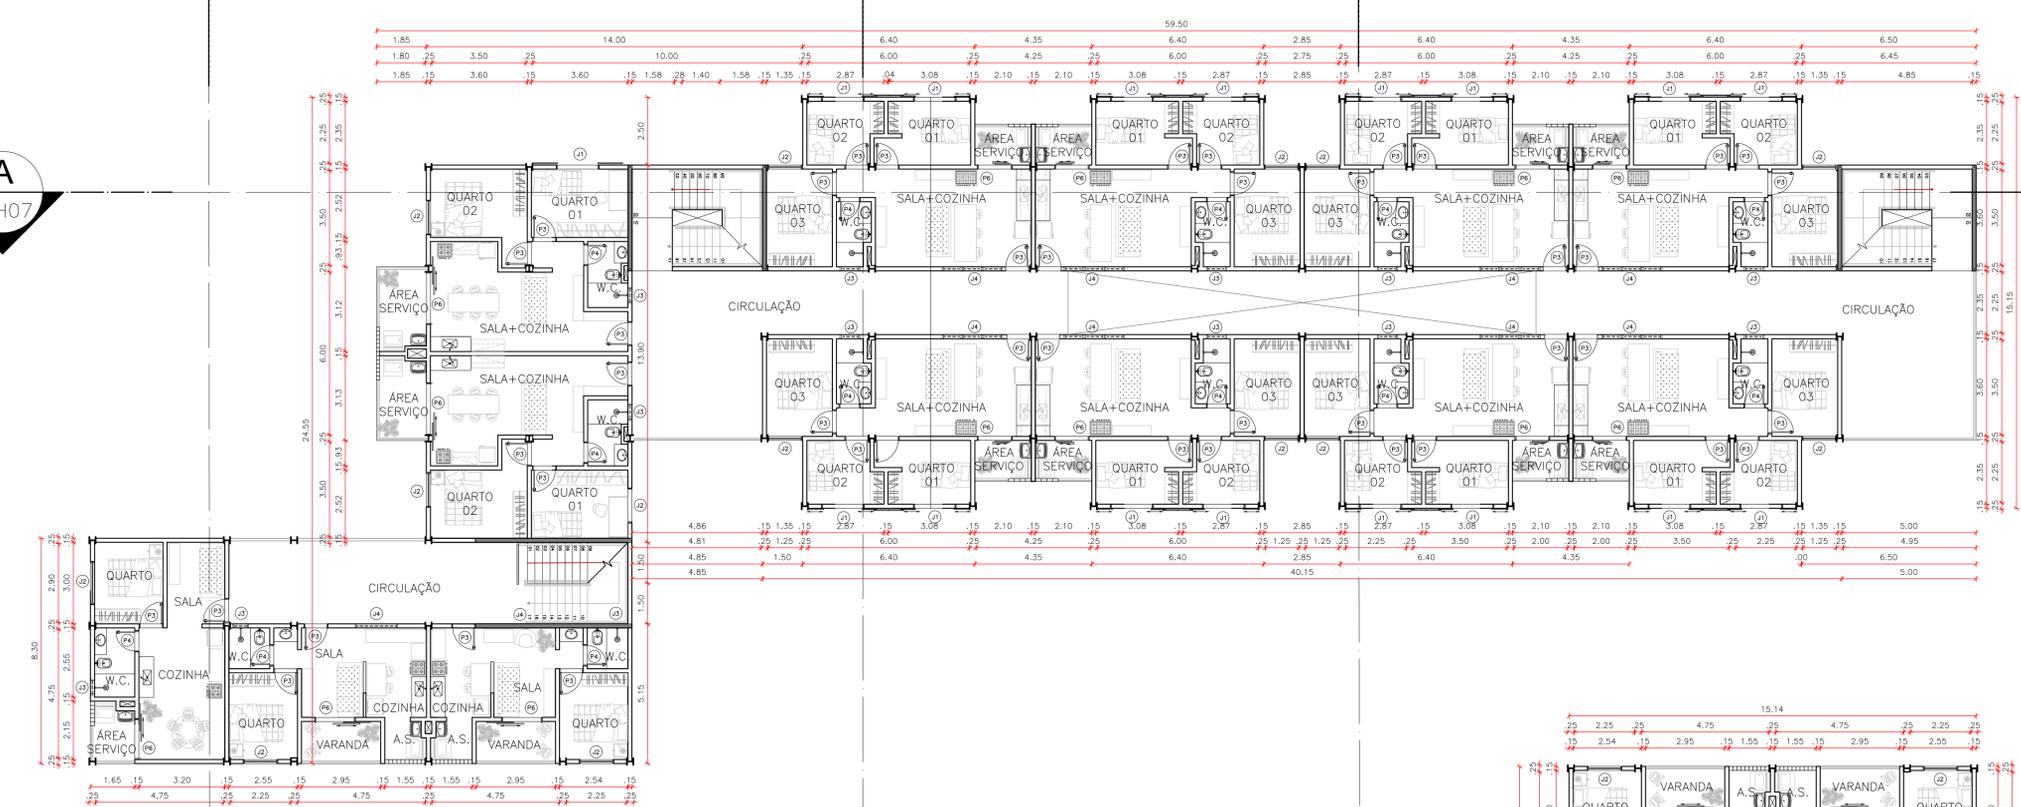

07 PAVIMENTO TIPO BLOCO A  
ESCALA 1:125

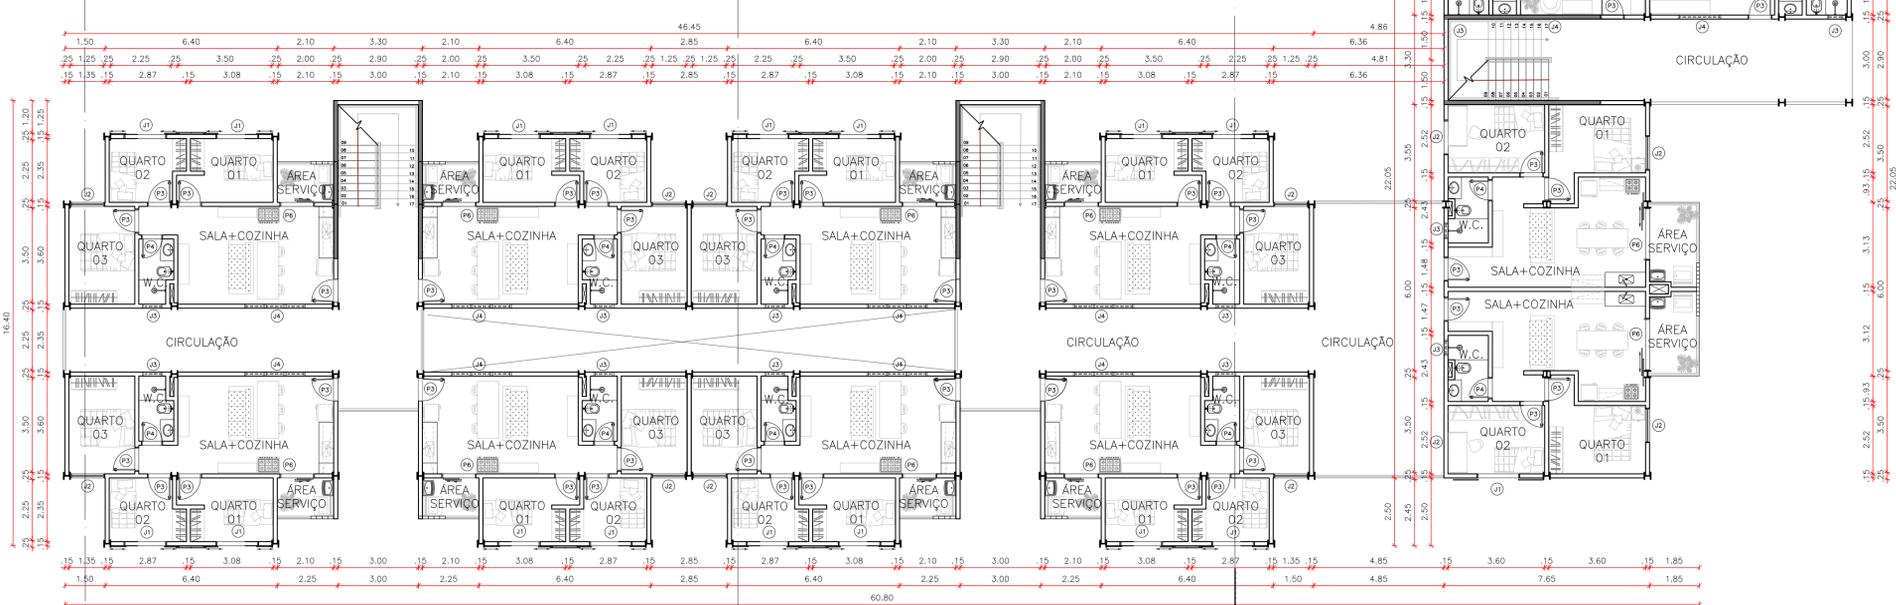

08 PAVIMENTO TIPO BLOCO B  
ESCALA 1:125