




12 TIPOLOGIA 01-A  
ESCALA 1:50

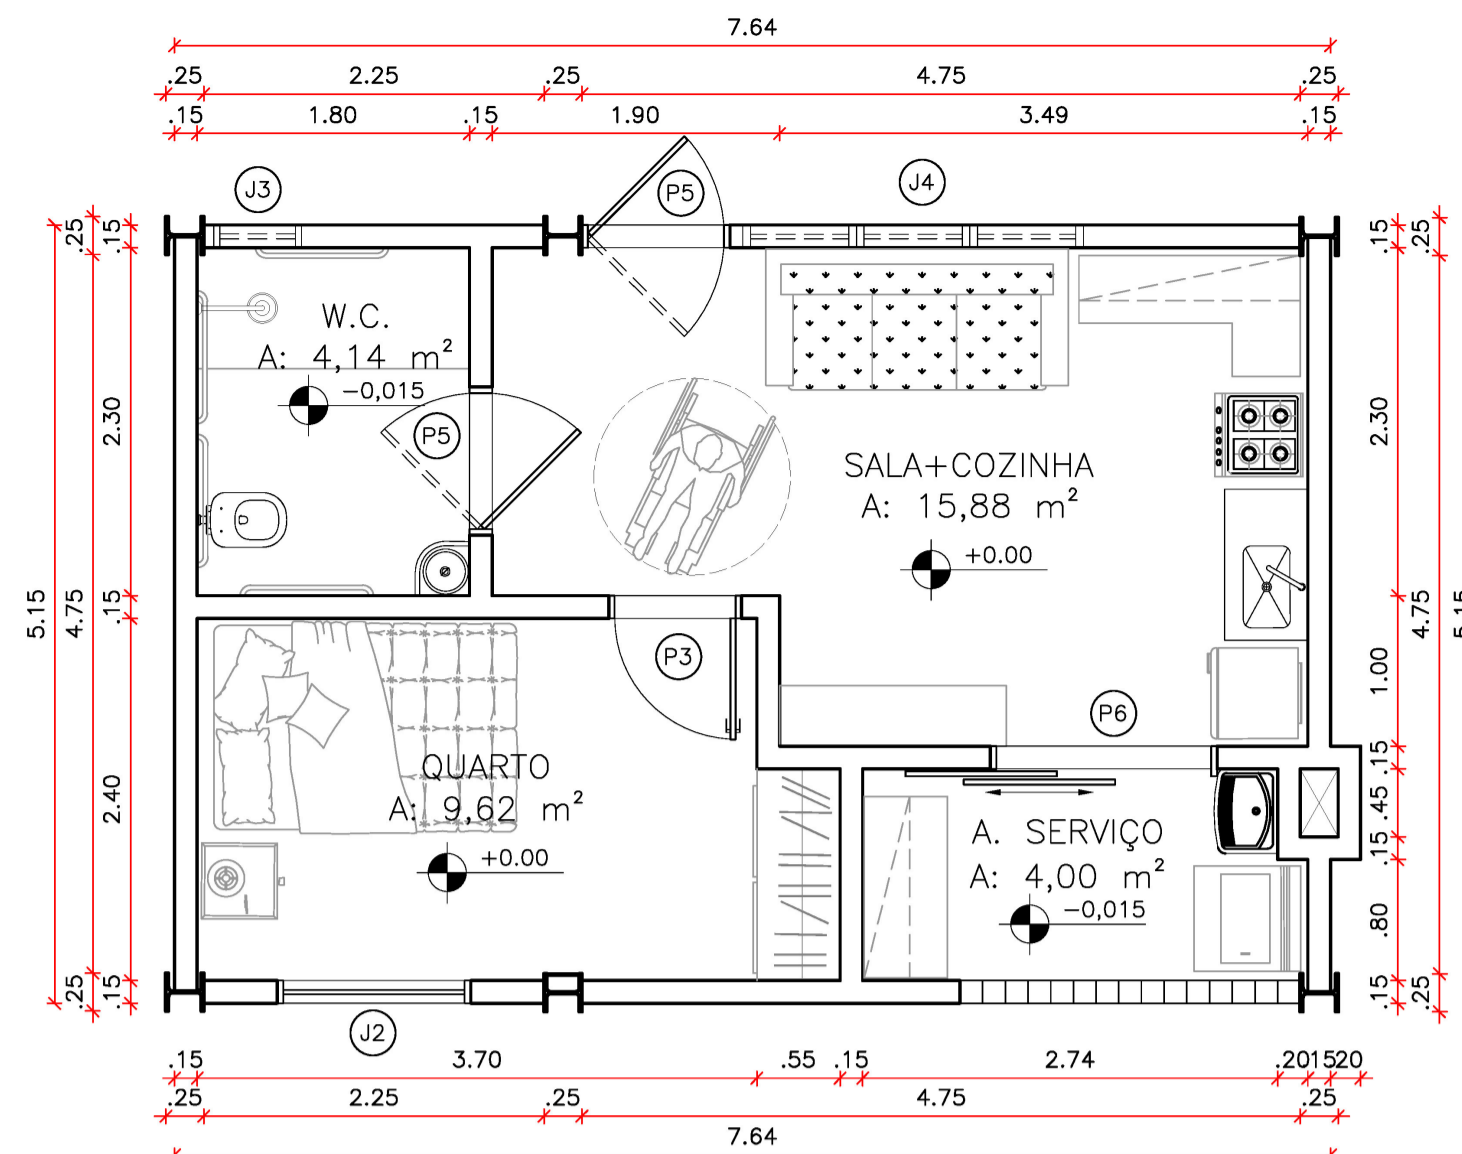


13 TIPOLOGIA 01-A / ACESSÍVEL  
ESCALA 1:50

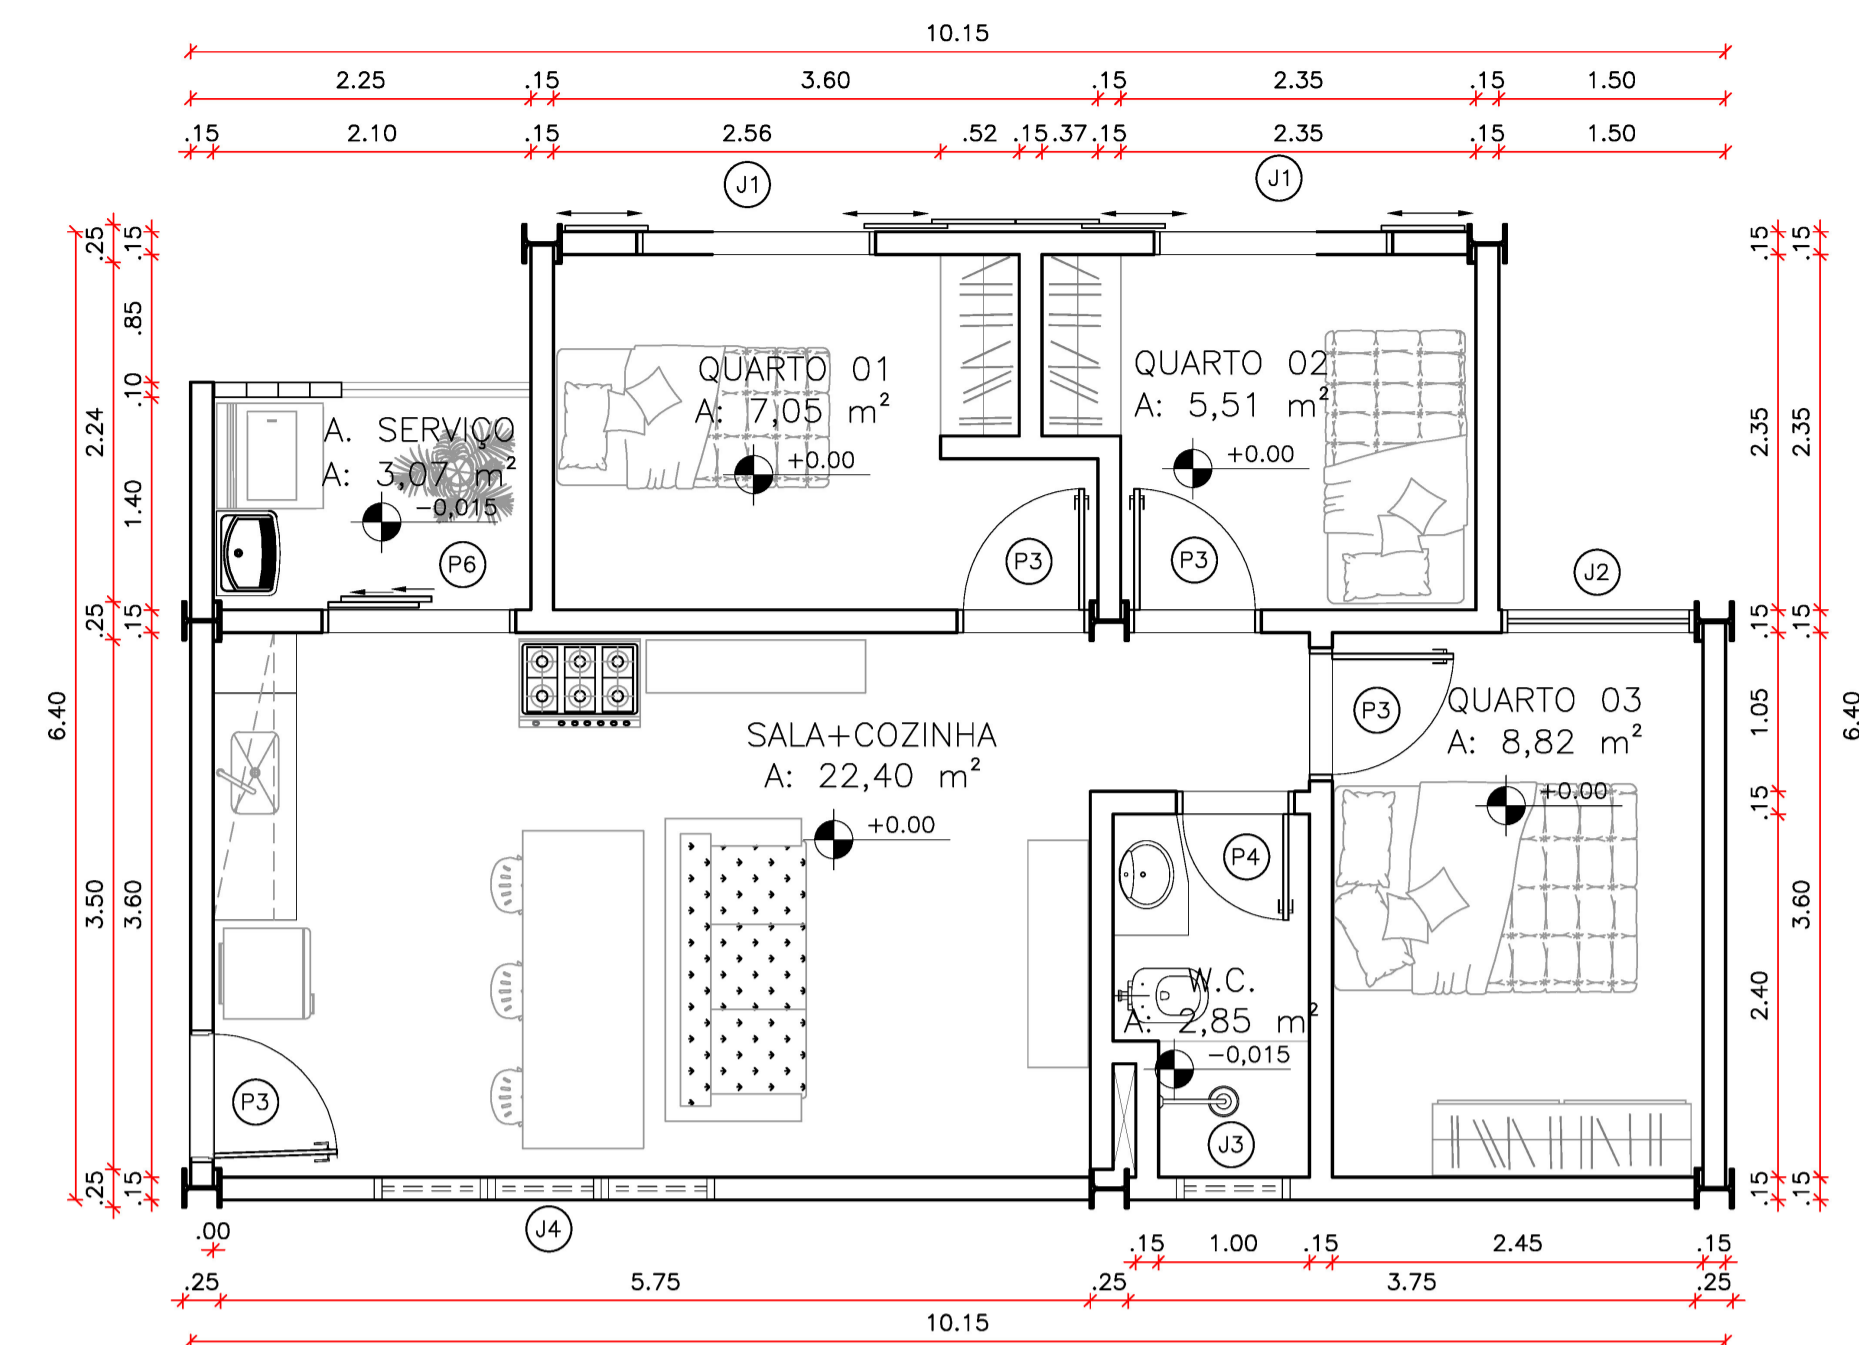


18 TIPOLOGIA 03  
ESCALA 1:50

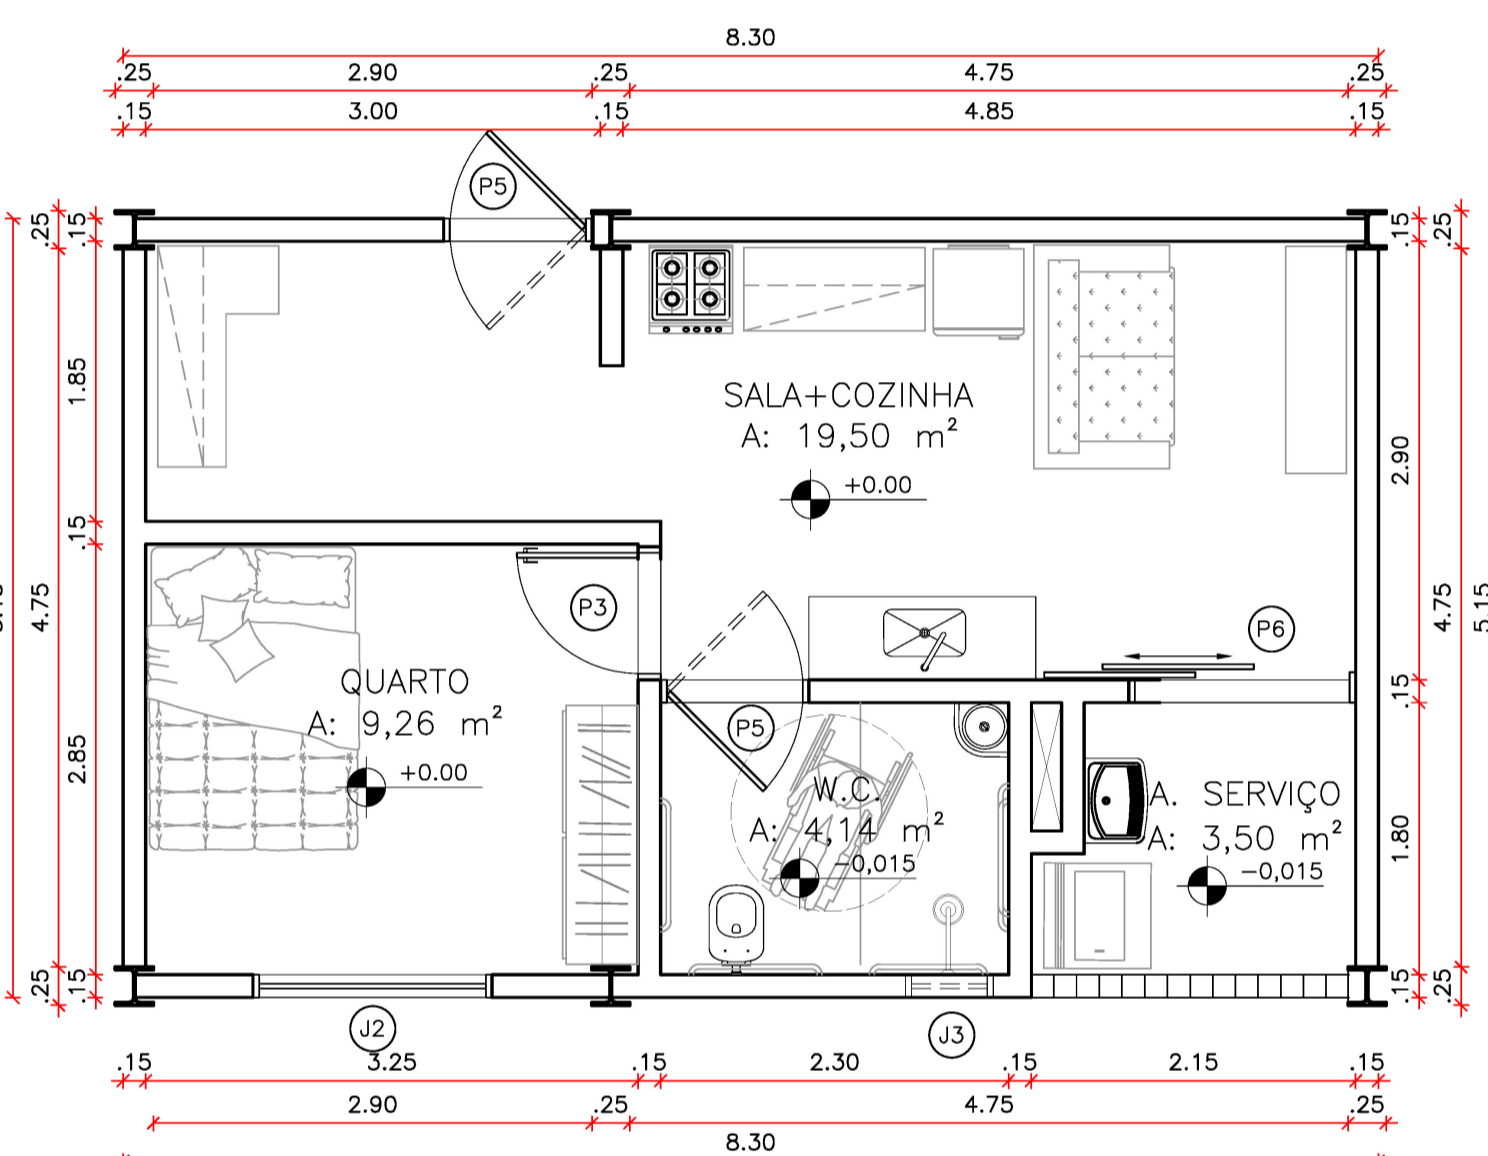


14 TIPOLOGIA 01-B  
ESCALA 1:50

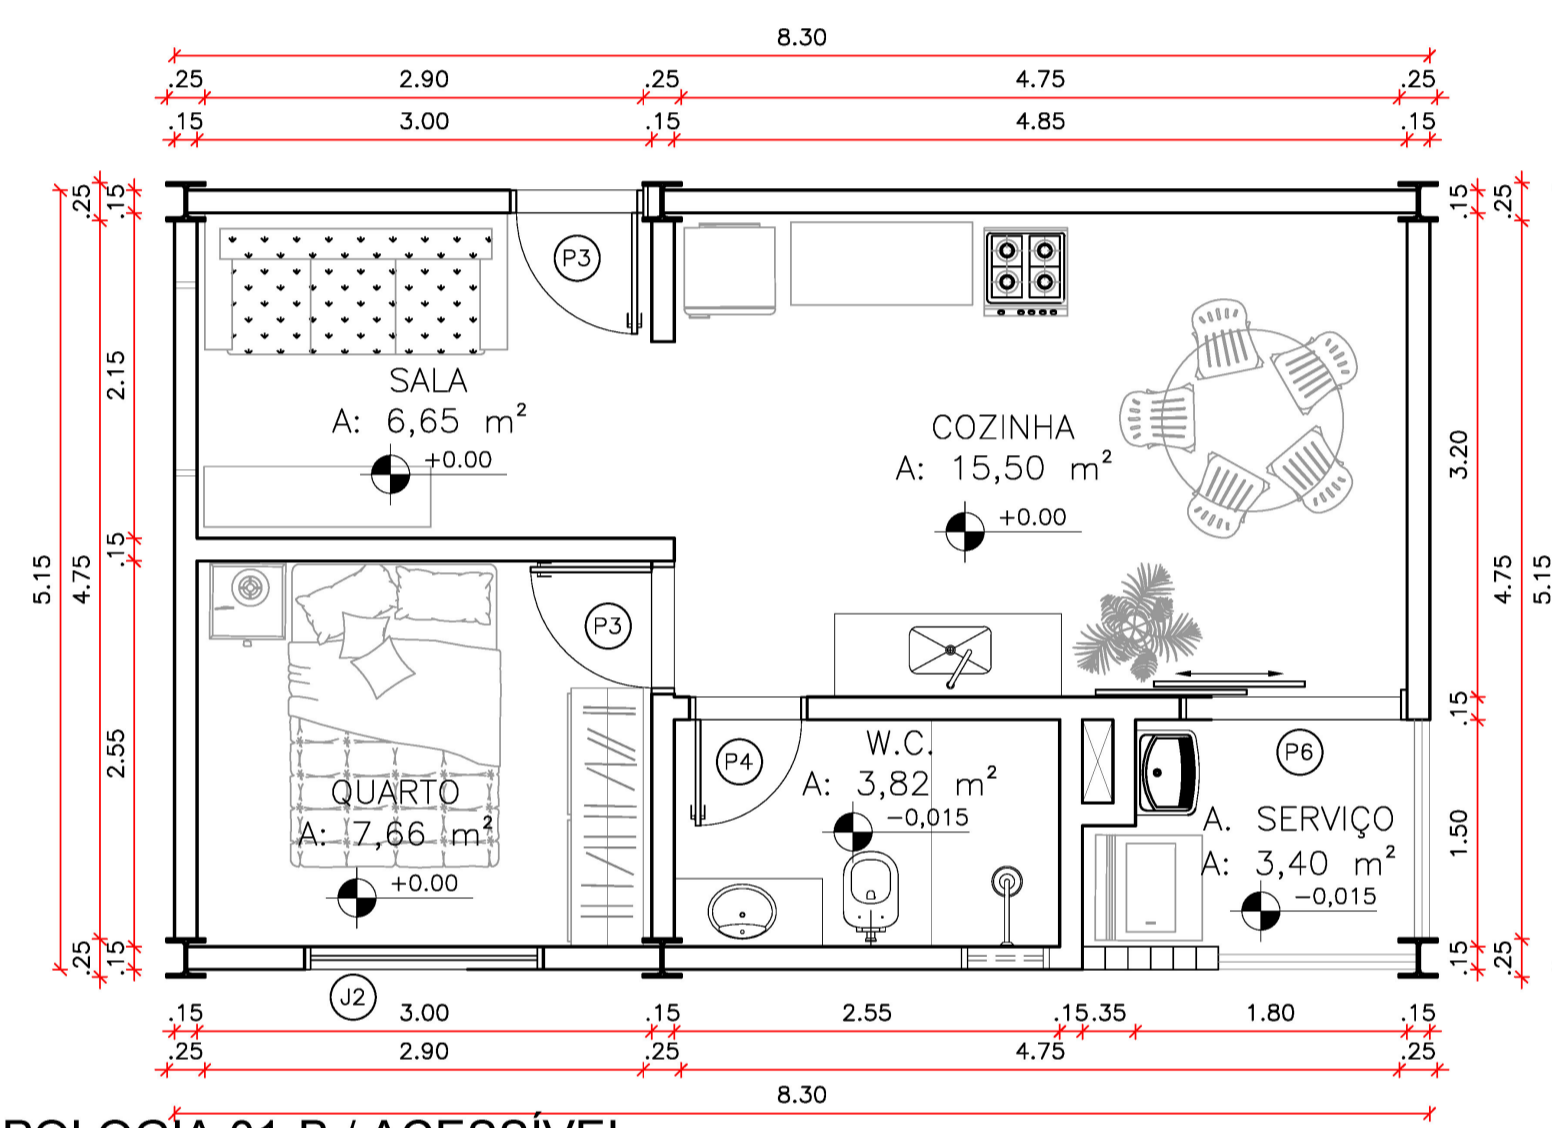



15 TIPOLOGIA 01-B / ACESSÍVEL  
ESCALA 1:50

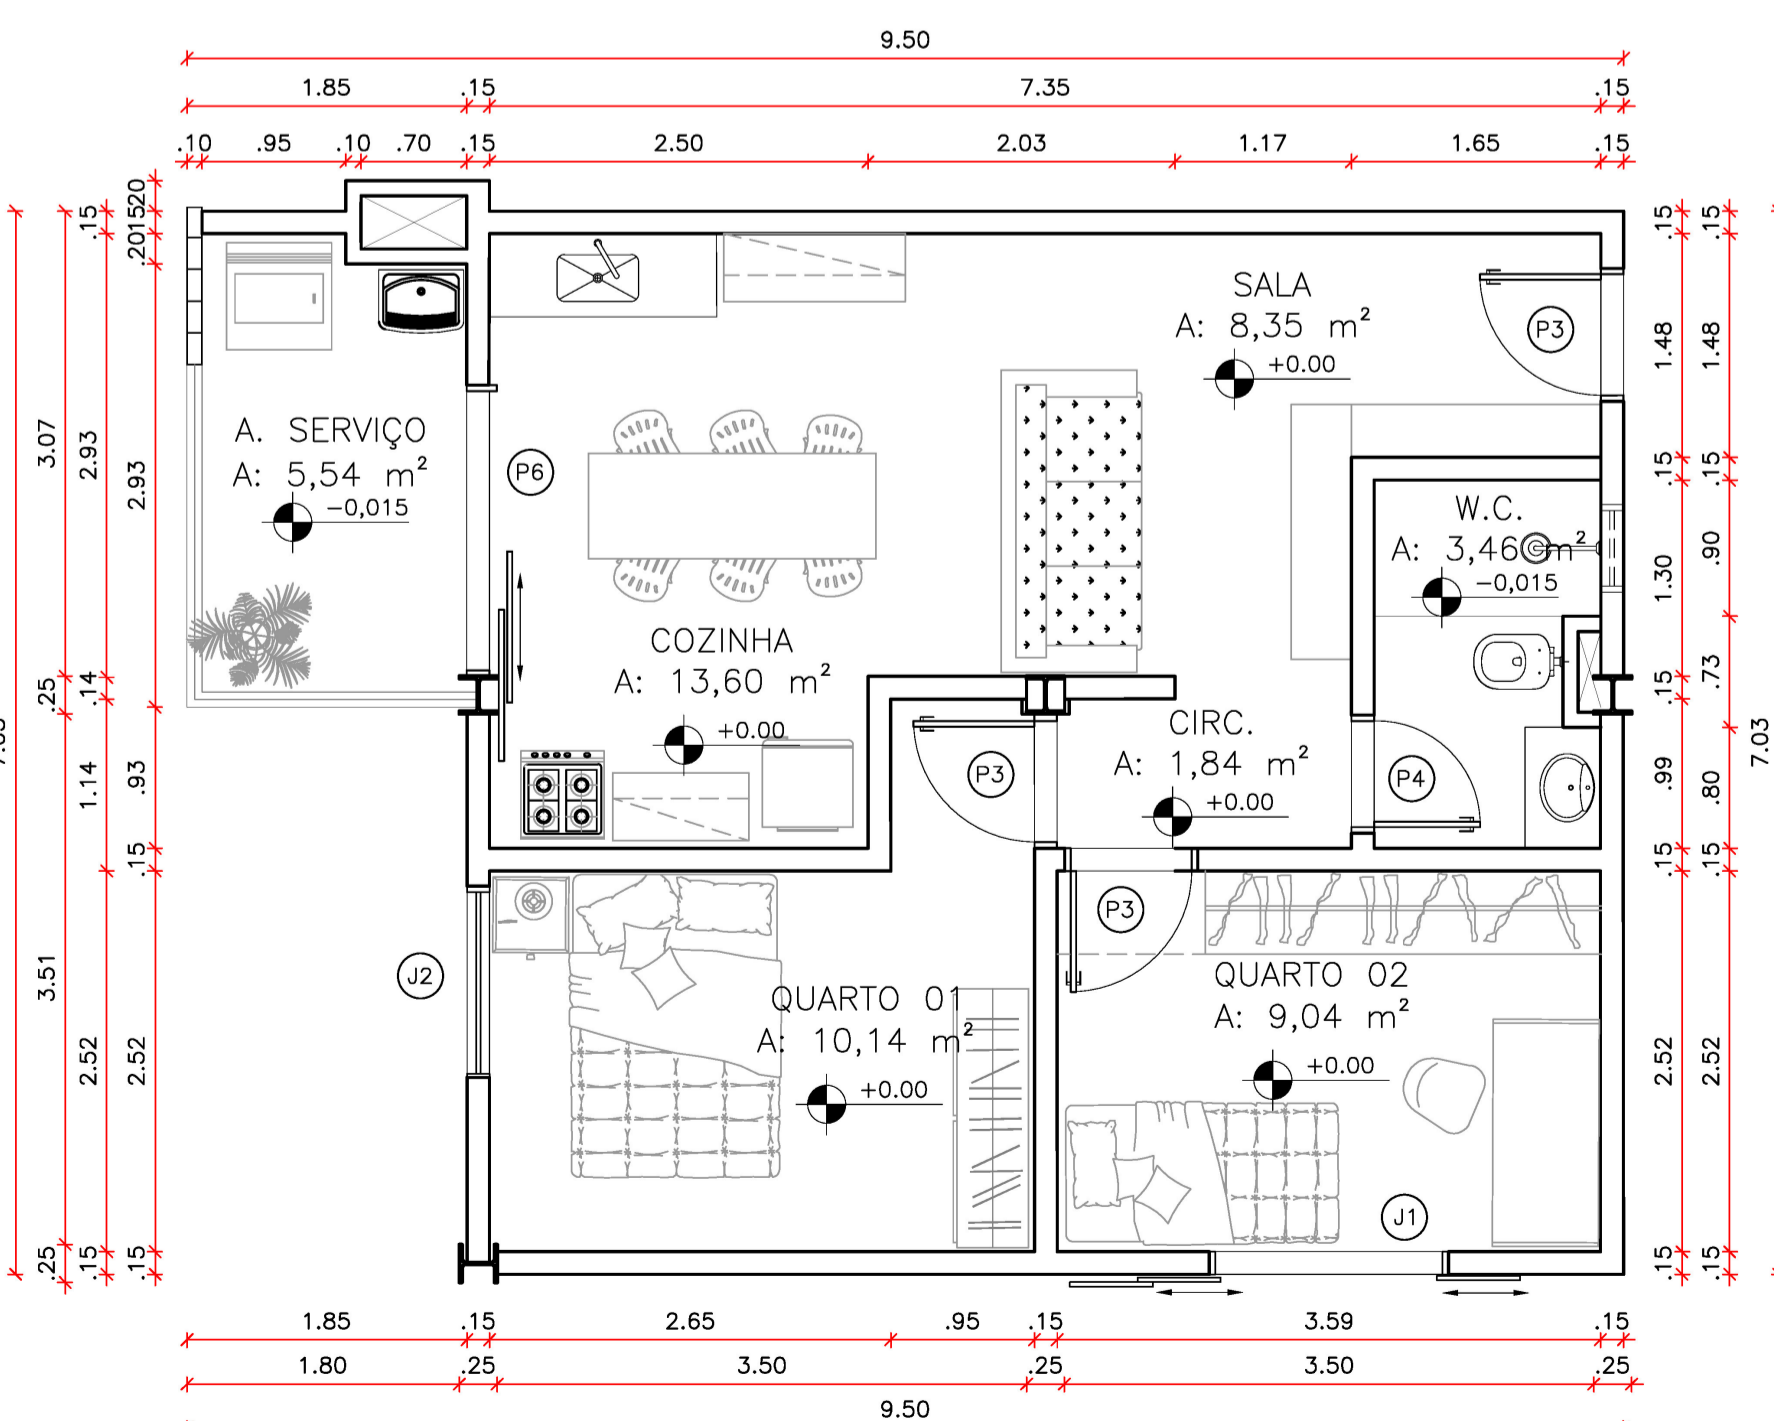

16 TIPOLOGIA 02  
ESCALA 1:50

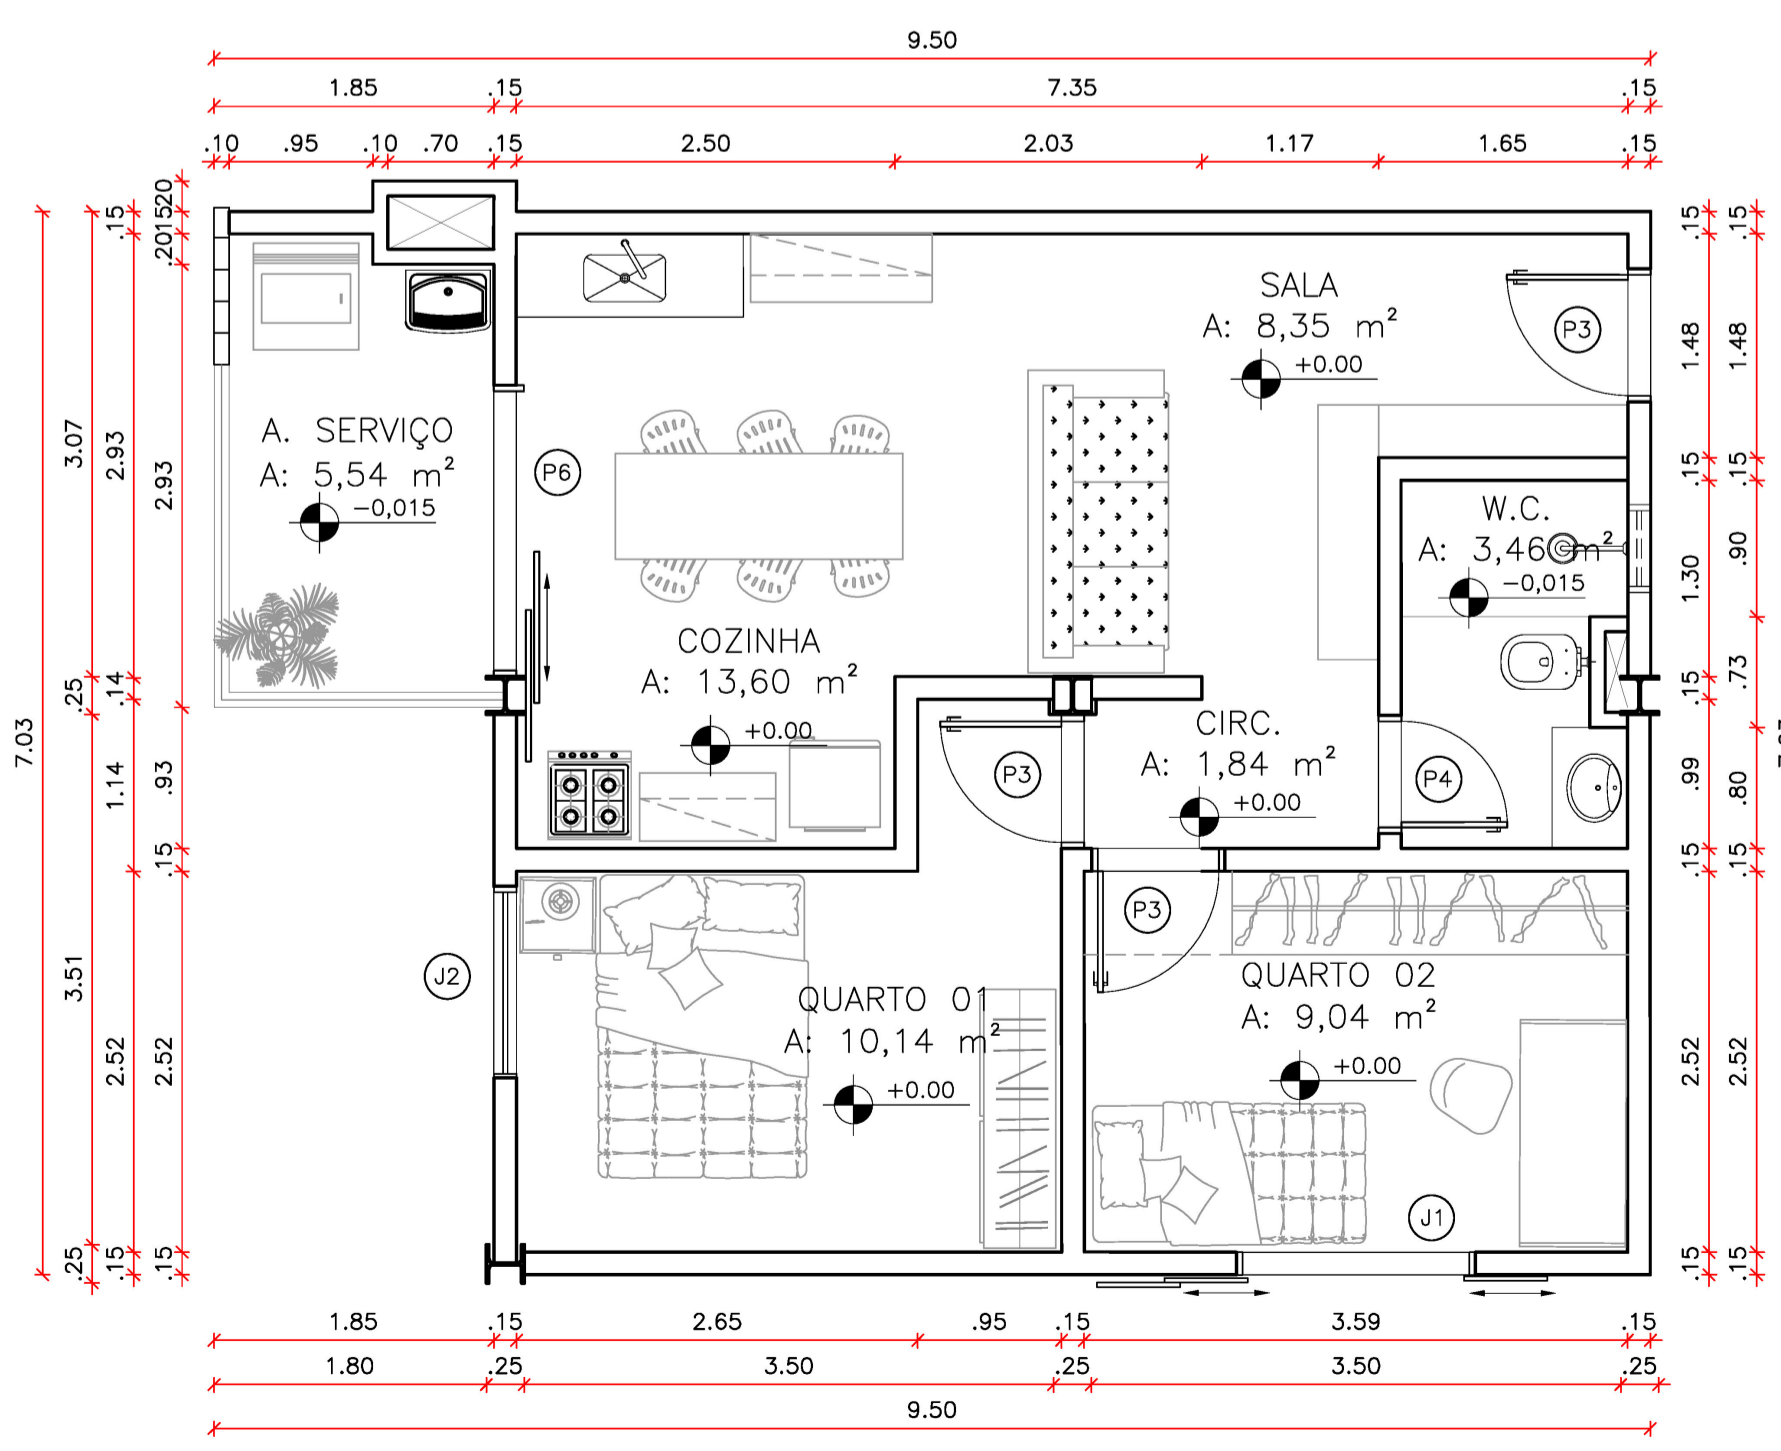

17 TIPOLOGIA 02 / ACESSÍVEL  
ESCALA 1:50

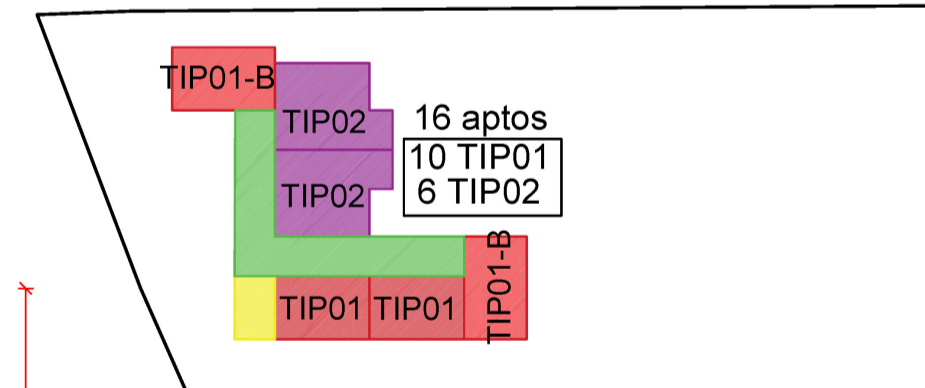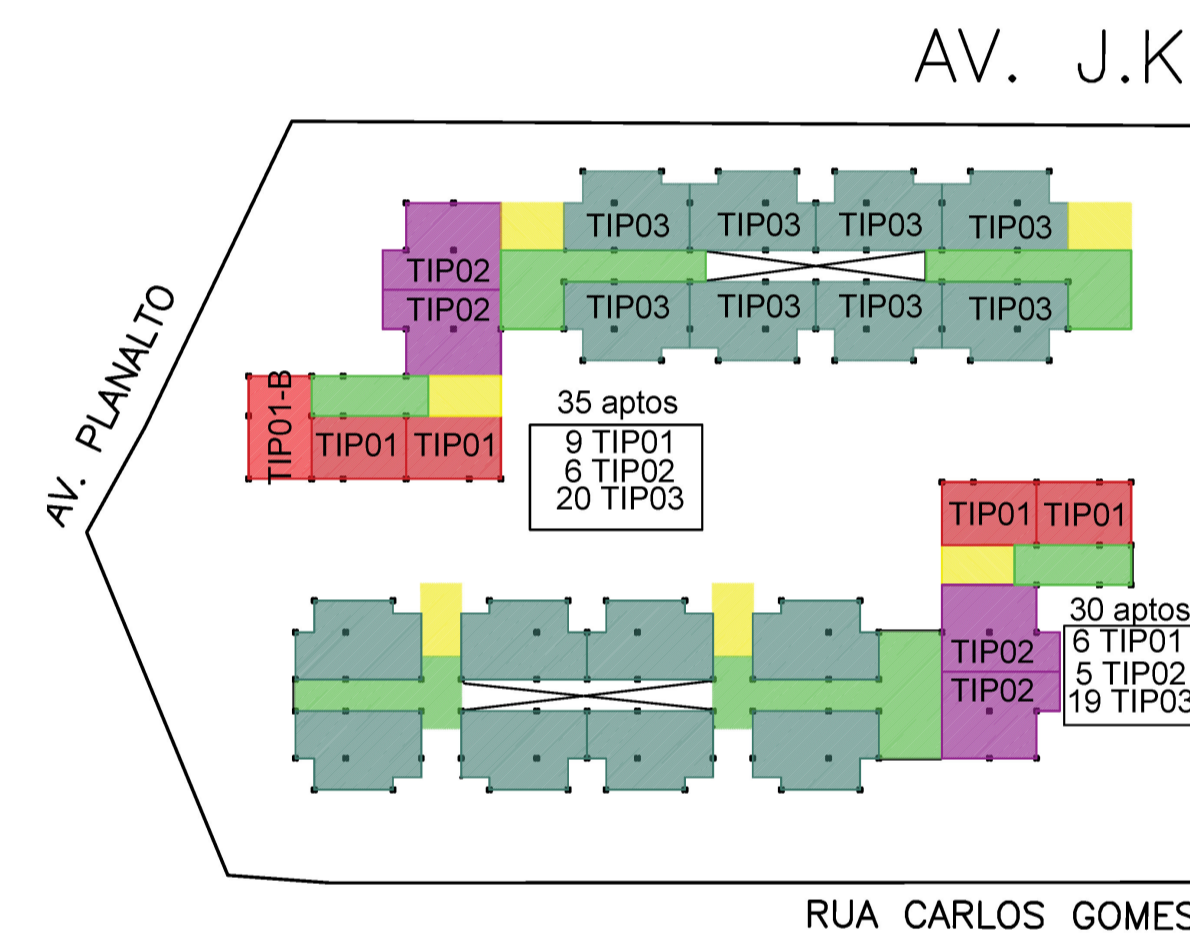

19 IDENTIFICAÇÃO DAS TIPOLOGIAS  
SEM ESCALA

LEGENDA DE SIMBOLOS					
	Fachada		Início de Paginação Centralizada		Início de Paginação
	Fundo Desenho		Eixo estrutural		Indicação de Detalhe

QUADRO DE ESQUADRIAS							
ITEM	LARGO	ALTI	QUANT	TIPO	MATERIAL	COR	LOCALIZAÇÃO
P1	140	210	- XX	ABRIR 2 FOLHAS	ALUMÍNIO + VIDRO	ESMALTADO ACETINADO - CINZA	ENTRADA COMÉRCIO
P2	100	210	- XX	ABRIR 1 FOLHA	ALUMÍNIO	ESMALTADO ACETINADO - CINZA	ESCALA
P3	80	210	- XX	ABRIR 1 FOLHA	MADERA	ESMALTADO ACETINADO - CINZA	ACESSO RESIDENCIAIS
P4	70	210	- XX	ABRIR 1 FOLHA	MADERA	VERNIZ ACETINADO	BANHEIRO
P5	90	210	- XX	ABRIR 1 FOLHAS 2 LADOS	MADERA	VERNIZ ACETINADO	BANHEIRO
P6	100	210	- XX	CORRER 2 FOLHAS	ALUMÍNIO + VIDRO	ESMALTADO ACETINADO - CINZA	VARANDA

JANELAS							
ITEM	LARGO	ALTI	QUANT	TIPO	MATERIAL	COR	LOCAL
J1	150	100	100	DE CORRER	ALUMÍNIO + VIDRO	ESMALTADO ACETINADO - CINZA	VÁRIOS
J2	120	100	100	DE CORRER	ALUMÍNIO + VIDRO	ESMALTADO ACETINADO - CINZA	QUARTOS
J3	50	60	170	MAXIMO AR	ALUMÍNIO + VIDRO	ESMALTADO ACETINADO - CINZA	BANHEIROS
J4	150	60	170	XX	ALUMÍNIO + VIDRO	ESMALTADO ACETINADO - CINZA	VÁRIOS

PORTÕES							
ITEM	LARGO	ALTI	QUANT	TIPO	MATERIAL	COR	LOCAL
Pot1	620	230	- XX	BASCULANTE	ALUMÍNIO	ESMALTADO ACETINADO - CINZA	ESTACIONAMENTO
Pot2	80	110	XX	XX	ALUMÍNIO	ESMALTADO ACETINADO - CINZA	EMA

QUADROS DE REVESTIMENTOS E ACABAMENTOS	
ORIGEM DA MODULAÇÃO	
PISO	
1-	PEDRA PORTUGUESA NAS CORES PRETO, BRANCO - VIDE PAGINAÇÃO
2-	GRANILITE CONVENCIONAL SEGUNDO PAGINAÇÃO DA PEDRA PORTUGUESA
3-	PISO CERÂMICO ESMALTADO CONCRETO PLUS 61x61cm ARTENS
4-	PISO CERÂMICO MADRGA CINZA - 54,2 X 54,2
5-	PISO CERÂMICO INTERNO MARMORE ESMALTADO 43,5x43,5cm VIVA CERÂMICA
PAREDE	
1-	TUOLINHO APARENTE
2-	TINTA ACRILICA AMARELO OURO ACETINADO
4-	TINTA ACRILICA FOSCA BRANCO GELO
5-	TINTA ACRILICA SEMI BRILHO AZUL TURQUOIA - SUIVILIN
6-	BLOCO DE CONCRETO MAXI 61x61 - VIDE PAGINAÇÃO
7-	PORCELANATO MINARI GIX CIMENTO MA - 45x90 ELIANE
8-	PORCELANATO CLEAN KRAZ BRANCO BR IR 45x90 ELIANE
TETO	
1-	FORRO MODULADO EM PLACAS DE GESSO COM PELICULA DE PVC COR BRANCO
2-	LAJE STEEL DECK APARENTE

TRABALHO DE CONCLUSÃO DE CURSO II	
UNIVERSIDADE FEDERAL DE UBERLÂNDIA FAUeD - FACULDADE DE ARQUITETURA E URBANISMO E DESIGN	
TÍTULO	HABITAÇÃO SOCIAL EM ITUMBIARA - GO
ALUNO:	VANESSA ARAÚJO CAMPELO
PROFESSOR ORIENTADOR:	ALBENISE LAVERDE
Conteúdo	PLANTAS DAS TIPOLOGIAS TIPOLOGIAS PNE LOCALIZAÇÃO DAS TIPOLOGIAS
Uso da Edificação	USO MISTO
Escola	INDICADA
Data	DEZEMBRO / 2019
06 / 09	