



23 CORTE DD
ESCALA 1:125

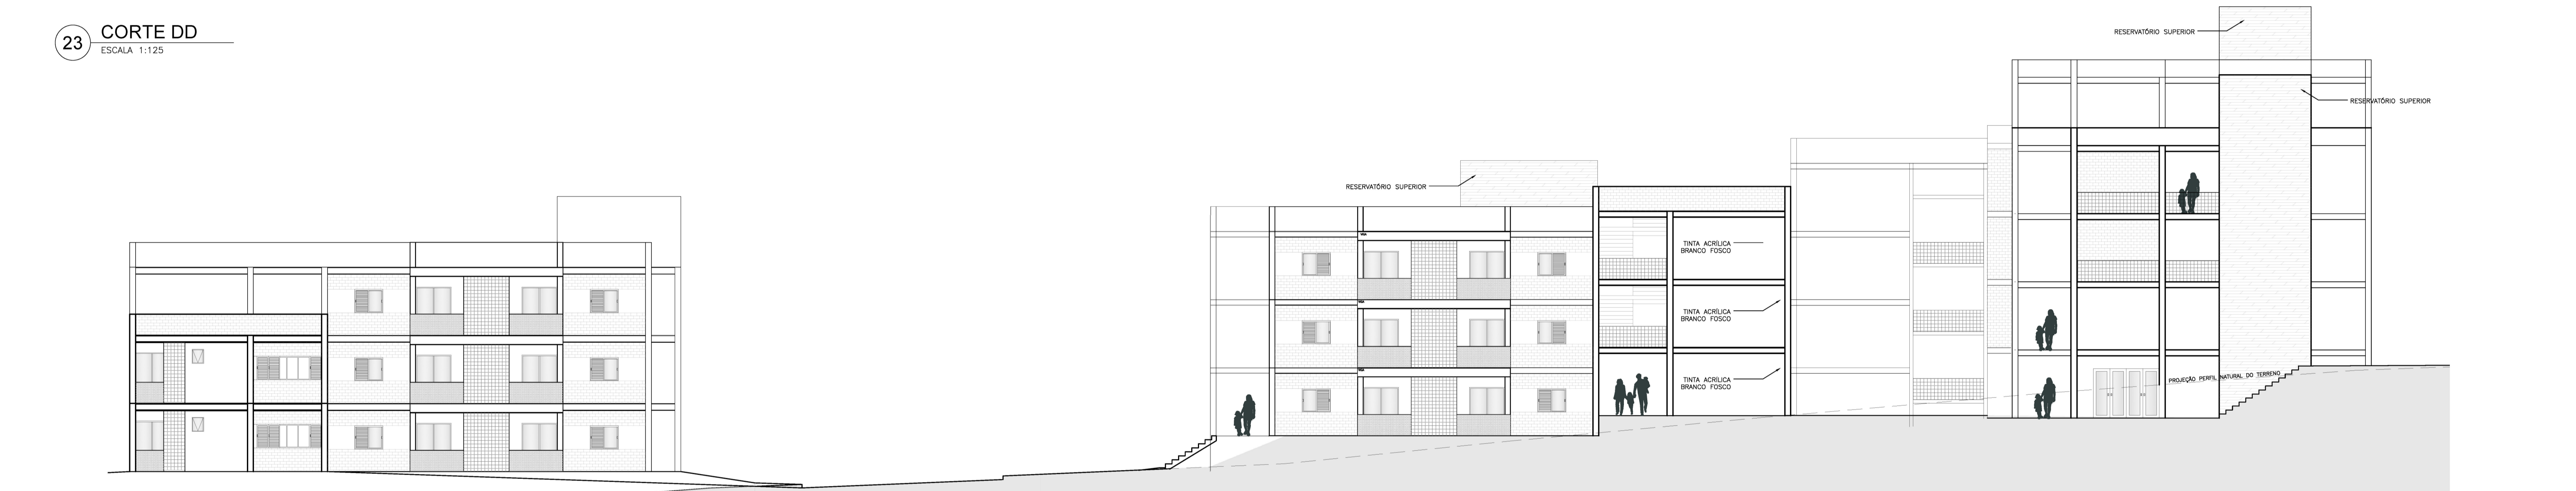

24 ELEVÇÃO SANTA CECÍLIA
ESCALA 1:125



25 ELEVÇÃO CARLOS GOMES B
ESCALA 1:125

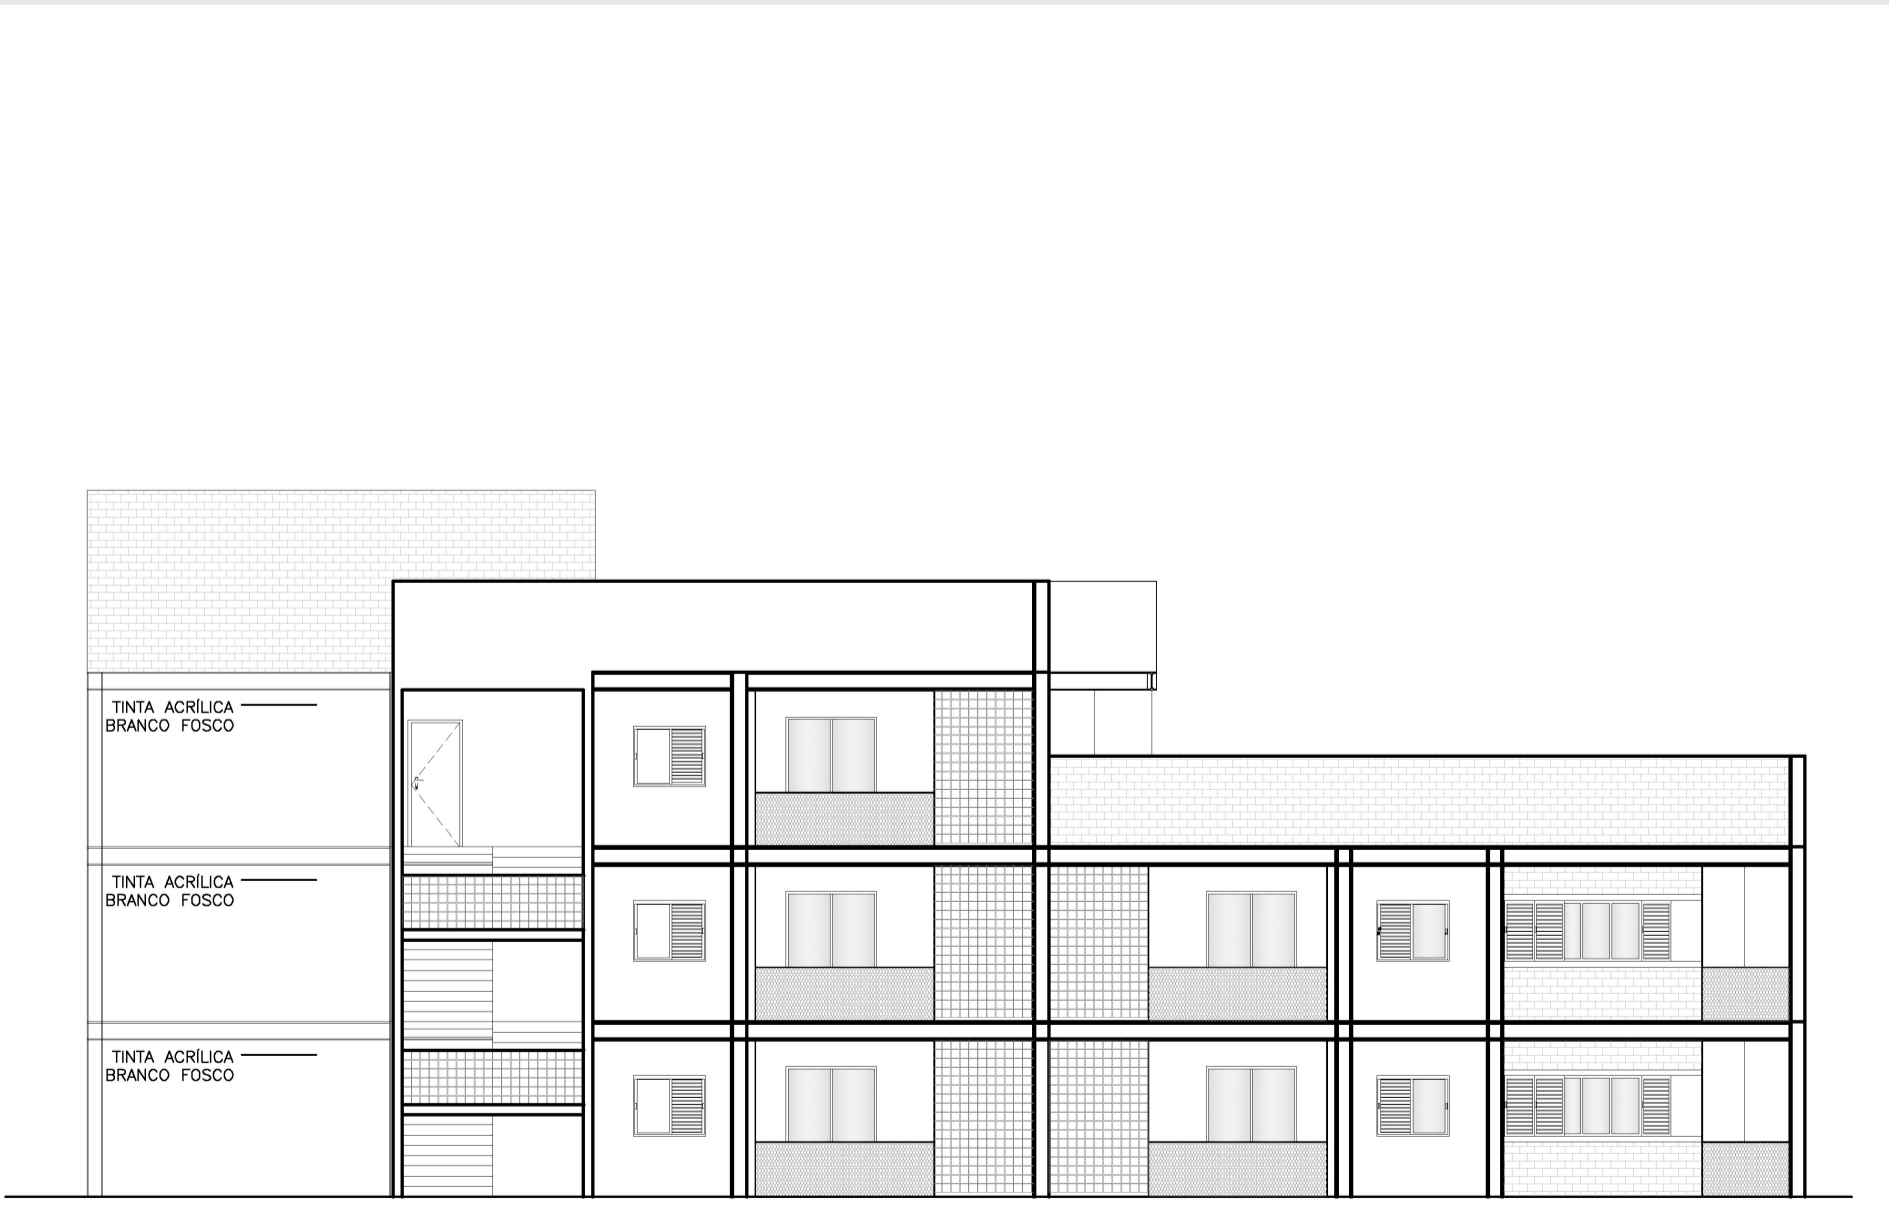

26 ELEVÇÃO GETÚLIO VARGAS
ESCALA 1:125

QUADROS DE REVESTIMENTOS E ACABAMENTOS	
ORIGEM DA MODULAÇÃO	
PISO	1- PISO EPOXI SEM FOSCO - COR CINZA 2- PORCELANATO 11' 60x60 CIMENTO CINZA BOLD - PORTOBELLO REF. 63108 3- CONCRETO USINADO 4- GRANILITE CONVENCIONAL SEM COLORAÇÃO 5- PEDRA PORFUSIA NAS CORES PRETO, BRANCO E MARRON 6- PORCELANATO NATURAL INTERNO 60x60 MOD. AVORIO DI BRESCIA PORTOBELLO 7- PISO LAMINADO CLICK QUARAI COLOR NATURE FREJO GRANADA 8mmx18,7cmx1,2m 8- PISO EM MANTA PRETO PVC EMBORRACHADO 3mm
PAREDE	1- DIAMANTE CIMENTO AC 32 5x59 ELIANE 2- PORCELANATO CREATIVE GRAFISMO BLACK-WHITE 32,5x59 AC ELIANE 3- PORCELANATO CREATIVE GRAFISMO GREIGE 32,5x59 AC ELIANE 4- PORCELANATO BROCADO GZ MA 45x90 ELIANE 5- PORCELANATO MINARI GZ CIMENTO MA - 45x90 ELIANE 6- PORCELANATO CLEAN SPAZ BRANCO BR 45x90 ELIANE 7- TINTA ACRÍLICA FOSCO RENDE MUITO BRANCO CORAL 8- PORCELANATO ELIANE KIT LIVING WHITE AC 45x90cm-01 9- TINTA CORALIT TRADICIONAL PRETA FOSCA - CORAL 10 - PLACA DE REVESTIMENTO CIMENTÍCIO VERTICE PRETA 20X20cm
TETO	1- FORRO MODULADO EM PLACAS DE GESSO COM PELÍCULA DE PVC COR BRANCO 2- FORRO EM GESSO ACARTONADO COM DETALHE EM SANCA - ACABAMENTO EM PVC, COR BRANCA 3- LAJE STEEL DECK APARENTE

QUADRO DE ESQUADRIAS						
PORTAS						
ITEM	LARG.	ALT.	PEÇAS	QUANT.	TIPO	LOCALIZAÇÃO
P1	140	210	-	XX	ABRIR 2 FOLHAS	ENTRADA COMÉRCIO
P2	100	210	-	XX	ABRIR 1 FOLHA	ESCADA
P3	80	210	-	XX	ABRIR 1 FOLHA	ACESSO RESIDÊNCIAS
P4	70	210	-	XX	ABRIR 1 FOLHA	BANHEIRO
P5	80	210	-	XX	ABRIR PV 2 LADOS	BANHEIRO
P6	100	210	-	XX	CORRER 2 FOLHAS	VARANDA
JANELAS						
ITEM	LARG.	ALT.	PEÇAS	QUANT.	TIPO	LOCAL
J1	150	100	100	XX	DE CORRER	VÁRIOS
J2	120	100	100	XX	DE CORRER	QUARTOS
J3	60	60	170	XX	MAXIMO AR	BANHEIROS
J4	150	60	170	XX	MAXIMO AR	VÁRIOS
PORTÕES						
ITEM	LARG.	ALT.	PEÇAS	QUANT.	TIPO	LOCAL
Po1	200	220	-	XX	BASCULANTE	ESTACIONAMENTO
Po2	80	110	XX	XX	ABRIR	DML

TRABALHO DE CONCLUSÃO DE CURSO II

UNIVERSIDADE FEDERAL DE UBERLÂNDIA
FAUEd - FACULDADE DE ARQUITETURA E URBANISMO E DESIGN

TÍTULO: HABITAÇÃO SOCIAL EM ITUMBARA - GO

ALUNO: VANESSA ARAÚJO CAMPELO

PROFESSOR ORIENTADOR: ALBENISE LAVERDE

Conteúdo: CORTE DD, Elevação Santa Cecília, Elevação Carlos Gomes B, Elevação Getúlio Vargas

Uso da Edificação: USO MISTO

Escala: 1:125

Data: DEZEMBRO / 2019

Folha: 08 / 09