




DETALHE - PONTO DE ÔNIBUS (G)

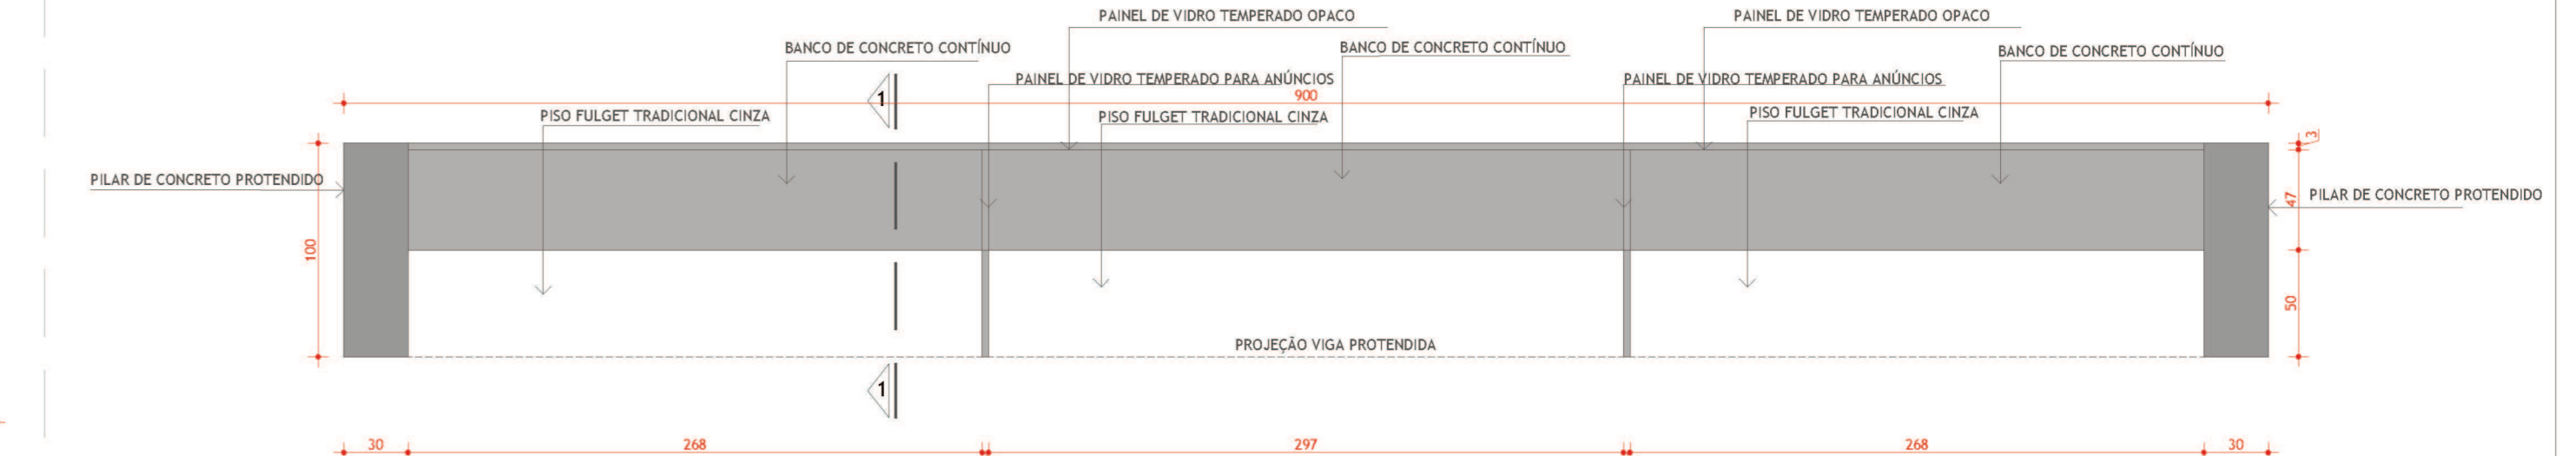

PLANTA  
ESCALA 1:25

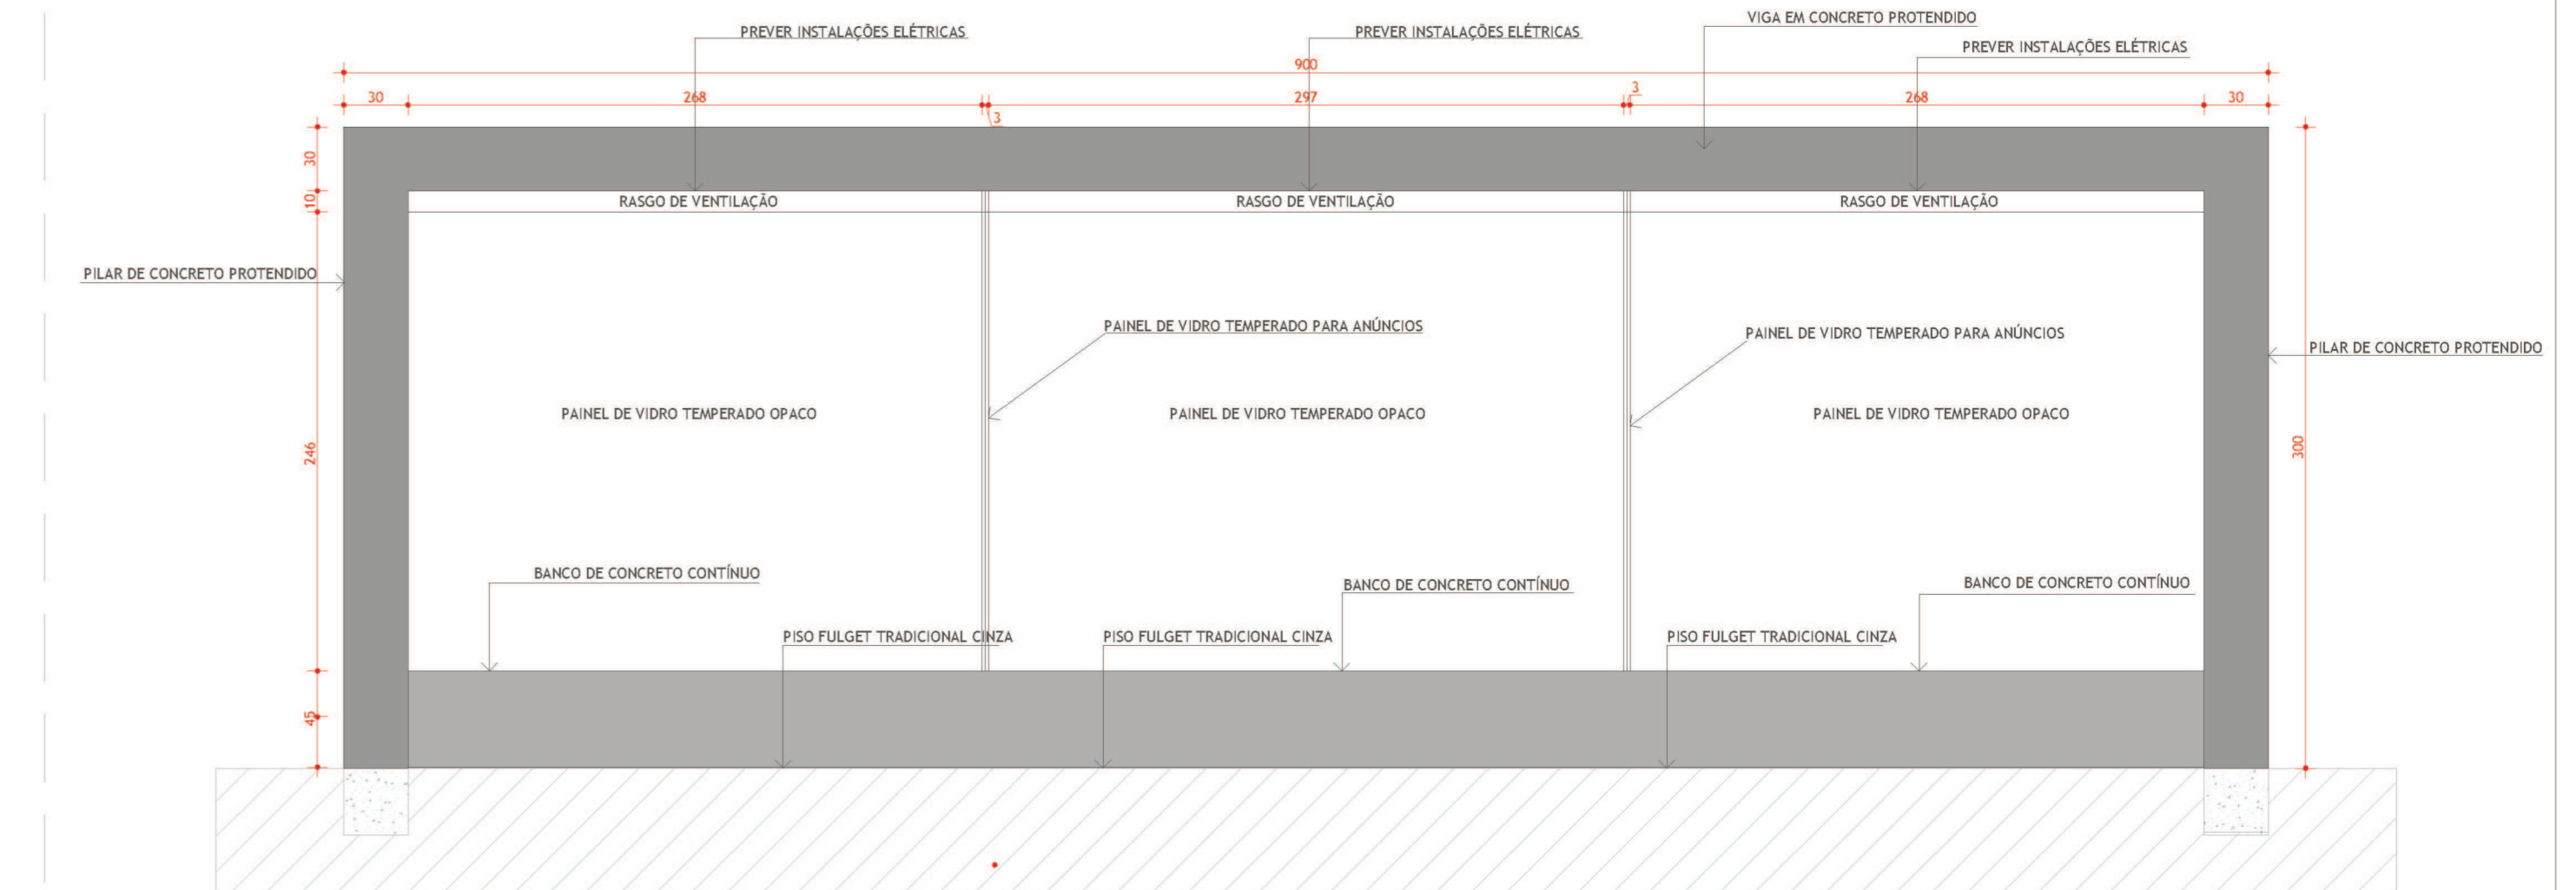

VISTA FRONTAL E1  
ESCALA 1:25

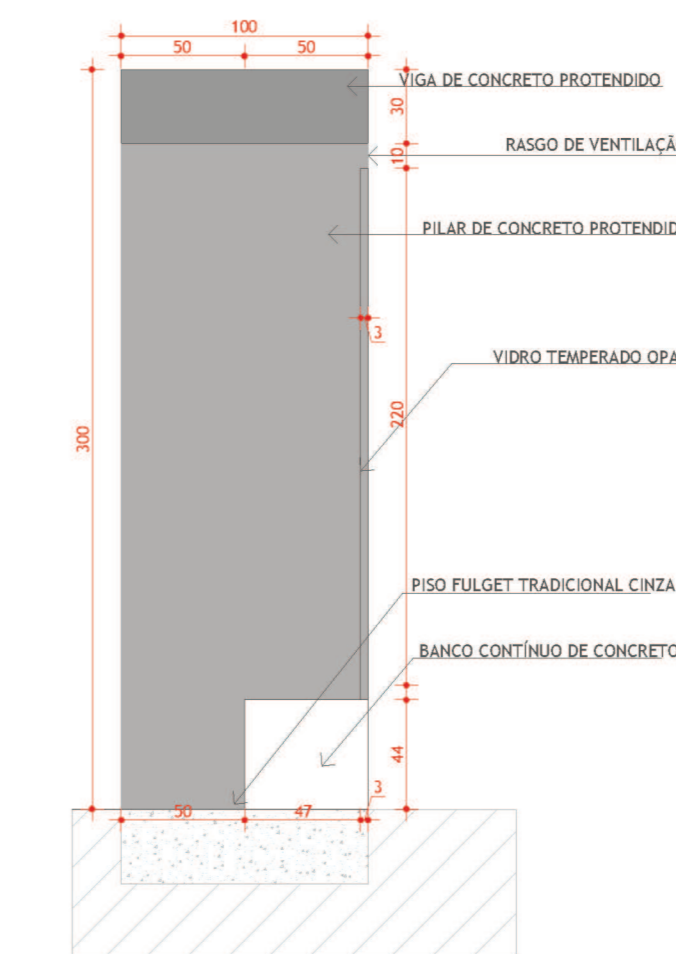


CORTE 1  
ESCALA 1:25

MOBILIÁRIO	QUANTID.
POSTE DE ILUMINAÇÃO TIPO 1	20
POSTE DE ILUMINAÇÃO TIPO 2	34
POSTE DE ILUMINAÇÃO TIPO 3	47
LIXEIRA	70


LEGENDA DE DETALHES

- PERGOLADO 1
- CRUZ DE MADEIRA
- MONUMENTO (RODOVIÁRIA)
- MONUMENTO (IGREJA)
- PALCO E ELEMENTO PROTENDIDO
- PERGOLADO 2
- PONTO DE ÔNIBUS
- JATO D'ÁGUA INTERATIVO (12 UNIDADES)

DETALHE - BICICLETÁRIO

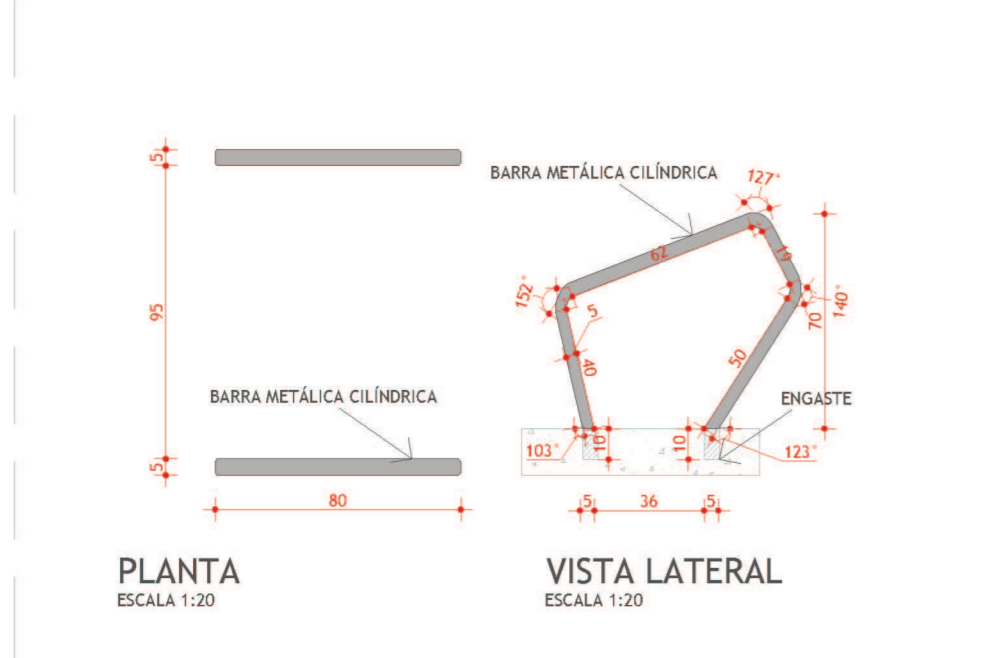

DETALHE - LIXEIRA

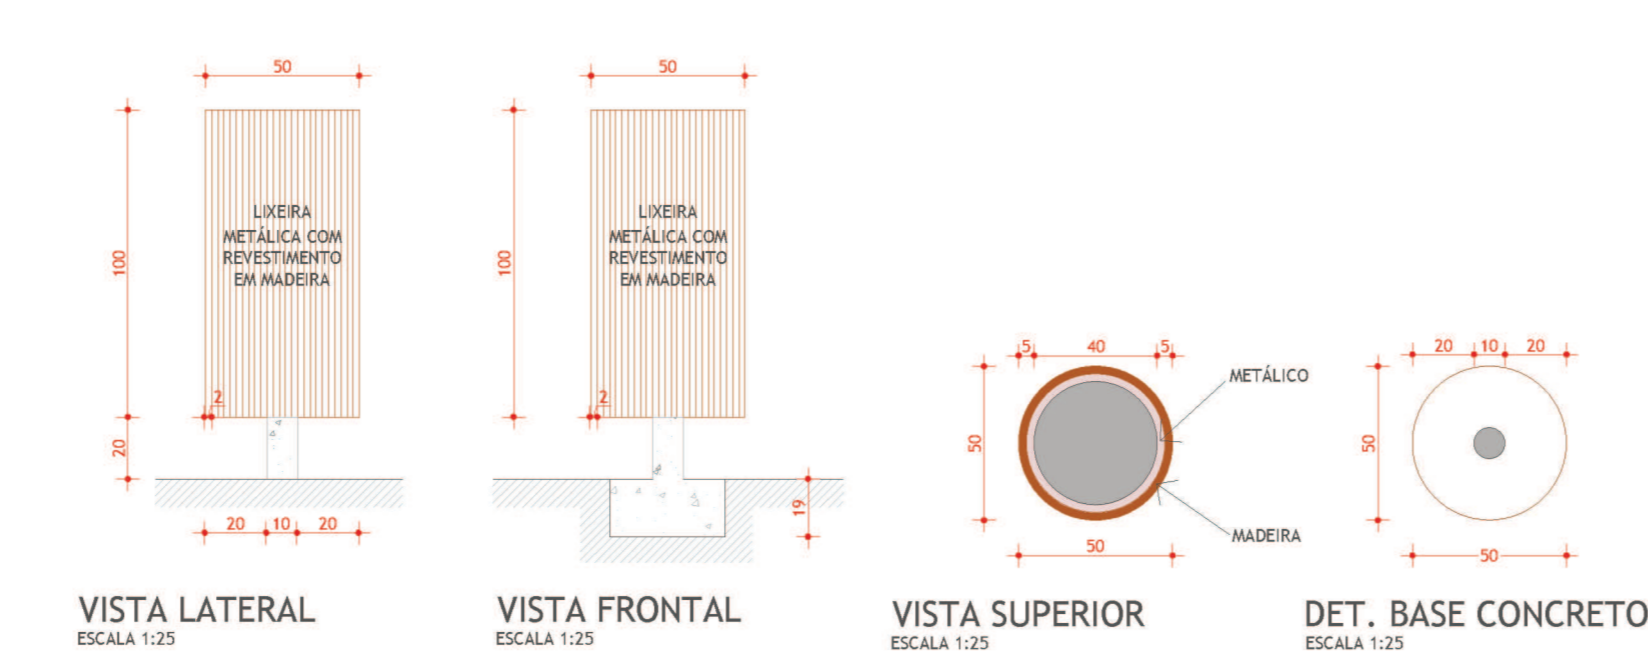

DETALHE - JATO D'ÁGUA INTERATIVO

