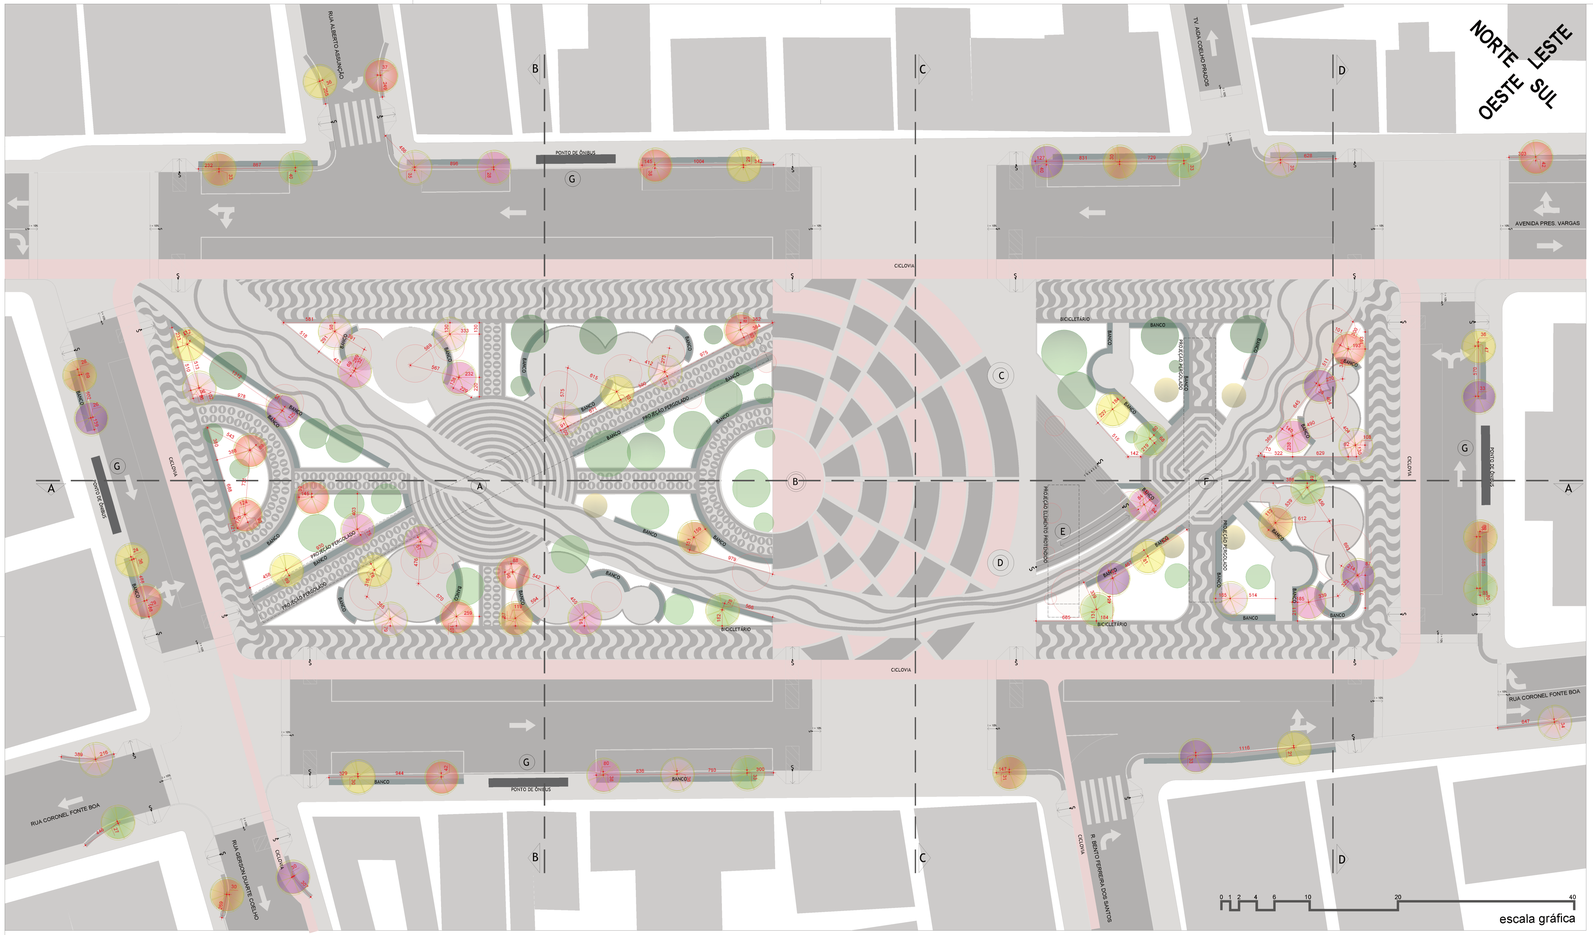

DETALHE - POSTE TIPO 2

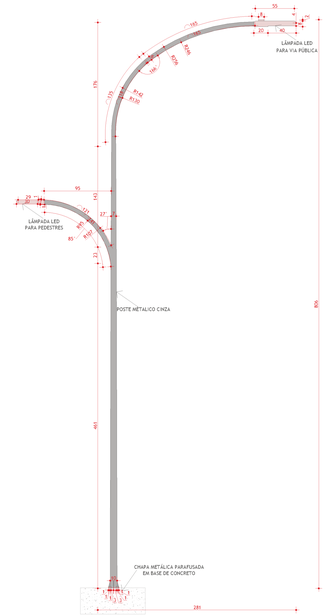

VISTA LATERAL
ESCALA 1:25

PLANTA
ESCALA 1:25

QUADRO DE ESPÉCIES

FOTO	REPRESENTAÇÃO	NOME	TAMANHO	QUANTIDADE
-		CIPESTRES PRESENTES	-	05
-		ÁRVORES PRESENTES	-	34
-		ÁRVORES RETIRADAS	-	31
		IPÊ-AMARELO (*Tabebuia chrysotricha*)	Altura: de 5 a 8 m Copa média: 6 m	12
		JACARANDÁ-MIMOSO (*Jacaranda mimosifolia*)	Altura: máx 10m Copa média: 6 m	09
		ACÁCIA-AMARELA (*Vachellia farnesiana*)	Altura: de 7 a 9 m Copa média: 4 m	09
		PATA-DE-VACA (*Bauhinia variegata*)	Altura: de 6 a 8 m Copa média: 5 m	09
		QUARESMEIRA (*Tibouchina granulosa*)	Altura: de 6 a 8 m Copa média: 5 m	13
		RESEDÁ (*Lagerstroemia indica*)	Altura: de 4 a 6 m Copa média: 3 m	10
		ESCOVA-DE-GARRAFA (*Callistemon spp*)	Altura: de 3 a 7 m Copa média: 4 m	12

LEGENDA DE DETALHES

- A — PERGOLADO 1
- B — CRUZ DE MADEIRA
- C — MONUMENTO (RODOVIÁRIA)
- D — MONUMENTO (IGREJA)
- E — PALCO E ELEMENTO PROTENDIDO
- F — PERGOLADO 2
- G — PONTO DE ÔNIBUS

DETALHE PERGOLADOS A(1) E F(2)

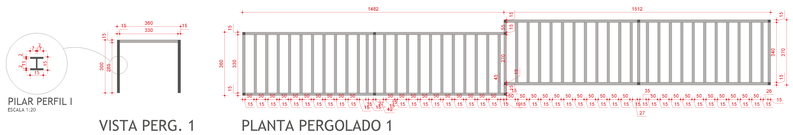

PILAR PERFIL I
ESCALA 1:20

VISTA PERG. 1
ESCALA 1:125

PLANTA PERGOLADO 1
ESCALA 1:125

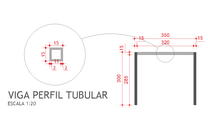

VIGA PERFIL TUBULAR
ESCALA 1:20

VISTA PERG. 2
ESCALA 1:125

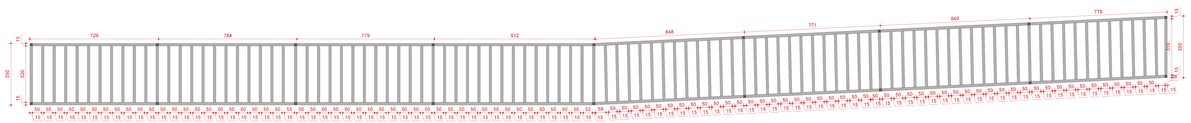

PLANTA PERGOLADO 2
ESCALA 1:125

RAFAEL PESSOA LONDE
ORIENTADOR: FERNANDO GARREFA

UNIVERSIDADE FEDERAL DE UBERLÂNDIA
FACULDADE DE ARQUITETURA E URBANISMO E DESIGN
CURSO DE ARQUITETURA E URBANISMO

ESPAÇOS DE CENTRALIDADE EM CIDADES PEQUENAS
PRAÇA SÃO SEBASTIÃO EM SÃO GOTARDO - MG
TRABALHO DE CONCLUSÃO DE CURSO

DEZEMBRO 2019

ARBORIZAÇÃO
DETALHES