



**CORTE A-A**  
ESCALA GRÁFICA

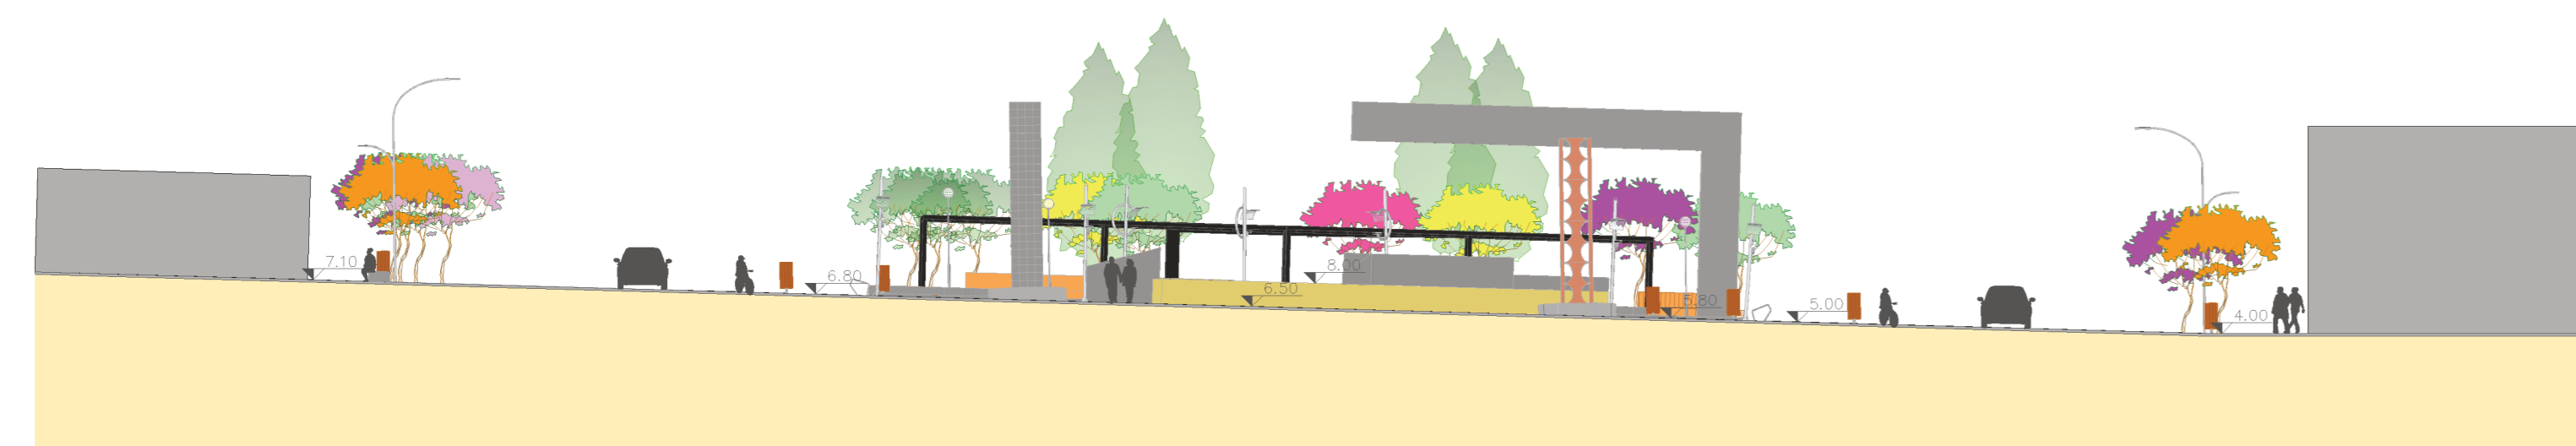




**CORTE B-B**  
ESCALA GRÁFICA




**CORTE C-C**  
ESCALA GRÁFICA

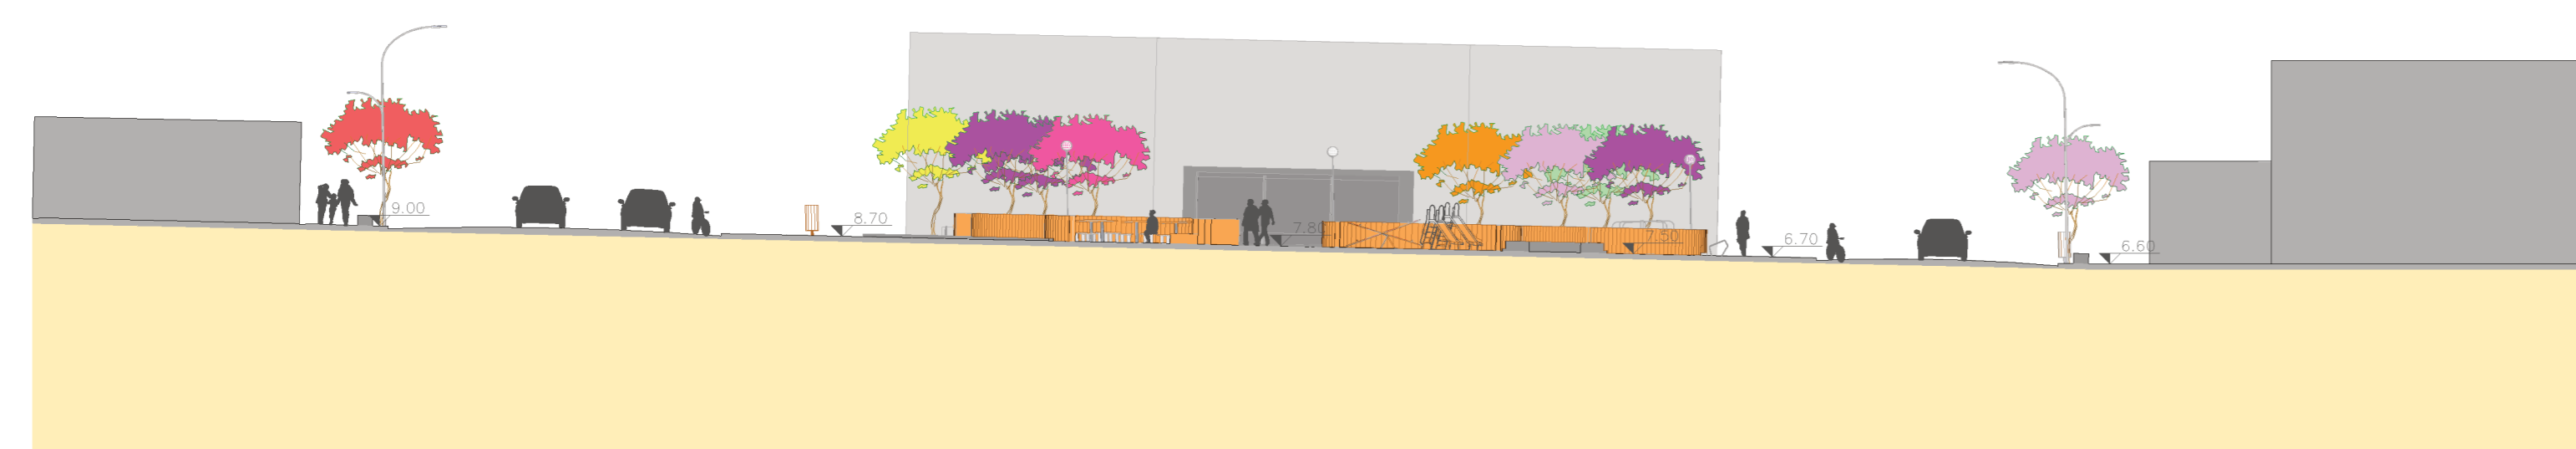


**CORTE D-D**  
ESCALA GRÁFICA

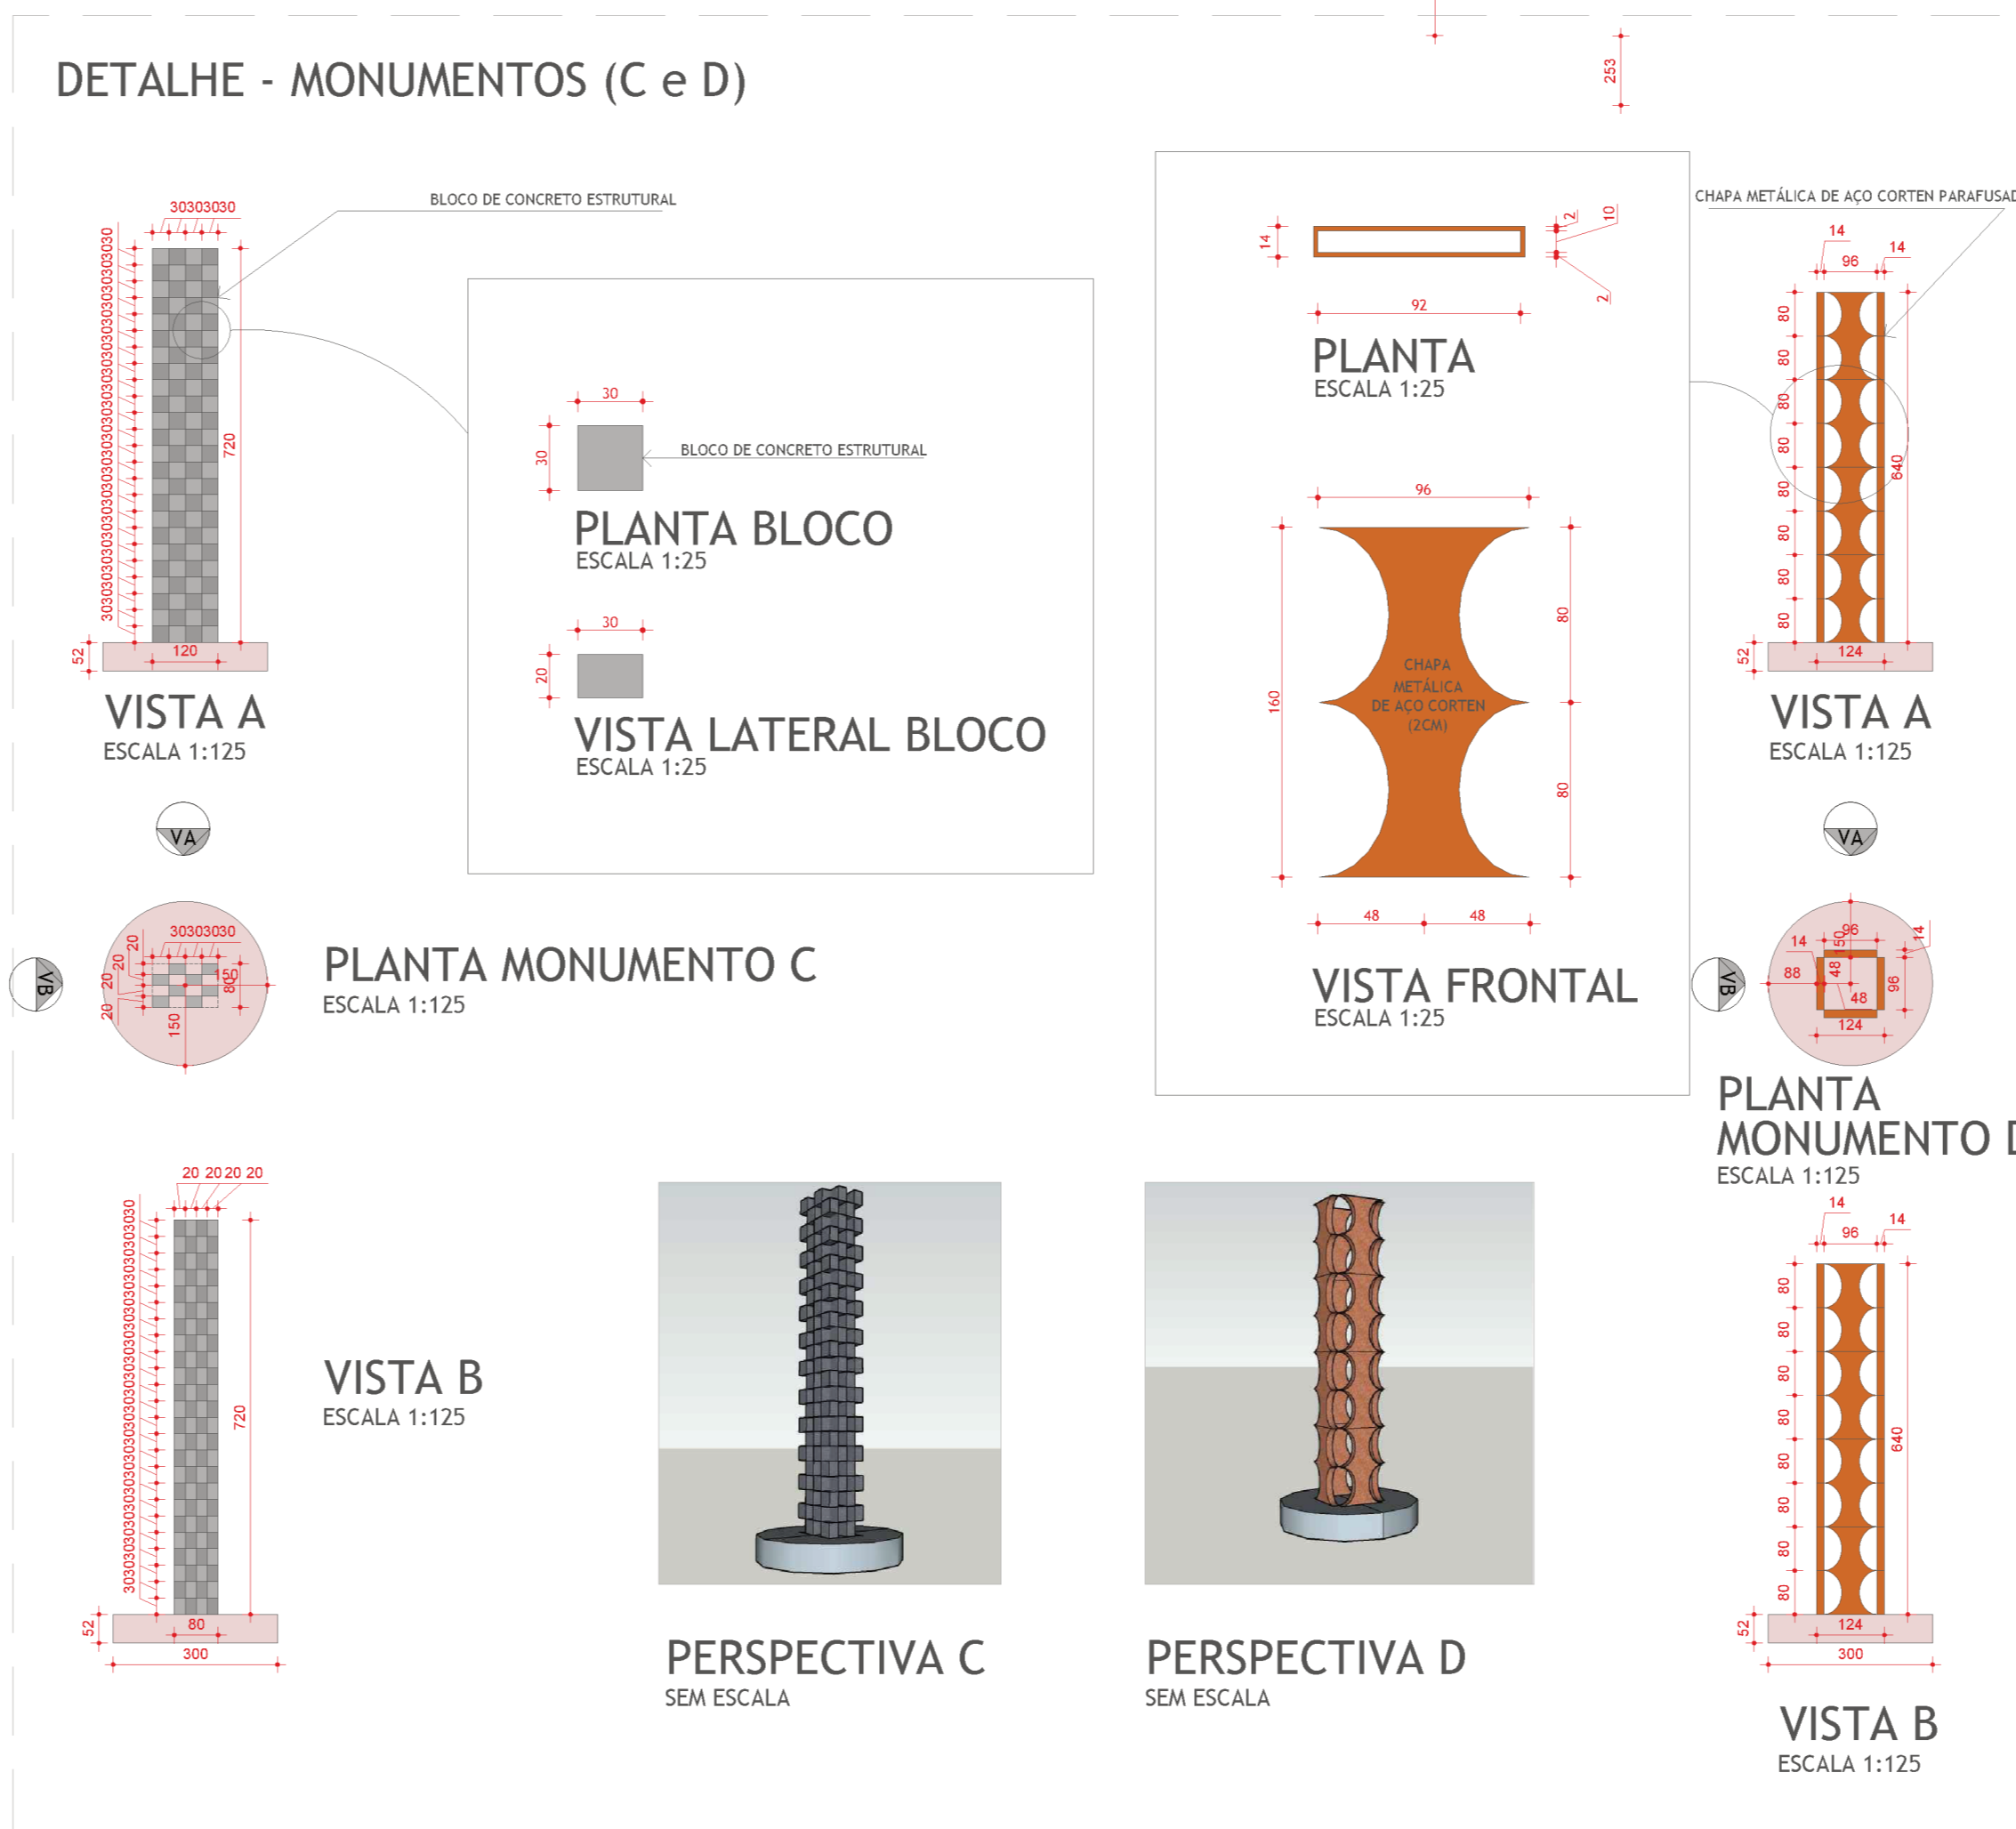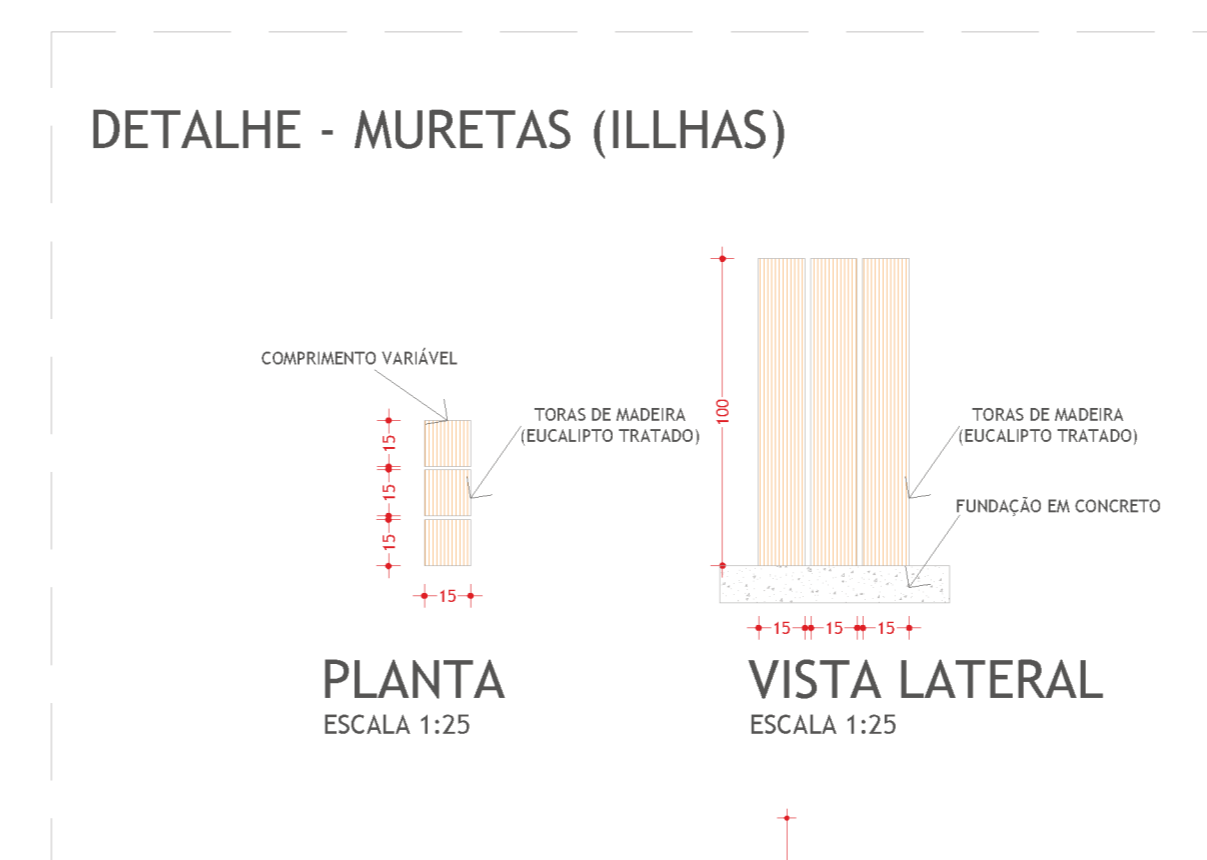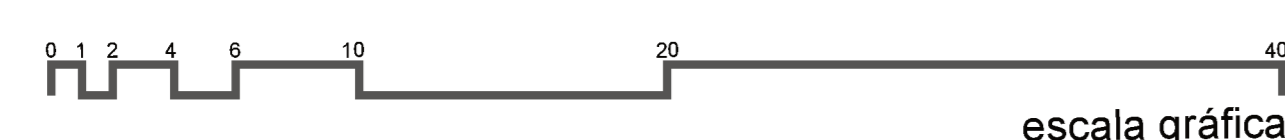


**DETALHE - PALCO E ELEMENTO PROTENDIDO (E)**

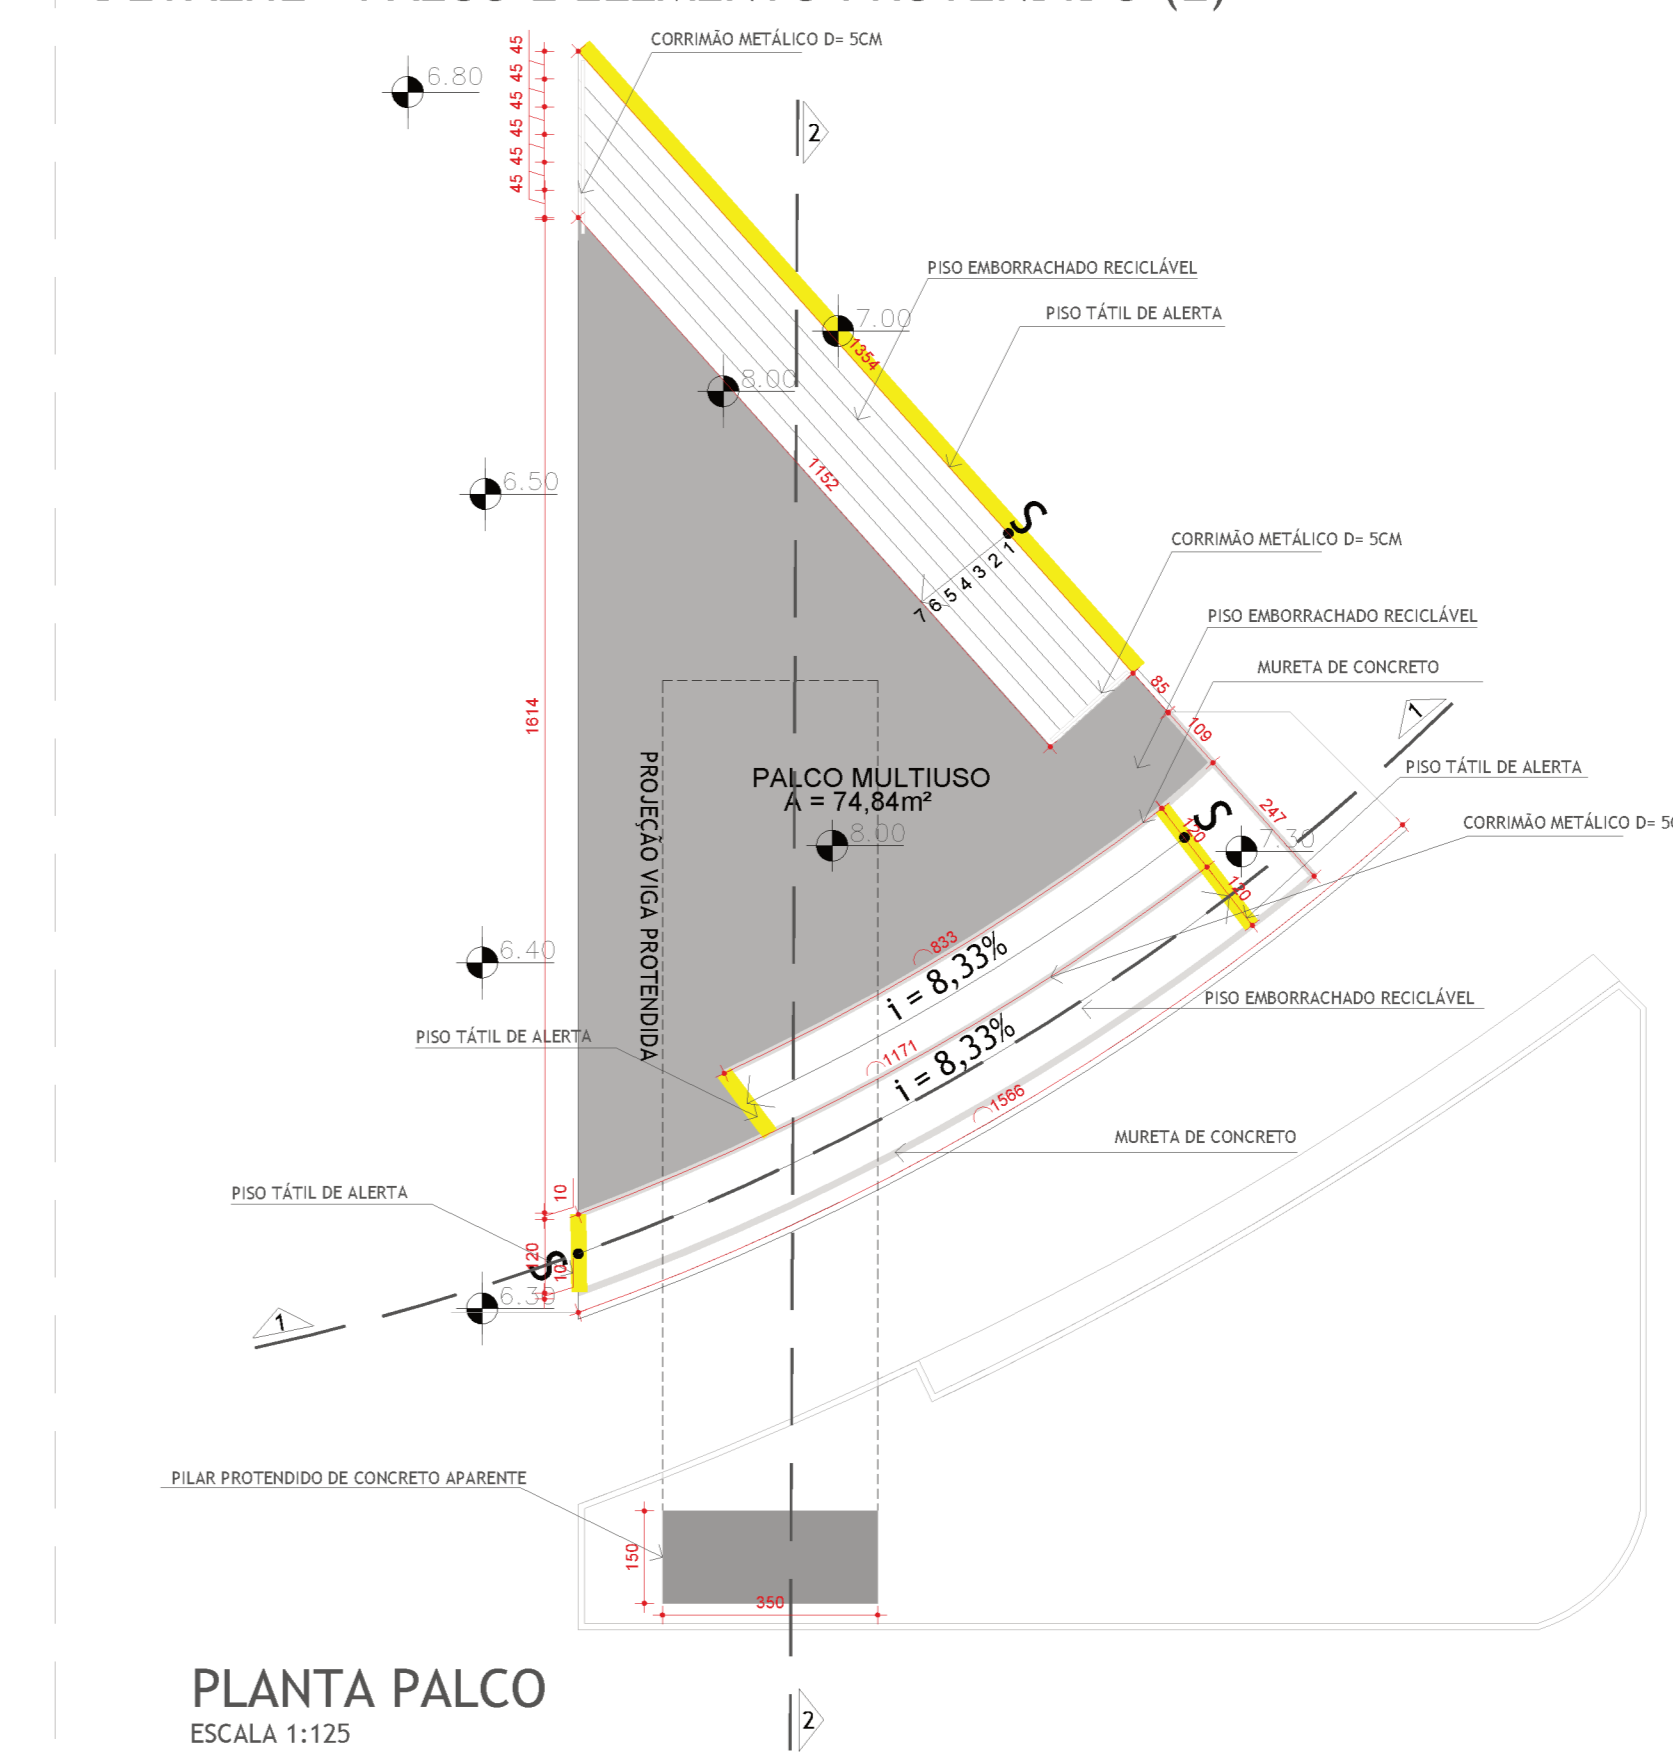

**PLANTA PALCO**  
ESCALA 1:125

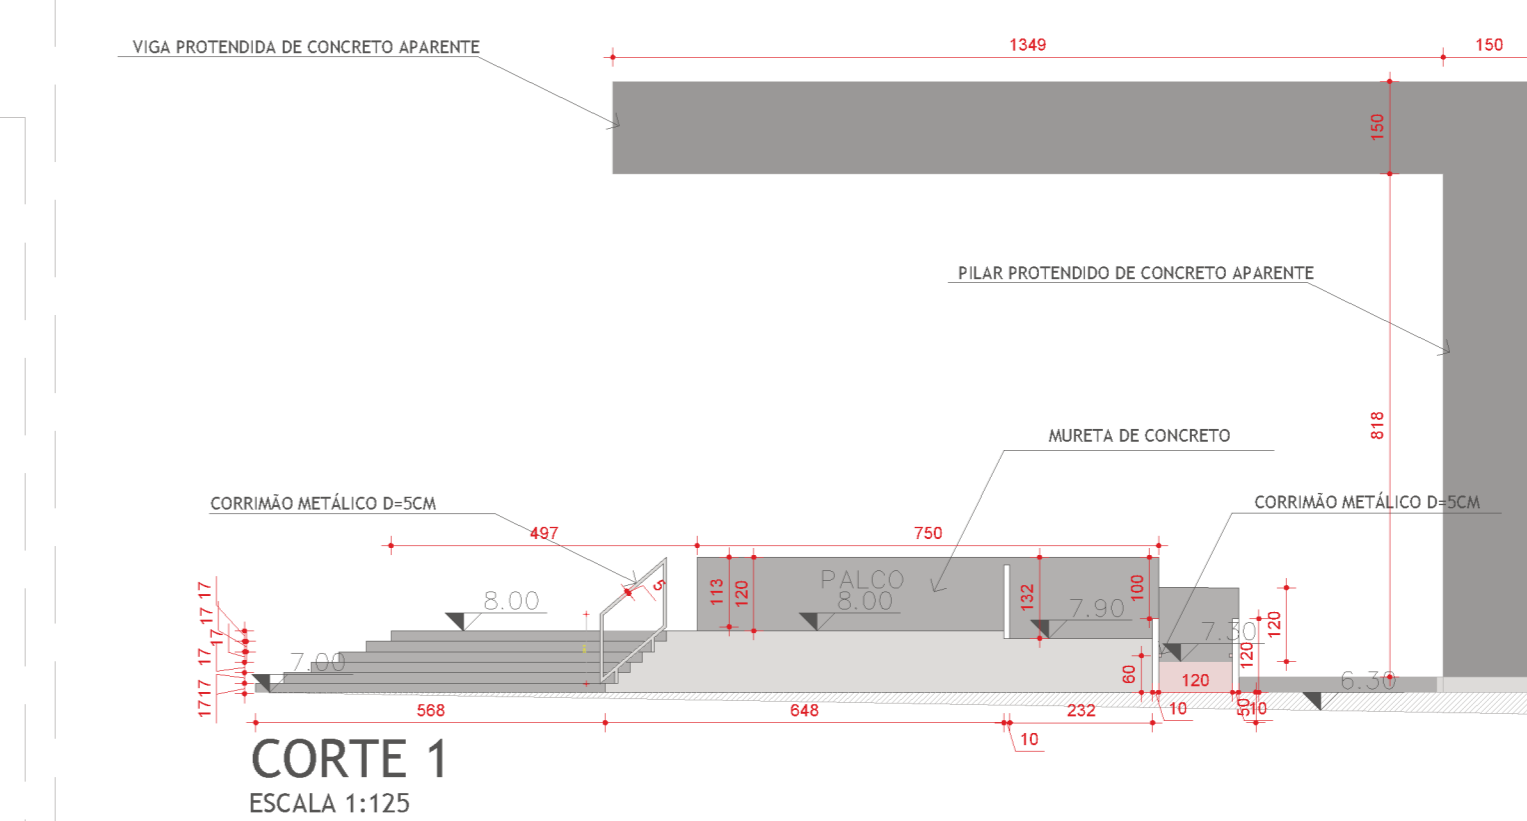

**CORTE 1**  
ESCALA 1:125

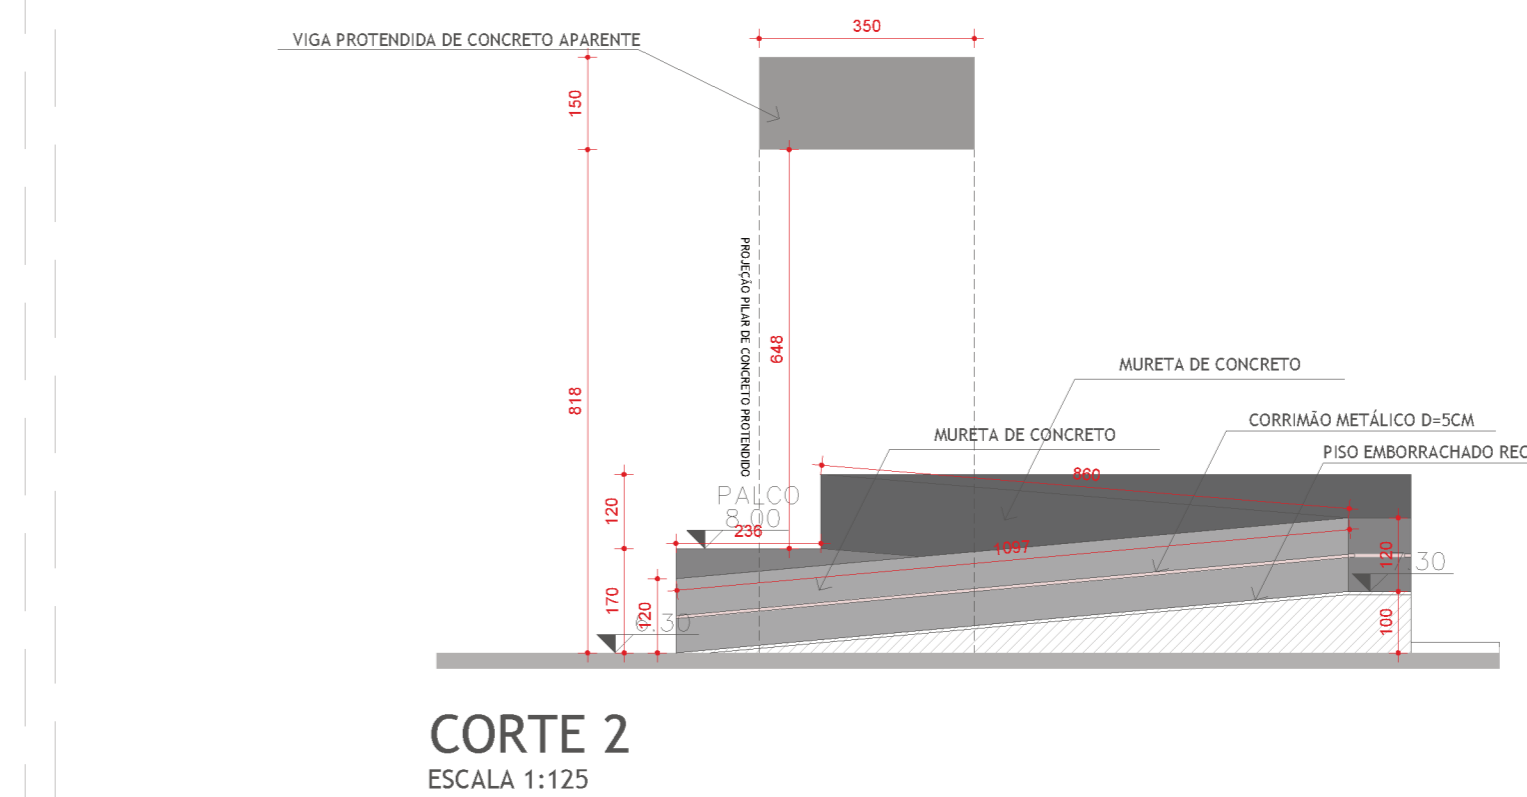

**CORTE 2**  
ESCALA 1:125

**QUADRO DE ESPÉCIES**

FOTO	REPRESENTAÇÃO	NOME
		CIPRESSES PRESENTES
		ÁRVORES PRESENTES
		IFE-AMARELO (Ficus aurea)
		JACARANDA ARBÓREA (Jacaranda mimosifolia)
		ACACIA-AMARELA (Acacia saligna)
		PLATA DE SICA (Bauhinia variegata)
		OLIVEIRA (Olea europaea)
		RESEDA (Lagerströmia speciosa)
		ESCOVA-DE-GORRIPA (Gleditsia sp.)

