


4 COBERTURA  
ESCALA 1:200

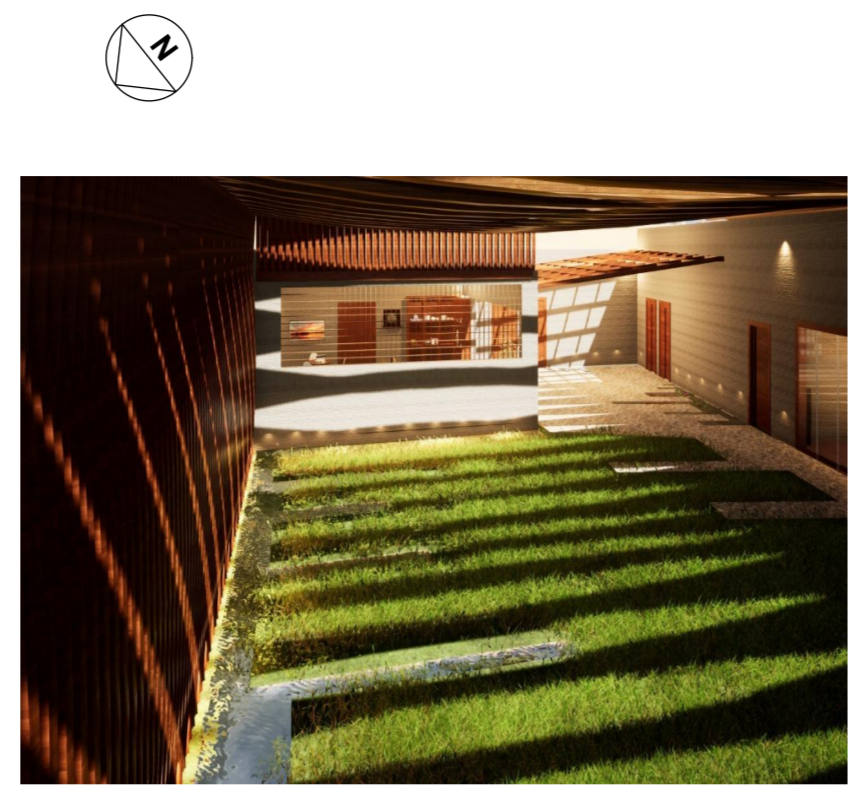


RENDER VISTA DO JARDIM CONTEMPLATIVO E RECEPÇÃO



RENDER VISTA DAS SALAS DE YOGA/ JARDIM CONTEMPLATIVO




RENDER VISTA DAS SALAS DE YOGA

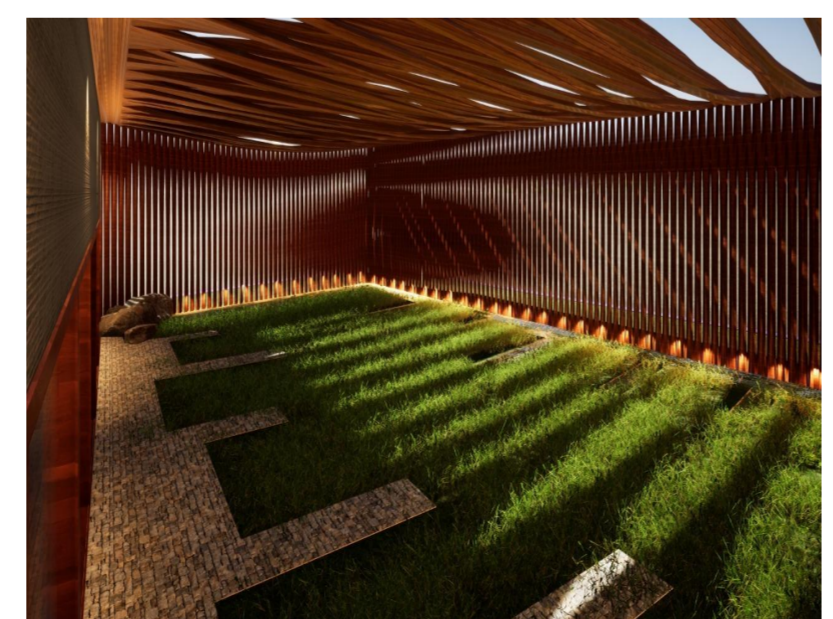


RENDER VISTA DO JARDIM CONTEMPLATIVO




5 PLANTA HUMANIZADA

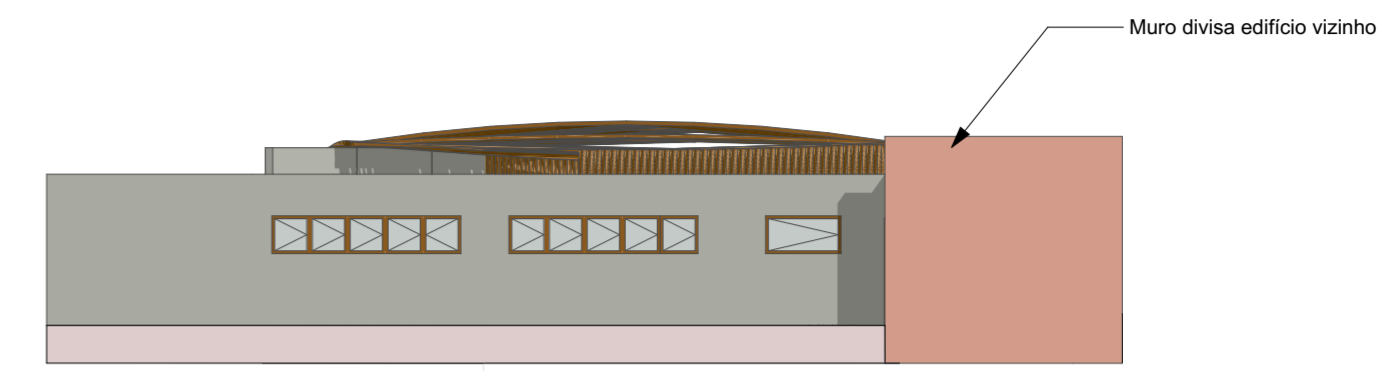


6 ELEVAÇÃO RUA PADRE FELIX  
ESCALA 1:200

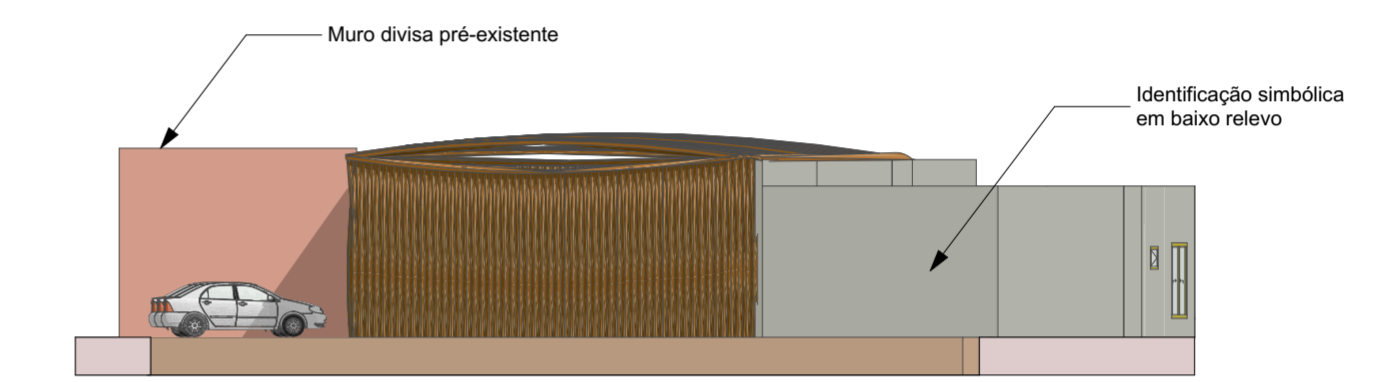

7 ELEVAÇÃO RUA FRANKLIN XAVIER  
ESCALA 1:200

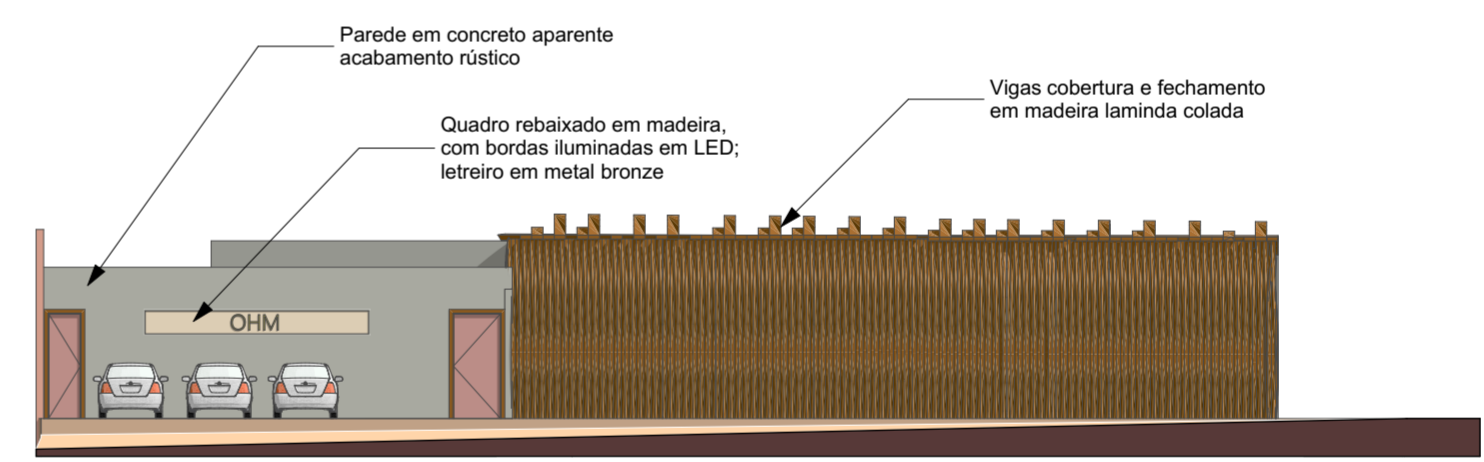

8 ELEVAÇÃO PADRE ANTÔNIO  
ESCALA 1:200

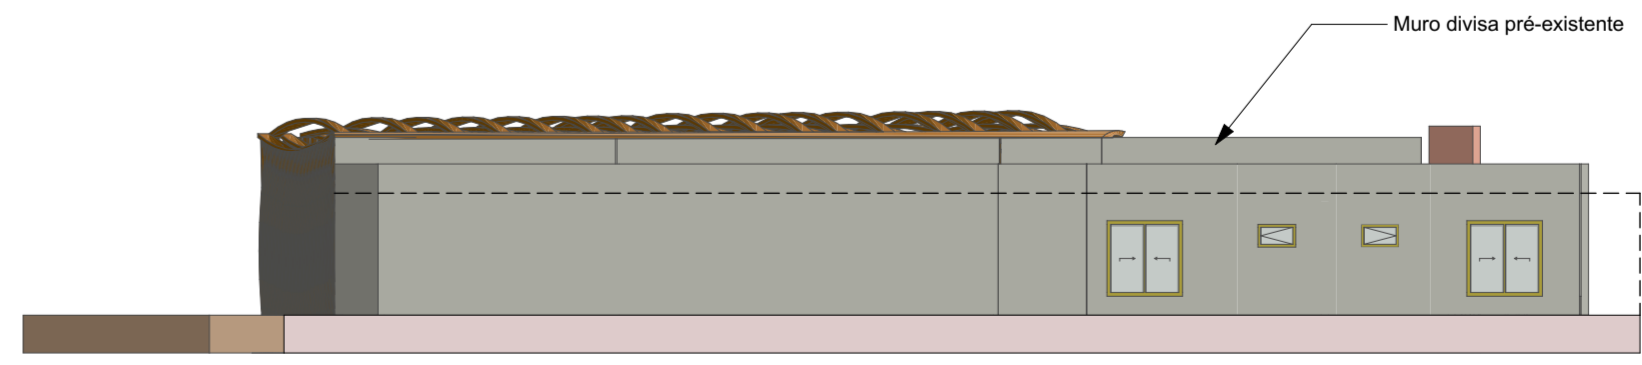

9 FACHADA RUA GUIMARÃES NATAL  
ESCALA 1:200