ARCHICAD VERSAO EDUCACIONAL

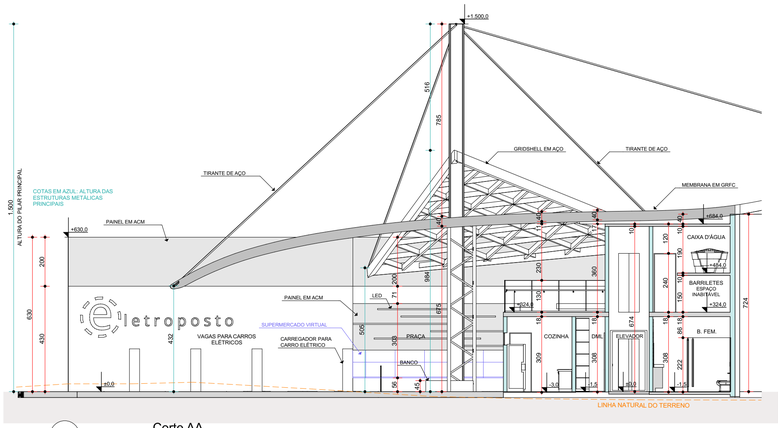

01. Corte AA
1:125

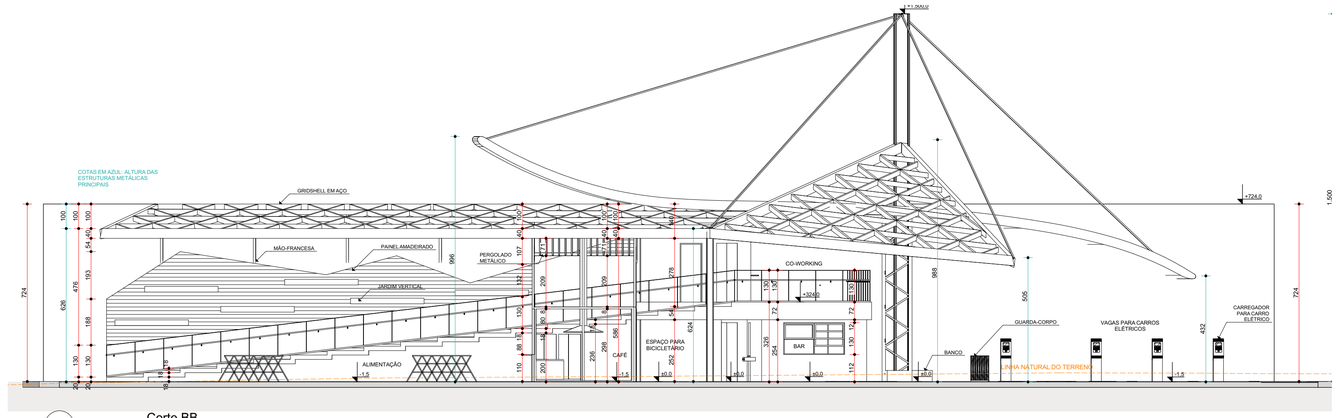

02. Corte BB
1:125

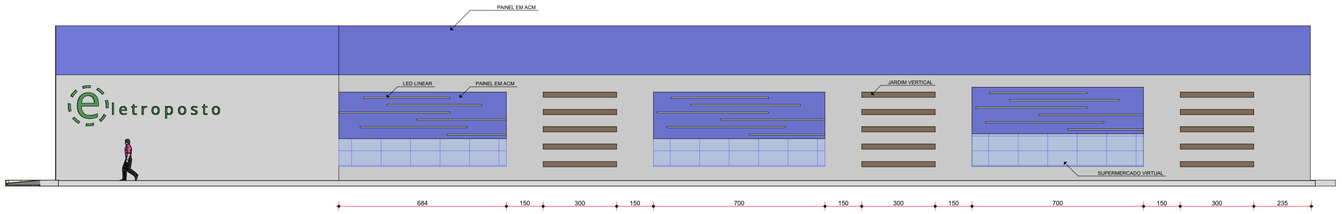

04. Elevação 03
1:125

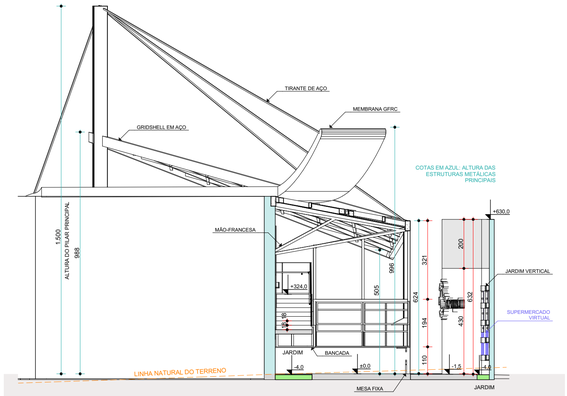

03. Corte CC
1:125

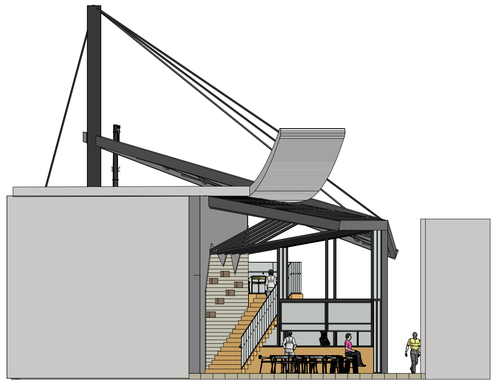

06. Elevação 02
1:125

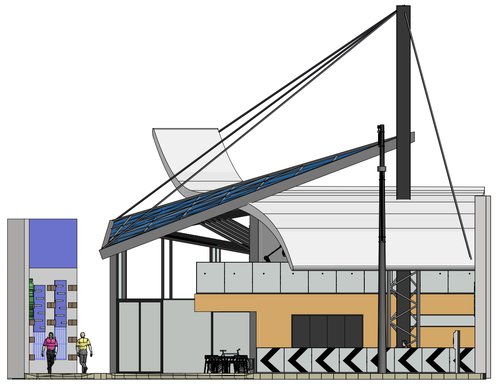

07. Elevação 01
1:125

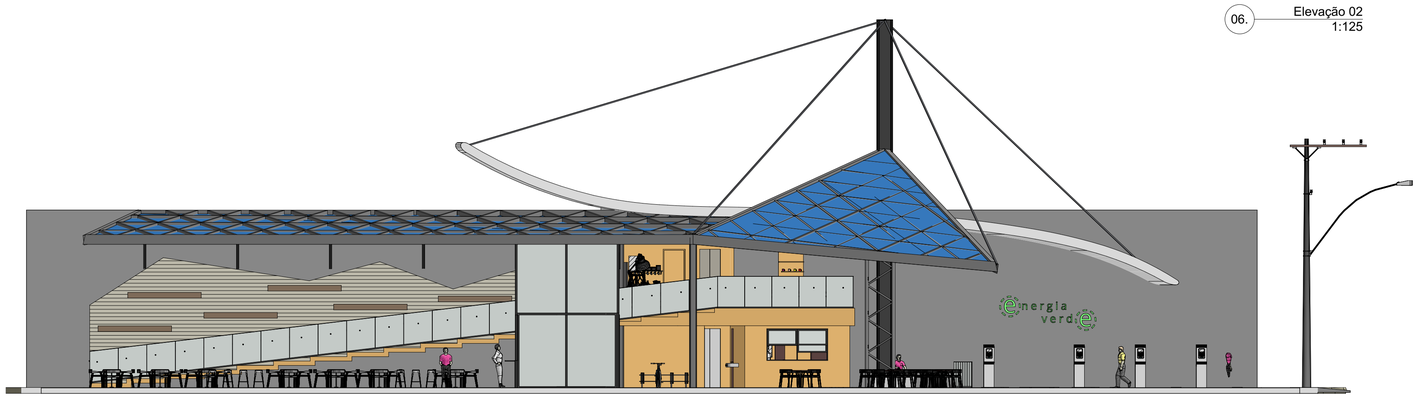

05. Elevação 04
1:125

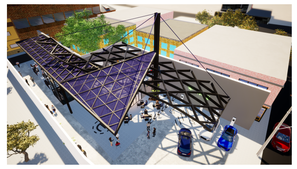

TRABALHO FINAL DE GRADUAÇÃO 02 | UFU | FAUeD **ELETROPOSTO EM UBERLÂNDIA: PREPARANDO A CIDADE PARA AUTOMÓVEIS NÃO POLUENTES** CONTEÚDO **Cortes AA, BB, CC, Elevações 01, 02, 03 e 04, e Imagens 3D**	ESCALA Indicada	DATA **24/11/2019**
ALUNA Paula da Costa Rezende Xavier	FOLHA A1	FOLHA **03/03**