



QUIOSQUES

escala 1/50

QUIOSQUES MULTIÚSO
DESTINADOS A SERVIÇOS
(LANCHONETE, CAFETERIA,
SORVETERIA...). MATERIALIDADE:
ESTRUTURA DE STEEL FRAME E
ESQUADRIAS DE AÇO.

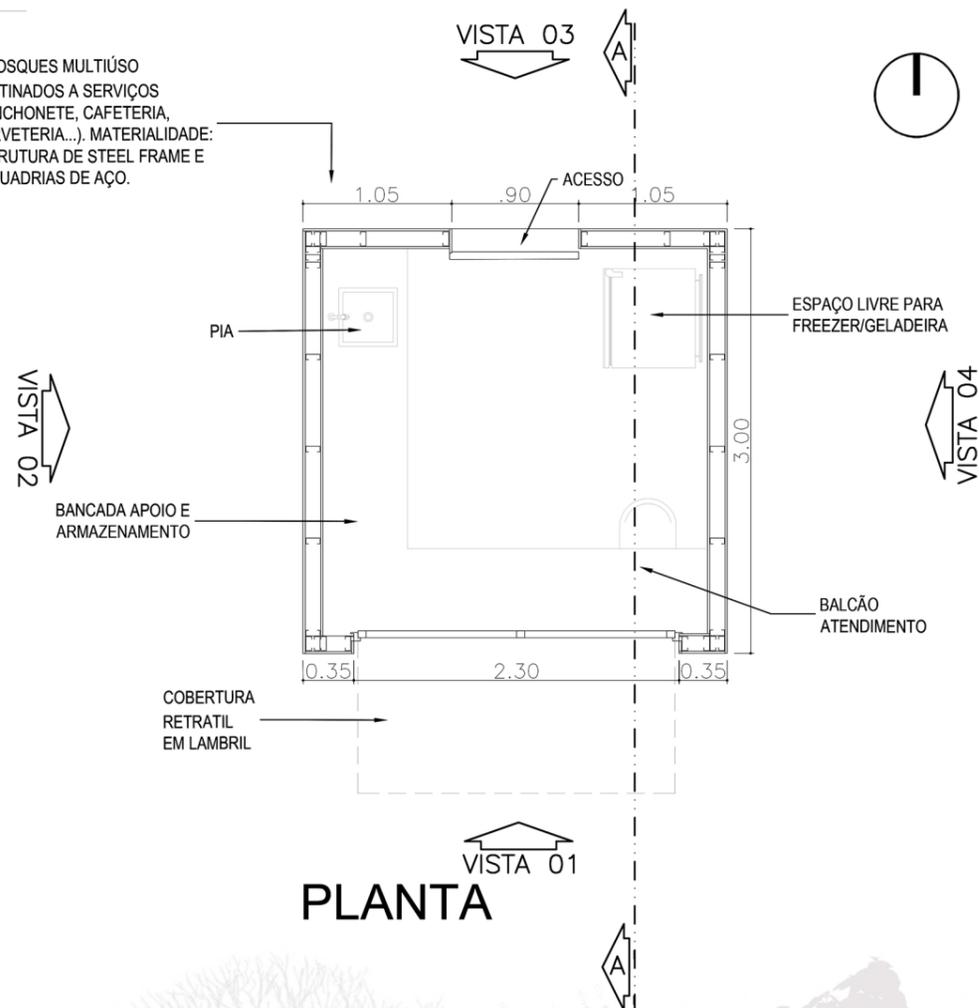

PLANTA

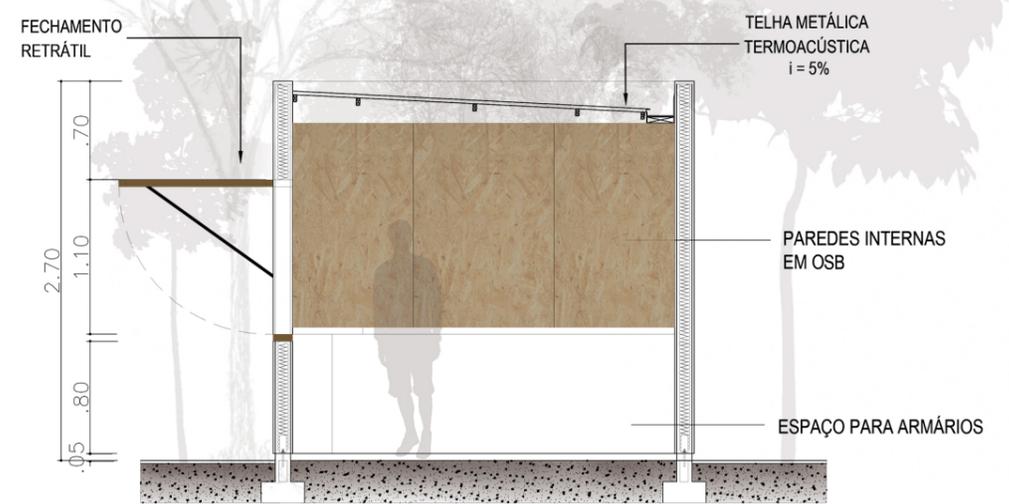

CORTE AA



VISTA 01



VISTAS 02 E 04




VISTA 03


| | | |
|--|---|----------|
| REQUALIFICAÇÃO DO PARQUE DÉBORA PARO - COLINA SP | | |
| UNIVERSIDADE FEDERAL DE UBERLÂNDIA - FACULDADE DE ARQUITETURA E URBANISMO E DESIGN | | |
| DESCRIÇÃO | CONTEÚDO | ESCALA |
| TRABALHO FINAL DE GRADUAÇÃO | DETALHAMENTO QUIOSQUES - Planta, corte e vistas | Indicada |
| ORIENTANDA | | FOLHA |
| ISABELLA DENADAE DE CAMPOS PINTO | | 02/11 |
| ORIENTADOR | PROFº DRº GLAUCO DE PAULA COCOZZA | |

BAR

escala 1/100



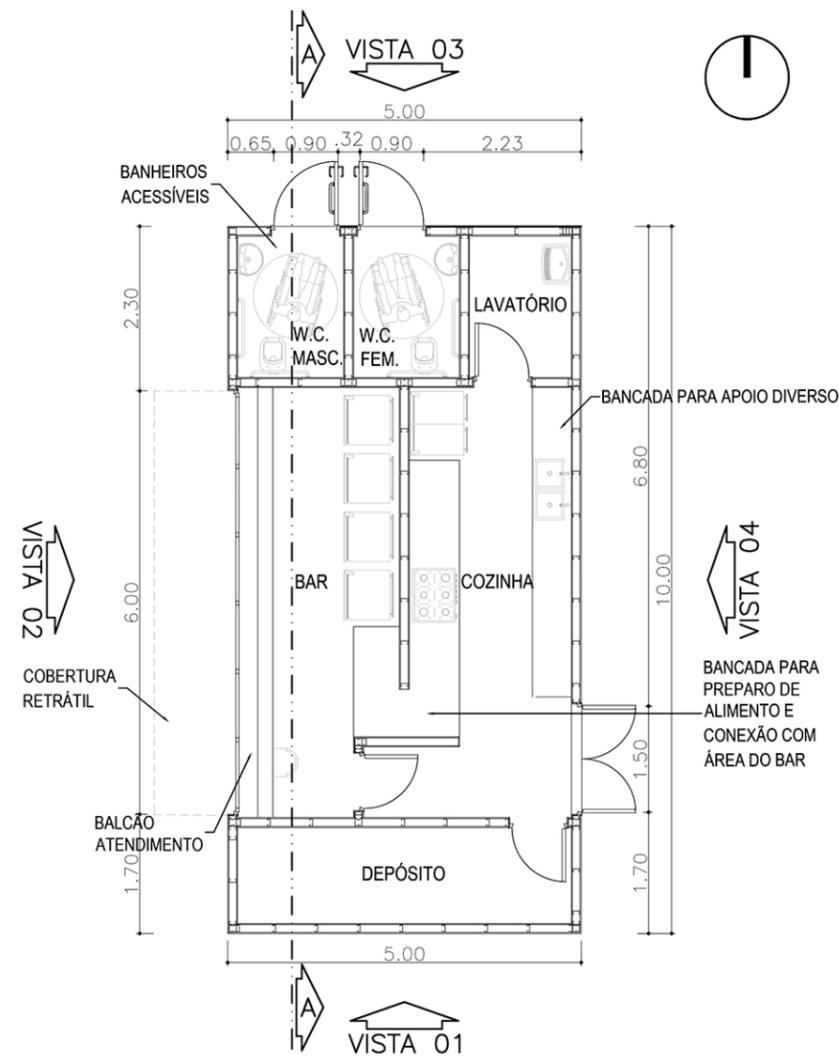


PLANTA

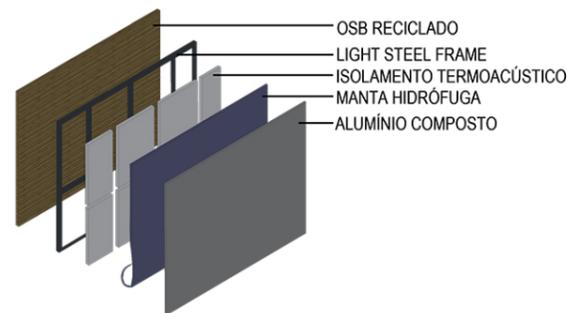

STEEL FRAME



sem escala

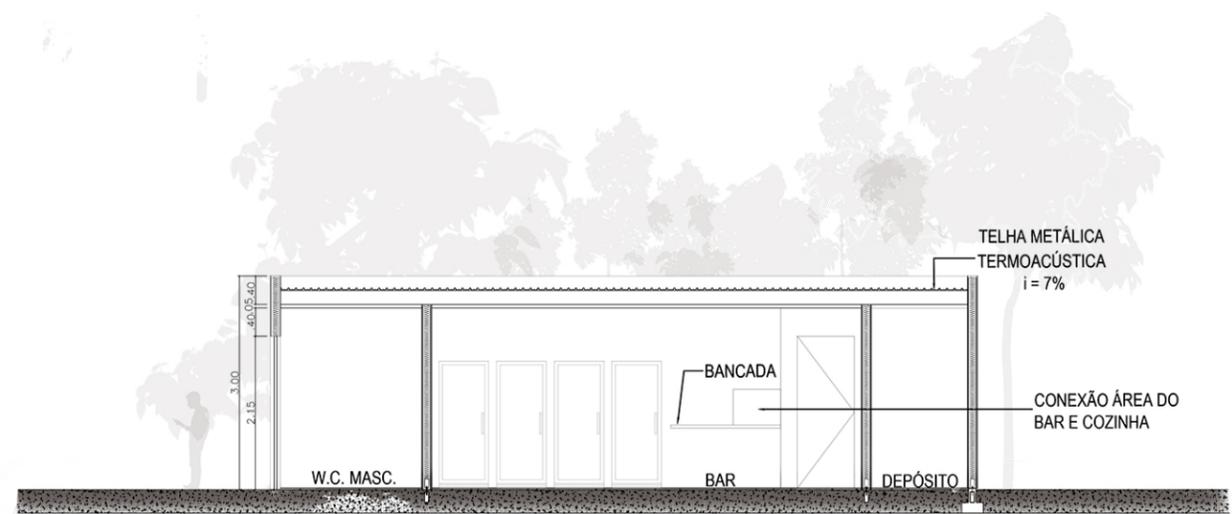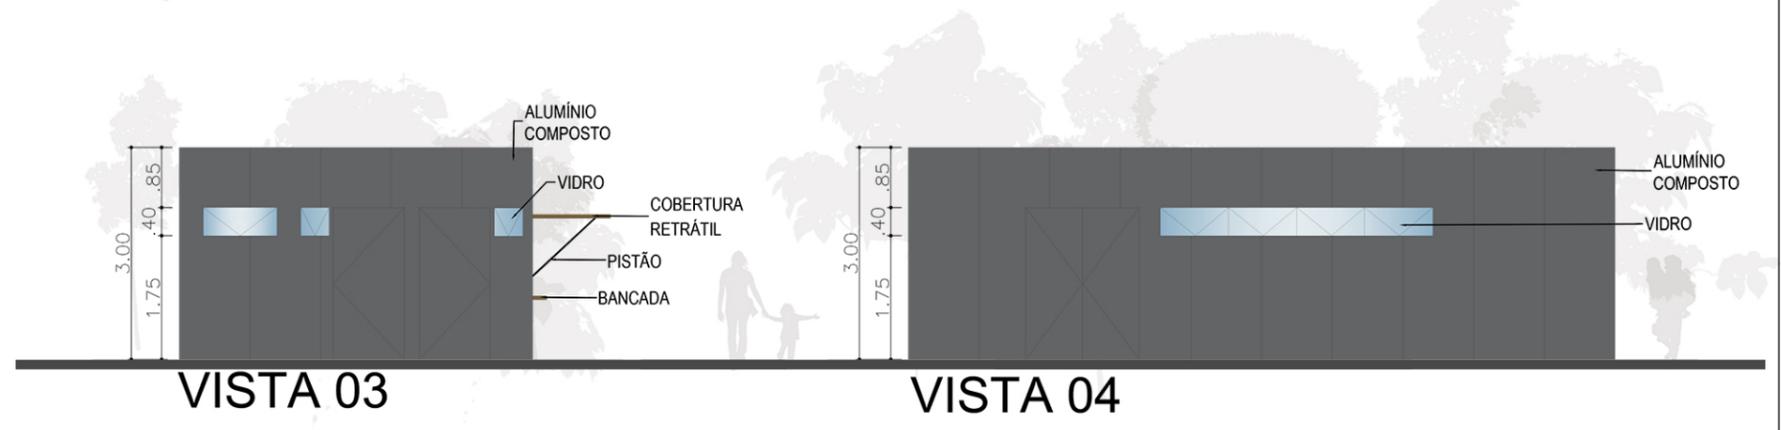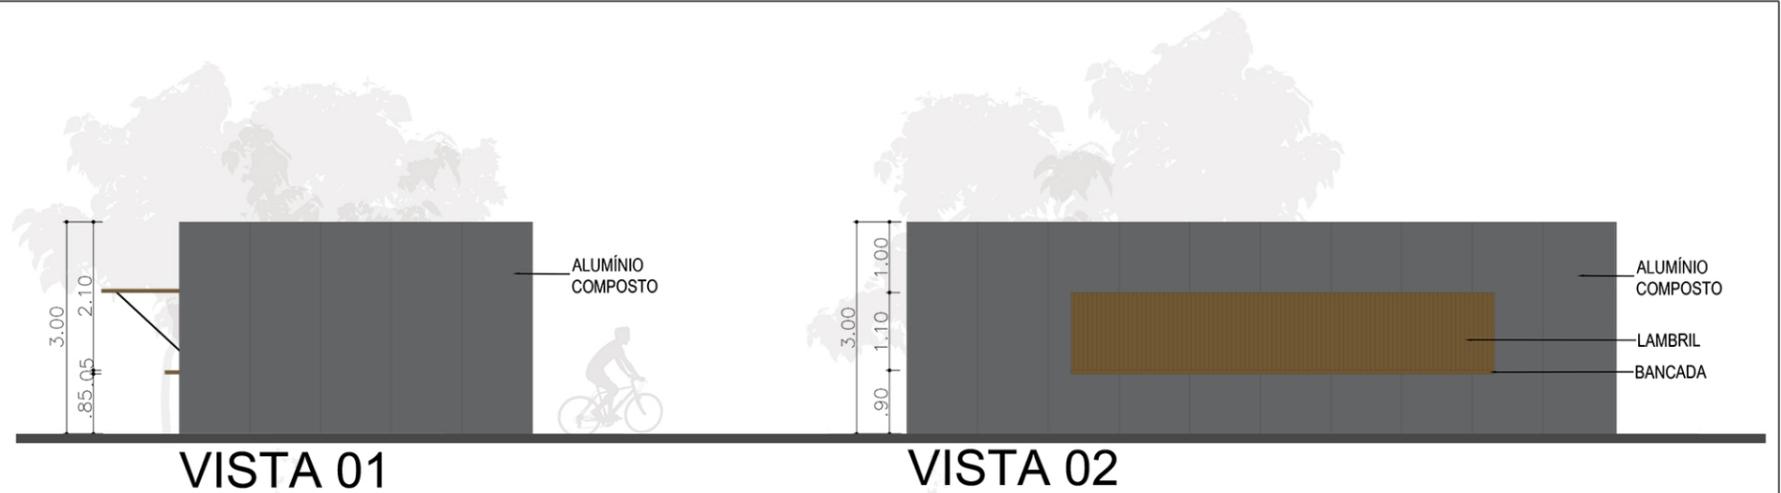

| | | |
|--|---|----------|
| REQUALIFICAÇÃO DO PARQUE DÉBORA PARO - COLINA SP | | |
| UNIVERSIDADE FEDERAL DE UBERLÂNDIA - FACULDADE DE ARQUITETURA E URBANISMO E DESIGN | | |
| DESCRIÇÃO | CONTEÚDO | ESCALA |
| TRABALHO FINAL DE GRADUAÇÃO | DETALHAMENTO BAR - Planta, vistas e corte | Indicada |
| ORIENTANDA | | FOLHA |
| ISABELLA DENADAE DE CAMPOS PINTO | | 03/11 |
| ORIENTADOR | | |
| PROFº DRº GLAUCO DE PAULA COCOZZA | | |



SANITÁRIOS

escala 1/50

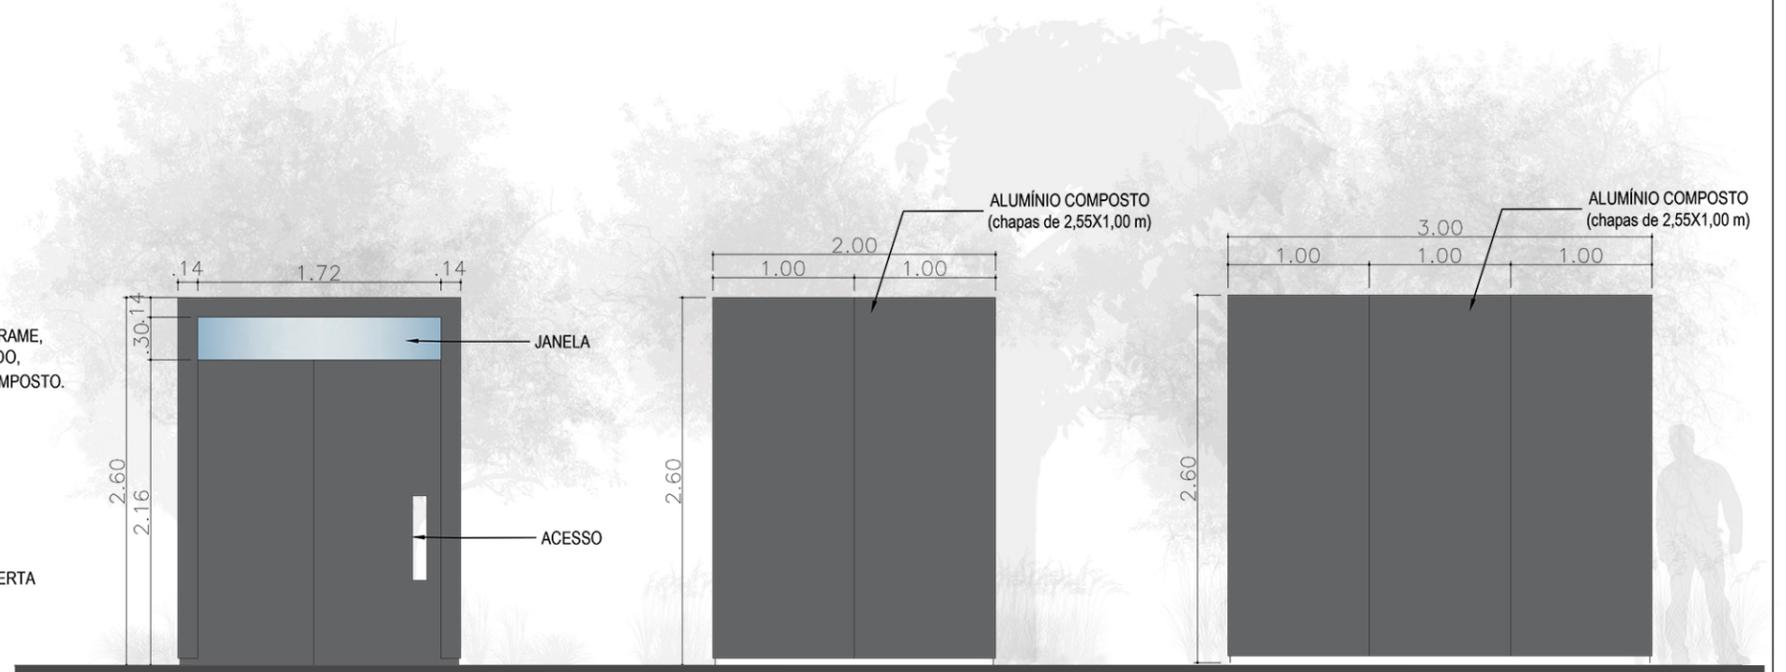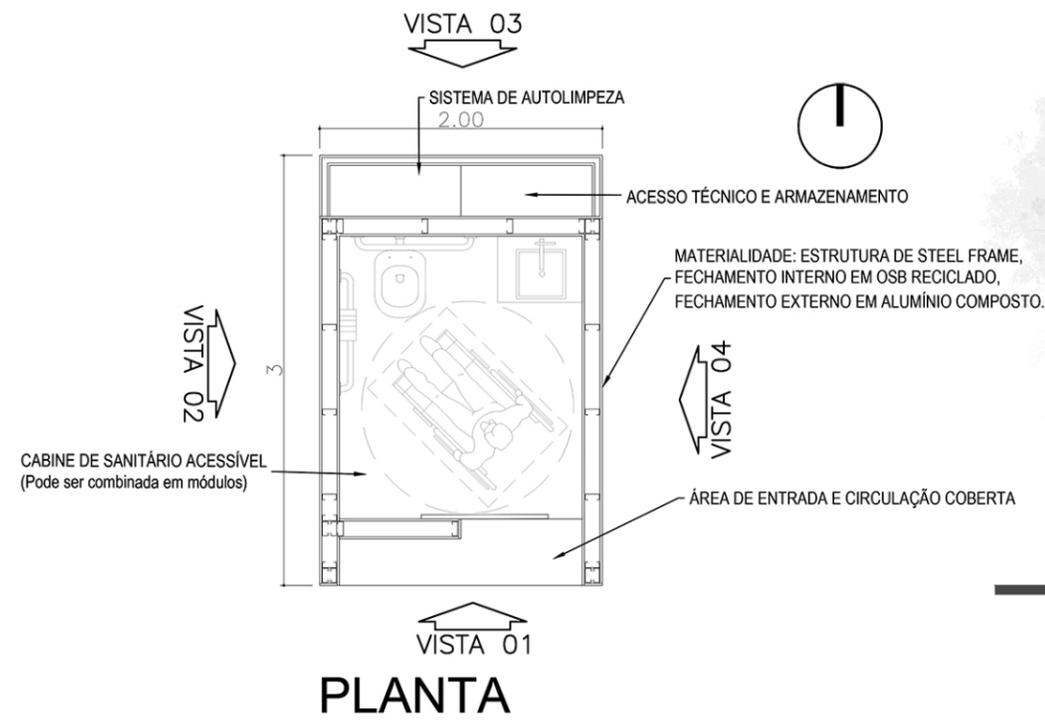

PÓRTICO

escala 1/50

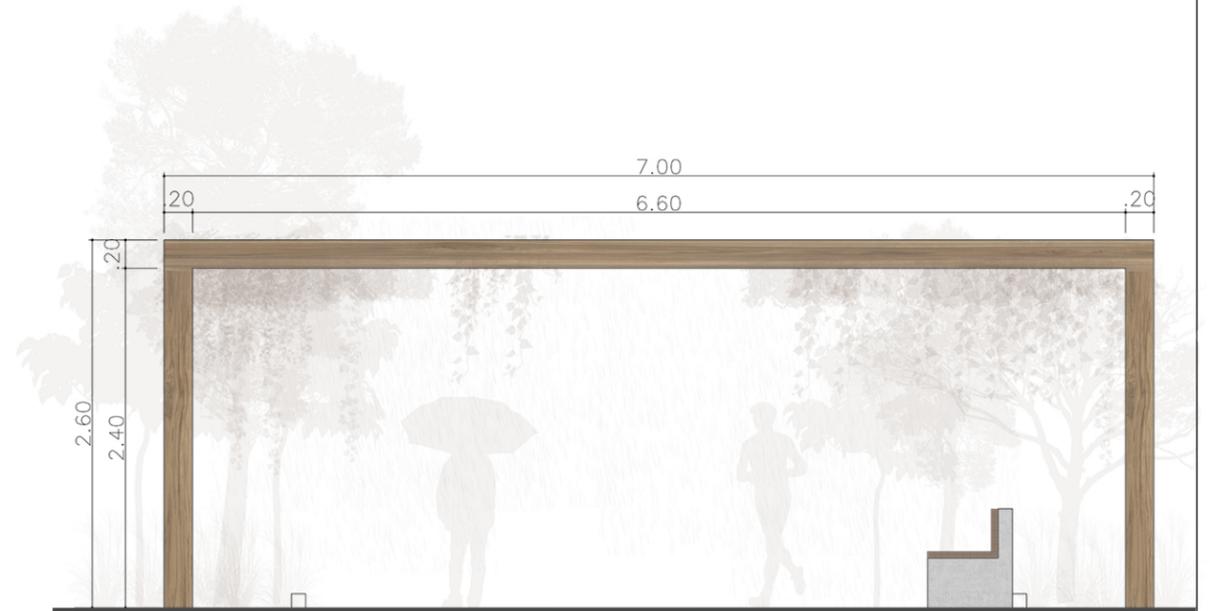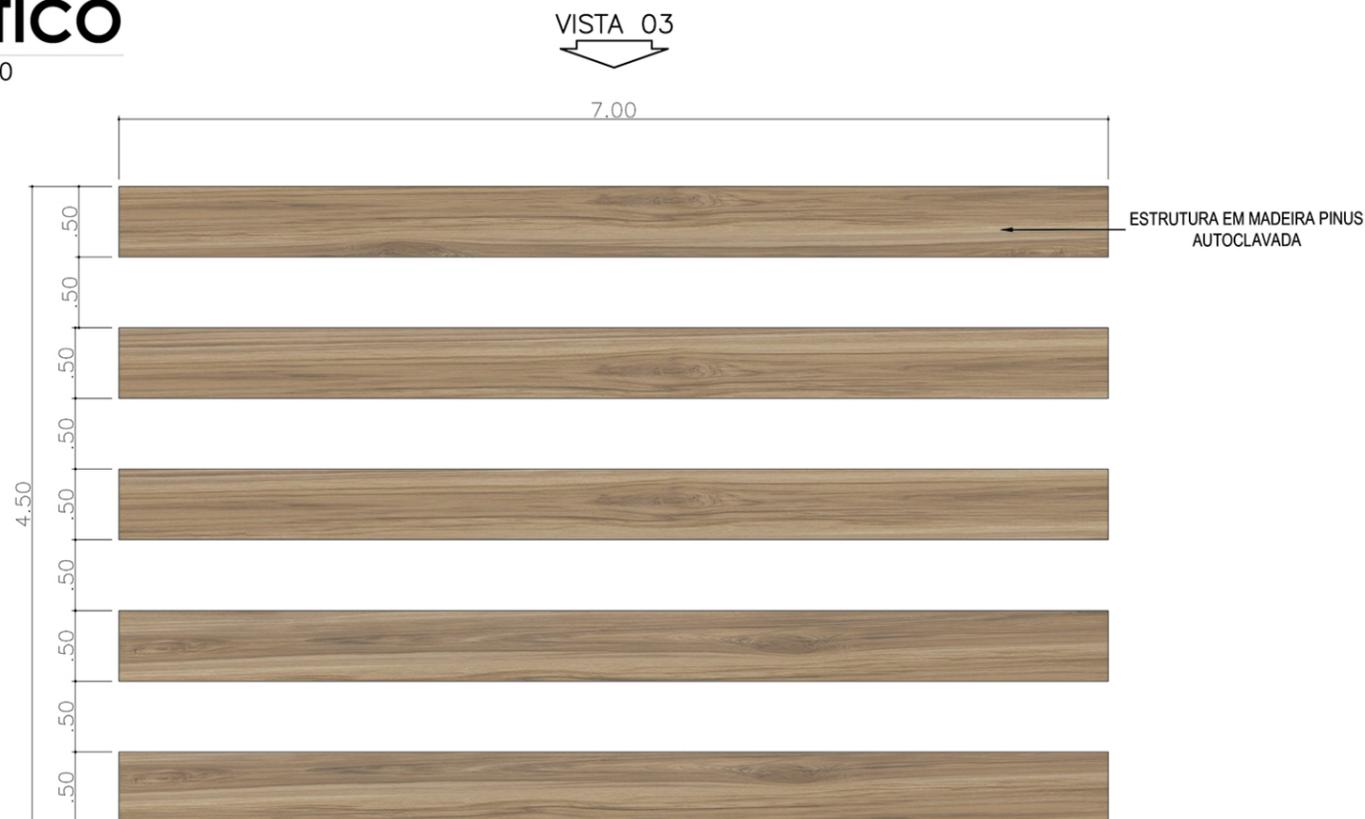

VISTA


REQUALIFICAÇÃO DO PARQUE DÉBORA PARO - COLINA SP

| | | |
|--|--|----------|
| UNIVERSIDADE FEDERAL DE UBERLÂNDIA - FACULDADE DE ARQUITETURA E URBANISMO E DESIGN | | |
| DESCRIÇÃO | CONTEÚDO | ESCALA |
| TRABALHO FINAL DE GRADUAÇÃO | DETALHAMENTO SANITÁRIOS - Planta e vistas DETALHAMENTO PÓRTICO - Planta e vista | Indicada |
| ORIENTANDA | | FOLHA |
| ISABELLA DENADAE DE CAMPOS PINTO | | 04/11 |
| ORIENTADOR | | |
| PROFº DRº GLAUCO DE PAULA COCOZZA | | |

PERGOLADOS

(para churrascos/piqueniques)


escala 1/50

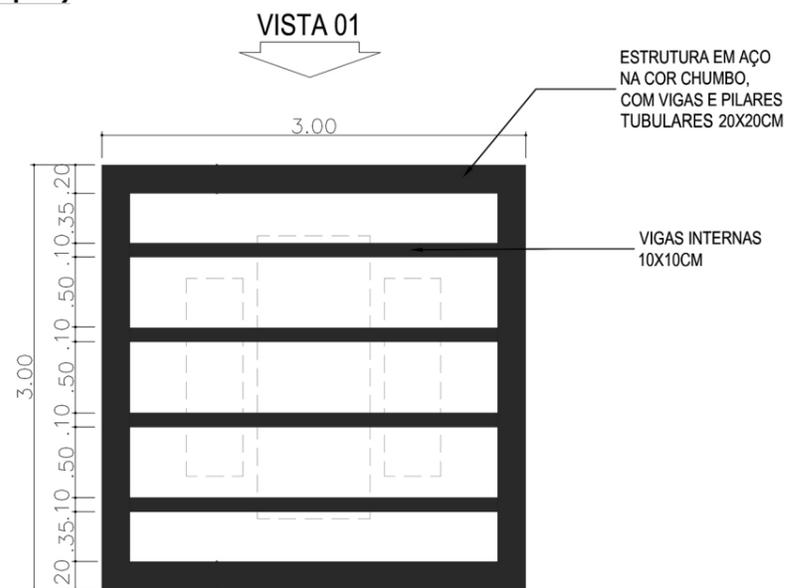

PLANTA



PLANTA (projecção)

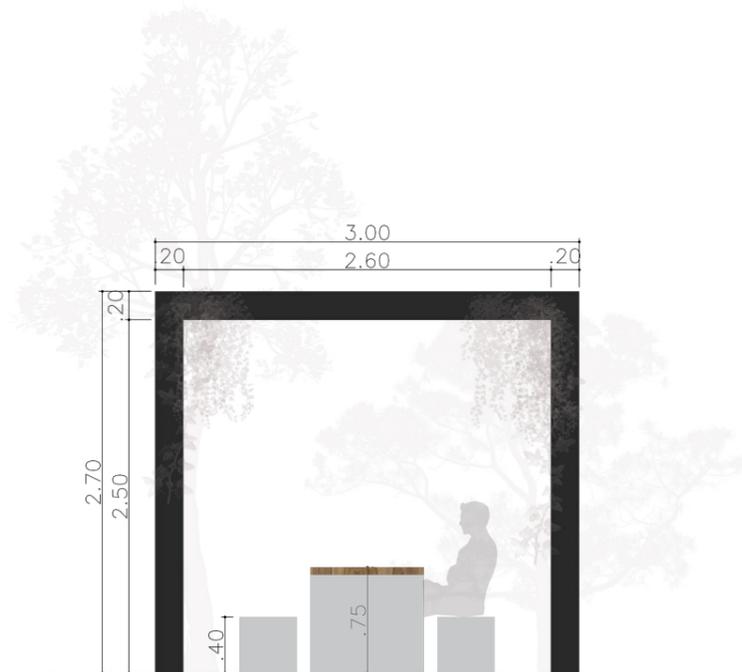


VISTA 01


PERGOLADOS

(próximos à biblioteca e pista de skate)


escala 1/50

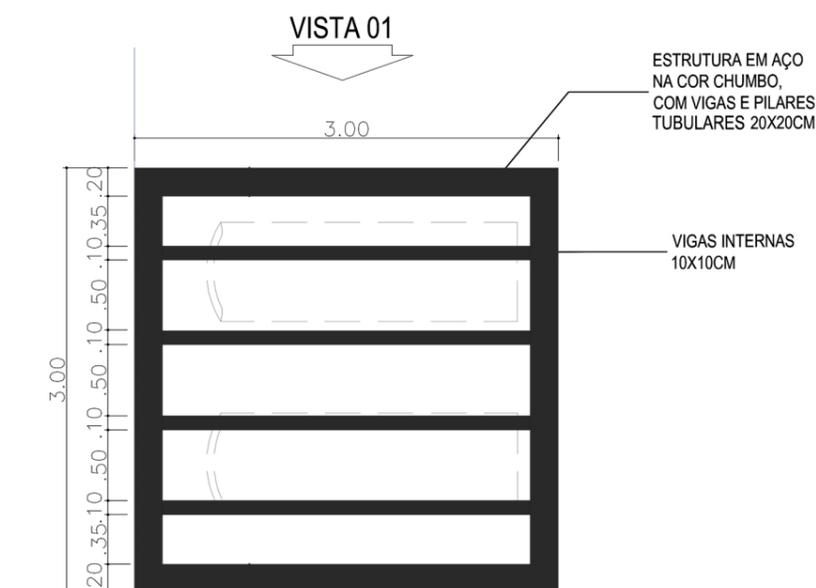

PLANTA

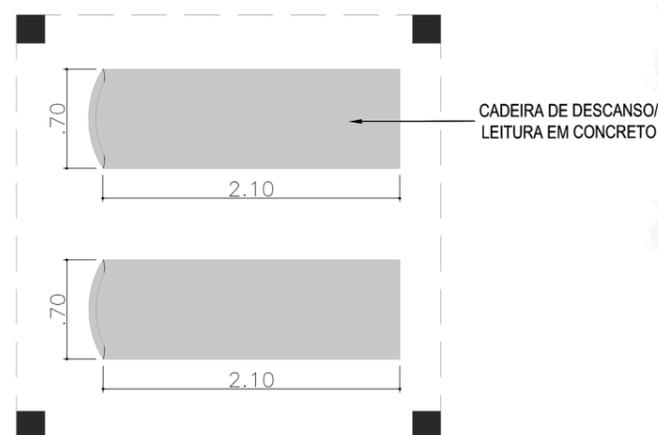

PLANTA (projecção)

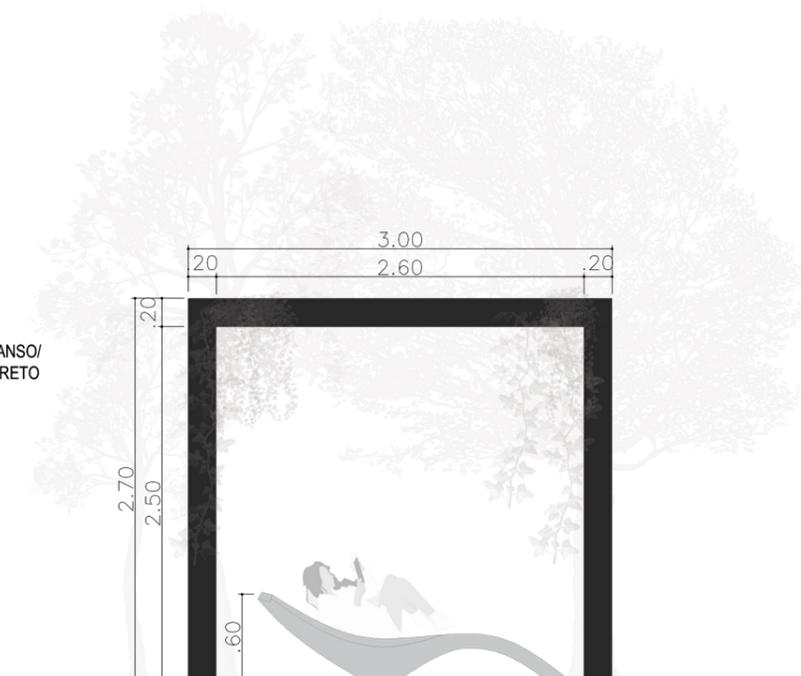


VISTA 01


REQUALIFICAÇÃO DO PARQUE DÉBORA PARO - COLINA SP

| | | |
|--|--|----------|
| UNIVERSIDADE FEDERAL DE UBERLÂNDIA - FACULDADE DE ARQUITETURA E URBANISMO E DESIGN | | |
| DESCRIÇÃO | CONTEÚDO | ESCALA |
| TRABALHO FINAL DE GRADUAÇÃO | DETALHAMENTO PERGOLADOS 3X3 - Plantas e vistas | Indicada |
| ORIENTANDA | | FOLHA |
| ISABELLA DENADAE DE CAMPOS PINTO | | 05/11 |
| ORIENTADOR | | |
| PROFº DRº GLAUCO DE PAULA COCOZZA | | |

TRAVESSIA ELEVADA

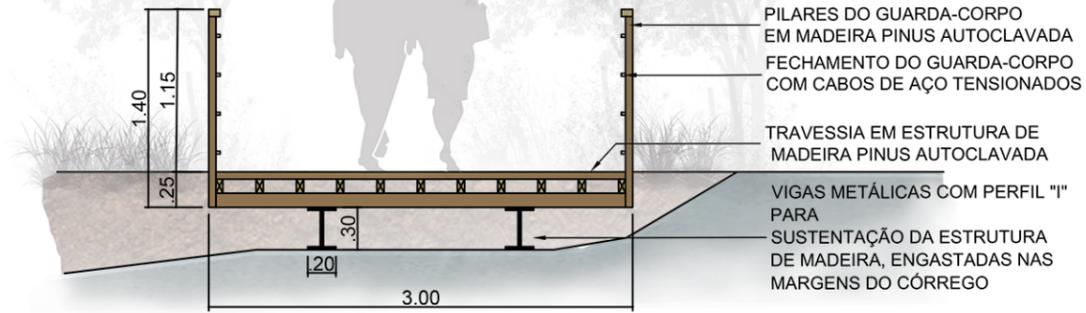


CORTE A - TRANSVERSAL
esc 1:50

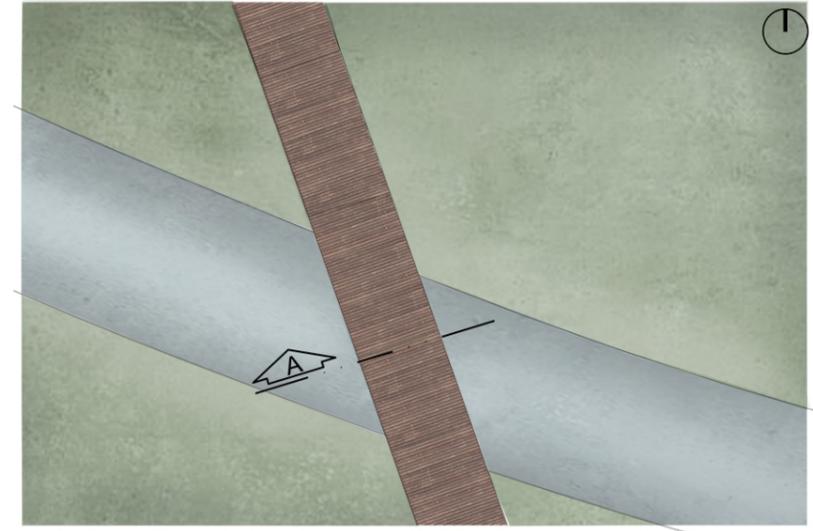


PLANTA
esc 1:250

DECK 01

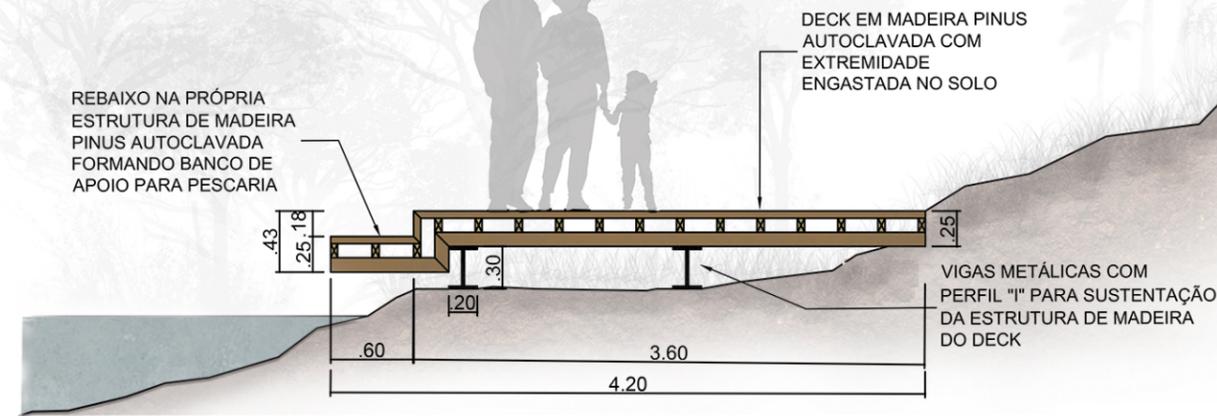

CORTE B - TRANSVERSAL
esc 1:50

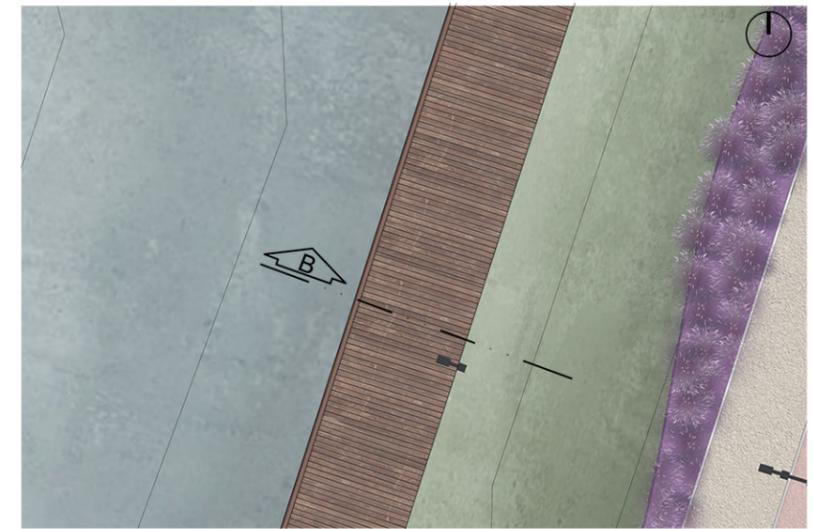


PLANTA
esc 1:250


REQUALIFICAÇÃO DO PARQUE DÉBORA PARO - COLINA SP

| | | |
|--|---|--------------|
| UNIVERSIDADE FEDERAL DE UBERLÂNDIA - FACULDADE DE ARQUITETURA E URBANISMO E DESIGN | | |
| DESCRIÇÃO | CONTEÚDO | ESCALA |
| TRABALHO FINAL DE GRADUAÇÃO | DETALHAMENTO TRAVESSIA ELEVADA - Planta e corte | Indicada |
| ORIENTANDA | DETALHAMENTO DECK 01 - Planta e corte | FOLHA |
| ORIENTADOR | | 07/11 |
| PROFº DRº GLAUCO DE PAULA COCOZZA | | |

DECK 02

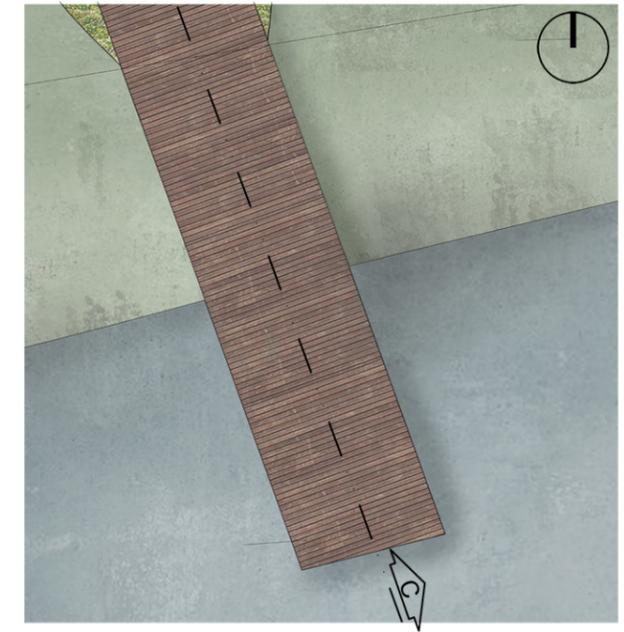

PLANTA
esc 1:250

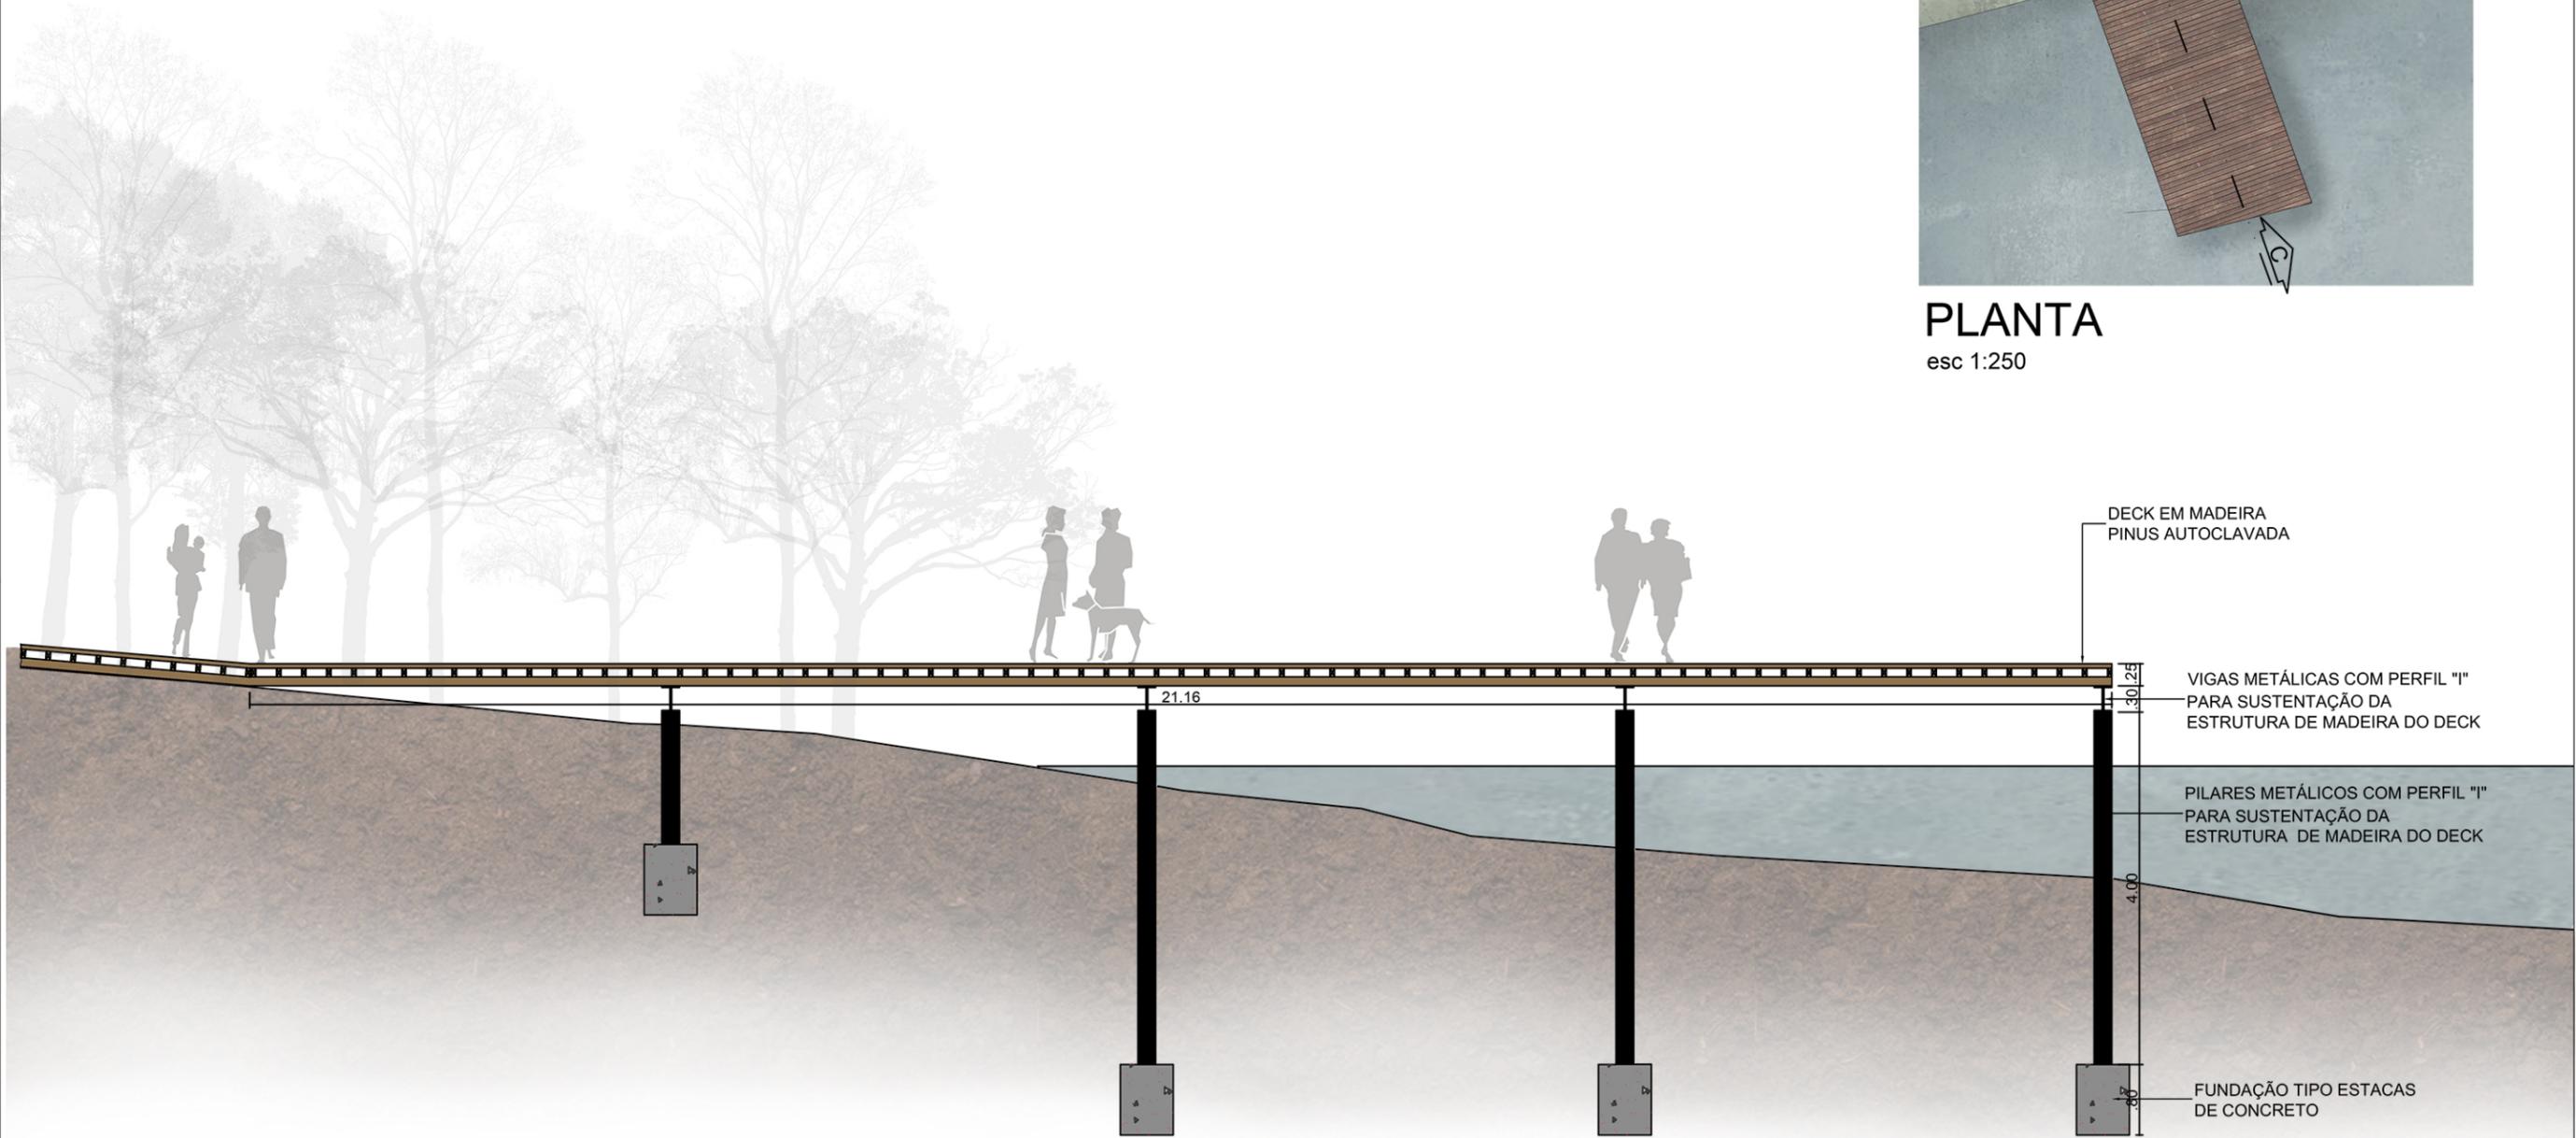

CORTE C - LONGITUDINAL
esc 1:75


REQUALIFICAÇÃO DO PARQUE DÉBORA PARO - COLINA SP

UNIVERSIDADE FEDERAL DE UBERLÂNDIA - FACULDADE DE ARQUITETURA E URBANISMO E DESIGN


| | | |
|---|---|-----------------------|
| DESCRIÇÃO TRABALHO FINAL DE GRADUAÇÃO | CONTEÚDO DETALHAMENTO DECK 02 - Planta e corte | ESCALA Indicada |
| ORIENTANDA ISABELLA DENADAE DE CAMPOS PINTO | | FOLHA 08/11 |
| ORIENTADOR PROFº DRº GLAUCO DE PAULA COCOZZA | | |

BANCOS


escala 1/25

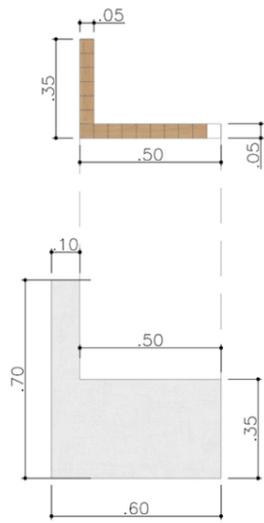

VISTA LATERAL
(expandida)

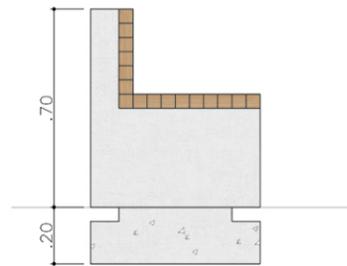


CORTE AA

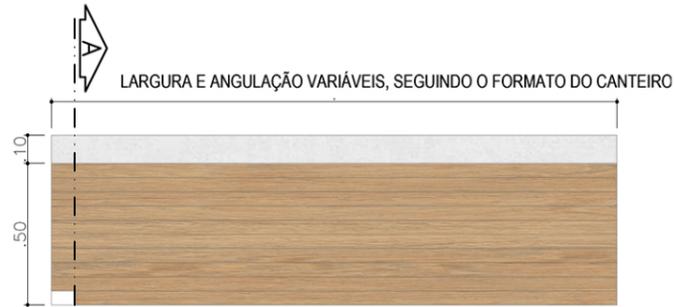

VISTA SUPERIOR




VISTA FRONTAL

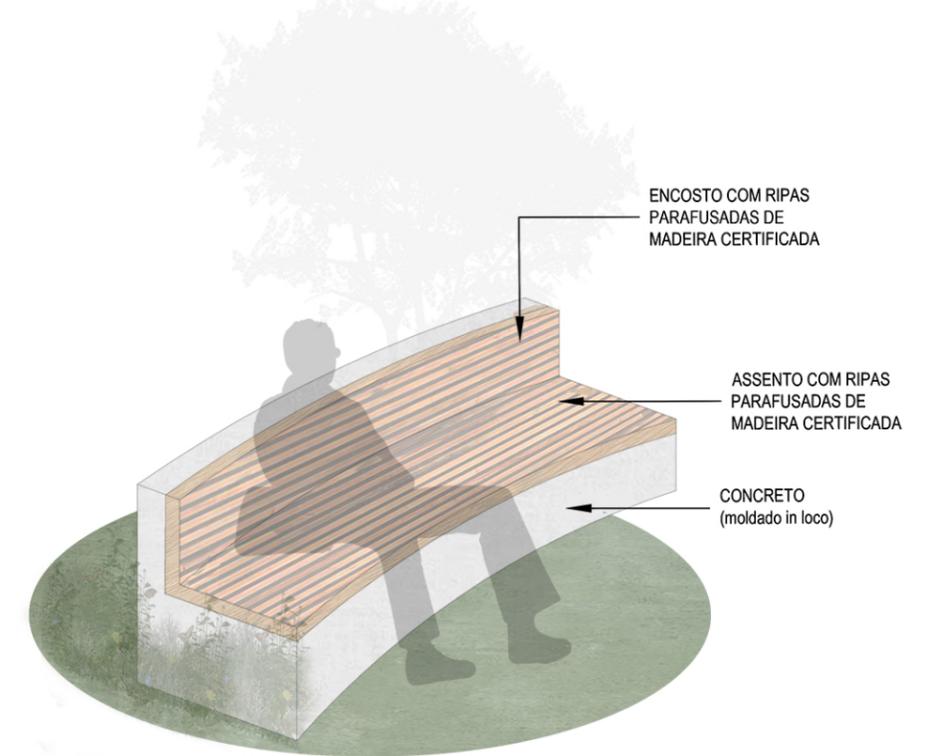


TOTEM

escala 1/25

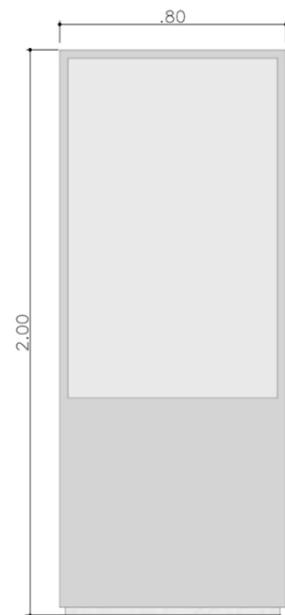


ELEVAÇÕES

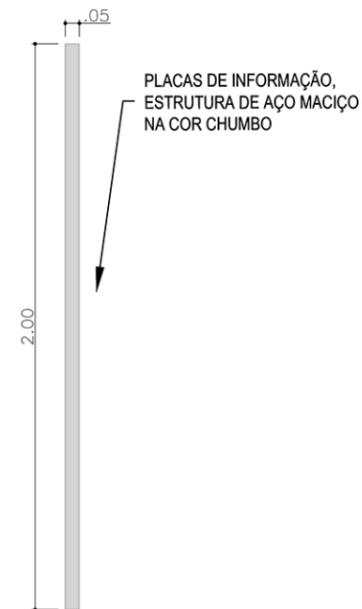


LIXEIRA


escala 1/25

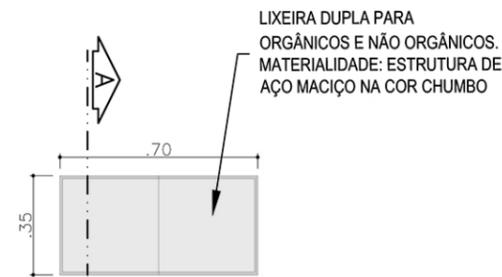

PLANTA

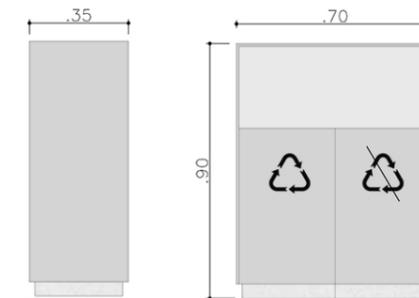

ELEVAÇÕES

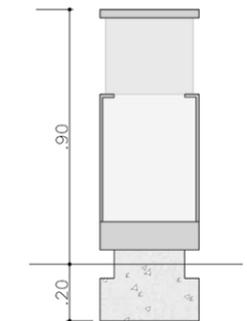


CORTE AA

REQUALIFICAÇÃO DO PARQUE DÉBORA PARO - COLINA SP


| | | |
|--|--|----------|
| UNIVERSIDADE FEDERAL DE UBERLÂNDIA - FACULDADE DE ARQUITETURA E URBANISMO E DESIGN | | |
| DESCRIÇÃO | CONTEÚDO | ESCALA |
| TRABALHO FINAL DE GRADUAÇÃO | DETALHAMENTO BANCOS - Planta, corte, vista e perspectiva | Indicada |
| ORIENTANDA | DETALHAMENTO LIXEIRA - Planta, corte e elevações | FOLHA |
| ISABELLA DENADAE DE CAMPOS PINTO | DETALHAMENTO TOTEM - Vistas | 09/11 |
| ORIENTADOR | | |
| PROFº DRº GLAUCO DE PAULA COCOZZA | | |

PARACICLO

escala 1/25

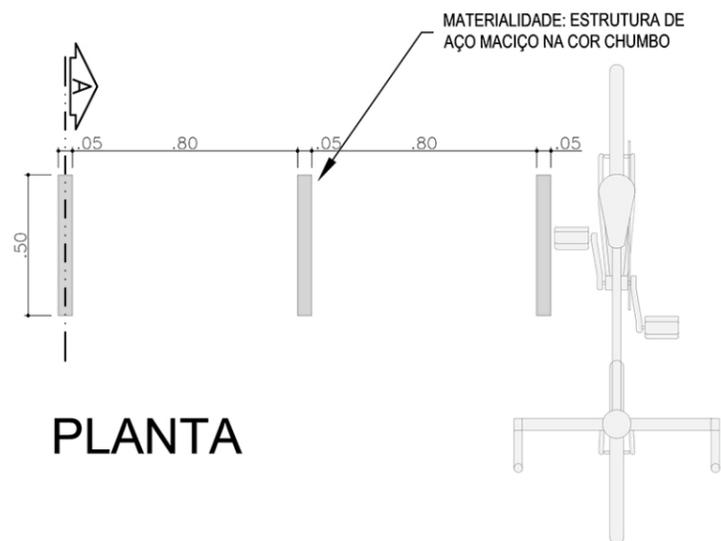

PLANTA

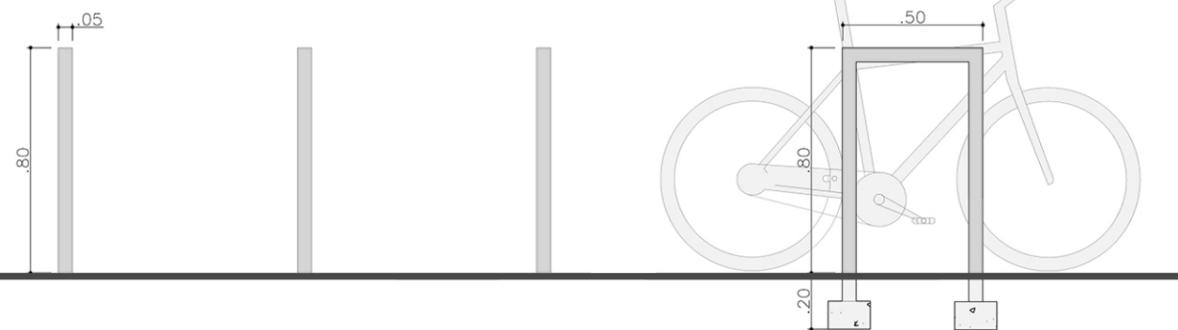


ELEVAÇÃO


CORTE AA

BEBEDOURO

escala 1/25

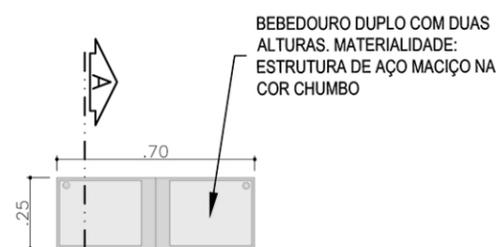

PLANTA

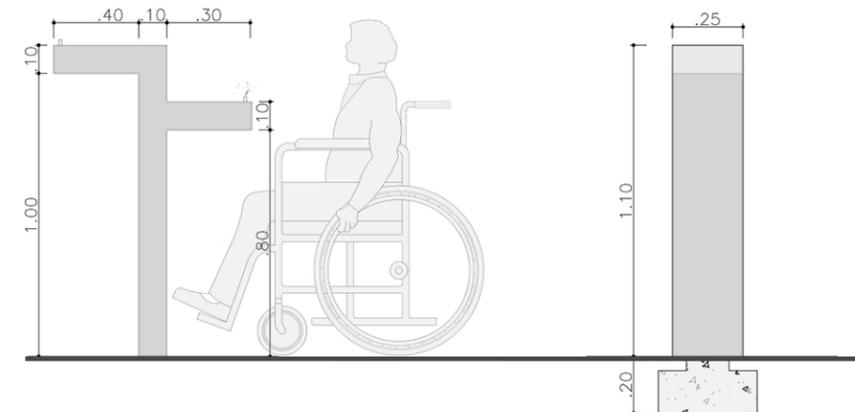

ELEVAÇÃO

CORTE AA


REQUALIFICAÇÃO DO PARQUE DÉBORA PARO - COLINA SP

UNIVERSIDADE FEDERAL DE UBERLÂNDIA - FACULDADE DE ARQUITETURA E URBANISMO E DESIGN


| | | |
|---|--|--------------------|
| DESCRIÇÃO TRABALHO FINAL DE GRADUAÇÃO | CONTEÚDO DETALHAMENTO PARACICLO - Planta, vista e corte DETALHAMENTO BEBEDOURO - Planta, vista e corte | ESCALA Indicada |
| ORIENTANDA ISABELLA DENADAE DE CAMPOS PINTO | | FOLHA 10/11 |
| ORIENTADOR PROFº DRº GLAUCO DE PAULA COCOZZA | | |

POSTES


escala 1/50

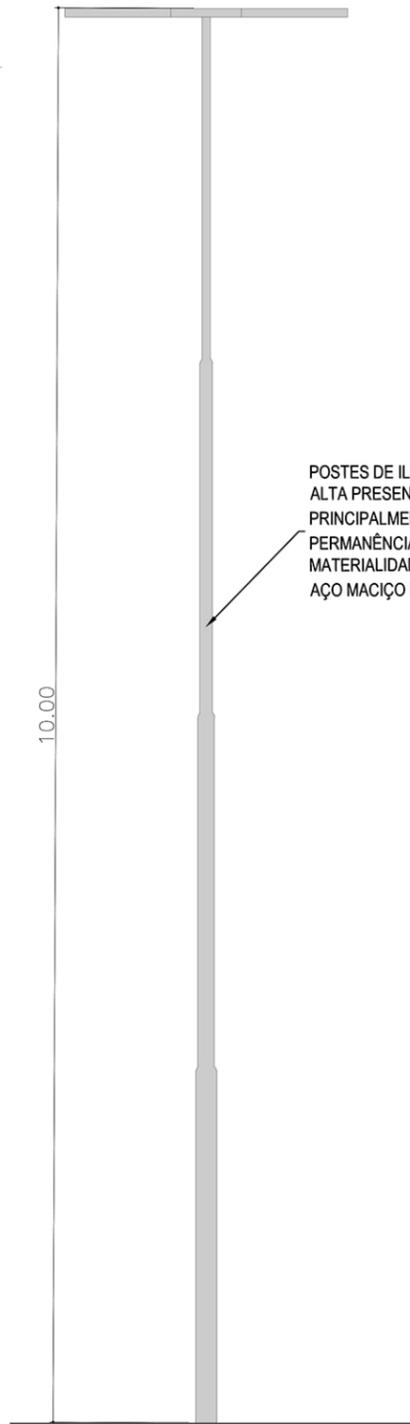


POSTES DE ILUMINAÇÃO DE ALTURA ALTA PRESENTES NAS PRINCIPALMENTE NAS ÁREAS DE PERMANÊNCIA DO PARQUE. MATERIALIDADE: ESTRUTURA DE AÇO MACIÇO E LÂMPADA DE LED

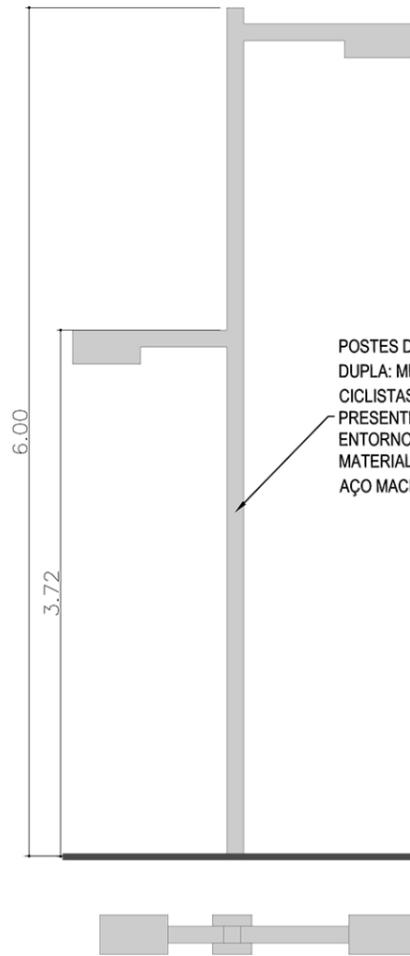


POSTES DE ILUMINAÇÃO DE ALTURA DUPLA: MÉDIA, PARA PEDESTRES, CICLISTAS; ALTA, PARA VEÍCULOS. PRESENTES NAS CALÇADAS DO ENTORNO DO PARQUE. MATERIALIDADE: ESTRUTURA DE AÇO MACIÇO E LÂMPADA DE LED

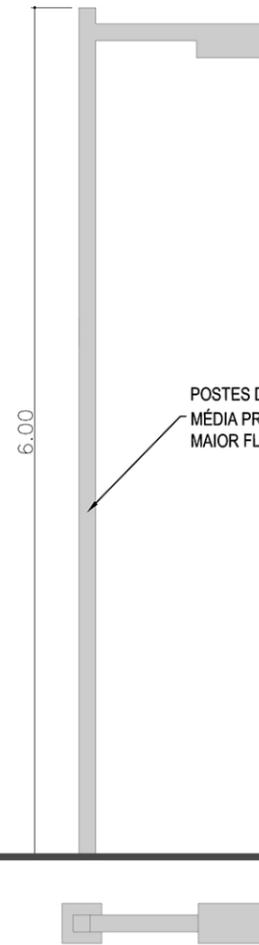

POSTES DE ILUMINAÇÃO DE ALTURA MÉDIA PRESENTES NAS VIAS DE MAIOR FLUXO DO PARQUE.

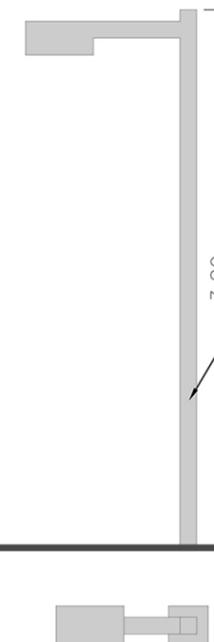

POSTES DE ILUMINAÇÃO DE ALTURA MÉDIA PRESENTES NAS VIAS MENORES DO PARQUE. MATERIALIDADE: ESTRUTURA DE AÇO MACIÇO E LÂMPADA DE LED

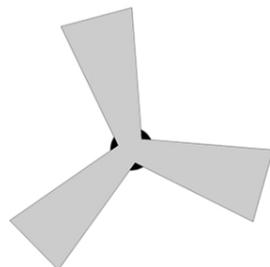

REQUALIFICAÇÃO DO PARQUE DÉBORA PARO - COLINA SP

UNIVERSIDADE FEDERAL DE UBERLÂNDIA - FACULDADE DE ARQUITETURA E URBANISMO E DESIGN

DESCRIÇÃO
TRABALHO FINAL DE GRADUAÇÃO

CONTEÚDO
DETALHAMENTO POSTES - Plantas e vistas

ESCALA
Indicada

ORIENTANDA
ISABELLA DENADAE DE CAMPOS PINTO

FOLHA

ORIENTADOR
PROFº DRº GLAUCO DE PAULA COCOZZA

11/11