

UNIVERSIDADE FEDERAL DE UBERLÂNDIA - UFU
FACULDADE DE ARQUITETURA E URBANISMO E DESIGN - FAUED
TRABALHO DE CONCLUSÃO DE CURSO - TCC


CAMILA PEREIRA GARCÊS

NEUROKIDS:
PROJETO DE INTERIORES PARA UMA CLÍNICA DE
FISIOTERAPIA NEUROFUNCIONAL PEDIÁTRICA

ORIENTADOR: JUSCELINO H. C. MACHADO JR.

OUTUBRO, 2021
UBERLÂNDIA-MG

PROJETO EXECUTIVO

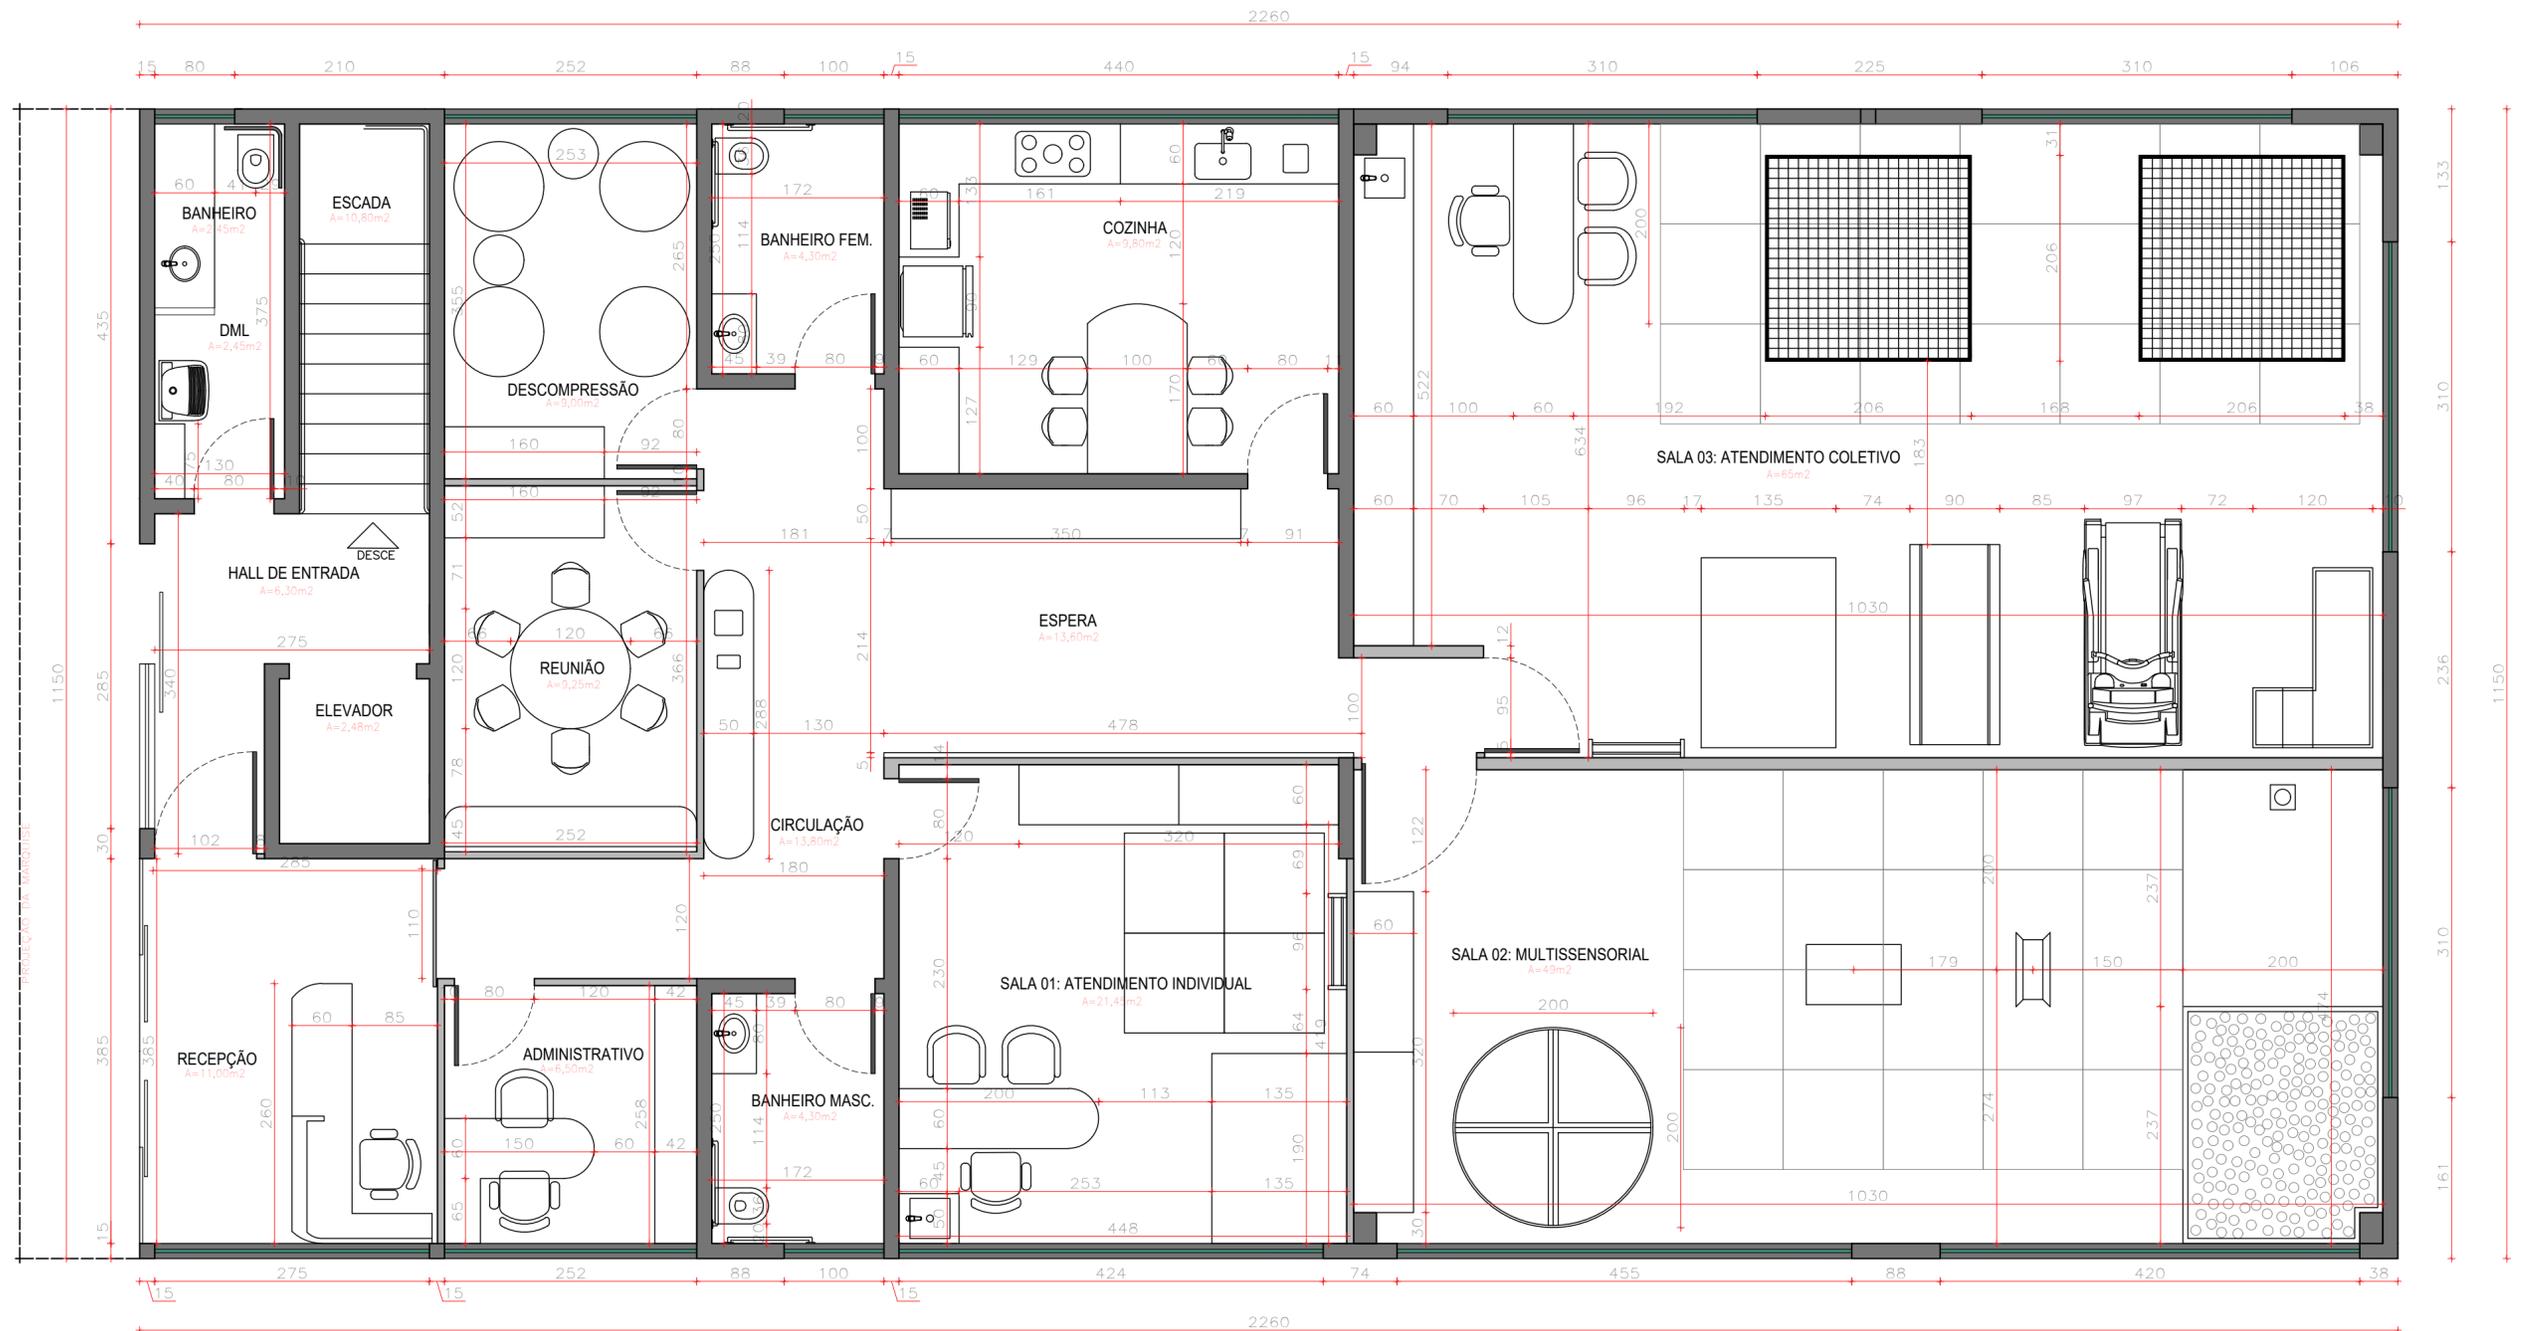

LAYOUT COTADO
 ESCALA 1/50

DESCRIÇÃO PROJETO DE INTERIORES CLÍNICA NEUROKIDS				
LOCALIZAÇÃO UBERLÂNDIA-MG		CONTEÚDO LAYOUT COTADO		
DESIGNER CAMILA PEREIRA GARCÉS	DATA OUTUBRO/2021	ESCALA 1/50	FOLHA 1/9	

LEGENDA:

RECEPÇÃO

- 01 PISO VINÍLICO EM MANTA - FONTENAY 0504 CREAM - ACE REVESTIMENTOS - 2x20M
- 01A PAREDE PINTADA COM TINTA SUVINIL SORBET DE BAUNILHA
- 02 GESSO PINTADO COM TINTA SUVINIL PIRINEUS
- 03 RODAPÉ BRANCO DE POLIESTIRENO H=10CM - SANTA LUZIA

HALL DE ENTRADA

- 01 PISO VINÍLICO EM MANTA - FONTENAY 0504 CREAM - ACE REVESTIMENTOS - 2x20M
- 01A PAREDE PINTADA COM TINTA SUVINIL SORBET DE BAUNILHA
- 02 GESSO PINTADO COM TINTA SUVINIL SORBET DE BAUNILHA
- 03 RODAPÉ BRANCO DE POLIESTIRENO H=10CM - SANTA LUZIA

DML/ BANHEIRO

- 01 PISO VINÍLICO EM MANTA - FONTENAY 0504 CREAM - ACE REVESTIMENTOS - 2x20M
- 01A PAREDE PINTADA COM TINTA SUVINIL SORBET DE BAUNILHA
- 02A PAREDE COM REVESTIMENTO LIVERPOOL NUDE - PORTOBELLO 07x24cm
- 02 GESSO PINTADO COM TINTA SUVINIL SORBET DE BAUNILHA
- 03 RODAPÉ BRANCO DE POLIESTIRENO H=10CM - SANTA LUZIA

ADMINISTRATIVO

- 01 PISO VINÍLICO EM MANTA - FONTENAY 0504 CREAM - ACE REVESTIMENTOS - 2x20M
- 01A PAREDE PINTADA COM TINTA SUVINIL SORBET DE BAUNILHA
- 03A PAREDE PINTADA COM TINTA SUVINIL CAPIM DE CHEIRO
- 02 GESSO PINTADO COM TINTA SUVINIL SORBET DE BAUNILHA
- 03 RODAPÉ BRANCO DE POLIESTIRENO H=10CM - SANTA LUZIA

BANHEIRO MASCULINO

- 01 PISO VINÍLICO EM MANTA - FONTENAY 0504 CREAM - ACE REVESTIMENTOS - 2x20M
- 04A PAREDE COM REVESTIMENTO WHITE ZIG ZAG PORTOBELLO 90x30cm
- 05A PAREDE COM REVESTIMENTO AQUAMARINE ZIG ZAG PORTOBELLO 90x30cm
- 02 GESSO PINTADO COM TINTA SUVINIL SORBET DE BAUNILHA

BANHEIRO FEMININO

- 01 PISO VINÍLICO EM MANTA - FONTENAY 0504 CREAM - ACE REVESTIMENTOS - 2x20M
- 04A PAREDE COM REVESTIMENTO WHITE ZIG ZAG PORTOBELLO 90x30cm
- 05A PAREDE COM REVESTIMENTO BLUSH ZIG ZAG PORTOBELLO 90x30cm
- 02 GESSO PINTADO COM TINTA SUVINIL SORBET DE BAUNILHA

REUNIÃO

- 01 PISO VINÍLICO EM MANTA - FONTENAY 0504 CREAM - ACE REVESTIMENTOS - 2x20M
- 01A PAREDE PINTADA COM TINTA SUVINIL SORBET DE BAUNILHA
- 02 GESSO PINTADO COM TINTA SUVINIL SORBET DE BAUNILHA
- 03 RODAPÉ BRANCO DE POLIESTIRENO H=10CM - SANTA LUZIA

DESCOMPRESSÃO

- 01 PISO VINÍLICO EM MANTA - FONTENAY 0504 CREAM - ACE REVESTIMENTOS - 2x20M
- 01A PAREDE PINTADA COM TINTA SUVINIL SORBET DE BAUNILHA
- 02 GESSO PINTADO COM TINTA SUVINIL SORBET DE BAUNILHA
- 03 RODAPÉ BRANCO DE POLIESTIRENO H=10CM - SANTA LUZIA

CIRCULAÇÃO

- 01 PISO VINÍLICO EM MANTA - FONTENAY 0504 CREAM - ACE REVESTIMENTOS - 2x20M
- 01A PAREDE PINTADA COM TINTA SUVINIL SORBET DE BAUNILHA
- 07A PAREDE COM PAPEL DE PAREDE ADESIVO DEGRADÉ ROSA E VERDE N05152 - PAPEL NA PAREDE
- 01 GESSO PINTADO COM TINTA SUVINIL PIRINEUS
- 03 RODAPÉ BRANCO DE POLIESTIRENO H=10CM - SANTA LUZIA

ESPERA

- 01 PISO VINÍLICO EM MANTA - FONTENAY 0504 CREAM - ACE REVESTIMENTOS - 2x20M
- 01A PAREDE PINTADA COM TINTA SUVINIL SORBET DE BAUNILHA
- 01 GESSO PINTADO COM TINTA SUVINIL PIRINEUS
- 03 RODAPÉ BRANCO DE POLIESTIRENO H=10CM - SANTA LUZIA

COZINHA

- 01 PISO VINÍLICO EM MANTA - FONTENAY 0504 CREAM - ACE REVESTIMENTOS - 2x20M
- 01A PAREDE PINTADA COM TINTA SUVINIL SORBET DE BAUNILHA
- 02 GESSO PINTADO COM TINTA SUVINIL SORBET DE BAUNILHA
- 03 RODAPÉ BRANCO DE POLIESTIRENO H=10CM - SANTA LUZIA

SALA 01: ATENDIMENTO INDIVIDUAL


- 01 PISO VINÍLICO EM MANTA - FONTENAY 0504 CREAM - ACE REVESTIMENTOS - 2x20M
- 01A PAREDE PINTADA COM TINTA SUVINIL SORBET DE BAUNILHA
- 08A PAREDE PINTADA COM TINTA SUVINIL ROSA SECRETO
- 02 GESSO PINTADO COM TINTA SUVINIL SORBET DE BAUNILHA
- 03 RODAPÉ BRANCO DE POLIESTIRENO H=10CM - SANTA LUZIA

SALA 02: MULTISSENSORIAL

- 01 PISO VINÍLICO EM MANTA - FONTENAY 0504 CREAM - ACE REVESTIMENTOS - 2x20M
- 01A PAREDE PINTADA COM TINTA SUVINIL SORBET DE BAUNILHA
- 01 GESSO PINTADO COM TINTA SUVINIL PIRINEUS
- 03 RODAPÉ BRANCO DE POLIESTIRENO H=10CM - SANTA LUZIA

SALA 03: ATENDIMENTO COLETIVO


- 01 PISO VINÍLICO EM MANTA - FONTENAY 0504 CREAM - ACE REVESTIMENTOS - 2x20M
- 01A PAREDE PINTADA COM TINTA SUVINIL SORBET DE BAUNILHA
- 01 GESSO PINTADO COM TINTA SUVINIL PIRINEUS
- 03 RODAPÉ BRANCO DE POLIESTIRENO H=10CM - SANTA LUZIA

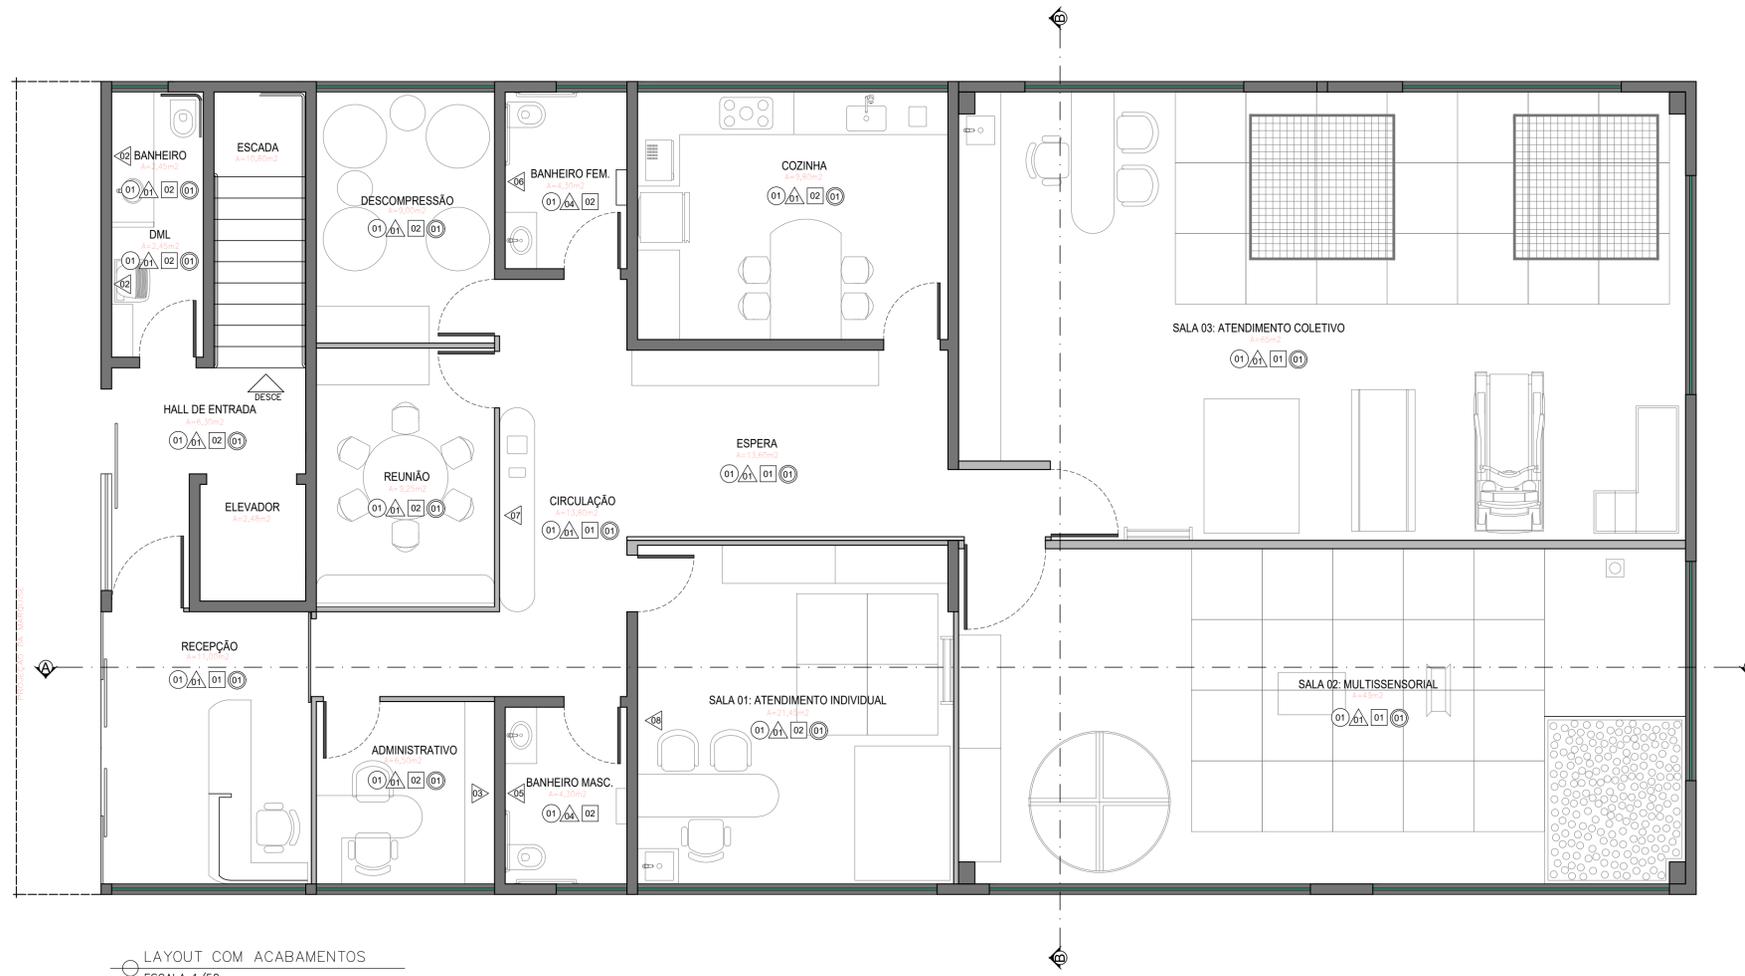


LAYOUT COM ACABAMENTOS
ESCALA 1/50

LEGENDA	
SÍMBOLO	DESCRIÇÃO
00	PISO
00	RODAPÉ
00A	PAREDE
00	TETO

DESCRIÇÃO			
PROJETO DE INTERIORES CLÍNICA NEUROKIDS			
LOCALIZAÇÃO	CONTEÚDO		
UBERLÂNDIA-MG	LAYOUT COM ACABAMENTOS		
DESIGNER	DATA	ESCALA	FOLHA
CAMILA PEREIRA GARCÊS	OUTUBRO/2021	1/50	2/9

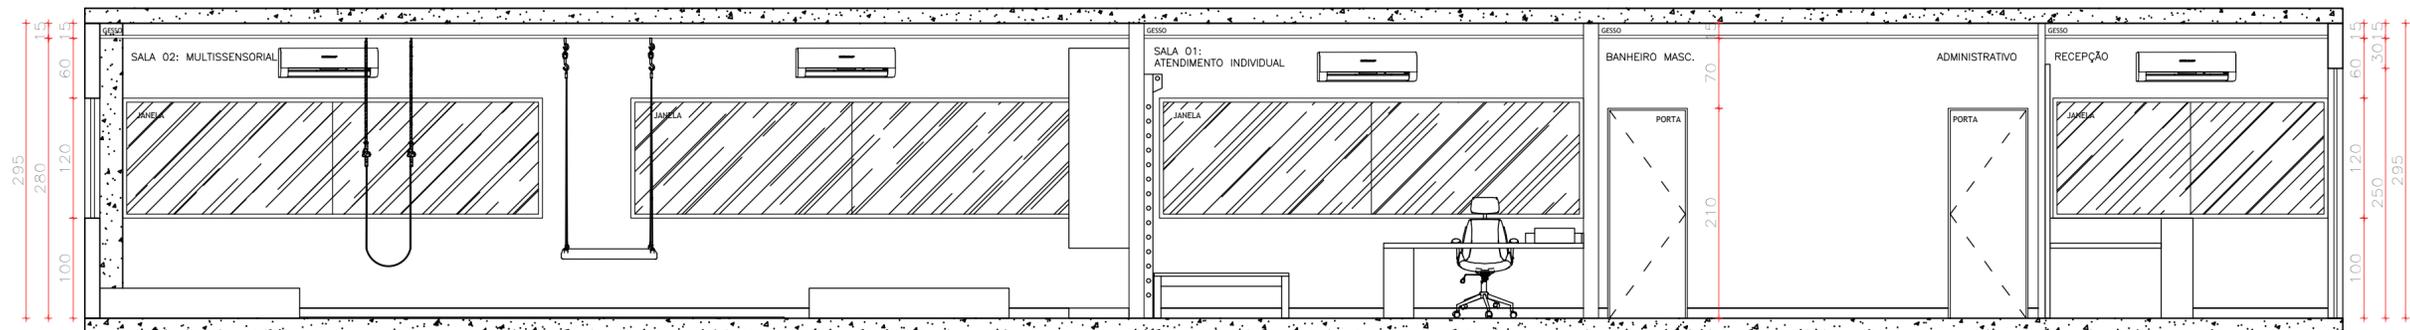

○ CORTE AA
ESCALA 1/50

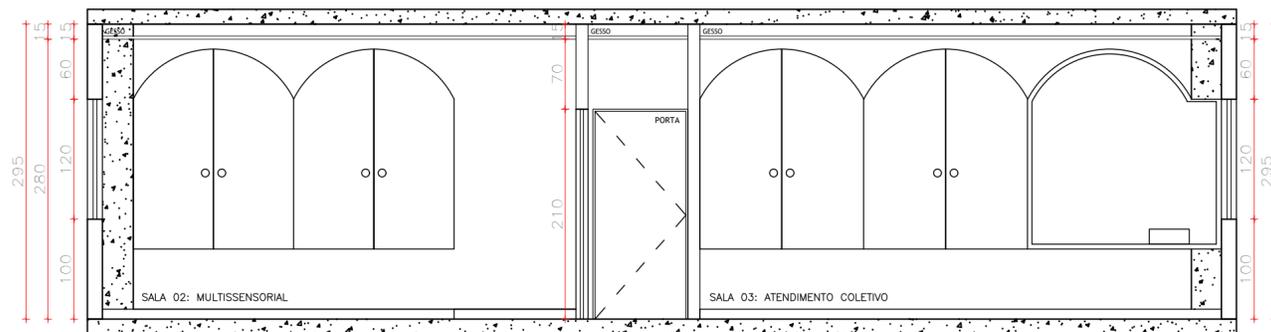


○ CORTE BB
ESCALA 1/50

DESCRIÇÃO PROJETO DE INTERIORES CLÍNICA NEUROKIDS			
LOCALIZAÇÃO UBERLÂNDIA-MG	CONTEÚDO CORTES		
DESIGNER CAMILA PEREIRA GARCÉS	DATA OUTUBRO/2021	ESCALA 1/50	FOLHA 3/9



○ PAGINAÇÃO DE PISO
ESCALA 1/50

LEGENDA	
SÍMBOLO	DESCRIÇÃO
	PISO VINÍLICO EM MANTA - FONTENAY 0504 CREAM - ACE REVESTIMENTOS - 2x20M
	PERFIL METÁLICO P/ DIFERENCIAÇÃO DE NÍVEL (BANHEIROS E DML)
	SOLEIRA EM GRANITO BRANCO ITAÚNAS

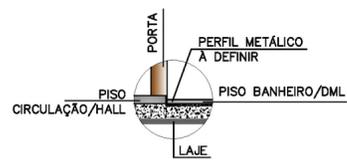


○ DETALHE 01— PERFIL METÁLICO SEM ESCALA

DESCRIÇÃO PROJETO DE INTERIORES CLÍNICA NEUROKIDS			
LOCALIZAÇÃO UBERLÂNDIA-MG	CONTEÚDO PAGINAÇÃO DE PISO		
DESIGNER CAMILA PEREIRA GARCÊS	DATA OUTUBRO/2021	ESCALA INDICADA	FOLHA 4/9




PLANTA DE FORRO DE GESSO
ESCALA 1/50

LEGENDA	
SÍMBOLO	DESCRIÇÃO
	REBAIXAMENTO EM GESSO ACARTONADO COM JUNTA DE DILATAÇÃO - ALTURA DO REBAIXO=15CM
	RASGO DA SANCA ILUMINADA

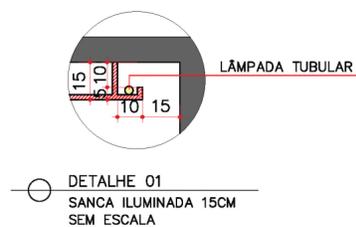

DESCRIÇÃO PROJETO DE INTERIORES CLÍNICA NEUROKIDS			
LOCALIZAÇÃO UBERLÂNDIA-MG	CONTEÚDO FORRO DE GESSO		
DESIGNER CAMILA PEREIRA GARCÊS	DATA OUTUBRO/2021	ESCALA INDICADA	FOLHA 5/9

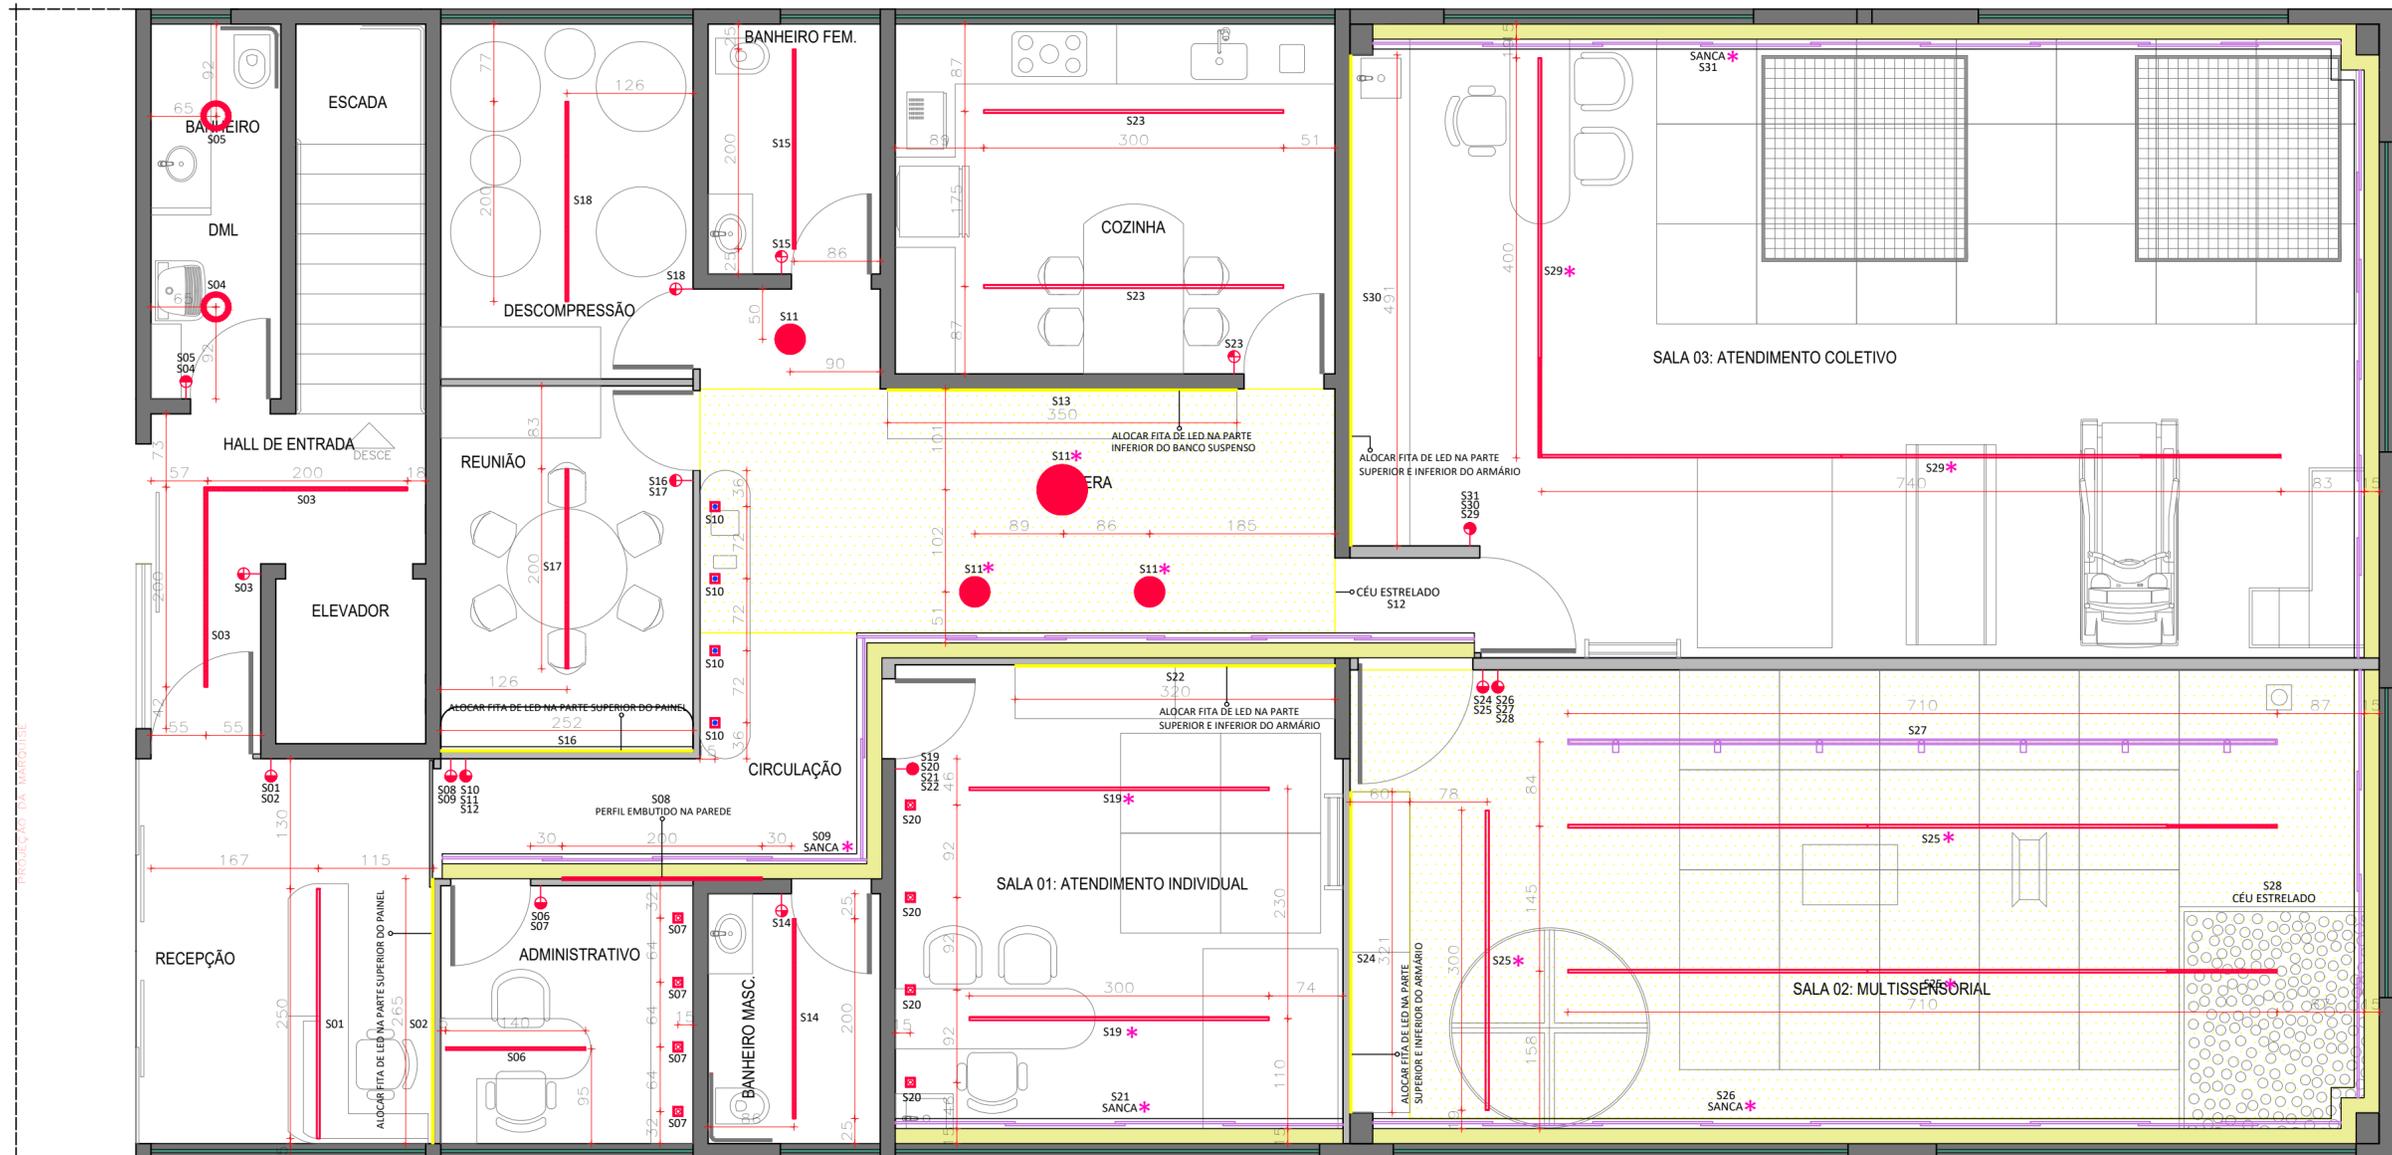


PROJETO LUMINOTÉCNICO
ESCALA 1/50

LEGENDA			
SÍMBOLO	DESCRIÇÃO	DIMENSÃO	QUANTIDADE
	LUMINÁRIA REDONDA BRANCA DE EMBUTIR COM LED INCLUSO 25W - 4000K	ø30x23cm	02
	EMBUTIDO QUADRADO RECUADO BRANCO PARA LÂMPADA LED DICRÓICA 6W - 4000K	10x10x3,5cm	08
	EMBUTIDO QUADRADO RECUADO AZUL PARA LÂMPADA LED DICRÓICA 6W - 4000K	10x10x3,5cm	04
	PLAFON DE EMBUTIR PARA 3X LÂMPADA LED E27 4000K	ø30cm	01
	PLAFON DE EMBUTIR PARA 5X LÂMPADA LED E27 4000K	ø50cm	03
	PERFIL DE EMBUTIR BRANCO COM LED INCLUSO 50W/M - 4000K	200x3,5x1,75cm	10
	PERFIL DE EMBUTIR BRANCO COM LED INCLUSO 75W/M - 4000K	300x3,5x1,75cm	12
	TRILHO DE SOBREPOR BRANCO	200x3,5x2,1cm	04
	SPOT DE TRILHO BRANCO PARA LÂMPADA LED E27 9W RGB	13,5x15xø7,2cm	07
	LÂMPADA LED TUBULAR 120CM 18W - 4000K	121,3xø2,8cm	44
	FITA DE LED PARA MOBILIÁRIO 10W/M - 4000K	-	32m
	FIBRA ÓTICA - EFEITO CÉU ESTRELADO	-	58,5m ²
	PEÇAS DIMERIZÁVEIS		

LEGENDA	
PONTOS ELÉTRICOS	
SÍMBOLO	DESCRIÇÃO
	INTERRUPTOR SIMPLES (UMA SEÇÃO) - H=110CM
	INTERRUPTOR SIMPLES (DUAS SEÇÕES) - H=110CM
	INTERRUPTOR SIMPLES (TRÊS SEÇÕES) - H= 110CM
	INTERRUPTOR SIMPLES (QUATRO SEÇÕES) - H= 110CM


DESCRIÇÃO			
PROJETO DE INTERIORES CLÍNICA NEUROKIDS			
LOCALIZAÇÃO	CONTEÚDO		
UBERLÂNDIA-MG	PROJETO LUMINOTÉCNICO		
DESIGNER	DATA	ESCALA	FOLHA
CAMILA PEREIRA GARCÊS	OUTUBRO/2021	1/50	6/9

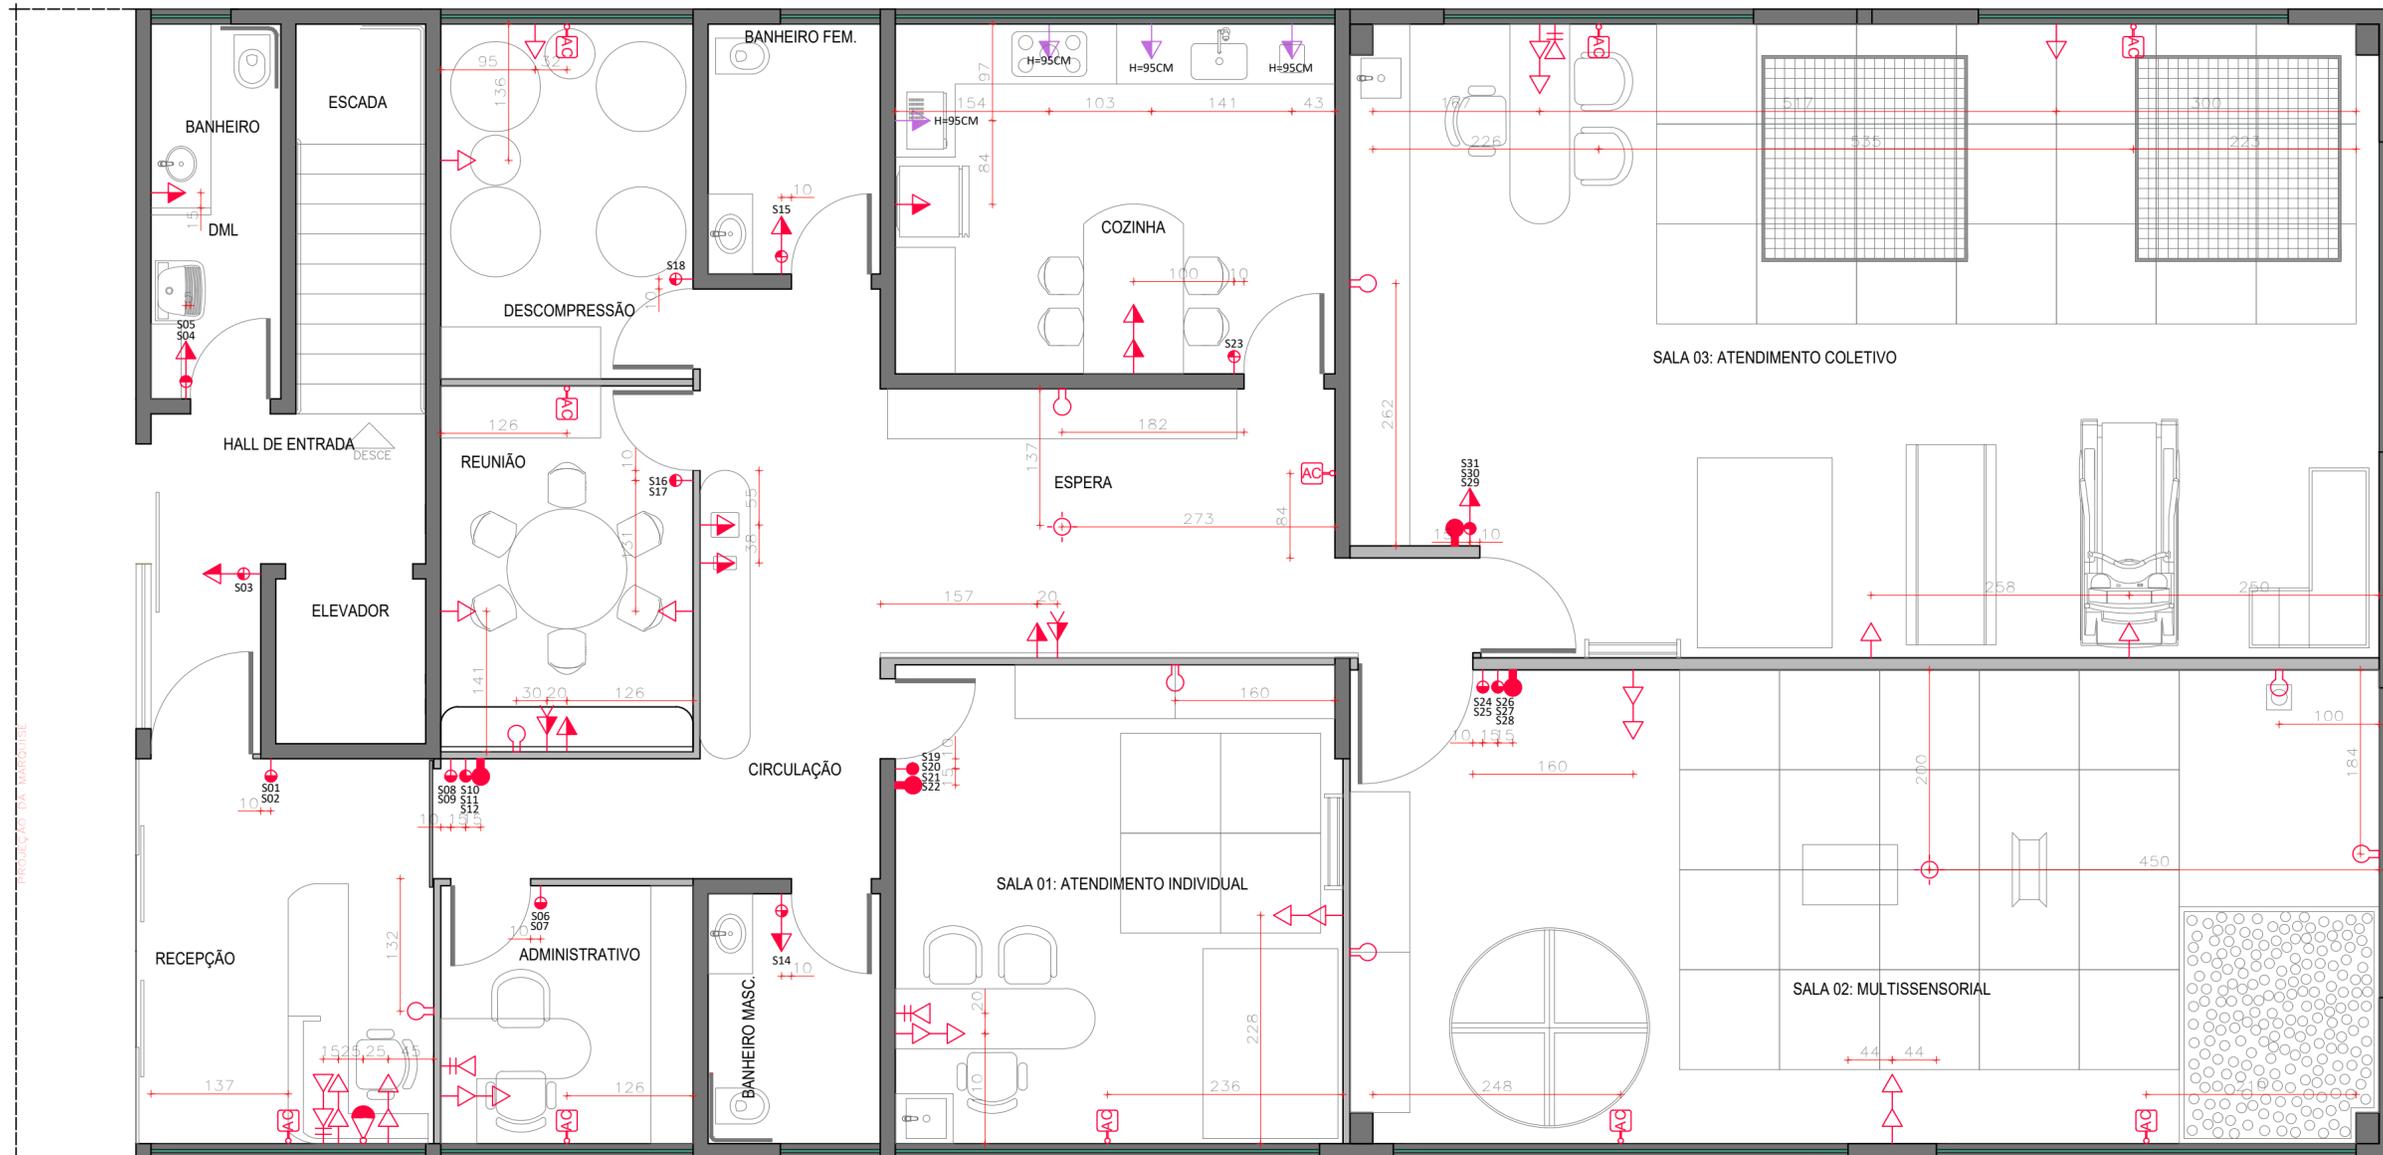



○ PONTOS ELÉTRICOS
ESCALA 1/50

LEGENDA	
PONTOS ELÉTRICOS	
SÍMBOLO	DESCRIÇÃO
○	INTERRUPTOR SIMPLES (UMA SEÇÃO) - H=110CM
●	INTERRUPTOR SIMPLES (DUAS SEÇÕES) - H=110CM
●	INTERRUPTOR SIMPLES (TRÊS SEÇÕES) - H= 110CM
●	INTERRUPTOR SIMPLES (QUATRO SEÇÕES) - H= 110CM
▽	TOMADA BAIXA - H= 40CM
▽	TOMADA MÉDIA - H= 110CM
▽	TOMADA - ALTURA DESCRITA EM PLANTA
○	PONTO DE ESPERA
○	PONTO NO TETO
⊞	AR CONDICIONADO - H=250CM
⊞	PONTO PARA INTERNET - H=40CM
⊞	INTERFONE - H= 90CM
⊞	PONTO PARA ANTENA / TV A CABO - H=110CM
⊞	PONTO PARA TELEFONE - H=40CM
●	DIMMER - H=110CM


DESCRIÇÃO PROJETO DE INTERIORES CLÍNICA NEUROKIDS			
LOCALIZAÇÃO UBERLÂNDIA-MG	CONTEÚDO PONTOS ELÉTRICOS		
DESIGNER CAMILA PEREIRA GARCÉS	DATA OUTUBRO/2021	ESCALA 1/50	FOLHA 7/9

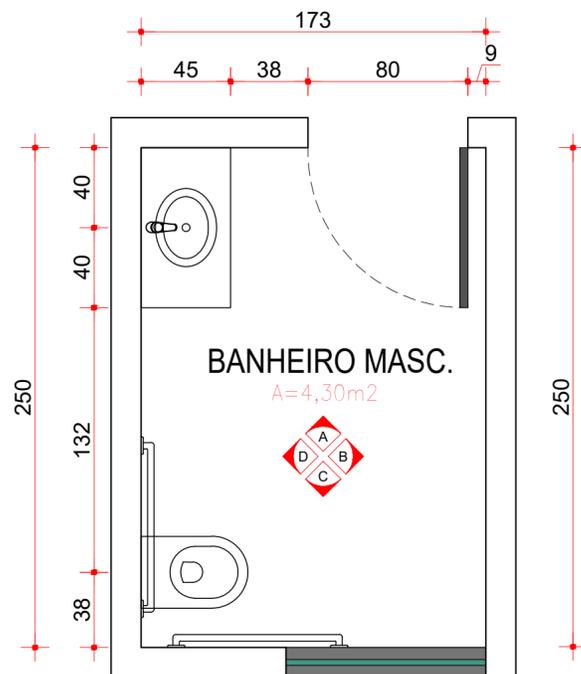


PLANTA LAYOUT
BANHEIRO MASCULINO
ESCALA 1/25

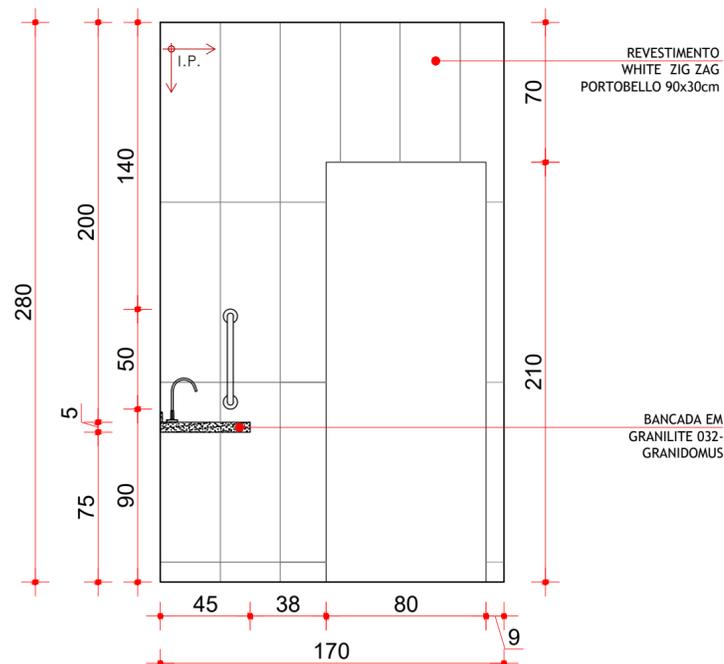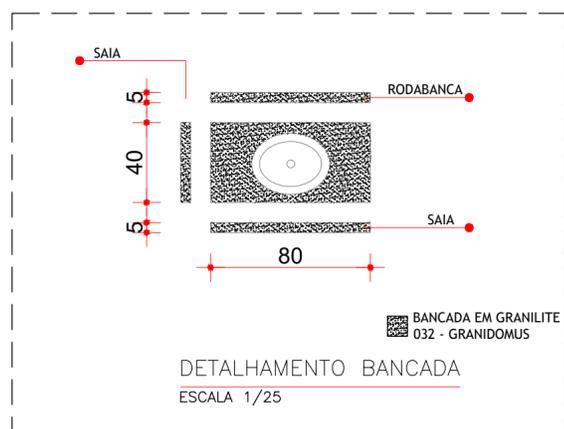


VISTA A
ESCALA 1/25

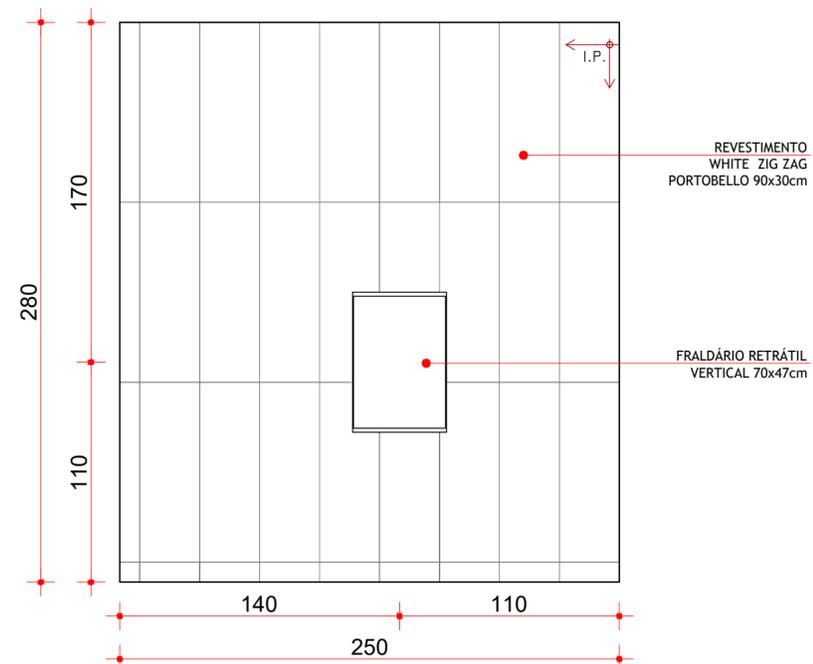

VISTA B
ESCALA 1/25

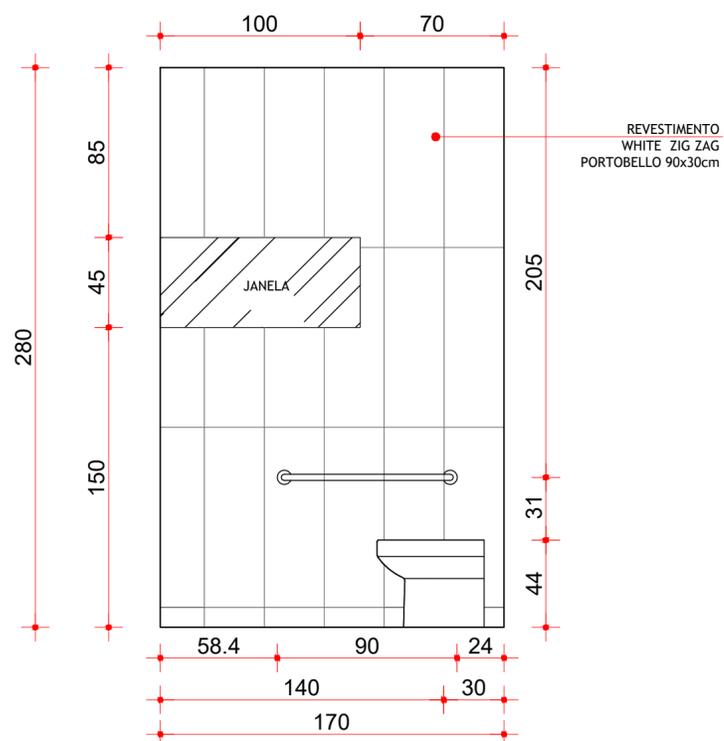


VISTA C
ESCALA 1/25

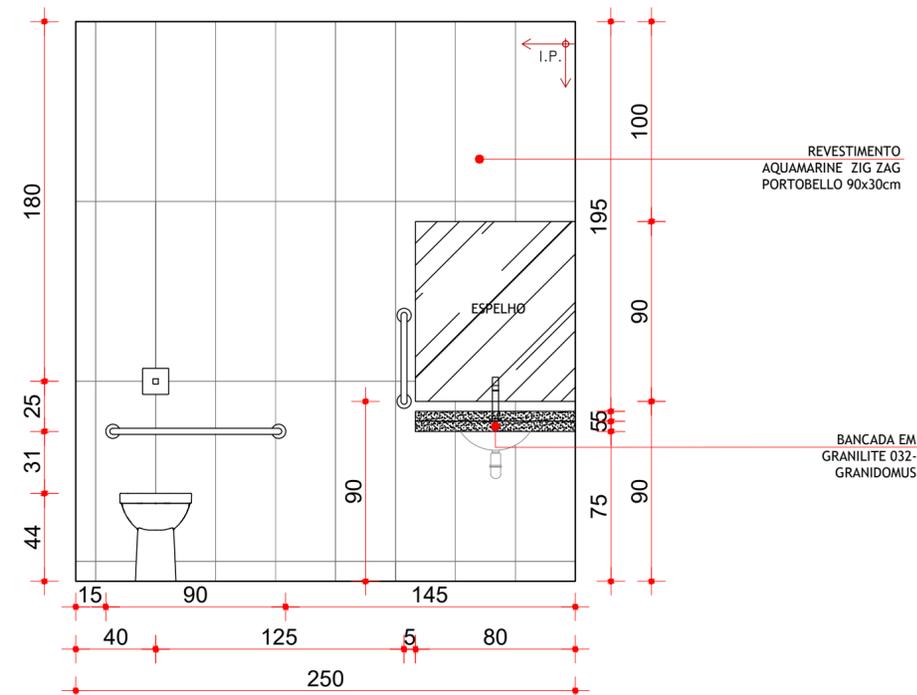


VISTA D
ESCALA 1/25

DESCRÇÃO PROJETO DE INTERIORES CLÍNICA NEUROKIDS			
LOCALIZAÇÃO UBERLÂNDIA-MG		CONTEÚDO DETALHAMENTO BANHEIRO	
DESIGNER CAMILA PEREIRA GARCÊS	DATA OUTUBRO/2021	ESCALA INDICADA	FOLHA 8/9

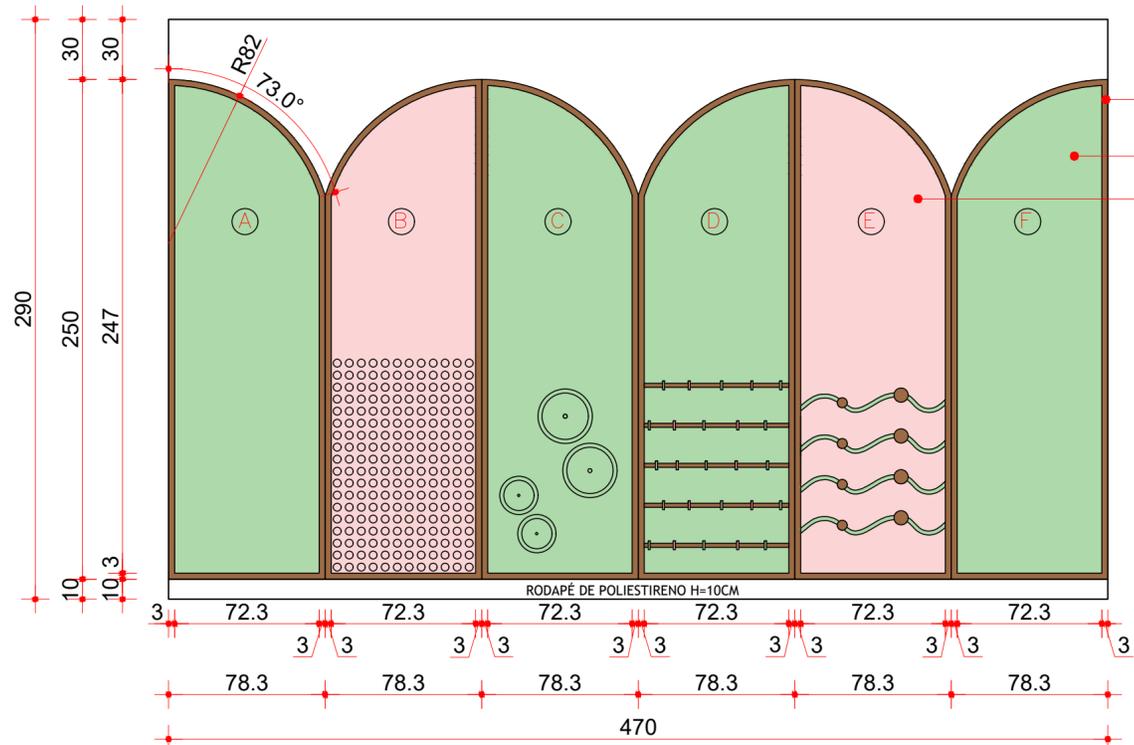


VISTA 01
PAINEL ESPERA
ESCALA 1/25

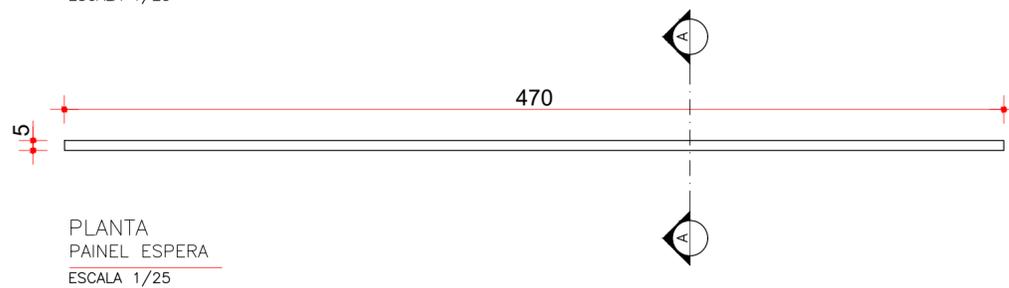


PLANTA
PAINEL ESPERA
ESCALA 1/25

REQUADRO EM MDF CARVALHO BERLIN DURATEX 3x3CM
PAINEL EM MDF MINT DURATEX
PAINEL EM MDF ROSA MILKSHAKE GUARARAPES

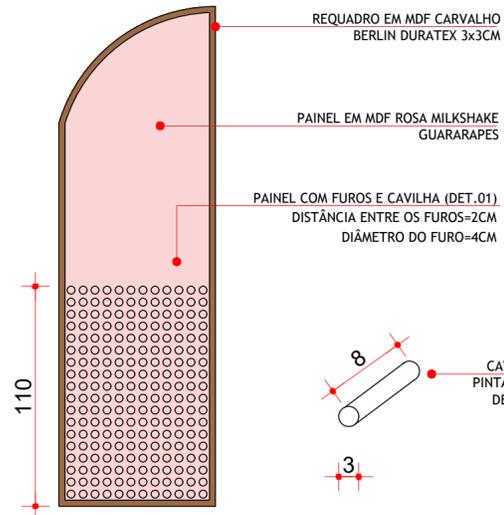


PAINEL B
PAINEL ESPERA
ESCALA 1/25

PAINEL COM FUROS E CAVILHA (DET.01)
DISTÂNCIA ENTRE OS FUROS=2CM
DIÂMETRO DO FURO=4CM
CAVILHA EM MADEIRA PINTADA NA COR CAPIM DE CHEIRO - SUVINIL

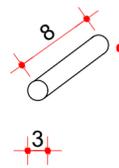


DETALHE 01
PERSPECTIVA
ESCALA 1/5

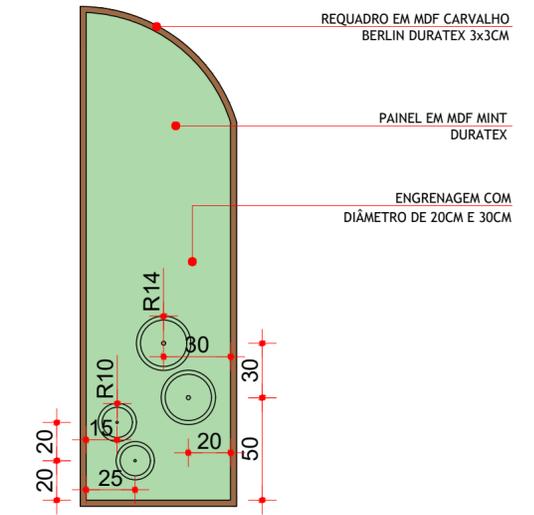


PAINEL C
PAINEL ESPERA
ESCALA 1/25

REQUADRO EM MDF CARVALHO BERLIN DURATEX 3x3CM
PAINEL EM MDF MINT DURATEX
ENGRENAGEM COM DIÂMETRO DE 20CM E 30CM

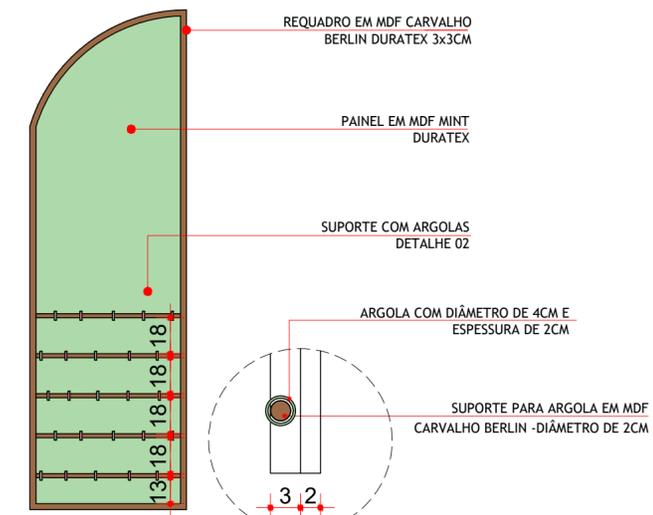


PAINEL D
PAINEL ESPERA
ESCALA 1/25

REQUADRO EM MDF CARVALHO BERLIN DURATEX 3x3CM
PAINEL EM MDF MINT DURATEX
SUPORTE COM ARGOLAS DETALHE 02
ARGOLA COM DIÂMETRO DE 4CM E ESPESSURA DE 2CM
SUPORTE PARA ARGOLA EM MDF CARVALHO BERLIN - DIÂMETRO DE 2CM


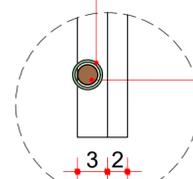


DETALHE 02
CORTE A
ESCALA 1/5

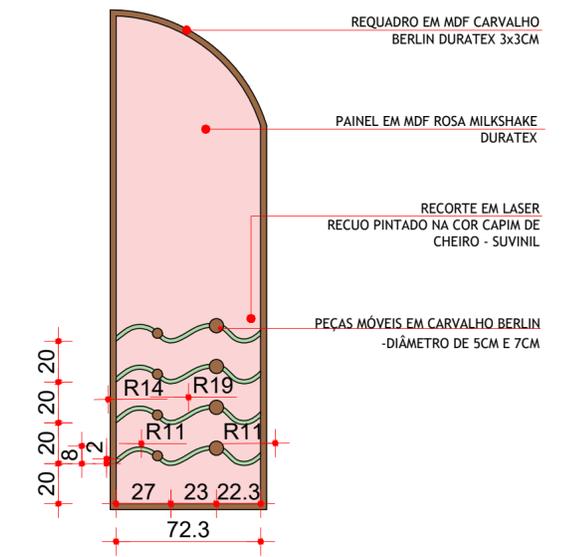

PAINEL E
PAINEL ESPERA
ESCALA 1/25

REQUADRO EM MDF CARVALHO BERLIN DURATEX 3x3CM
PAINEL EM MDF ROSA MILKSHAKE DURATEX
RECORTE EM LASER RECUO PINTADO NA COR CAPIM DE CHEIRO - SUVINIL
PEÇAS MÓVEIS EM CARVALHO BERLIN - DIÂMETRO DE 5CM E 7CM

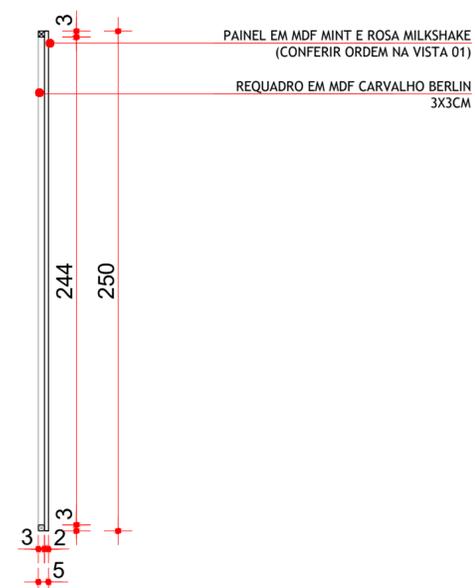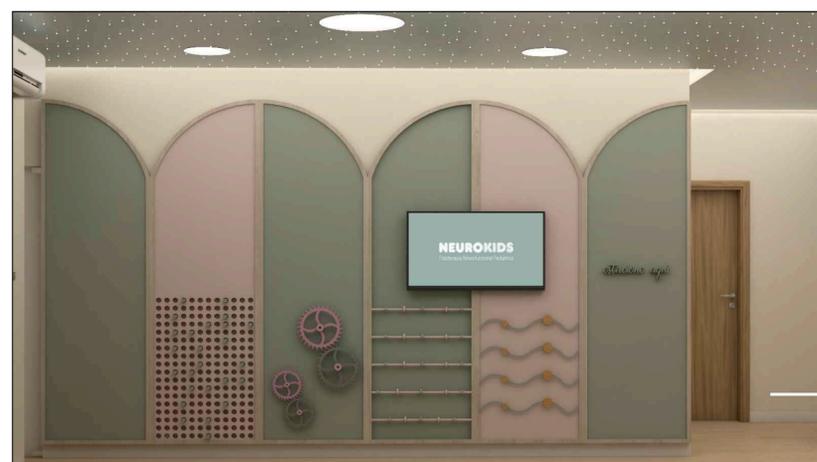

CORTE A
PAINEL ESPERA
ESCALA 1/25

PAINEL EM MDF MINT E ROSA MILKSHAKE (CONFERIR ORDEM NA VISTA 01)
REQUADRO EM MDF CARVALHO BERLIN 3x3CM

DESCRÇÃO PROJETO DE INTERIORES CLÍNICA NEUROKIDS			
LOCALIZAÇÃO UBERLÂNDIA-MG	CONTEÚDO DETALHAMENTO PAINEL ESPERA		
DESIGNER CAMILA PEREIRA GARCÊS	DATA OUTUBRO/2021	ESCALA INDICADA	FOLHA 9/9