


EMBORA O TRECHO SE CONFIGURE MAJORITARIAMENTE COMO ESPAÇO DE PASSAGEM, NESSA QUADRA, DOIS EQUIPAMENTOS SÃO LOCADOS DE MODO A GERAR FLUXOS DE USOS LIGADOS AS QUADRAS RESIDENCIAIS VIZINHAS.

POR SE TRATAR DE UMA VIA DE TRÁFEGO INTENSO, EM TODA A EXTENSÃO DO PARQUE LINEAR QUE MARGEIA AV. MAL RONDON SÃO LOCADAS ÁRVORES DE SOMBRA ENFILEIRADAS DE MODO A CRIAR UMA BARRIEIRA ENTRE O PARQUE E A VIA.

INTEGRAR O TRIÂNGULO DE PRAÇA JÁ EXISTENTE AO PARQUE LINEAR GARANTE UMA CONEXÃO MELHOR ENTRE O BAIRRO ACIMA DA AVENIDA MAL RONDON E OS EQUIPAMENTOS DOS TRENCHES DE PARQUE. ADEMAIS, UMA ELEVACÃO NA PISTA ASSEGURA QUE OS VEÍCULOS DIMINUAM DE VELOCIDADE, GARANTINDO SEGURANÇA AOS PEDESTRES.

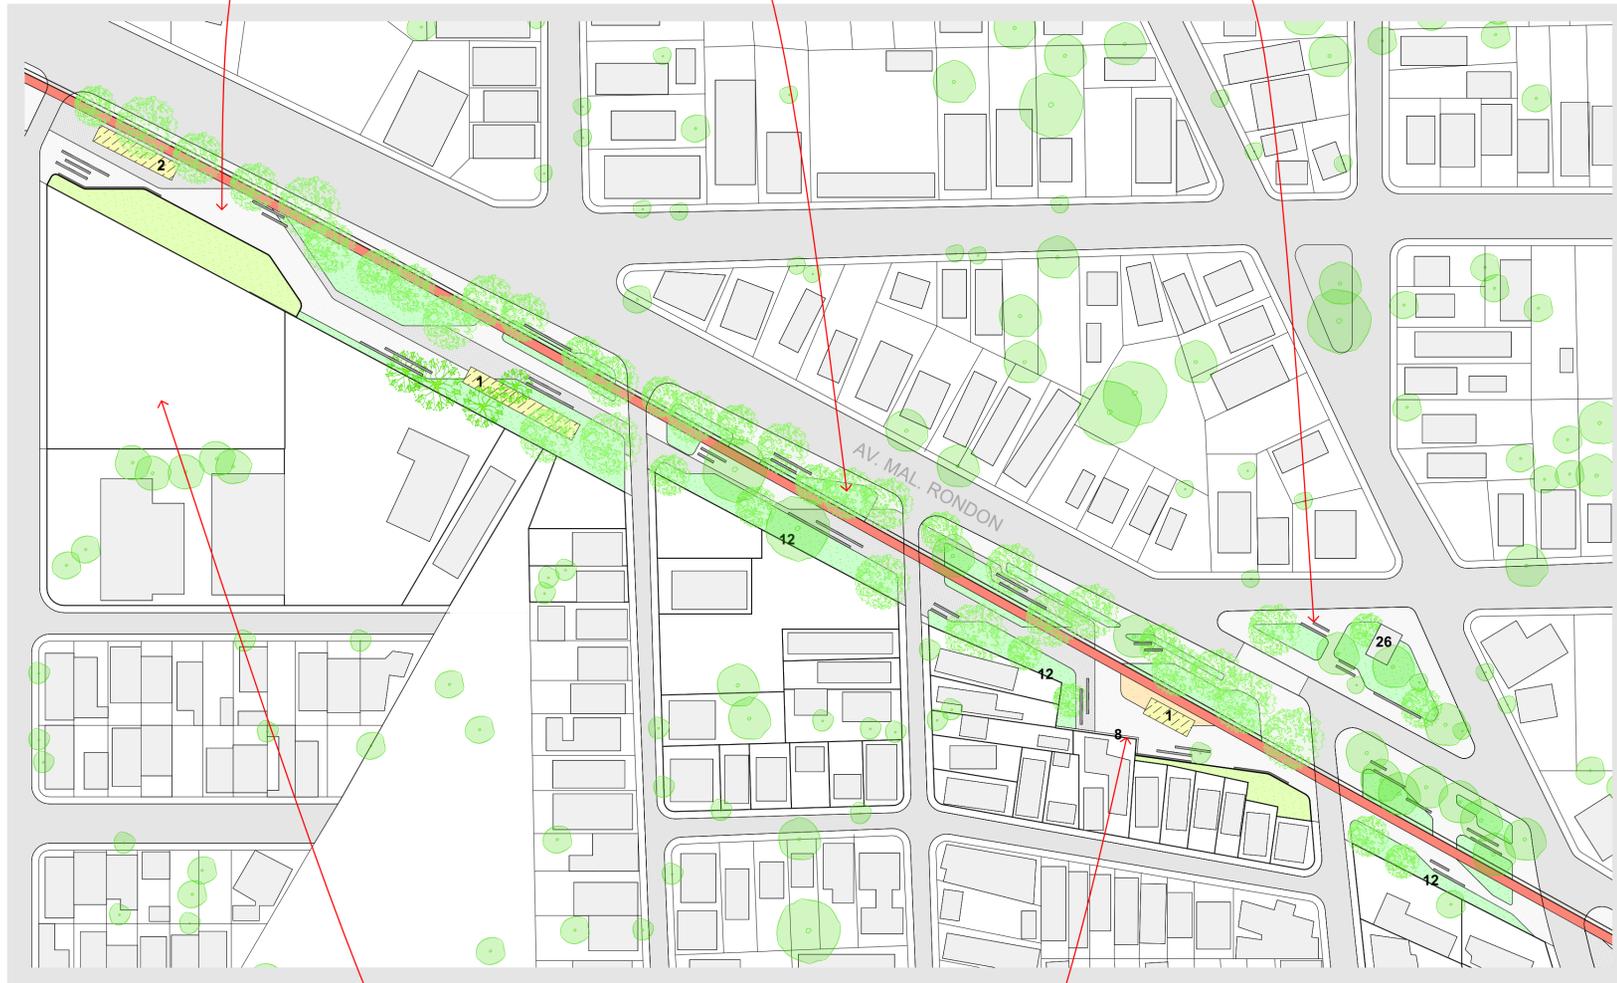

TRECHO 06 - PLANTA GERAL
ESC. 1:1000

NOVAMENTE PARTE DO VAZIO É LOTEADO, BUSCANDO GERAR OCASIÕES DE DESENVOLVIMENTO ECONÔMICO ESPONTÂNEOS VOLTADOS AO FLUXO DO PARQUE

NO FUNDO DOS LOTES, HORA COM CANTEIROS DE VEGETAÇÕES ALTAS, HORA COM ATIVIDADES DE ESCALADA, HORA COM PAINÉIS DE APROPRIAÇÃO CULTURAL. O DESENHO DO PARQUE BUSCA CRIAR UMA RELAÇÃO SAUDÁVEL ENTRE OS LOTES PRIVADOS E O ESPAÇO PÚBLICO.




TRECHO 06 - ESQUEMA DE FLUXOS
ESC. 1:3000

- CALÇAMENTO DE ACESSO PEDONAL
- CALÇAMENTO DE ACESSO COMPARTILHADO PEDESTRES/VEÍCULOS
- CALÇAMENTO DE ACESSO DE VEÍCULOS
- CICLOVIA
- FLUXO DE VEÍCULOS AUTOMOTORES
- FLUXO DE BICICLETAS
- FLUXO DE ACESSO DE PEDESTRES



TRECHO 06 - ESCALA DOS CANTEIROS
ESC. 1:3000

- CALÇAMENTO DE PISO DRENANTE BRANCO
- CALÇAMENTO DE PISO DRENANTE CINZA - RESISTENTE AO FLUXO DE VEÍCULOS
- CANTEIRO DE FORRAÇÃO CAMINHÁVEL
- CANTEIRO DE VEGETAÇÃO ARBUSTIVA ORNAMENTAL
- CANTEIRO DE AREIA
- EDIFÍCIOS DO PARQUE

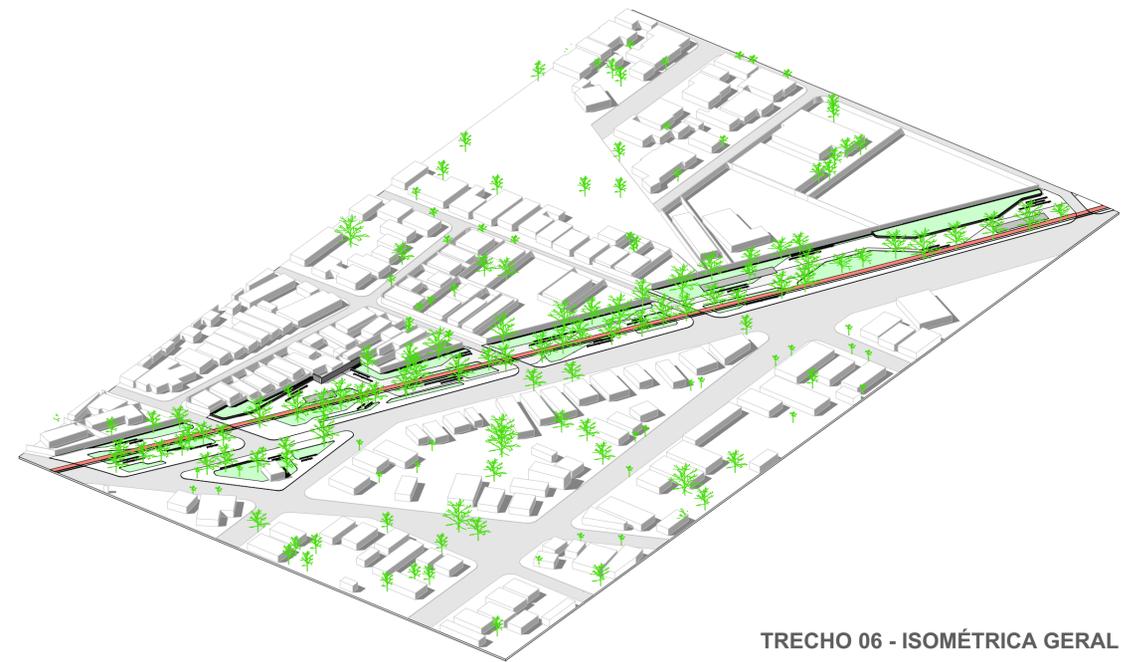

TRECHO 06 - ISOMÉTRICA GERAL

Nº	LEGENDA	DESCRIÇÃO
1	PARQUE INFANTIL	
2	ACADEMIA AO AR LIVRE	
8	PAREDE DE ESCALADA	
12	MURAL DESTINADO À APROPRIAÇÃO CULTURAL	
26	CASA DE FORÇAS - CEMIG	

- ÁRVORES EXISTENTES
- ÁRVORE DE MARCO VISUAL - FLAMBOYANT
- ÁRVORE ORNAMENTAL NATIVA DO CERRADO
- ÁRVORE FRUTÍFERA
- ÁRVORE DE SOMBRA
- PISO DRENANTE BRANCO
- PISO DRENANTE CINZA
- CICLOVIA / CICLOFAIXA
- TRILHOS REMANESCENTES DA ANTIGA FERROVIA
- EDIFÍCIO HISTÓRICO
- EDIFÍCIO PROPOSTO
- EQUIPAMENTO DO PARQUE
- BANCOS
- TOTEM INFORMATIVO
- CANTEIRO SIMPLES
- CANTEIRO ALTO - SISTEMA TecGarden
- CANTEIRO DE AREIA



TRECHO 06 - VISTA DA TERCEIRA QUADRA



LOCALIZAÇÃO DO TRECHO 06
ESC. 1:30000